Grolloo

Amerweg 7 | **Vraagprijs € 775.000 k.k.**



BESCHIKBAAR

WWW.AMERWEG7.NL







Type object:	Vrijstaande woning
Bouwjaar:	1980
Woonoppervlakte:	193 m²
Perceeloppervlakte:	3338 m²
Inhoud:	737 m³
Aantal kamers:	8 kamers (4 slaapkamers)
Website:	www.amerweg7.nl

GROENHOUT MAKELAARS

Omschrijving

Amerweg 7, 9444 PC Grolloo

Deze recent uitgebouwde en gemoderniseerde VRIJSTAANDE woning staat in het hart van Grolloo. Het perceel omvat ca. 3.338 m² eigen grond en biedt volop mogelijkheden. Met een woonoppervlakte van ca. 193 m², een schuur cq garage van ca. 60 m² en een riante carport biedt deze woning volop ruimte voor een groot gezin, hobby's of zelfs dubbele bewoning.

BEGANE GROND
Entree in de hal met meterkast, toilet en stijlvolle trapopgang. De woonkamer (ca. 28 m²) heeft veel lichtinval en een stijlvolle houten vloer. De zeer royale woonkeuken (ca. 28 m²) is recent uitgebouwd, waardoor aan de achterzijde van de woning een heerlijke leefruimte is ontstaan, met openslaande tuindeuren naar het terras.

De keuken is voorzien van een oven, inductiekookplaat, afzuigkap, koelkast en volop bergruimte. Aansluitend bevindt zich een ruime bijkeuken (ca. 13 m²) met aansluitingen voor witgoed.

Op de begane grond bevindt zich aan de voorzijde van de woning een slaapkamer (ca. 15 m²). Aan de achterzijde ligt een multifunctionele ruimte (ca. 18 m²) met een separaat toilet. Deze ruimte is ideaal voor het realiseren van een praktijk, B&B cq gastenverblijf of kantoor aan huis. Uiteraard is het ook mogelijk om deze ruimte in te richten als slaapkamer met badkamer en suite.

EERSTE VERDIEPING
Overloop met vide, drie slaapkamers (ca. 19 m², 10 m² en 10 m²) en een ruime badkamer. De badkamer is voorzien van een ligbad, douche, toilet en wastafel.

ZOLDER
Boven de multifunctionele ruimte bevindt zich een ruime bergzolder (ca. 9 m²), die bereikbaar is via een vaste trap.

GARAGE
De vrijstaande garage (ca. 60 m²) is verdeeld in twee ruimtes: een grote schuur cq garage en afgesloten voormalige stalruimtes. De garage is voorzien van een stenen vloer, elektra en water. Er is hier ook een bronpomp aanwezig voor het besproeien van de tuin. Daarnaast is er een ruime vliering voor extra opslagruimte.

CARPORT
Recent is er een grote carport geplaatst, waar maar liefst drie auto's overdekt kunnen worden geparkeerd. De carport is voorzien van verlichting en krachtstroom voor een laadpaal.

TUIN
De sfeervol aangelegde tuin rondom de woning is de afgelopen jaren vernieuwd. Achter de woning bevindt zich een ruim terras waar je heerlijk van de zon kunt genieten. Het riante achtergelegen perceel biedt volop

mogelijkheden en is bijvoorbeeld groot genoeg voor een paardenbak of een weiland voor kleinvee.

STERKE PUNTEN
Stijlvolle uitbouw, waardoor een riante, tuingerichte woonkeuken is gecreëerd;
Mogelijkheid voor een praktijk, B&B of kantoor aan huis;
Diepe tuin met volop privacy;
Eenvoudig aan te passen tot een levensloopbestendige woning;
Riante schuur en carport met ruimte voor drie auto's;
Gelegen in het Drentse Grolloo, nabij diverse natuurgebieden en op korte afstand van de voorzieningen in Rolde en Assen.

Kenmerken

Vraagprijs:	€ 775.000 k.k.
Aanvaarding:	In overleg

Bouw

Object type:	Eengezinswoning, vrijstaande woning
Soort bouw:	Bestaande bouw
Bouwjaar:	1980
Soort dak:	Zadeldak

Oppervlakte en inhoud

Woonoppervlakte:	193 m²
Perceeloppervlakte:	3338 m²
Inhoud:	737 m³
Overige inpandige ruimte:	12 m²
Externe bergruimte:	61 m²

Indeling

Aantal kamers:	8 kamers (4 slaapkamers)
Aantal badkamers:	1 badkamer
Badkamervoorzieningen:	Ligbad,toilet,douche,wastafel
Aantal woonlagen:	3 woonlagen
Voorzieningen:	Mechanische ventilatie,tv-kabel,schuifpui,dakraam,zonnepanelen

Energie

Energielabel:	C
Isolatie:	Dakisolatie,muurisolatie,vloerisolatie,dubbel glas,volledig geïsoleerd,driedubbel glas,hr glas
Verwarming:	Cv-ketel
Warm water:	Cv-ketel
Cv ketel:	Combiketel

Buitenruimte

Ligging:	Aan rustige weg,beschutte ligging,in bosrijke omgeving
Tuin:	Achtertuin,voortuin,zijtuin,tuin rondom


Garage

Soort garage:	Geen garage

Op de kaart


Stichting Kinderopvang Rolde
SGO Grolloo
Stichting Het Markehuis Grolloo
YogaZenses
De Pol
Hofakkers
Amerweg
Voorstreek
Cuby and the Blizzards Museum Grolloo
GPScampers
Boer met melkbus
Aglaia
Middenstreek
Google
Map data ©2026 Google
Report a map error

Op de kaart

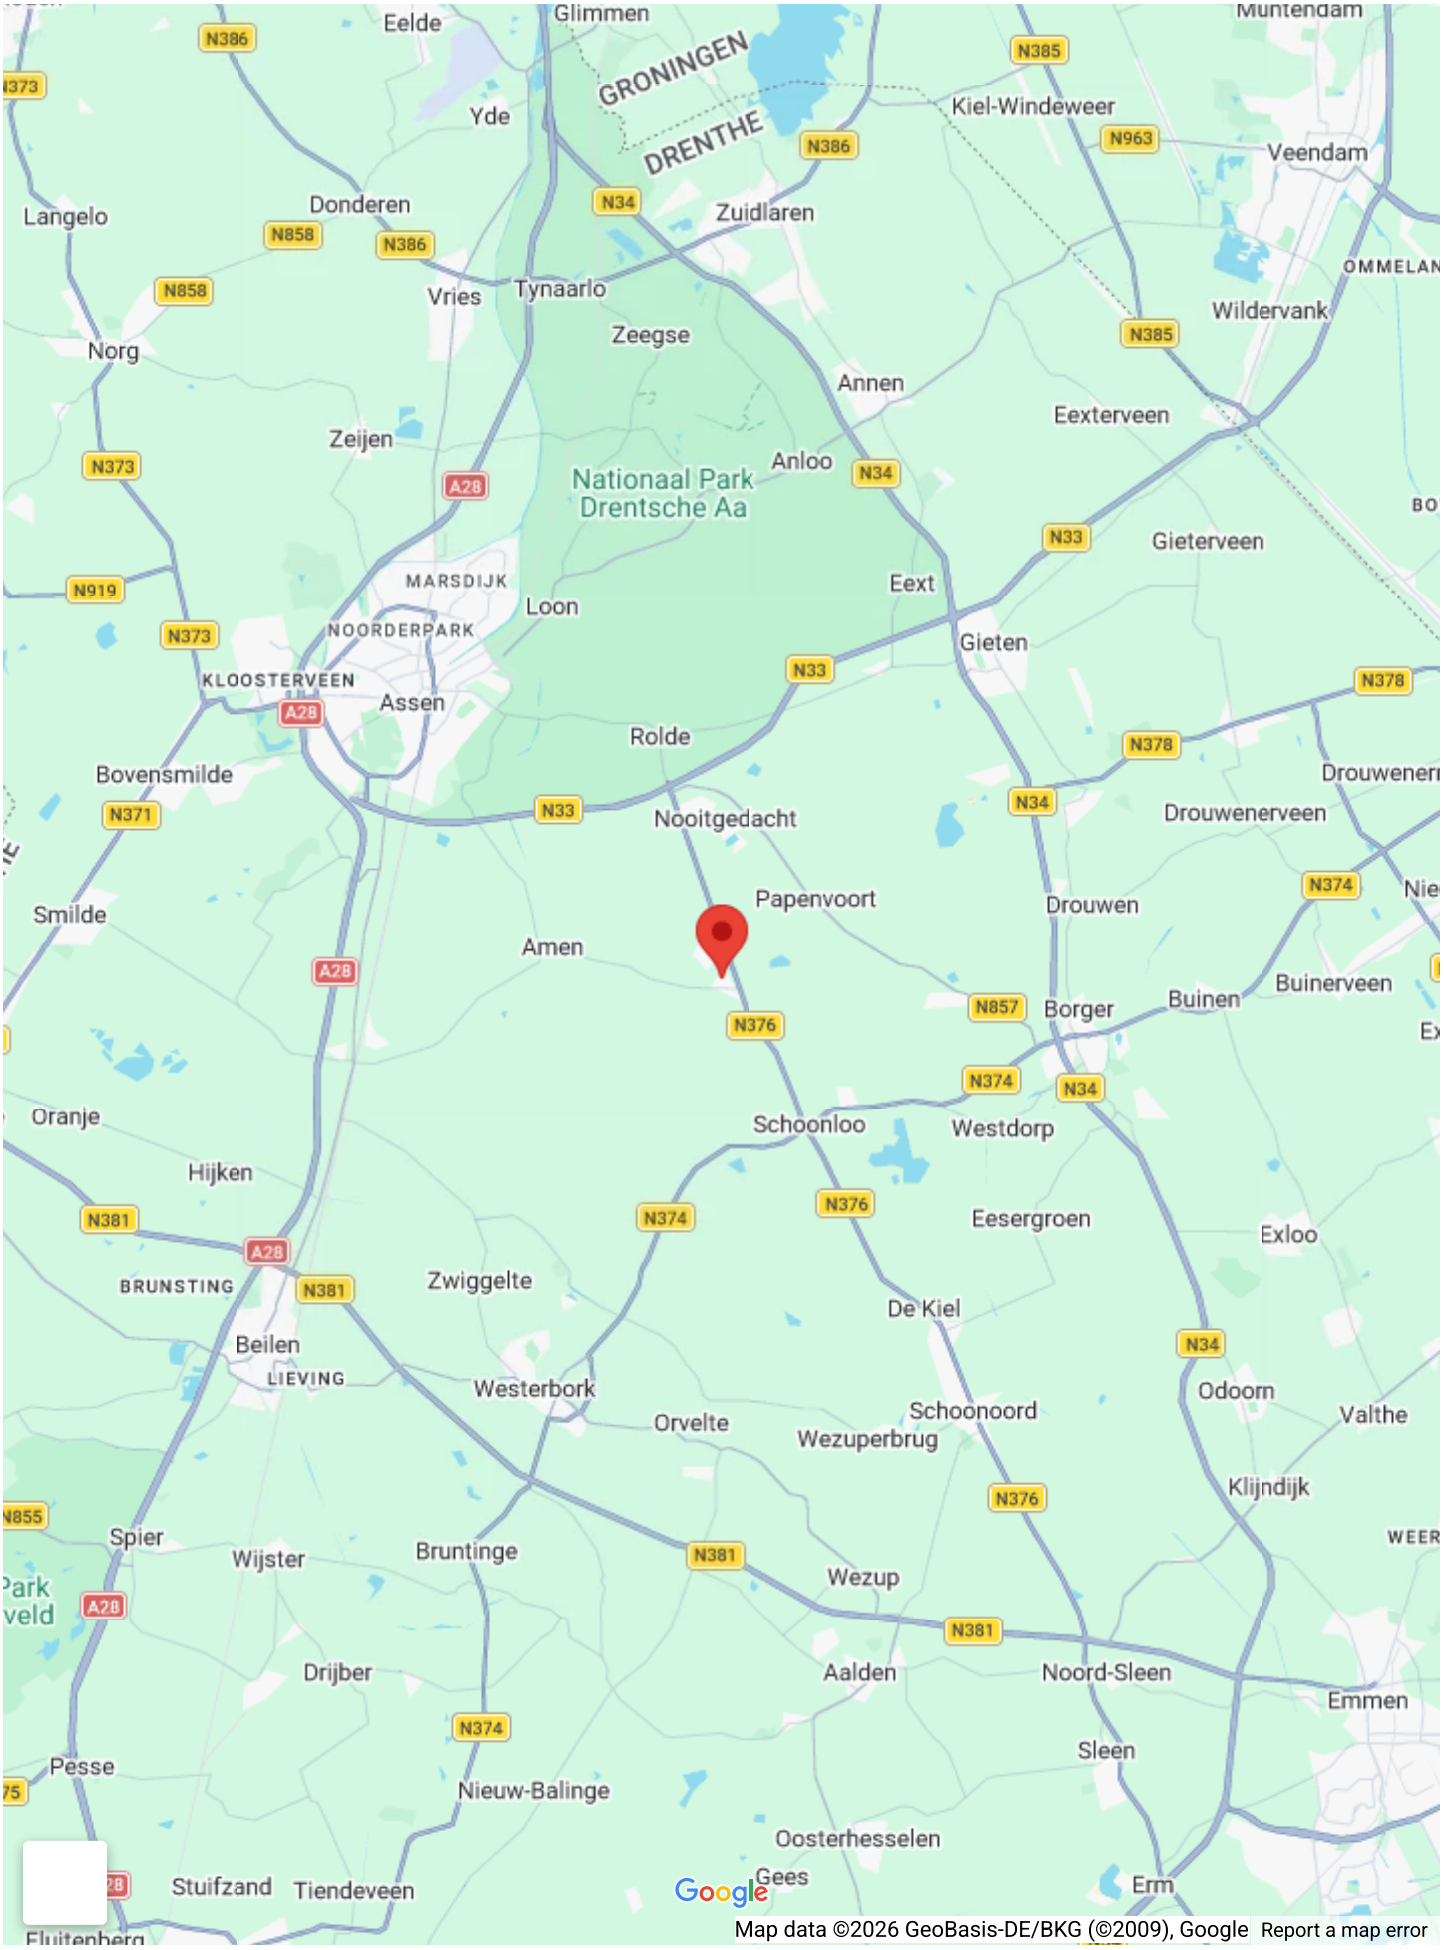
Eelde
Glimmen
Munte
GRONINGEN
DRENTHE
Yde
Kiel-Windeweer
Veendam
Donderen
Zuidlaren
Langelo
Vries
Tynaarlo
Wildervank
Zeegse
Norg
Annen
Eexterveen
Zeijen
Anloo
Nationaal Park
Drentsche Aa
Gieterveen
MARSDIJK
Eext
Loon
NOORDERPARK
Gieten
KLOOSTERVEEN
Assen
Rolde
Bovensmilde
Drouwenerveen
Nooitgedacht
Papenvoort
Smilde
Drouwen
Amen
Buinerveen
Buinen
Borger
Oranje
Schoonloo
Westdorp
Hijken
Eesergroen
Exloo
BRUNSTING
Zwiggelte
De Kiel
Beilen
LIEVING
Westerbork
Odoorn
Schoonoord
Valthe
Orvelte
Wezuperbrug
Klijndijk
Spier
Wijster
Bruntinge
Wezup
Drijber
Aalden
Noord-Sleen
Emmen
Sleen
Pesse
Nieuw-Balinge
Oosterhesselen
Stuifzand
Tiendeveen
Gees
Erm
Google
Map data ©2026 GeoBasis-DE/BKG (©2009), Google
Report a map error












































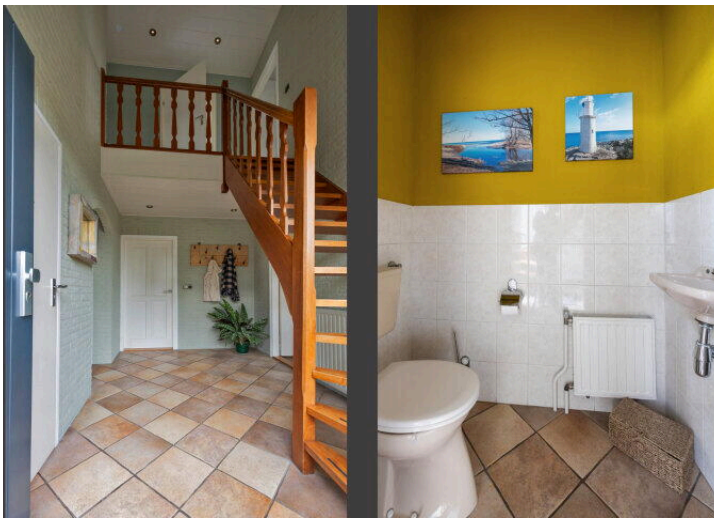


















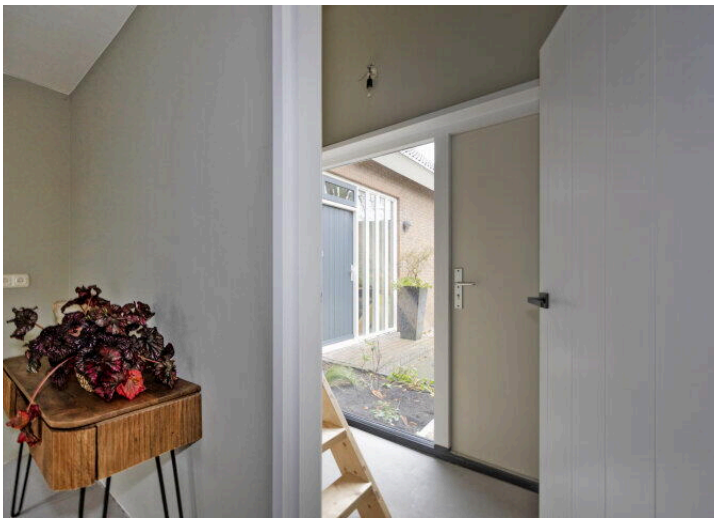




















KREISEL
KREISEL
KREISEL
KREISEL
KREISEL
































De Pol







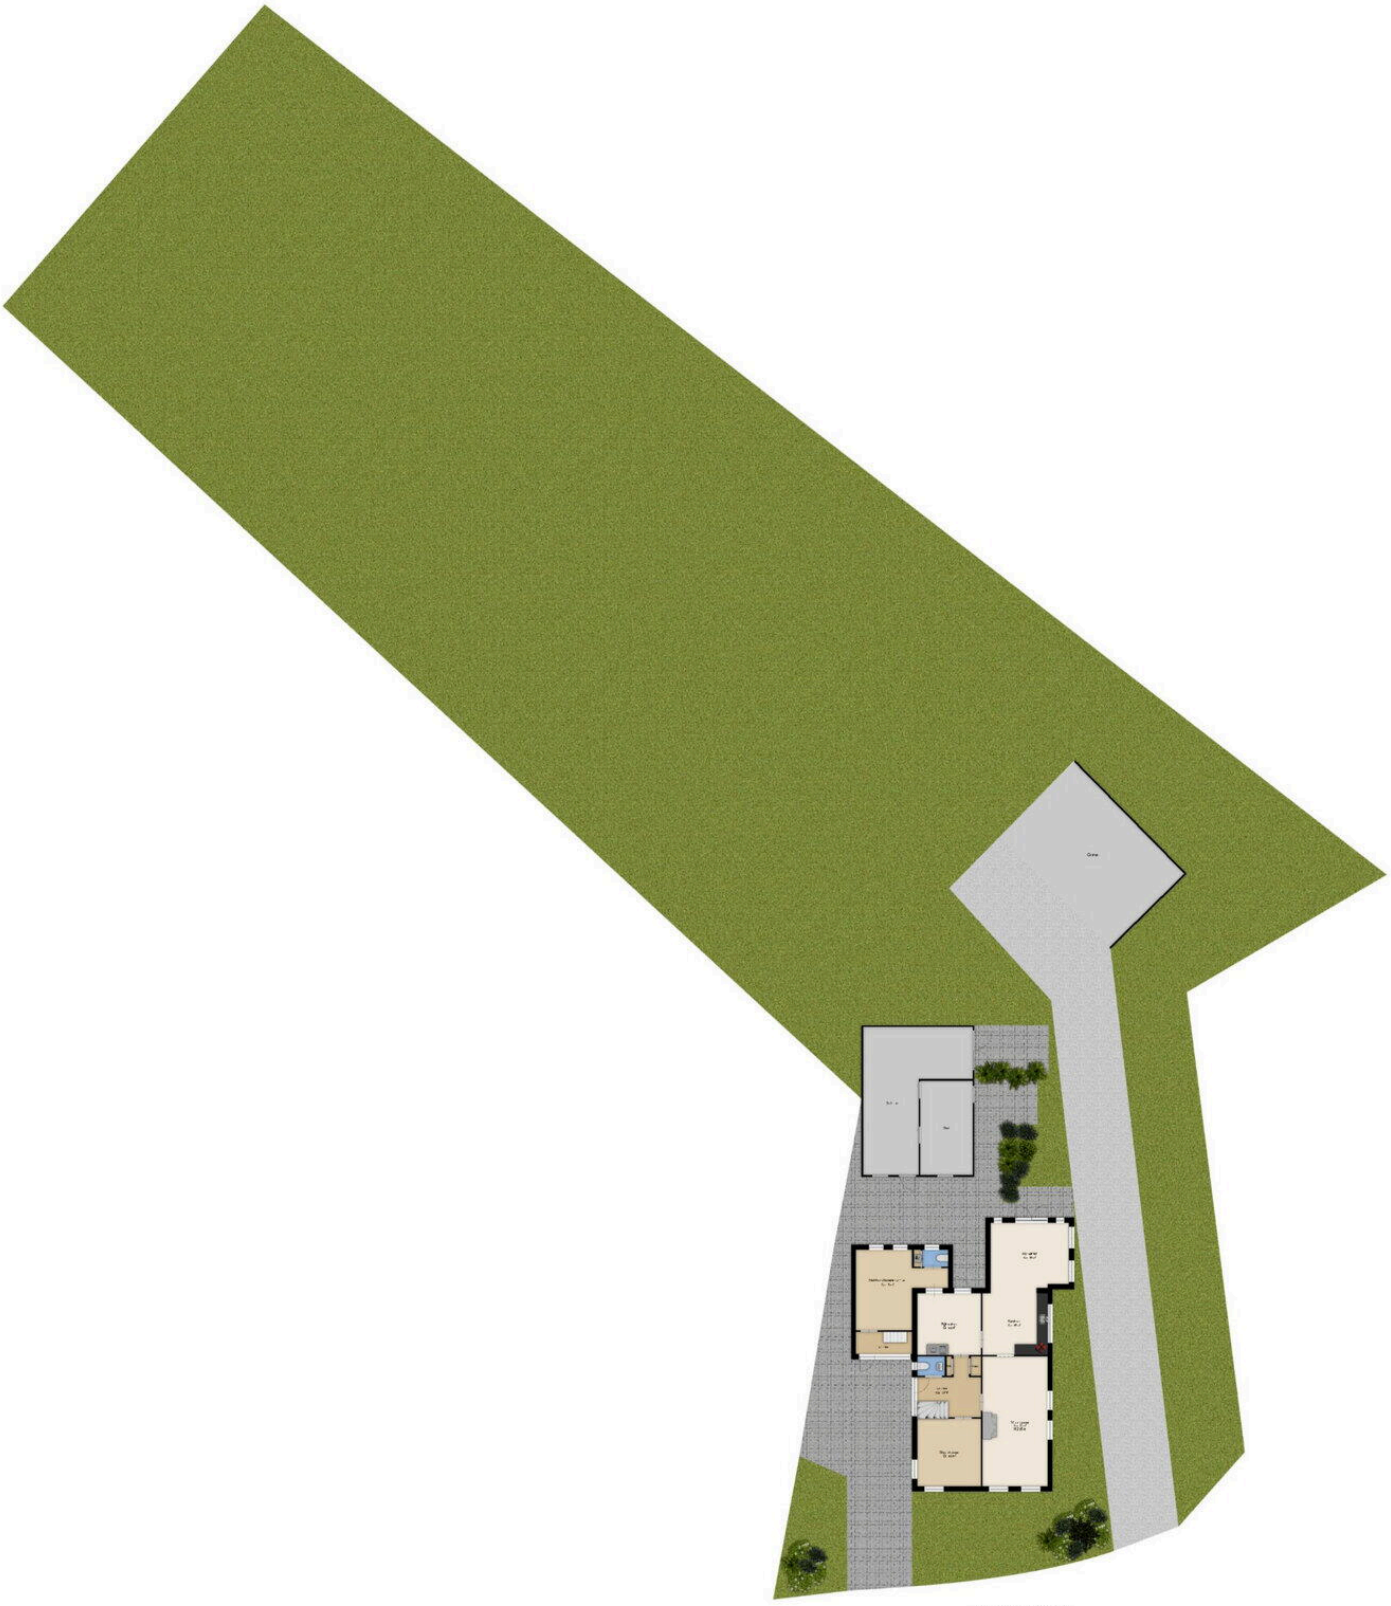





Deze plattegrond is ter indicatie.
Er kunnen geen rechten aan deze plattegrond worden ontleend.




Deze plattegrond is ter indicatie.
Er kunnen geen rechten aan deze plattegrond worden ontleend.

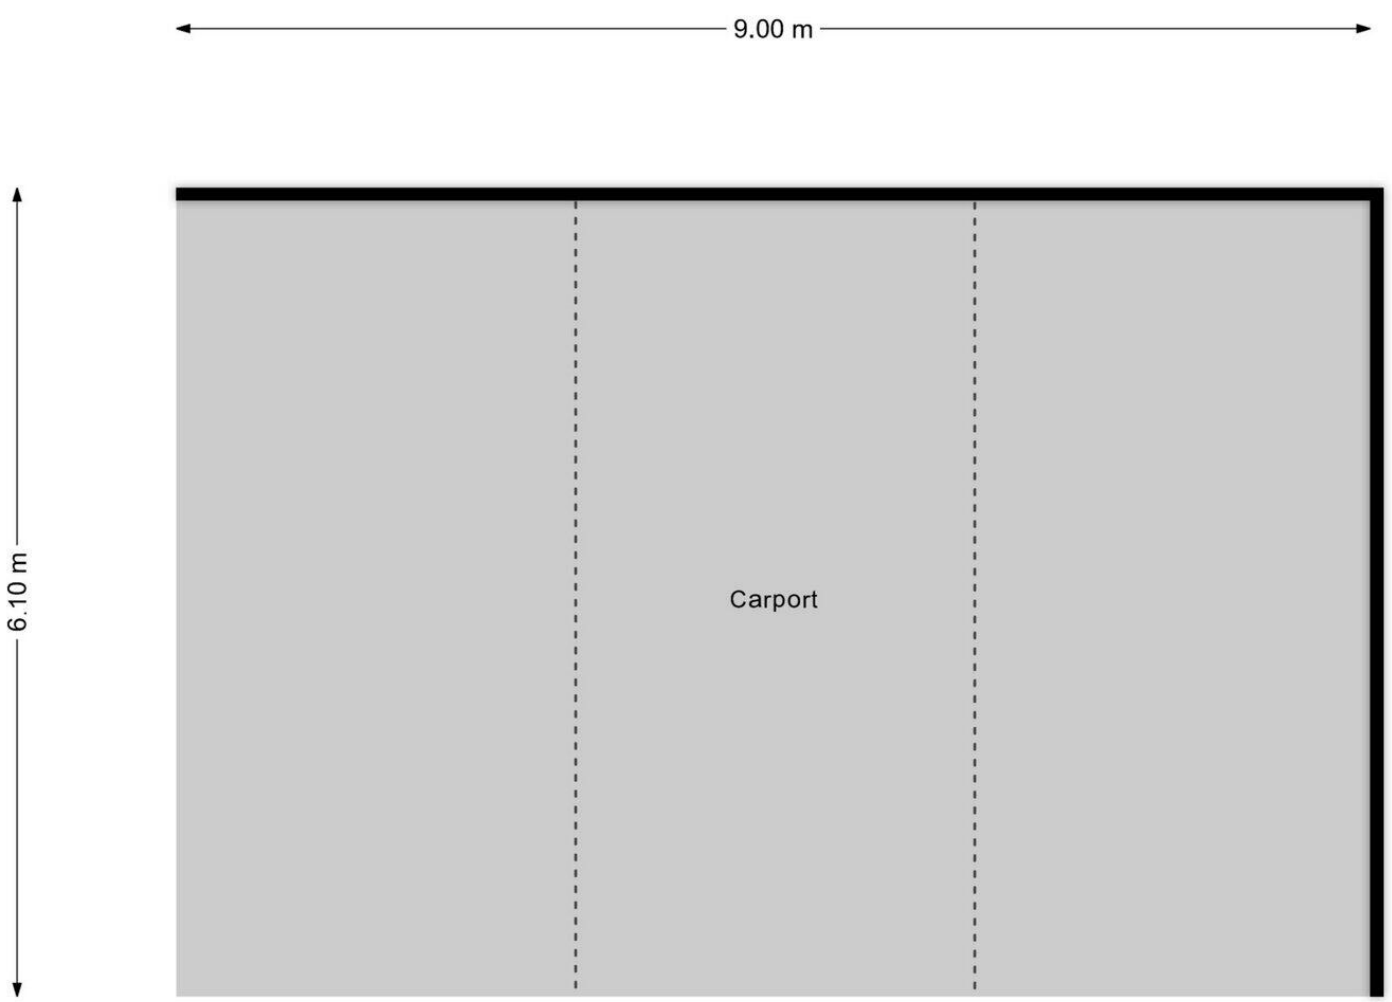

Deze plattegrond is ter indicatie.
Er kunnen geen rechten aan deze plattegrond worden ontleend.

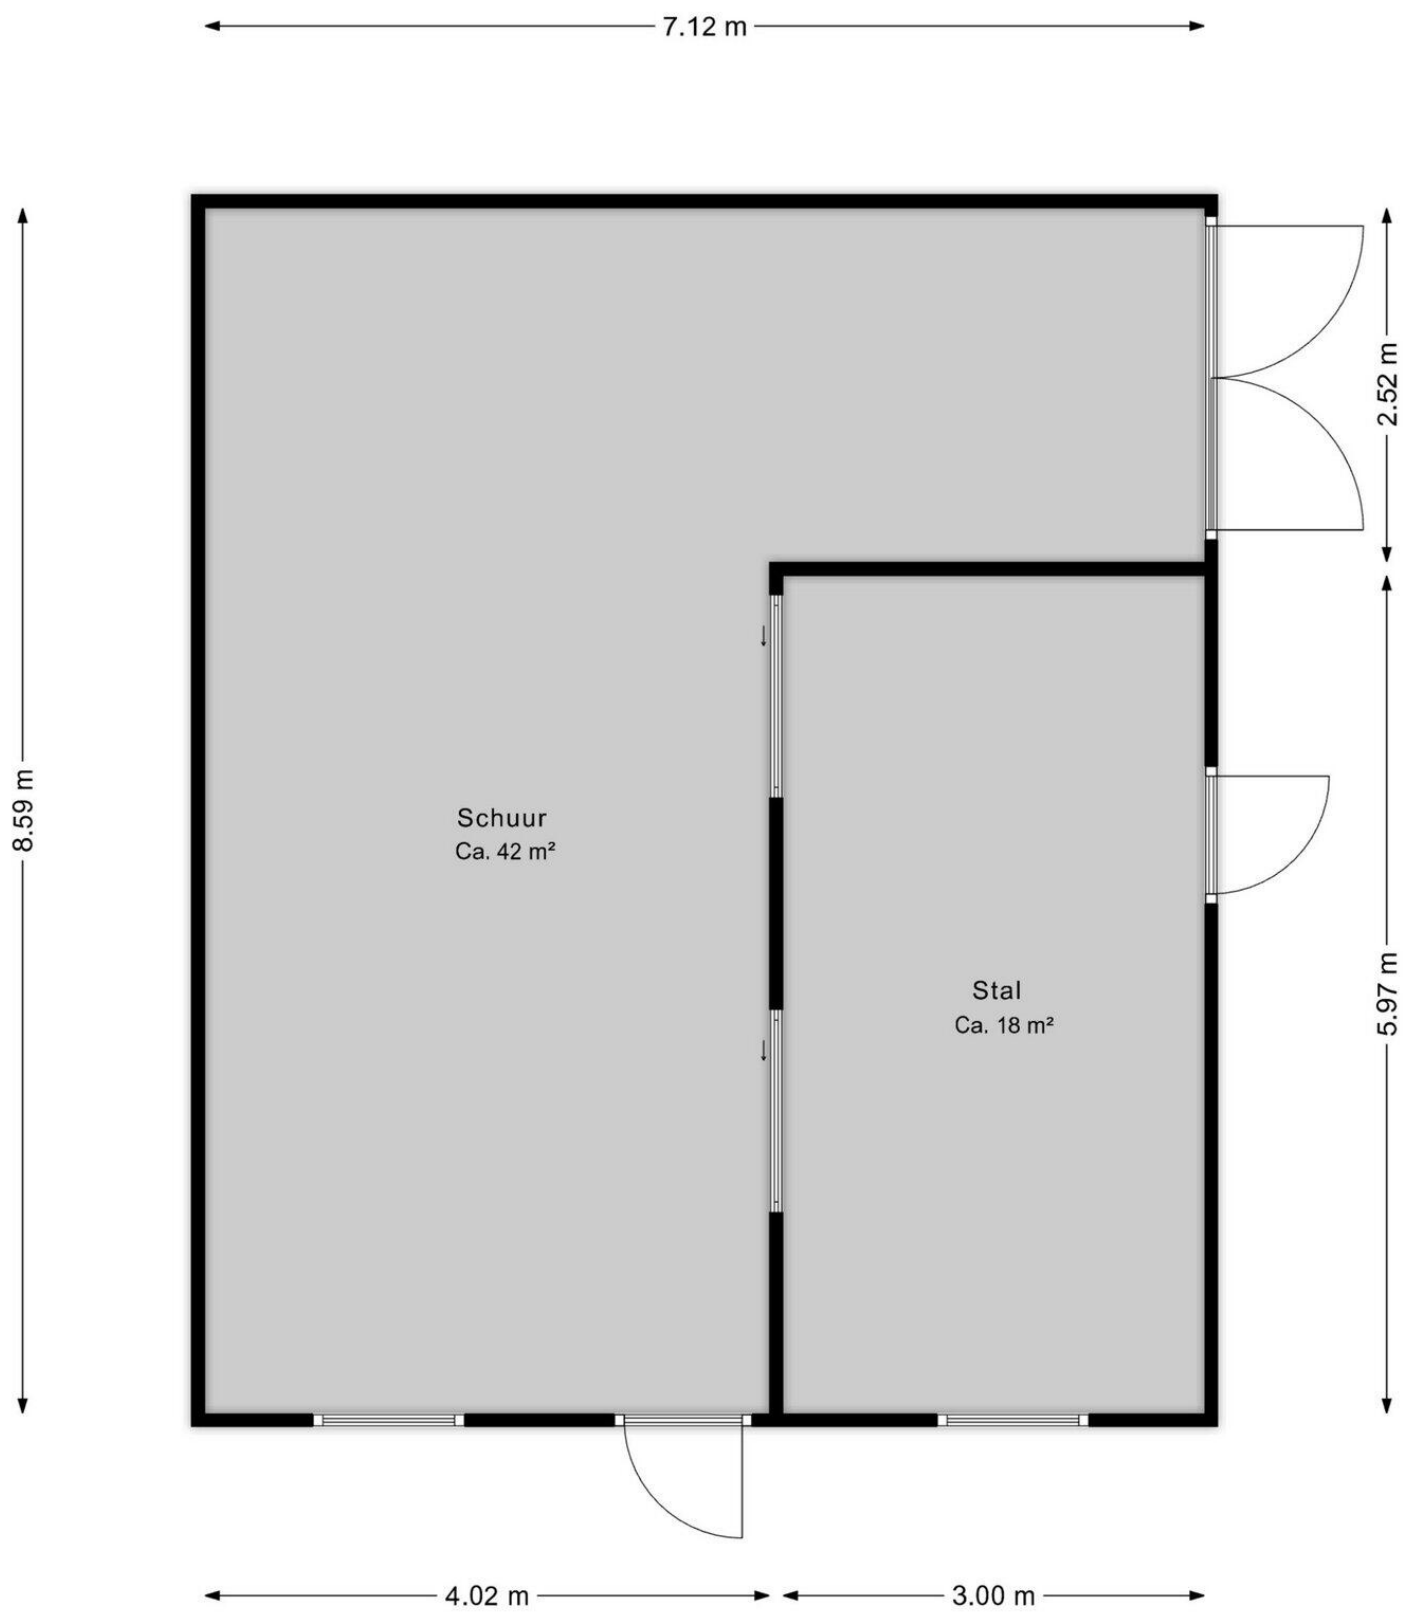

Deze plattegrond is ter indicatie.
Er kunnen geen rechten aan deze plattegrond worden ontleend.

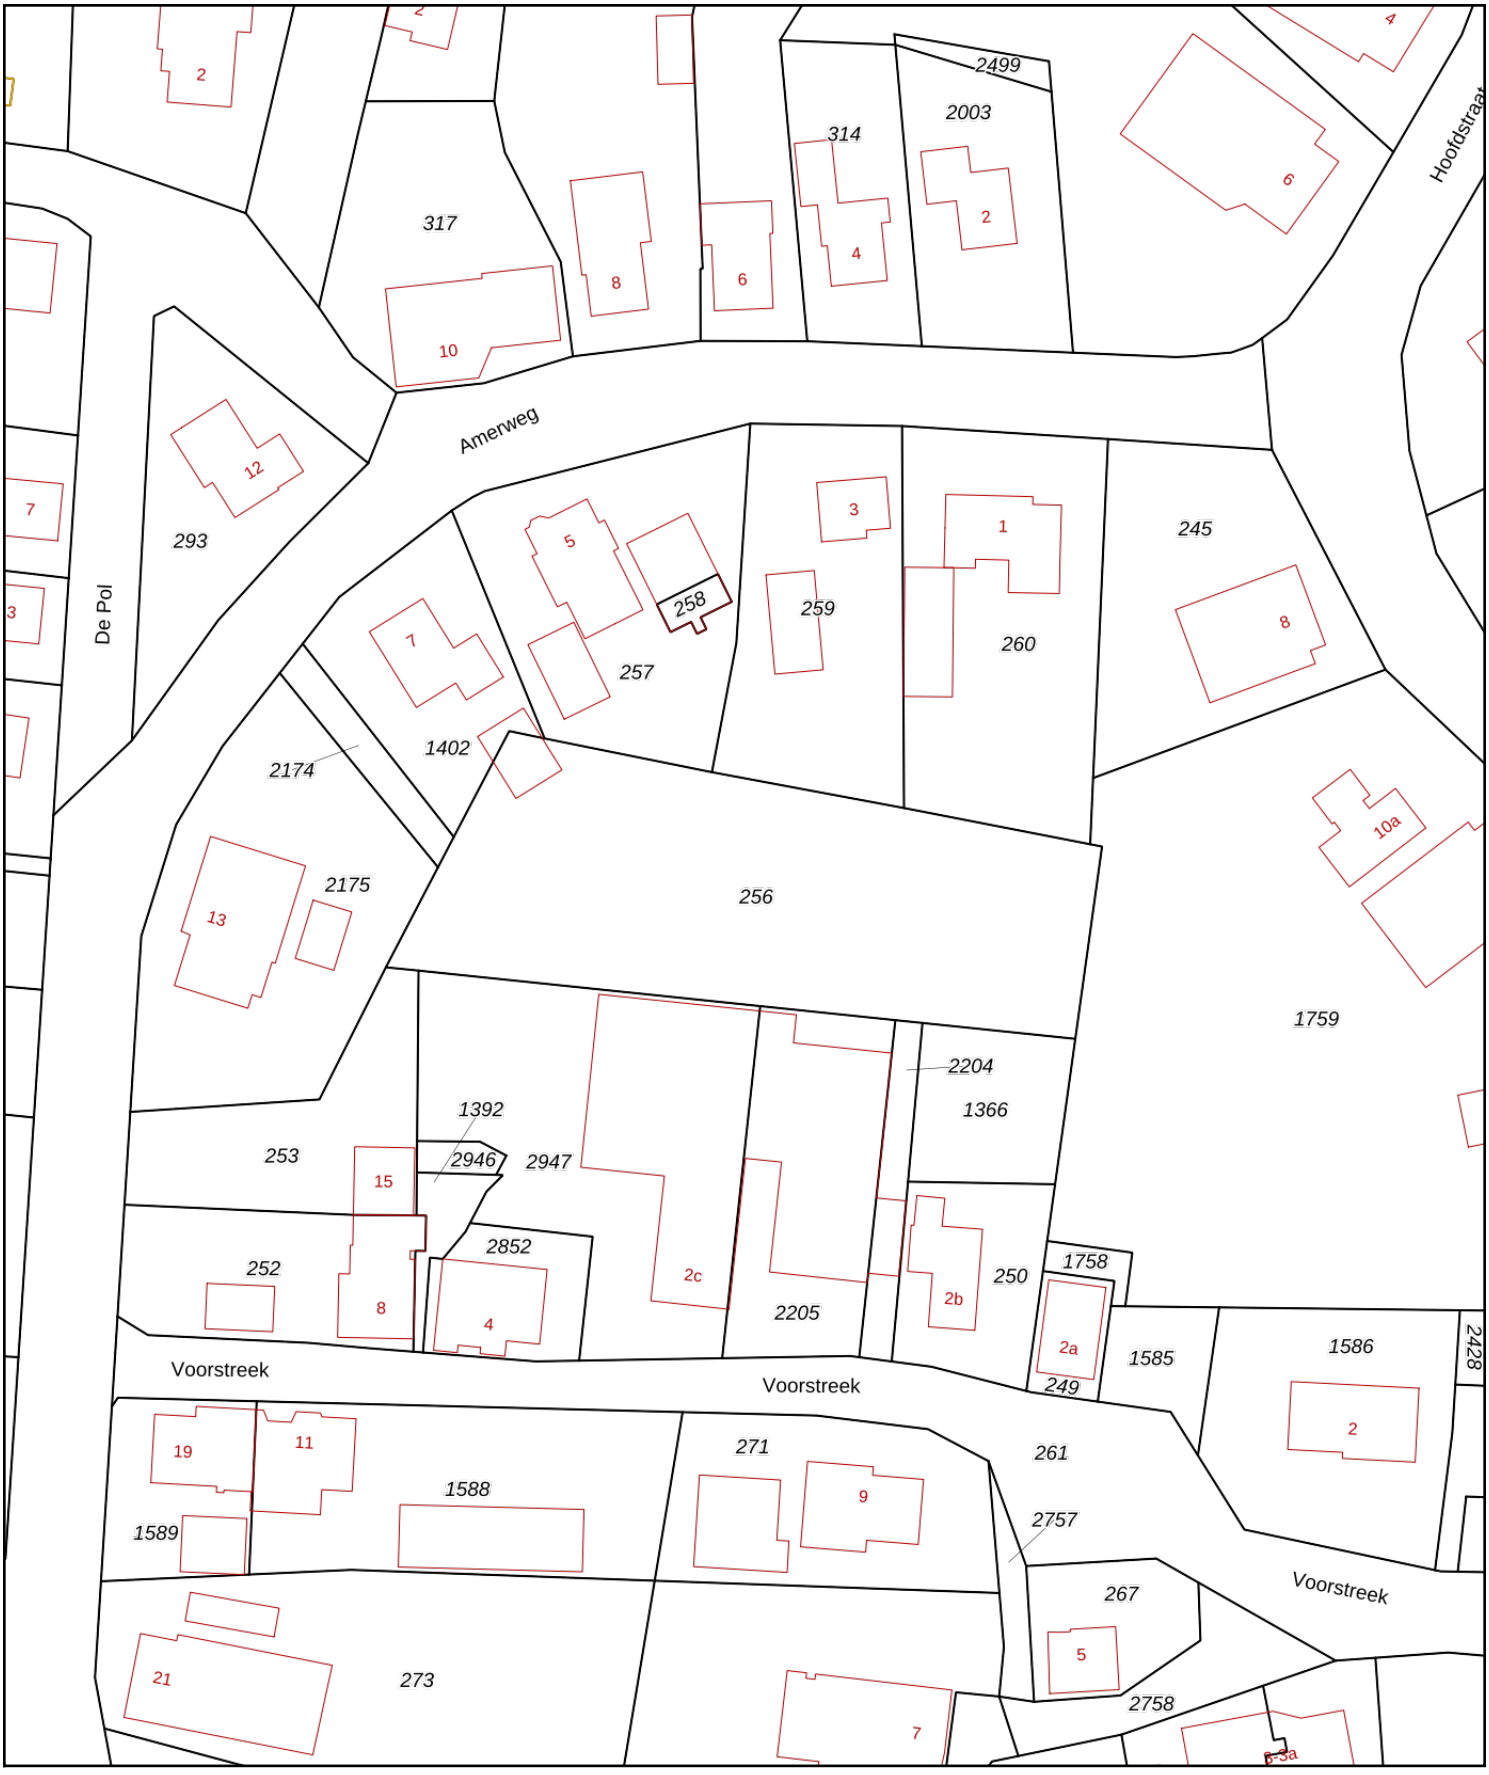

Deze kaart is noordgericht

12345 Perceelnummer

25 Huisnummer

Vastgestelde kadastrale grens

Voorlopige kadastrale grens

Administratieve kadastrale grens

Bebouwing

Schaal 1: 1000

Kadastrale gemeente	Rolde
Sectie	T
Perceel	256

Voor een eensluidend uittreksel, geleverd op 18 november 2026
De bewaarder van het kadaster en de openbare registers

Aan dit uittreksel kunnen geen betrouwbare maten worden ontleend.
De Dienst voor het kadaster en de openbare registers behoudt zich de intellectuele eigendomsrechten voor, waaronder het auteursrecht en het databankenrecht.

Lijst van Zaken

Betreft: Amerweg 7 Grolloo

Voor de onderstaande zaken -ongeacht of ze roerend dan wel onroerend zijn- geldt dat ze soms wel en soms niet in de woning achterblijven. De lijst is bedoeld om duidelijkheid te scheppen om discussies achteraf te voorkomen.

Let op! Indien er geen duidelijkheid bestaat omtrent een zaak en/of indien er geen nadere afspraken zijn gemaakt over een zaak betekent dit dat de betreffende zaak wordt meegenomen door verkoper en dus niet achterblijft in de woning.

	Blijft achter	Gaat mee	Kan worden overgenomen	N.v.t.
Verlichting, te weten:				
Inbouwspots/dimmers	◉	○	○	○
Opbouwspots/armaturen/lampen/ dimmers	◉	○	○	○
Losse (hang) lampen	○	◉	○	○
(Losse) kasten, legplanken, te weten:				
Inbouwkasten	◉	○	○	○
Losse kasten	○	◉	○	○
Legplanken	◉	○	○	○
Raamdecoratie/zonwering, te weten:				
Gordijnrails	◉	○	○	○
Gordijnen	○	○	◉	○

	Blijft achter	Gaat mee	Kan worden overgenomen	N.v.t.
Overgordijnen	○	○	○	◉
Vitrages	○	○	○	◉
Rolgordijnen	◉	○	○	○
Lamellen	○	○	○	◉
Jaloezieën	○	○	○	◉
(Losse) horren/rolhorren	○	○	○	◉
Screens buiten	○	○	○	◉
Rolluiken	○	○	○	◉
Overige zonwering buiten	○	○	○	◉
Vloerdecoratie, te weten:				
Vloerbedekking	○	○	○	◉
Parketvloer	◉	○	○	○
Houten vloer(delen)	○	○	○	◉
Laminaat	○	○	○	◉
Plavuizen	◉	○	○	○
PVC	◉	○	○	○

	Blijft achter	Gaat mee	Kan worden overgenomen	N.v.t.
Kachels, te weten:				
(Voorzet) openhaard met toebehoren	●	○	○	○
Allesbrander	○	○	○	●
Houtkachel	○	○	○	●
(Gas)kachels	○	○	○	●
Designradiator(en)	○	○	○	●
Radiatorafwerking	○	○	○	●
Overige, te weten:				
Spiegelwanden	○	○	○	●
Schilderij ophangsysteem	○	○	○	●
Keuken (inbouw)apparatuur, te weten:				
Keukenblok (met bovenkasten)	●	○	○	○
Kookplaat	●	○	○	○
(Gas) fornuis	●	○	○	○
Afzuigkap	●	○	○	○
Magnetron	○	○	○	●

	Blijft achter	Gaat mee	Kan worden overgenomen	N.v.t.
Combi-oven/combimagnetron	●	○	○	○
Koelkast	●	○	○	○
Vriezer	○	○	○	●
Koel-vriescombinatie	○	○	○	●
Vaatwasser	●	○	○	○
Quooker	○	○	○	●
Koffiezetapparaat	○	●	○	○
Keukenaccessoires, te weten:				
Toilet met de volgende toebehoren:				
Toilet	●	○	○	○
Toiletrolhouder	●	○	○	○
Toiletborstel(houder)	●	○	○	○
Fontein	●	○	○	○
Badkamer met de volgende toebehoren:				
Ligbad	●	○	○	○
Jacuzzi/whirlpool	○	○	○	●

	Blijft achter	Gaat mee	Kan worden overgenomen	N.v.t.
Douche (cabine/scherm)	◉	○	○	○
Stoomdouche (cabine)	○	○	○	◉
Wastafel	◉	○	○	○
Wastafelmeubel	○	○	○	◉
Planchet	◉	○	○	○
Toiletkast	◉	○	○	○
Toilet	◉	○	○	○
Toiletrolhouder	◉	○	○	○
Toiletborstel(houder)	◉	○	○	○
Sauna met de volgende toebehoren:				
Sauna met de volgende toebehoren:	○	○	○	◉
Exterieur/Installaties/Veiligheid/Energiebesparing				
Schotel/antenne	○	○	○	◉
Brievenbus	◉	○	○	○
Kluis	○	○	○	◉
(Voordeur)bel	◉	○	○	○

	Blijft achter	Gaat mee	Kan worden overgenomen	N.v.t.
Alarminstallatie	○	○	○	◉
(Veiligheids)sloten en overige inbraakpreventie	○	○	○	◉
Rookmelders	○	○	○	◉
(Klok)thermostaat	◉	○	○	○
Veiligheidsschakelaar wasautomaat	○	○	○	◉
Waterslot	○	○	○	◉
Telefoon-/internetaansluitingen	◉	○	○	○
Airconditioning	○	○	○	◉
Zonnepanelen	○	○	○	◉
Oplaadpunt elektrische auto	◉	○	○	○
Warmwatervoorziening, te weten:				
CV-installatie	◉	○	○	○
Boiler	○	○	○	◉
Geiser	○	○	○	◉
Close-in boiler	○	○	○	◉
Mechanische ventilatie	◉	○	○	○

	Blijft achter	Gaat mee	Kan worden overgenomen	N.v.t.
Luchtbehandeling	○	○	○	◉
Isolatievoorzieningen (voorzetramen/radiatorfolie etc), te weten:				
Voorzetramen	○	○	○	◉
Radiatorfolie	○	○	○	◉
Inrichting tuin, te weten:				
Tuinaanleg/bestrating	◉	○	○	○
Beplanting	◉	○	○	○
Verlichting/installaties				
Buitenverlichting	◉	○	○	○
Tijd- of schemerschakelaar/bewegingsmelder	○	○	○	◉
Bebouwing				
Tuinhuis/buitenberging	◉	○	○	○
Kasten/werkbank in tuinhuis/berging	○	◉	○	○
(Broei)kas	○	○	○	◉

	Blijft achter	Gaat mee	Kan worden overgenomen	N.v.t.
Overig				
(Sier)hek	○	○	○	◉
Vlaggenmast(houder)	◉	○	○	○
Zijn er zaken die geen eigendom zijn van verkoper omdat er sprake is van een leasecontract of huurcontract. Zo ja, neemt de verkoper de zaak mee of wordt het betreffende contract overgenomen?				
CV	○	○	○	◉
Boiler	○	○	○	◉
Zonnepanelen	○	○	○	◉
Keuken/tuin/ kozijnen	○	○	○	◉
Intelligente thermostaten	○	○	○	◉
Stadsverwarming	○	○	○	◉

Vragenlijst deel B

Betreft: Amerweg 7 Grolloo

Indien u dat nodig vindt, kunt u nadere informatie geven aan het einde van deze vragenlijst of bij de tekst. Als u twijfelt over de juiste beantwoording of als u een vraag niet begrijpt, zet dan een vraagteken voor de vraag. Neem vervolgens zo snel mogelijk contact op met uw makelaar. Indien de vraag niet van toepassing is kunt u deze doorhalen. Een kopie van de vragenlijst over de woning wordt verstrekt aan de koper. Tevens wordt doorgaans een kopie van de vragenlijst als bijlage aan de koopakte gehecht.

Woning
In de vragenlijst wordt de term 'woning' gebruikt. De term woning moet ruim worden uitgelegd. De term 'woning' in de vragenlijst ziet op de gehele onroerende zaak inclusief de aanhorigheden, zoals bijvoorbeeld een garage, berging, loods, tuin e.d.

Doel vragenlijst
De vragenlijst geeft vorm, inhoud en structuur aan de mededelingsplicht. De mededelingsplicht strekt niet verder dan dat u als verkoper ten tijde van het sluiten van de overeenkomst aan de koper meedeelt wat u bekend is omtrent de woning. De vragenlijst beoogt geen garanties te geven, maar heeft een informatief karakter. Doorgaans de meeste vragen uit de vragenlijst kunt u beantwoorden met 'ja', 'nee' of 'niet bekend'. De open vragen zijn voorzien van een tekstveld. Hier kunt u zelf uw antwoord formuleren. Als u geen antwoord kunt geven op de vraag, dan kunt u aangeven dat het antwoord u niet bekend is.

1. Bijzonderheden

Zijn er nadat u het perceel in eigendom hebt gekregen nog andere, eventuele aanvullende notariële of onderhandse akten opgesteld met betrekking tot het perceel?

○ *Ja* ◉ *Nee*

Zijn er mondelinge of schriftelijke afspraken gemaakt over aangrenzende percelen (denk hierbij aan regelingen voor het gebruik van een poort, schuur, garage, tuin, overeenkomsten met meerdere buren toezeggingen, erfafscheidingen)?

○ *Ja* ◉ *Nee* ○ *Niet bekend*

Wijken de huidige terreinafscheidingen af van de kadastrale eigendomsgrenzen (denk hierbij ook aan strookjes grond van de gemeente die u in gebruik heeft, of grond van u die gebruikt wordt door de buren)?

○ *Ja* ◉ *Nee* ○ *Niet bekend*

Is een gedeelte van de woning, schuur, garage of schutting gebouwd op grond van de buren of andersom?

○ *Ja* ◉ *Nee* ○ *Niet bekend*

Heeft u grond van derden in gebruik?

○ *Ja* ◉ *Nee* ○ *Niet bekend*

Rusten er 'bijzondere lasten en beperkingen' op de woning en/of het perceel (Bijzondere lasten en beperkingen kunnen privaatrechtelijke beperkingen zijn zoals (lijdende) erfdienstbaarheden (bijvoorbeeld een recht van overpad), kwalitatieve verplichtingen, kettingbedingen, vruchtgebruik, voorkeursrecht (bijvoorbeeld een eerste recht van koop), opstalrecht, erfpacht, huurkoop. Het kan ook gaan om publiekrechtelijke beperkingen zoals een aanschrijving van de gemeente in het kader van een illegale verbouwing)?

○ *Ja* ◉ *Nee*

Is de Wet voorkeursrecht gemeenten van toepassing?

○ *Ja* ◉ *Nee*

Is er een anti-speculatiebeding en/of zelfbewoningsplicht van toepassing op de woning?

○ *Ja* ◉ *Nee*

Is er sprake van een beschermd stads- of dorpsgezicht of loopt er een procedure tot aanwijzing daartoe?

○ *Ja* ◉ *Nee*

Is er sprake van een gemeentelijk-, provinciaal-of rijksmonument of loopt er een procedure tot aanwijzing daartoe?

○ *Ja* ◉ *Nee*

Is er volgens het bestemmingsplan sprake van een beeldbepalend of karakteristiek object?

○ *Ja* ◉ *Nee*

Is er sprake (geweest) van ruilverkaveling?

○ *Ja* ◉ *Nee*

Is er sprake van onteigening?

○ *Ja* ◉ *Nee*

Is de woning of de grond geheel of gedeeltelijk verhuurd of bij anderen in gebruik?

○ *Ja* ◉ *Nee* ○ *N.v.t.*

Is er over de woning een geschil/procedures gaande, al dan niet bij de rechter, huurcommissie of een andere instantie (bijvoorbeeld onteigening/kwesties met buren, zoals erfdienstbaarheden, recht van overpad, erfafscheidingen e.d.)?

○ *Ja* ◉ *Nee*

Is er bezwaar gemaakt tegen de waardebeschikking WOZ?

○ *Ja* ◉ *Nee*

Zijn er door de overheid of nutsbedrijven verbeteringen of herstellingen voorgeschreven of aangekondigd die nog niet naar behoren zijn uitgevoerd?

○ *Ja* ◉ *Nee*

Zijn er in het verleden subsidies of premies verstrekt die bij verkoop van de woning voor een deel kunnen worden teruggevorderd?

○ *Ja* ◉ *Nee*

Is de woning onbewoonbaar verklaard of in het verleden ooit onbewoonbaar verklaard geweest?

○ *Ja* ◉ *Nee*

Is er bij verkoop sprake van een omzetbelastingheffing (bijvoorbeeld omdat het een voormalig bedrijfsonroerendgoed is, of een woning met praktijkgedeelte, of omdat u pas ingrijpend verbouwd hebt)?

○ *Ja* ◉ *Nee*

Hoe gebruikt u de woning nu (bijvoorbeeld woning, praktijk, winkel opslag)?

woning

Is dat gebruik volgens de gemeente toegestaan?

- (●) *Ja*
- ( ) *Nee*

2. Gevels

Is er sprake (geweest) van vochtdoorslag of aanhoudend vochtige plekken op de gevels?

- ( ) *Ja*
- (●) *Nee*

Zijn er (gerepareerde) scheuren/beschadigingen in/aan de gevels aanwezig?

- ( ) *Ja*
- (●) *Nee*

Zijn de gevels tijdens de bouw geïsoleerd?

- (●) *Ja*
- ( ) *Nee*
- ( ) *Niet bekend*

Heeft u een certificaat of bewijs van het na-isoleren?

- (●) *Ja*
- ( ) *Nee*

Is er sprake van volledige isolatie?

- (●) *Ja*
- ( ) *Nee*
- ( ) *Niet bekend*

Zijn de gevels ooit gereinigd?

- ( ) *Ja*
- ( ) *Nee*
- (●) *Niet bekend*

3. Dak(en)

Hoe oud zijn de PLATTE daken ongeveer?

14 maand

Hoe oud zijn de OVERIGE daken daken ongeveer?

zo oud als de woning is

Heeft u last van daklekkages (gehad)?

○ *Ja* ◉ *Nee*

Zijn er in het verleden gebreken geconstateerd aan de dakconstructie zoals scheve, doorbuigende, krakende, beschadigde en/of aangetaste dakdelen?

○ *Ja* ◉ *Nee*

Heeft u het dak al eens (gedeeltelijk) laten vernieuwen c.q. laten repareren?

○ *Ja* ◉ *Nee*

Zijn de PLATTE daken tijdens de bouw geïsoleerd?

◉ *Ja* ○ *Nee* ○ *Niet bekend*

Heeft u een certificaat of bewijs van het na-isoleren van de platte daken?

◉ *Ja* ○ *Nee*

Zijn de OVERIGE daken tijdens de bouw geïsoleerd?

◉ *Ja* ○ *Nee* ○ *Niet bekend*

Heeft u een certificaat of bewijs van het na-isoleren van de overige daken

◉ *Ja* ○ *Nee*

Zijn de regenwaterafvoeren lek of verstopt?

○ *Ja* ◉ *Nee*

Zijn de dakgoten lek of verstopt?

○ *Ja* ◉ *Nee*

4. Kozijnen, ramen en deuren

Van welk materiaal zijn de buitenkozijnen gemaakt (bijvoorbeeld hout, kunststof of aluminium of een andersoortig materiaal)?

hout

Wanneer zijn de buitenkozijnen, ramen en/of deuren voor het laatst geschilderd?

2026

Is dit gebeurd door een erkend schildersbedrijf?

○ *Ja* ◉ *Nee*

Functioneren alle scharnieren en sloten?

◉ *Ja* ○ *Nee*

Zijn voor alle afsluitbare deuren, ramen etc. sleutels aanwezig?

◉ *Ja* ○ *Nee*

Is er sprake van isolerende beglazing?

◉ *Ja* ○ *Nee*

Zo ja, welk type glas (bijvoorbeeld HR, HR+, HR++ of HR+++, zie de glassponning waarin doorgaans staat vermeld welke type glas er is geplaatst)?

HR++ alleen het keukenraam is nog oude dubbel glas

Is er sprake van isolerende beglazing in de gehele woning?

○ *Ja* ◉ *Nee*

Zo nee, welke ramen zijn niet geïsoleerd?

het wc raampje

Is er bij de isolerende beglazing sprake van condensvorming tussen het glas (denk aan lekkende ruiten)?

○ *Ja* ◉ *Nee*

5. Vloeren, plafonds en wanden

Is er sprake (geweest) van vochtdoorslag of optrekkend vocht op de vloeren, plafonds en/of wanden?

○ *Ja* ◉ *Nee*

Is er sprake (geweest) van schimmelvorming op de vloeren, plafonds en/of wanden?

○ *Ja* ◉ *Nee*

Zijn er (gerepareerde) of (verborgen) scheuren en/of beschadigingen in/aan vloeren, plafonds en/of wanden aanwezig?

○ *Ja* ◉ *Nee*

Hebben zich in het verleden problemen voorgedaan met de afwerkingen (bijvoorbeeld loszittend tegelwerk, loslatend behang of spuitwerk, holklinkend of loszittend stucwerk, etc.)?

○ *Ja* ◉ *Nee*

Is er sprake (geweest) van gebreken aan de vloerconstructie, zoals scheve, doorbuigende, krakende, beschadigde en/of aangetaste vloerdelen?

○ *Ja* ◉ *Nee*

Is er sprake van vloerisolatie?

◉ *Ja* ○ *Nee*

Zo ja, wanneer heeft de isolatie van de vloer plaatsgevonden en met welk isolatiemateriaal?

bij de bouw van de woning

Heeft u een certificaat of bewijs van het na-isoleren?

○ *Ja* ◉ *Nee*

Is er sprake van volledige isolatie?

◉ *Ja* ○ *Nee*

6. Fundering, kruipruimte en kelder

Is er sprake (geweest) van gebreken aan de fundering?

○ *Ja* ◉ *Nee* ○ *Niet bekend*

Is de kruipruimte toegankelijk?

◉ *Ja* ○ *Nee*

Waar is de kruipruimte toegankelijk?

vanuit een luik in de hal

Is de kruipruimte droog?

○ *Ja* ○ *Nee* ◉ *Meestal*

Zo nee of meestal, toelichting:

in hele natte periodes, bij hoge waterstand is er soms water in de kruipruimte

Is er sprake van vochtdoorslag door de kelderwand?

○ *Ja* ◉ *Nee* ○ *Soms*

Is de grondwaterstand in de afgelopen jaren waarneembaar gewijzigd of is er sprake van wateroverlast geweest?

○ *Ja* ◉ *Nee*

7. Installaties

Wat voor warmte-installatie(s) is/zijn er aanwezig in de woning (bijvoorbeeld cv-installatie, WTW-systeem, WKO-systeem, (hybride) warmtepomp, airconditioning, zonneboiler, elektrische boiler, pelletkachel dan wel een andere installatie)?

CV ketel uit 2025

Is/zijn de installatie(s) eigendom?

- (●) *Ja*
- ( ) *Nee*

Merk van de installatie(s):

Remeha Calenta Ace 40C

Type(nummer) van de installatie(s):

7672229

Installatiedatum van de installatie(s):

11-09-2025

Op welke datum is/zijn deze installatie(s) voor het laatst onderhouden?

nog niet

Is het onderhoud uitgevoerd door een erkend bedrijf?

- ( ) *Ja*
- (●) *Nee*

Zijn er de afgelopen tijd zaken opgevallen ten aanzien van de installatie(s) (bijvoorbeeld de cv-installatie moet meer dan 1 keer per jaar bijgevuld worden of de installatie functioneert niet goed)?

- ( ) *Ja*
- (●) *Nee*

Zijn er radiatoren die niet warm worden?

- ( ) *Ja*
- (●) *Nee*

Zijn er radiatoren of (water)leidingen die lekken?

○ *Ja* ◉ *Nee*

Zijn er radiatoren of (water)leidingen die ooit zijn bevroren?

○ *Ja* ◉ *Nee*

Heeft u vloerverwarming in de woning?

◉ *Ja* ○ *Nee*

Zo ja, betreft dit elektrische vloerverwarming, vloerverwarming met warm water of anders?

elektrische ☐
warm water ☑
overige, ☐

Waar bevindt zich de vloerverwarming? (Graag aangeven waar de elektrische, warm water of andere vloerverwarming zich bevindt)

in de tot praktijk omgebouwde garage

Zijn er vertrekken die niet (goed) warm worden?

○ *Ja* ◉ *Nee*

Heeft de woning zonnepanelen?

○ *Ja* ◉ *Nee*

In welk jaar zijn voor het laatst de aanwezige schoorsteenkanalen/rookgasafvoeren geveegd/gereinigd?

voor 2025

Wanneer heeft u de aanwezige schoorsteenkanalen voor het laatst gebruikt?

we hebben deze niet gebruikt

Is de trek van aanwezige schoorsteenkanalen goed?

○ *Ja* ○ *Nee* ◉ *Niet bekend*

Zijn er onderdelen van de elektrische installatie vernieuwd (onder de elektrische installatie wordt verstaan alle elektra leidingen/ schakelaars stopcontacten, meterkast e.d.)?

○ *Ja* ◉ *Nee* ○ *Niet bekend*

Zijn er gebreken aan de elektrische installatie?

○ *Ja* ◉ *Nee*

Is er een laadpaal aanwezig voor een elektrische auto?

○ *Ja* ◉ *Nee*

Is er mechanische ventilatie of een soortgelijk systeem aanwezig?

◉ *Ja* ○ *Nee*

Zo ja, welk mechanische ventilatie systeem?

ComfoFan Silent (alleen in praktijkruimte)

Functioneert dit systeem naar behoren?

ja

Wanneer is dit systeem voor het laatst onderhouden?

is geplaatst in 2025, nog geen onderhoud gehad

Hoe oud is dit systeem ongeveer?

1 jaar

Is er een domoticasysteem of een soortgelijk systeem aanwezig (Een domoticasysteem bedient de verwarming, verlichting, verwarming, audio, ventilatie e.d. automatisch)?

○ *Ja* ◉ *Nee*

Zijn er rookmelders op iedere verdieping aanwezig?

○ *Ja* ◉ *Nee*

Zo nee, op welke verdieping is geen rookmelder aanwezig?

beneden en boven

Hoe oud zijn de rookmelders ongeveer?

er zijn geen rookmelders

8. Sanitair, riolering en keuken

Zijn er beschadigingen aan wastafels, douche, bad, toiletten, gootstenen en kranen?

○ *Ja* ◉ *Nee*

Hoe oud is de badkamer ongeveer?

20 jaar

Lopen de afvoeren van wastafels, douche, bad, toiletten, gootstenen en kranen goed door?

◉ *Ja* ○ *Nee*

Is de woning aangesloten op het gemeentelijke riool?

◉ *Ja* ○ *Nee*

Zijn er gebreken (geweest) aan de riolering, zoals breuken, stankoverlast, lekkages, etc.?

○ *Ja* ◉ *Nee*

Is er een andere voorziening, zoals een septictank, beerput of dergelijk aanwezig?

○ *Ja* ◉ *Nee* ○ *Niet bekend*

Van welk jaar dateert de keukenopstelling ongeveer?

wrs rond 2005

Van welk jaar dateert de inbouwapparatuur ongeveer?

is tussen 5 en 10 jaar oud

Functioneert alle inbouwapparatuur?

- (●) *Ja*
- ( ) *Nee*

Heeft u een kokend water kraan (bijvoorbeeld een Quooker kraan of een soortgelijke kraan)?

- ( ) *Ja*
- (●) *Nee*

9. Diversen

Wat is het bouwjaar van de woning?

1980

Zijn er asbesthoudende materialen in/op de woning/ bijgebouw(en) aanwezig (bijvoorbeeld asbest zeil, een asbestplaat die onder en/of achter de CV ketel is geplaatst, asbesthoudend isolatiemateriaal om de verwarmingsbuis, asbesthoudend koord bij oude cv-ketels/gaskachels, asbestgolfplaten e.d.)?

- ( ) *Ja*
- ( ) *Nee*
- (●) *Niet bekend*

Blijft er in de woning zeil achter, al dan niet vastgelijmd, dat is aangeschaft tussen 1955 en 1982?

- ( ) *Ja*
- (●) *Nee*
- ( ) *Niet bekend*

Is er sprake van loden leidingen in de woning?

- ( ) *Ja*
- (●) *Nee*
- ( ) *Niet bekend*

Is er een Japanse duizendknoop aanwezig in de tuin? (Een Japanse duizendknoop is een exotische plant, welke moeilijk te verwijderen is. De sterke wortelstokken en stengels van de Japanse duizendknoop zijn in staat om schade te veroorzaken aan gebouwen, leidingen en wegen)

○ *Ja* ◉ *Nee* ○ *Niet bekend*

Is er in puin/asbest afval in de grond/tuin aanwezig?

○ *Ja* ◉ *Nee* ○ *Niet bekend*

Heeft u elders lekkages gehad (dus los van het dak/ sanitair/ riolering)?

○ *Ja* ◉ *Nee* ○ *Niet bekend*

Is de grond verontreinigd?

○ *Ja* ○ *Nee* ◉ *Niet bekend*

Is er een olietank aanwezig of aanwezig geweest?

○ *Ja* ○ *Nee* ◉ *Niet bekend*

Is er een Kiwa-certificaat aanwezig?

○ *Ja* ○ *Nee* ◉ *N.v.t.*

Is er sprake van overlast door ongedierte in of (rond)om de woning (denk aan muizen, ratten, kakkerlakken, etc.)?

○ *Ja* ◉ *Nee*

Is de woning aangetast door houtworm, boktor, ander ongedierte of zwam?

○ *Ja* ◉ *Nee*

Is er sprake van chlorideschade (betonrot) (betonrot komt vooral voor in kruipruimtes van woningen gebouwd tussen 1965 en 1981 die voorzien zijn van betonnen vloerelementen van het merk Kwaaitaal of Manta. Ook andere beton- elementen - bijvoorbeeld balkons - kunnen aangetast zijn)?

○ *Ja* ◉ *Nee* ○ *Niet bekend*

Hebben er verbouwingen en/of bijbouwingen plaatsgevonden in en/of om de woning?

◉ *Ja* ○ *Nee*

Zo ja, welke ver-/bijbouwingen, in welk jaartal en door welk bedrijf zijn deze uitgevoerd?

2025 aanbouw door Houtbouw Holland en 2026 carport frima Venne

Zijn er verbouwingen of uitbreidingen uitgevoerd zonder omgevingsvergunning (voorheen bouwvergunning)?

◉ *Ja* ○ *Nee* ○ *Niet bekend*

Zo ja, welke?

carport en aanbouw zie bovenstaand

Zijn er verbouwingen of uitbreidingen uitgevoerd zonder omgevingsvergunning (voorheen bouwvergunning)?

carport en aanbouw

Is er sprake van glasvezel internet?

◉ *Ja* ○ *Nee* ○ *Niet bekend*

Bent u in het bezit van een definitief energieprestatiecertificaat/energielabel?

◉ *Ja* ○ *Nee*

Zo ja, welke label?

C

10. Vaste lasten

Hoeveel betaalde u voor de laatste aanslag onroerendezaakbelasting?

525

In welk jaar betaalde u deze aanslag onroerendezaakbelasting?

2026

Wat is de WOZ-waarde?

657.000

In welk jaar is deze WOZ-waarde vastgesteld?

01-01-2025

Hoeveel betaalde u voor de laatste aanslag waterschapslasten?

247 euro voor 9 maand in 2025

In welk jaar betaalde u deze aanslag waterschapslasten?

over 2025

Hoeveel betaalde u voor de laatste aanslag gemeentelijke belastingen (zoals rioolheffing en afvalstoffenheffing e.d.)?

riool 282,50 en afval 213,oo

In welk jaar betaalde u deze aanslag gemeentelijke belastingen?

2026

Welke voorschotbedragen betaalt u maandelijks aan de nutsbedrijven voor gas?

310,00 gas en elektra samen

Welke voorschotbedragen betaalt u maandelijks aan de nutsbedrijven voor elektra?

310,00 gas en elektra samen

Welke voorschotbedragen betaalt u maandelijks aan de nutsbedrijven voor water?

92,73

Welke voorschotbedragen betaalt u maandelijks aan de nutsbedrijven voor stadsverwarming?

geen

Welke voorschotbedragen betaalt u maandelijks aan de nutsbedrijven voor anders?

geen

Wat is uw jaarverbruik voor gas?

1802 m3

Wat is uw jaarverbruik voor elektriciteit hoog?

815 kwh

Wat is uw jaarverbruik voor elektriciteit laag?

1394 kwh

Wat is uw jaarverbruik voor elektriciteit totaal?

2209 kwh

Wat is uw jaarverbruik voor water?

97 m3 (over 9 maand)

Wat is uw jaarverbruik voor stadsverwarming?

nvt

Wat is uw jaarverbruik voor anders?

nvt

Met hoeveel bewoners bewoonde u de woning?

tot september 2026 3 en nu 2

Zijn er lease- en/of huurkoopcontracten (bijvoorbeeld keuken, kozijnen, cv-ketel, etc.)?

○ *Ja* ◉ *Nee*

Is er sprake van erfpacht of opstalrecht:

○ *Ja* ◉ *Nee*

Heeft u alle gemeentelijke belastingen die u verschuldigd bent al betaald?

◉ *Ja* ○ *Nee*

Zijn er variabele bedragen voor gemeenschappelijke poorten, inritten of terreinen?

○ *Ja* ◉ *Nee*

Heeft u, om in de straat te parkeren, een parkeervergunning nodig?

○ *Ja* ◉ *Nee*

11. Garanties

Zijn er lopende onderhoudscontracten en/of garantieregelingen overdraagbaar aan de koper? (zoals dakbedekking, cv-installatie, dubbele beglazing, etc.)

◉ *Ja* ○ *Nee*

Zo ja, welke?

10 jaar garantie op de aanbouw en de carport

Woont u in het gebied waar aardbevingsschade geclaimd kan worden?

- (●) *Ja*
- ( ) *Nee*
- ( ) *Niet bekend*

Is er melding gedaan van mogelijke aardbeving gerelateerde schade?

- ( ) *Ja*
- (●) *Nee*

12. Nadere informatie

Zijn overige zaken die de koper naar uw mening moet weten?

nee

Amerweg 7

www.amerweg7.nl



Assen

Stationsstraat 4
9401 KX, Assen

0592 46 12 02

Beilen

Brink 4
9411 KR, Beilen

0593 23 21 21

Hoogeveen

Hollandscheveldse Opgaande 19
7913 VA, Hollandscheveld

0528 82 09 90

info@groenhoutmakelaars.nl - **www.groenhoutmakelaars.nl**