




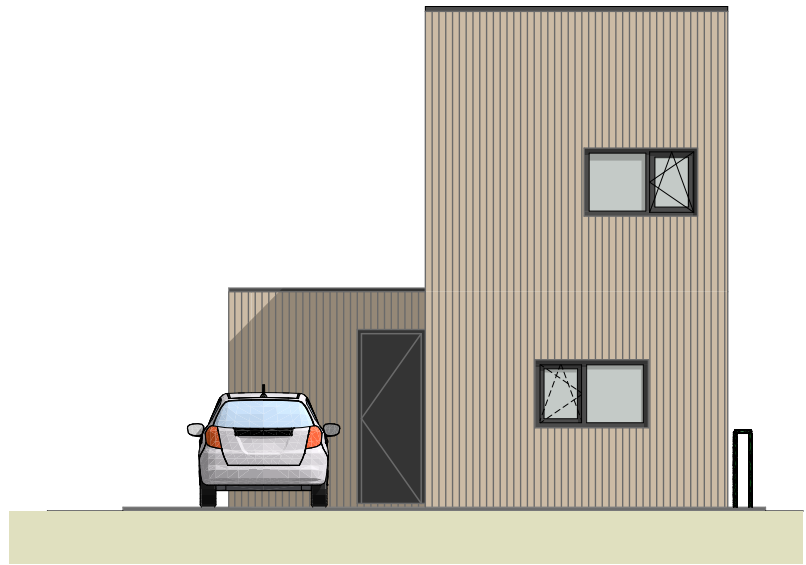


voorgevel (noordwest gevel)

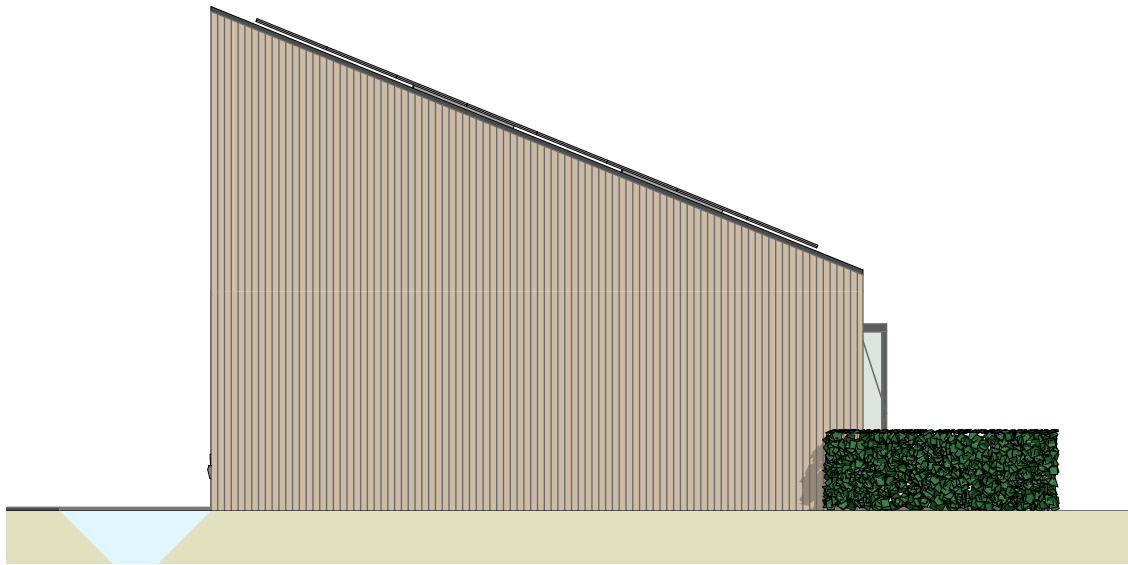




zijgevel rechts (zuidwest gevel)

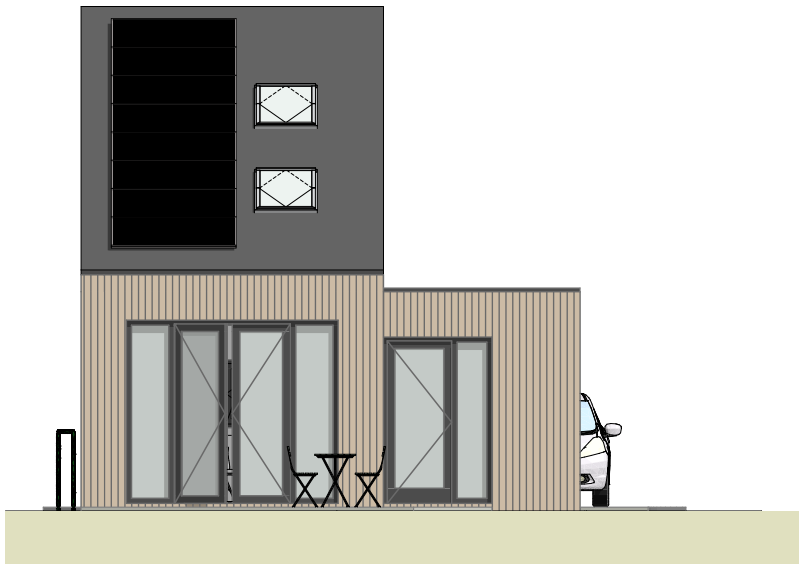


achtergevel (zuidoost gevel)

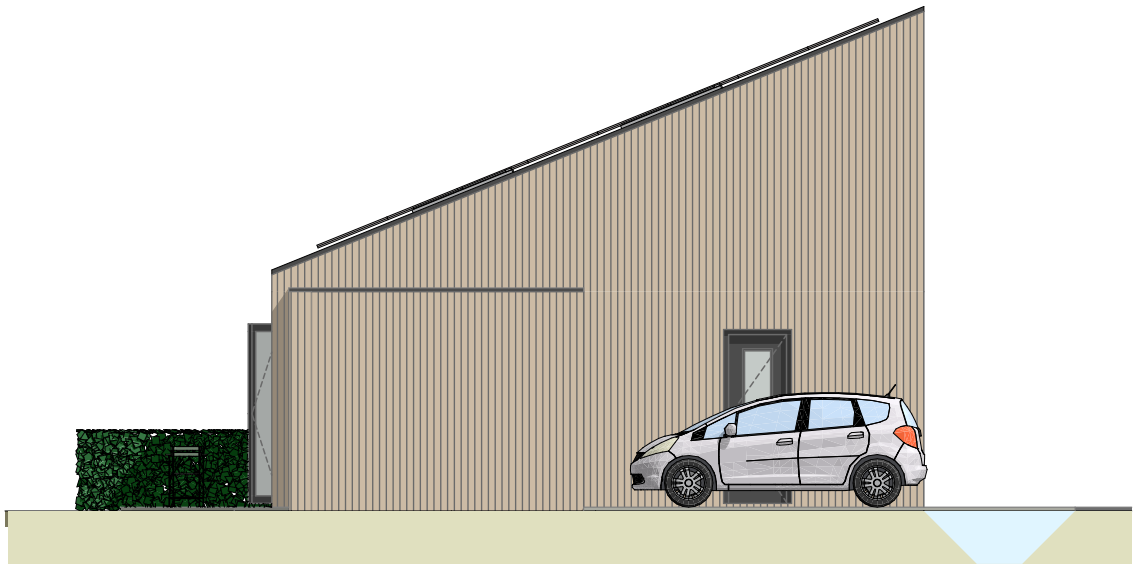


zijgevel links (noordoost gevel)

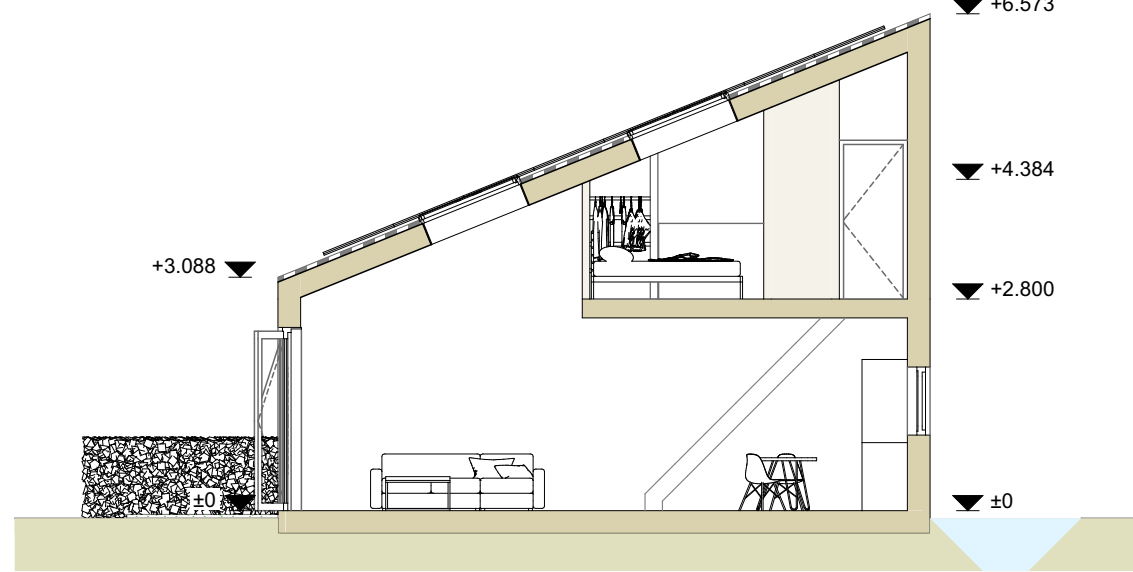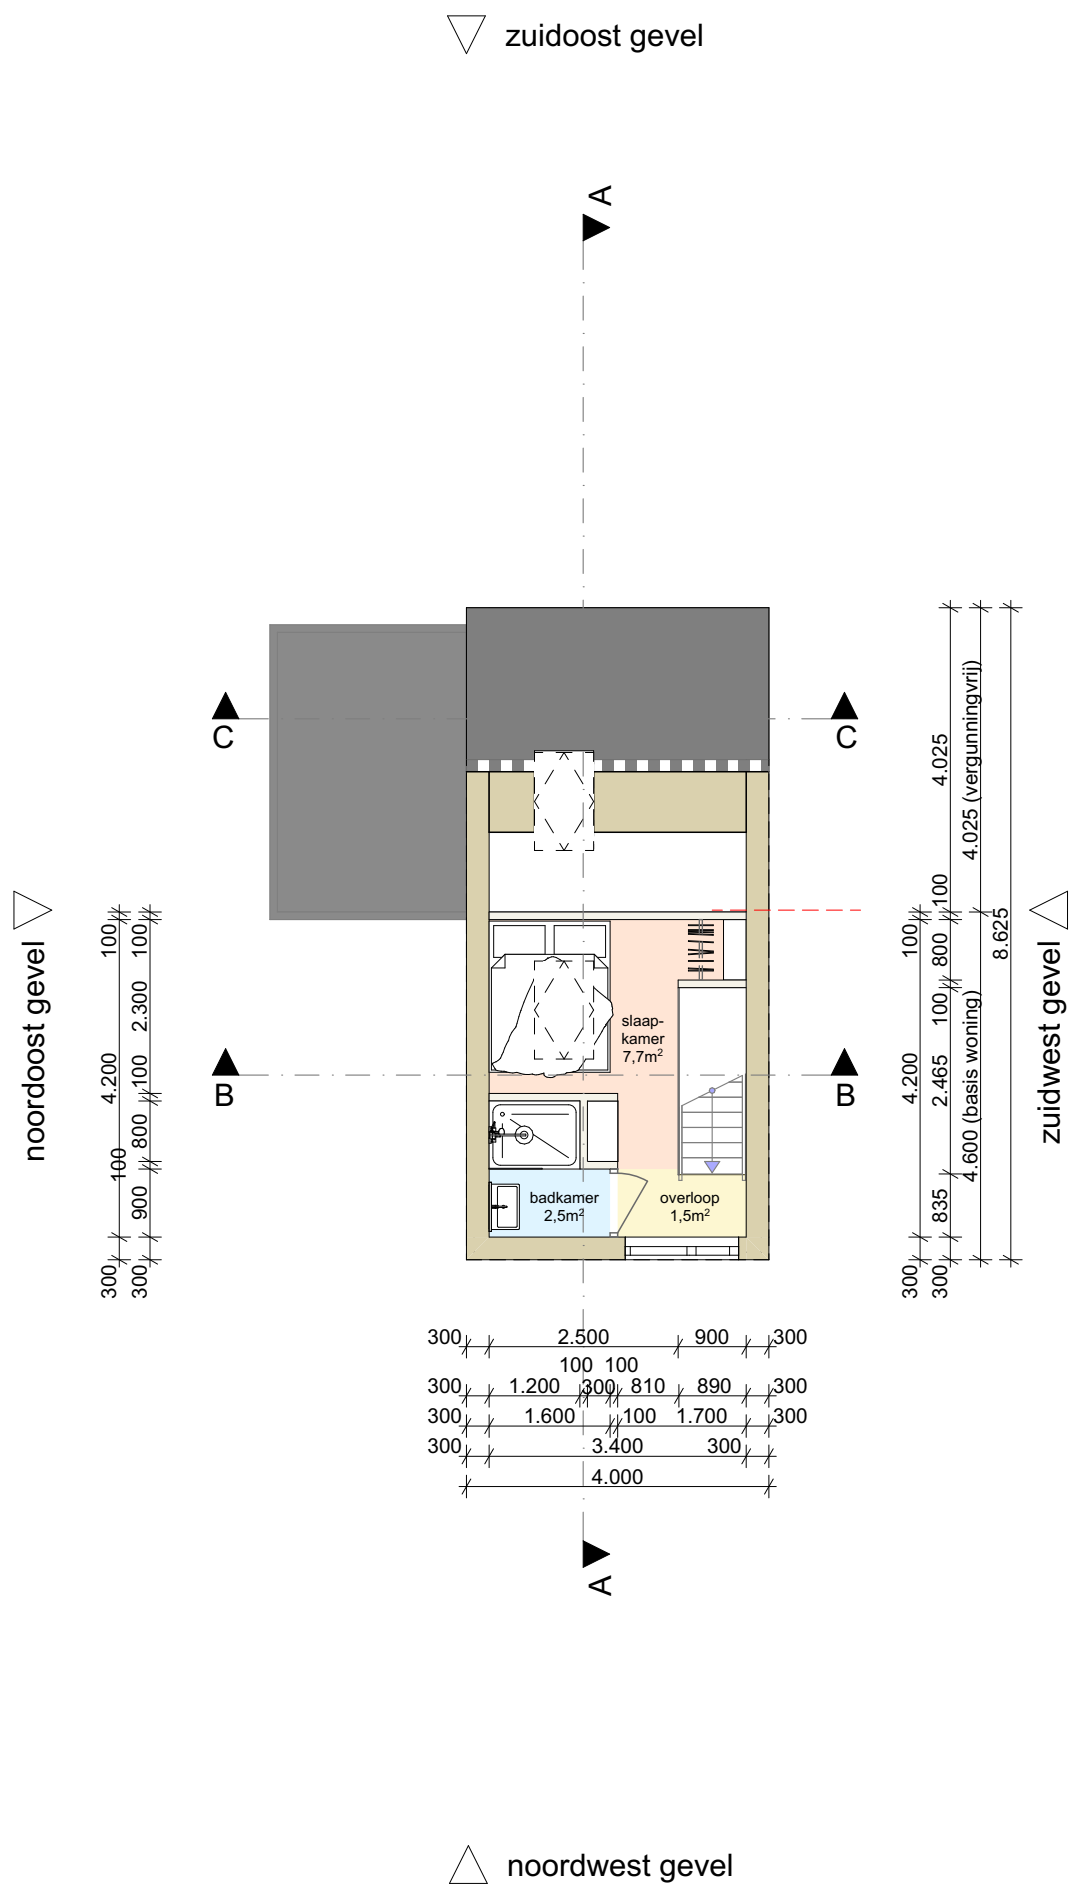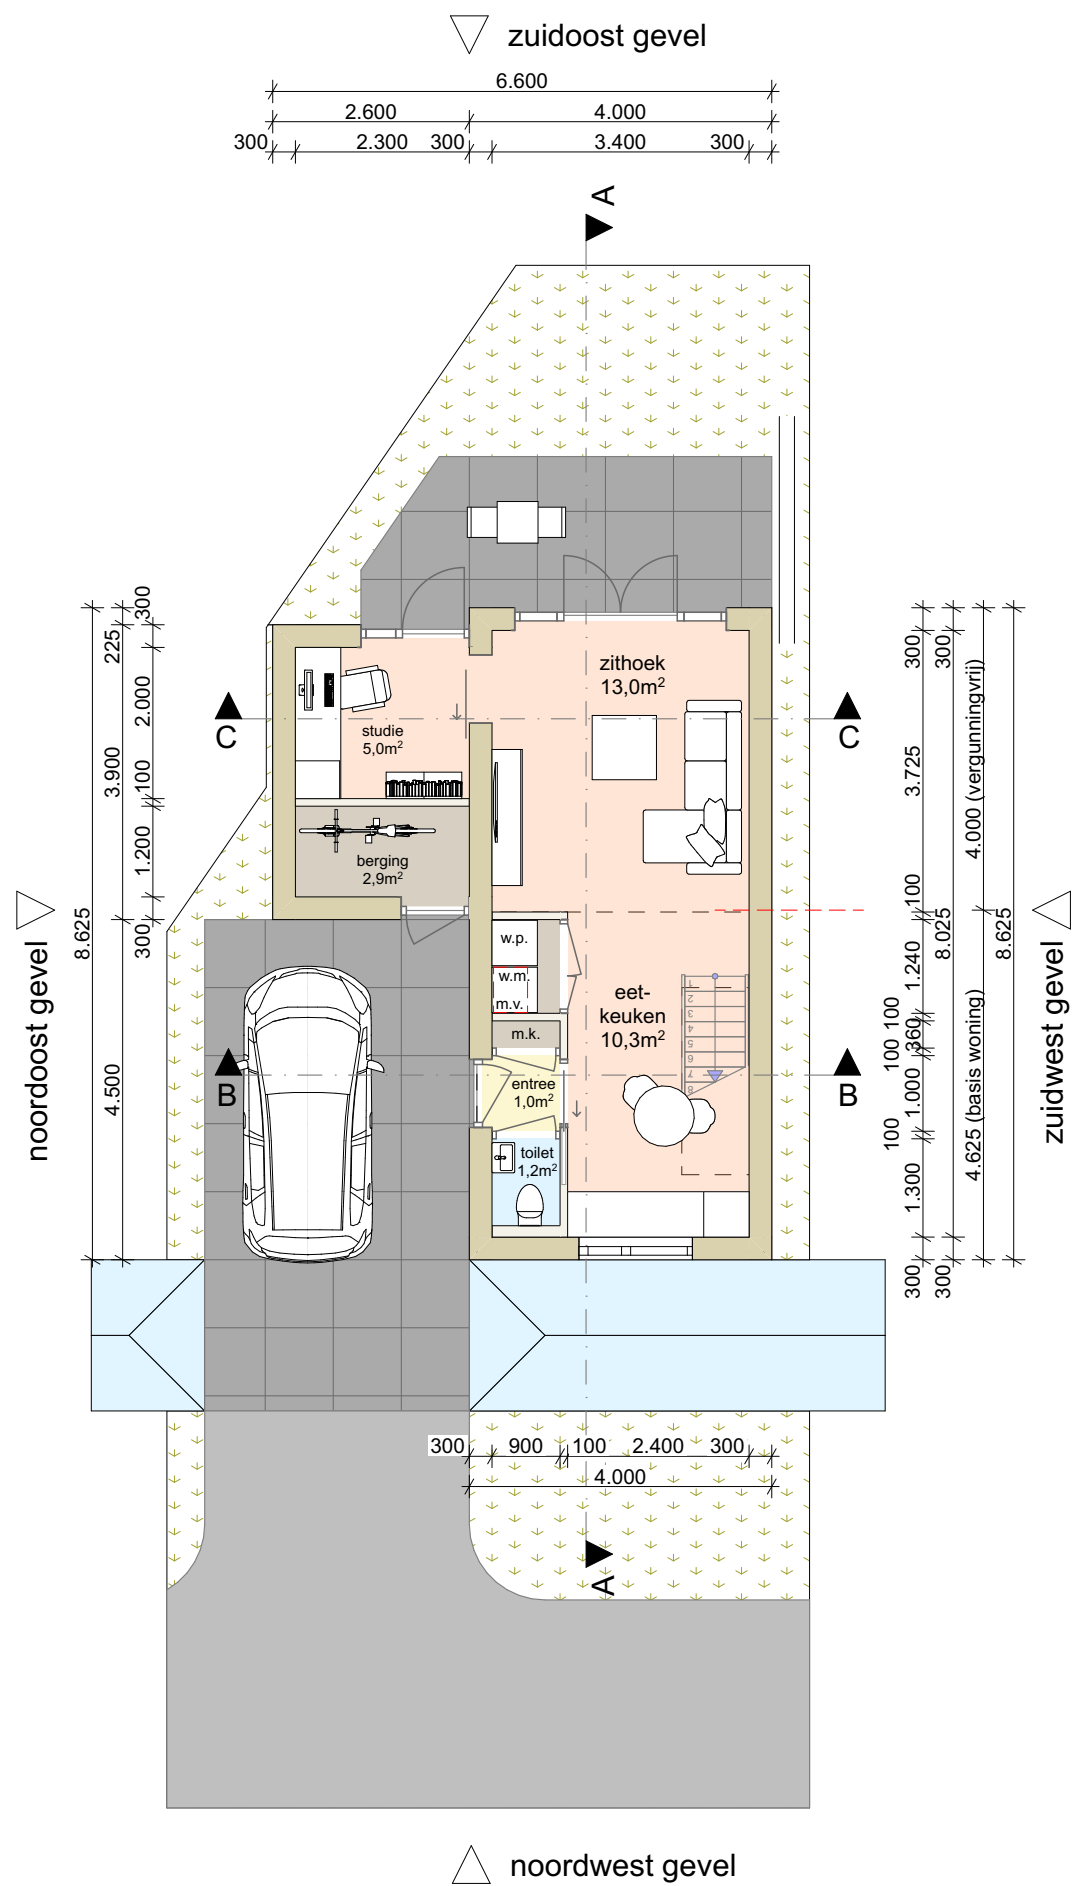


doorsnede A-A

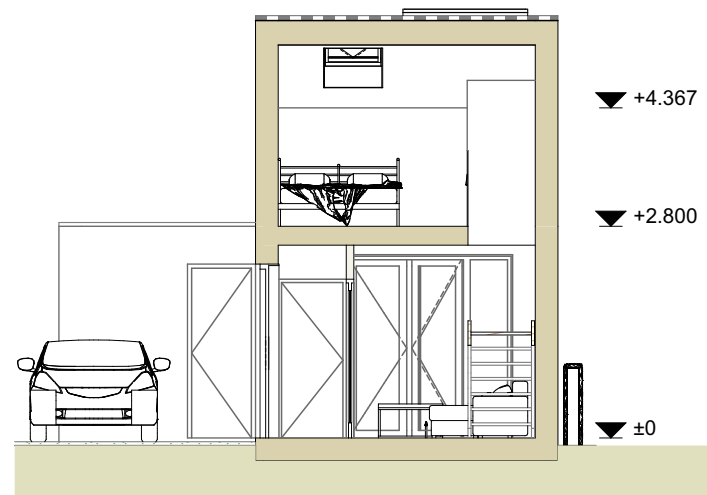

doorsnede B-B

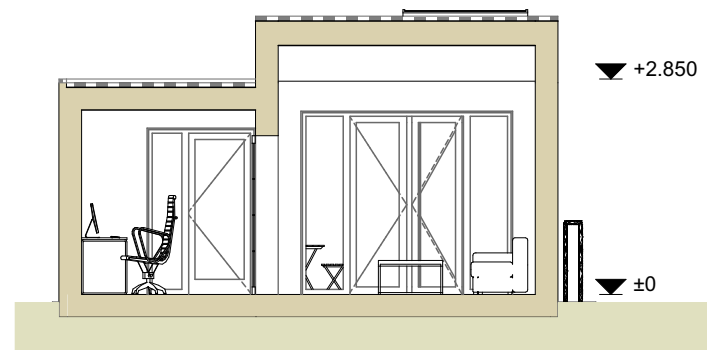

doorsnede C-C

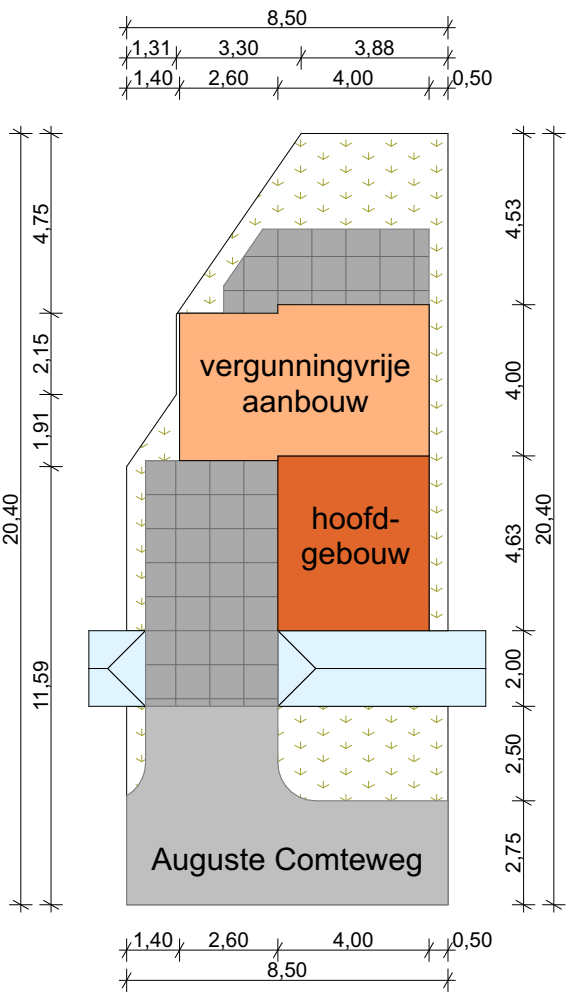

opdrachtgever	
Marijke Sanchez August Comteweg 108 1349 CD Almere	
project	
nieuwbouw tiny house August Comteweg 108 1349 CD Almere	
tekening	
voorontwerp overzichtsblad, gevels, plattegronden, doorsneden, situatie	
schaal	werknnummer
1:100 / 1:200	23922
formaat	bestand
A2	23922_v2
datum	wijziging
03-06-2024	-