

Luxe halfvrijstaande woning aan **BAKKERSLAND 38**

Vraagprijs € 595.000 k.k.



Makelaarskantoor Wisse Vastgoed BV

TEL. 0118-580055

www.wissevastgoed.nl

info@wissevastgoed.nl





Kenmerken

Woonoppervlakte

194 m²

Perceeloppervlakte

440 m²

Inhoud woning

708 m³

Energie label

A



Omschrijving

MOOI EN RUIM: Op een rustige locatie aan de rand van Grijpskerke staat deze ruime XXL twee-onder-één kapwoning op een perceel van 440 m² eigen grond. Direct klaar om te bewonen!

Deze woning is in de afgelopen jaren getransformeerd naar een heerlijk huis met een luxe uitstraling. Dit is zoals wonen wordt bedoeld. Goed onderhouden en o.a. voorzien van 5 slaapkamers, een voormalige garage die is omgebouwd tot luxe werkruimte aan huis, mooie en zonnige aangelegde tuin met buitendouche en extra berging en biedt de mogelijkheid om vanuit of aan huis te werken.

PERMANENTE BEWONING/DAUERHAFT WOHNEN/PERMANENT RESIDENCE.

Bent u op zoek naar rust, ruimte en een mooie tuin? Dan is dit uw kans. De woning is gelegen in de jongste wijk van Grijpskerke, genaamd 'Nimmerdor' en grenst aan de naastgelegen polders. Op nog geen 5 km van de stad Middelburg en op de fiets bereikt u ook snel de stranden met de kustplaatsen Domburg, Oostkapelle en Zoutelande.

WONING

Begane grond: Hal met meterkast, gastentoilet, toegang tot werk c.q. praktijkruimte (met airco) met opstelling voor o.a. de CV.

Vanuit de hal komt u in de living met moderne open luxe keuken. Deze keuken is voorzien van inbouwapparatuur (SIEMENS), zoals o.a. vaatwasser, grote koel/vriescombinatie, combi-stoomoven, oven-magnetron, 3-in-1 Quooker en Warmhoudlade.

De L-vormige woonkamer met openslaande deuren naar de tuin is gelegen aan de achterzijde van de woning en voorzien van een moderne schouw met inbouwhaard (hout gestookt).

1e verdieping:

Op deze verdieping bevindt zich de masterbedroom met een eigen dressroom. Geweldig toch! Verder zijn er nog 2 extra slaapkamers. Tevens vindt u hier de luxe badkamer met ligbad, inloopdouche, dubbele wastafel en een apart toilet.

2e verdieping:

Overloop met twee slaapkamers en extra berging



De op het zuiden gelegen achtertuin is verzorgd en keurig aangelegd en voorzien van diverse terrassen, waardoor er de hele dag van de zon genoten kan worden. Achter in de tuin bevindt zich de buitendouche en een berging met extra keukenblok en opstelling voor wasmachine en droger. Tevens is de woning voorzien van voldoende zonwering.

GARAGE-PRAKTIJKRUIMTE

De aangebouwde garage van ca. 21 m² is nu ingericht als kapsalon, maar kan ook omgebouwd worden tot extra leefruimte, gastenverblijf of gewoon als garage/berging.

Aan de voorzijde van de woning is er voldoende parkeergelegenheid op eigen terrein. Tevens is er een elektrische laadpaal aanwezig.

BIJZONDERHEDEN

- Energielabel A
- Voorzien van 12 zonnepanelen
- Kunststof kozijnen
- Begane grond voorzien van vloerverwarming
- Volledig geïsoleerd.
- Luxe en degelijke materialen toegepast
- Keuken met (SIEMENS) inbouwapparatuur
- Aangelegde tuin met diverse terrassen en tuinverlichting
- Werken vanuit of aan huis mogelijk
- Direct klaar voor bewoning
- Oplaadpunt voor elektrische auto
- Perceeloppervlakte ca. 440 m²


Kortom: Luxe ingericht, diverse gebruiksmogelijkheden, veel leefruimte, goed onderhouden en direct bewoonbaar.









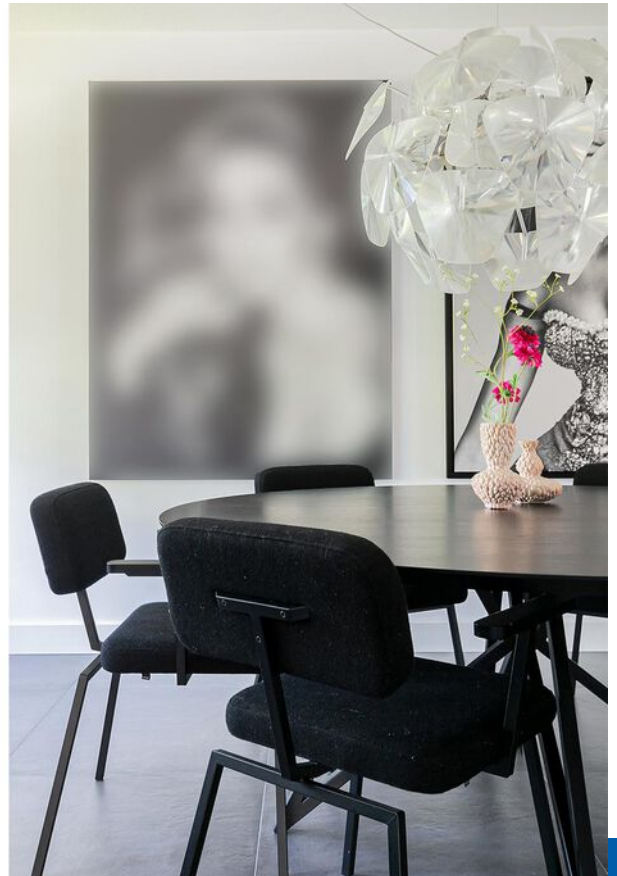




















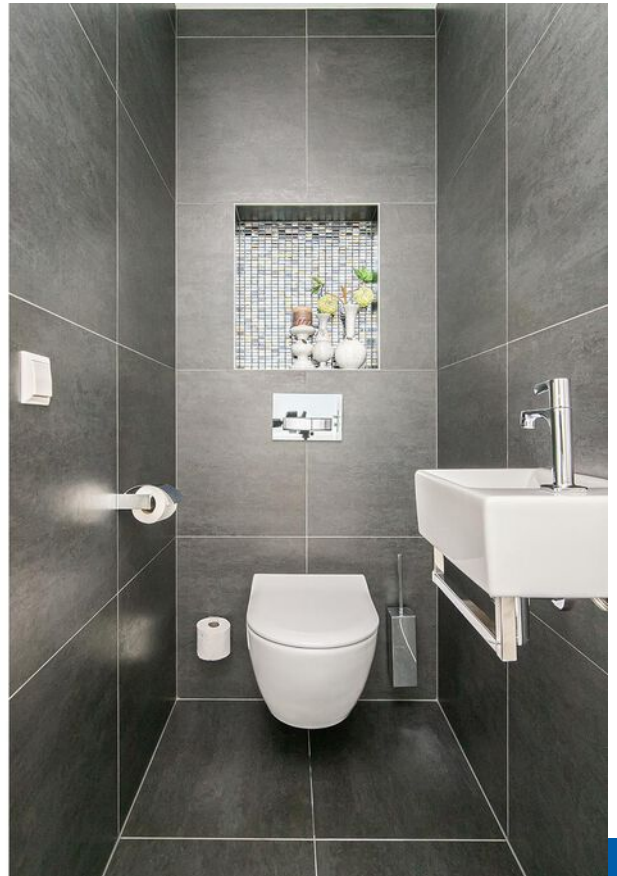





















Plattegrond begane grond

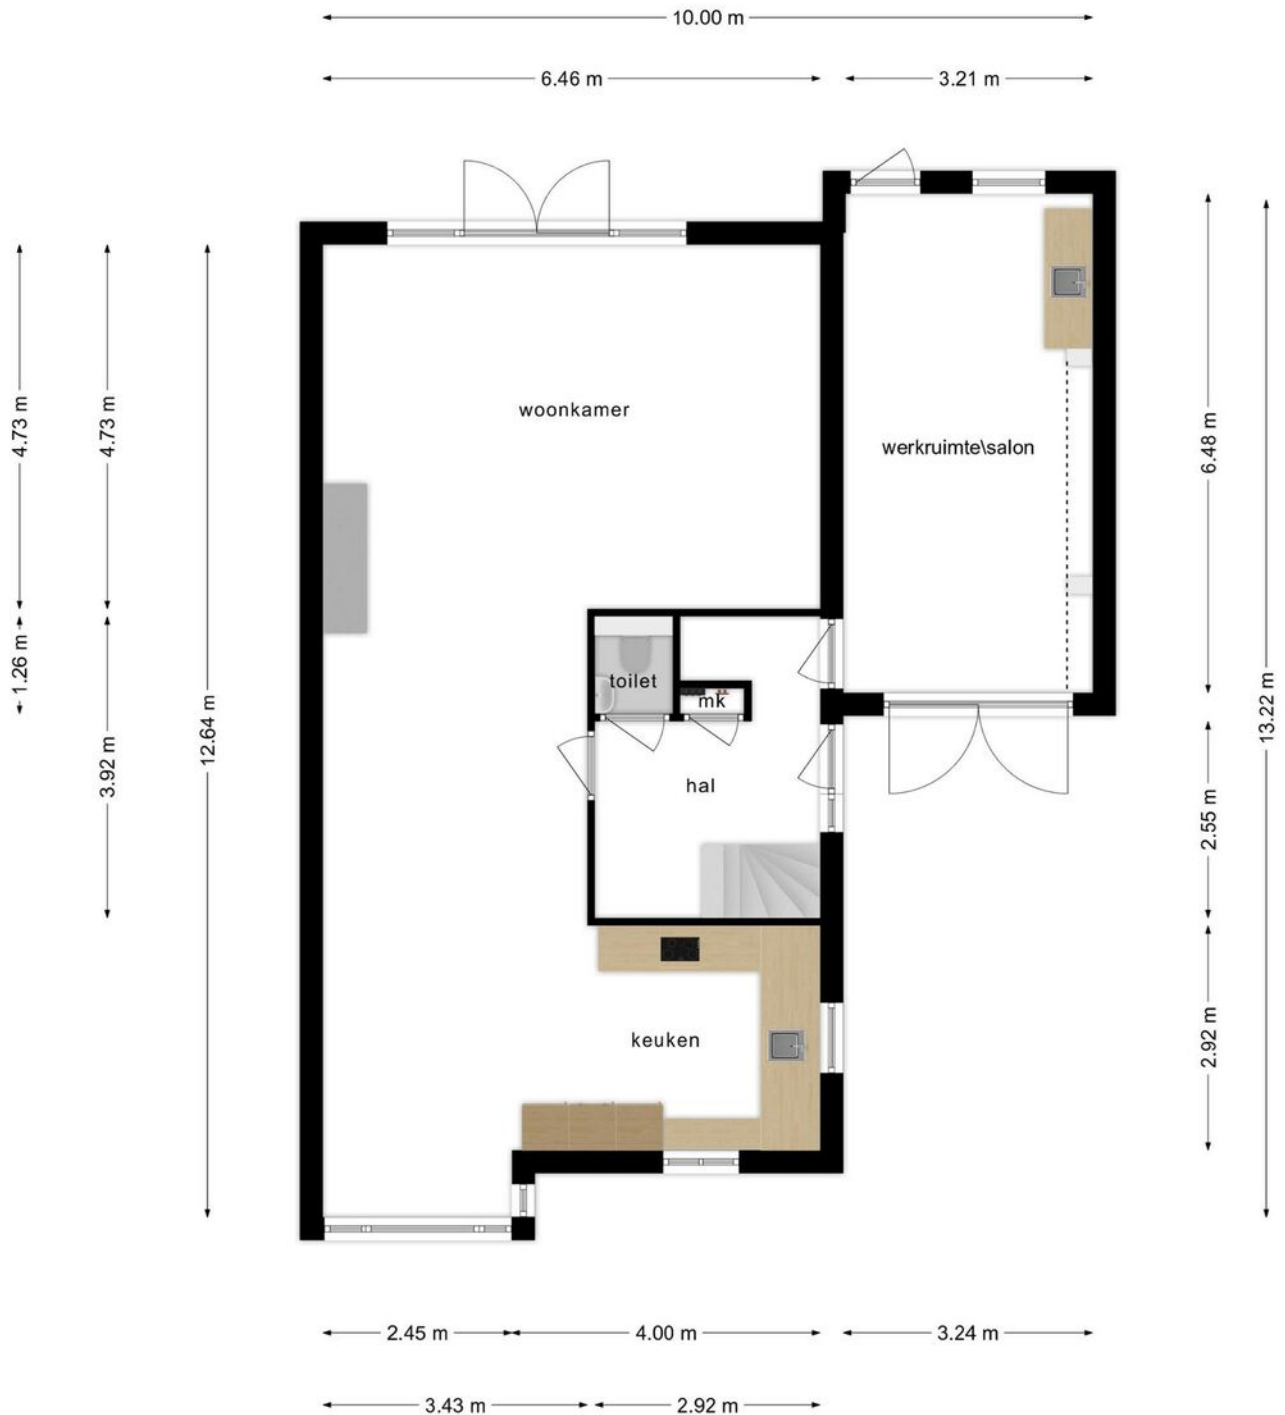


Deze plattegronden zijn opgemaakt voor indicatieve doeleinden.
Hieraan kunnen geen rechten worden ontleend.

Plattegrond 1e verdieping

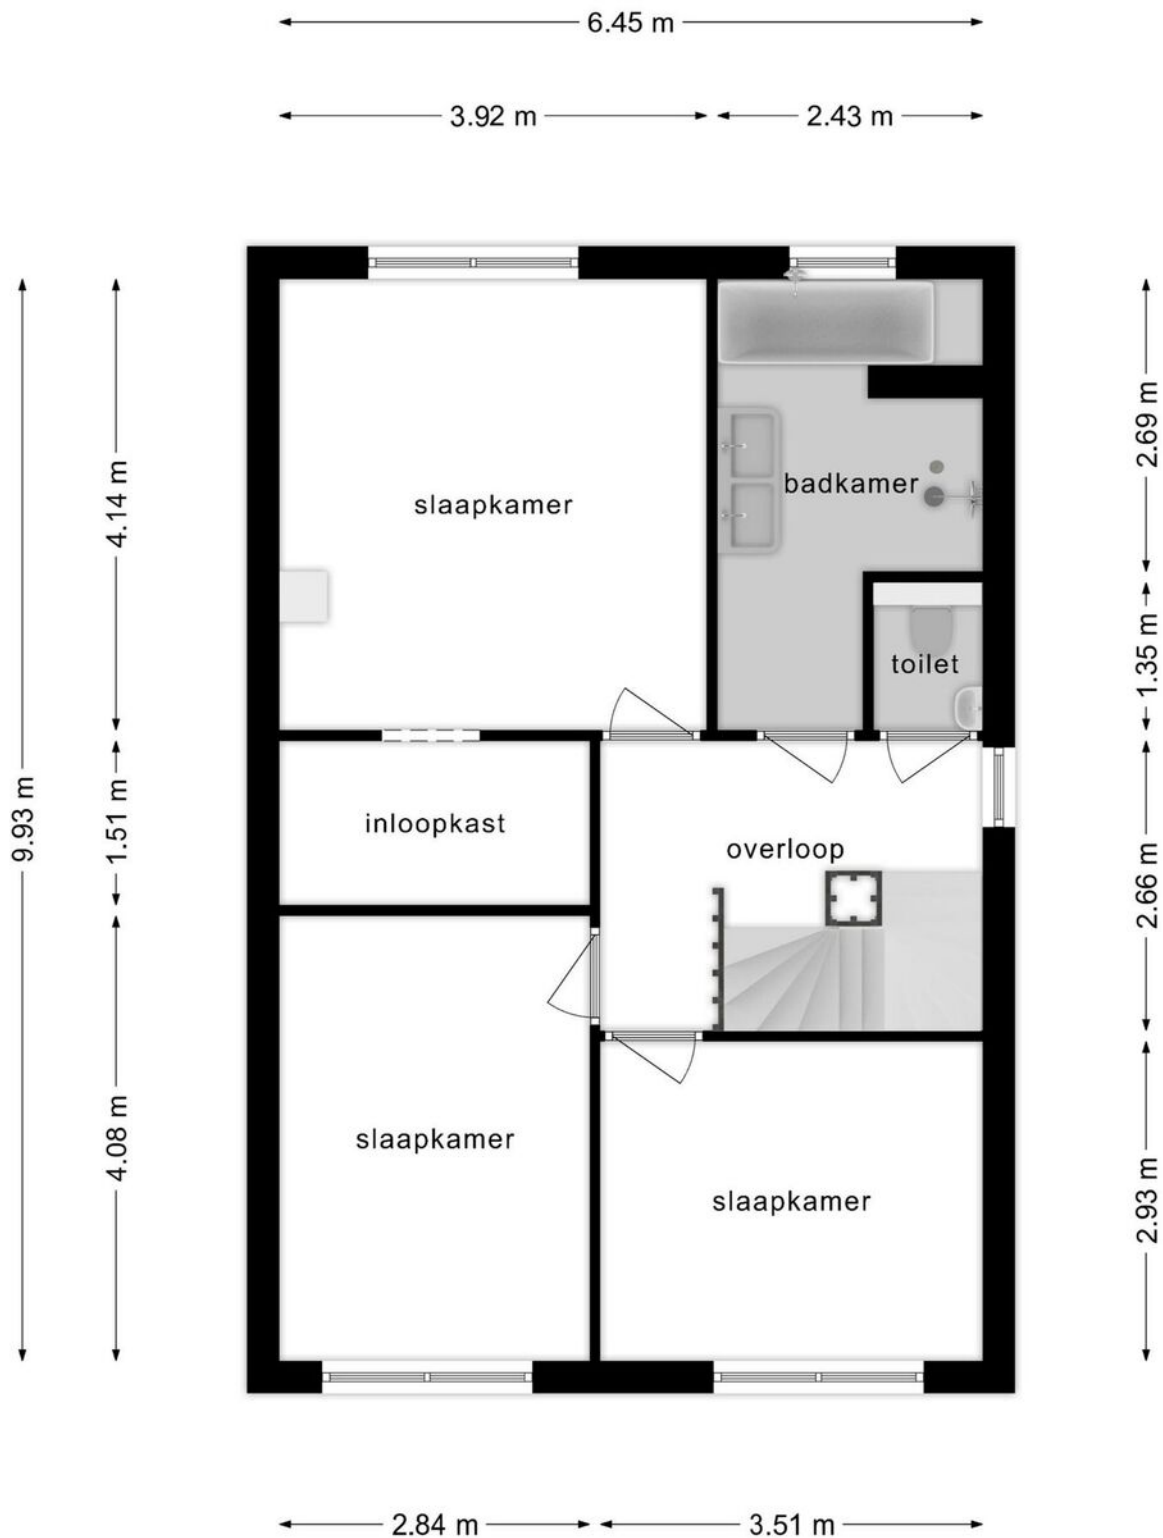


**Deze plattegronden zijn opgemaakt voor indicatieve doeleinden.
Hieraan kunnen geen rechten worden ontleend.**

Plattegrond 2e verdieping

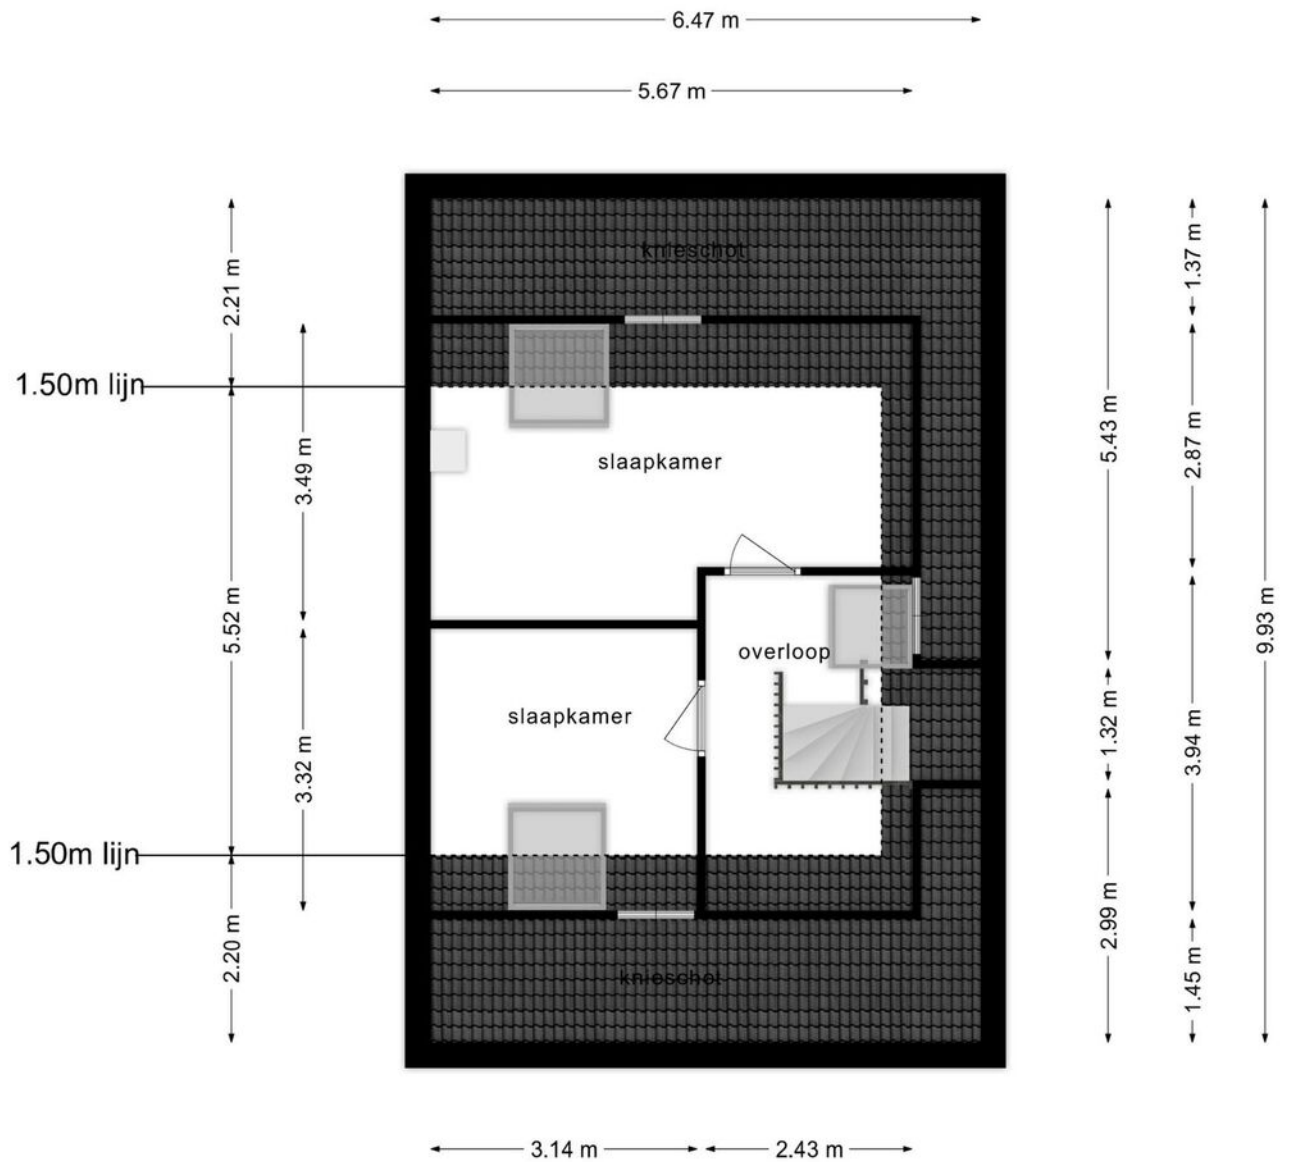

Deze plattegronden zijn opgemaakt voor indicatieve doeleinden.
Hieraan kunnen geen rechten worden ontleend.

Plattegrond berging

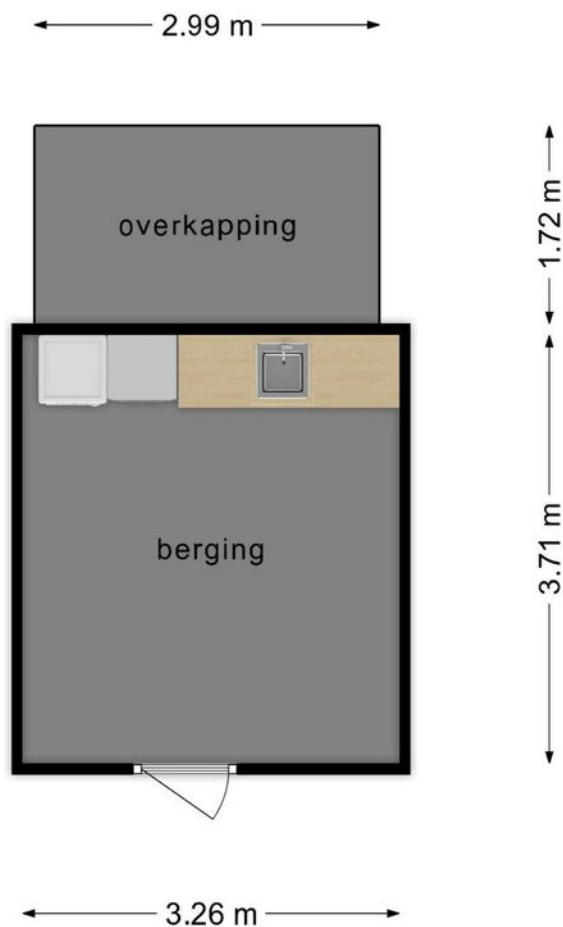

**Deze plattegronden zijn opgemaakt voor indicatieve doeleinden.
Hieraan kunnen geen rechten worden ontleend.**

Kadastrale kaart

Kadastrale kaart

Uw referentie: ---




0 5 10 15 20 25m



12345 25	Deze kaart is noordgericht Perceelnummer Huisnummer	Schaal 1: 500	
—	Vastgestelde kadastrale grens	Kadastrale gemeente	Mariekerke
—	Voorlopige kadastrale grens	Sectie	L
—	Administratieve kadastrale grens	Perceel	2233
—	Bebouwing		

Voor een eensluitend uittreksel, geleverd op 2 mei 2023
De bewaarder van het kadaster en de openbare registers

Aan dit uittreksel kunnen geen betrouwbare maten worden ontleend.
De Dienst voor het kadaster en de openbare registers behoudt zich de intellectuele eigendomsrechten voor, waaronder het auteursrecht en het databankenrecht.



Locatie op de kaart

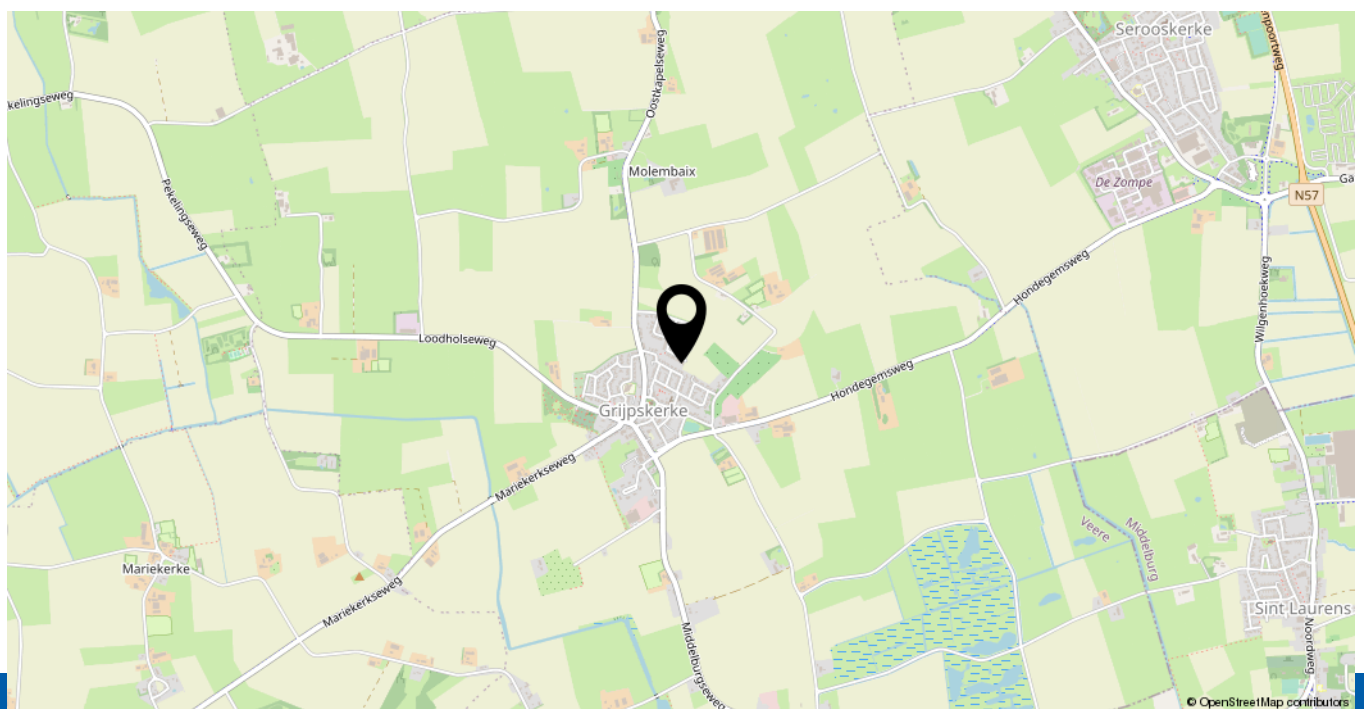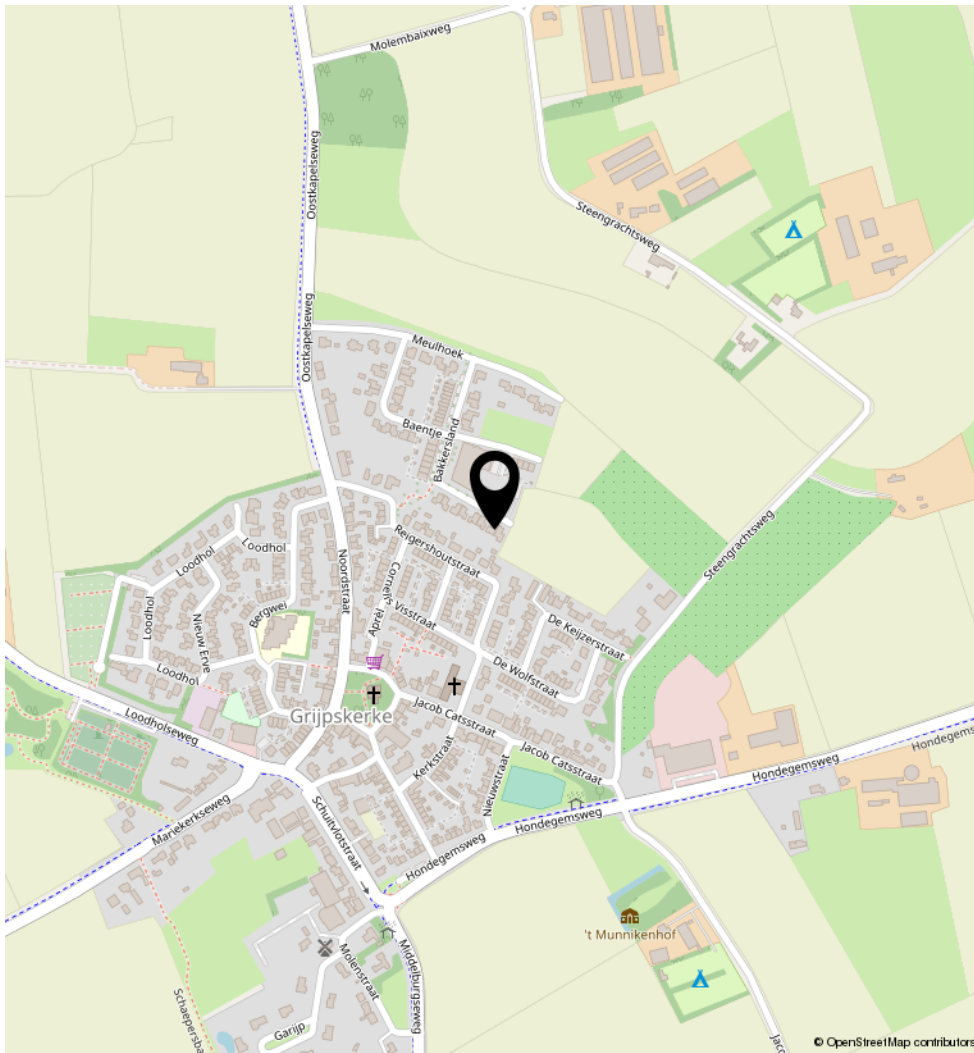

Lijst van zaken

	Blijft achter	Gaat mee	Ter overname	N.v.t.
Woning - Interieur				
(Voorzet) openhaard met toebehoren	X			
Allesbrander				X
Houtkachel	X			
(Gas)kachels				X
Designradiator(en)	X			
Radiatorafwerking				X
Verlichting, te weten				
- inbouwspots/dimmers	X			
- opbouwspots/armaturen/lampen/dimmers	X			
- losse (hang)lampen			X	
-				X
-				X
(Losse)kasten, legplanken, te weten				
- Kledingkasten / Schuifkasten			X	
- Interieur inloopkast	X			
Raamdecoratie/zonwering binnen, te weten				
- gordijnrails	X			
- gordijnen	X			
- overgordijnen	X			
- vitrages	X			
- rolgordijnen	X			
- lamellen				X
- jaloezieën	X			
- (losse) horren/rolhorren	X			
-				X
-				X
Vloerdecoratie, te weten				
- vloerbedekking	X			

Lijst van zaken

	Blijft achter	Gaat mee	Ter overname	N.v.t.
- parketvloer				X
- houten vloer(delen)				X
- laminaat				X
- plavuizen	X			
-				X
-				X
Overig, te weten				
- spiegelwanden	X			
- schilderij ophangstelsel				X
-				X
-				X
-				X
-				X
Woning - Keuken				
Keukenblok (met bovenkasten)	X			
Keuken (inbouw)apparatuur, te weten				
- kookplaat	X			
- (gas)fornuis				X
- afzuigkap	X			
- magnetron	X			
- oven	X			
- combi-oven/combimagnetron	X			
- koelkast	X			
- vriezer	X			
- koel-vriescombinatie				X
- vaatwasser	X			
- Quooker	X			
- koffiezetapparaat		X		
-				X
-				X

Lijst van zaken

	Blijft achter	Gaat mee	Ter overname	N.v.t.
Keukenaccessoires, te weten				
-				X
-				X
-				X
-				X
-				X
-				X
-				X
-				X
Woning - Sanitair/sauna				
Sauna met toebehoren				X
				X
				X
Toilet met de volgende toebehoren				
- toilet	X			
- toiletrolhouder	X			
- toiletborstel(houder)	X			
- fontein	X			
-				X
-				X
Badkamer met de volgende toebehoren				
- ligbad	X			
- jacuzzi/whirlpool				X
- douche (cabine/scherm)	X			
- stoomdouche (cabine)				X
- wastafel	X			
- wastafelmeubel	X			
- planchet				X
- toiletkast				X

Lijst van zaken

	Blijft achter	Gaat mee	Ter overname	N.v.t.
- toilet	X			
- toiletrolhouder	X			
- toiletborstel(houder)	X			
-				X
-				X
Woning - Exterieur/installaties/veiligheid/energiebesparing				
Schotel/antenne				X
Brievenbus	X			
Kluis		X		
(Voordeur)bel	X			
Alarminstallatie	X			
(Veiligheids)sloten en overige inbraakpreventie	X			
Rookmelders	X			
(Klok)thermostaat	X			
Airconditioning	X			
Screens				X
Rolluiken				X
Zonwering buiten	X			
Telefoonaansluiting/internetaansluiting	X			
Veiligheidsschakelaar wasautomaat				X
Waterslot wasautomaat				X
Zonnepanelen	X			
Oplaadpunt elektrische auto	X			
				X
				X
				X
				X
Warmwatervoorziening, te weten				X
- CV-installatie	X			

Lijst van zaken

	Blijft achter	Gaat mee	Ter overname	N.v.t.
- boiler	X			
- geiser				X
-				X
-				X
-				X
Isolatievoorzieningen (voorzetramen/radiatorfolie etc.), te weten				
-				X
-				X
Tuin - Inrichting				
Tuinaanleg/bestrating	X			
Beplanting	X			
				X
Tuin - Verlichting/installaties				
Buitenverlichting	X			
Tijd- of schemerschakelaar/bewegingsmelder	X			
				X
Tuin - Bebouwing				
Tuinhuis/buitenberging	X			
Kasten/werkbank in tuinhuis/berging	X			
(Broei)kas				X
				X
				X
Tuin - Overig				
Overige tuin, te weten				
- (sier)hek				X
- vlaggenmast(houder)				X

Lijst van zaken

	Blijft achter	Gaat mee	Ter overname	N.v.t.
-				X
-				X
Overig - Contracten				
CV: Nee				
Boiler: Nee				
Zonnepanelen: Nee				

Heeft u interesse in **Bakkersland 38?**

Neem contact op met ons kantoor!



Makelaarskantoor Wisse Vastgoed BV

Singel 14
4357 BW Domburg

TEL. 0118-580055
www.wissevastgoed.nl
info@wissevastgoed.nl



Welkom bij Makelaarskantoor Wisse Vastgoed



Makelaarskantoor Wisse Vastgoed staat voor ruim 30 jaar ervaring in de makelaardij in Domburg, Oostkapelle en omstreken. Wij zijn gevestigd aan de Singel 14 te Domburg en Duinweg 1 te Oostkapelle, hierdoor hebben wij een goed en duidelijk overzicht van wat er allemaal gebeurt in de woningmarkt en dan met name in en rondom de Walcherse Kust. Maar door enthousiaste reacties van opdrachtgevers behoort inmiddels geheel Midden Zeeland tot ons werkgebied.

Niet voor niets zeggen wij:

Makelaarskantoor Wisse Vastgoed, Thuis in Zeeland!



www.wissevastgoed.nl



Onze diensten



Verkoop

UW WONING OF APPARTEMENT VERKOPEN?

U wilt uw woning of uw appartement verkopen, maar u weet niet wat de waarde is?

Makelaarskantoor Wisse Vastgoed stelt geheel vrijblijvend en kosteloos de waarde van uw huidige woning of uw appartement vast. Eén van onze makelaars/taxateurs komt bij u langs om ook de stappen van een eventueel verkooptraject met u door te nemen.

Aankoop

U staat op het punt een woning of appartement te kopen?

U komt soms in een lang en ingewikkeld traject terecht. Kennis op veel verschillende terreinen is hierbij onmisbaar. Wij zijn er om u in het hele traject zo goed mogelijk te begeleiden en te adviseren.

Taxaties

Het doel van een taxatie is het inzicht geven van de actuele waarde van een object.

Een aantal redenen waarom een taxatierapport nodig kan zijn:

- voor het afsluiten van een hypotheek vraagt de geldverstrekker (de bank) een zekerheid wat betreft de waarde van de betreffende woning. Om de bank zekerheid te geven wordt er een taxatierapport opgemaakt
- fiscale waarderingen (successierechten)
- boedelscheiding (bijvoorbeeld bij echtscheiding)
- herbouwwaarde voor de verzekering
- oversluiten of verhoging van de hypotheek (bijvoorbeeld bij verbouwing)

Verhuur

Het verhuren van een woning of appartement kan een goed rendement opleveren.

Of staat uw woning of appartement al langere tijd te koop dan kan tijdelijk verhuren interessant zijn.

Heeft u toestemming nodig van de bank om de woning of het appartement te mogen verhuren, welke huurprijs is reeël, krijg ik de huurder er nog wel uit?

Samen met u stellen wij de huurcontracten op om u te beschermen tegen de financiële gevolgen van eventuele beschadigingen aan uw woning of appartement. Ook maken wij afspraken om er zeker van zijn dat de huurders na afloop van het contract uw woning of appartement weer verlaten.

Ons kantoor beschikt over 2 register makelaar-taxateurs en 2 kandidaat register makelaar-taxateurs. Onze kwaliteit wordt gewaarborgd door ons lidmaatschap van de NVM en Vastgoedcert.

Medewerkers Makelaarskantoor Wisse Vastgoed



GERT JOZIASSE RM RT
Register Makelaar / Taxateur
Directeur



ABRAHAM WISSE RM RT
Register Makelaar / Taxateur
Directeur



MIRIAM VAN DER SLOT RM
Register Makelaar
Brand Manager



ANDREA DEKKER KRMT
Kandidaat Register Makelaar / Taxateur



JINTY KLEINEPIER-VAN OS KRMT
Kandidaat Register Makelaar / Taxateur



NOORTJE KETELAARS
Woonconsulente



NAOMI POPPE
Woonconsulente



LOISE PASSENIER
Woonconsulente