


Blad 1

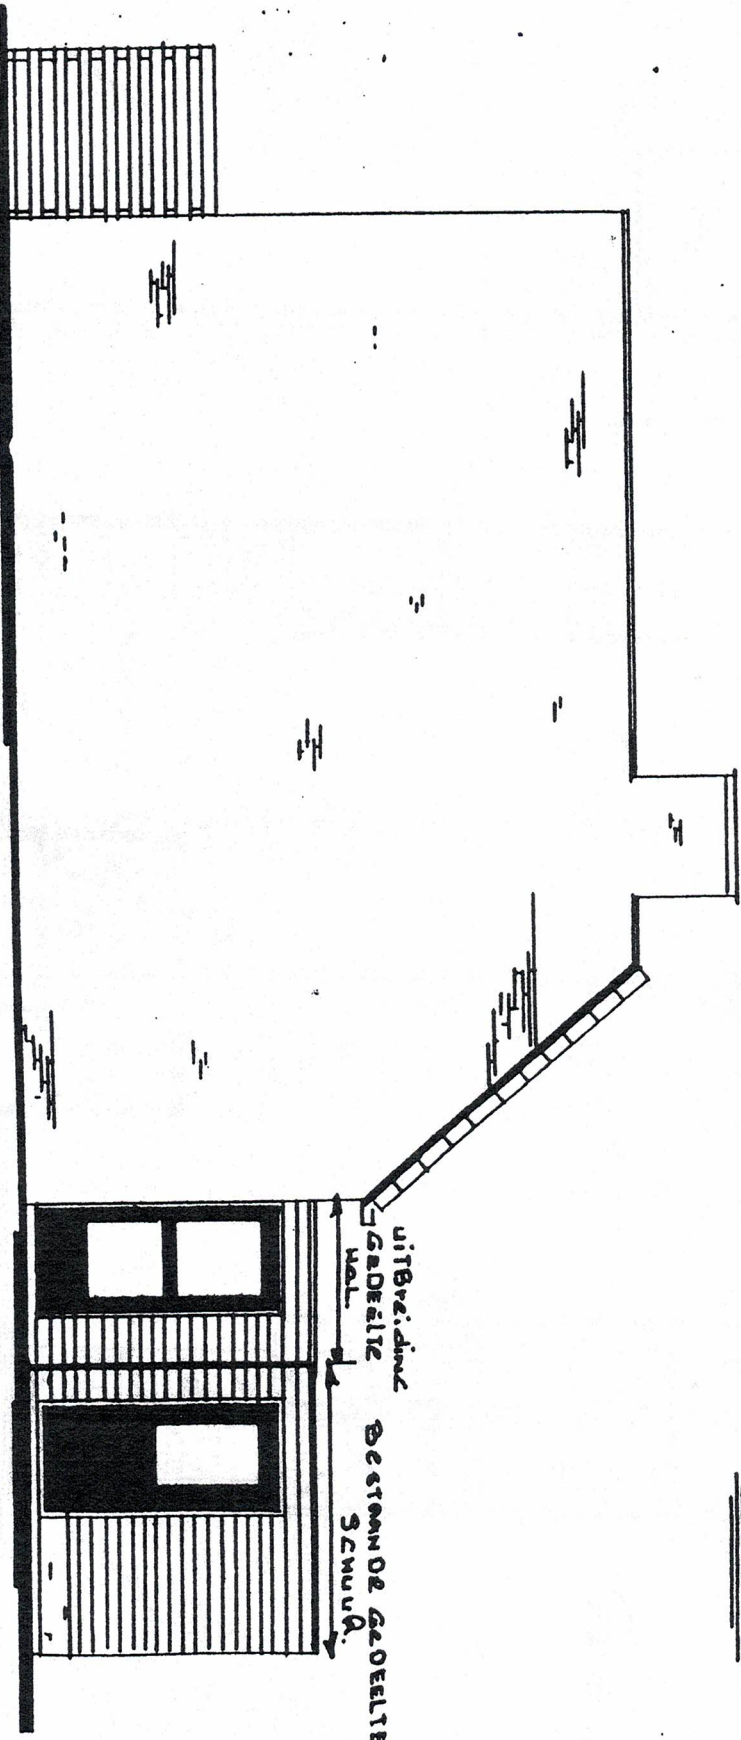

AANVRAAG UITBREIDING


BASSINGRACHT 145+146+148

Sectie Nummer

SCHAAL 1-100

datum

KOPGEVEL

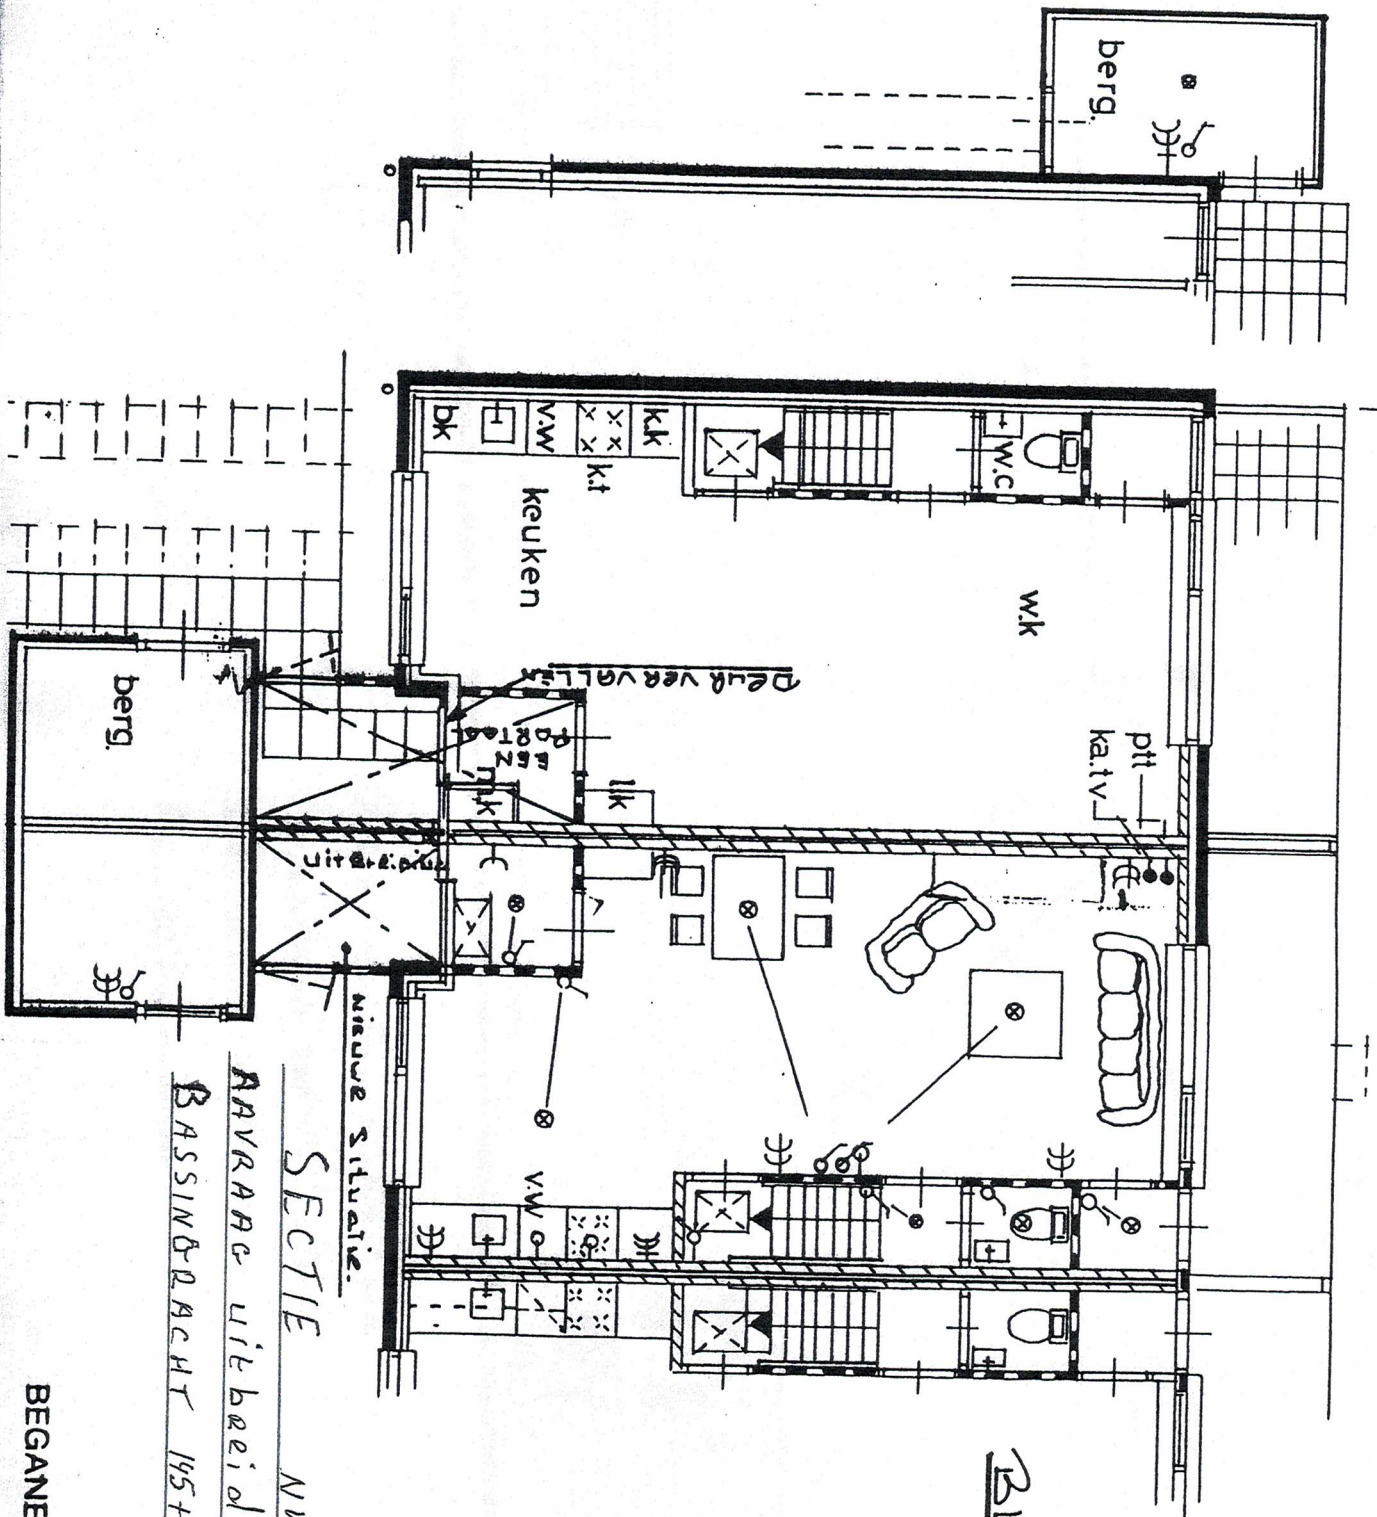


Blad 2.

Nieuwe situatie.
 SECTIE
 NUMMER

AANKAUF-VEREINIGUNG
 BASSINGDRACHT 145+146+148

BEGANE GROND

BLOK 3.

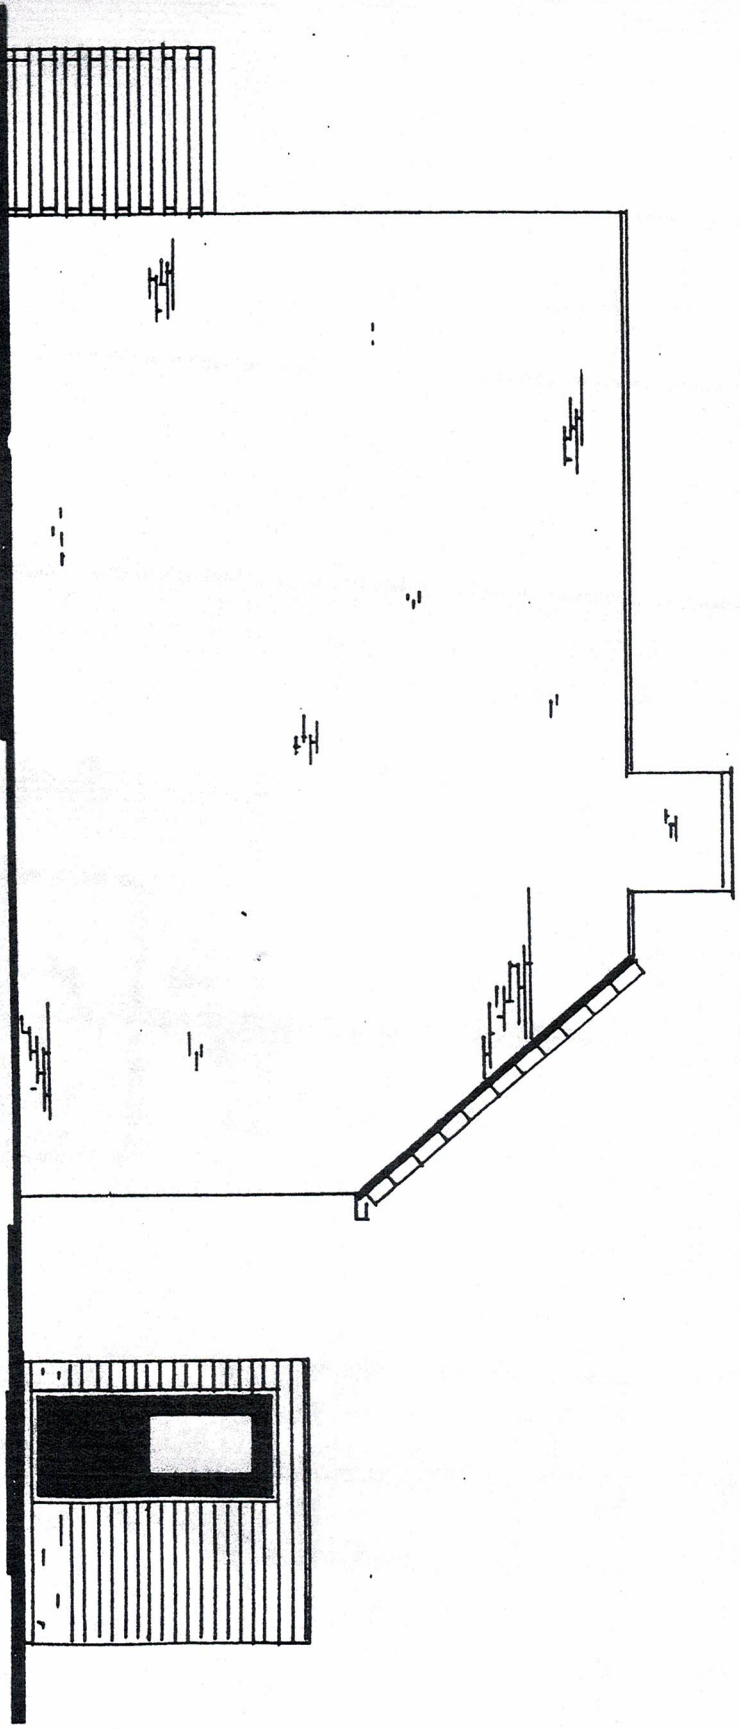


Bestaande Situatie.

sectie G nummer 1044.

Datum 18.09.1981

Schaal 1-100

KOPGEVEL

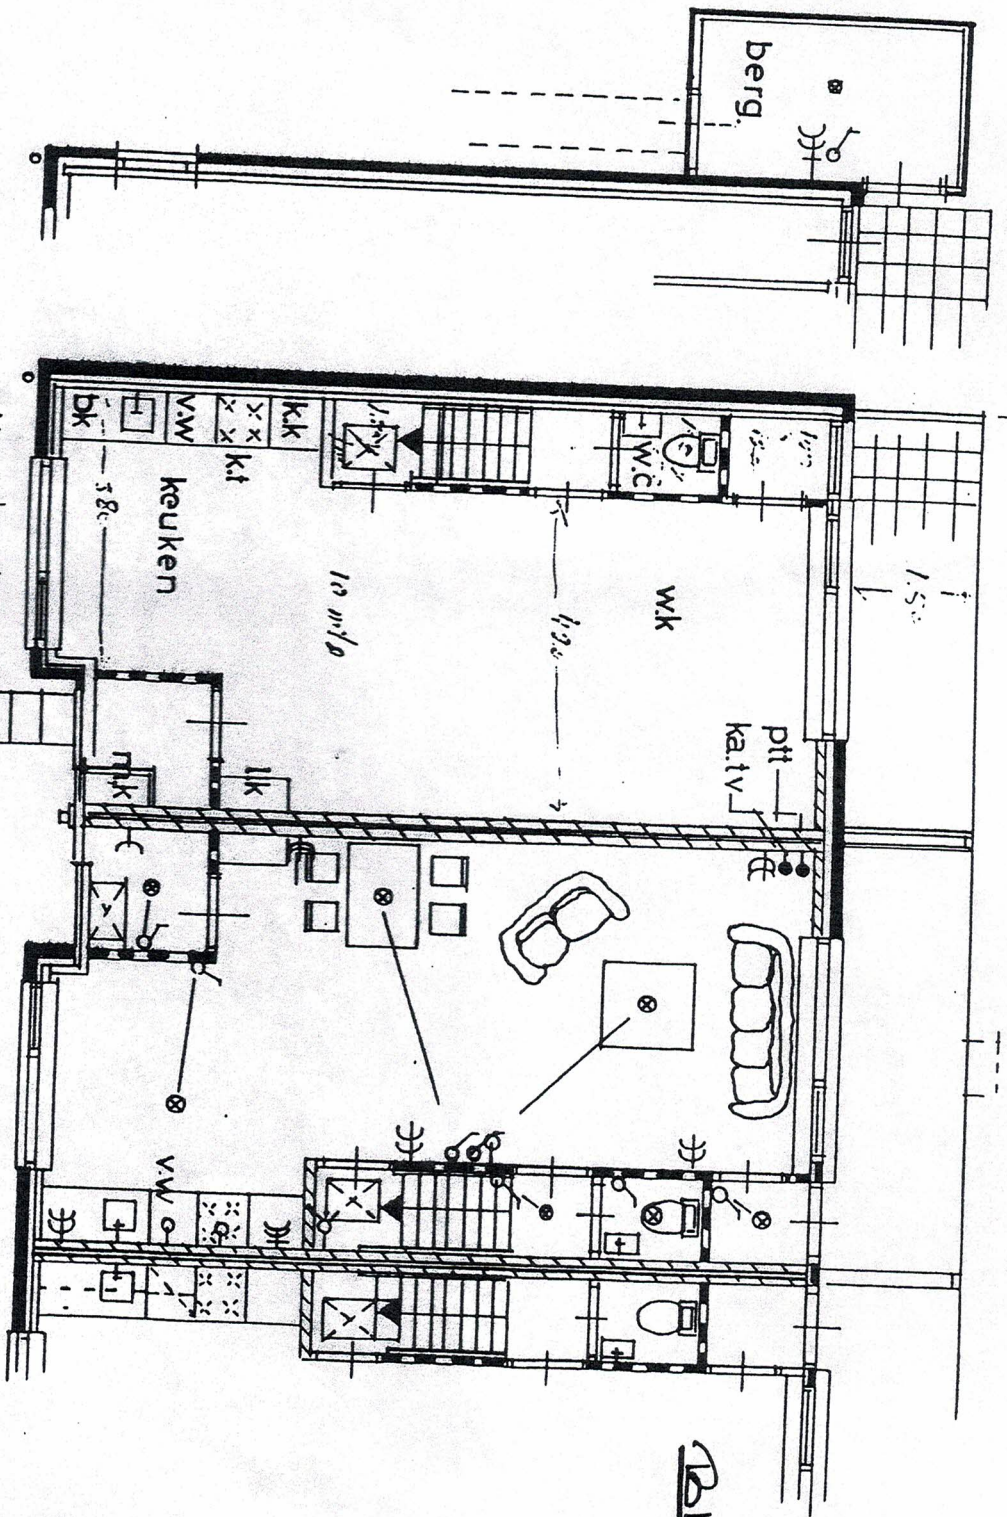

Blad 1

Bestaande Situatie

Schaal 1:100
BEGANE GROND