




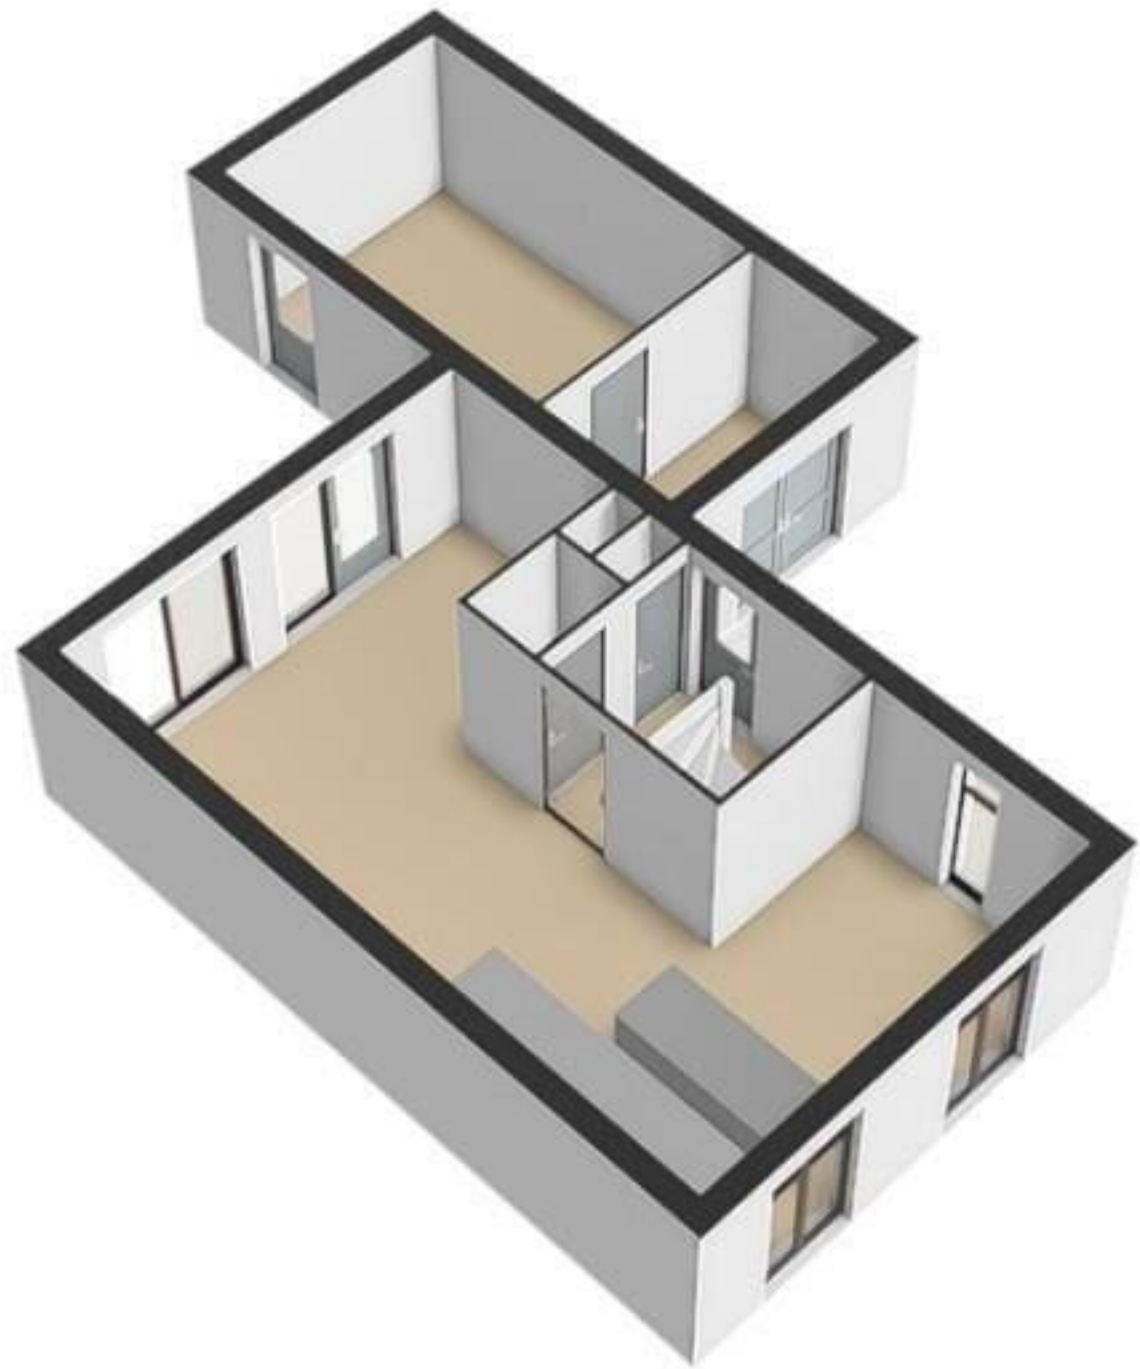
<p>12345 Deze kaart is noordgericht</p> <p>25 Perceelnummer</p> <p>Huisnummer</p> <p>— Vastgestelde kadastrale grens</p> <p>— Voorlopige kadastrale grens</p> <p>— Administratieve kadastrale grens</p> <p>— Bebouwing</p>	<p>Schaal 1: 500</p> <p>Kadastrale gemeente Meerlo</p> <p>Sectie B</p> <p>Perceel 4848</p>	<p>kadaster</p> 
--	--	---


Voor een eensluidend uittreksel, geleverd op 28 juli 2025
De bewaarder van het kadaster en de openbare registers


Aan dit uittreksel kunnen geen betrouwbare maten worden ontleend.
De Dienst voor het kadaster en de openbare registers behoudt zich de intellectuele eigendomsrechten voor, waaronder het auteursrecht en het databankenrecht.




Deze tekeningen zijn gemaakt voor promotiedoeleinden.
Hier kunnen geen rechten aan worden ontleend.
© CoMaCon Makelaardij



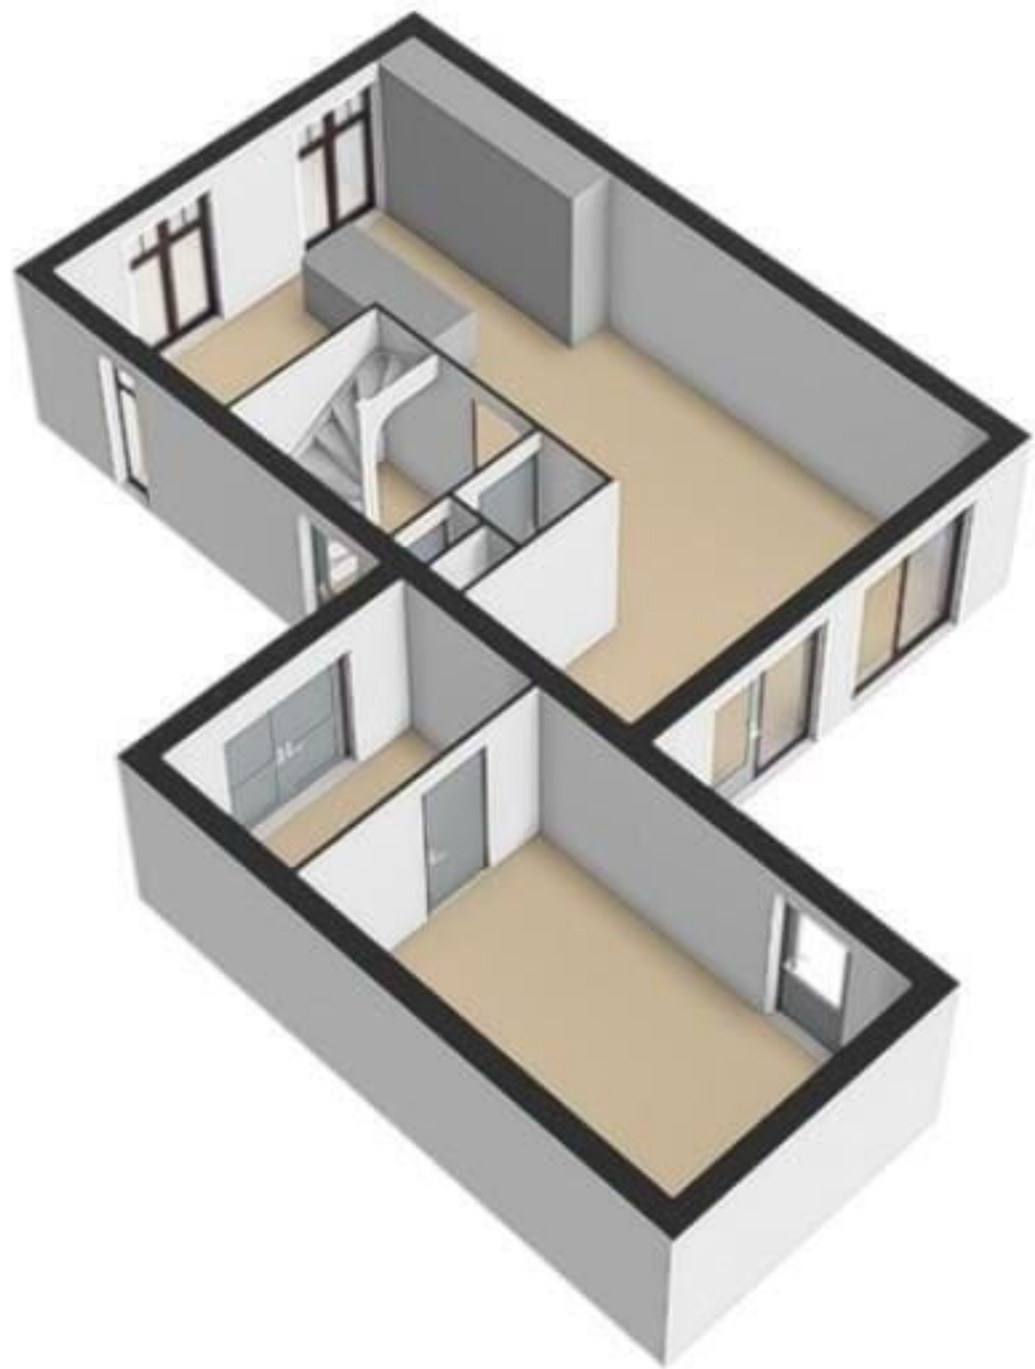


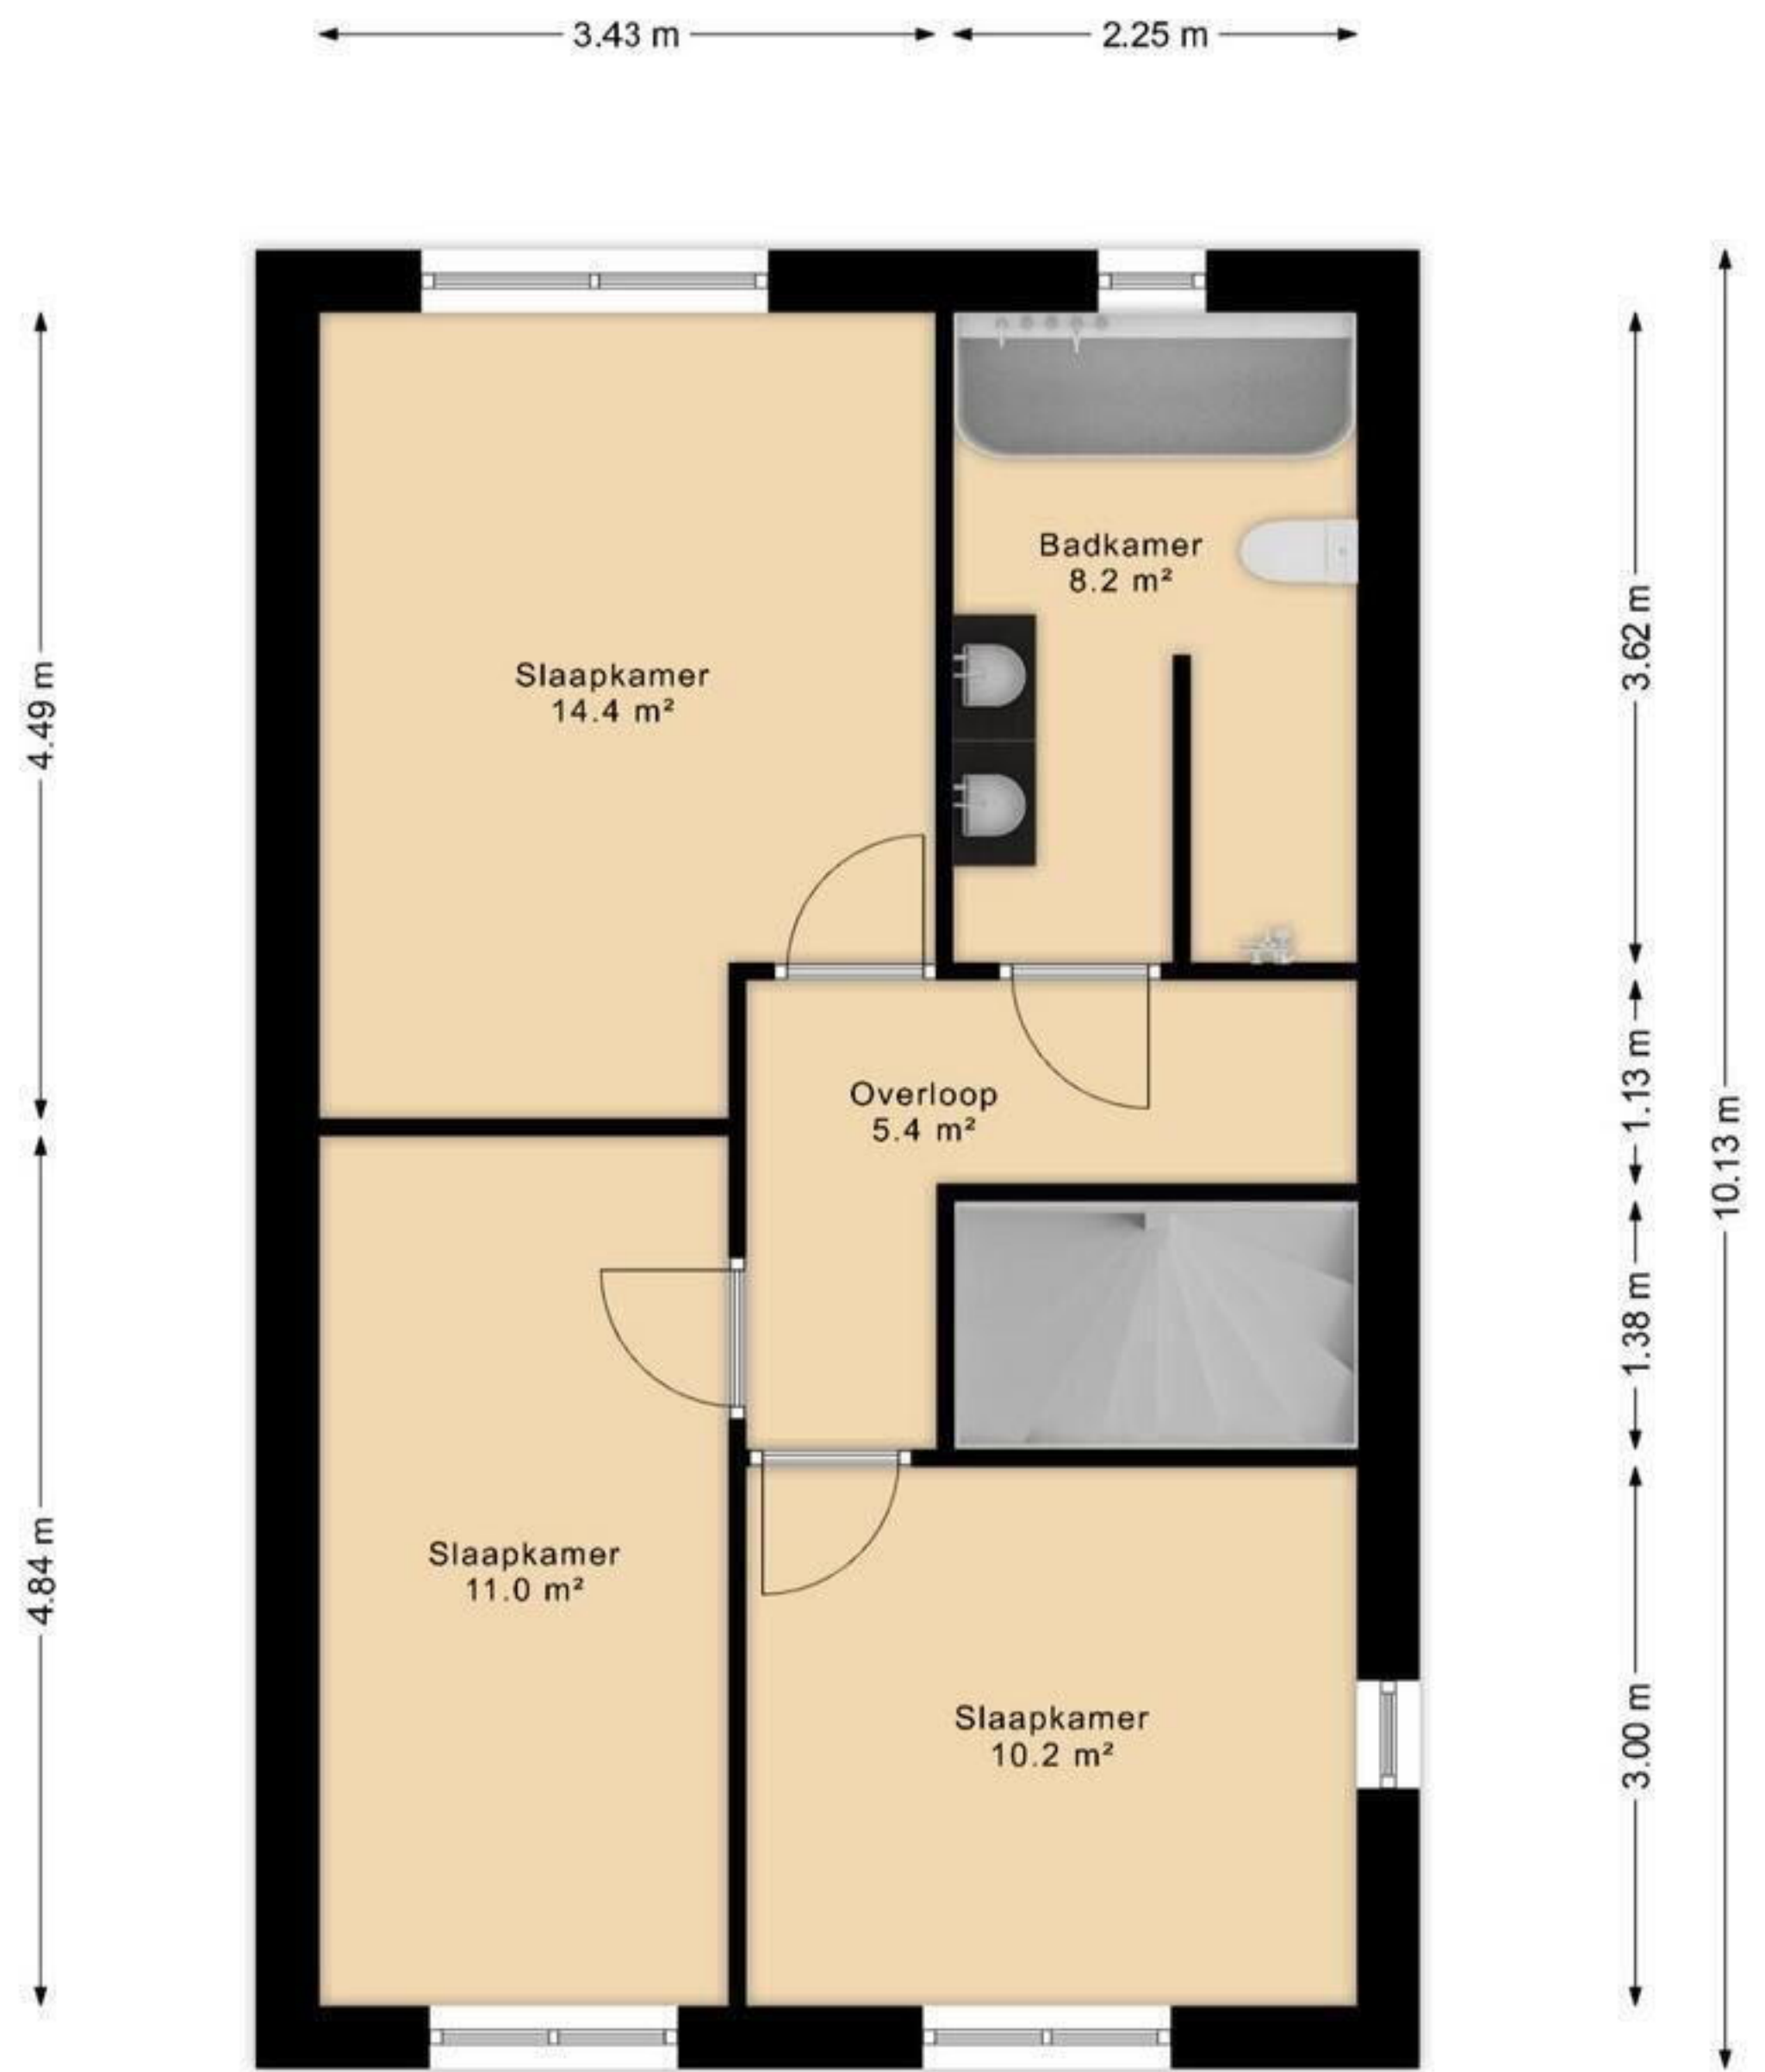


Deze tekeningen zijn gemaakt voor promotiedoeleinden.
 Hier kunnen geen rechten aan worden ontleend.
 © CoMaCon Makelaardij

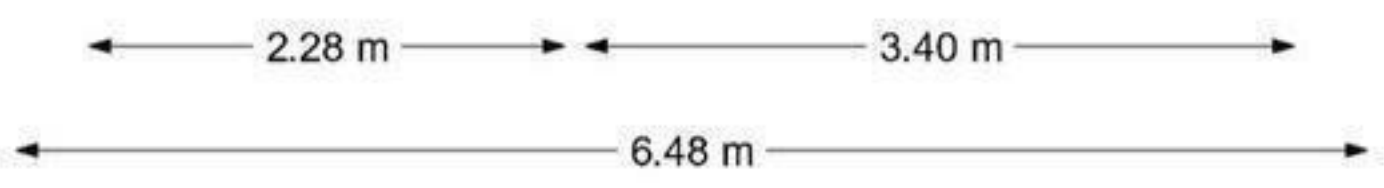





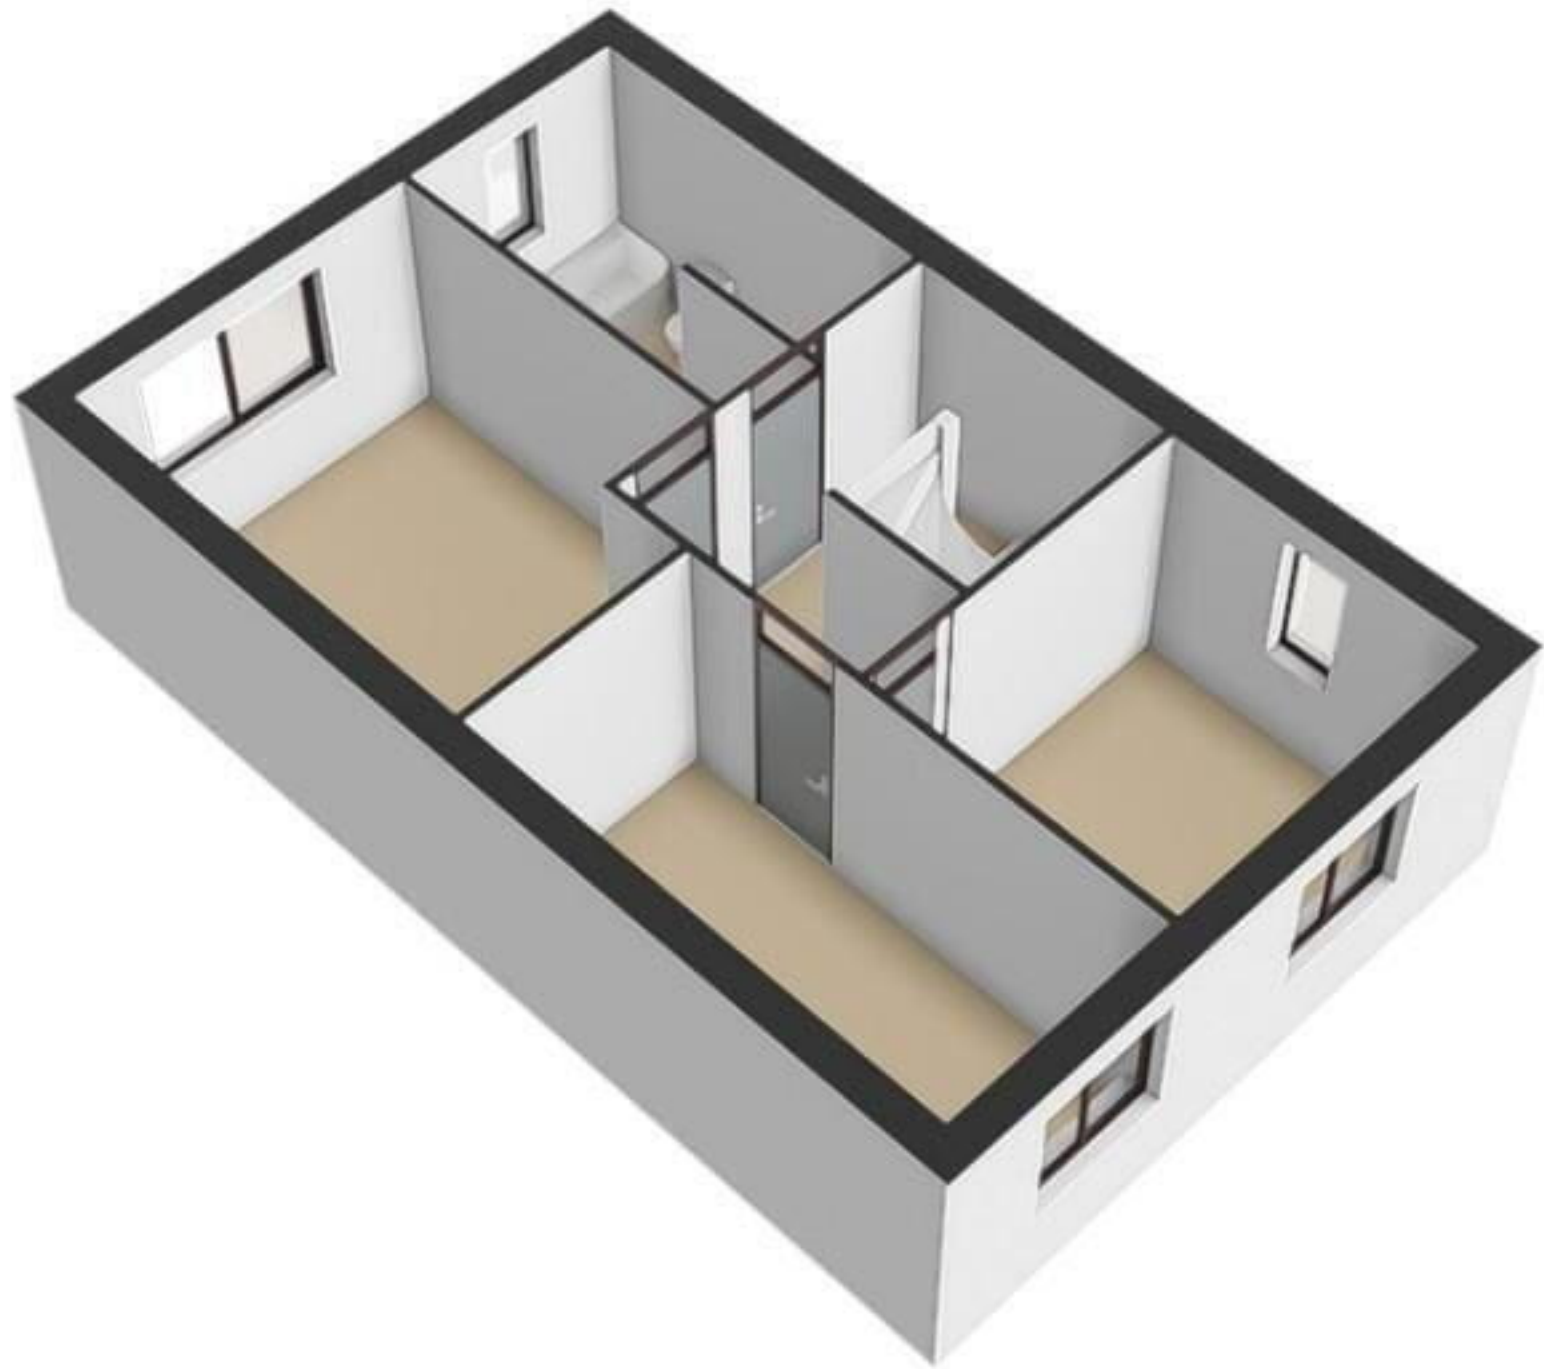

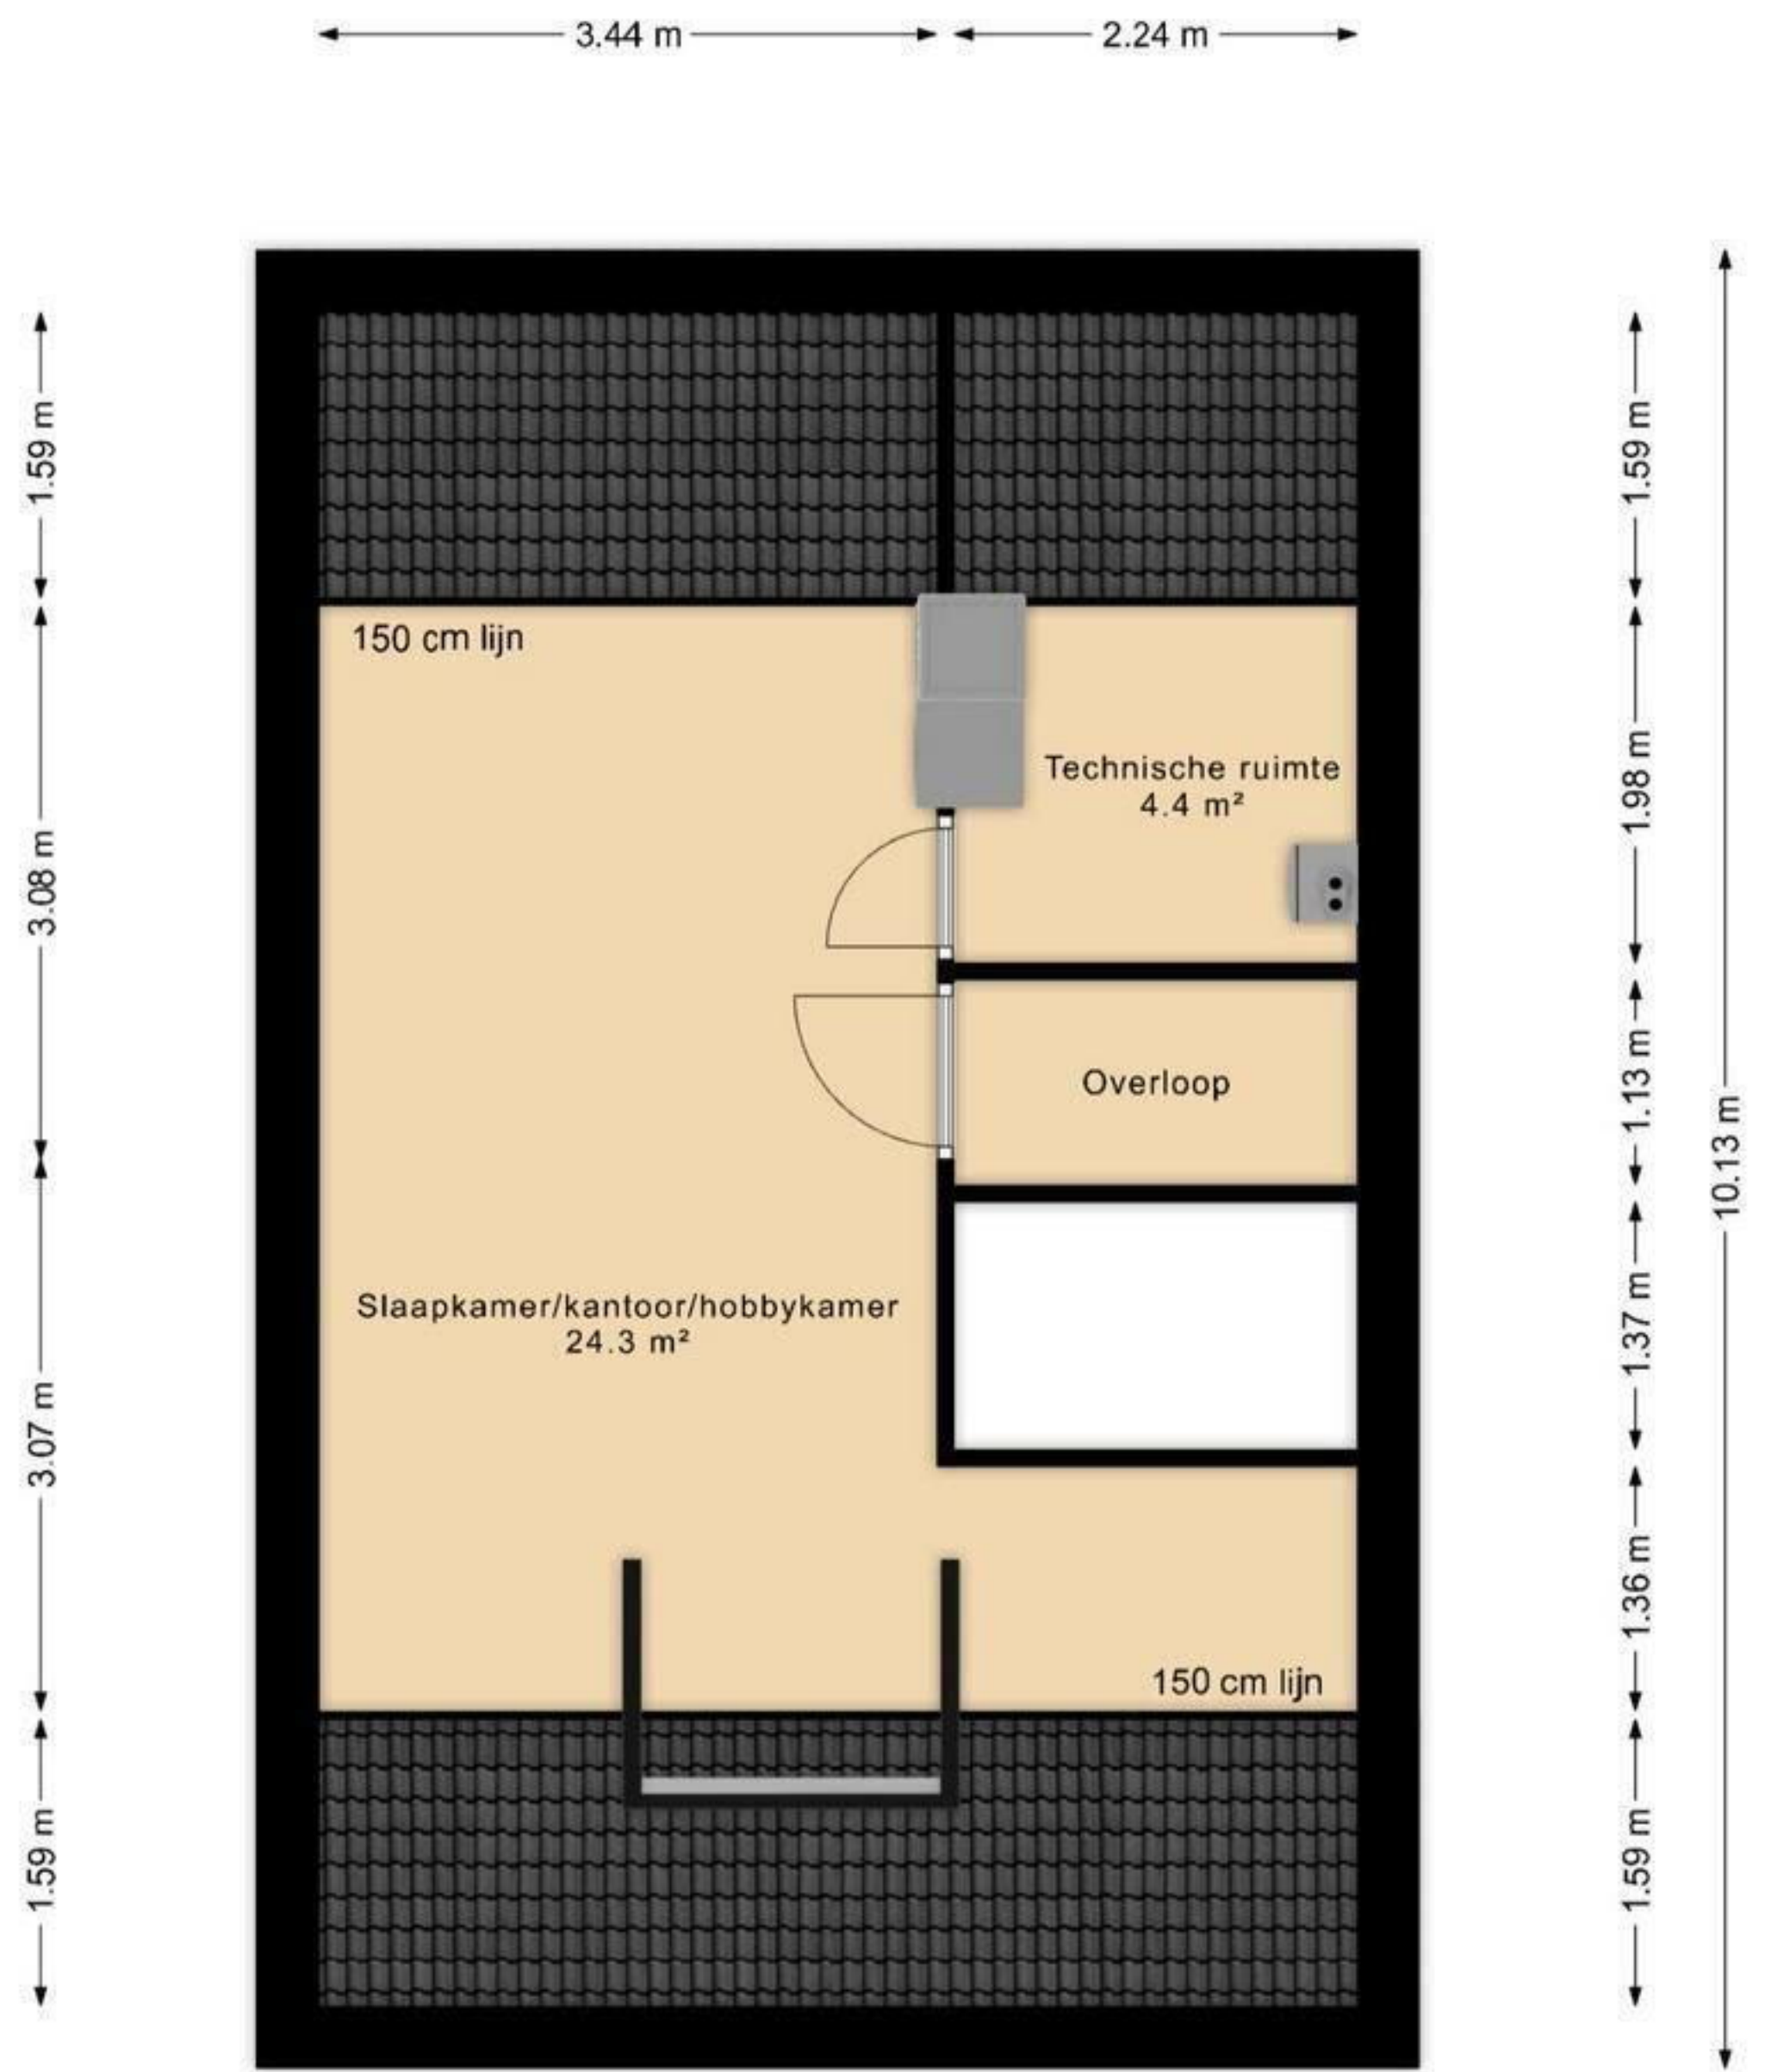

Deze tekeningen zijn gemaakt voor promotiedoeleinden.
 Hier kunnen geen rechten aan worden ontleend.
 © CoMaCon Makelaardij

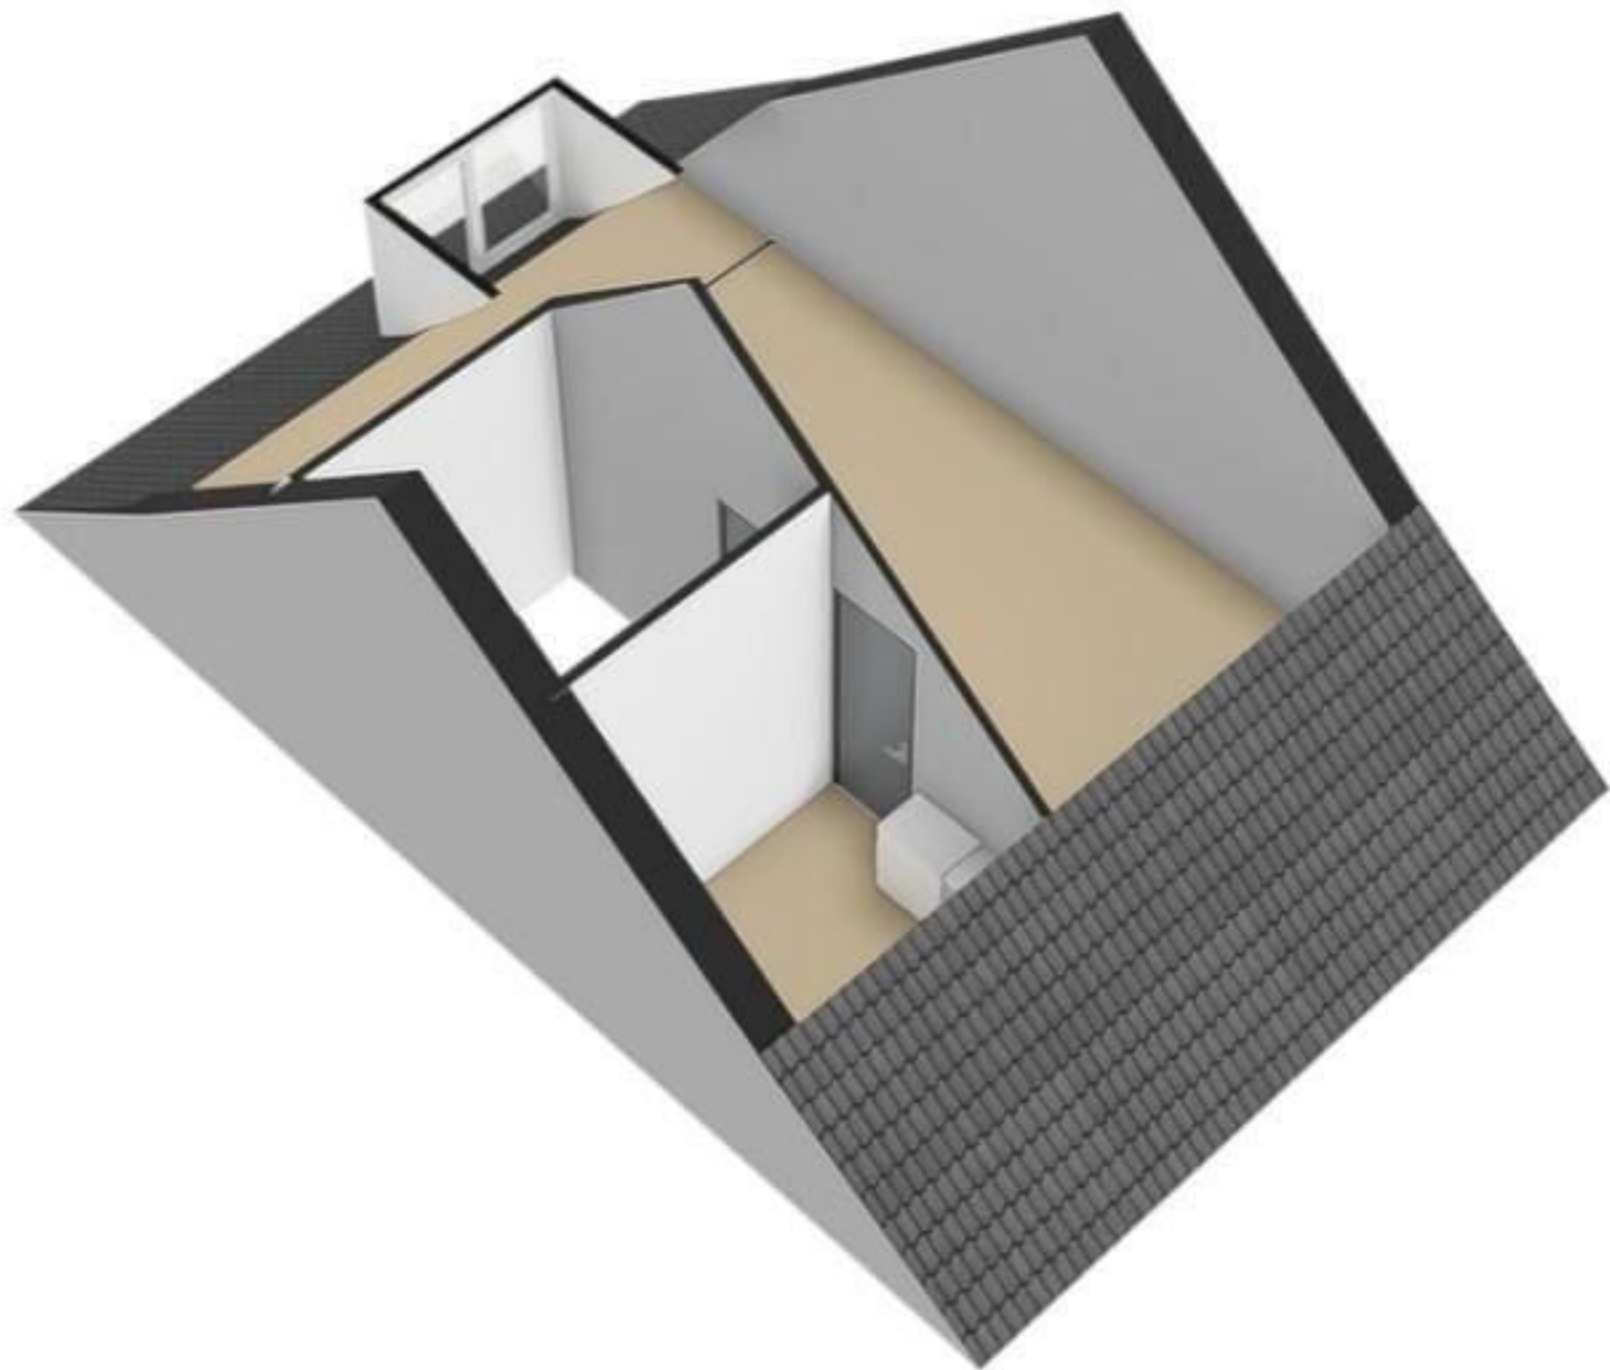

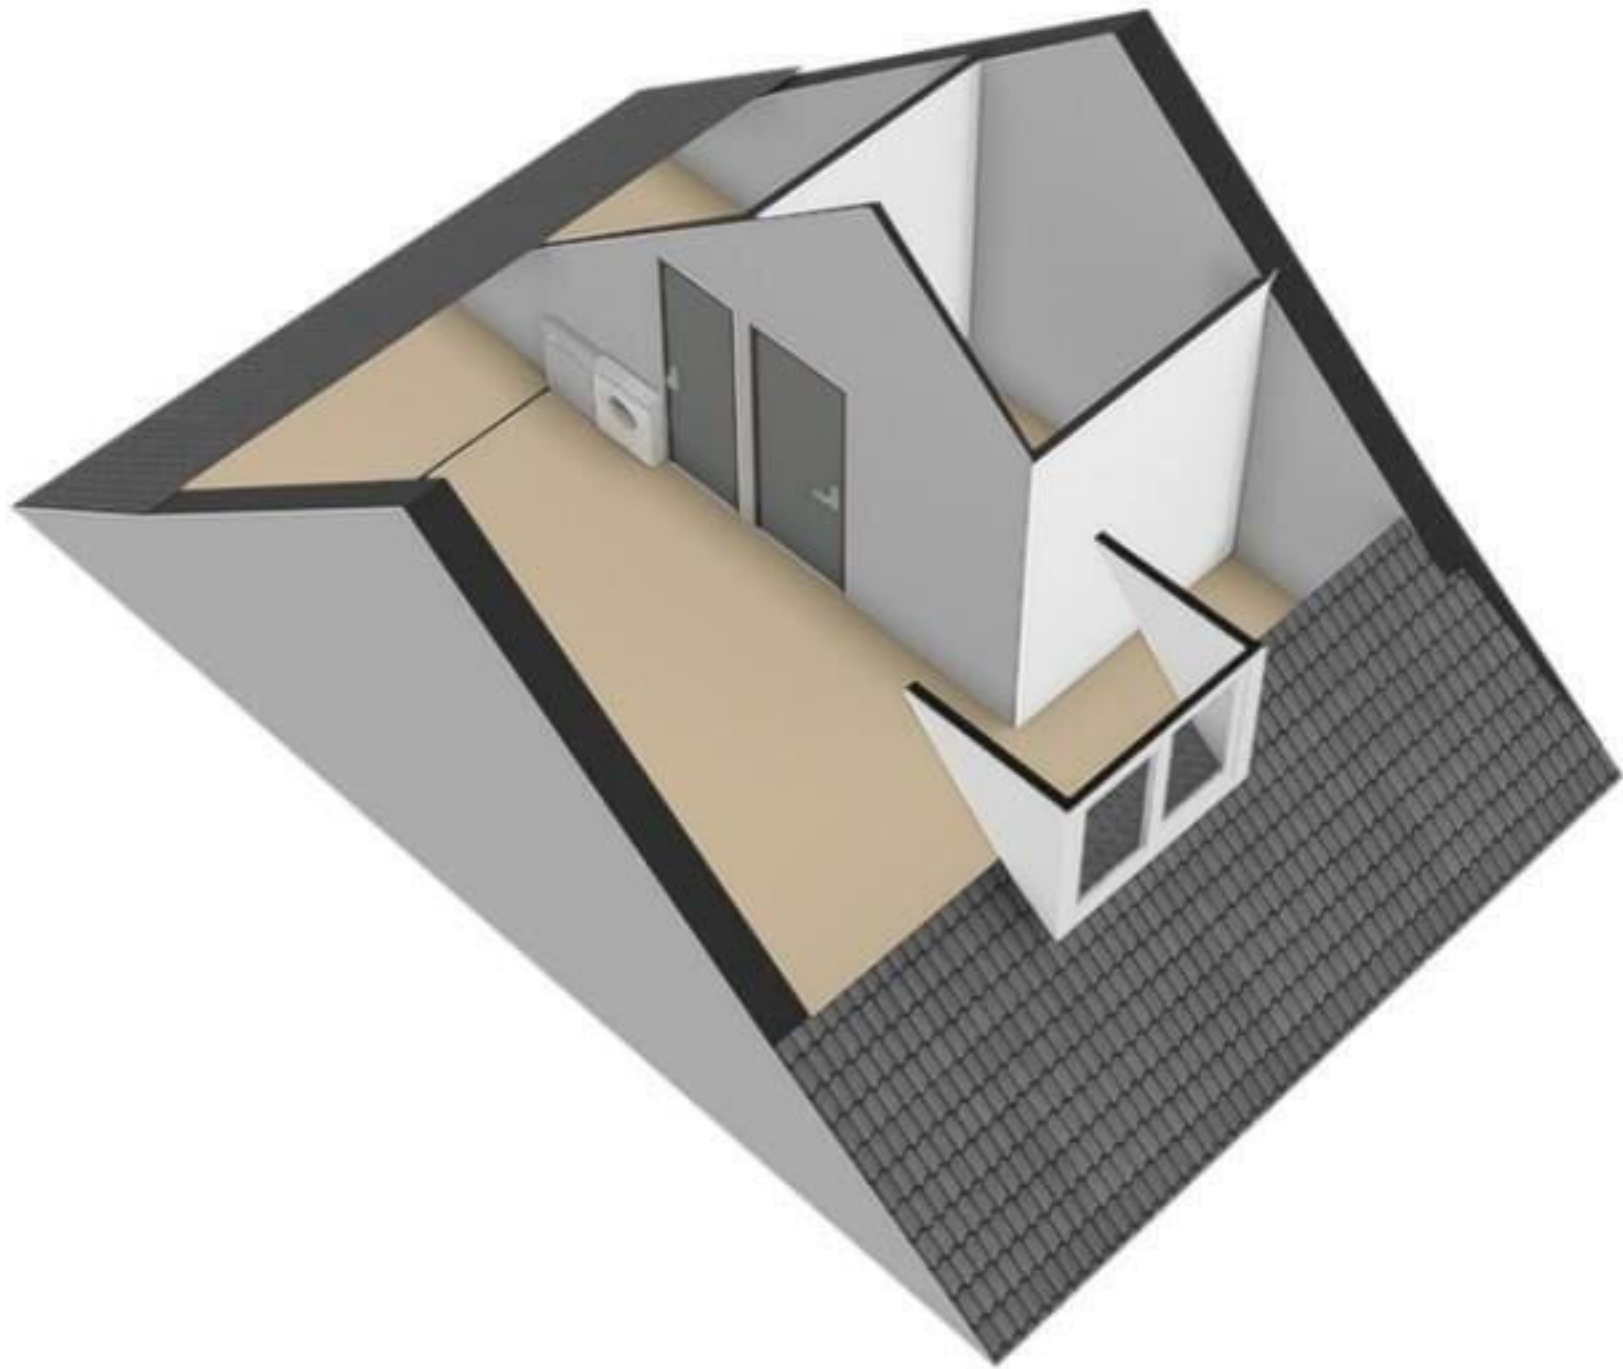

← 2.80 m → ← 5.50 m →

↑ 3.76 m ↓



↑ 3.76 m ↓

↑ 3.96 m ↓

← 2.80 m → ← 5.50 m →

← 8.60 m →

