



Breeuwershoeve 118 te Apeldoorn
1e Verdieping

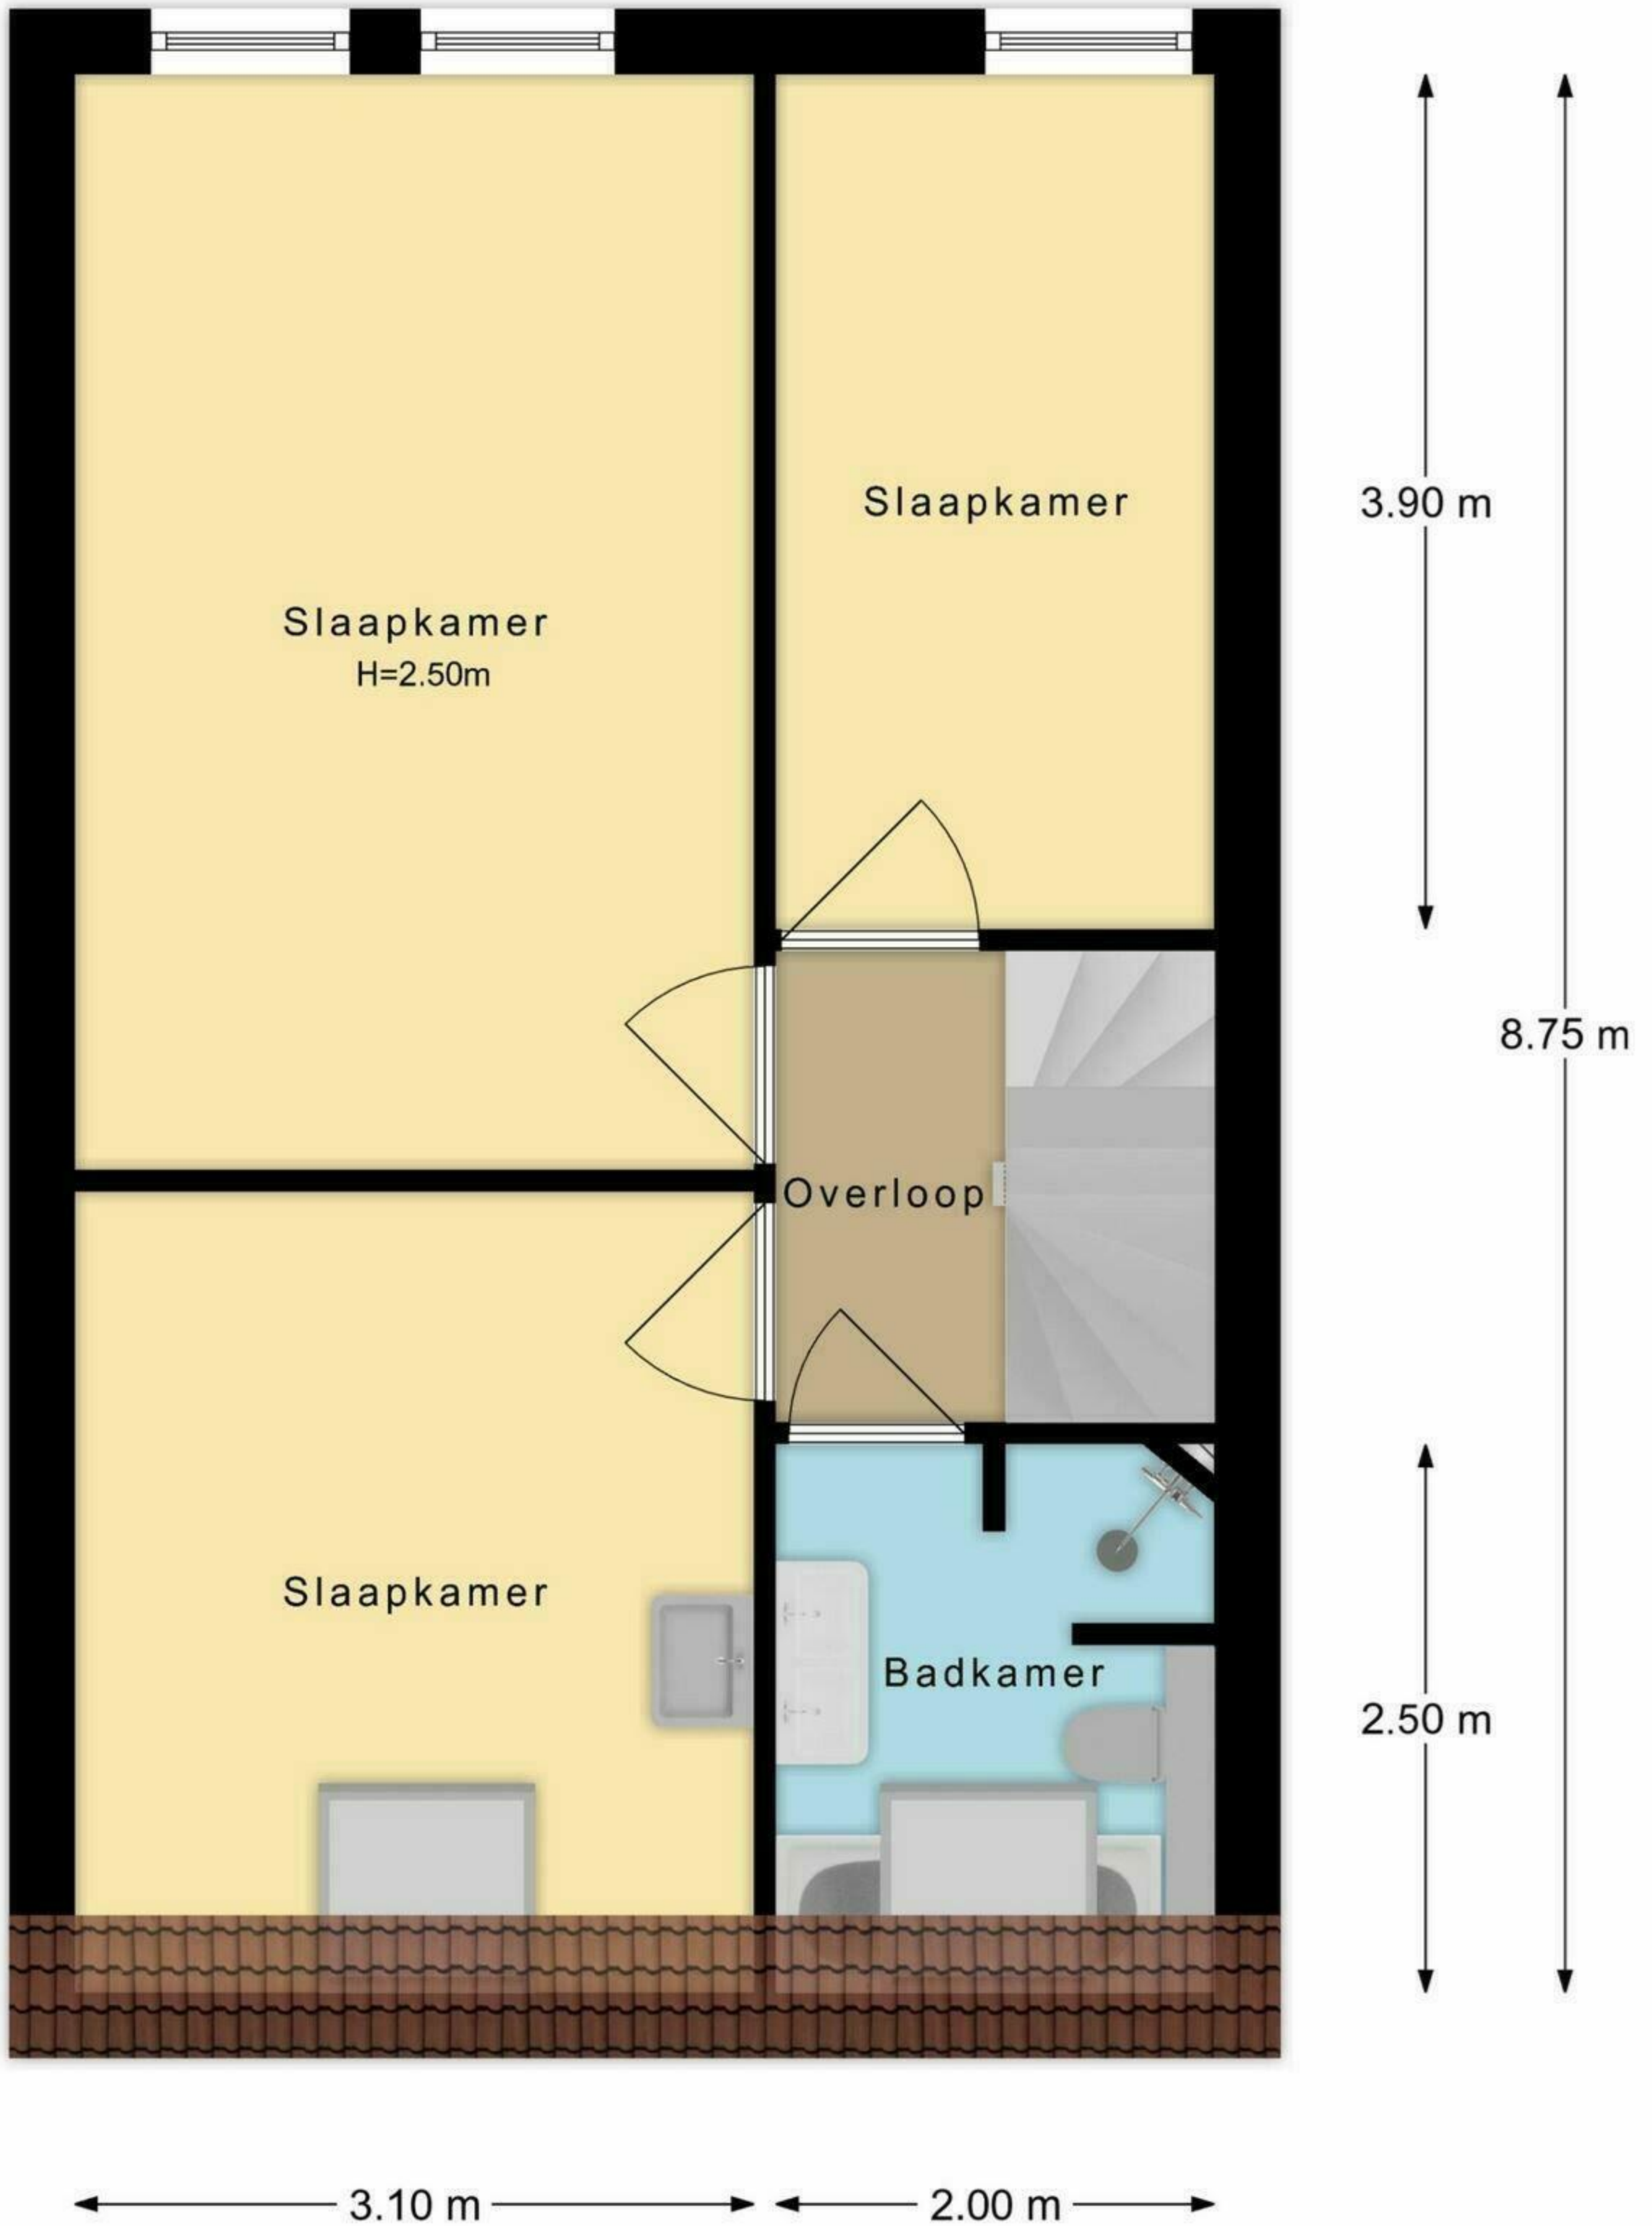


De plattegronden zijn met de grootste zorg samengesteld.
Aan deze plattegronden kunnen geen rechten worden ontleend.

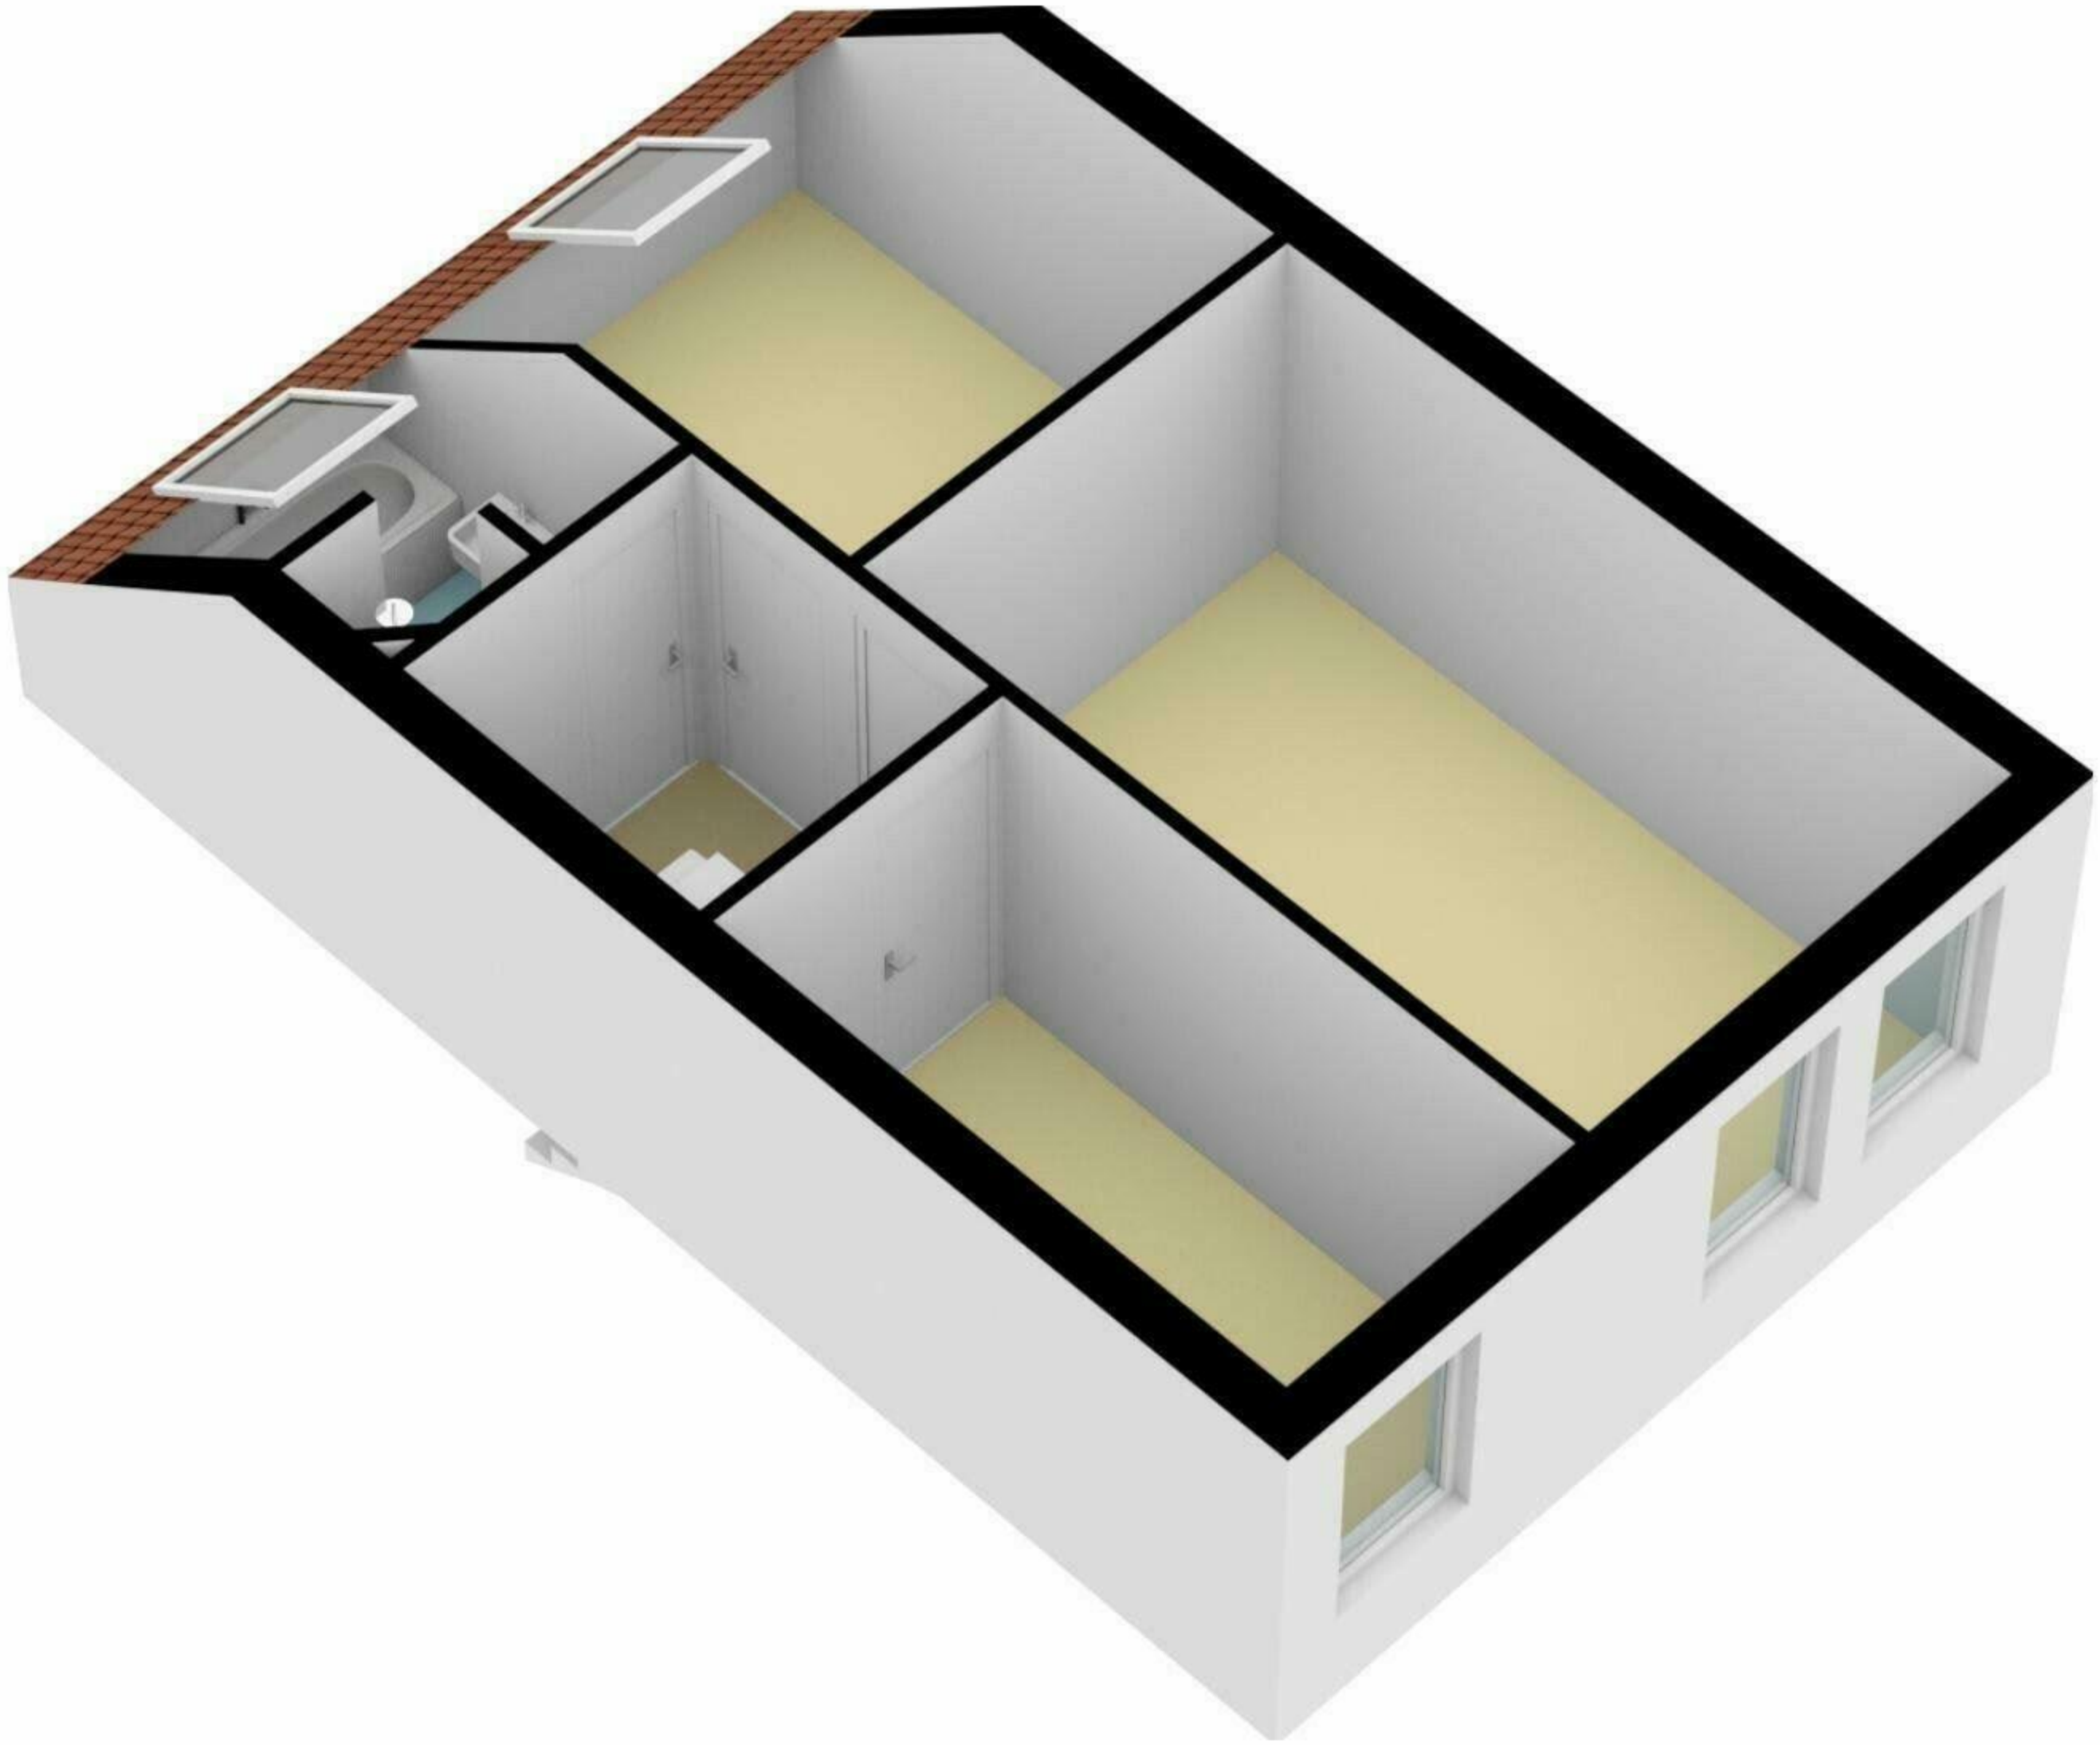


Breeuwershoeve 118 te Apeldoorn
2e Verdieping

← 2.40 m → ← 1.70 m →

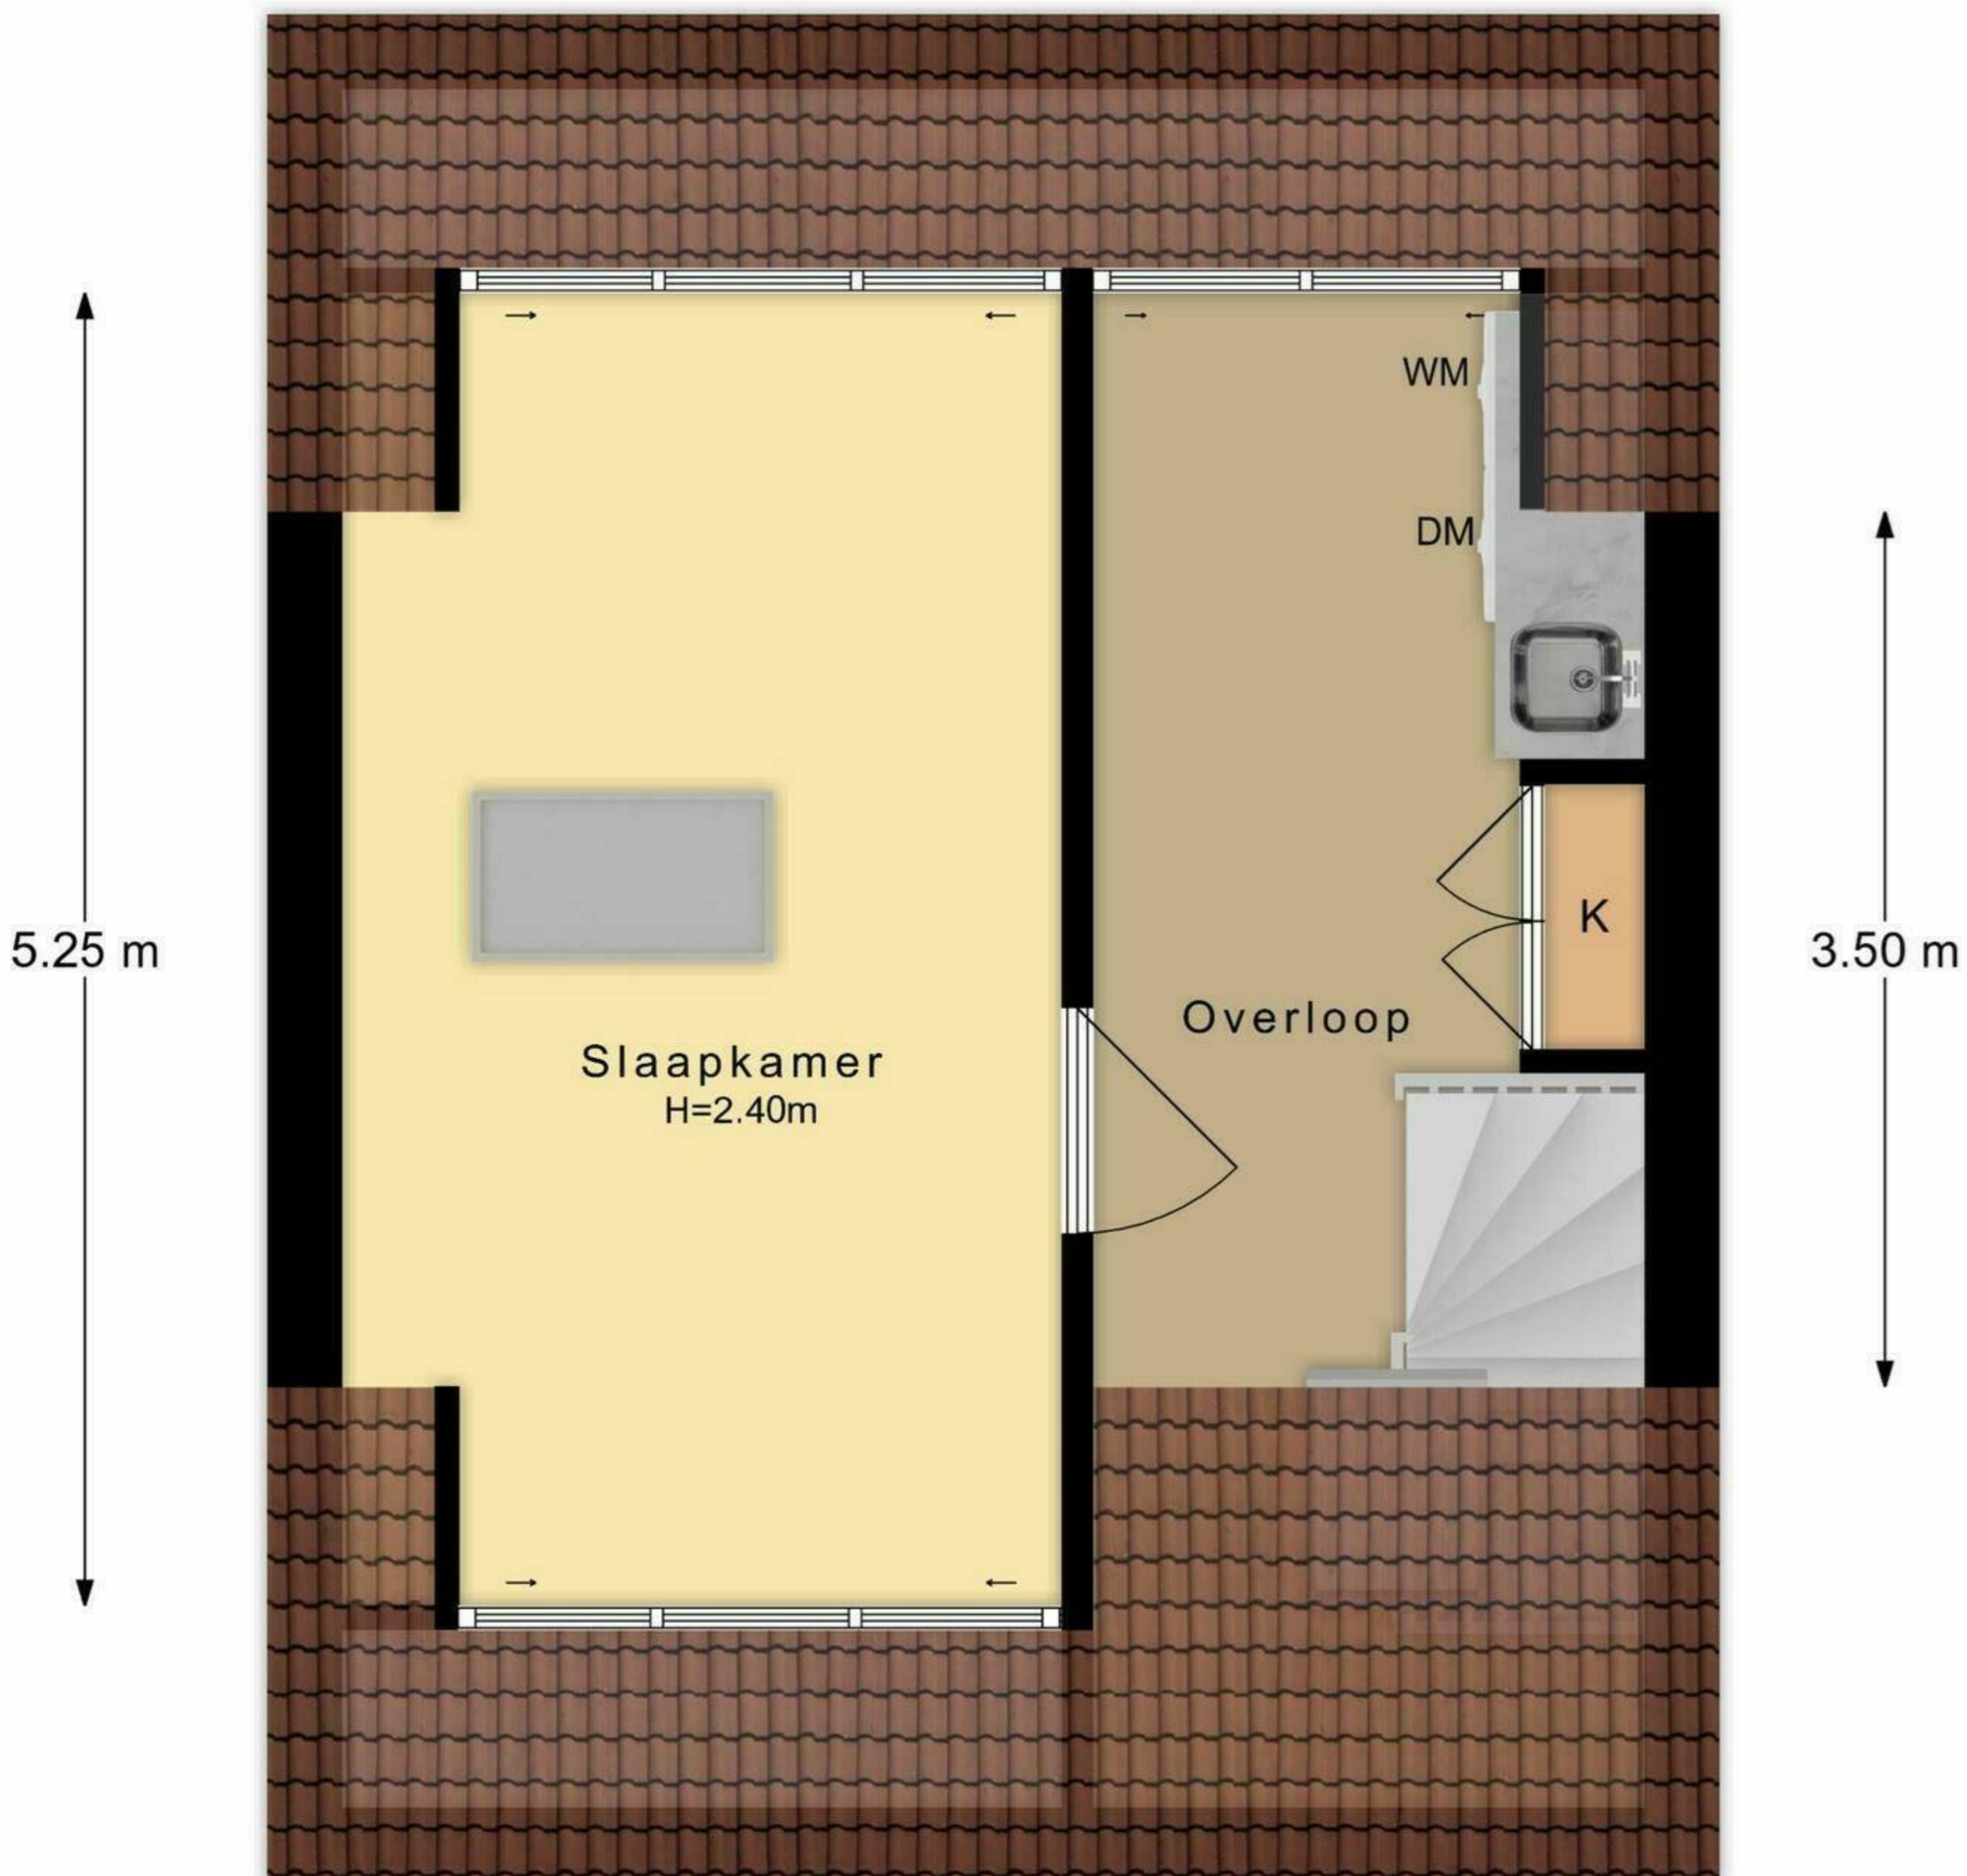


← 2.87 m → ← 2.20 m →


De plattegronden zijn met de grootste zorg samengesteld.
Aan deze plattegronden kunnen geen rechten worden ontleend.

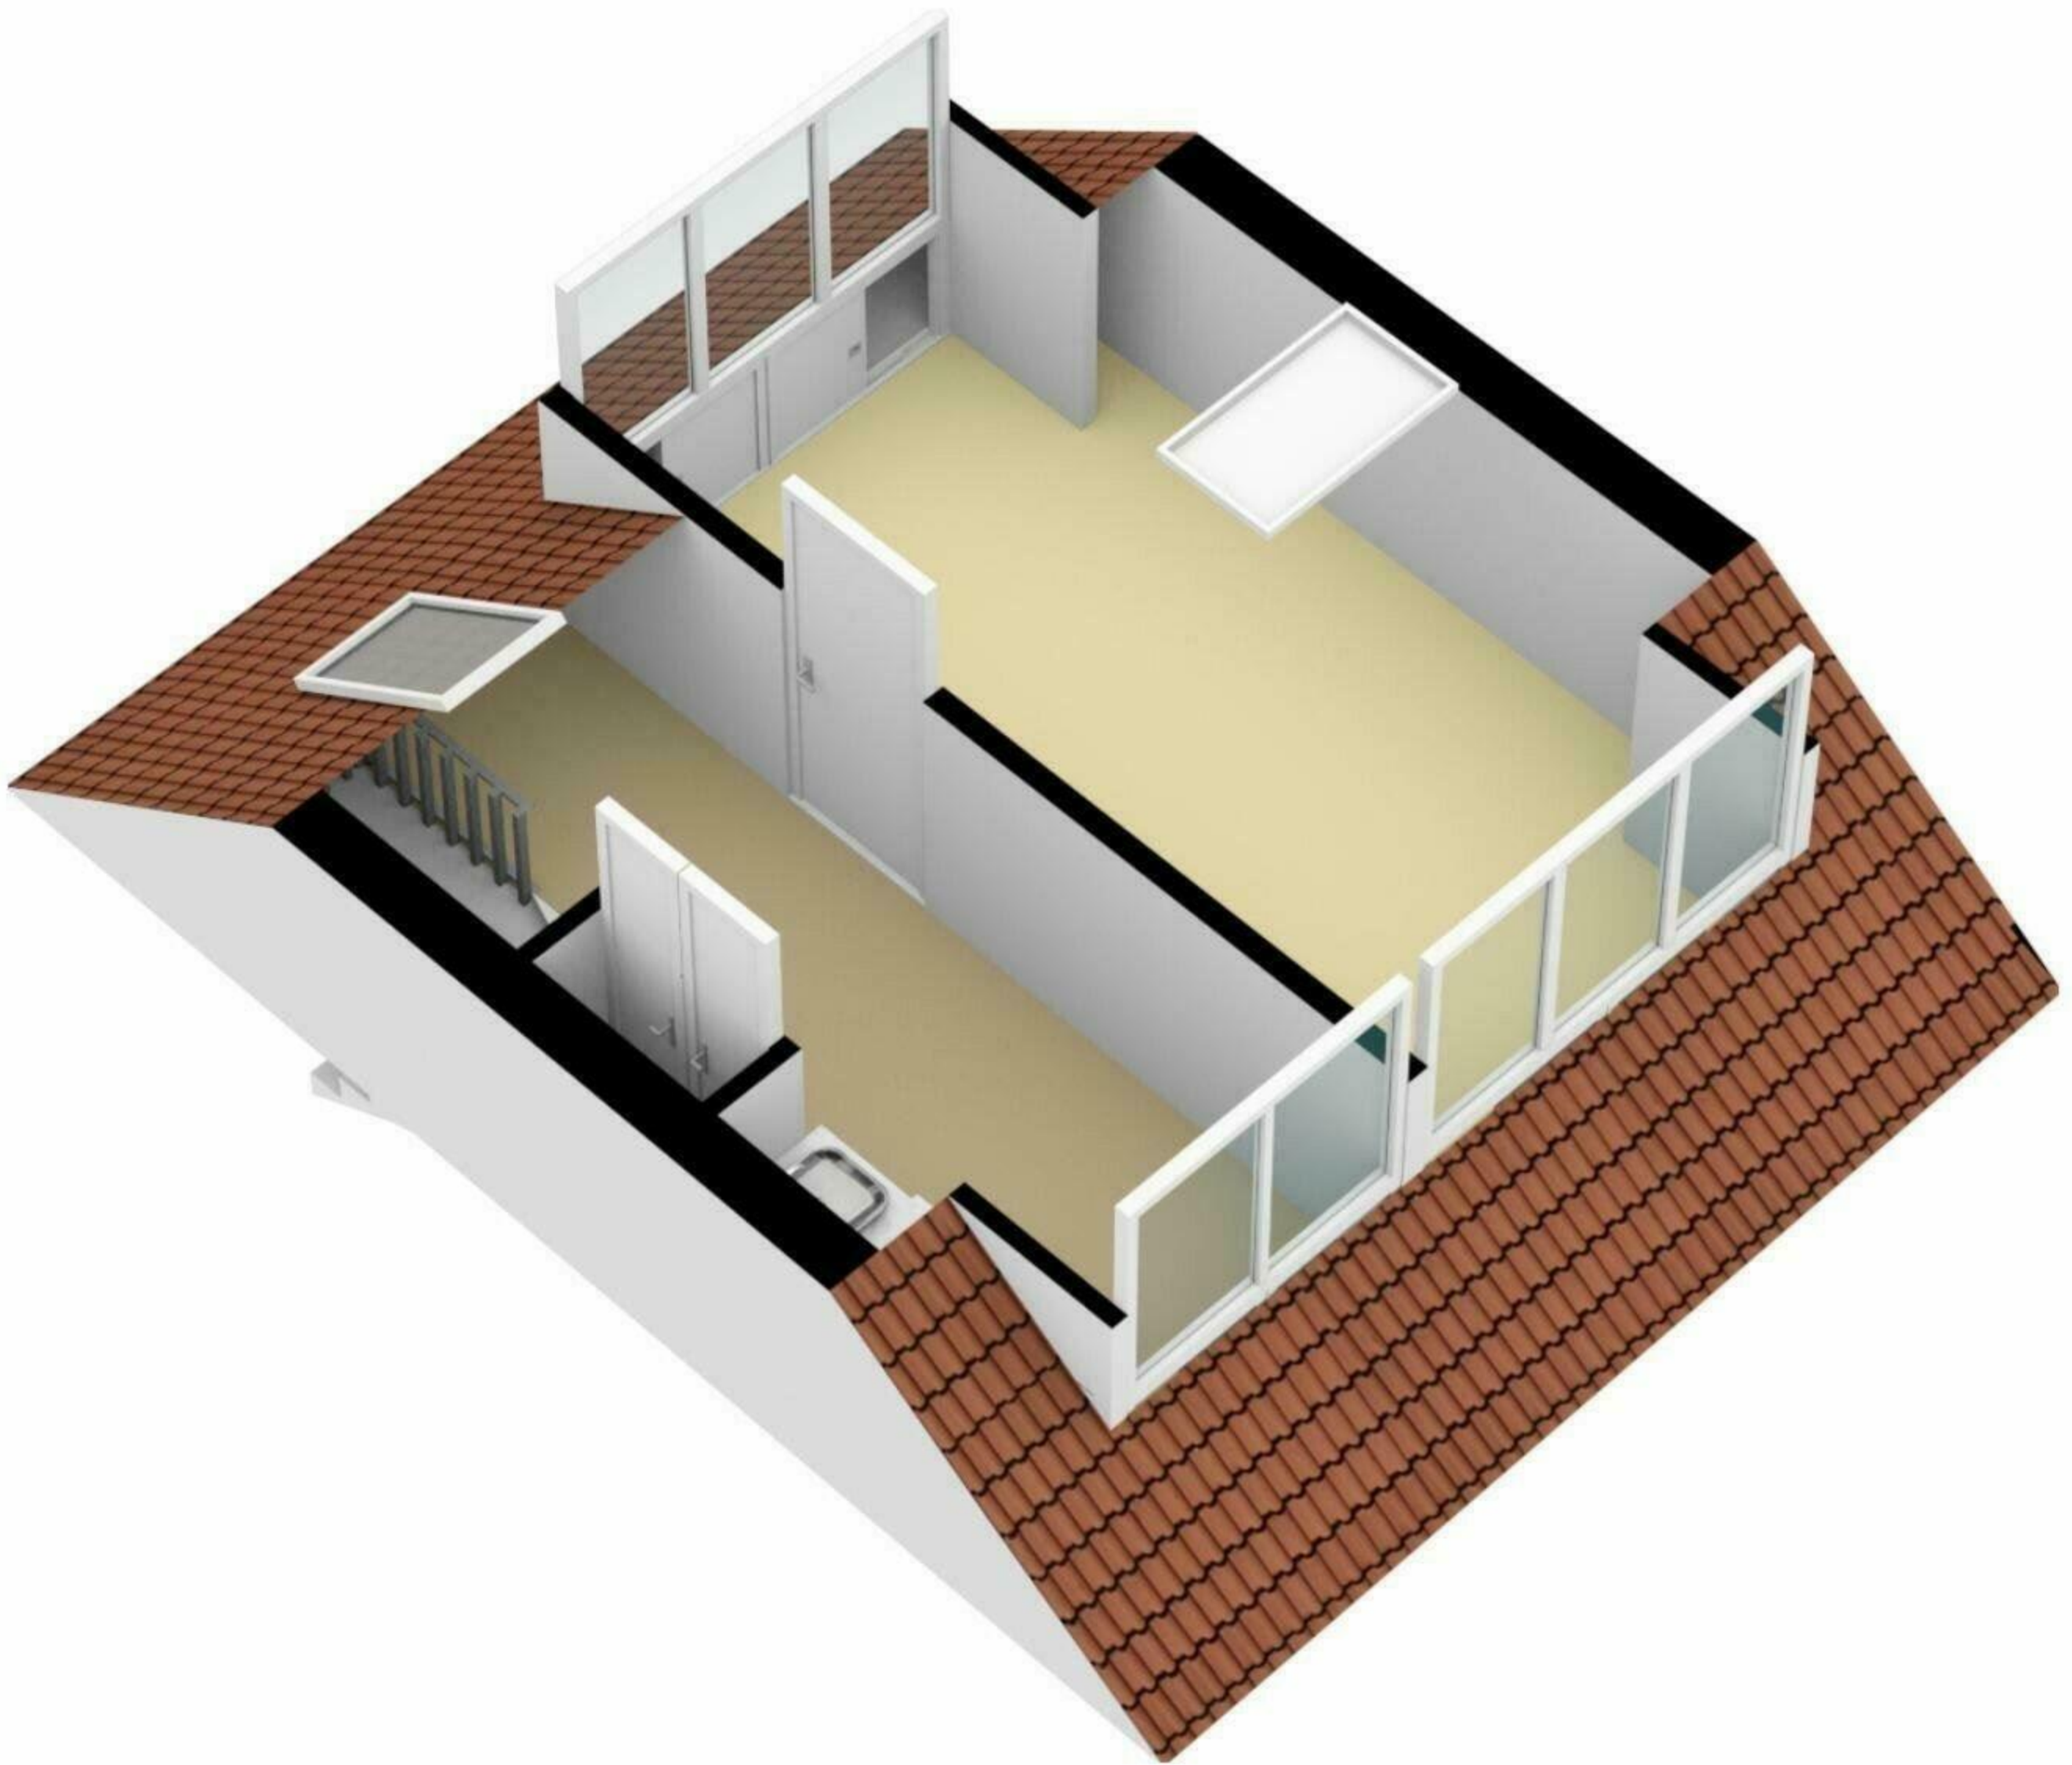


Breuwershoeve 118 te Apeldoorn
Begane Grond

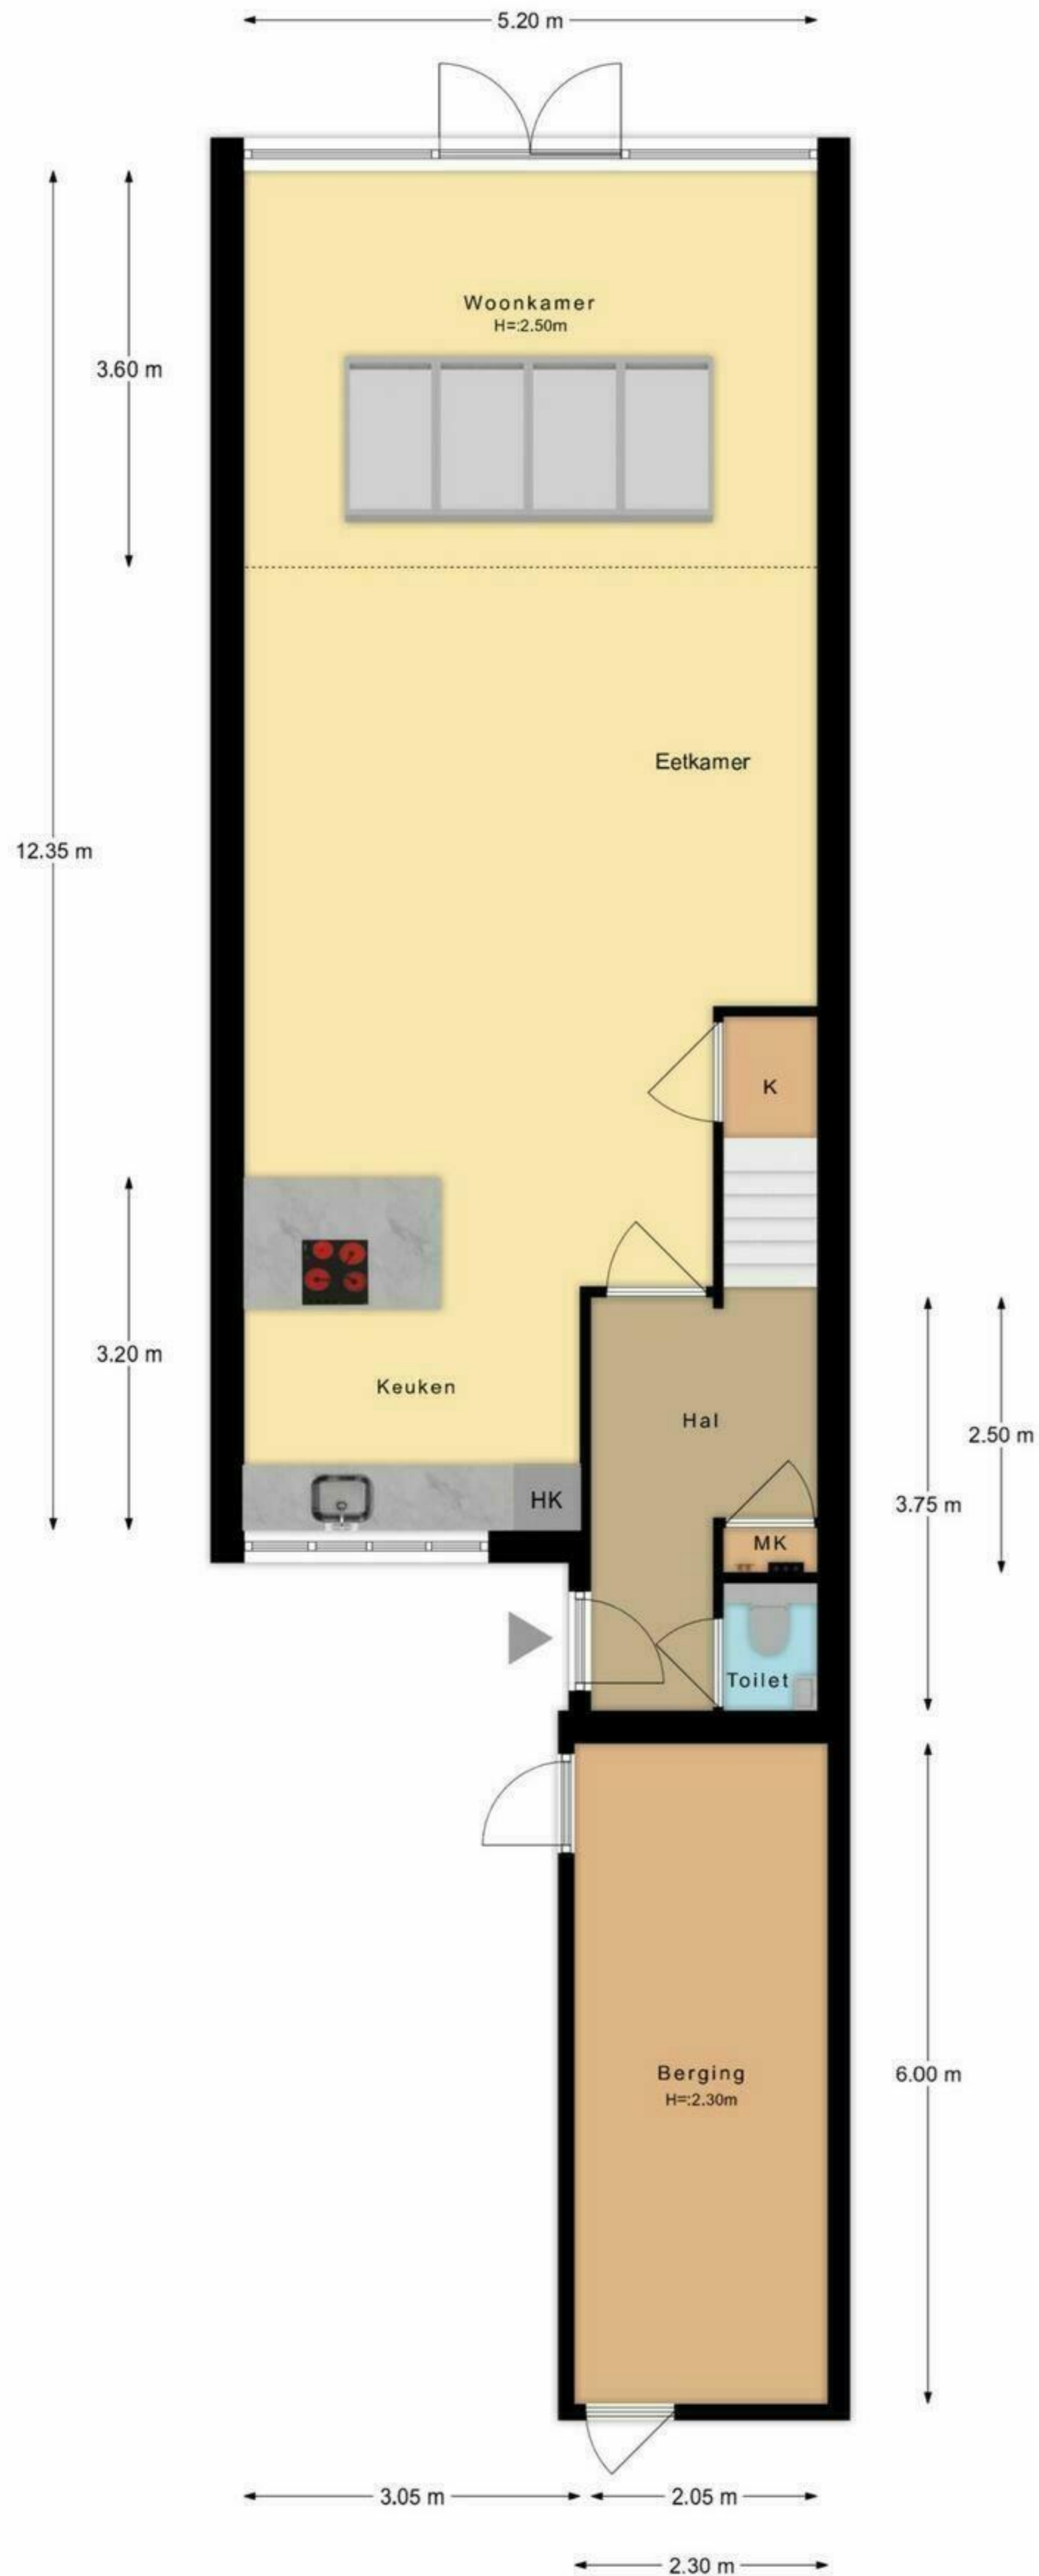

De plattegronden zijn met de grootste zorg samengesteld.
Aan deze plattegronden kunnen geen rechten worden ontleend.

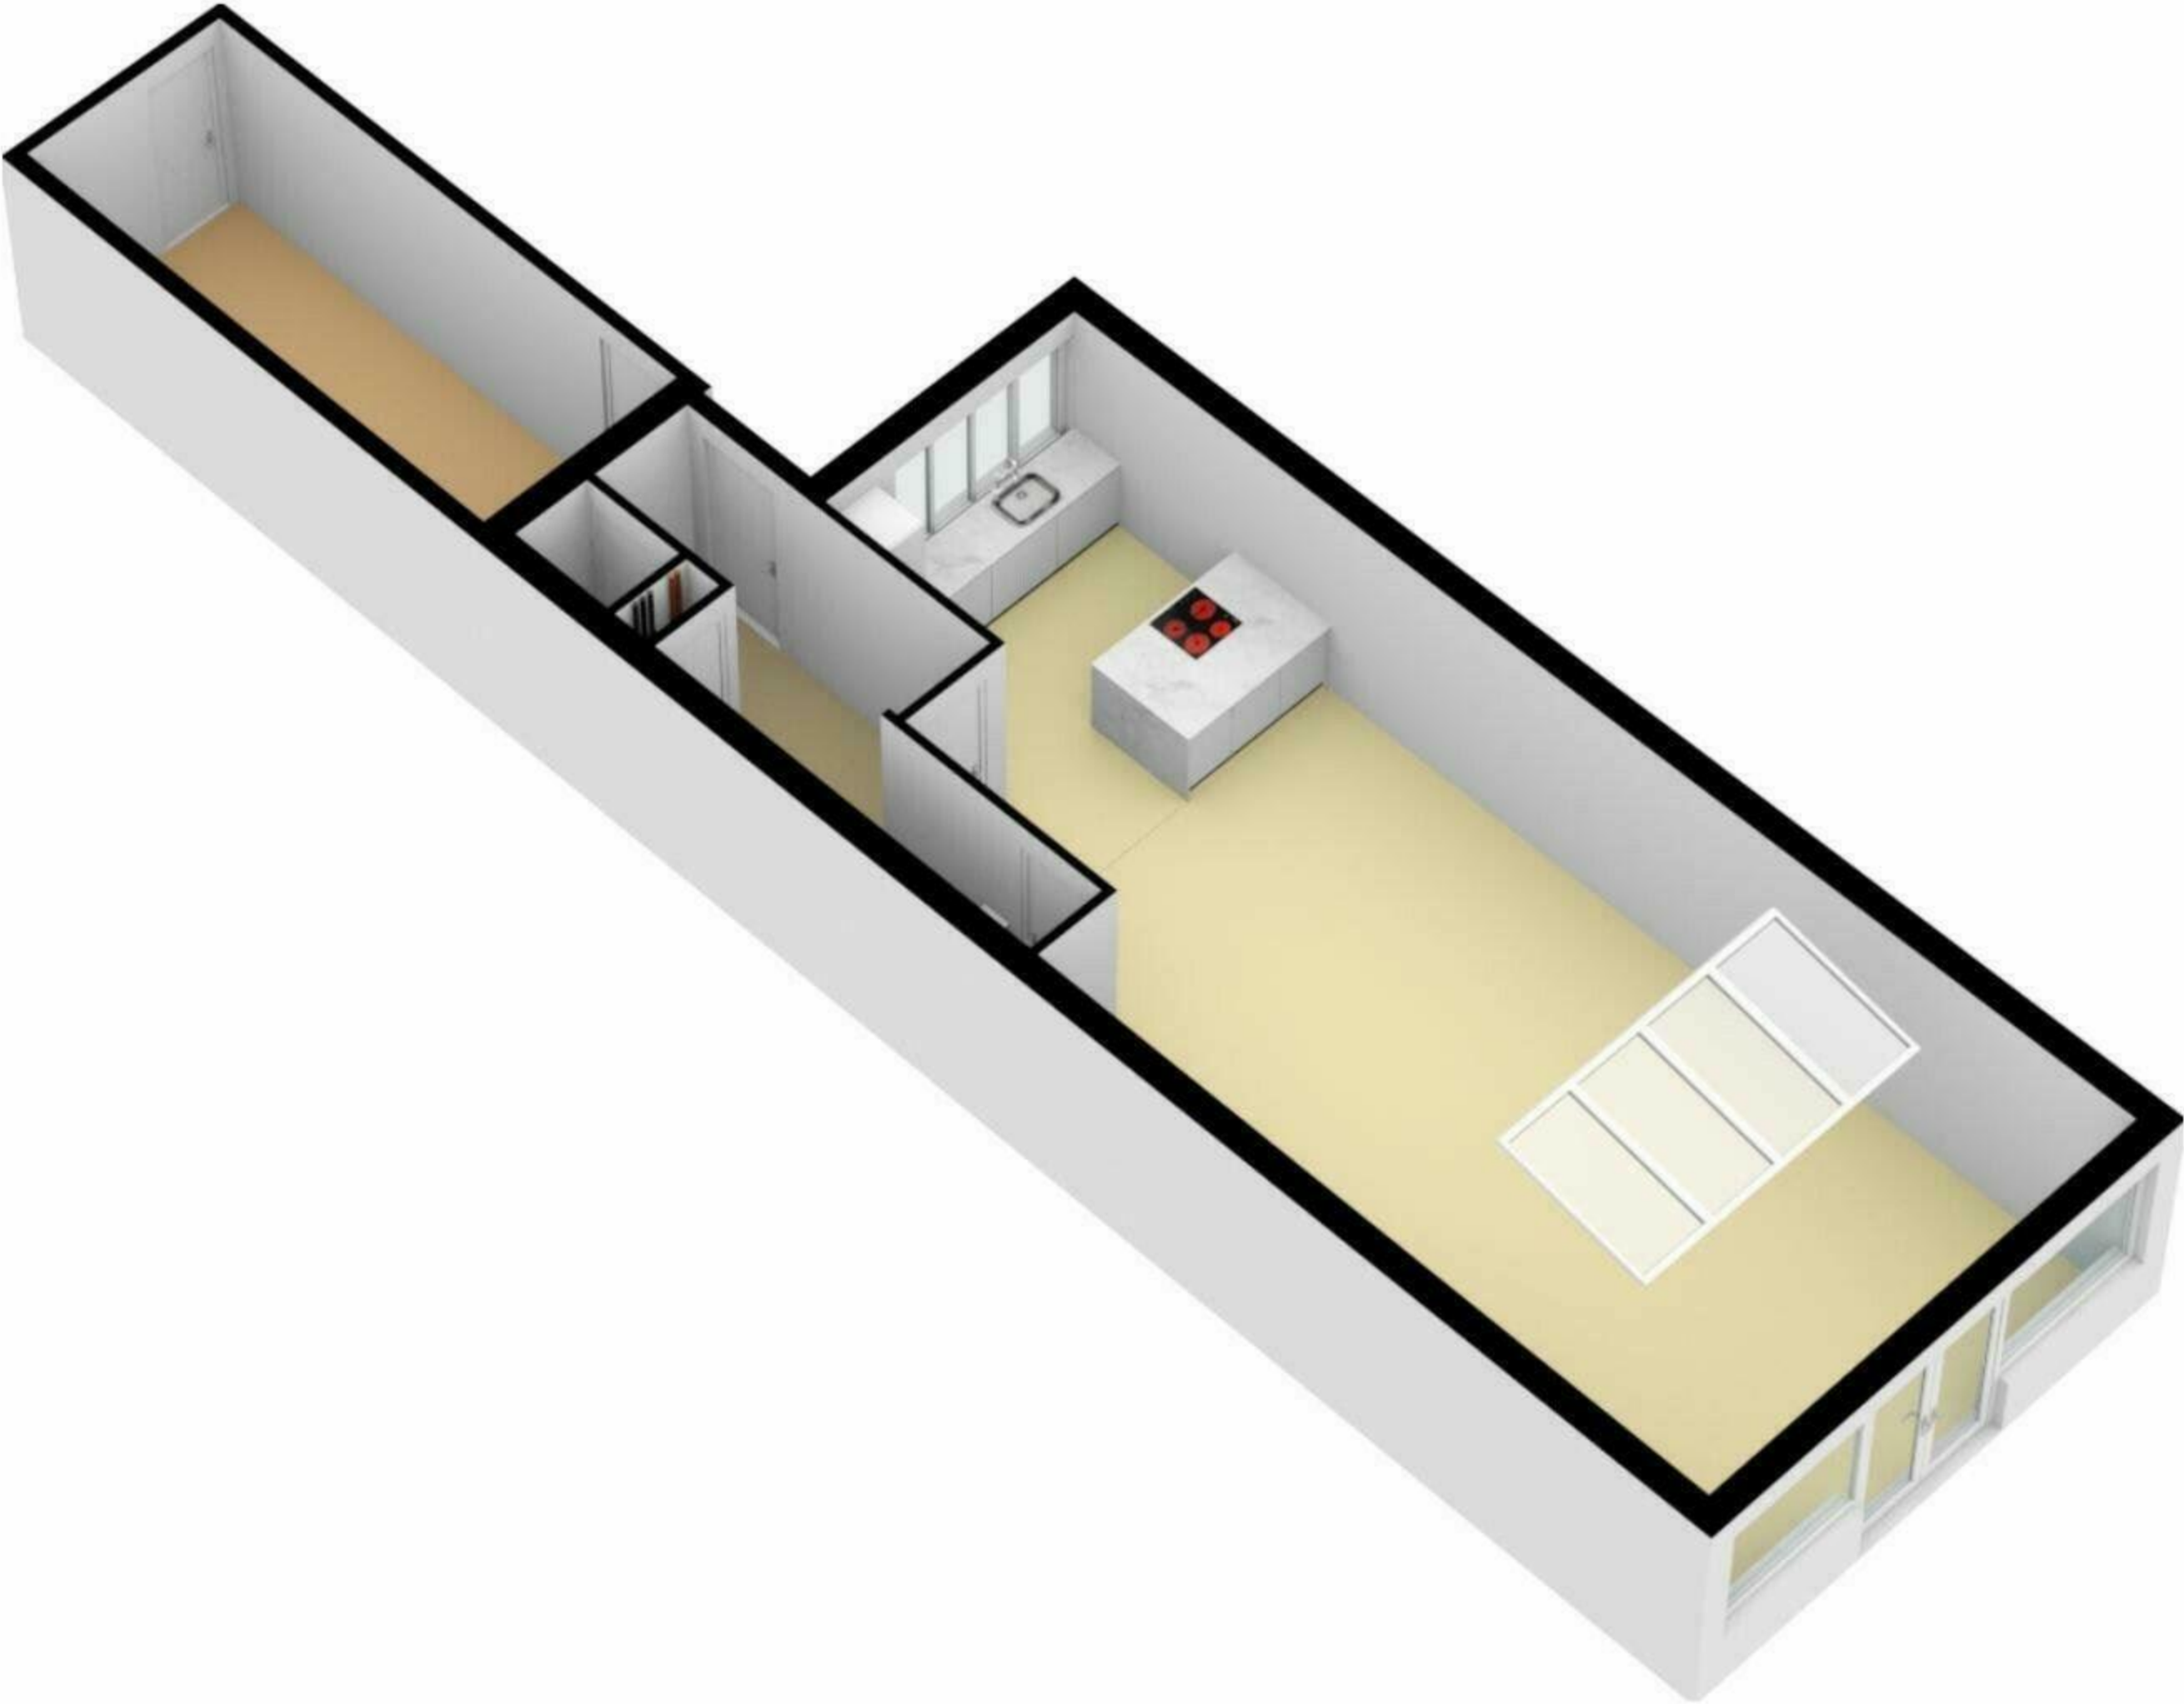

Breeuwershoeve 118 te Apeldoorn Overkapping

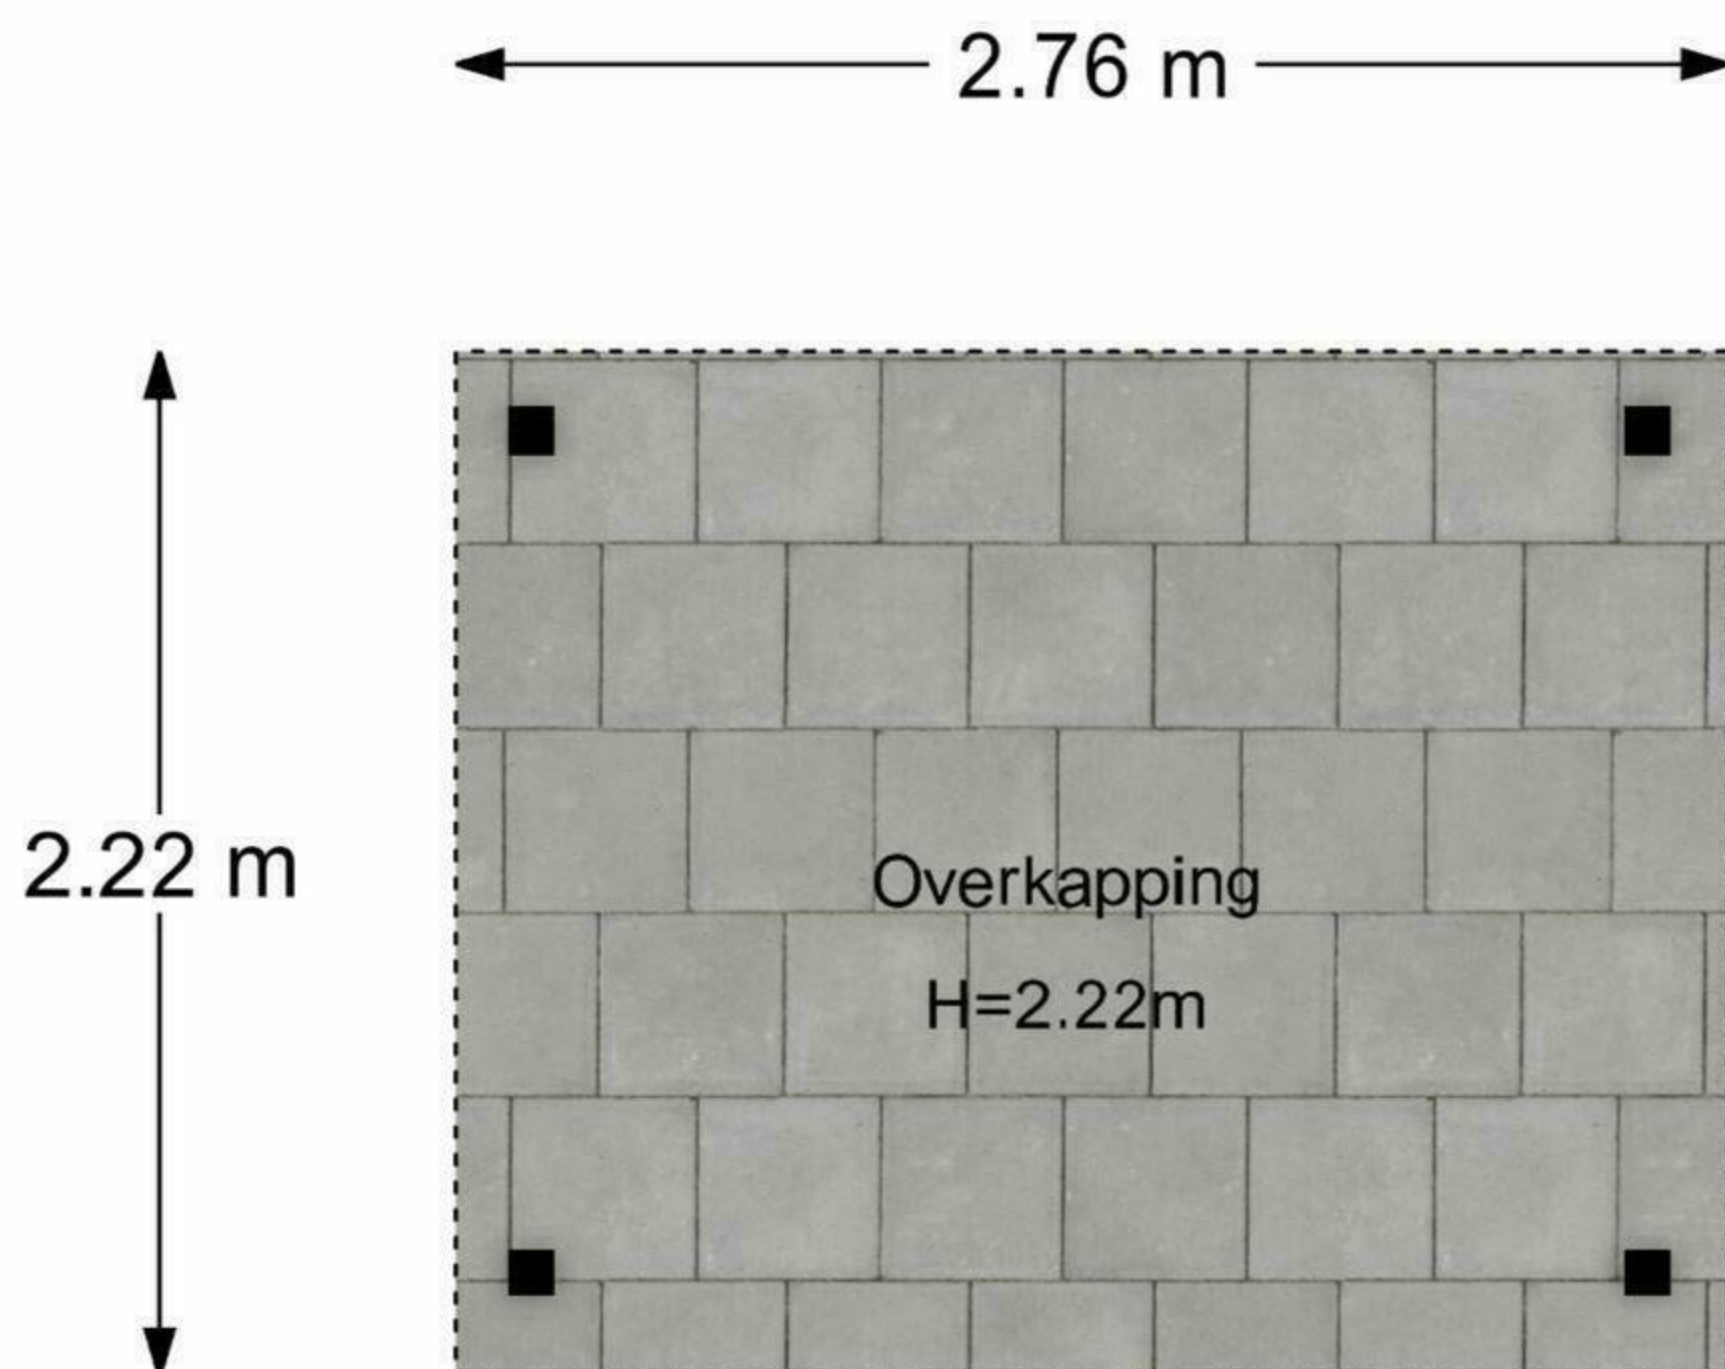

De plattegronden zijn met de grootste zorg samengesteld.
Aan deze plattegronden kunnen geen rechten worden ontleend.

