




5611 5610 5609 5608 5607 5606 5605 5604 5640 5639 5638 5637

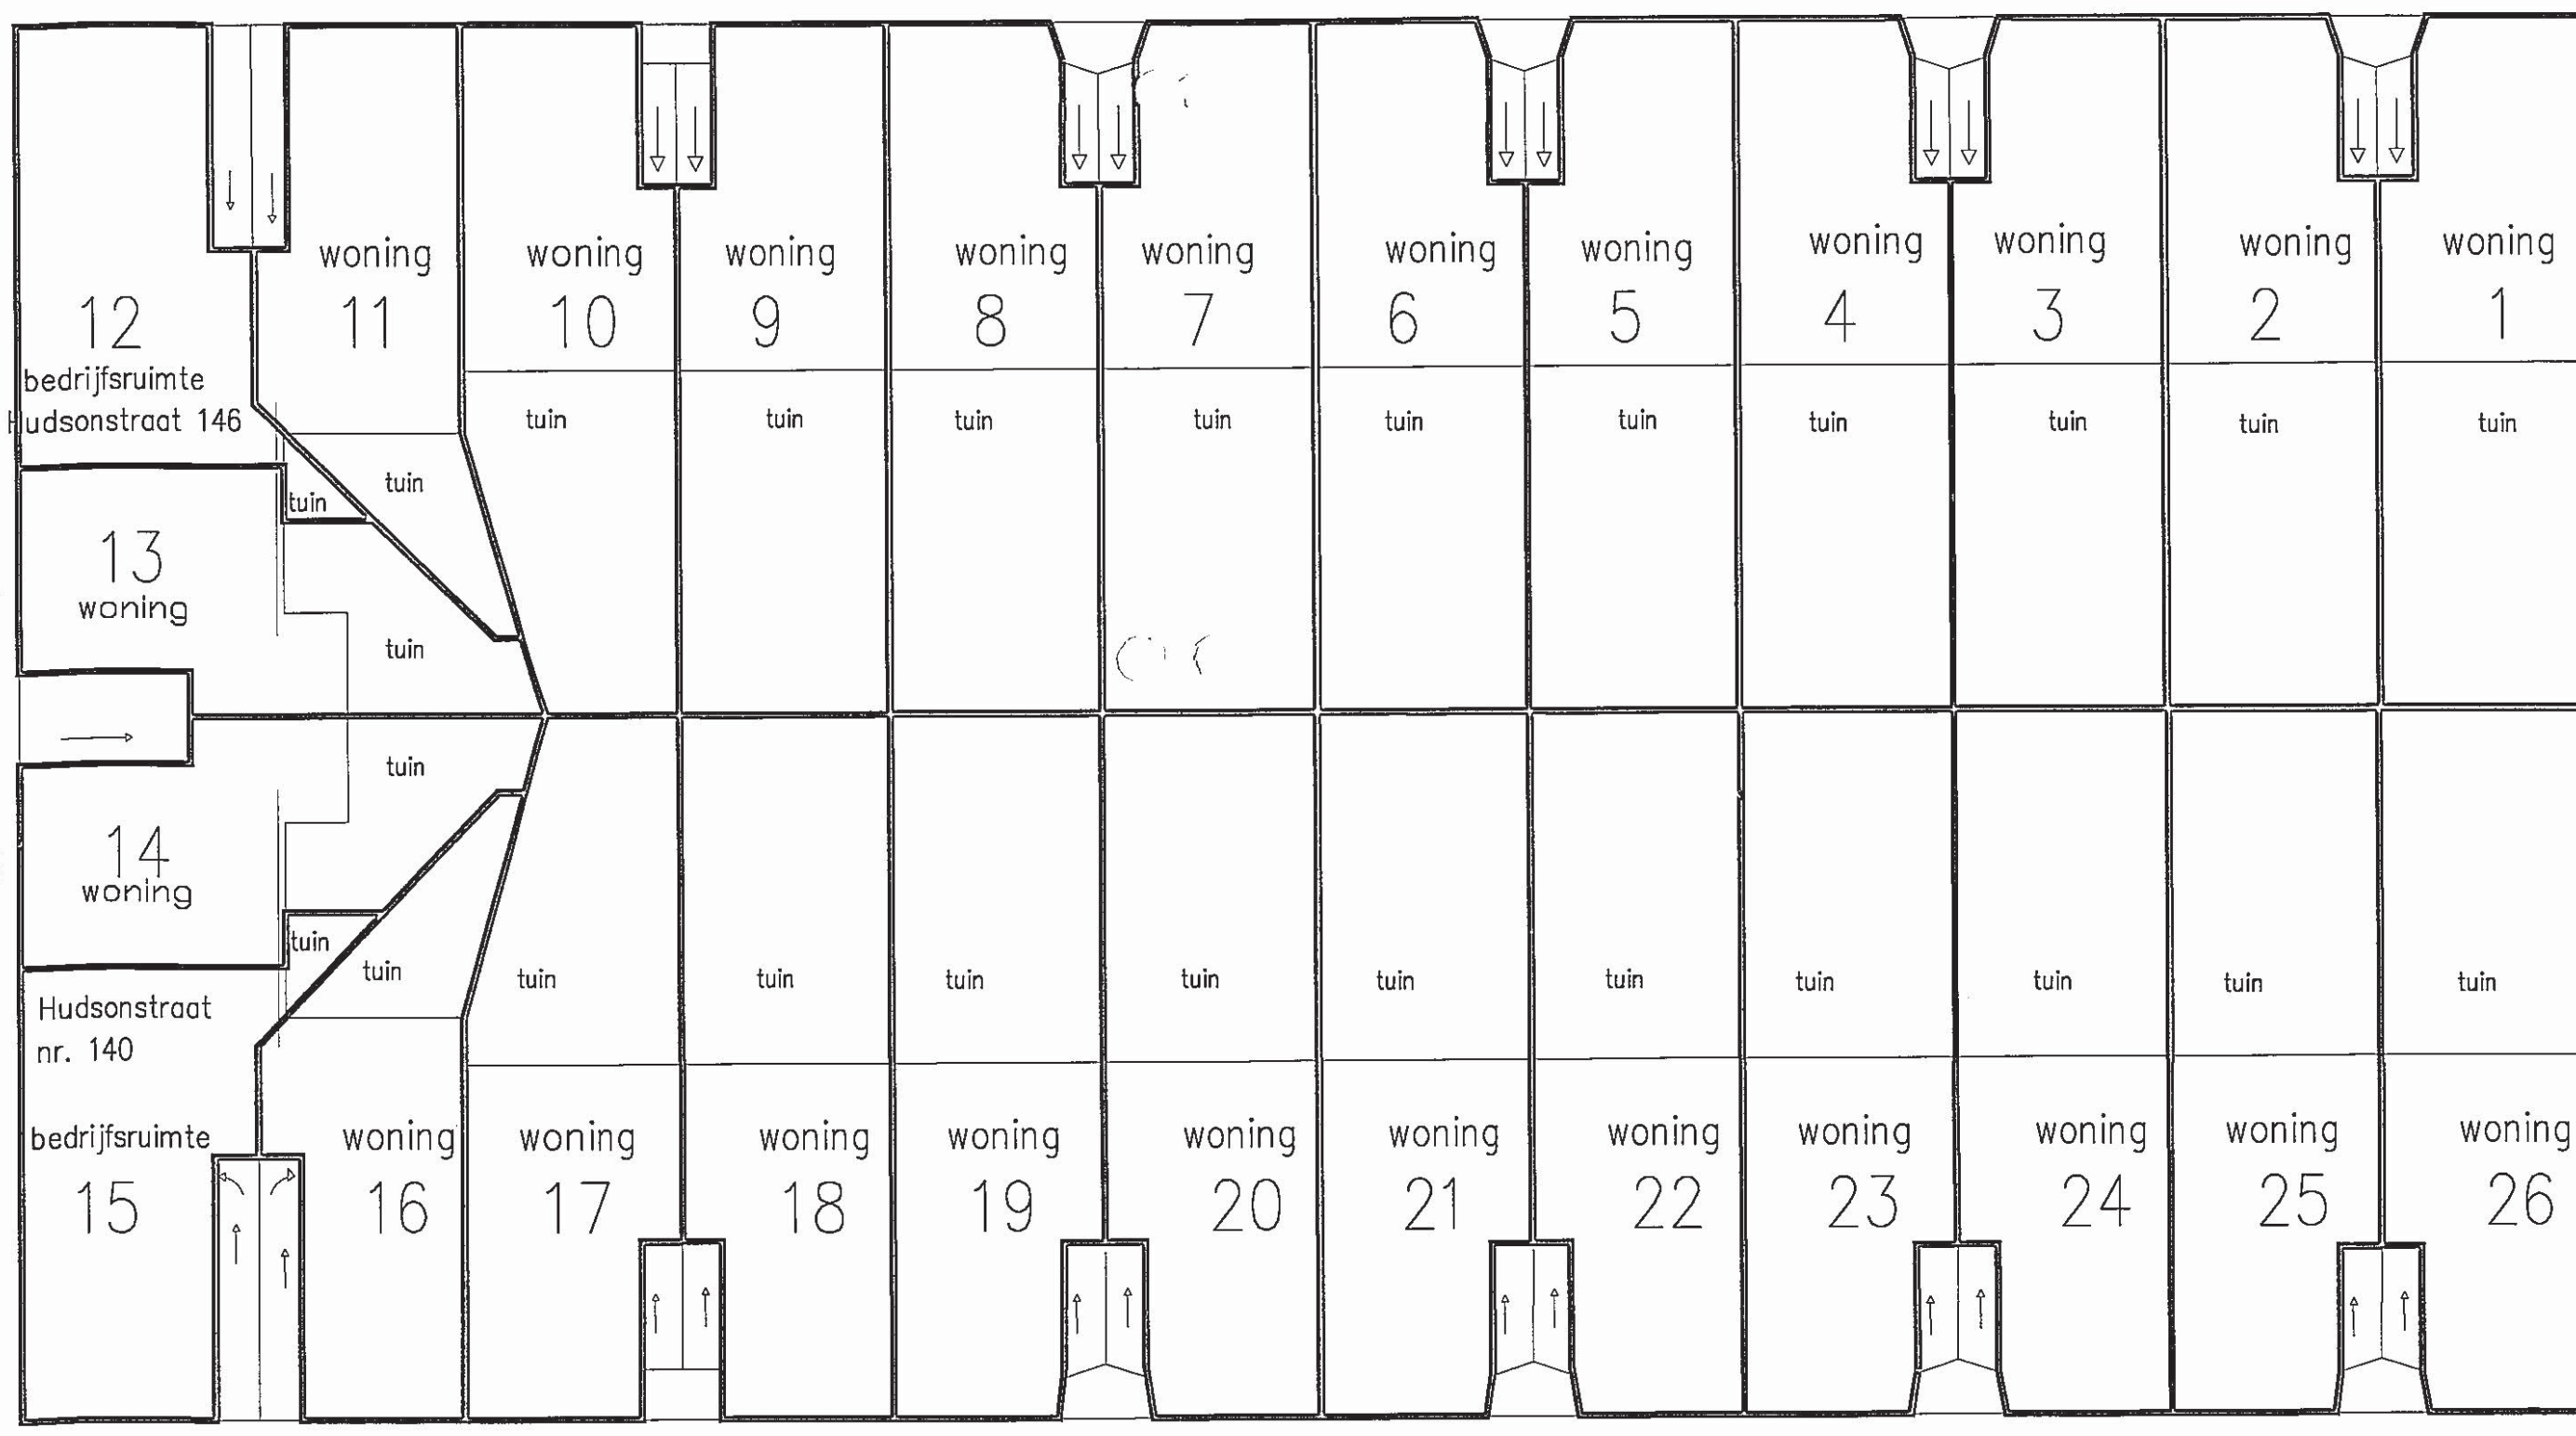

Begane Grond schaal 1:200

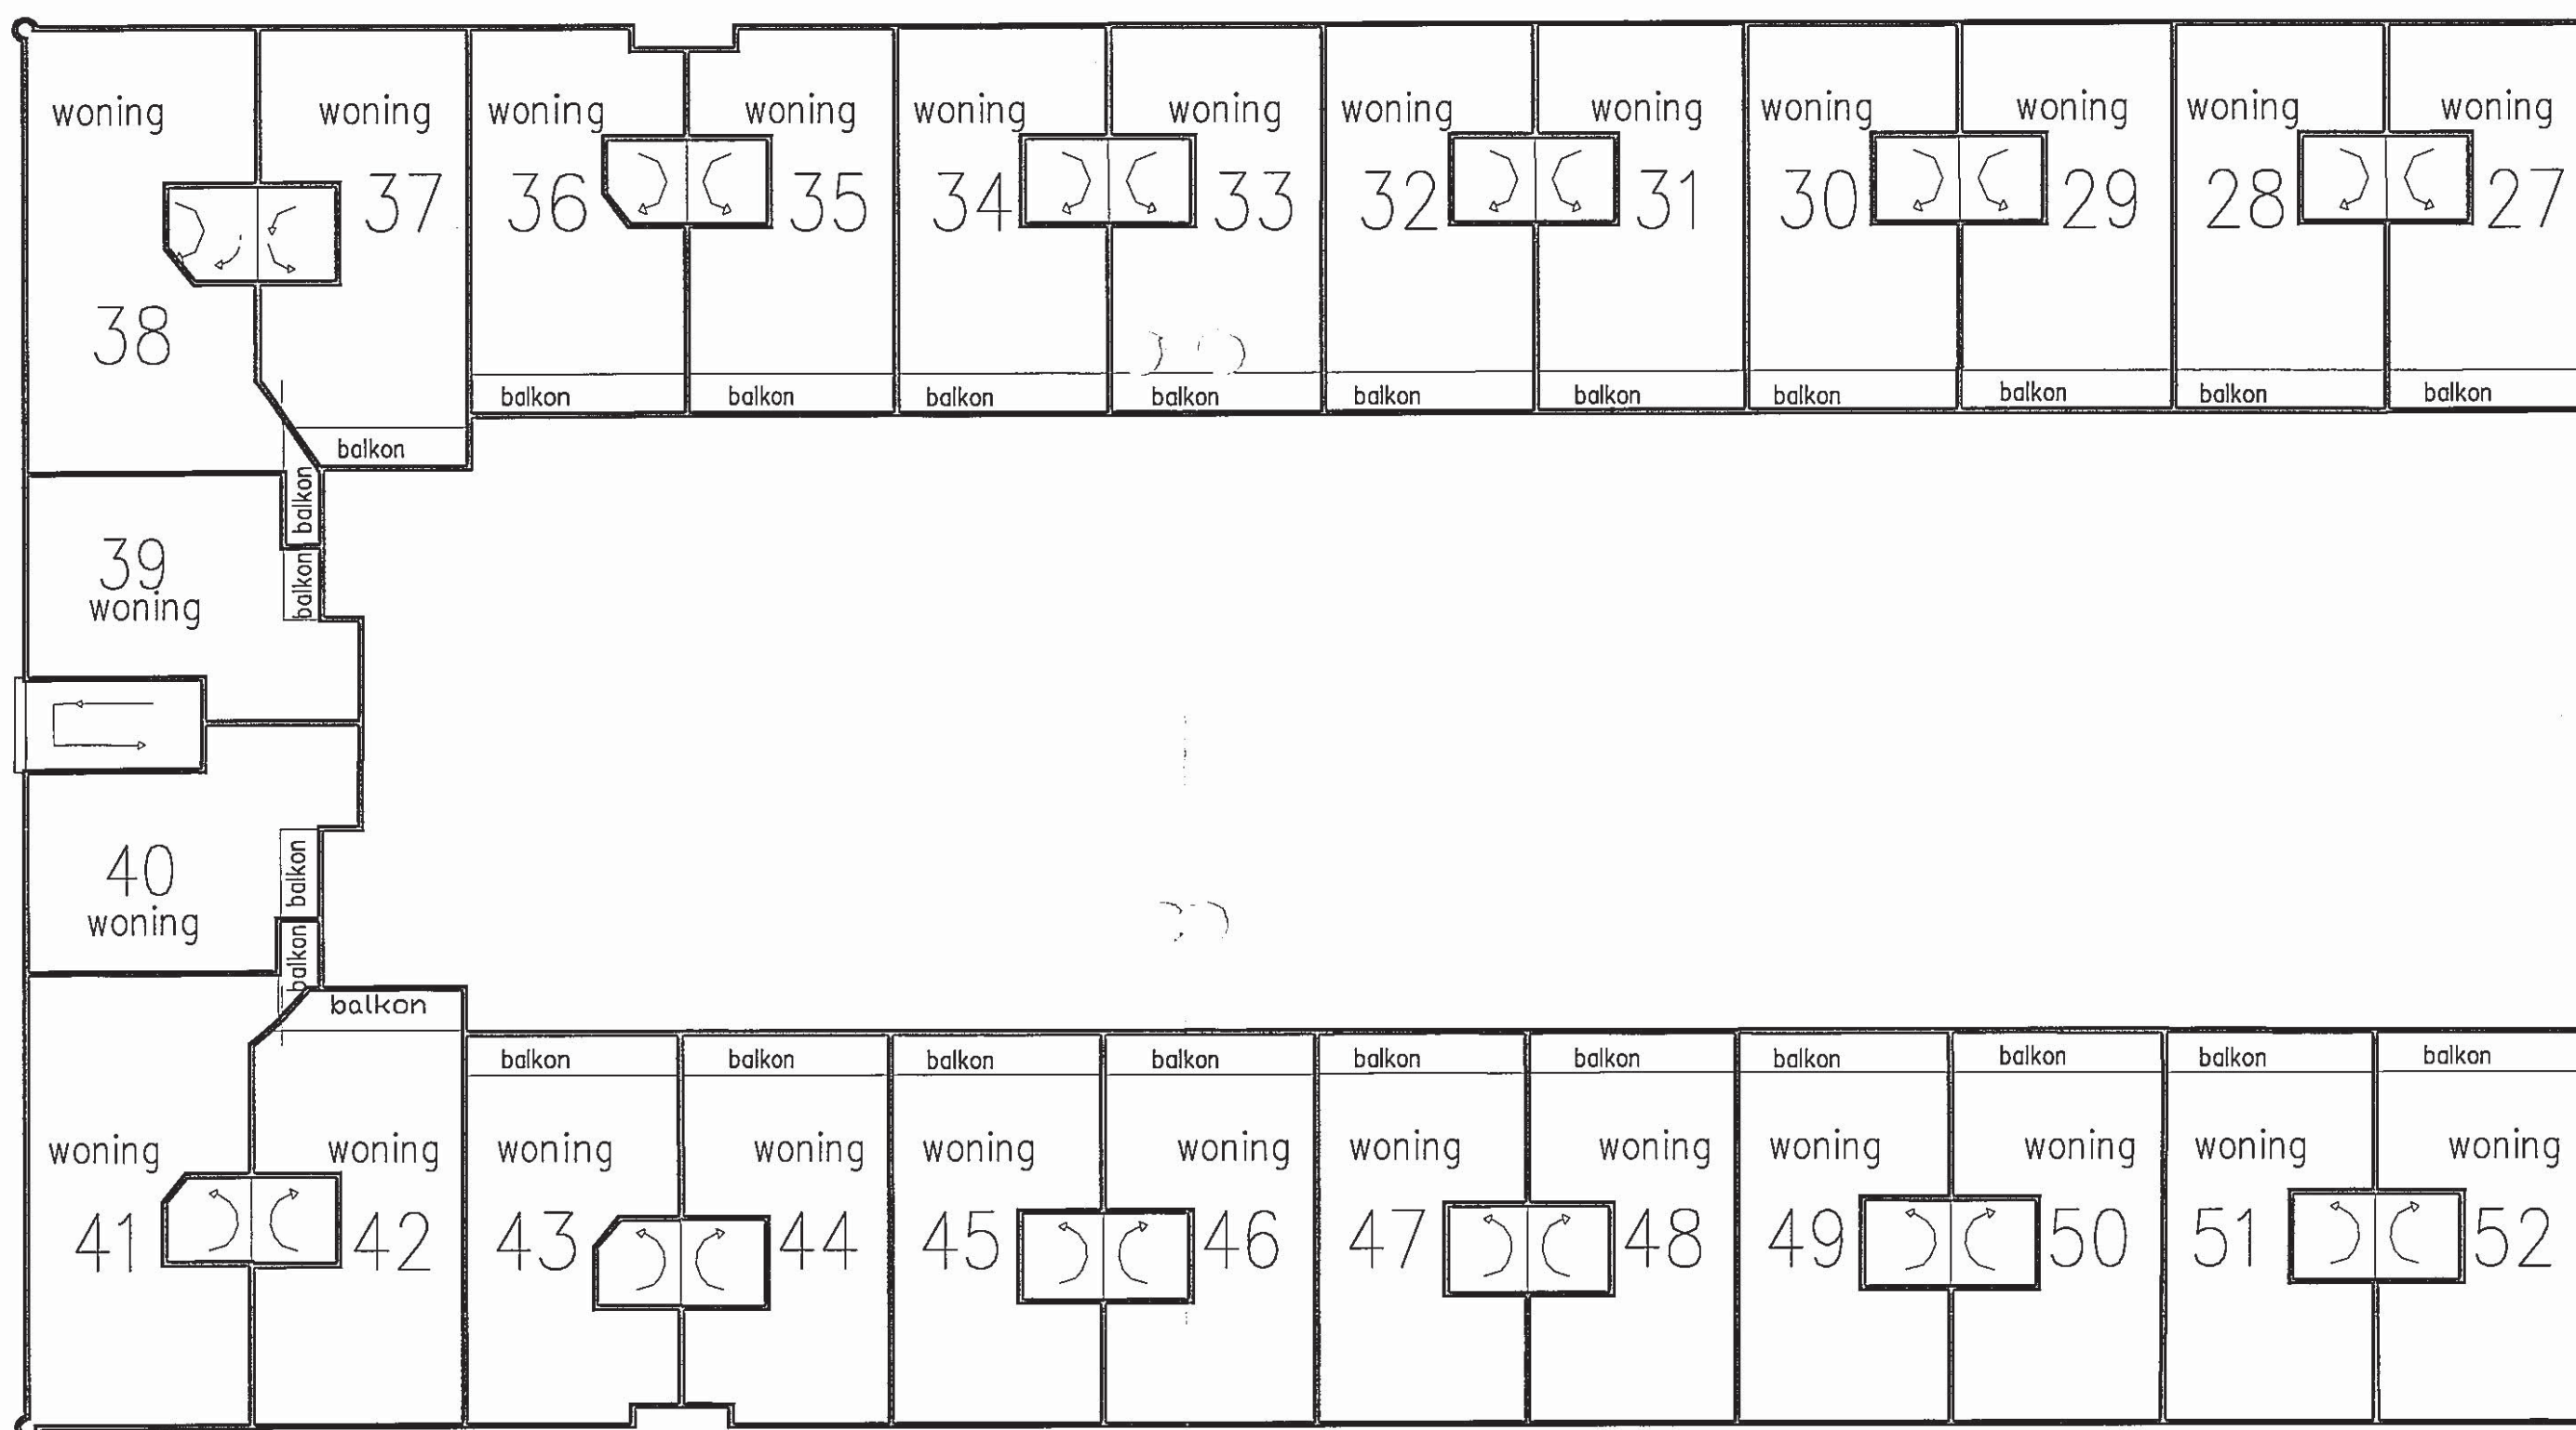


1e verdieping schaal 1:200

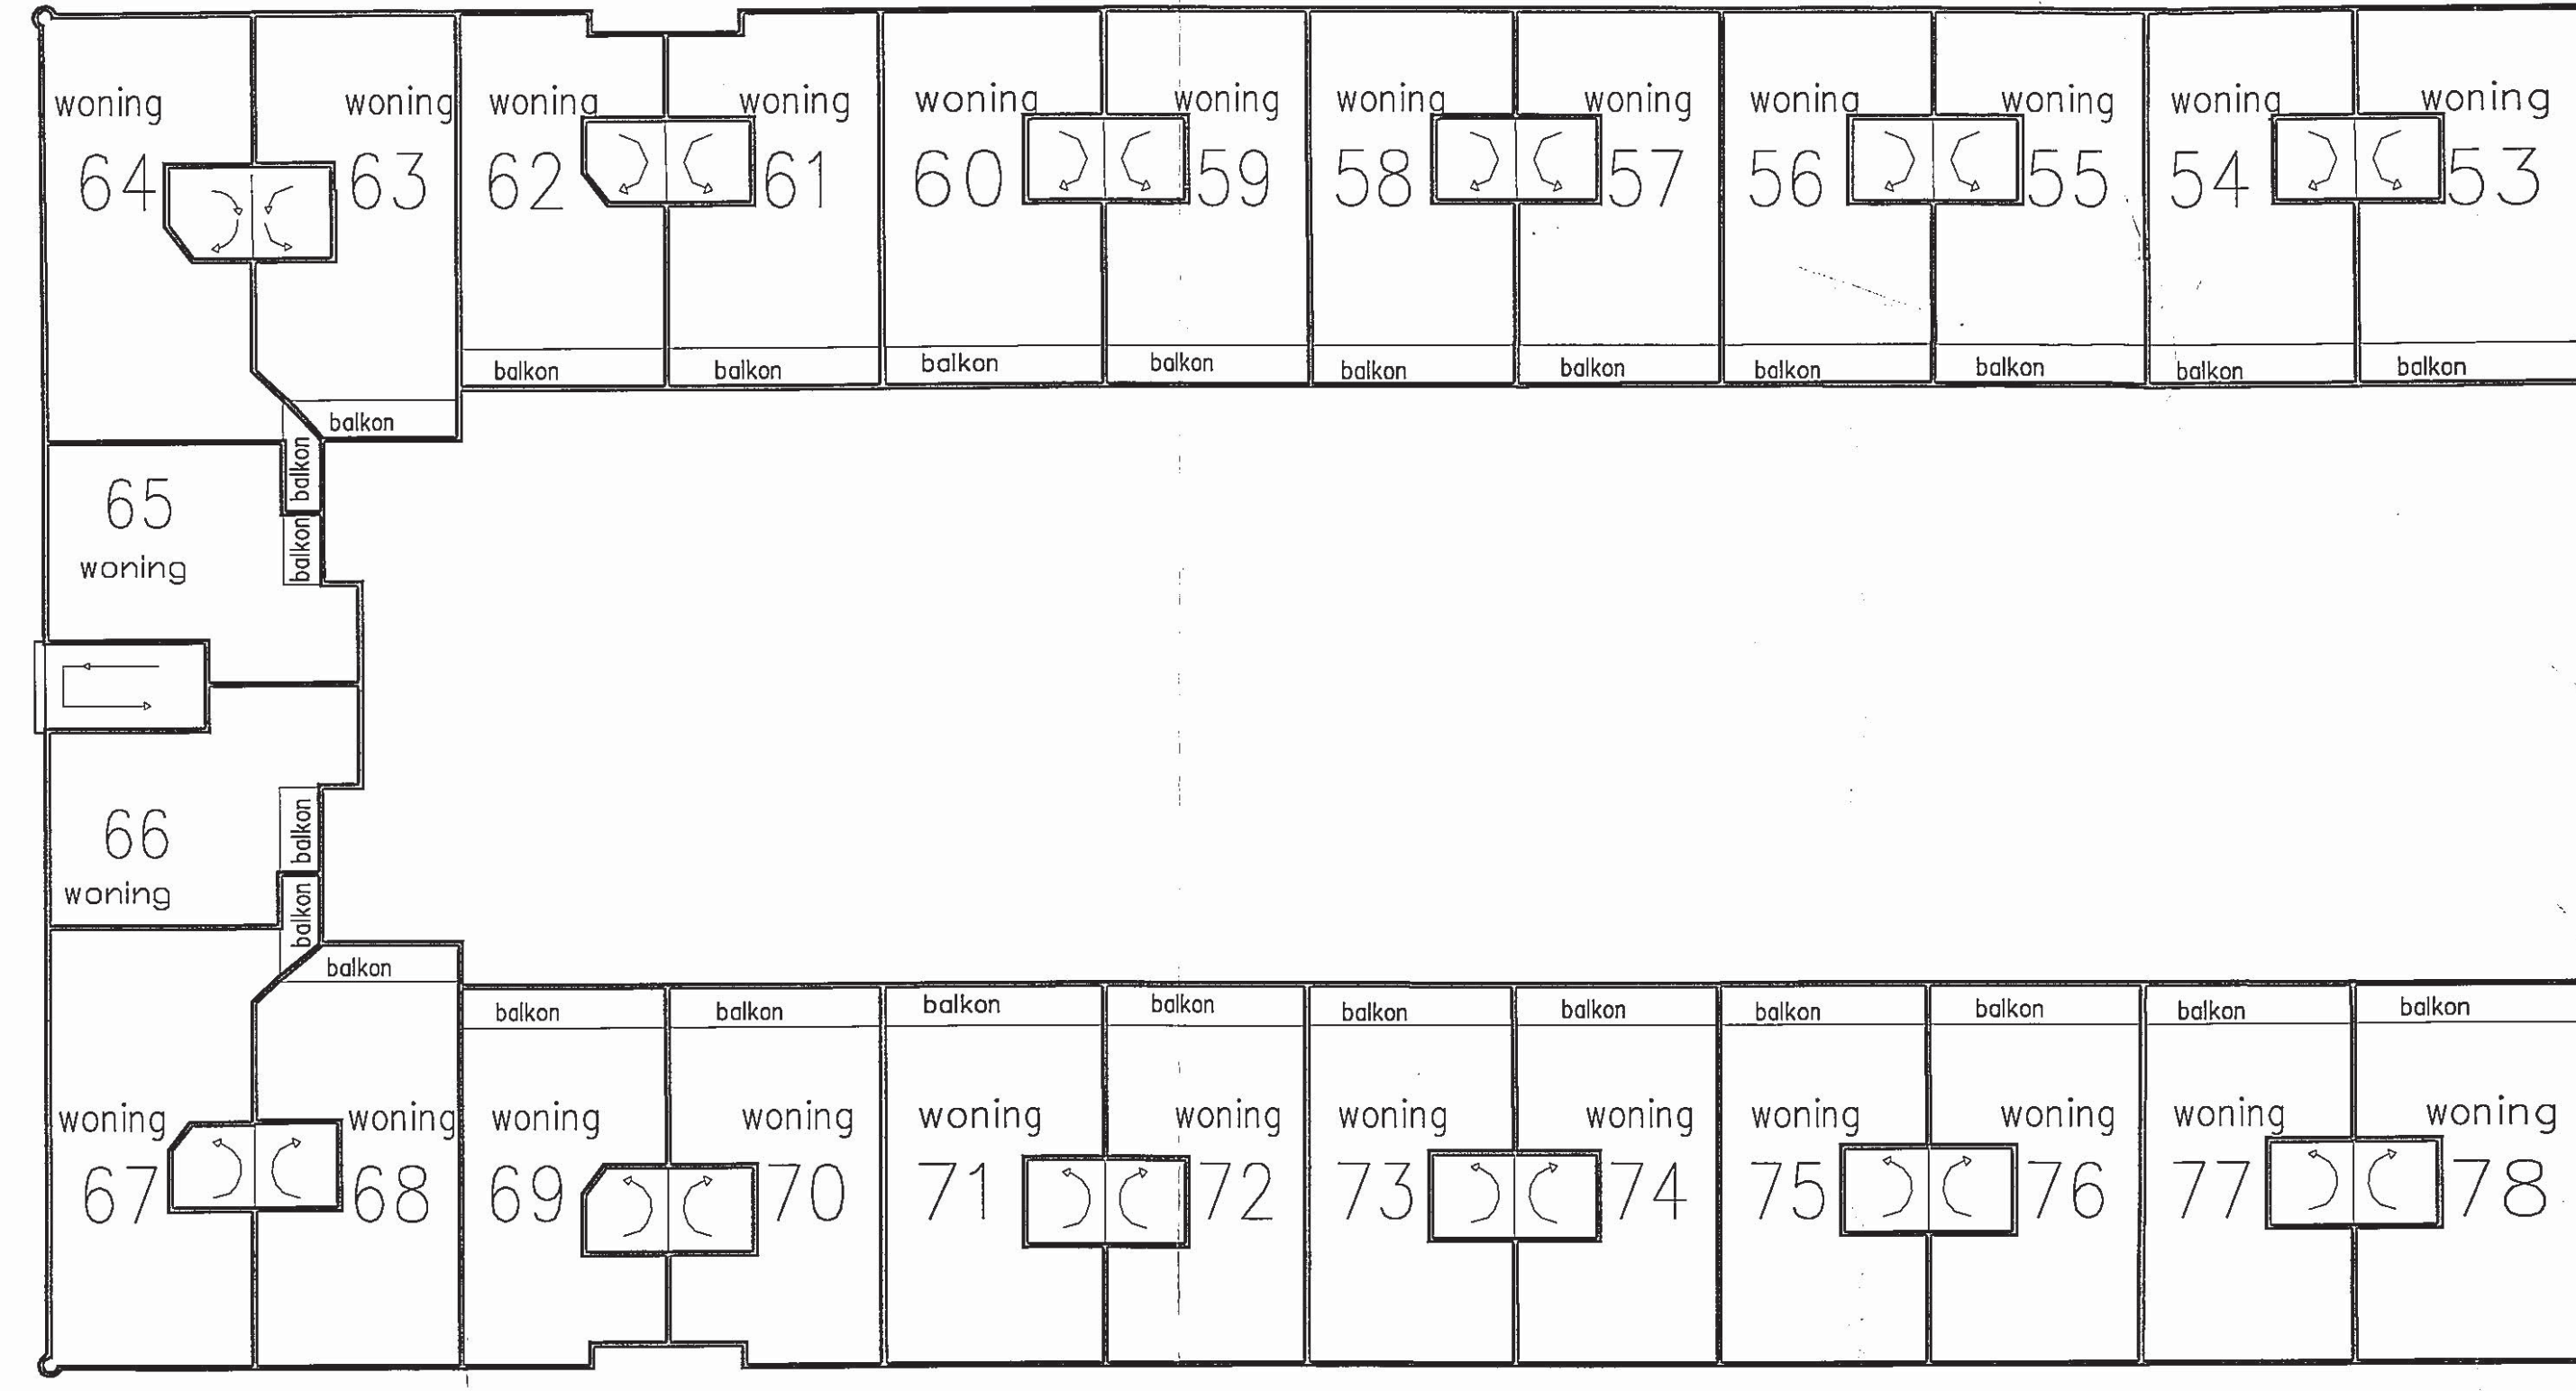

2e verdieping schaal 1:200



3e verdieping schaal 1:200

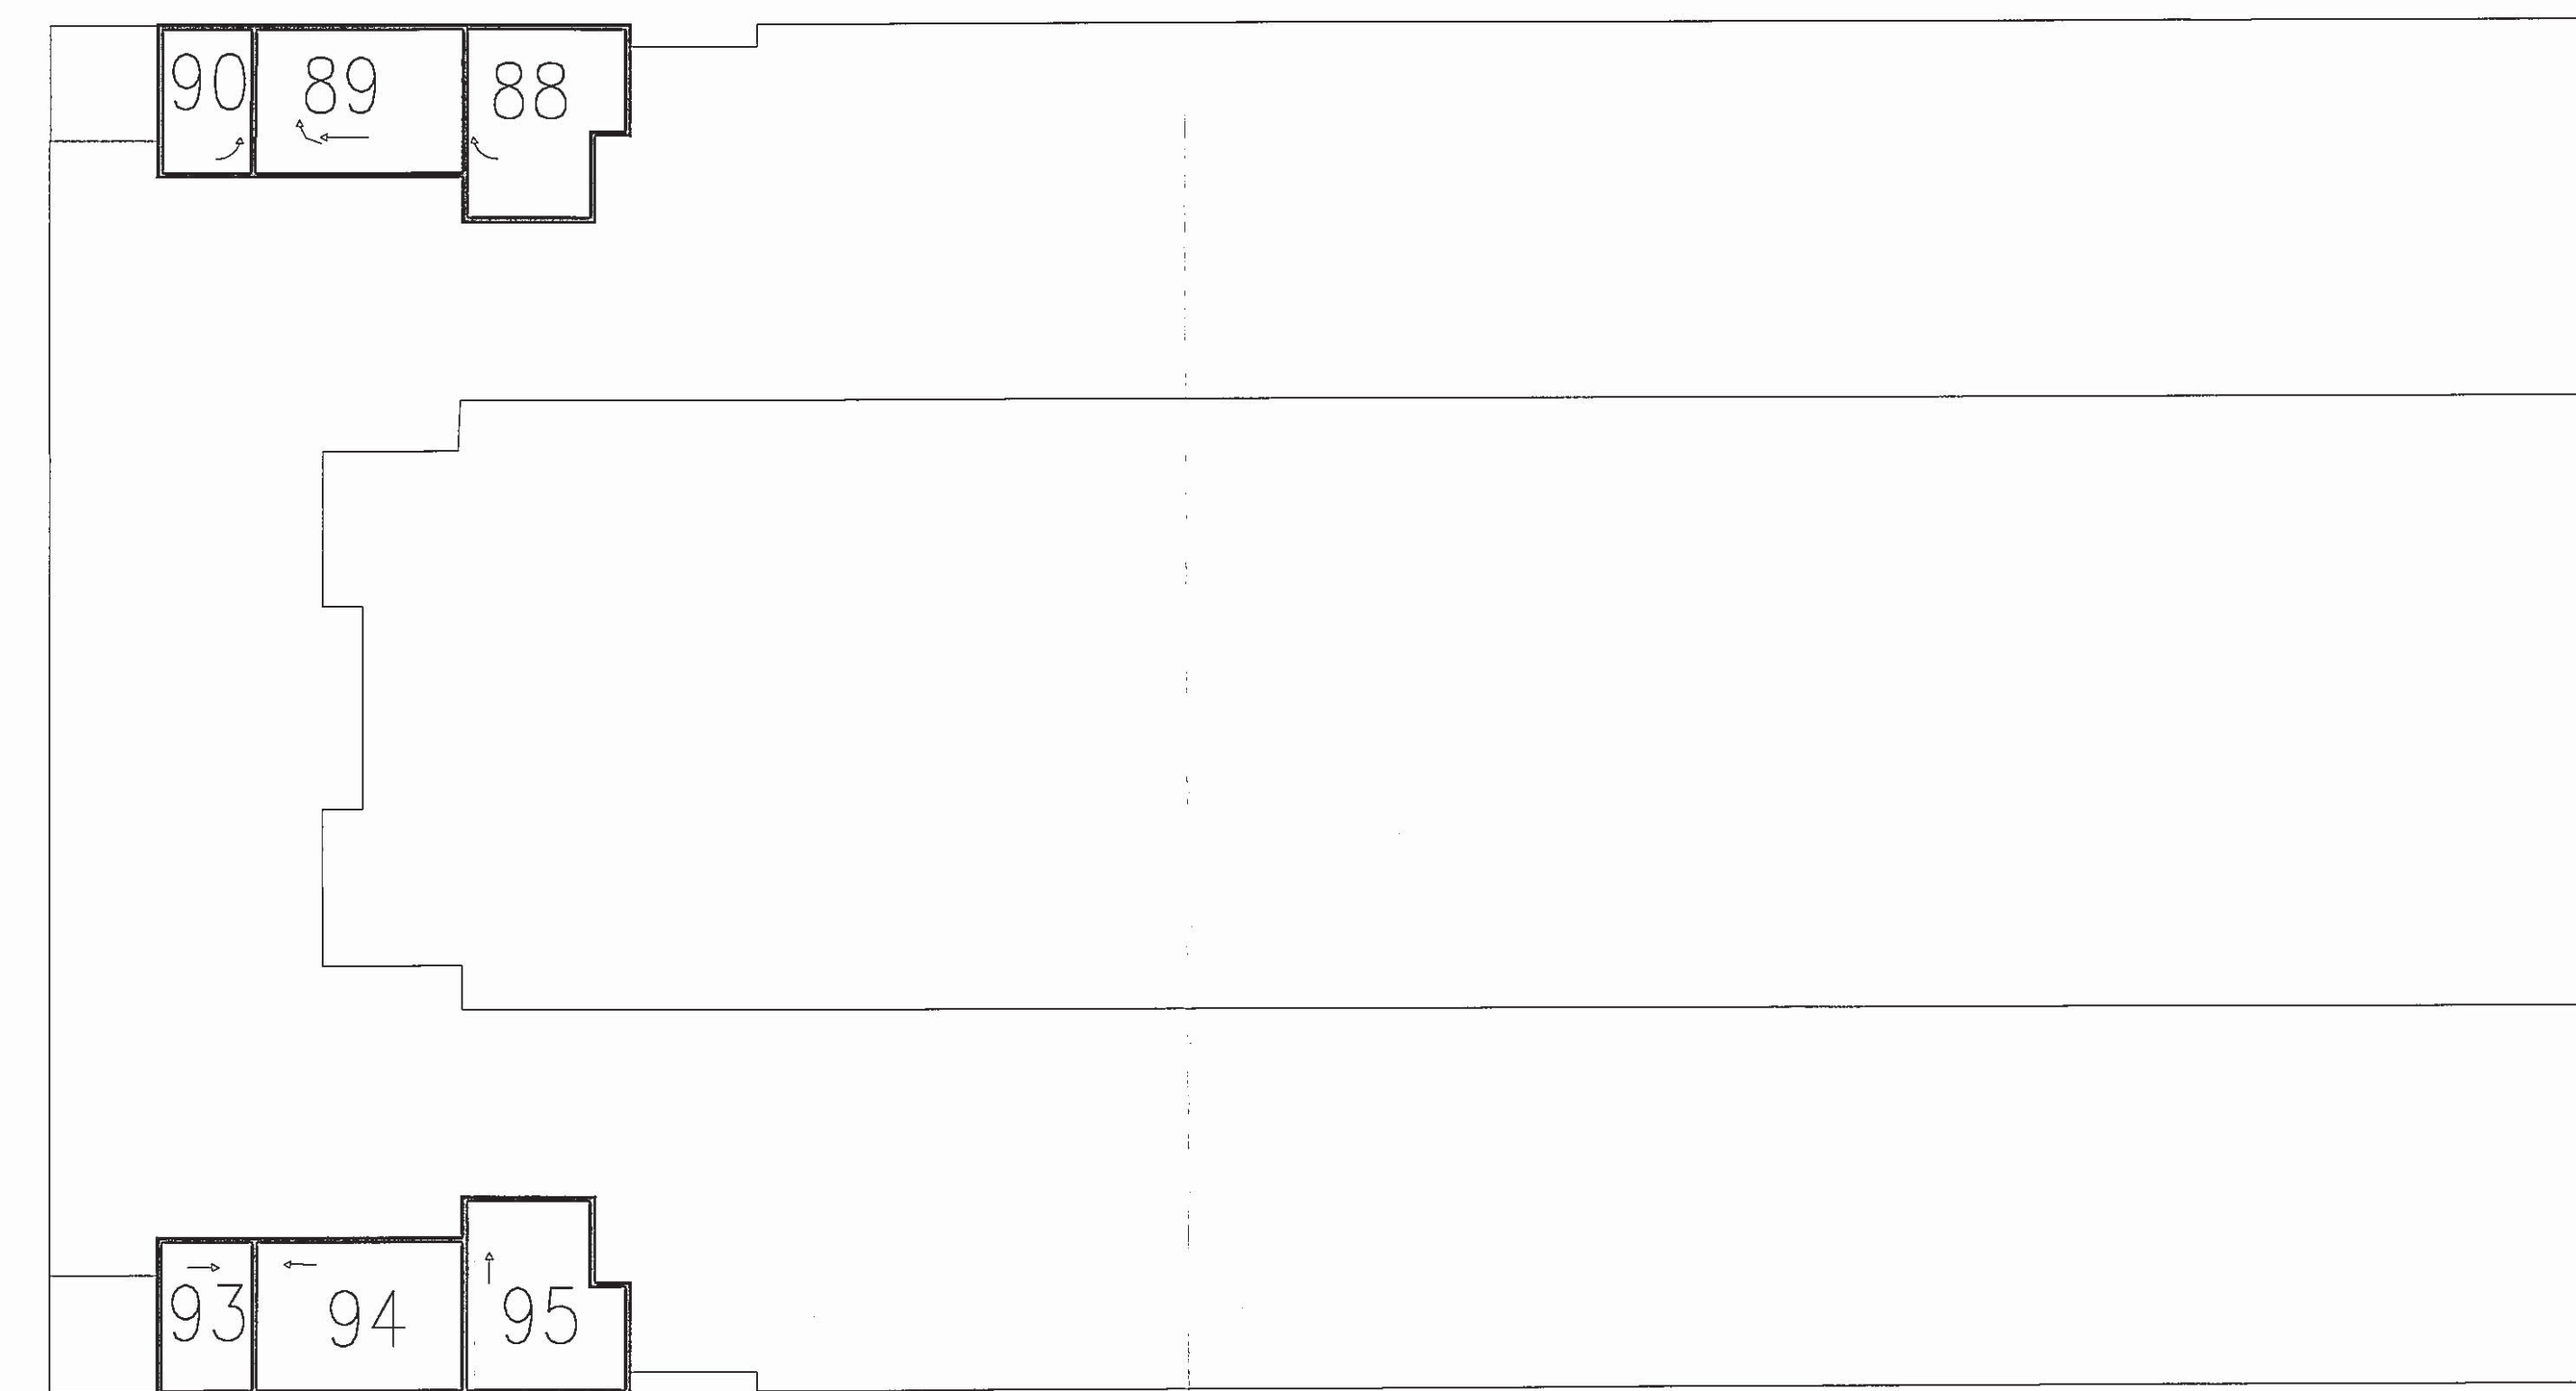


4e verdieping schaal 1:200

Uitgegeven VOOR AFSCHRIJF:
(Gekend): C. Binnenkade.
De ondergetekende, mr. Cornelia Binnenkade, notaris te Amsterdam en woonde aldaar,
verklart dat deze tekening overeenstemmend is met het tegevoerd te inroepen kadastrale plan.

[Handwritten signature]

Blz. nr. 2006034-00091
Balkon 303 Oosterveld Balkon Hptl. deel 18300 nummer 177
te Amsterdam

Gemeente: Sloten Sectie: C
Nri: 5604 T/M 5611-5613 T/M 5624-5637 T/M 5640-9222-9223
De ondergetekende, bewaarder van het kadaster en de Openbare Registers te Amsterdam
verklaart, dat voor de bovengenoemde in de splitsing te betrekken rechten de hiervoor
gereserveerde complexaanduiding is: 11071 A
d.d. 12-12-2005
De Bewaarder
(Gekend): onleesbaar
Mr. W. Louwman

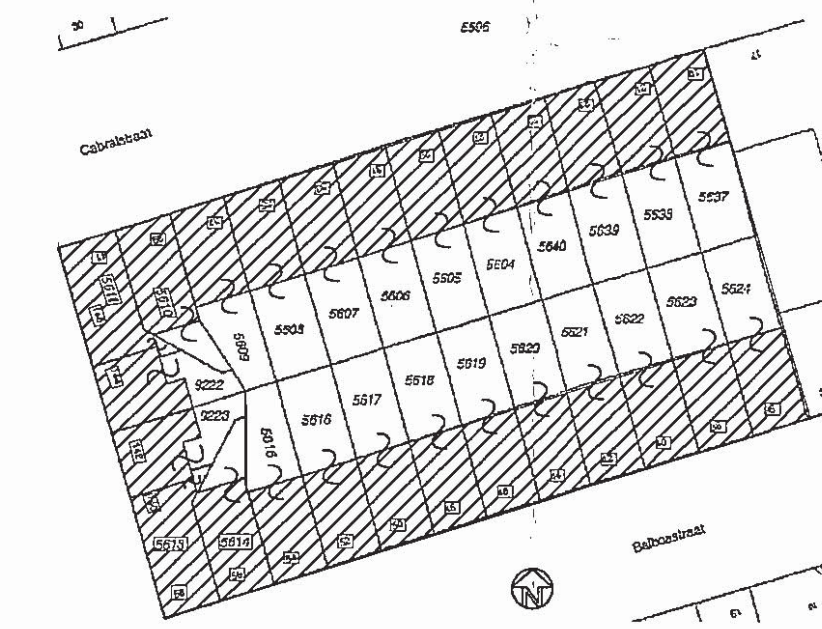

Situatie schaal 1:1000

VOorgenomen SPLITSING IN
APPARTEMENTSRECHTEN VAN
HET KADAstrALE PERCEEL
GEMEENTE SLOTEN

sectie: C, nummer: 5637-5640
sectie: C, nummer: 5604-5611
sectie: C, nummer: 9223-9222
sectie: C, nummer: 5613-5624

Klein Binnenkade Notarissen:
Mr. C. Binnenkade
notaris
Postbus 75416
1070 AL AMSTERDAM

D.D. 8 DECEMBER 2005 DE NOTARIS, *[Signature]*
als waarnemer van

opdrachtgever: HET OOSTEN WONINGCORPORATIE		project nr.: 304384 / 144
project: Cabrastr 19-41, Hudsonstr 140-146 en Balboastr. 36-58		
onderdeel: APPARTEMENTSRECHTEN		blad nr.: 03
ICP+Services bv dynamisch vastgoedbeheer	Kon. Willem III Postbus 6926 1000 CB Amsterdam tel: (020) 408 07 07 fax: (020) 408 07 51	datum: 09-11-2004 wijze: 28-06-05 get.: BK schaal: 1:200