


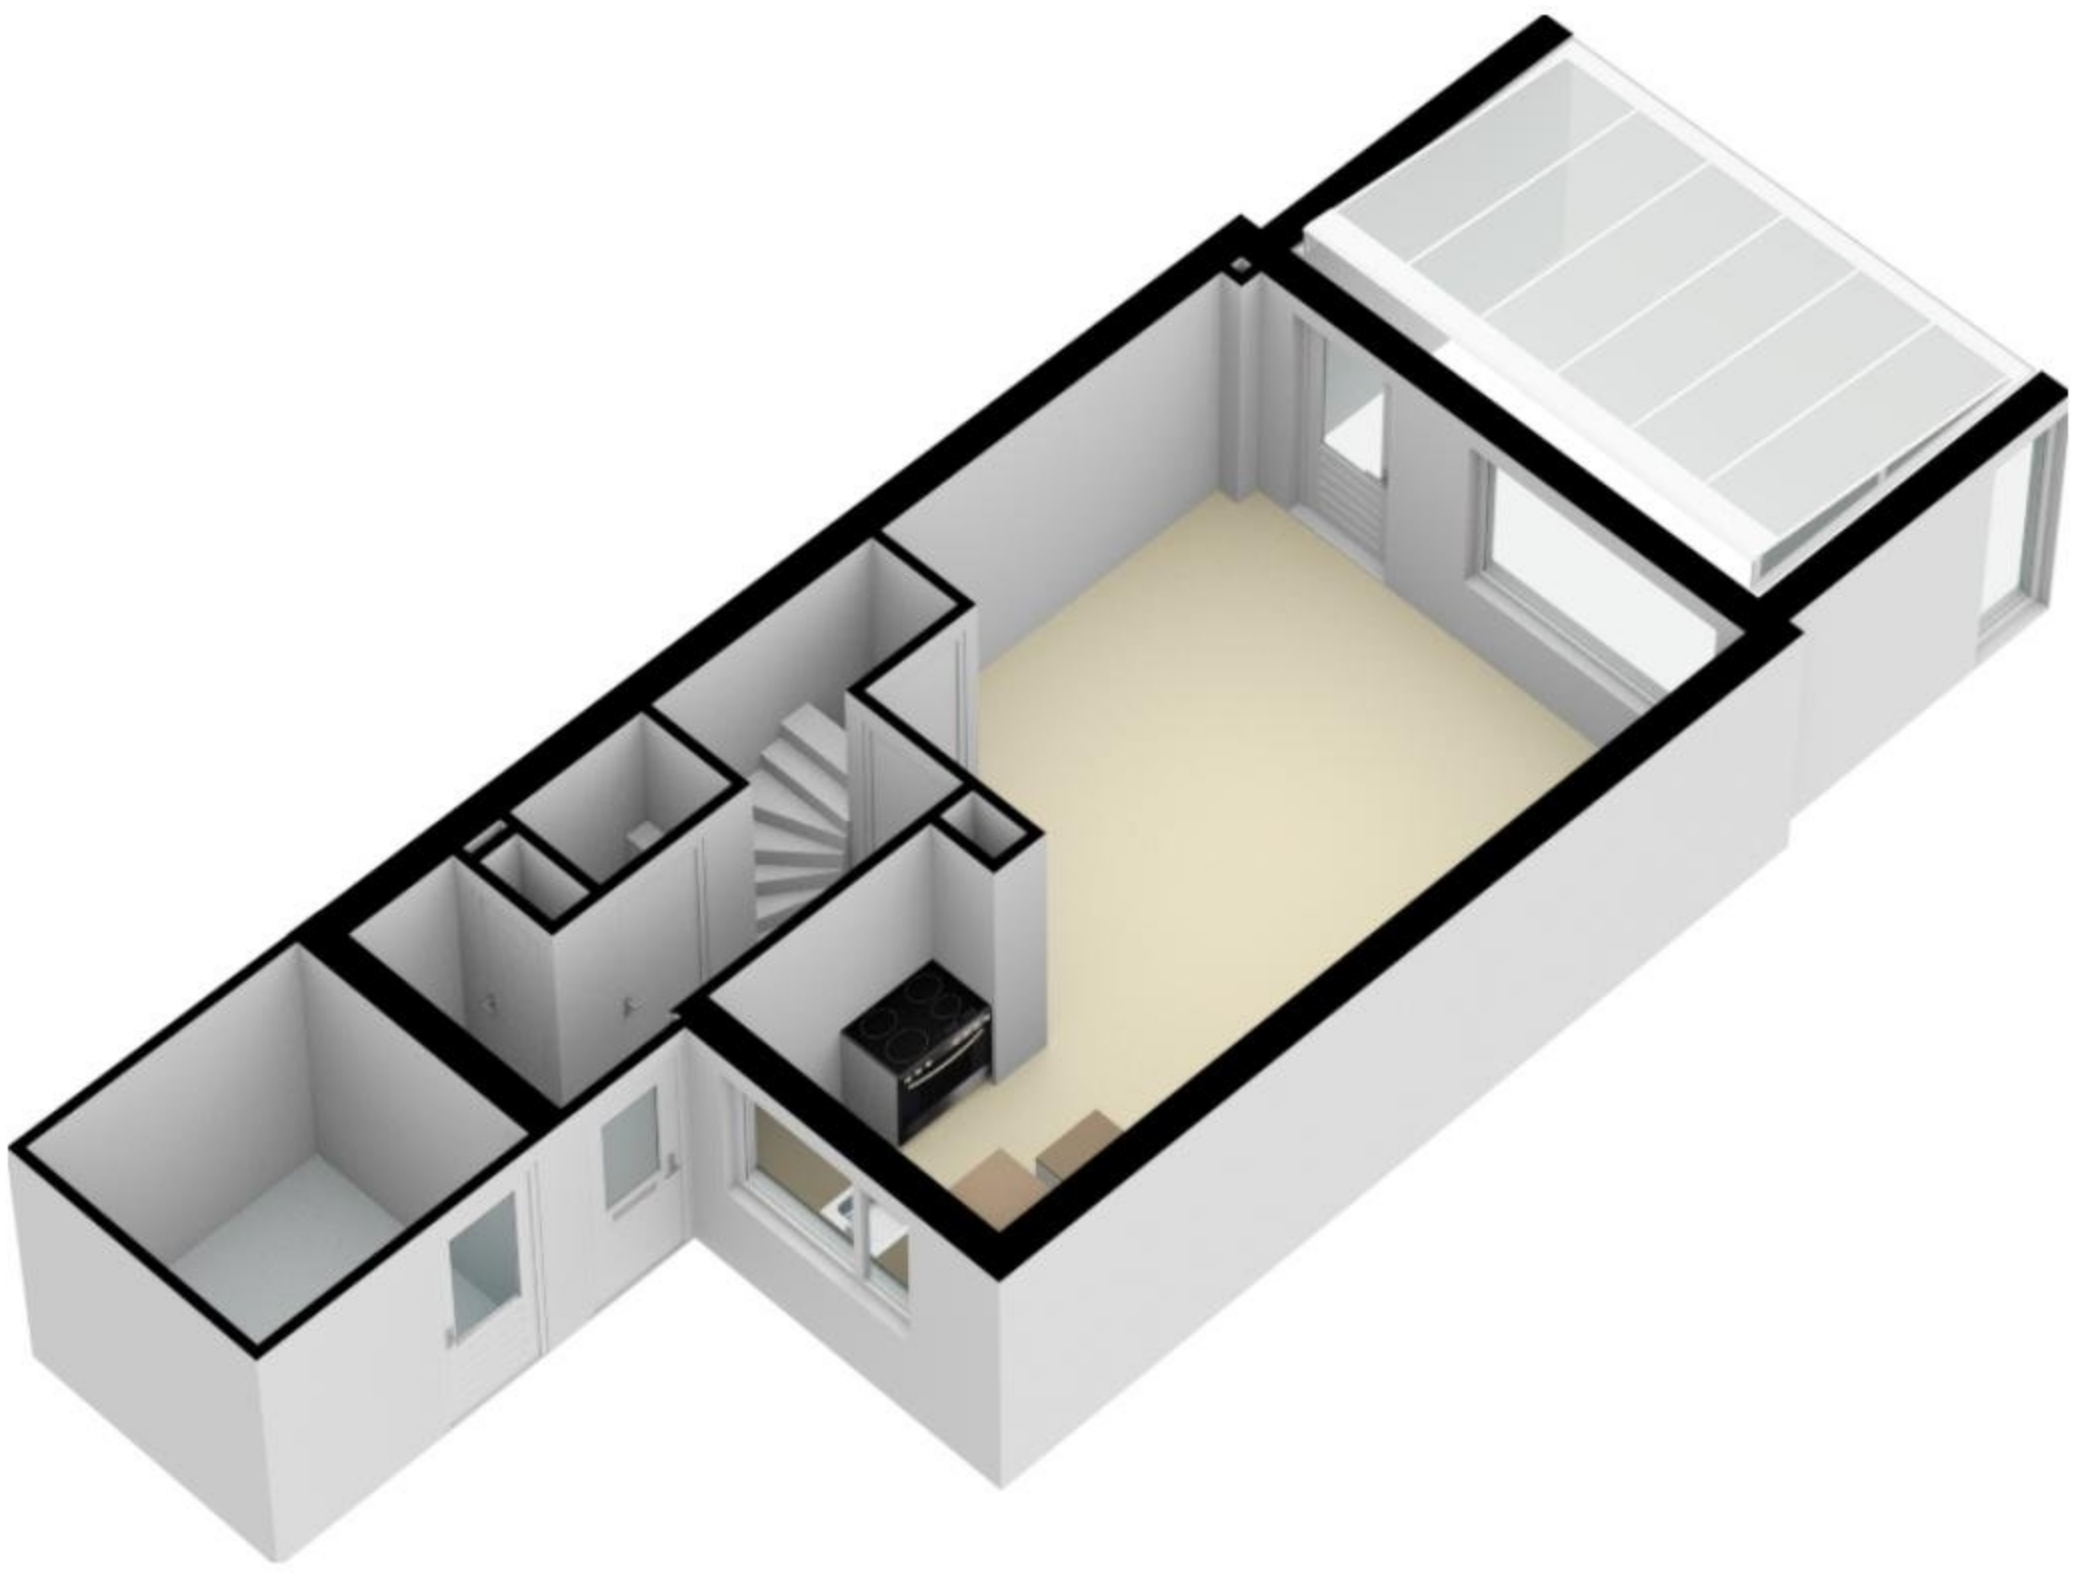

Deze plattegrond dient slechts ter illustratie van de bestaande toestand van de woning. Hier kunnen geen rechten aan worden ontleend.



2.01 m 2.79 m

0.95 m 0.97 m


2.70 m

0.83 m

2.08 m

2.74 m


2.96 m

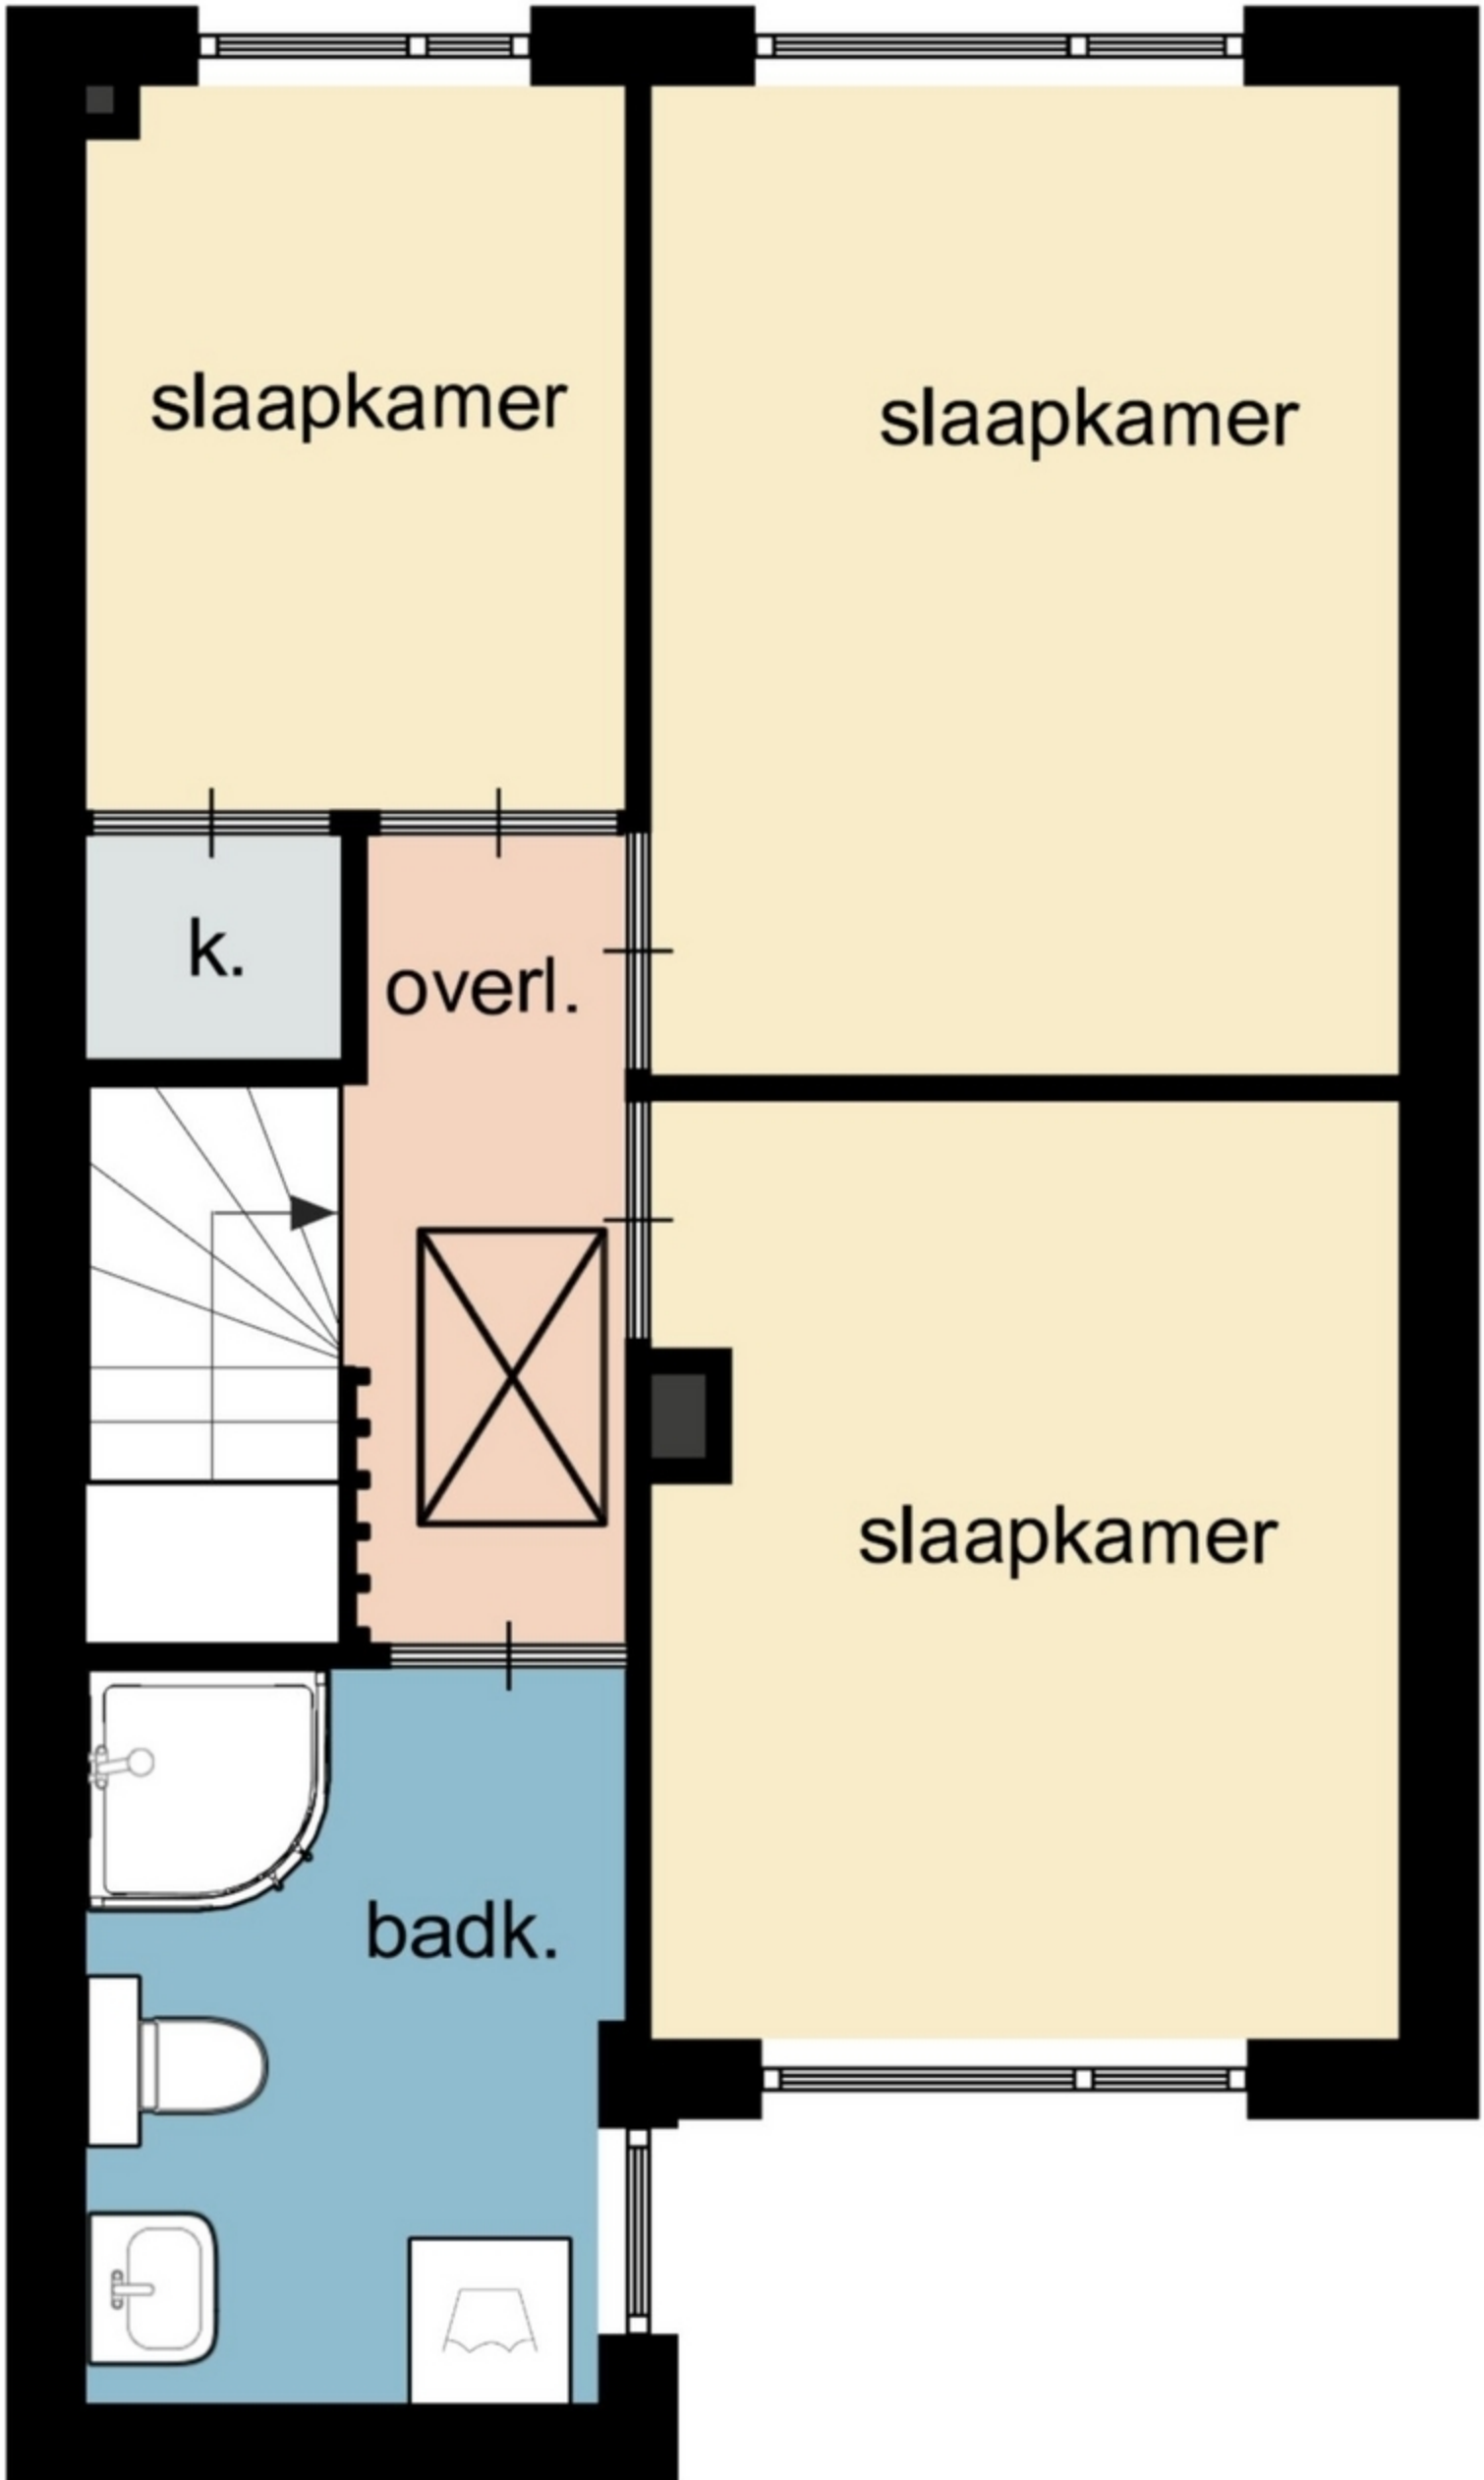


1.98 m 2.79 m

1.91 m

Deze plattegrond dient slechts ter illustratie van de bestaande toestand van de woning. Hier kunnen geen rechten aan worden ontleend.

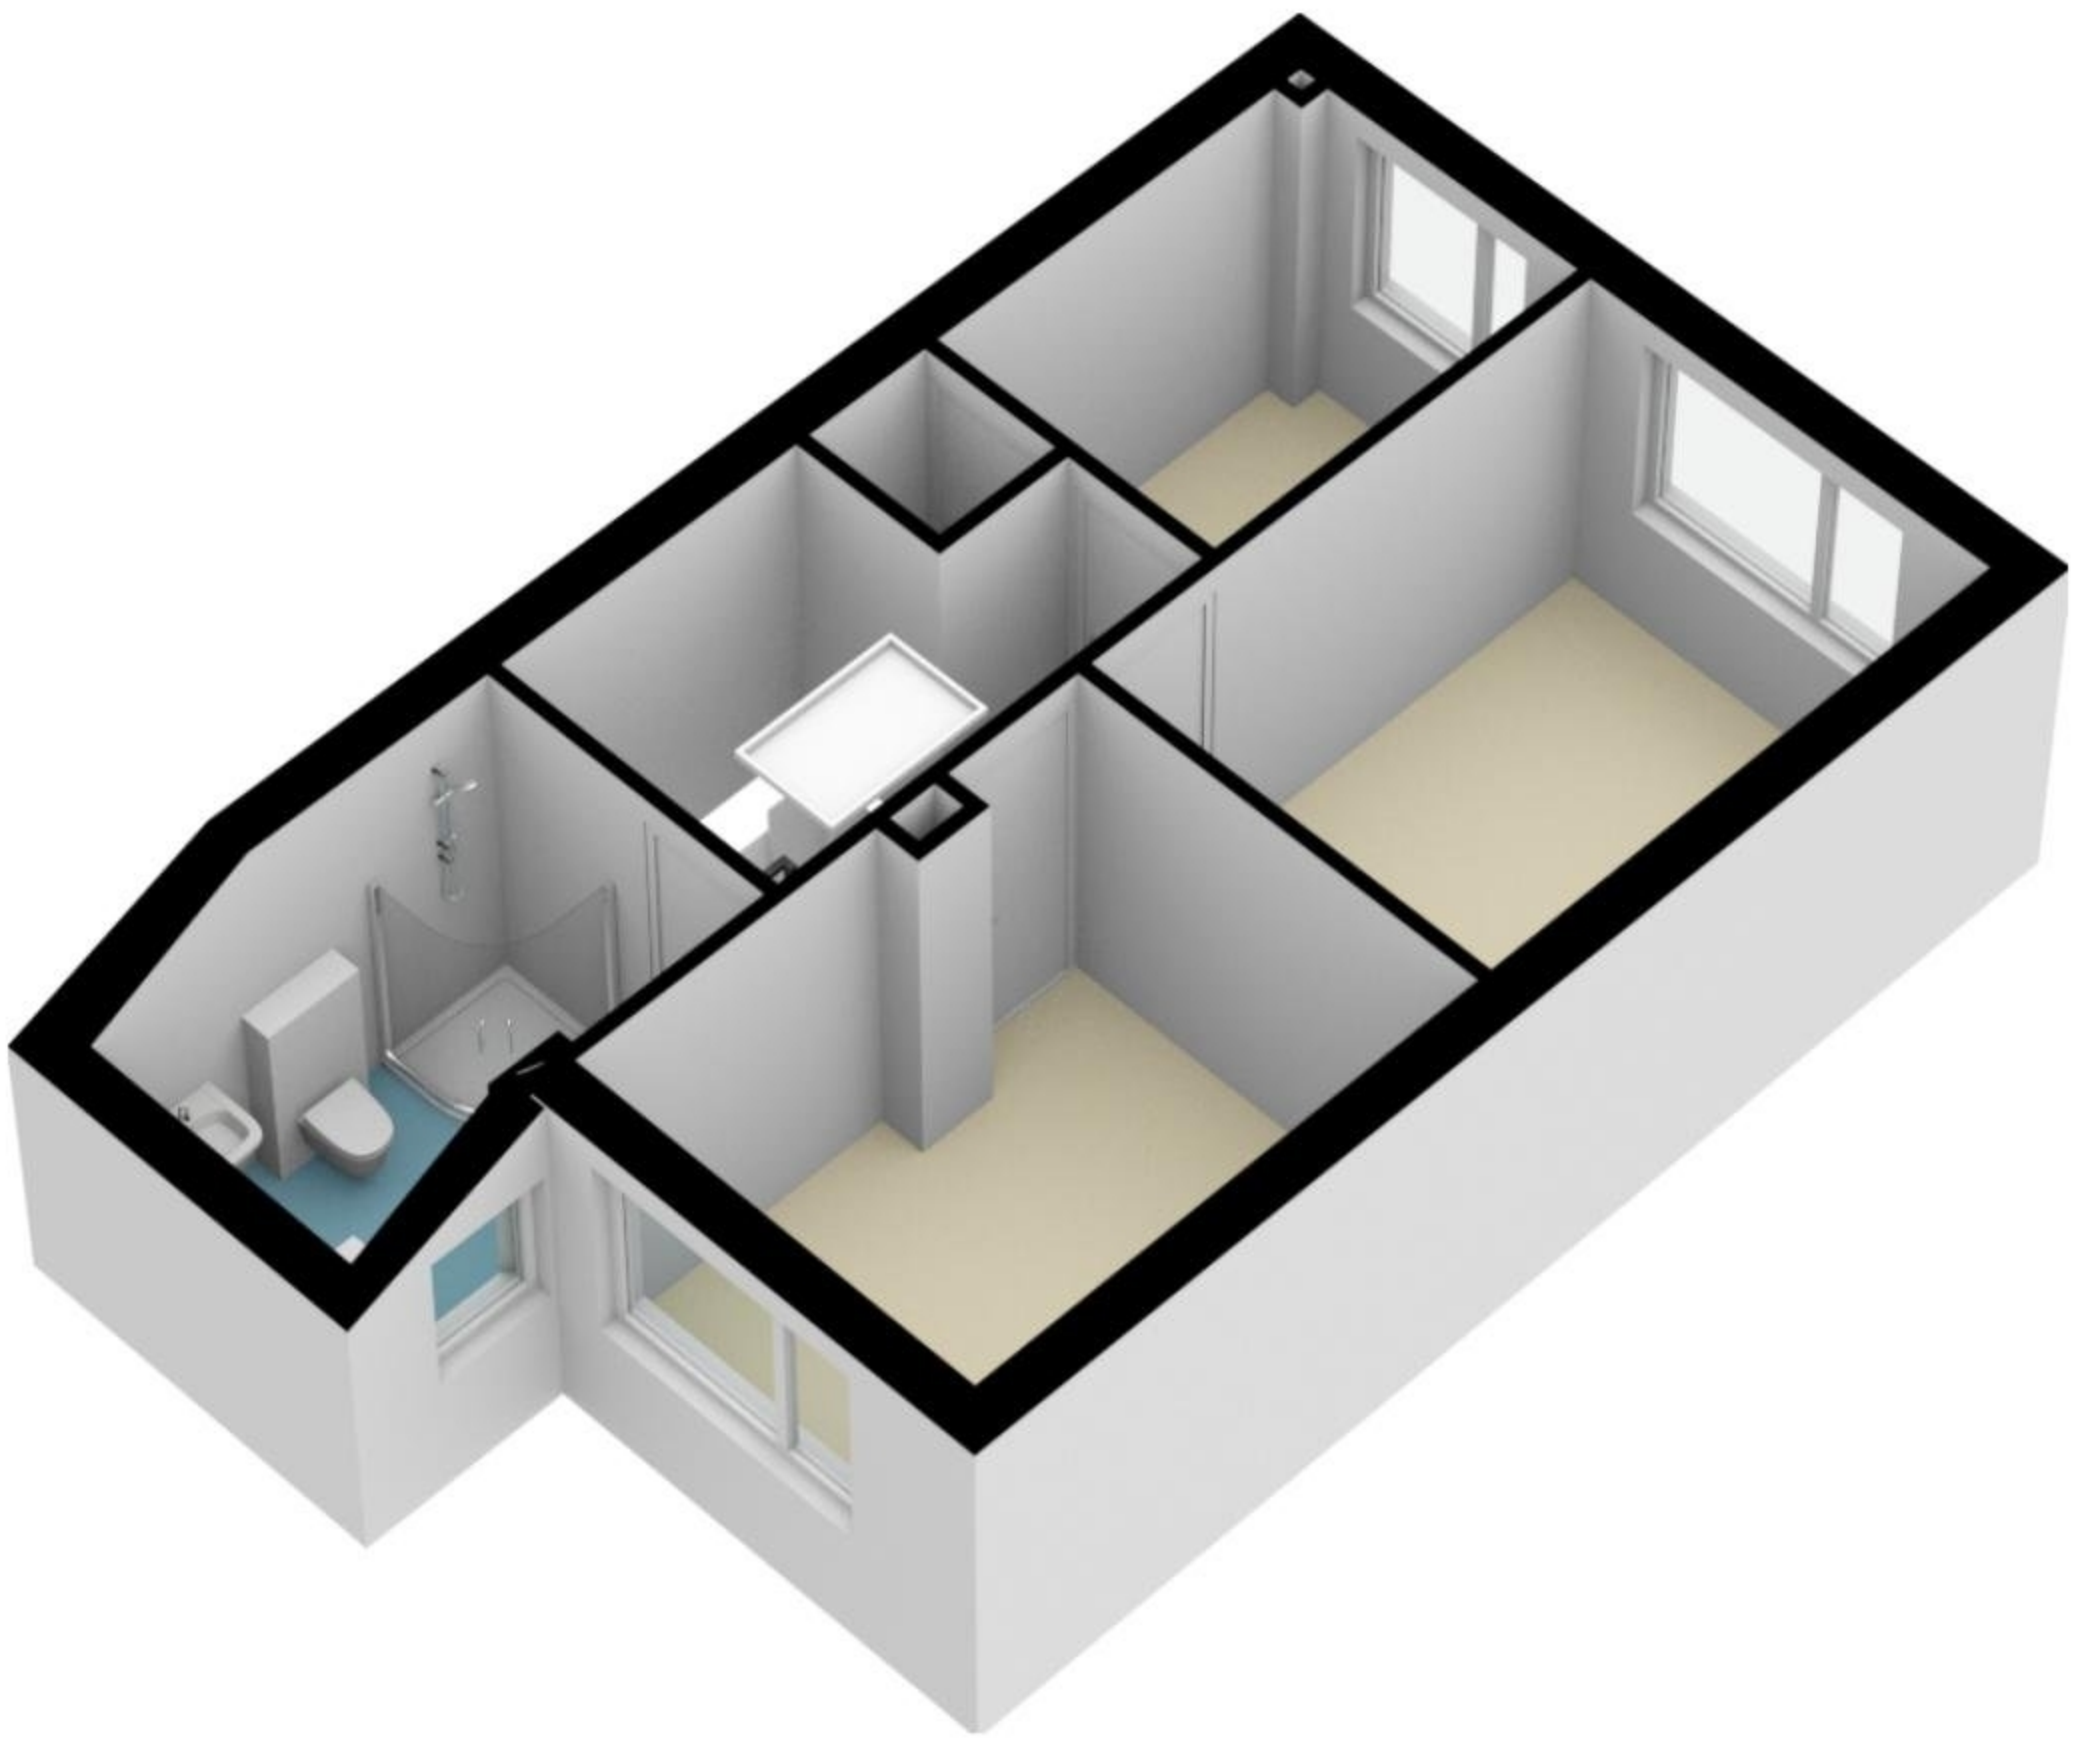

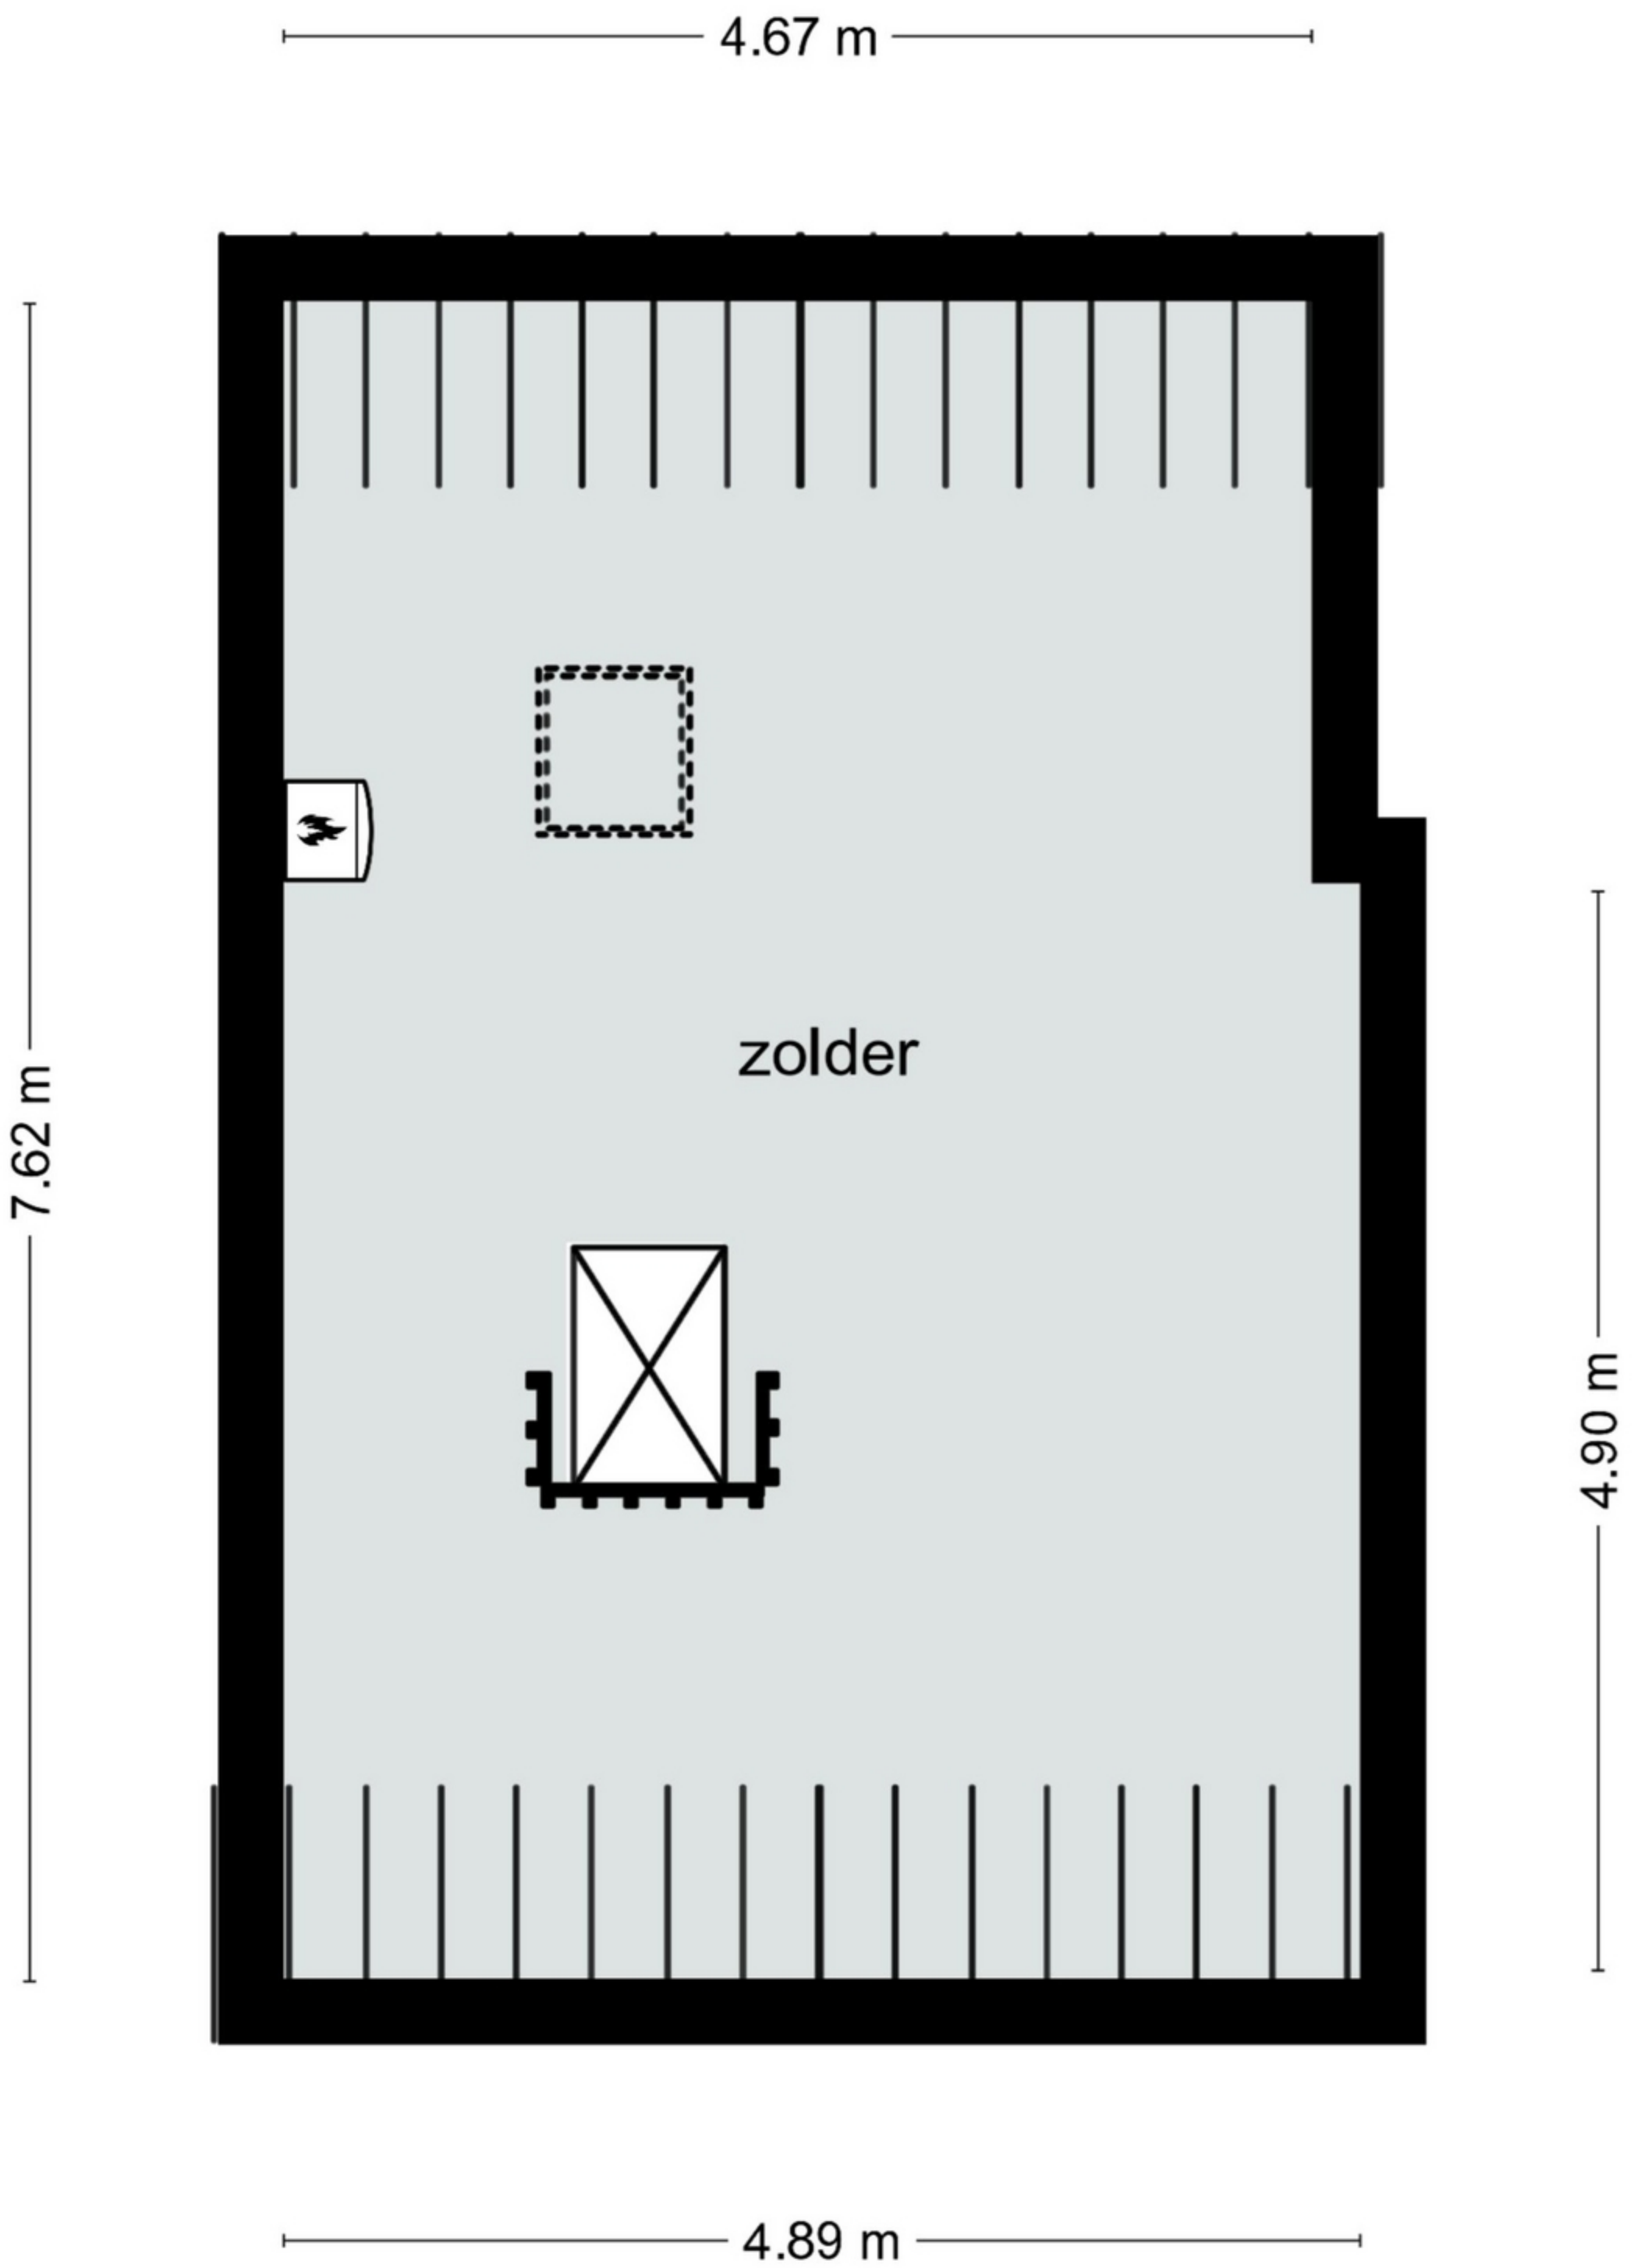

Deze plattegrond dient slechts ter illustratie van de bestaande toestand van de woning. Hier kunnen geen rechten aan worden ontleend.

