

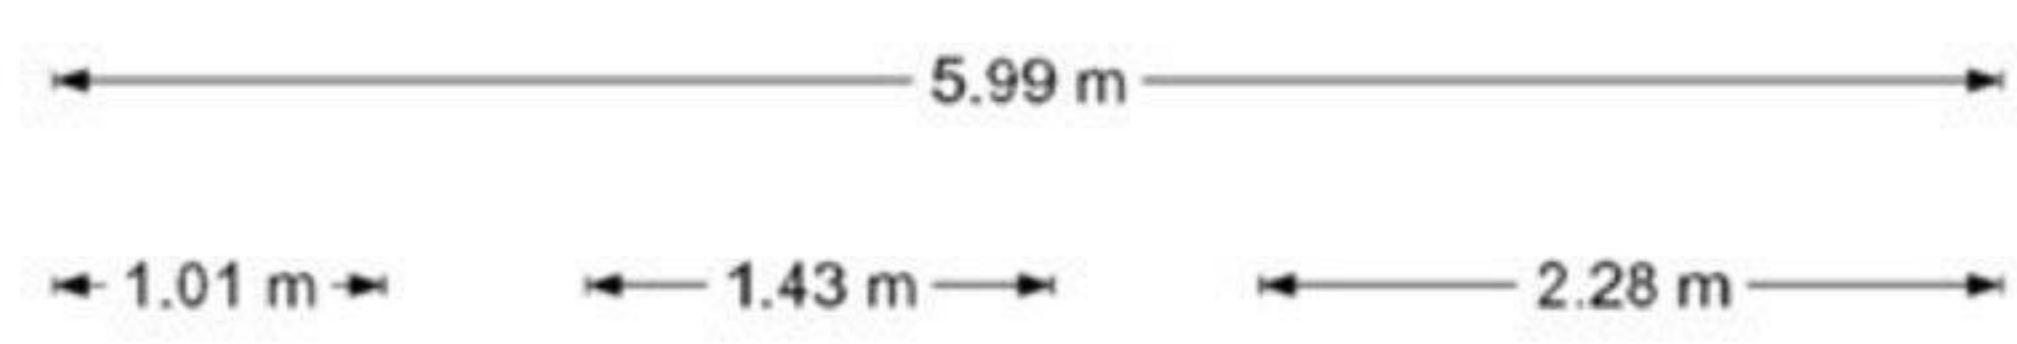
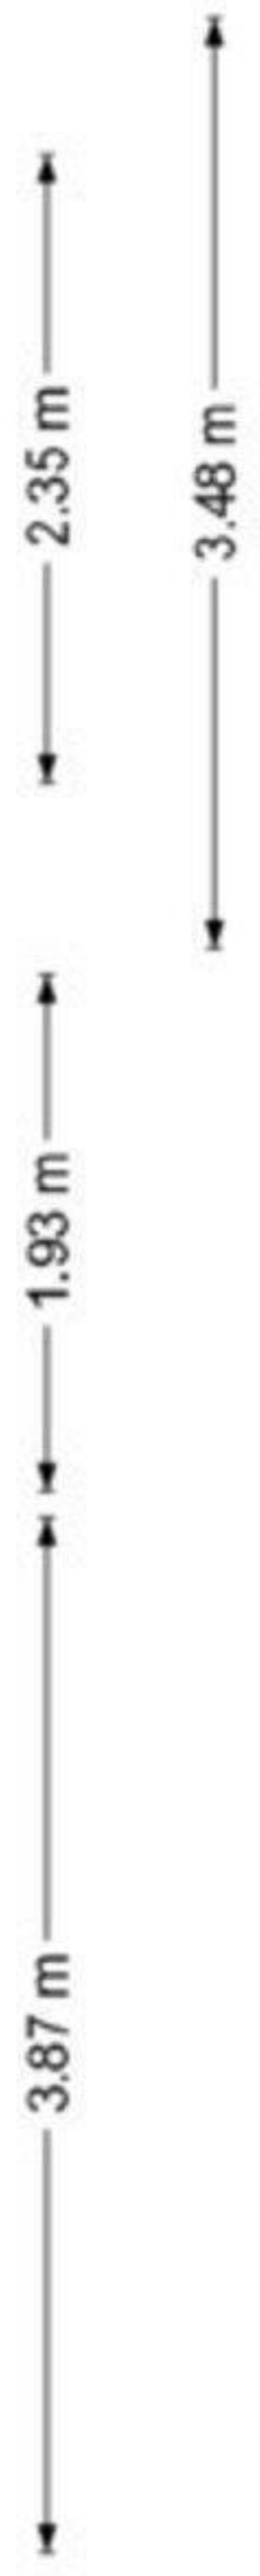


Catharina Van Cleveaan 30 - Amstelveen
 Tuin


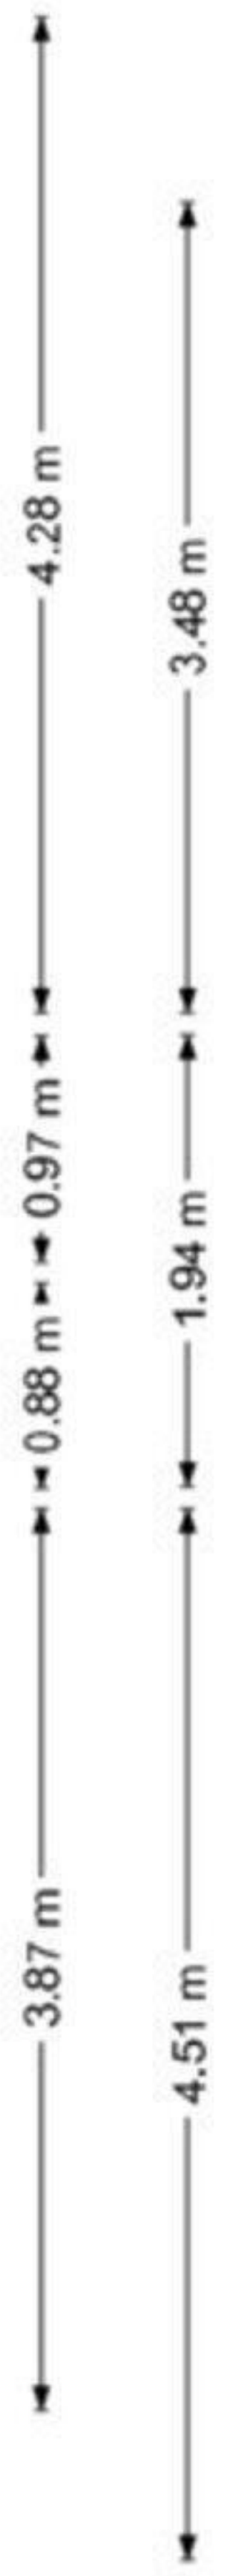


De plattegronden zijn geproduceerd voor promotionele doeleinden en ter indicatie.
 Aan de plattegronden kunnen geen rechten worden ontleend
 © www.objectenco.nl

Catharina Van Cleveaan 30 - Amstelveen
Begane Grond

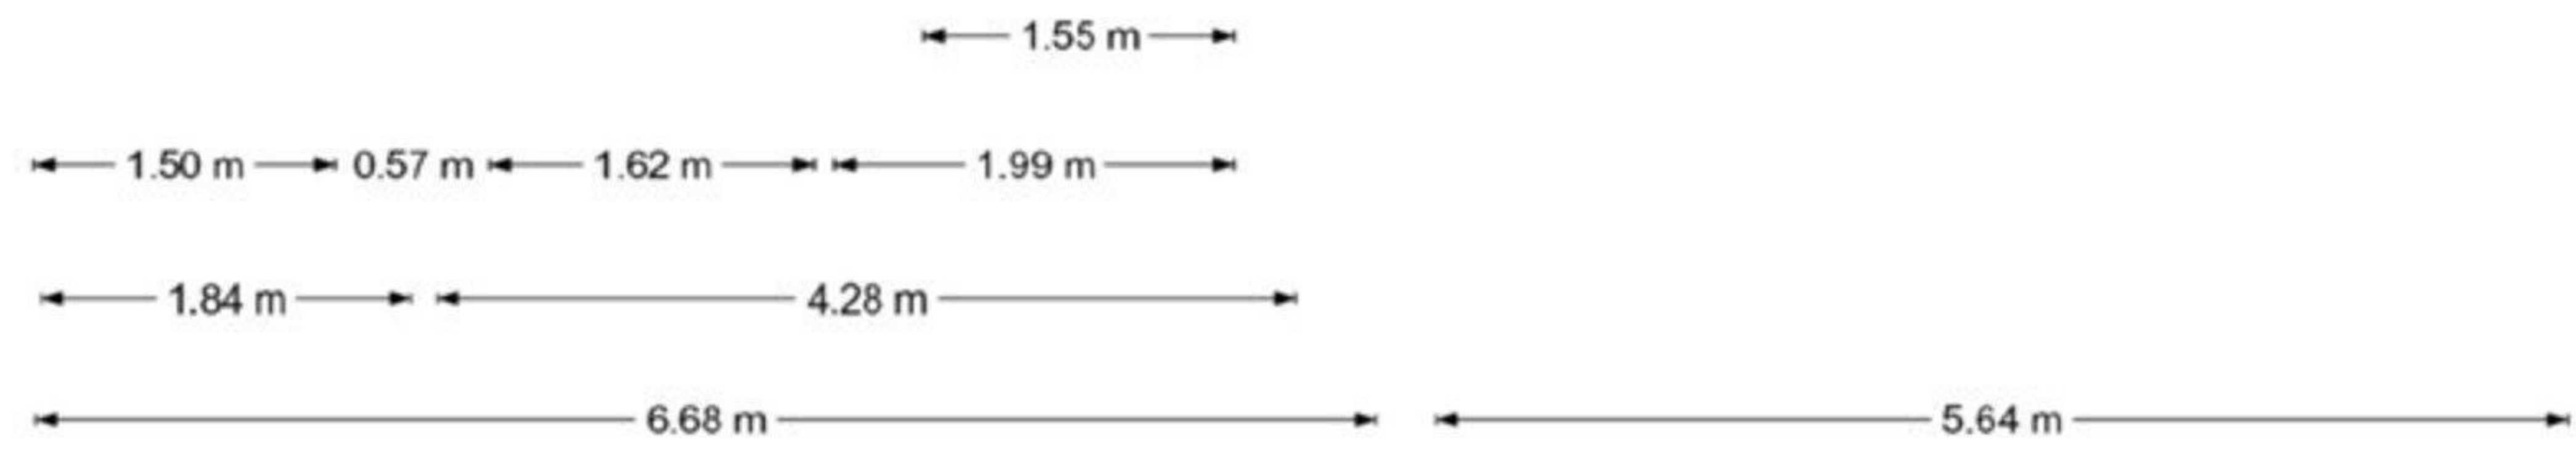


Catharina Van Clevelaan 30 - Amstelveen
Eerste Verdieping

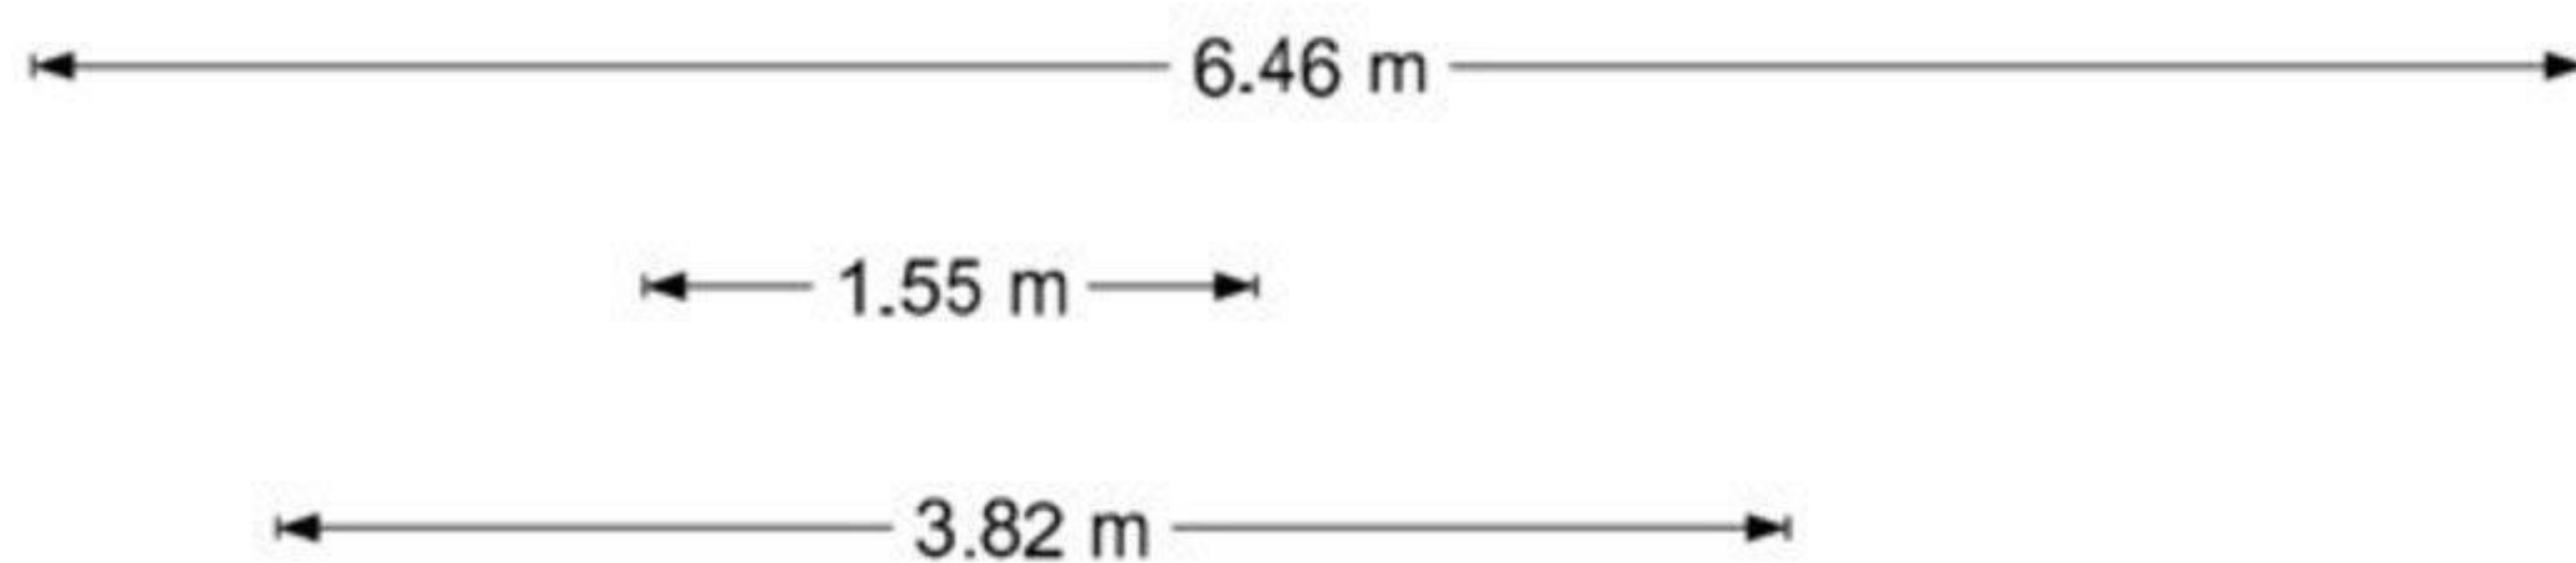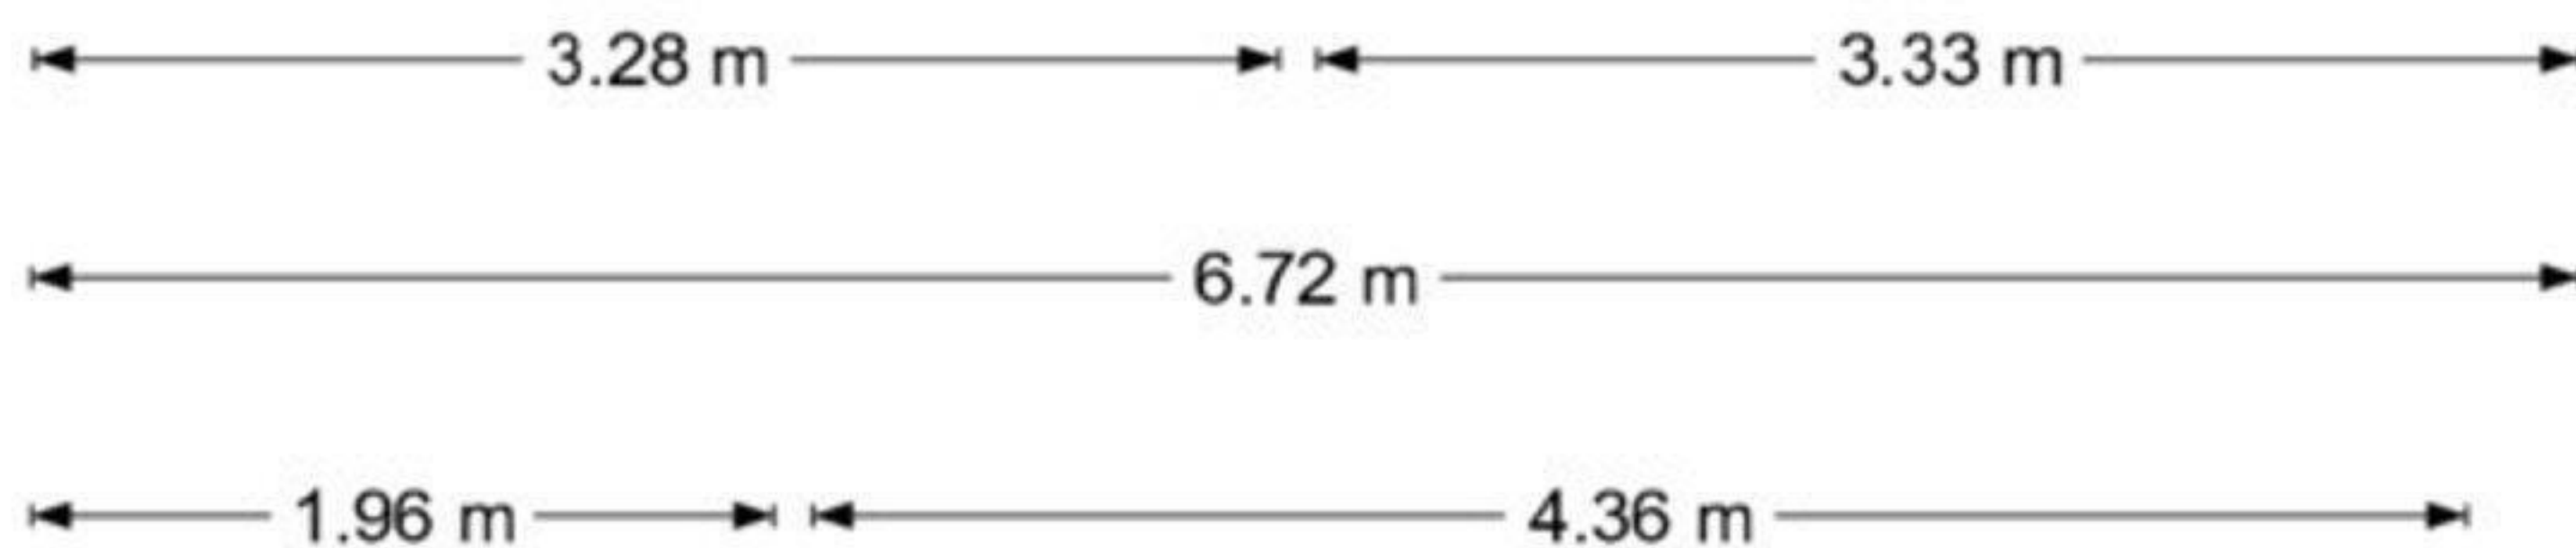


De plattegronden zijn geproduceerd voor promotionele doeleinden en ter indicatie.
Aan de plattegronden kunnen geen rechten worden ontleend
© www.objectenco.nl

Catharina Van Cleveaan 30 - Amstelveen
Tweede Verdieping

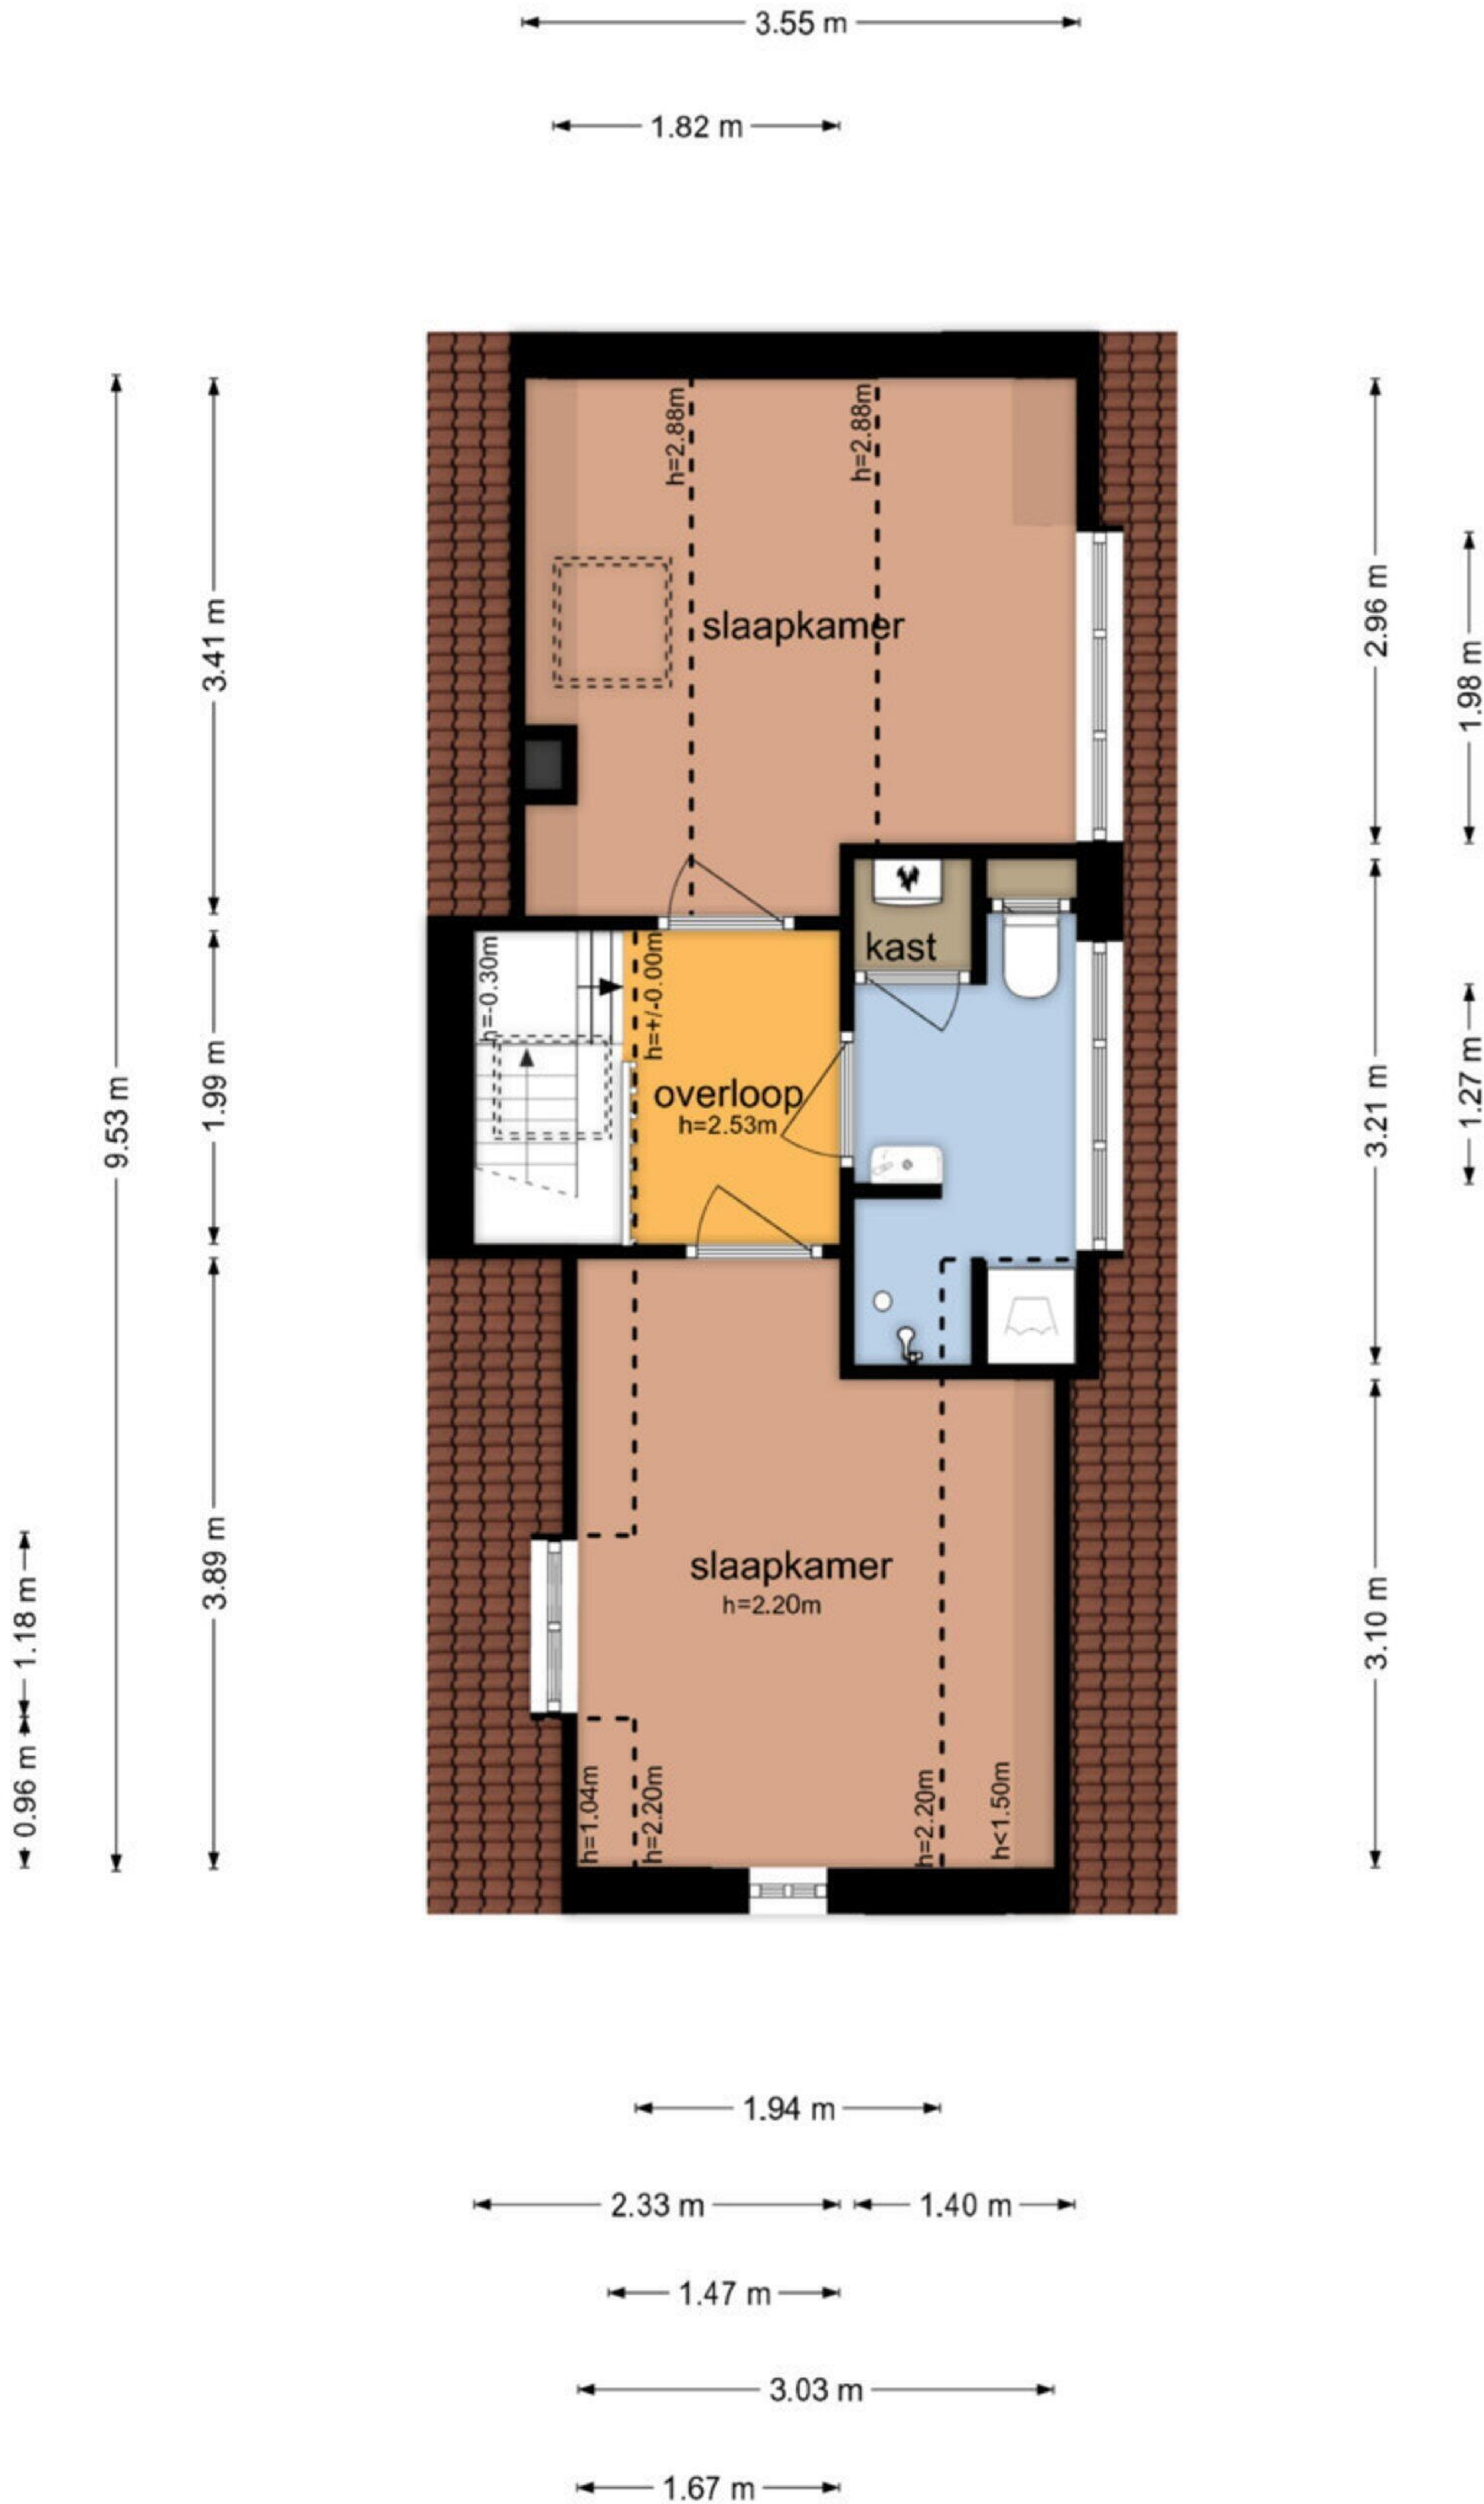

**Catharina Van Cleveaan 30 - Amstelveen
Kelder**

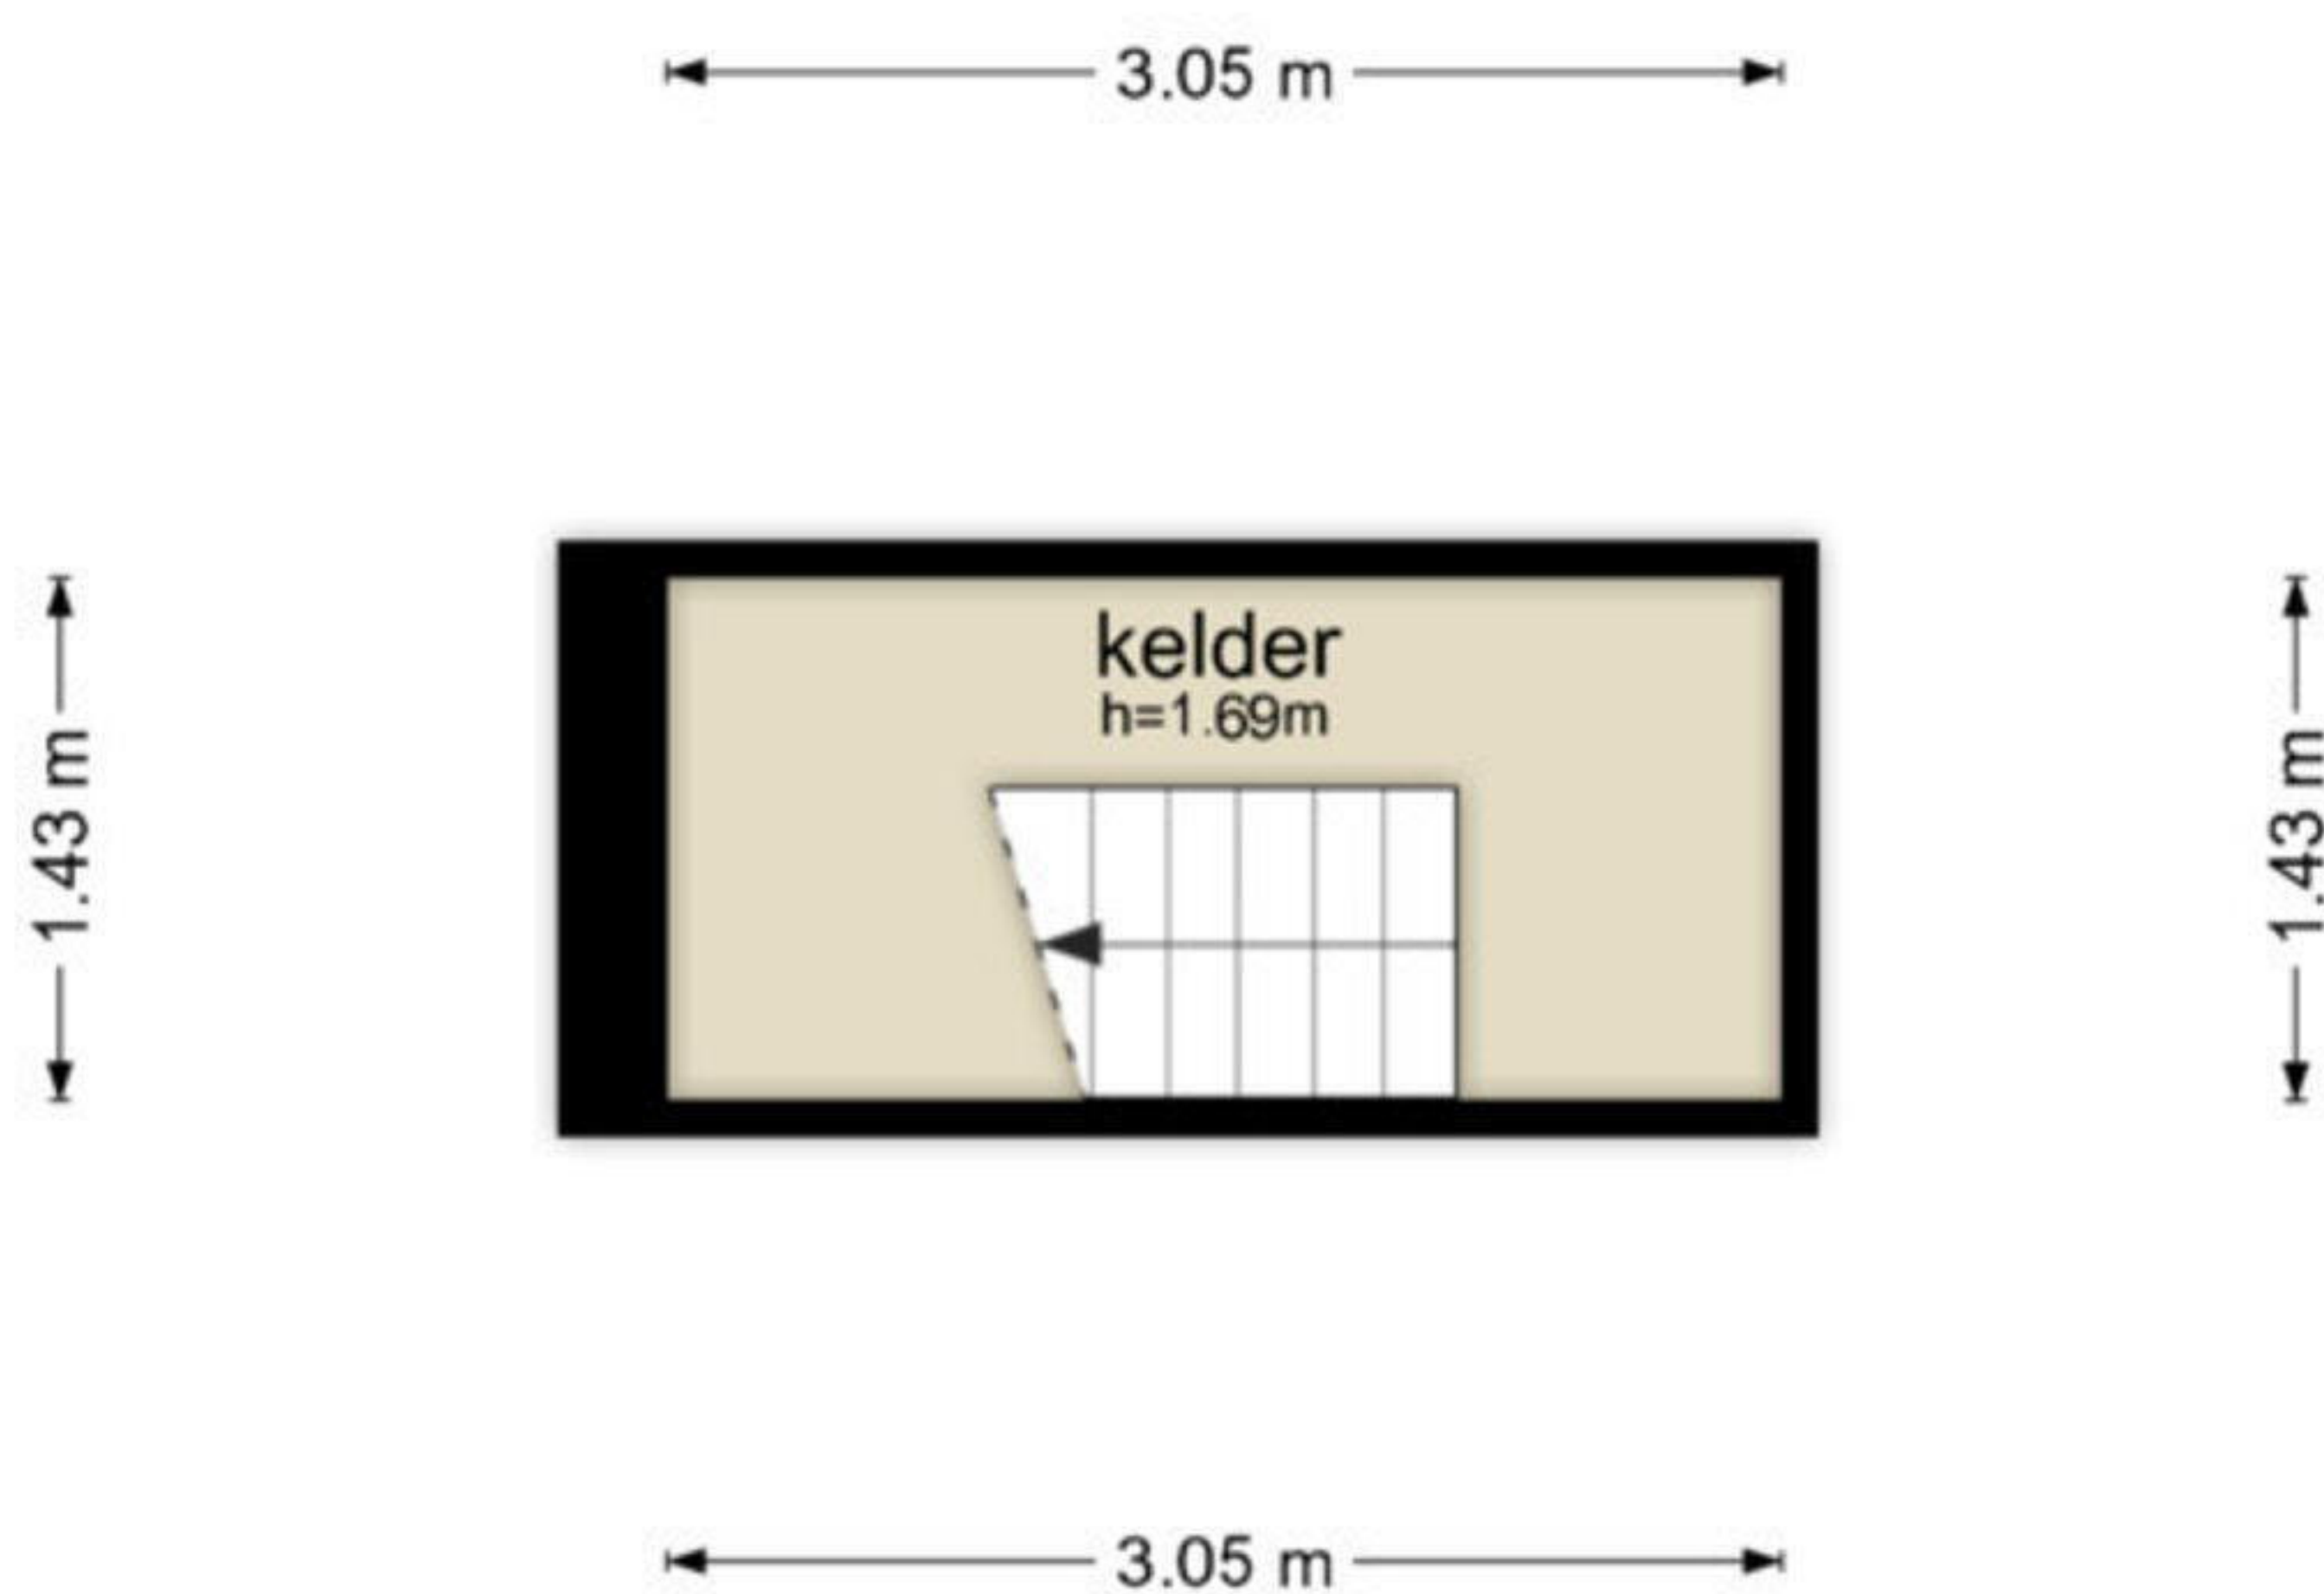

De plattegronden zijn geproduceerd voor promotionele doeleinden en ter indicatie.
Aan de plattegronden kunnen geen rechten worden ontleend
© www.objectenco.nl



