

Derde verdieping

4.91 m


0.83 m 4.02 m



1.18 m

1.40 m

4.24 m

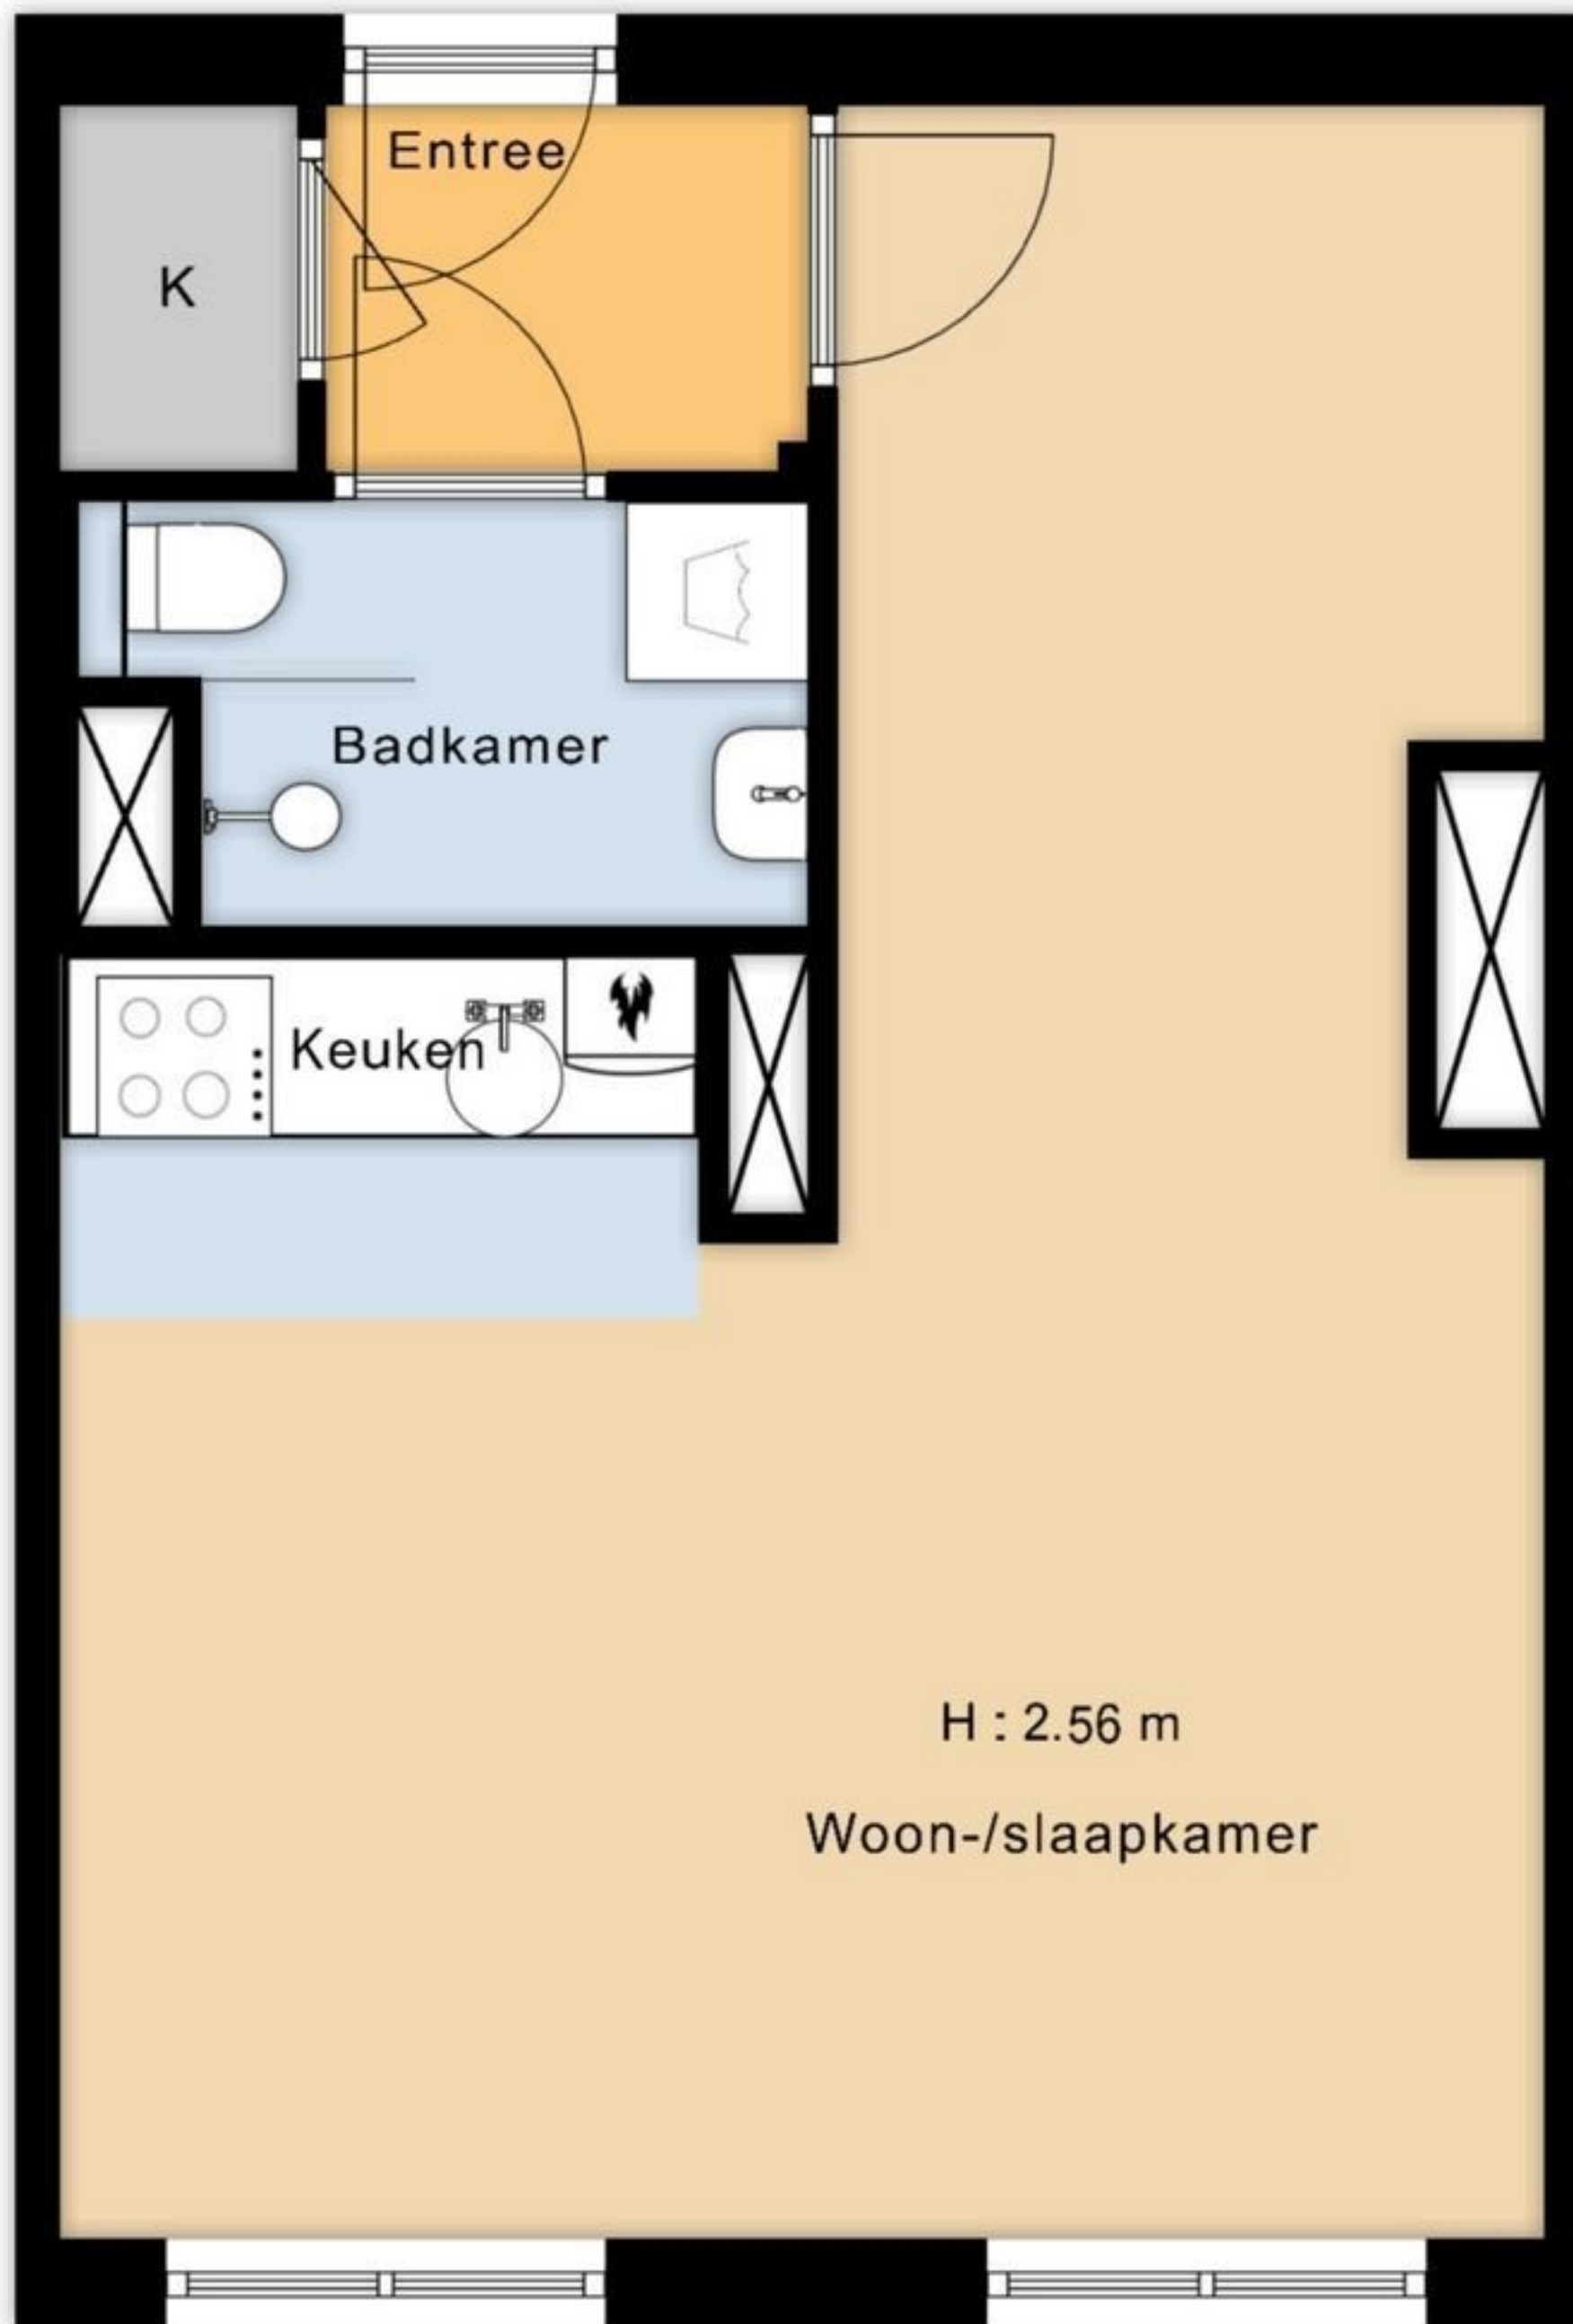

2.10 m

7.05 m

2.11 m

2.33 m

4.90 m

"De oppervlakte is met grootst mogelijke zorgvuldigheid gemeten, echter biedt geen garantie en er kunnen geen rechten aan ontleend worden"
Van Roemburg & Woning Diagnose

