

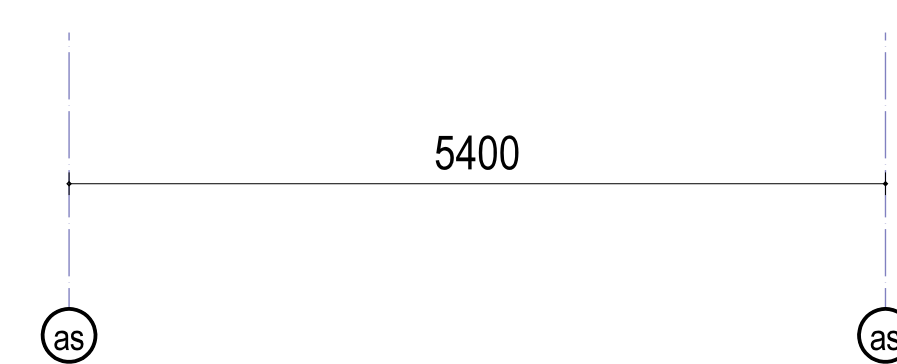



Voorgevel schaal 1: 50

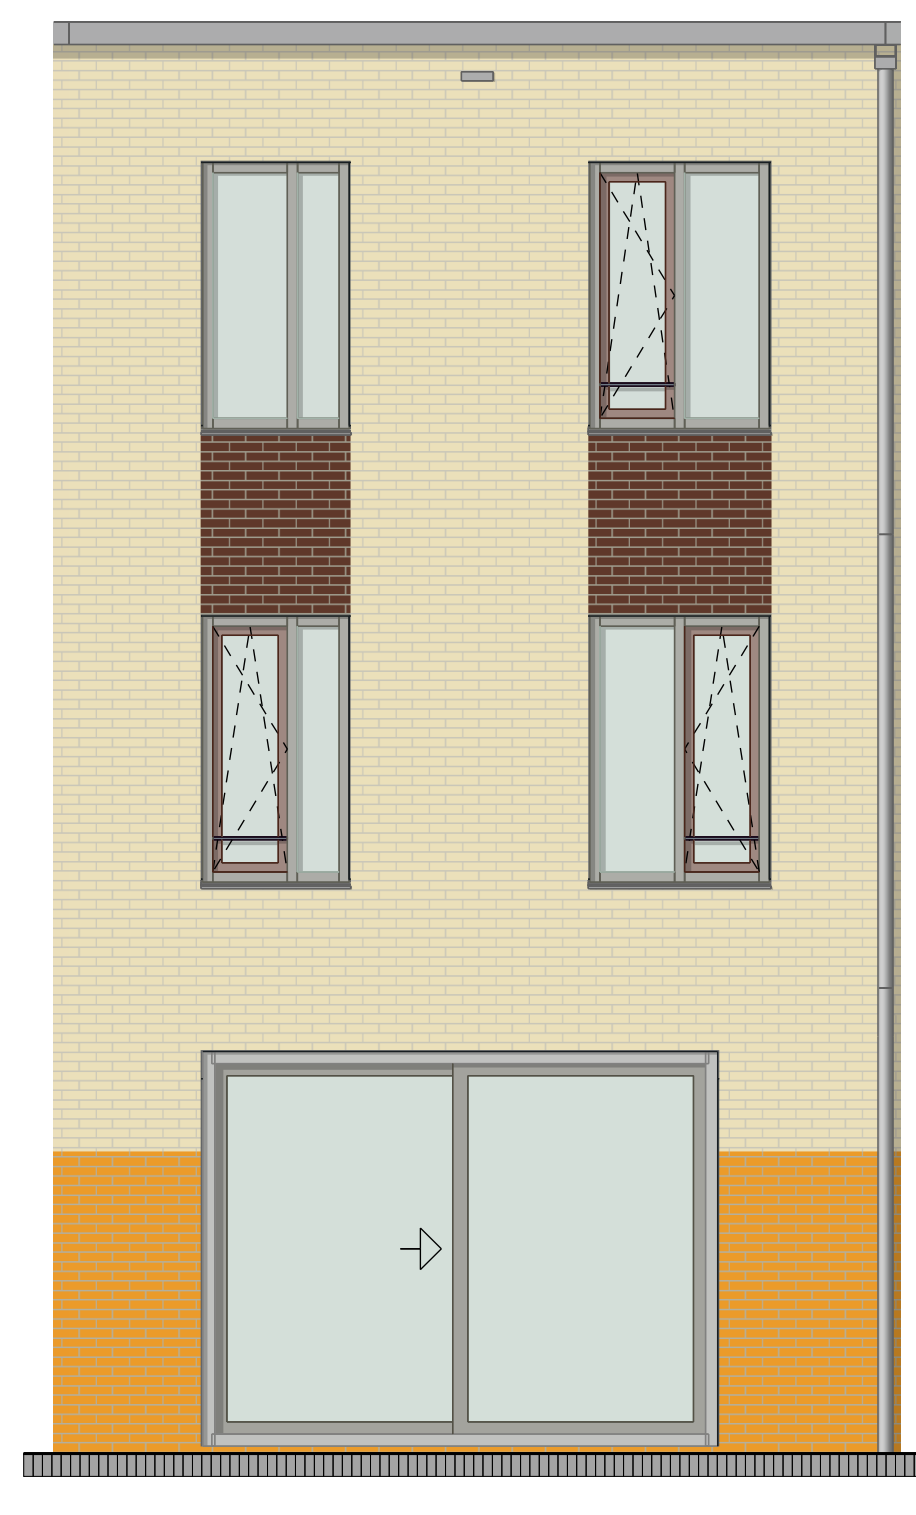


Achtergevel schaal 1: 50

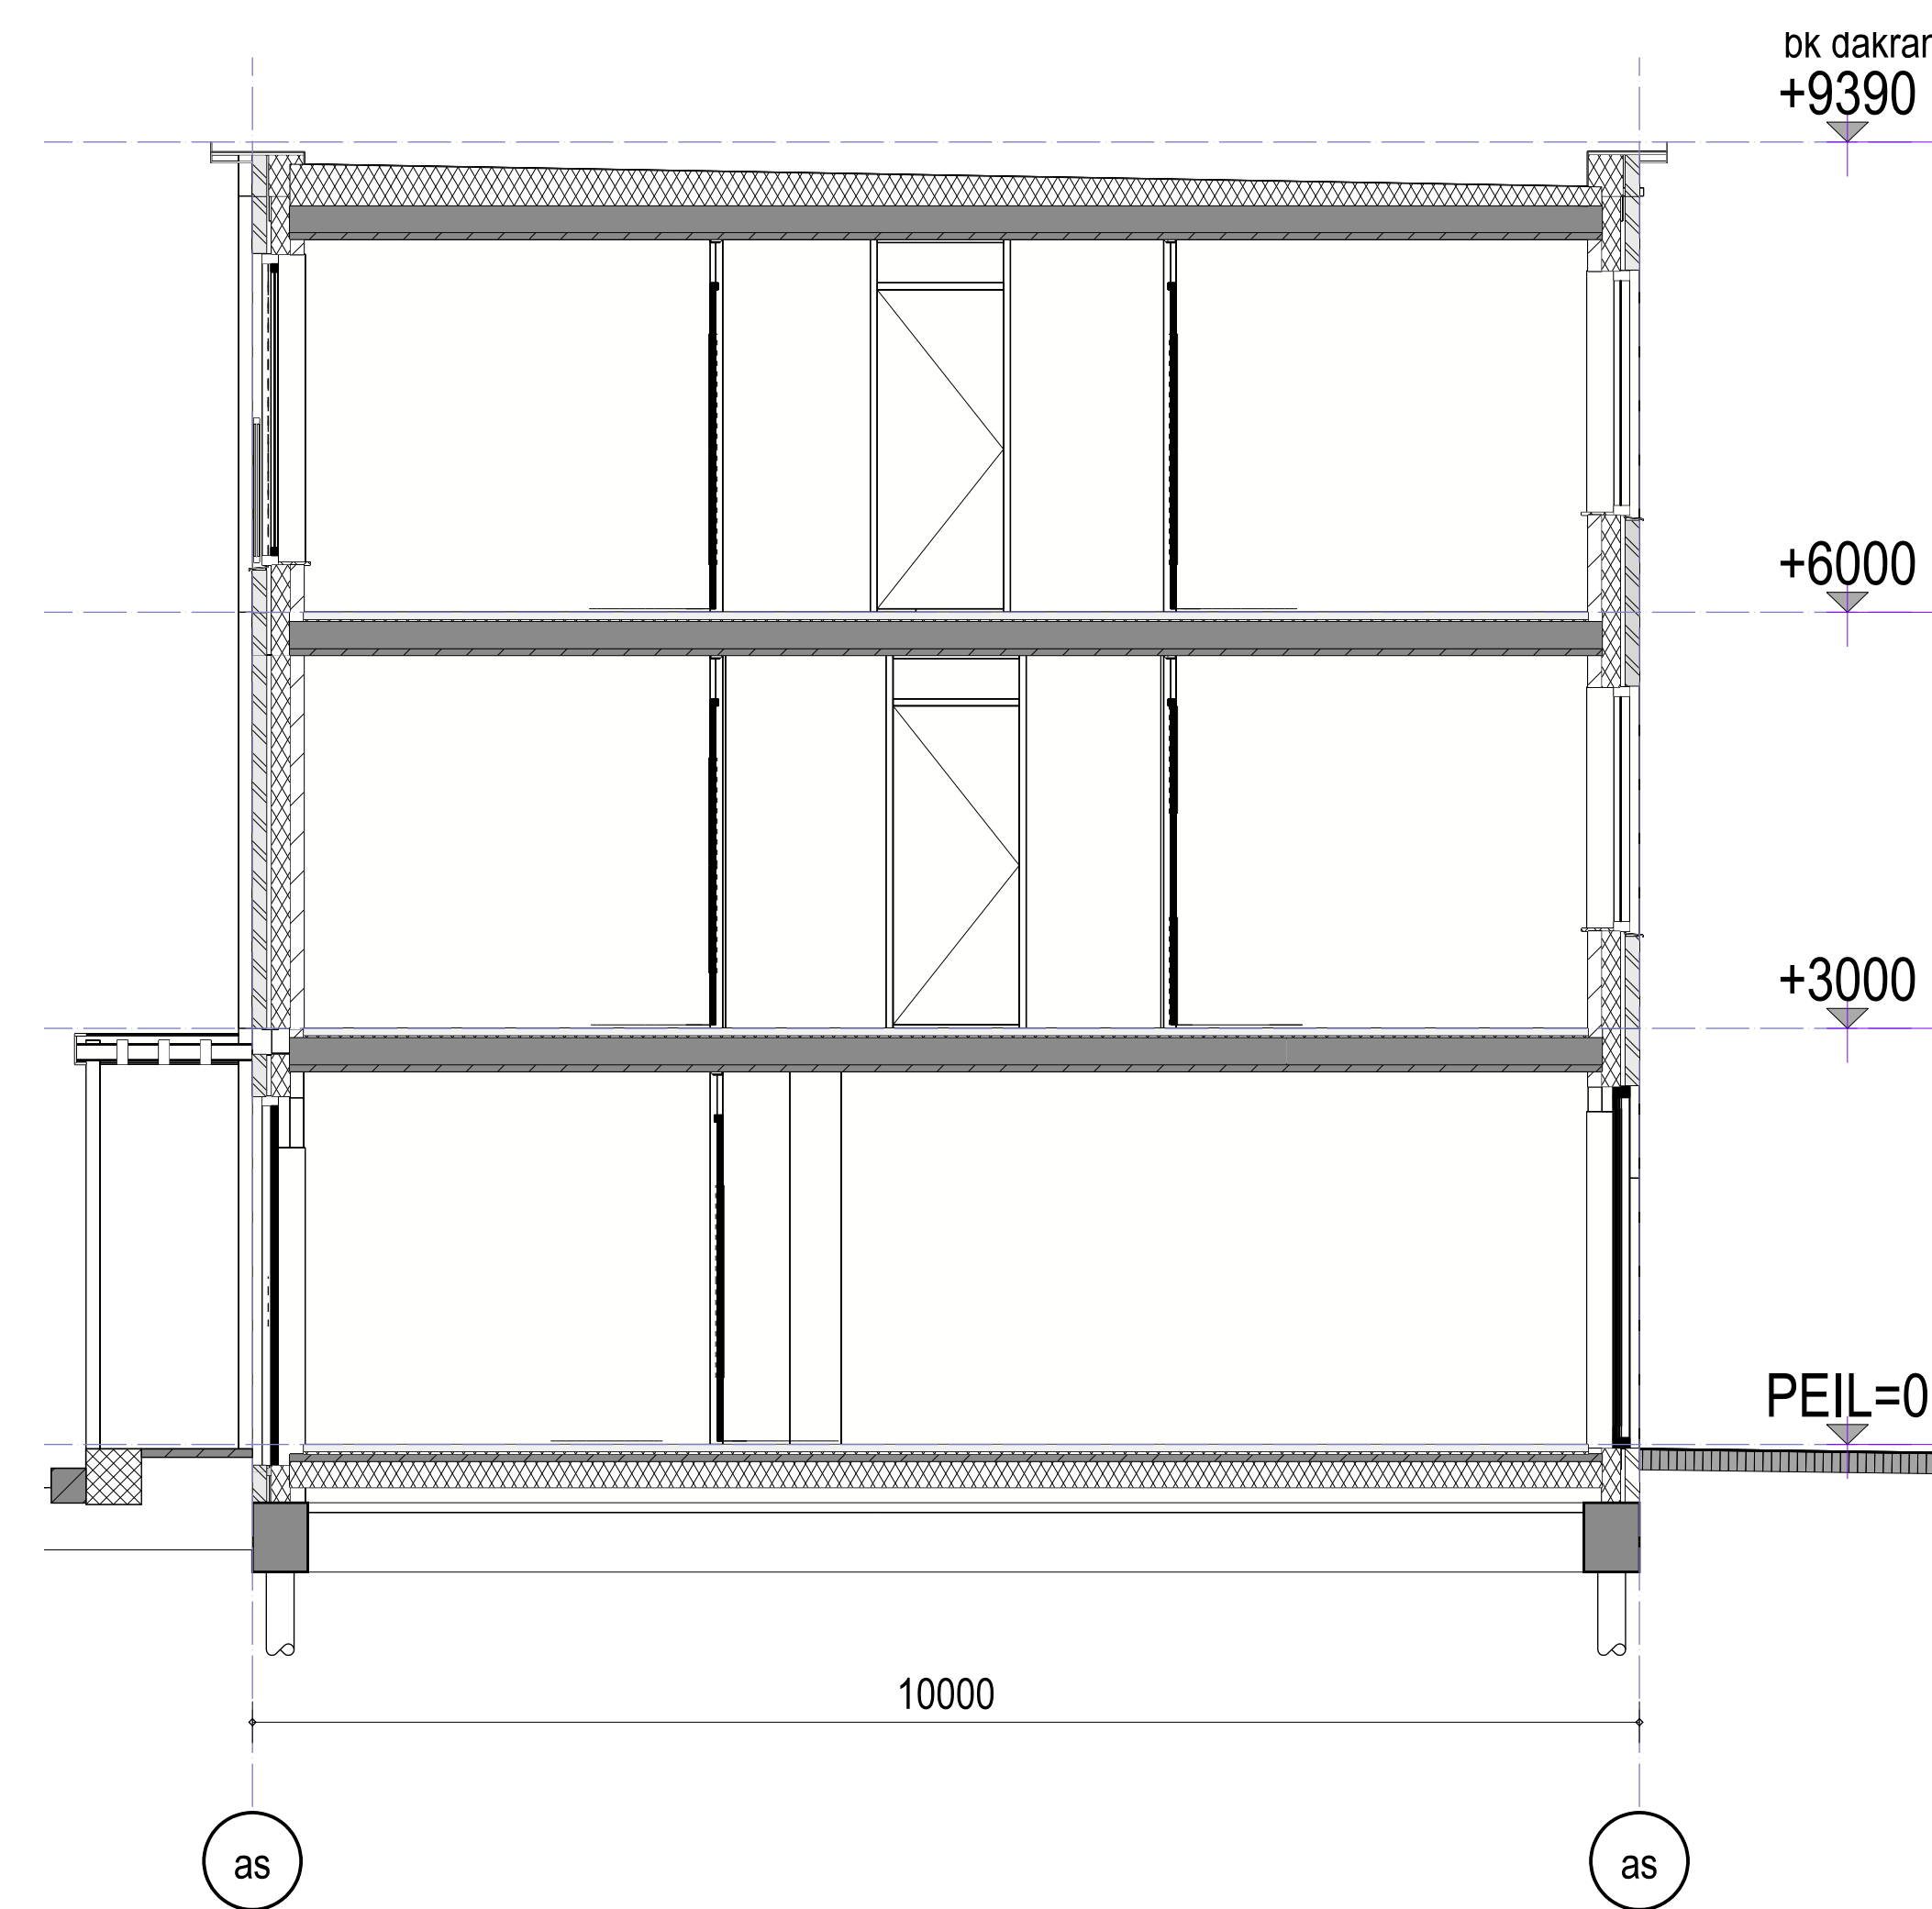


Dwarsdoorsnede schaal 1: 50

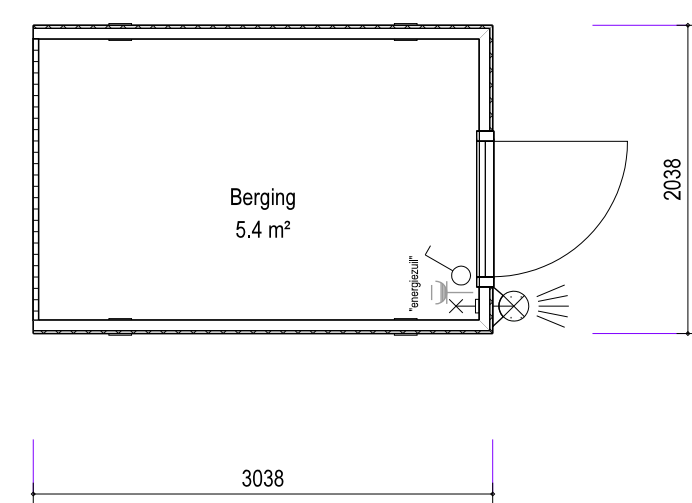


Berging 5.4 m²

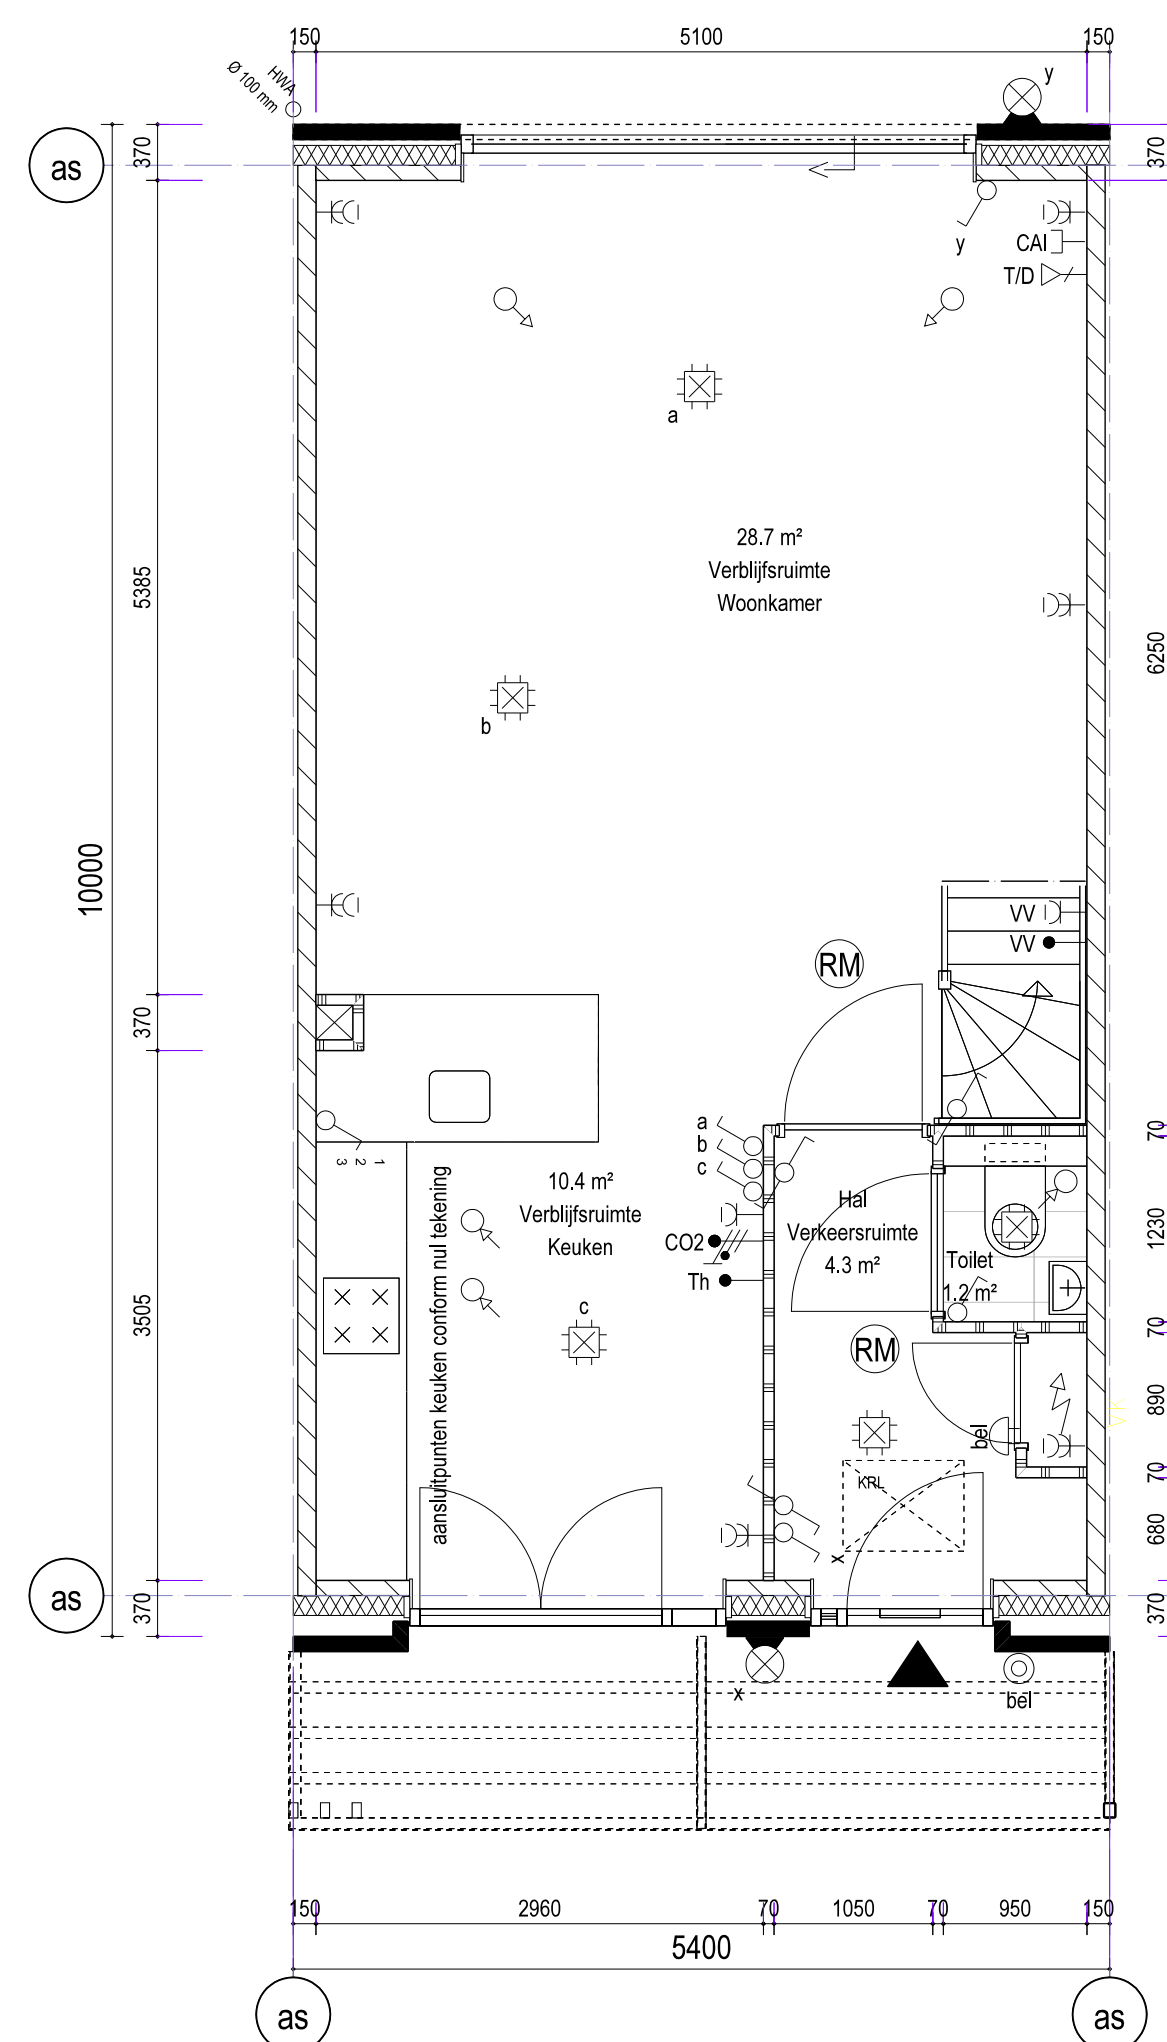


Begane Grond schaal 1: 50

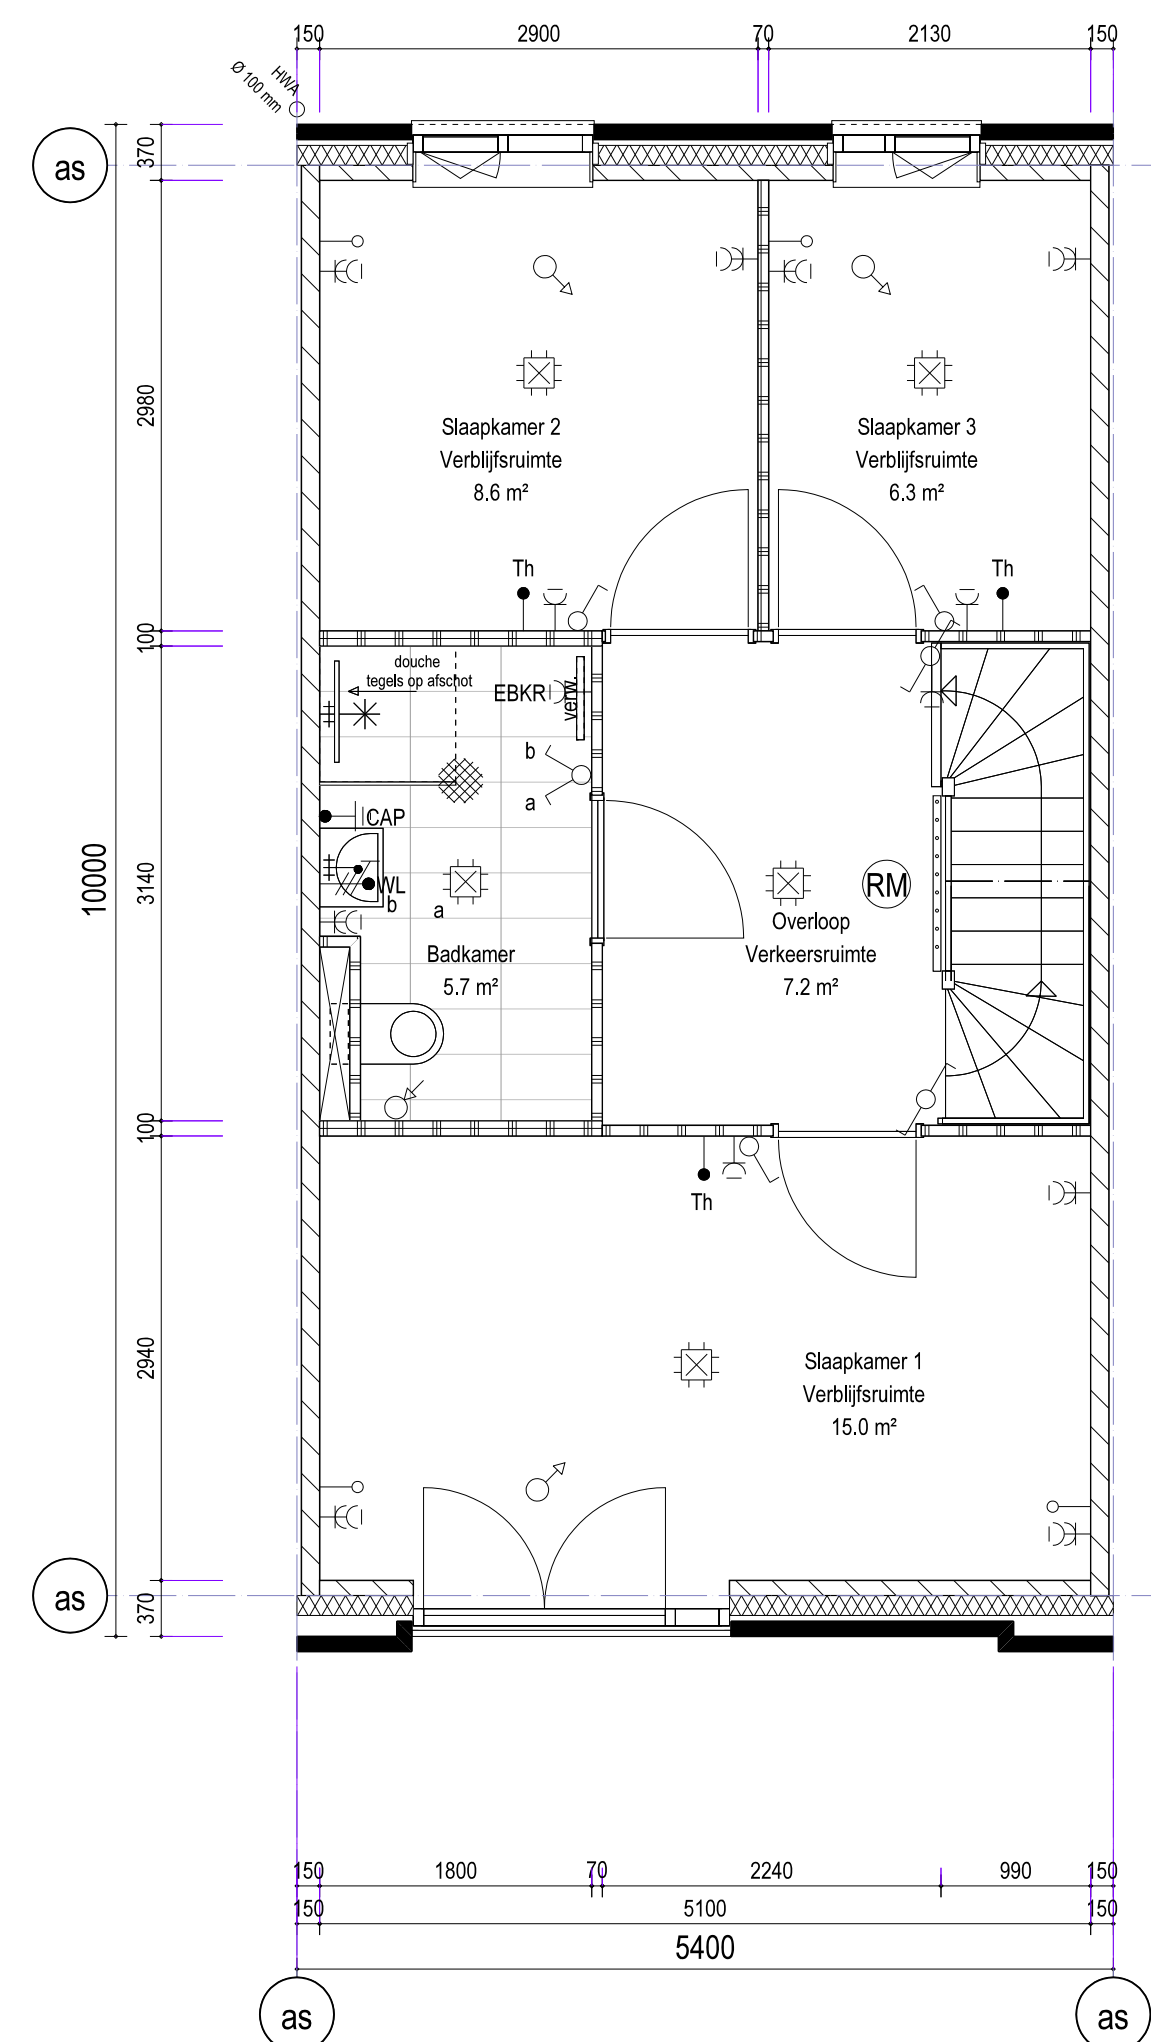


1e Verdieping schaal 1: 50

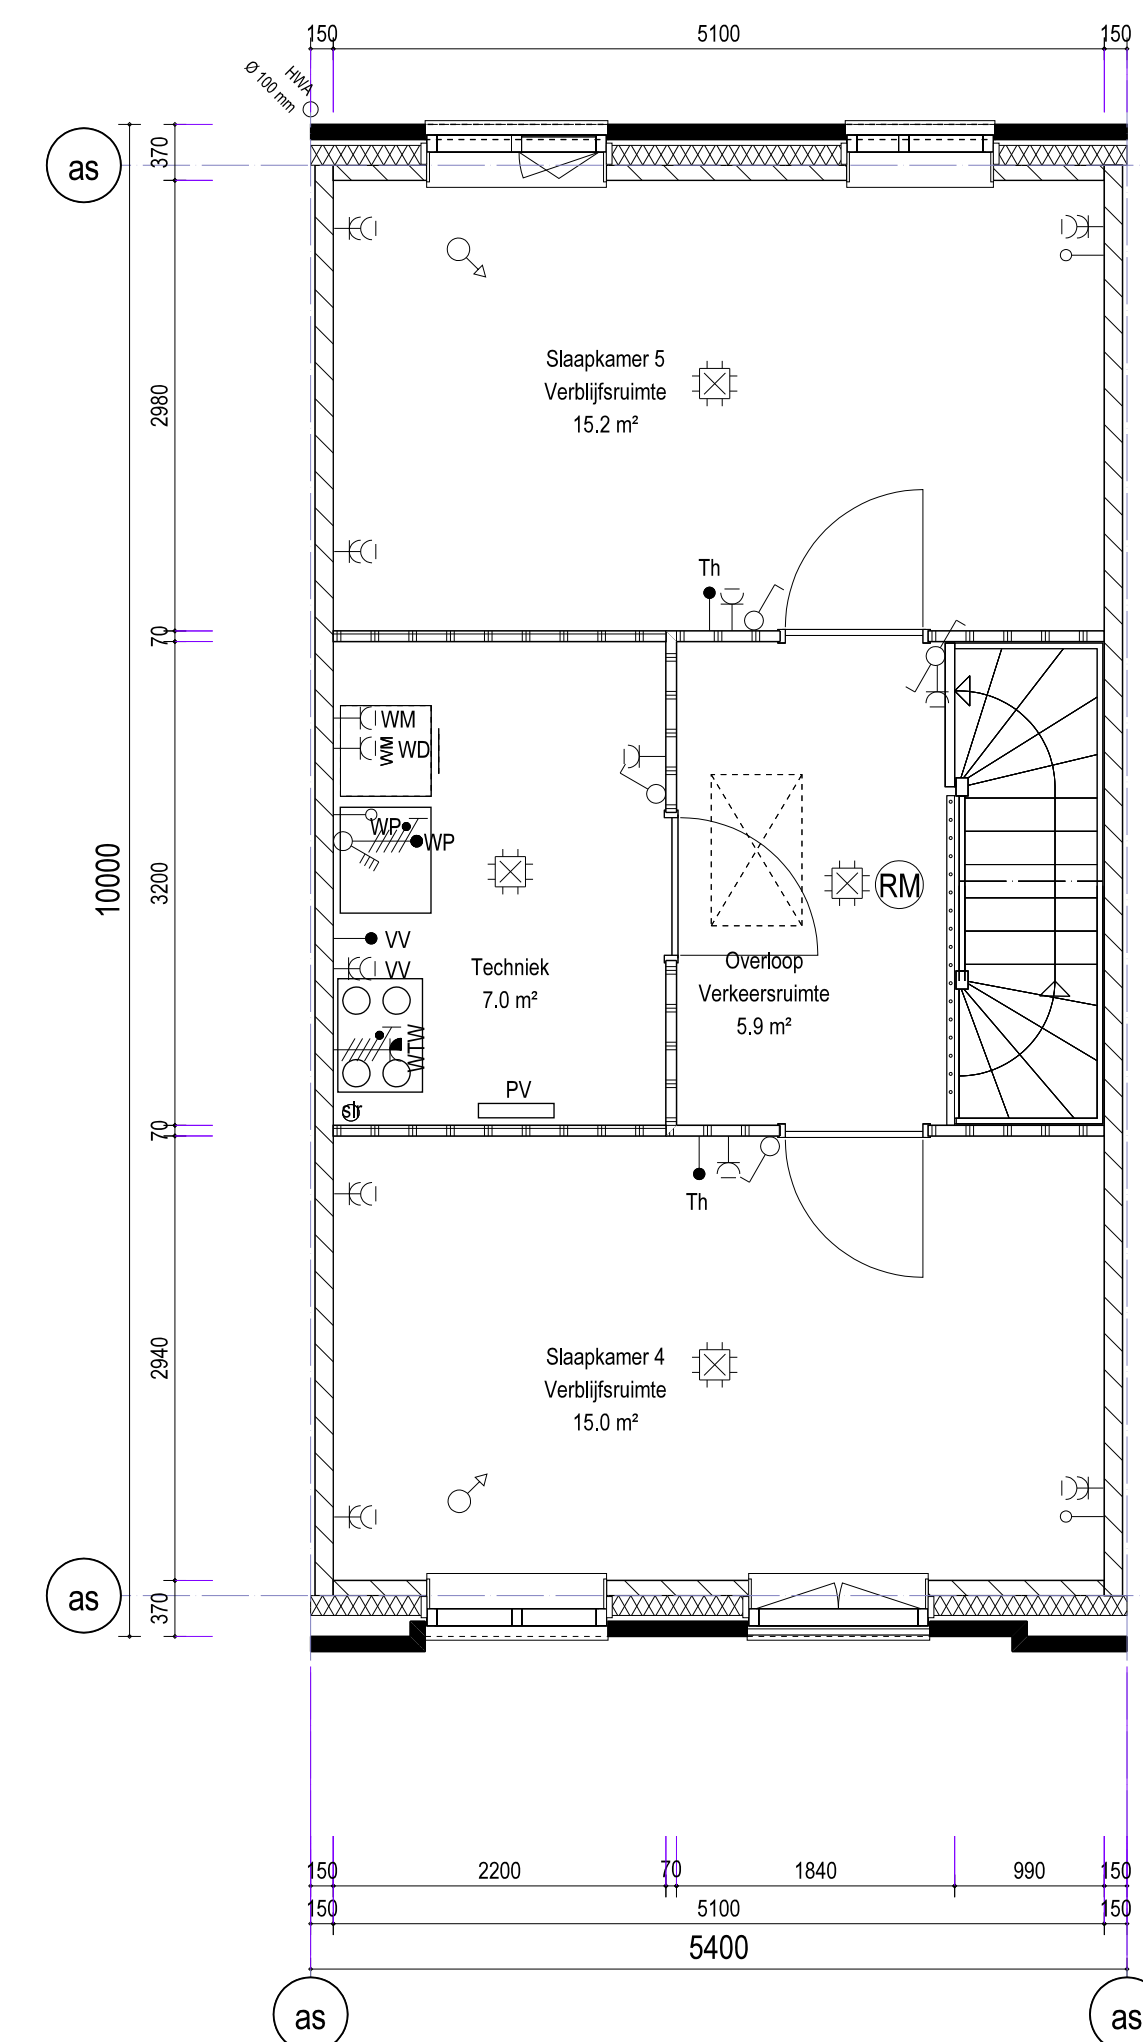

2e Verdieping schaal 1: 50

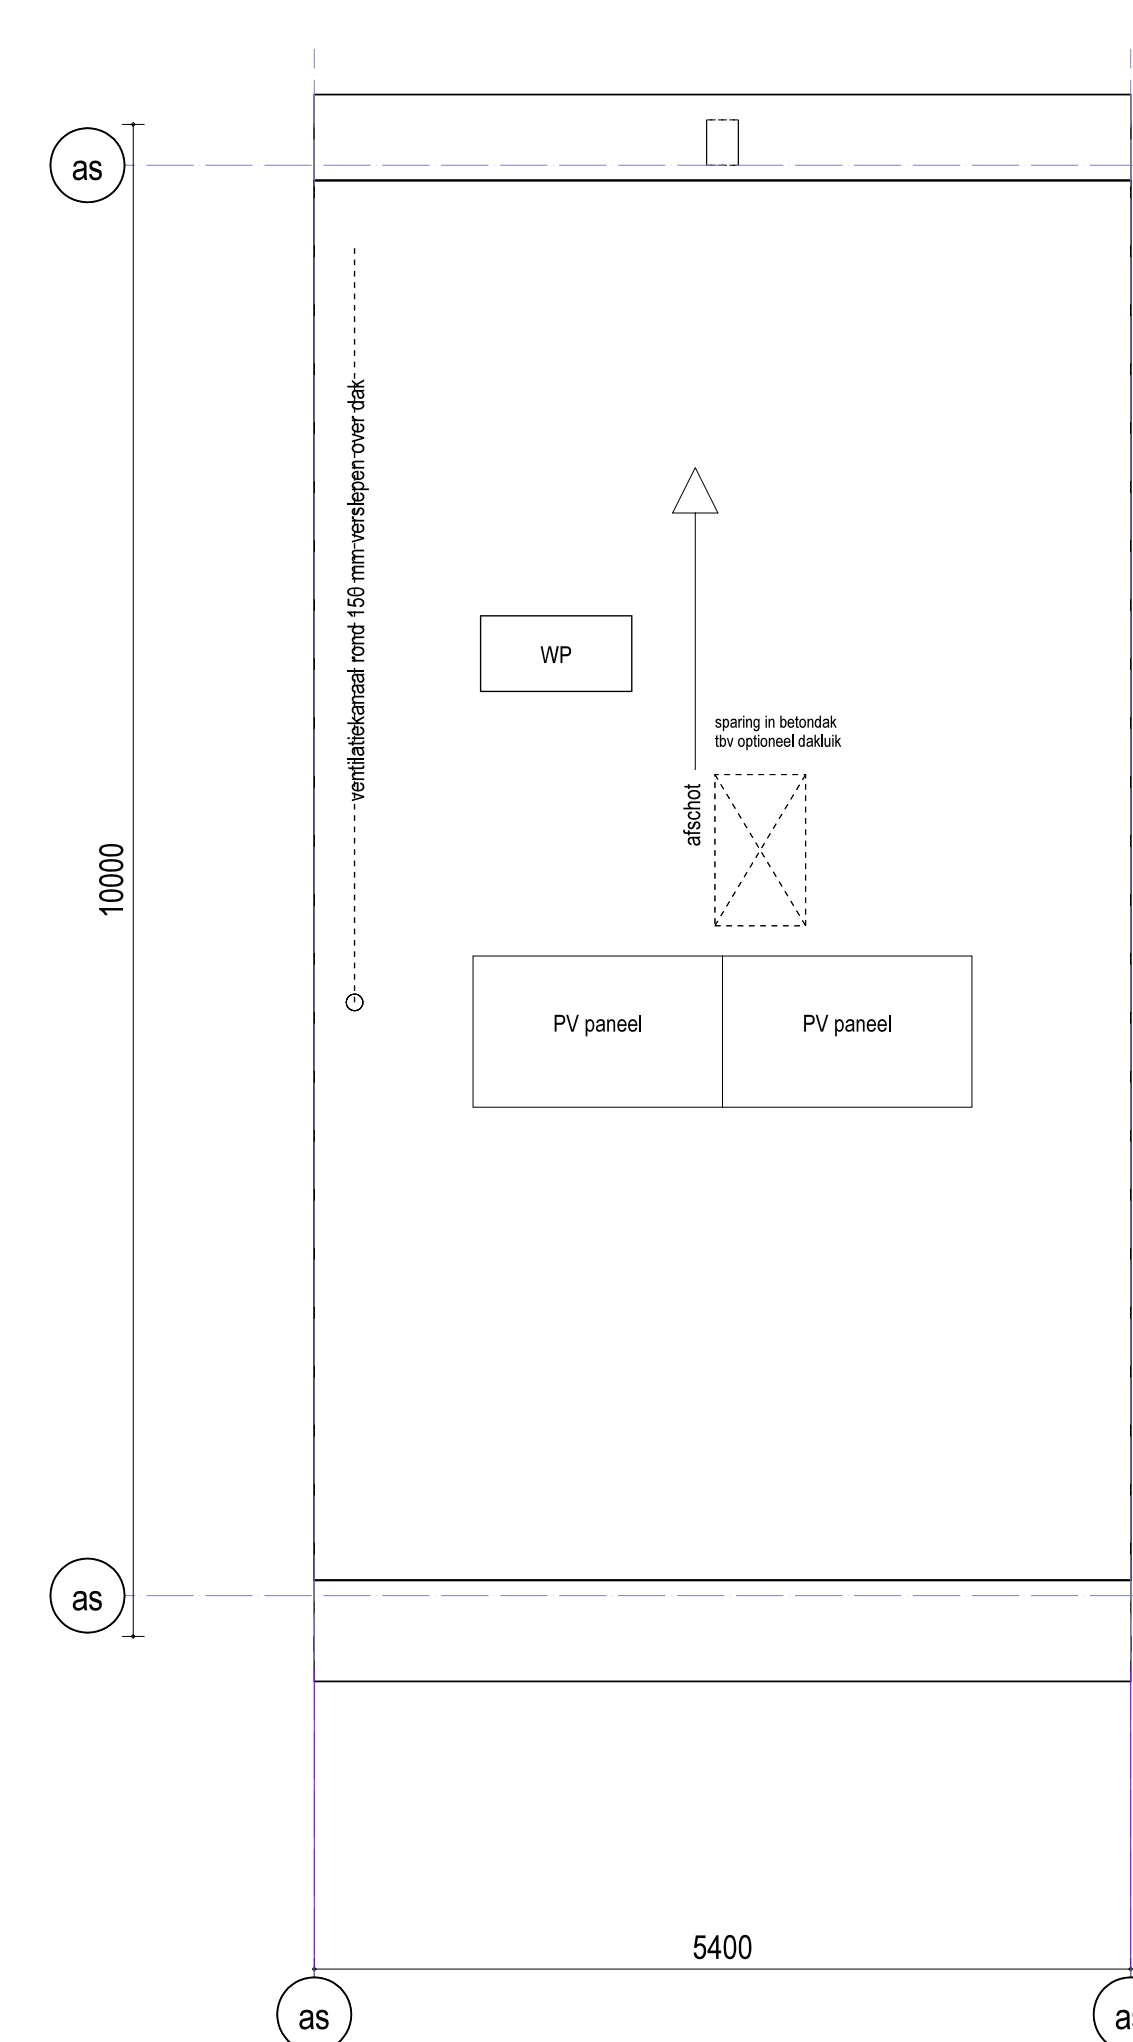

Dakaanzicht schaal 1: 50

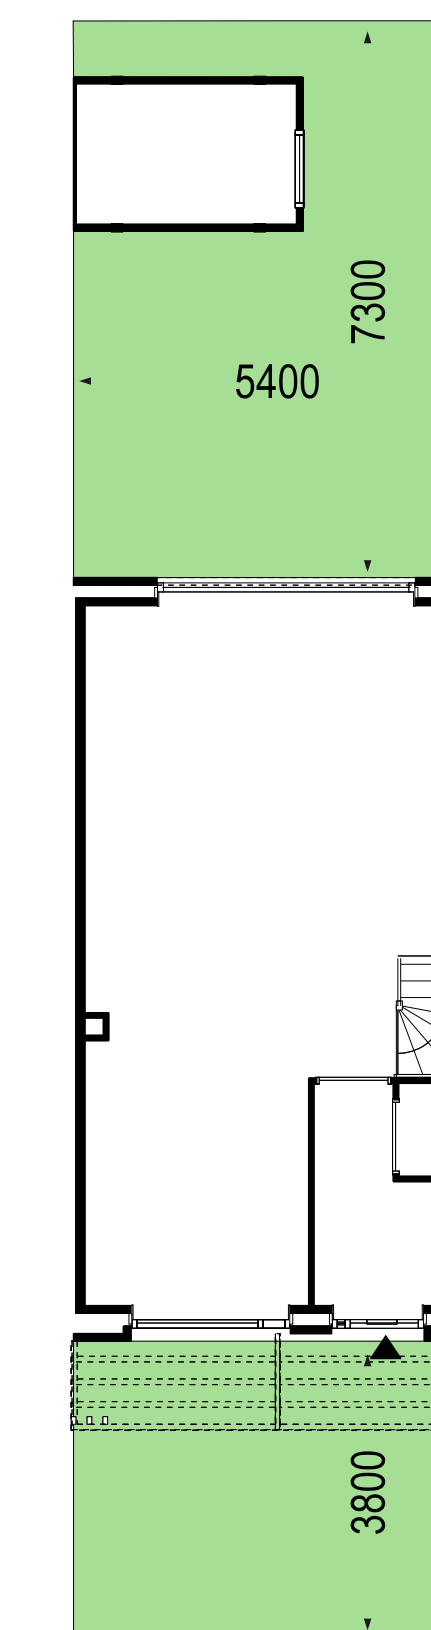

Kavel schaal 1: 100
De maatvoering is globaal.

RENNOOI:

- Baksteen metselwerk (kleur conform kleur- en materiaalstaat)
- Kalkzandsteen (100-120 mm.)
- Separate Gibo (70-100 mm.)
- Separate Gibo (70-100 mm.) t.p.v. -20dB eis
- Prefab beton 150 mm.
- HWA
- Hemelwaterafvoer (diameter N.T.B.)
- Noodoverloop op het dak
- Opstelplaats wasmachine
- Ruimte reservering warmtepomp
- Ruimte reservering warmteterugwin unit
- Positie inspectieluik
- Standleiding roering
- Mechanische ventilatie, inblaasventiel
- Mechanische ventilatie, afzuigventiel
- Kozijn en beglazing 30 minuten brandwerend

ELEKTRISCHE INSTALLATIES (CONFORM NEN-1010)

- Verdeelrichting
- Schakelaar, 1-polig, wissel-, serie-, kruis-
- Combi Wisselschakelaar -wandcontactdoos 1 / 2-voudig met beschermingscontact
- Centraaldoos t.b.v. lichtpunt
- Aansluitdoos t.b.v. wandlichtpunt (excl. armatuur)
- Armatuur op schemerschakeling
- Wandcontactdoos enkel / dubbel met beschermingscontact
- Perflexcontactdoos 3 fasen, nul en beschermingscontact
- Voeding/aansluitpunt warmtepomp 400/230V, inclusief werkschakelaar 4P
- 3-standen schakelaar t.b.v. MV/WTW
- Perflexcontactdoos t.b.v. aansluiten 3-standen schakelaar MV/WTW (230V)
- Optische rookmelder (NEN2555)
- Deurbel
- Aansluitpunt CAI naar meterkast
- Aansluitpunt telefoon/data (LTP), naar meterkast
- Loze leiding, voorzien van trekdraad naar meterkast
- Thermostaat (signaalkabel naar vloerverwarmingsverdelers (VV))
- CO2-sensor bedraad
- Centraal aardpunt (Conform NEN 1010)
- Aardmat
- WTW ventiel in plafond - uitblaas
- WTW ventiel in plafond - aanzuig

Afkortingen:

AFZ	Afzuigkap	VV	Vloerverwarming verdelers
CO2	CO2-sensor 230V (draadloos)	VW	Vaakwasser
EBKR	Elektrische badkamer radiator	WD	Wasdroger
KK	Koelkast	WL	Wandlamp
KP	(Inductie)kookplaat	WM	Wasmachine
M	Magnetron	WP	Warmtepomp
M/OVEN	Magnetron/Oven	WTW	WTW-unit

Montagehoogten:

WCD woonkamer, slaapkamers	300 mm	Doos voor wasmachine/droger	1250 mm
WCD boven aanrecht	1200 mm	Aansluitpunt thermostaat	1500 mm
Doos voor aansluiting afzuigkap	1920 mm	Lichschakelaar	1050 mm
Doos voor CAI en data	300 mm	CO2 opnemer	1500 mm
Doos voor koelkast	100 mm		

OPMERKINGEN:

De op tekening aangegeven kleuren zijn indicatief de exacte kleur is aangegeven op de kleur- en materiaalstaat
De kleur van het metselwerk is in werkelijkheid meer gemêleerd,
Peil = 0 = b.k. afgewerkte begane grond vloer
Alle maten zijn in mm, tenzij anders aangegeven.
Maten zijn circa maten.
Aan de maatvoering kunnen geen rechten ontleend worden.



Situatie schaal 1:1000



DE BLAAUWE HAAN

project: 35 woningen De Blaauwe Haan te Gouda	werksnummer: 2028
ontwerper: Verkoop contract tekening Bouwnummer 14	bladnr: VK-14
opdrachtgever: 	schaal: 1:50/100
	afmeting: A0(1189*940)
	datum: 07-10-2021
	gewijzigd: a - b - c - d -