

21 tel 04100


MONUMENTENCOMMISSIE

ACCOORD

ADVIES NR.

d.d.

10/2/08

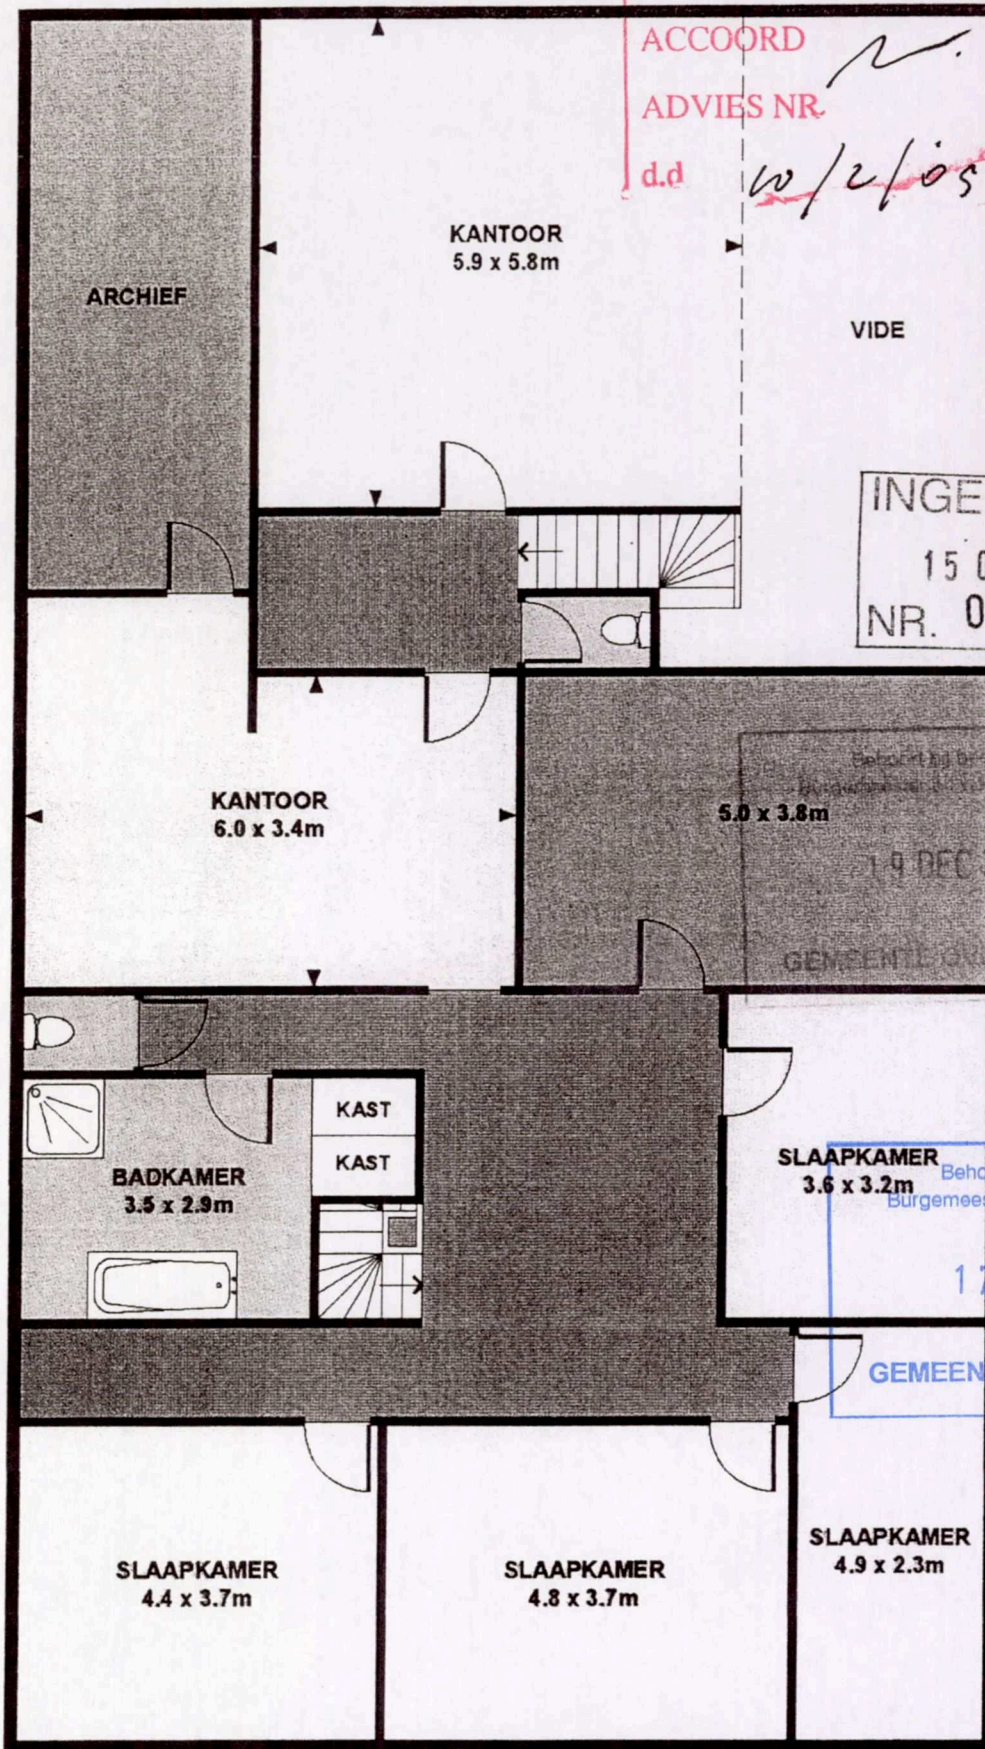

INGEKOMEN
 15 OCT. 2008
 NR. 080592


19 DEC 2008
 GEMEENTE OVERBETUWE

Behoort bij besluit van
 Burgemeester en wethouders d.d.
 17 FEB 2009
 GEMEENTE OVERBETUWE

① * tekening voor de aanpassing ②

DORPSSTRAAT 27 TE SLIJK EWIJK

Aan de plattegronden kunnen geen rechten worden ontleend. © AllePlattegronden

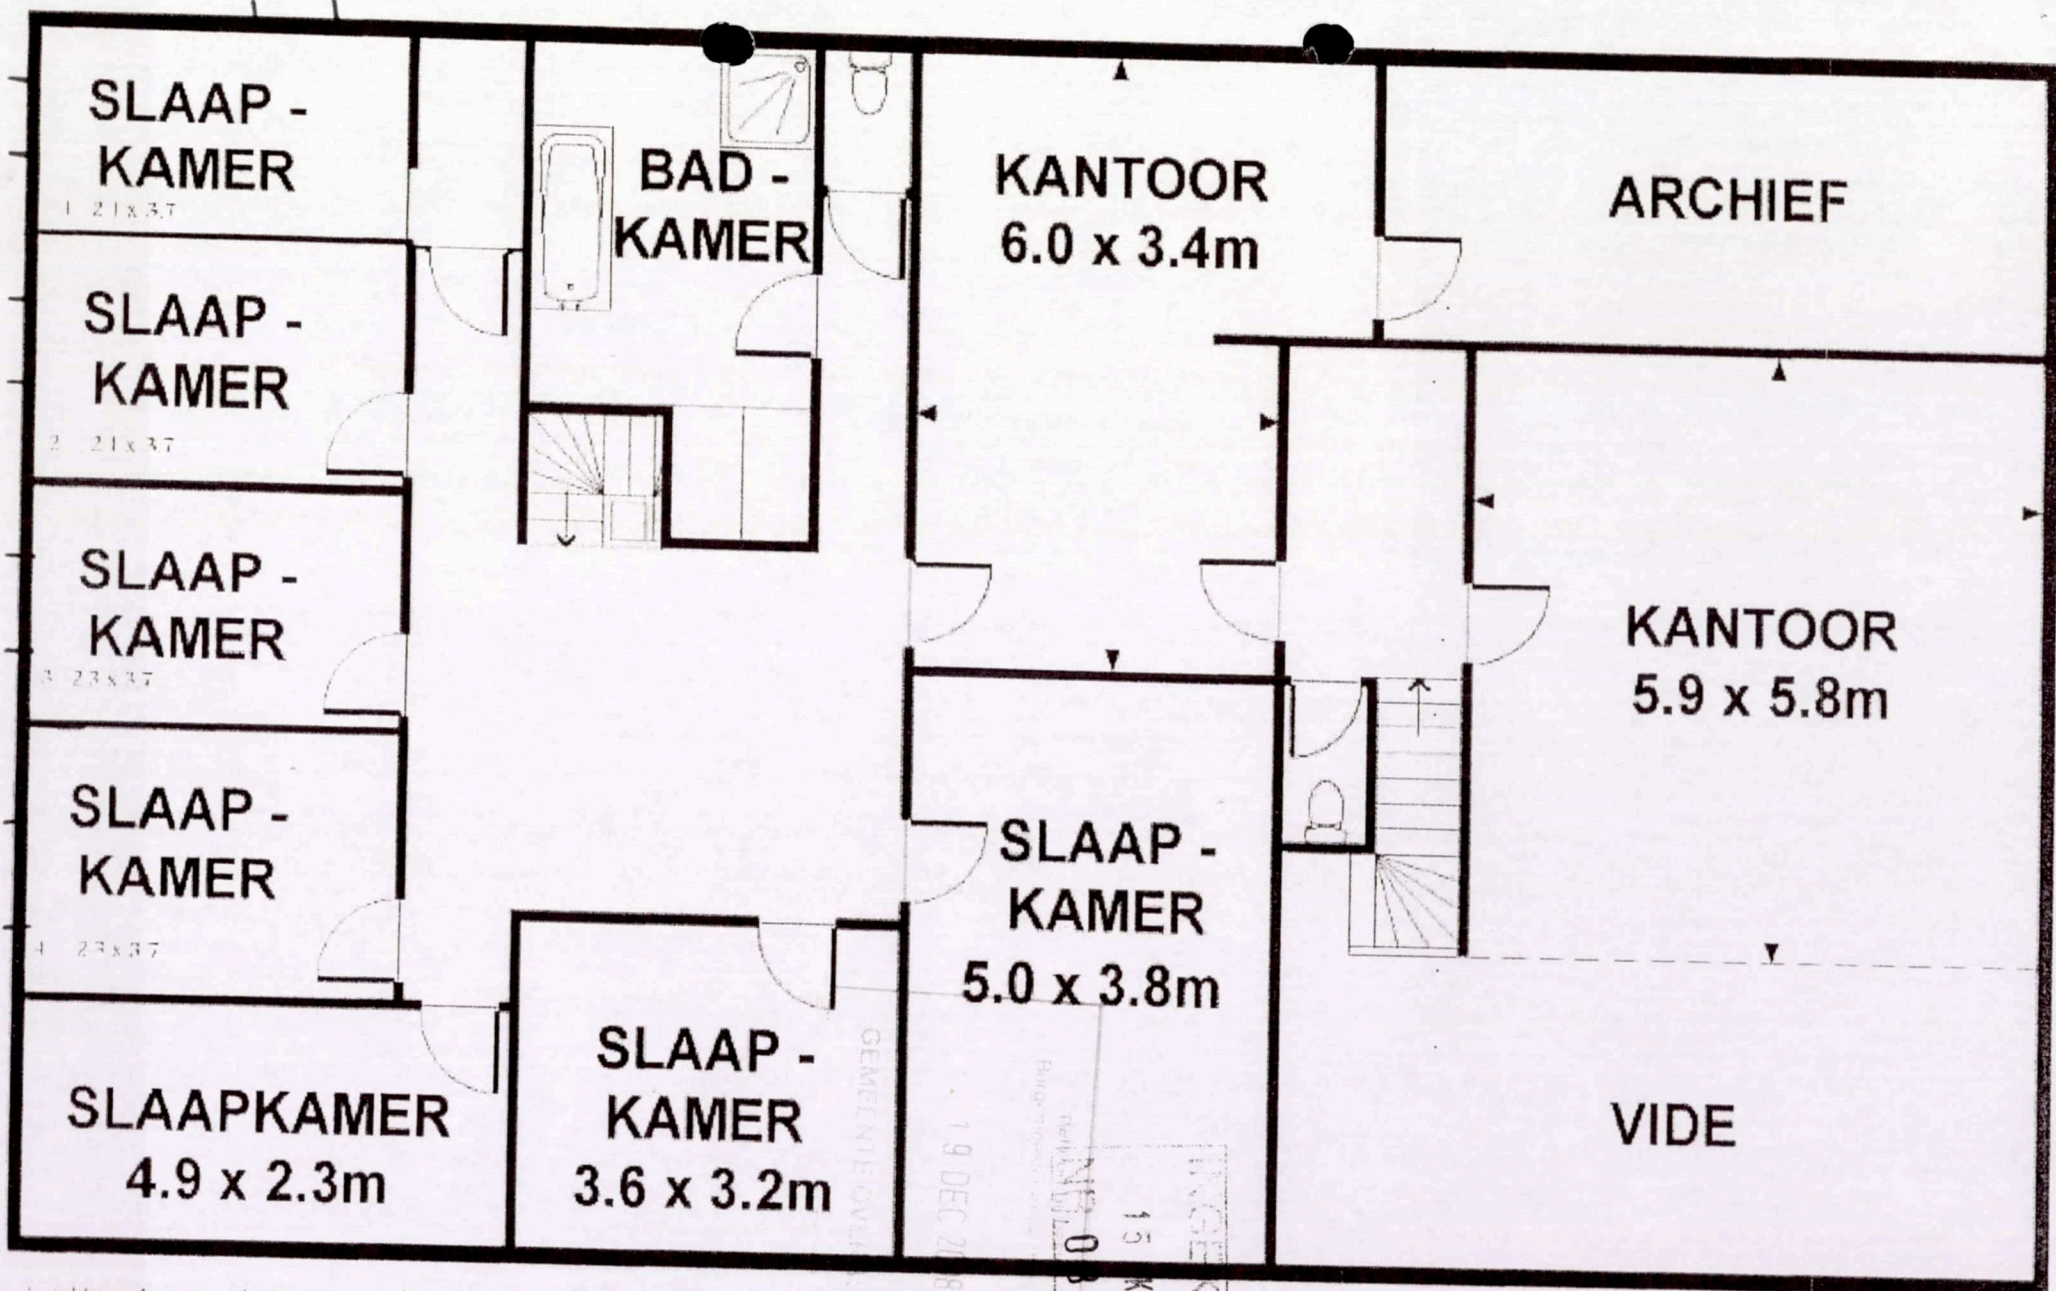


① →


② →


- 1 splitsing dmv wand - Deur
- 2 splitsing dmv wand
- 3 splitsing dmv wand - Deur

* na de aanpassing

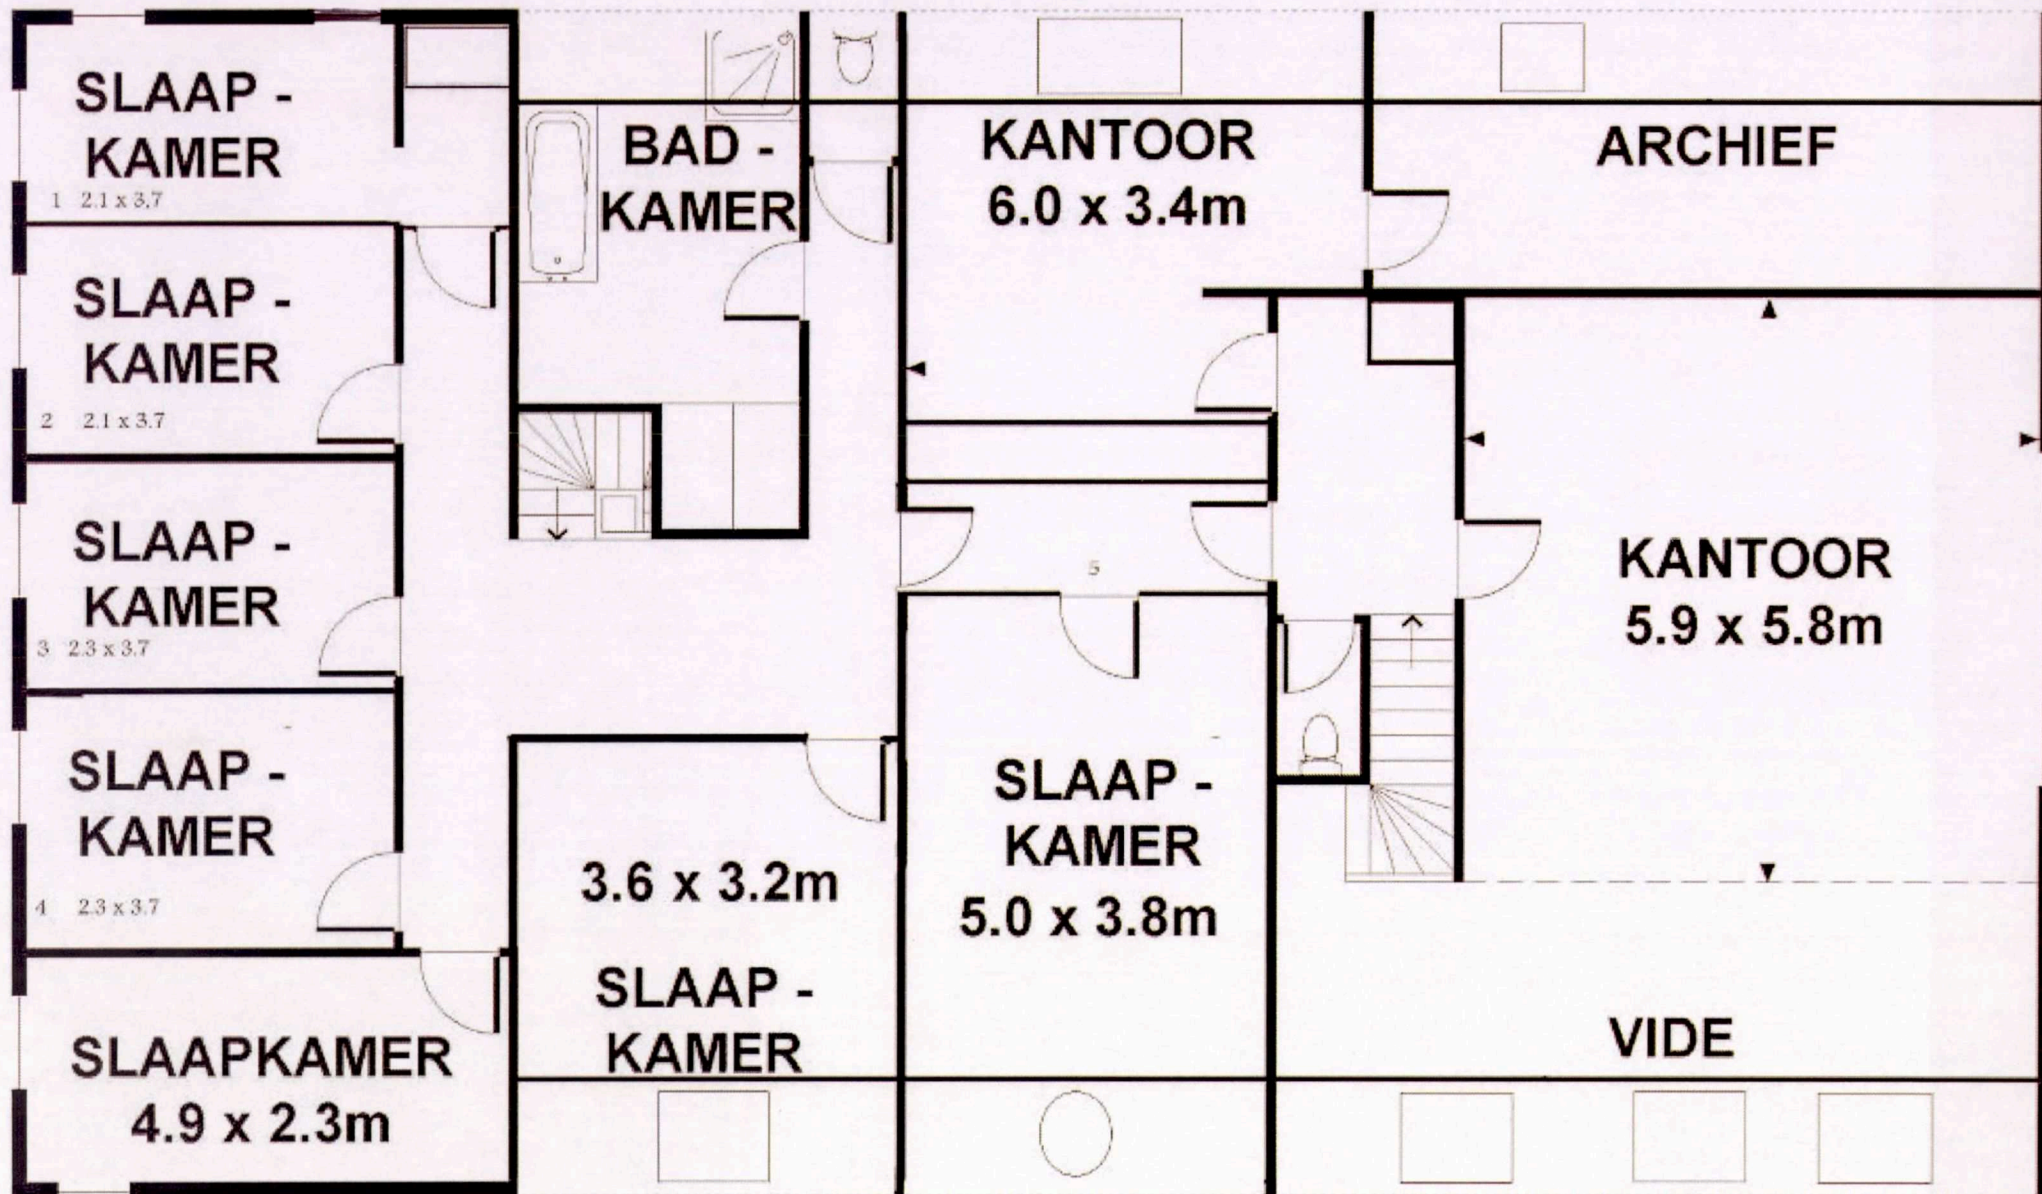


- 1- splitsing d.m.v. wand - Deur
- 2- splitsing d.m.v. wand
- 3- splitsing d.m.v. wand+ Deur
- 5- splitsing d.m.v. wand - Deur

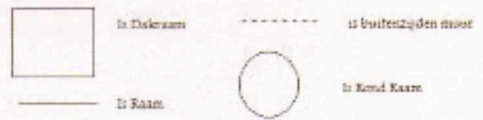

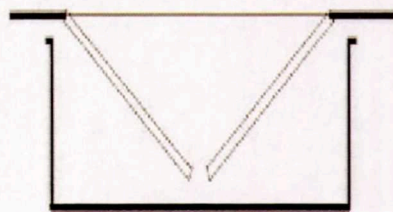


v.b. 1 - rechthoekige beugel

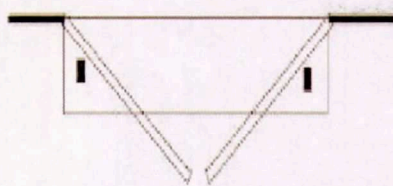


v.b. 2 - raamstepper op kozijn



v.b. 2 - ronde beugel

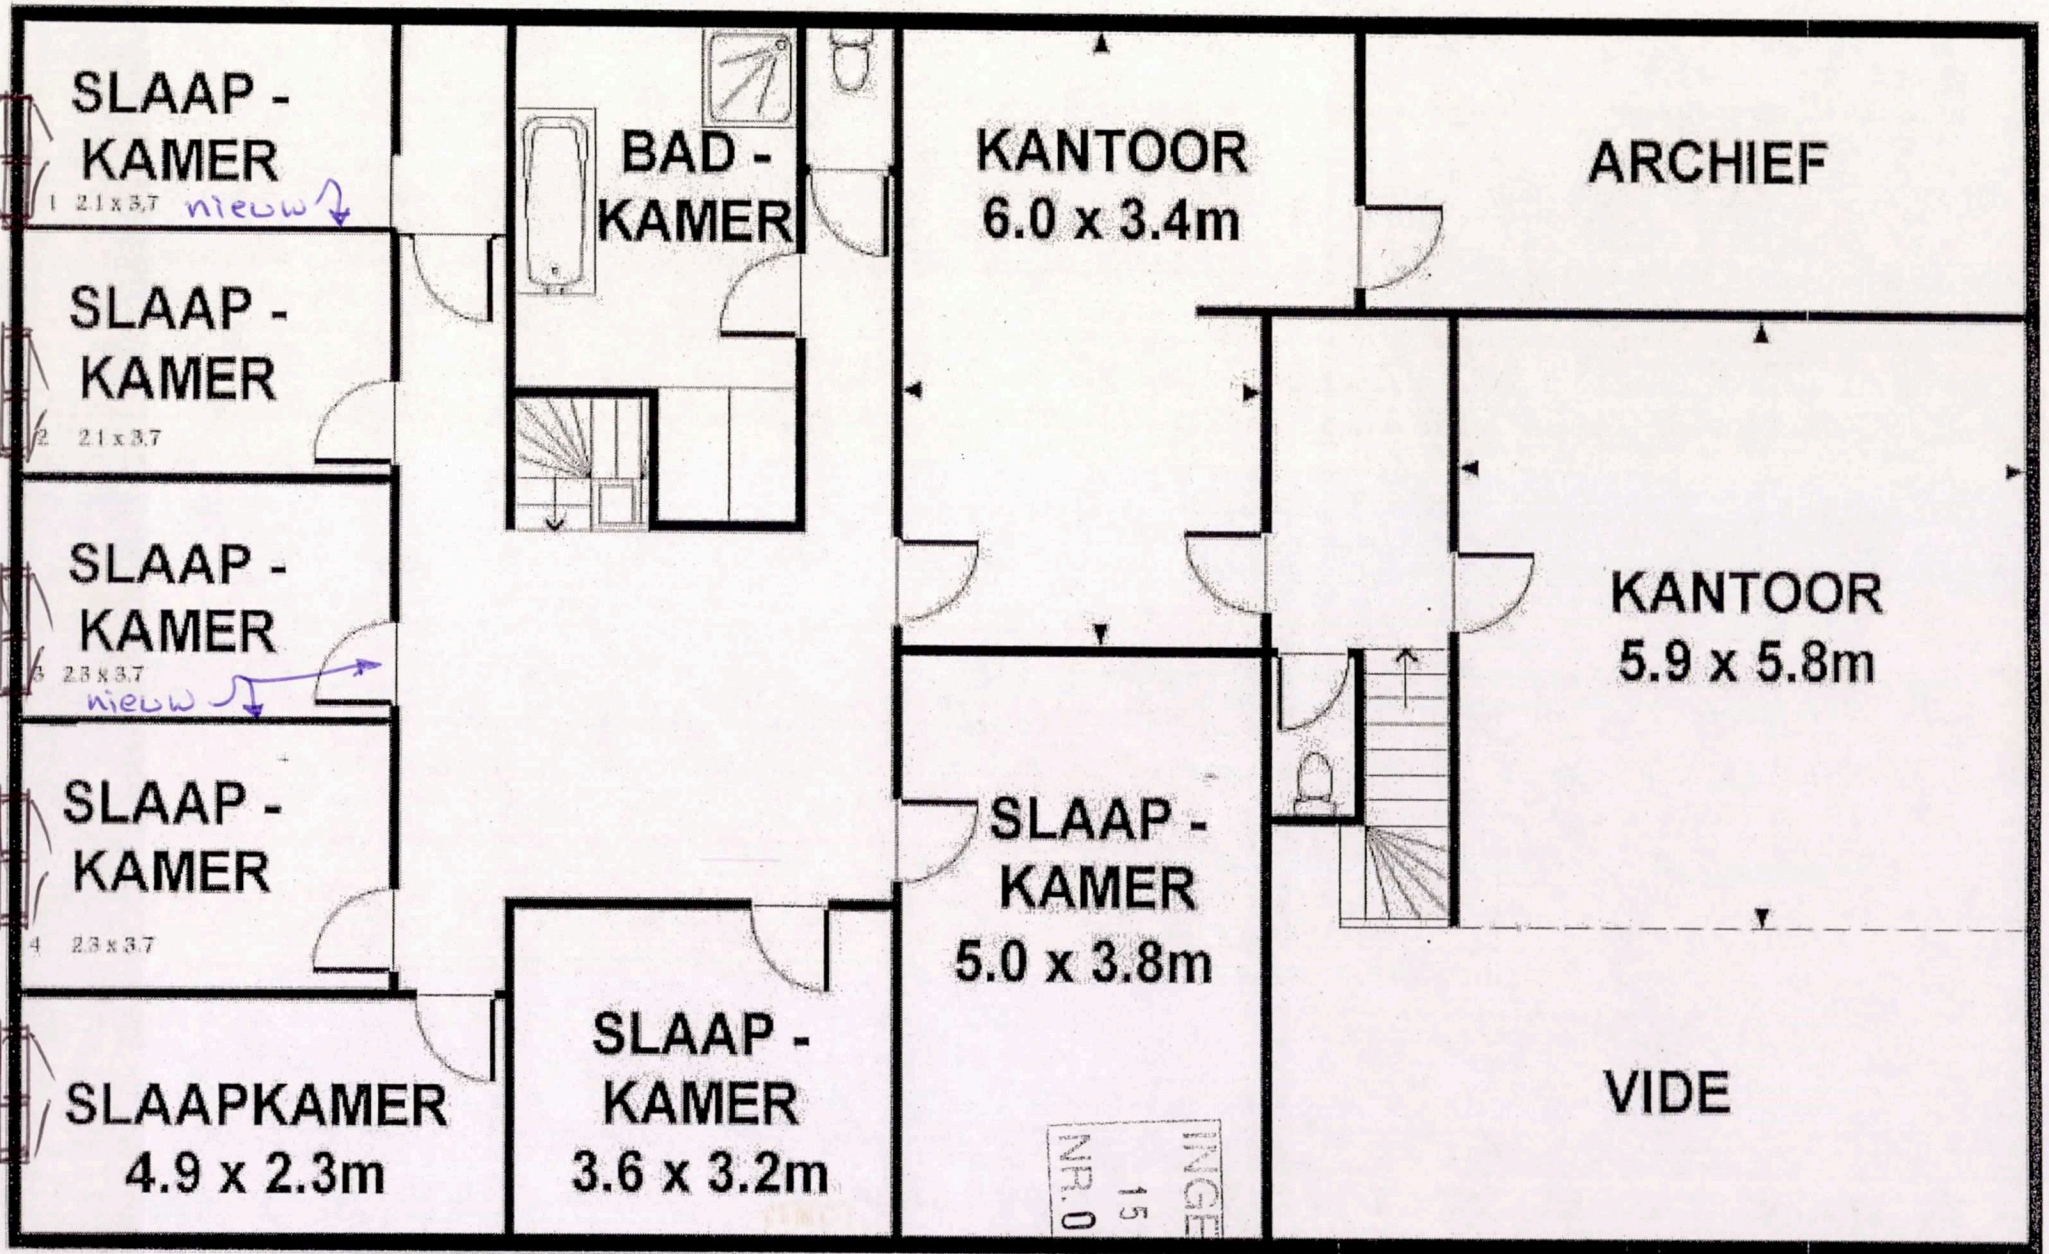


- 1- splitsing d.m.v. wand + Deur
- 2- splitsing d.m.v. wand
- 3- splitsing d.m.v. wand + Deur

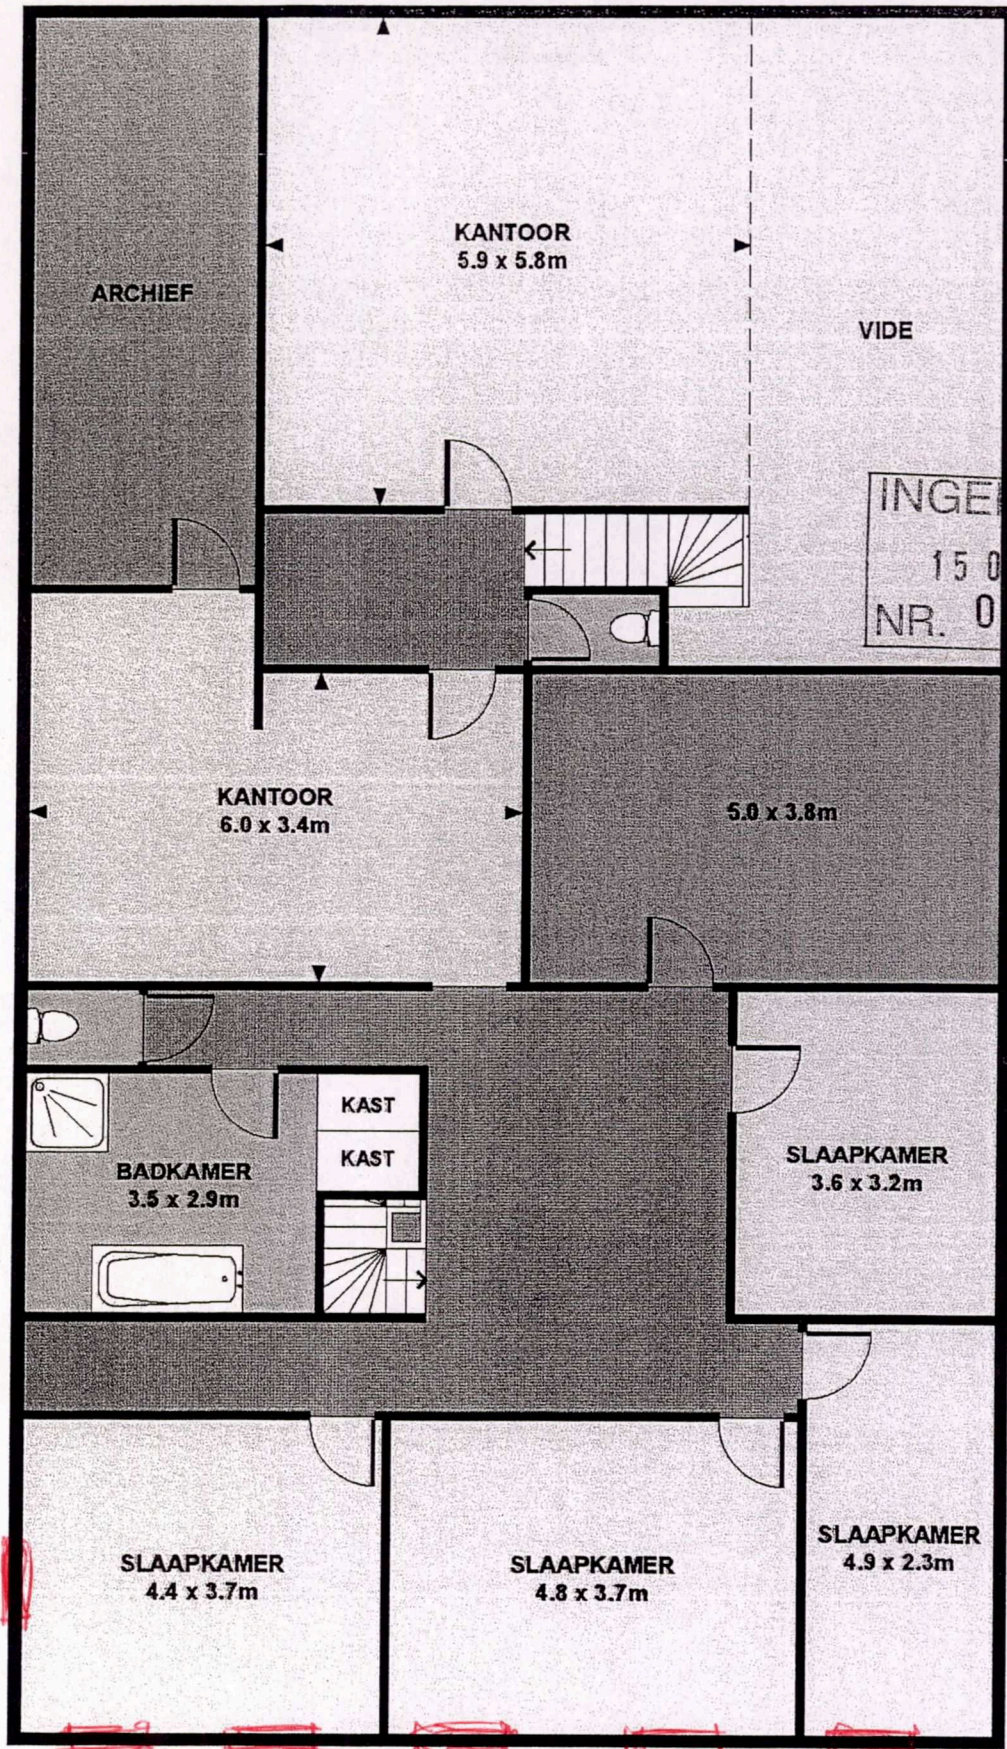

DORPSSTRAAT 27 TE SLIJK EWIIK


Aan de plattegronden kunnen geen rechten worden ontleend. © AllePlattegronden

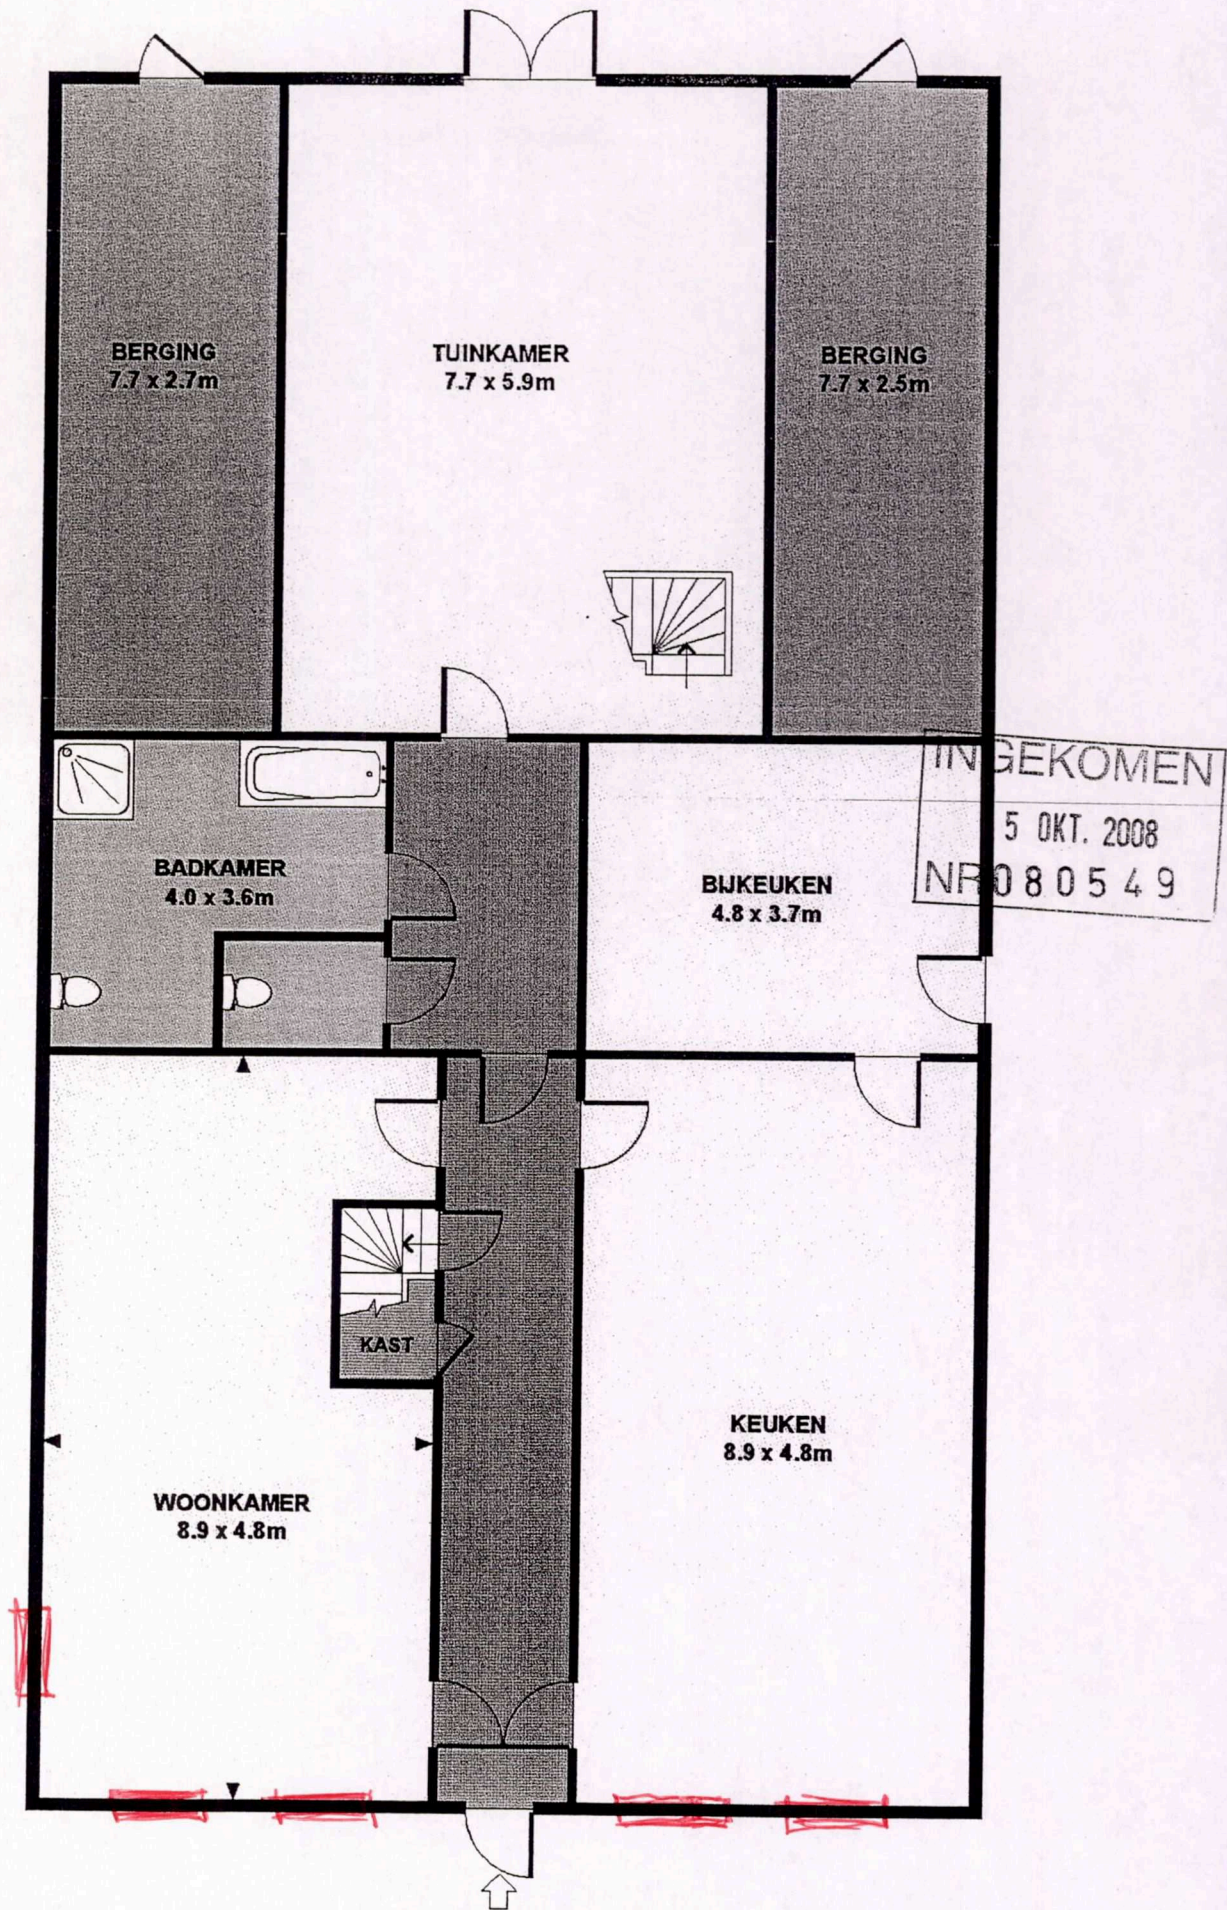

DORPSSTRAAT 27 TE SLIJK EWIJK

Aan de plattegronden kunnen geen rechten worden ontleend. © AllePlattegronden

①

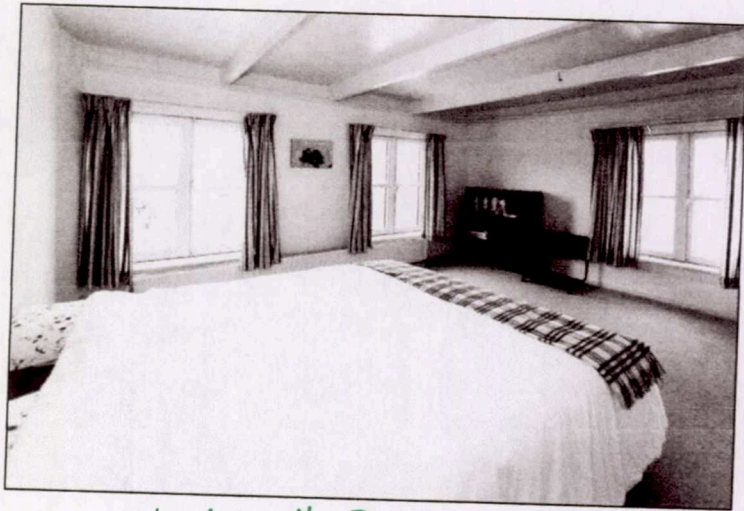

4.40 x 3.70

②



4.80 x 3.70