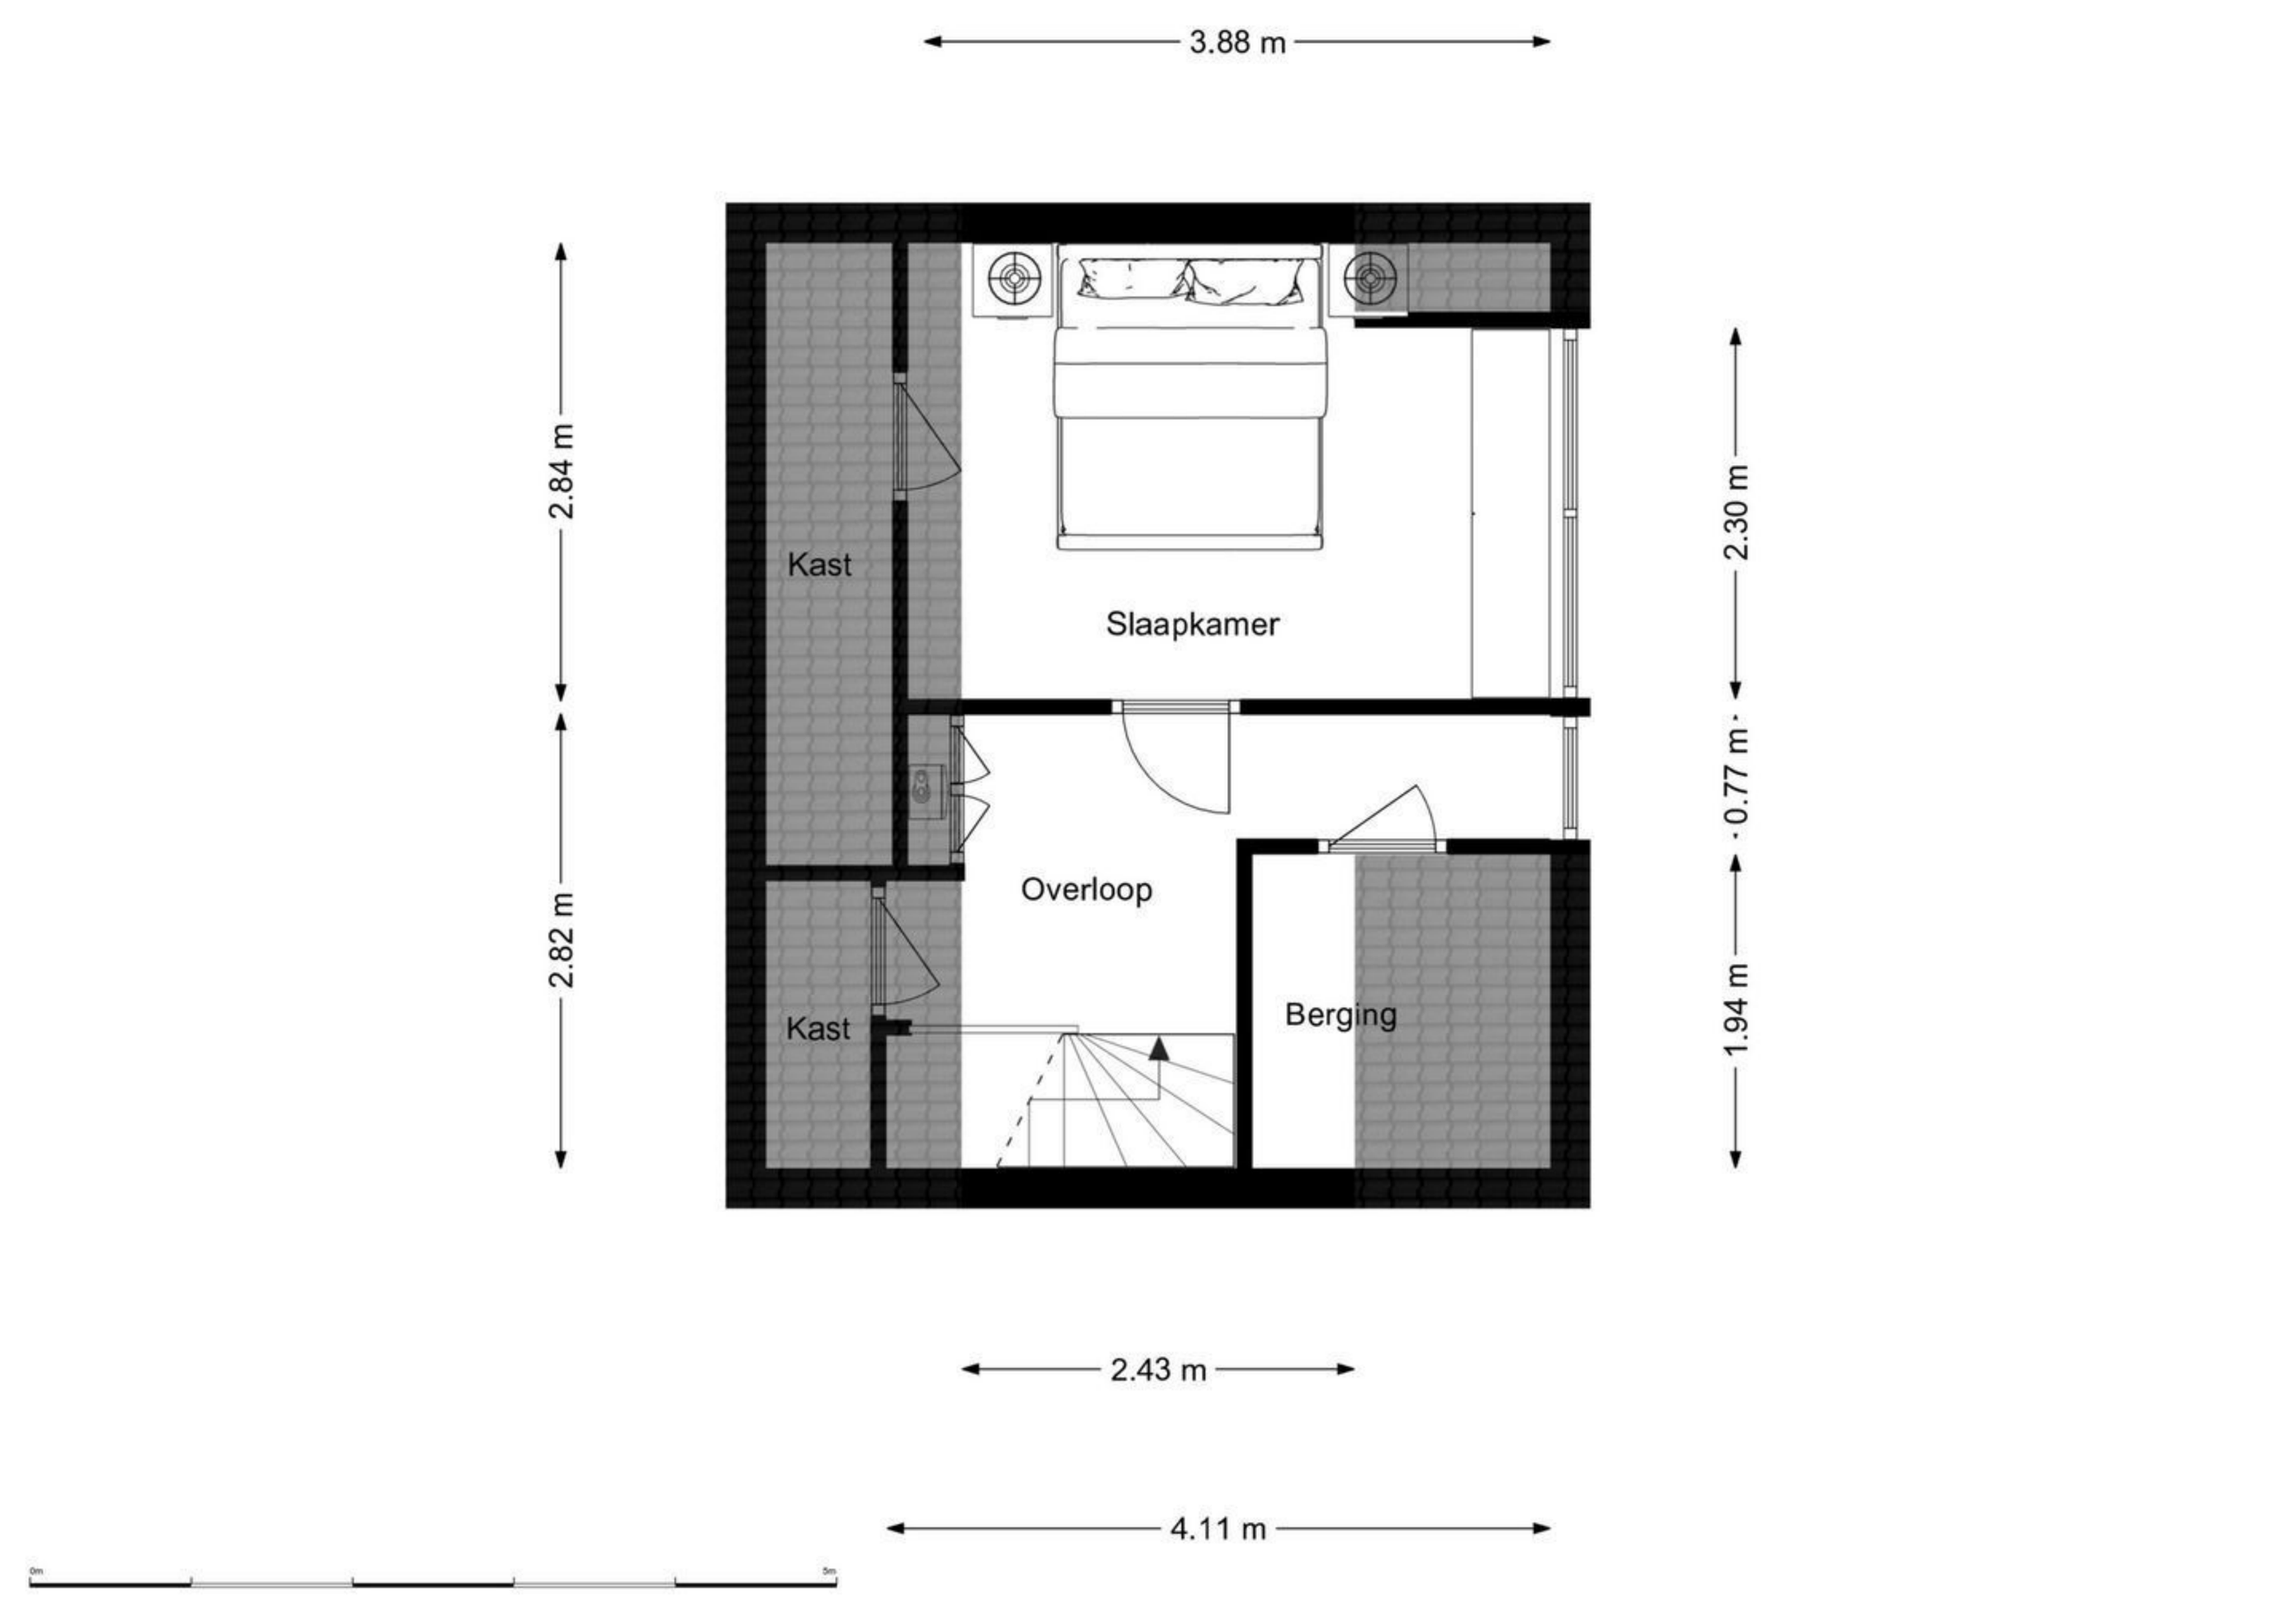

3.88 m
2.84 m
2.82 m
Kast
Slaapkamer
Overloop
Kast
Berging
2.30 m
1.94 m
0.77 m
2.43 m
4.11 m
0m
5m