


1e verdieping

5.77 m

2.16 m

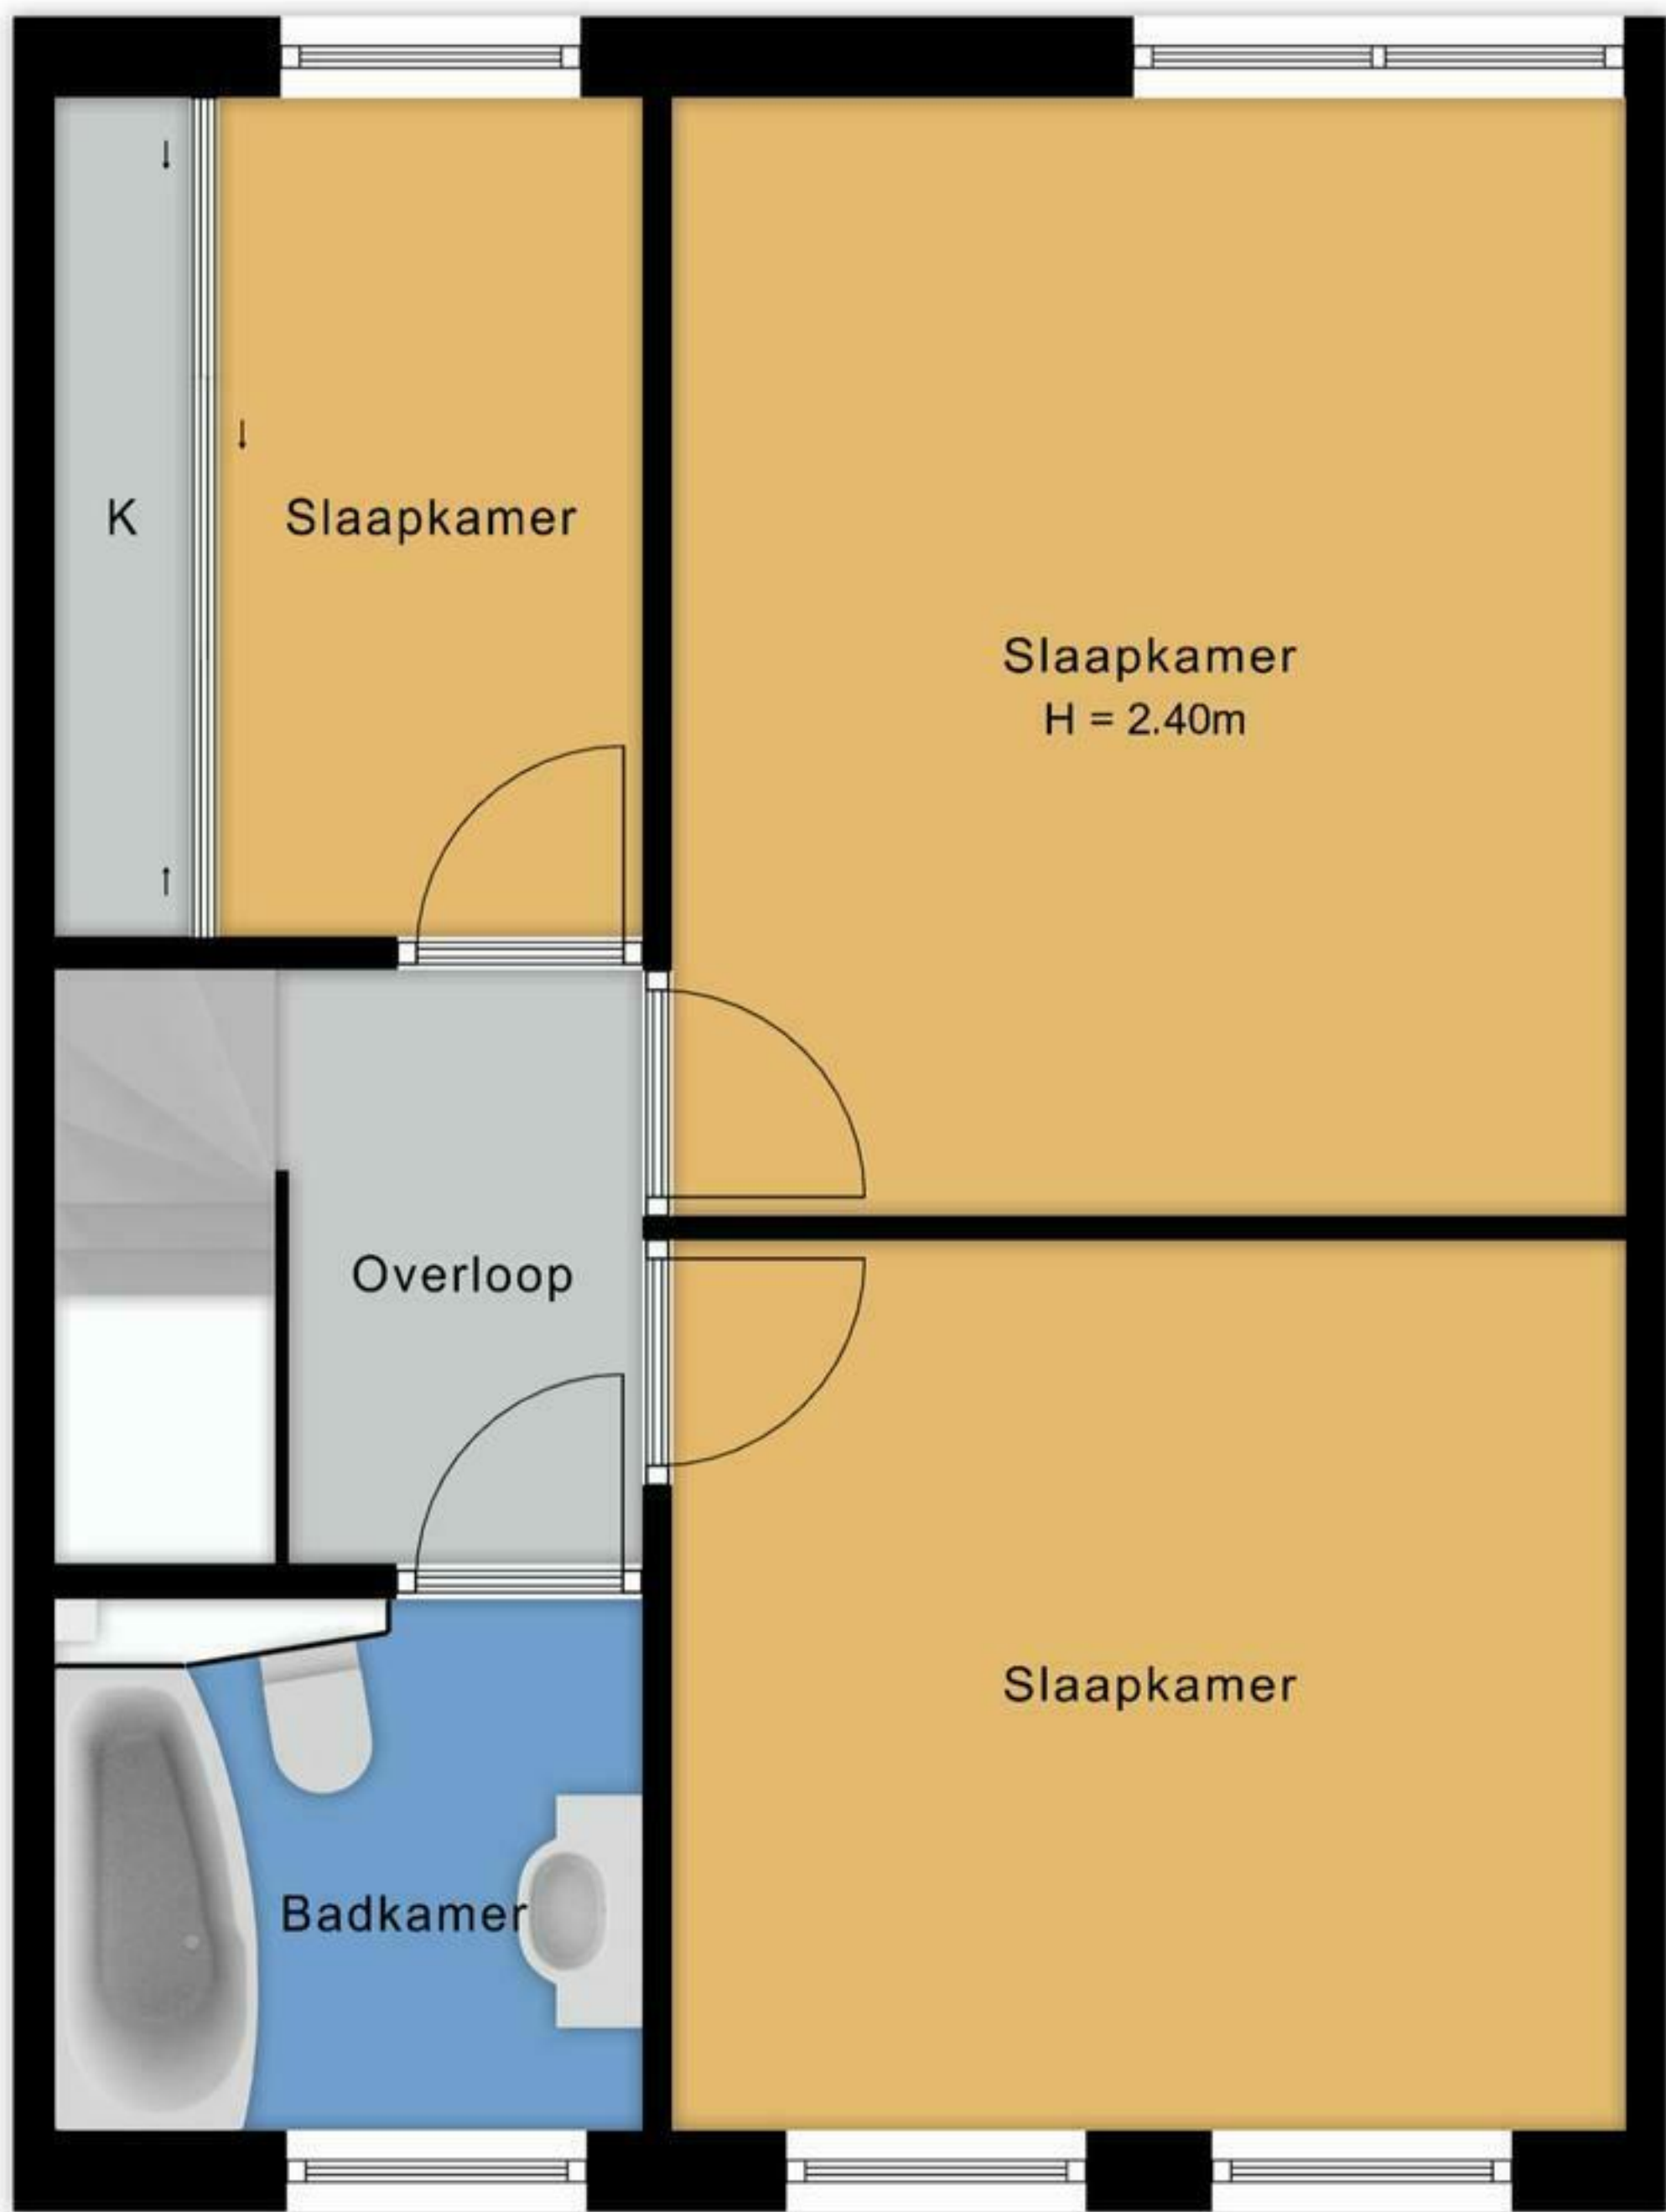

2.09 m

3.50 m

De plattegronden zijn voor promotionele doeleinden en ter indicatie.
Aan de plattegronden kunnen geen rechten worden ontleend.

Begane grond




5.54 m

5.02 m

4.51 m

9.50 m

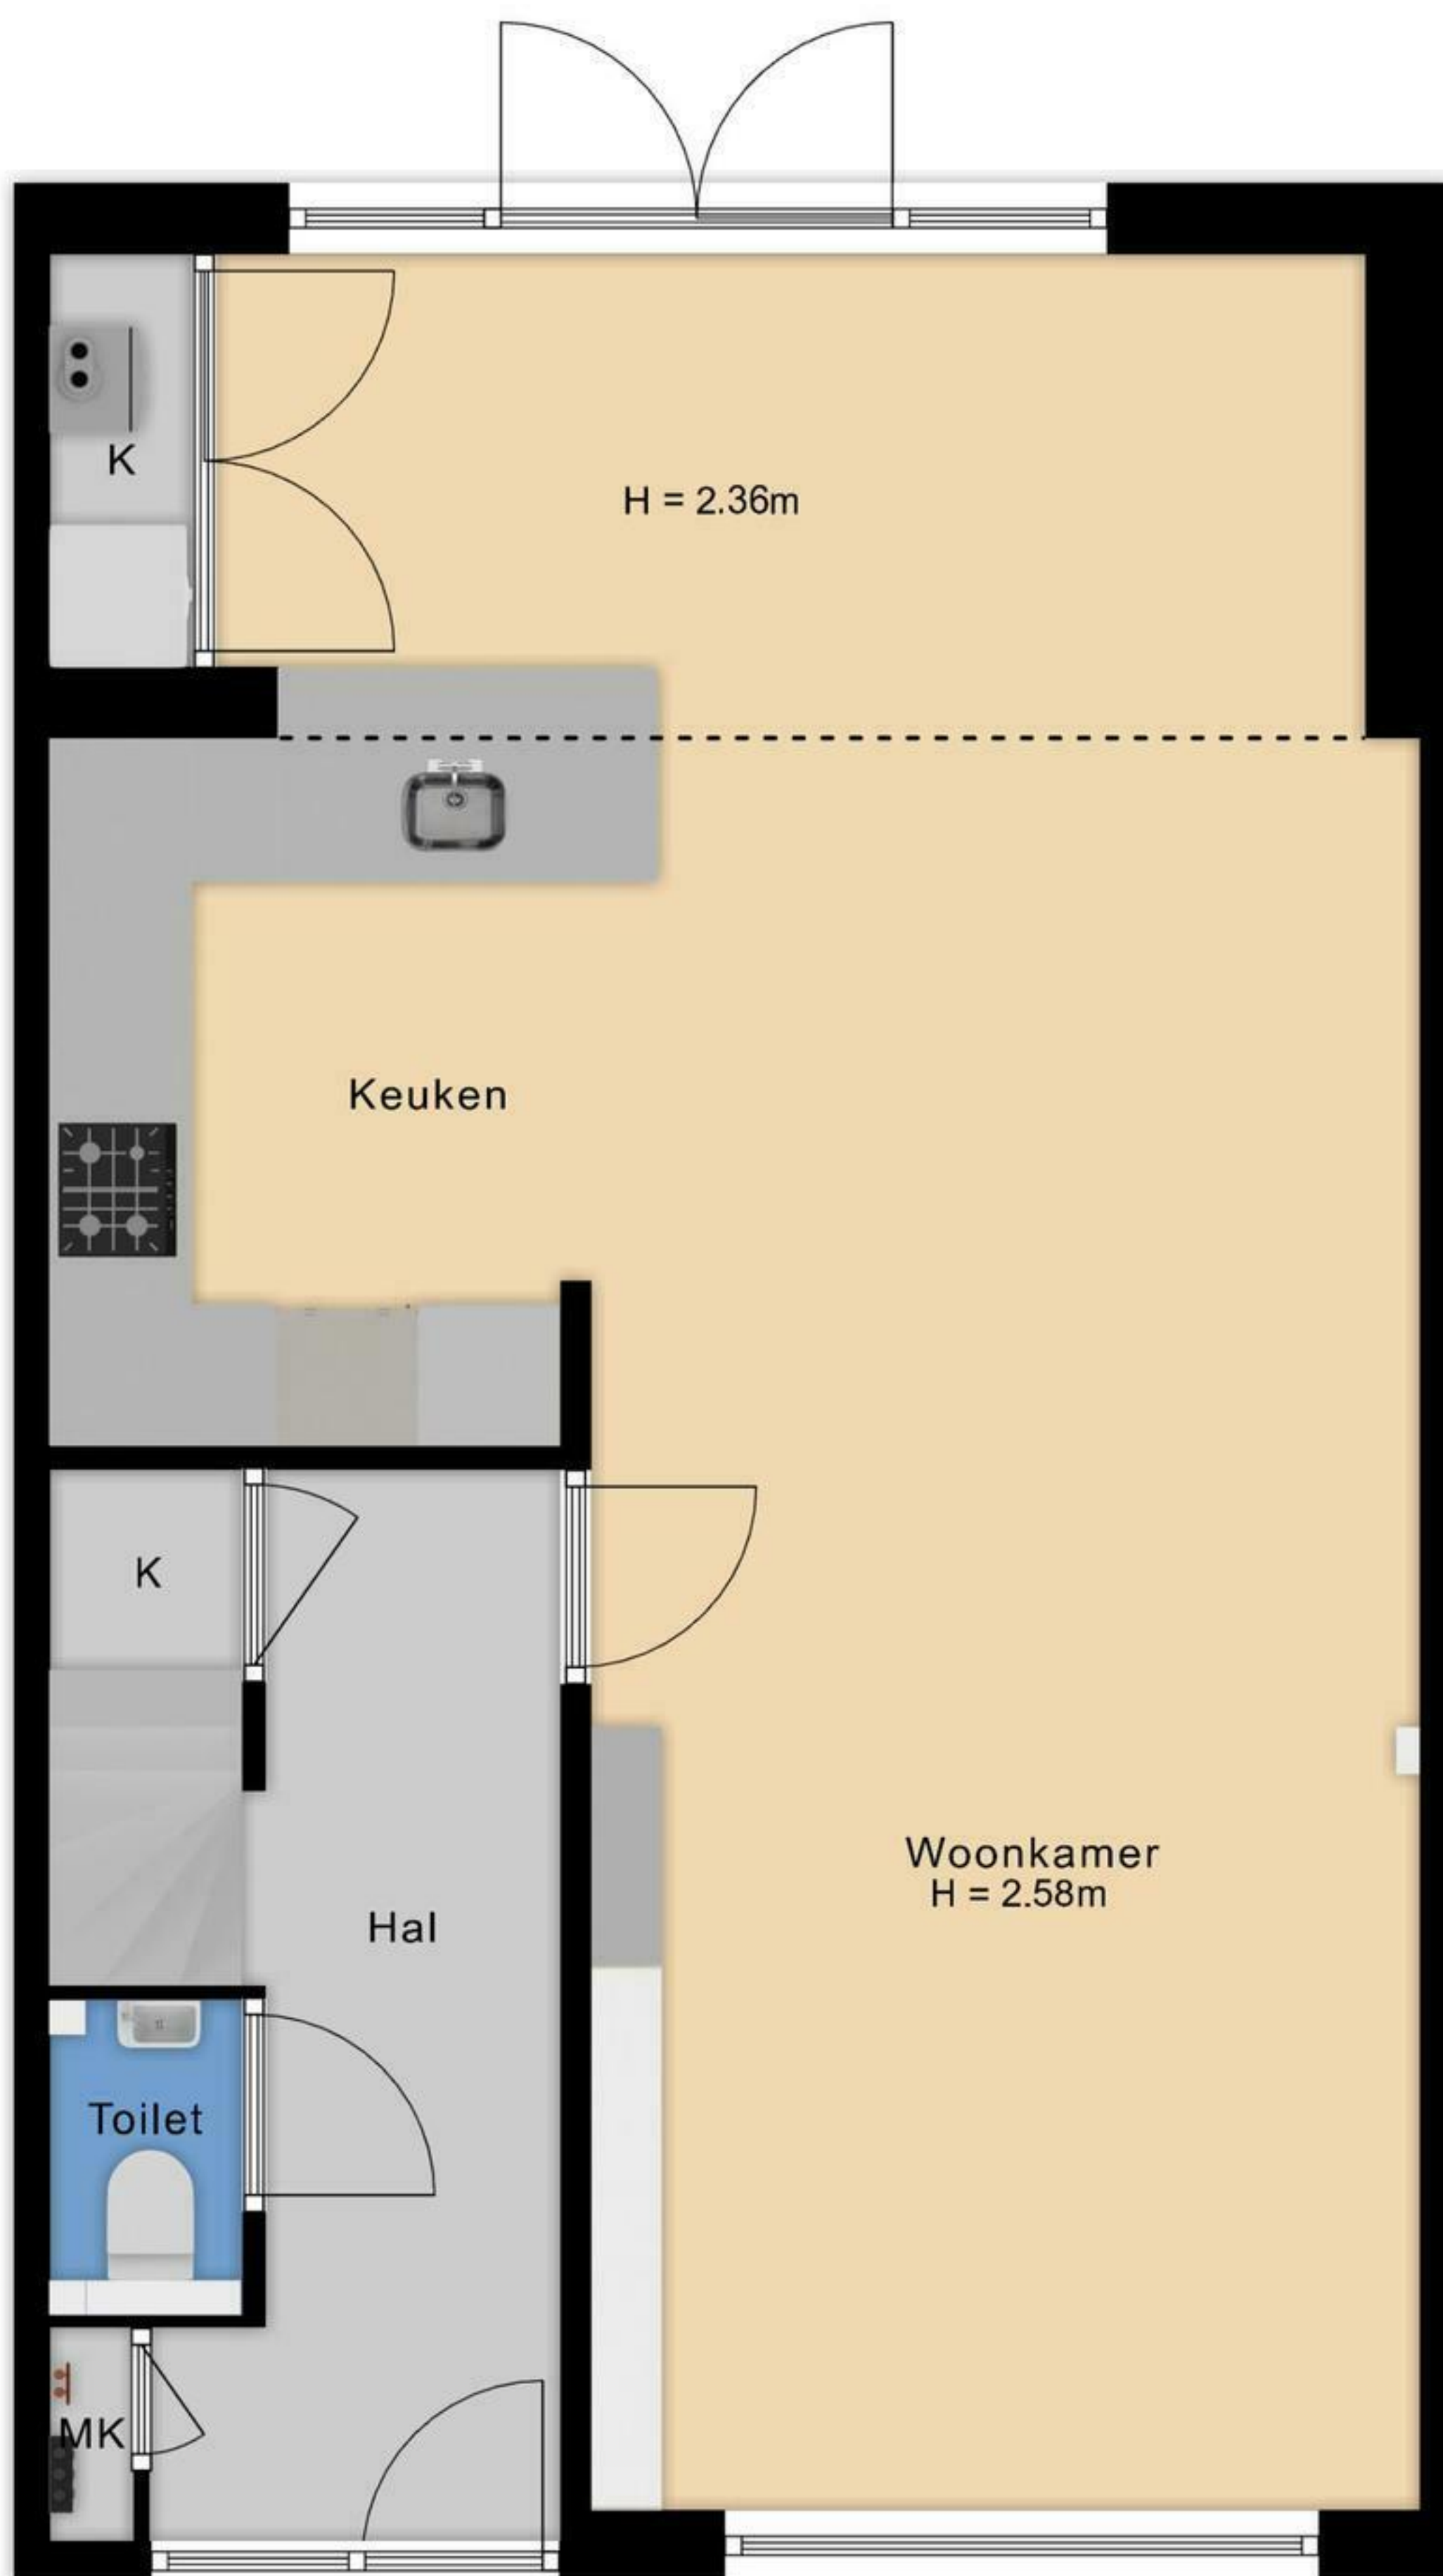

2.15 m


3.49 m

5.77 m

De plattegronden zijn voor promotionele doeleinden en ter indicatie.
Aan de plattegronden kunnen geen rechten worden ontleend.


Schuur

← 1.84 m → ← 3.70 m →

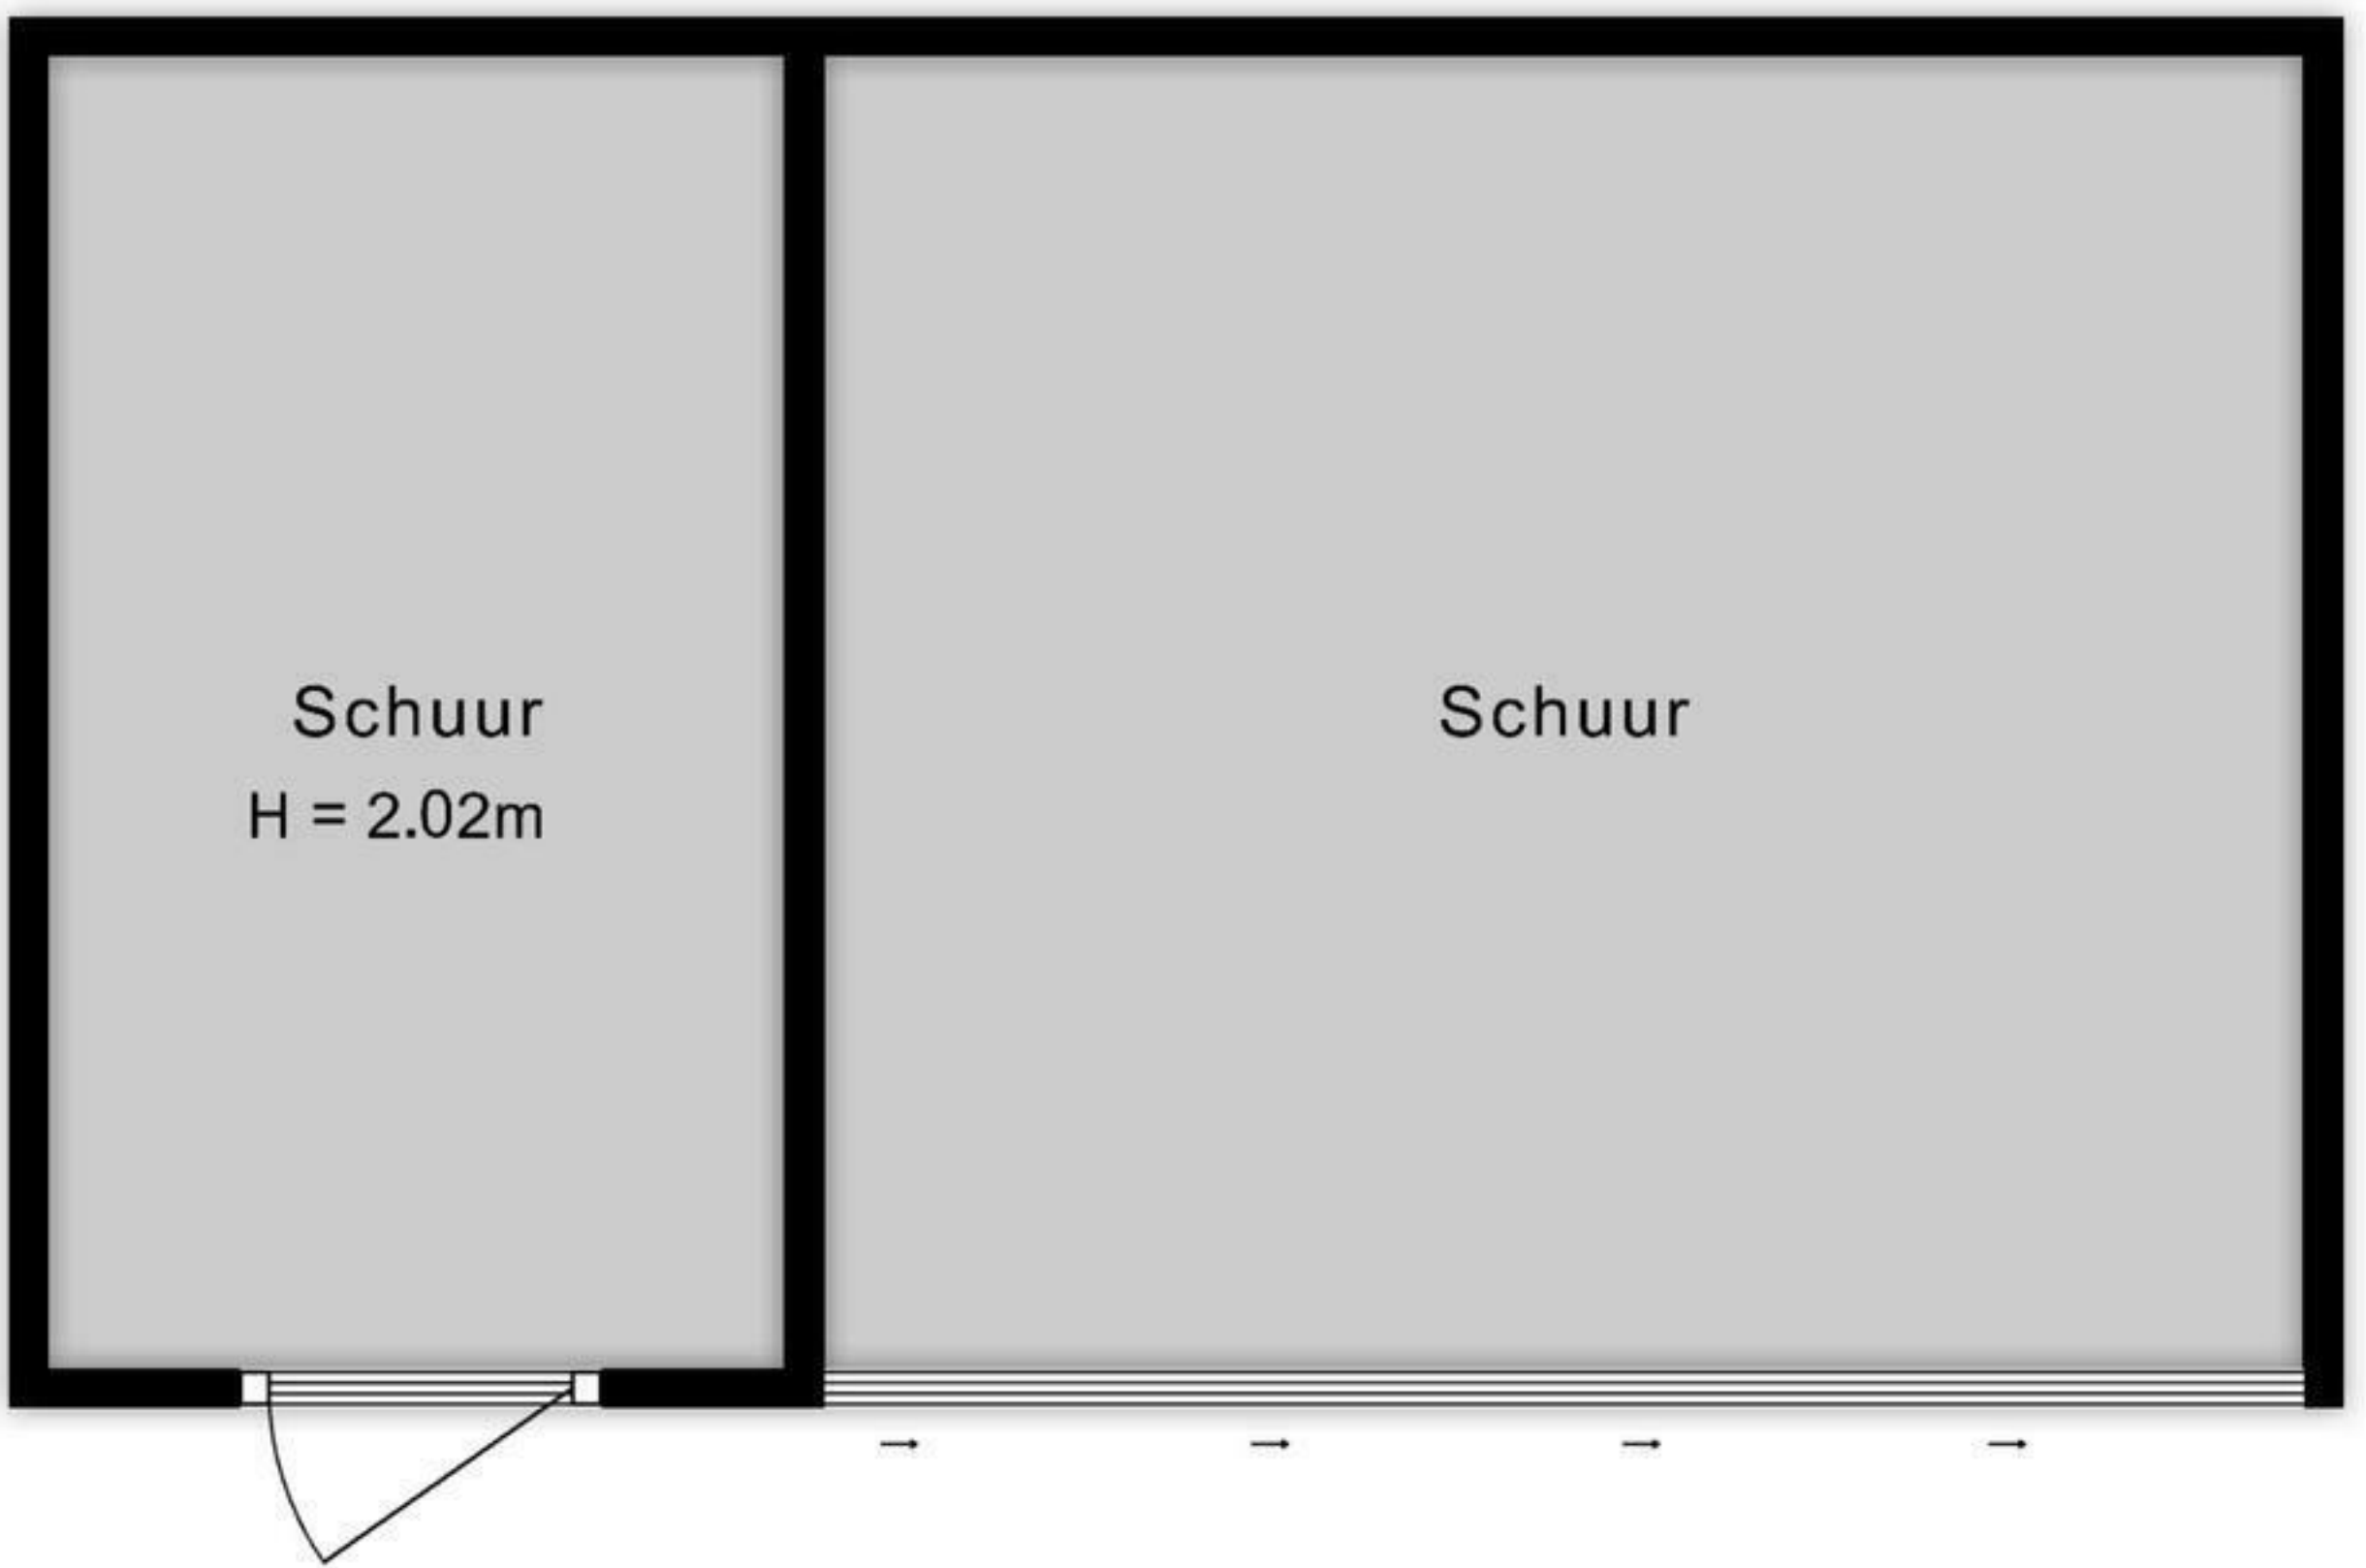


De plattegronden zijn voor promotionele doeleinden en ter indicatie.
Aan de plattegronden kunnen geen rechten worden ontleend.

Begane grond

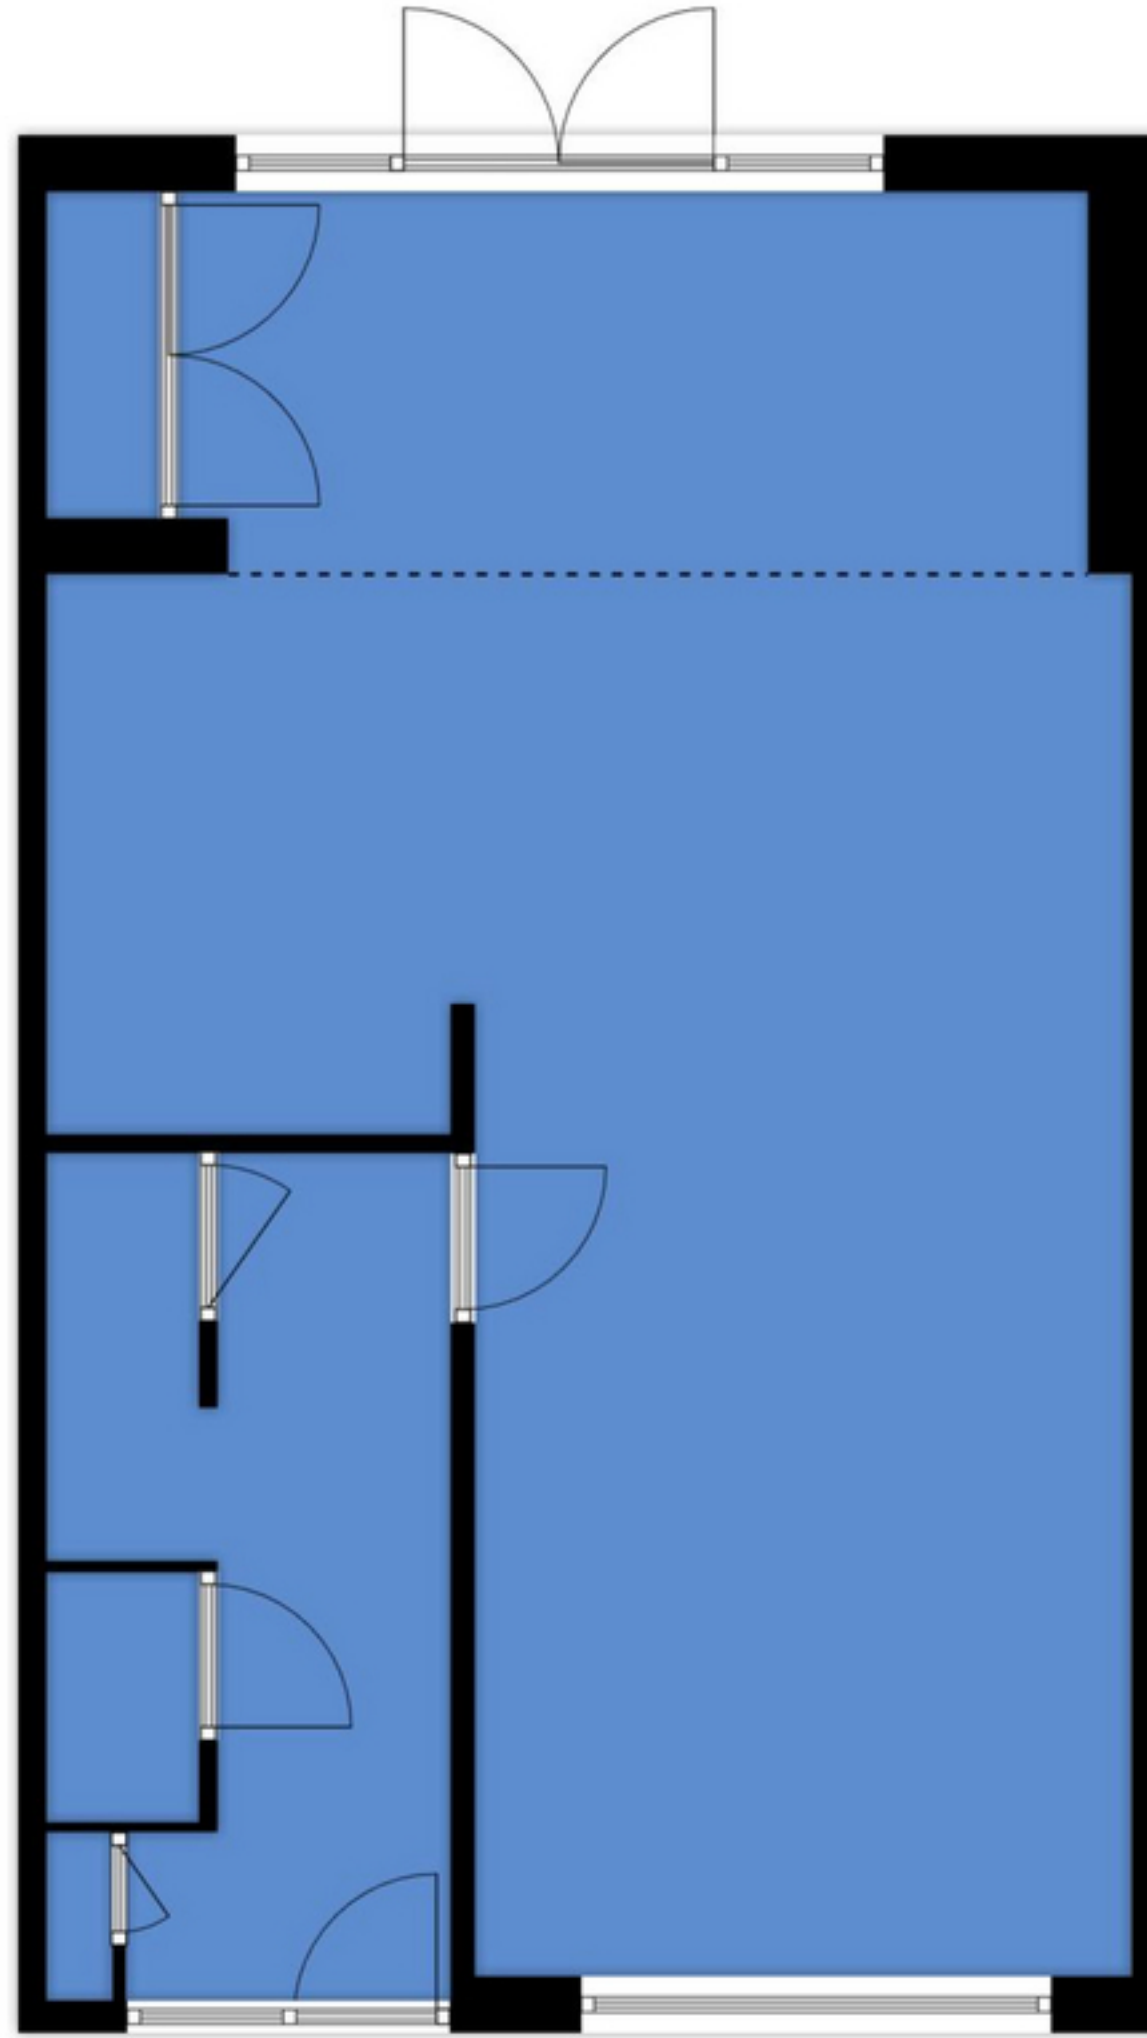

1e verdieping

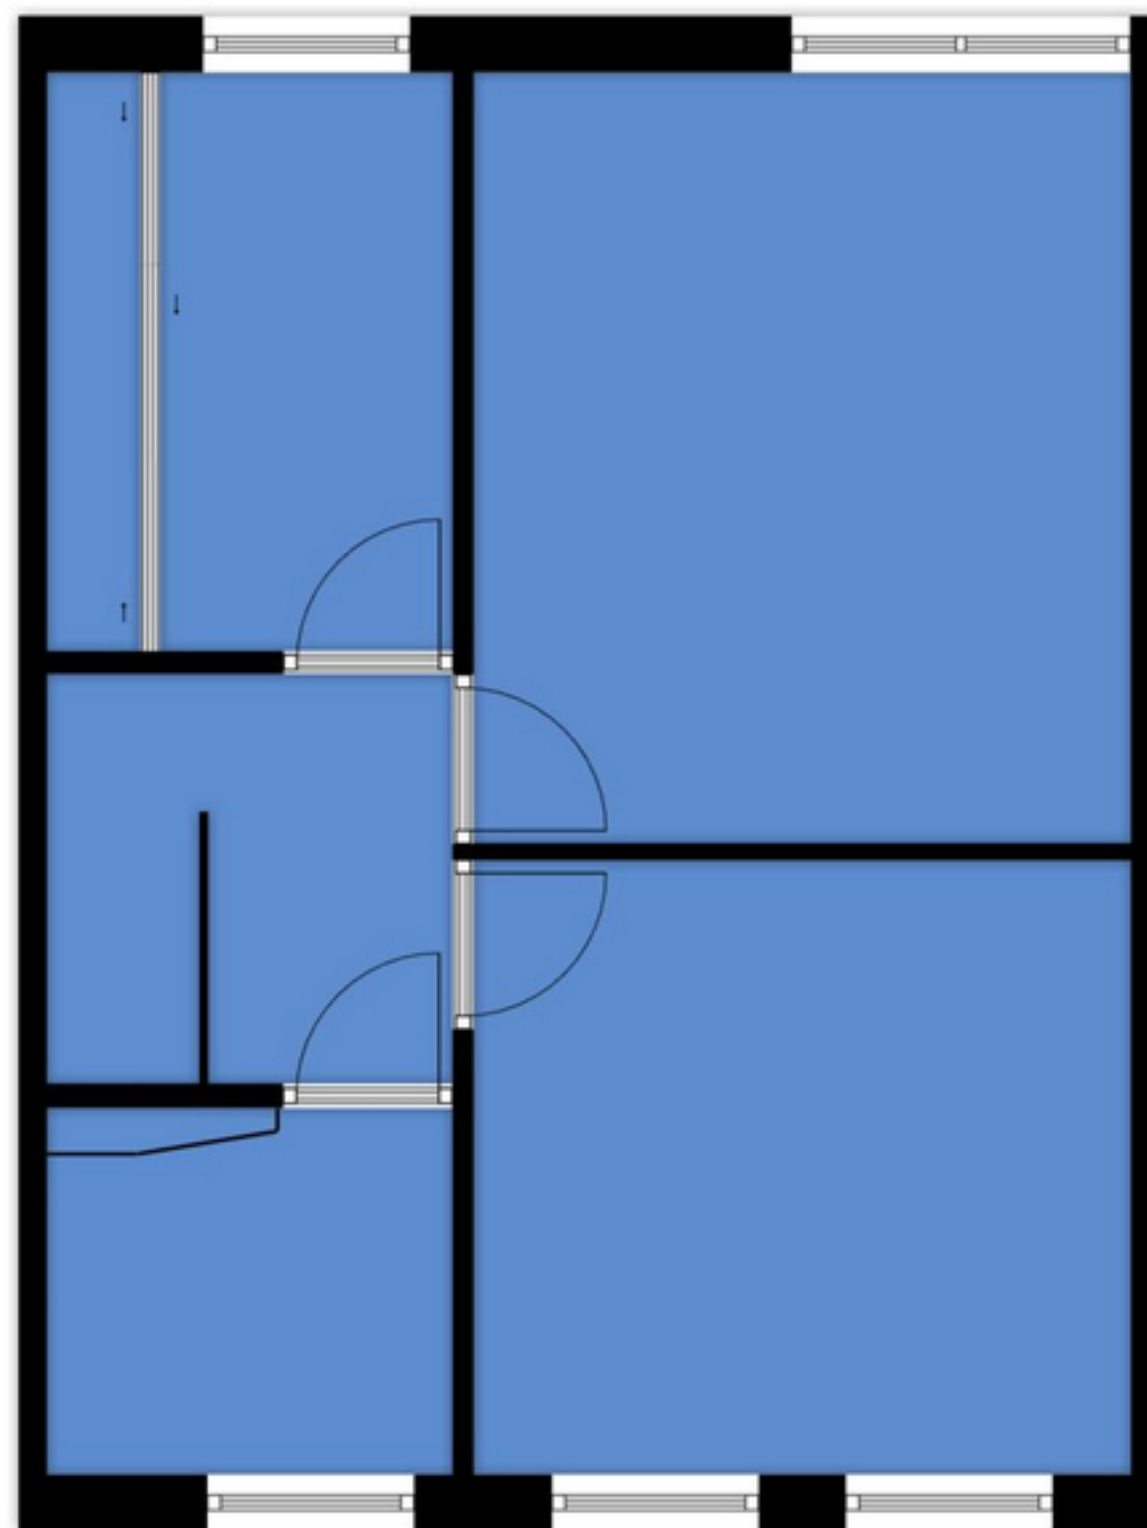

Schuur

