



Gentiaanstraat 266 te Apeldoorn
Begane Grond

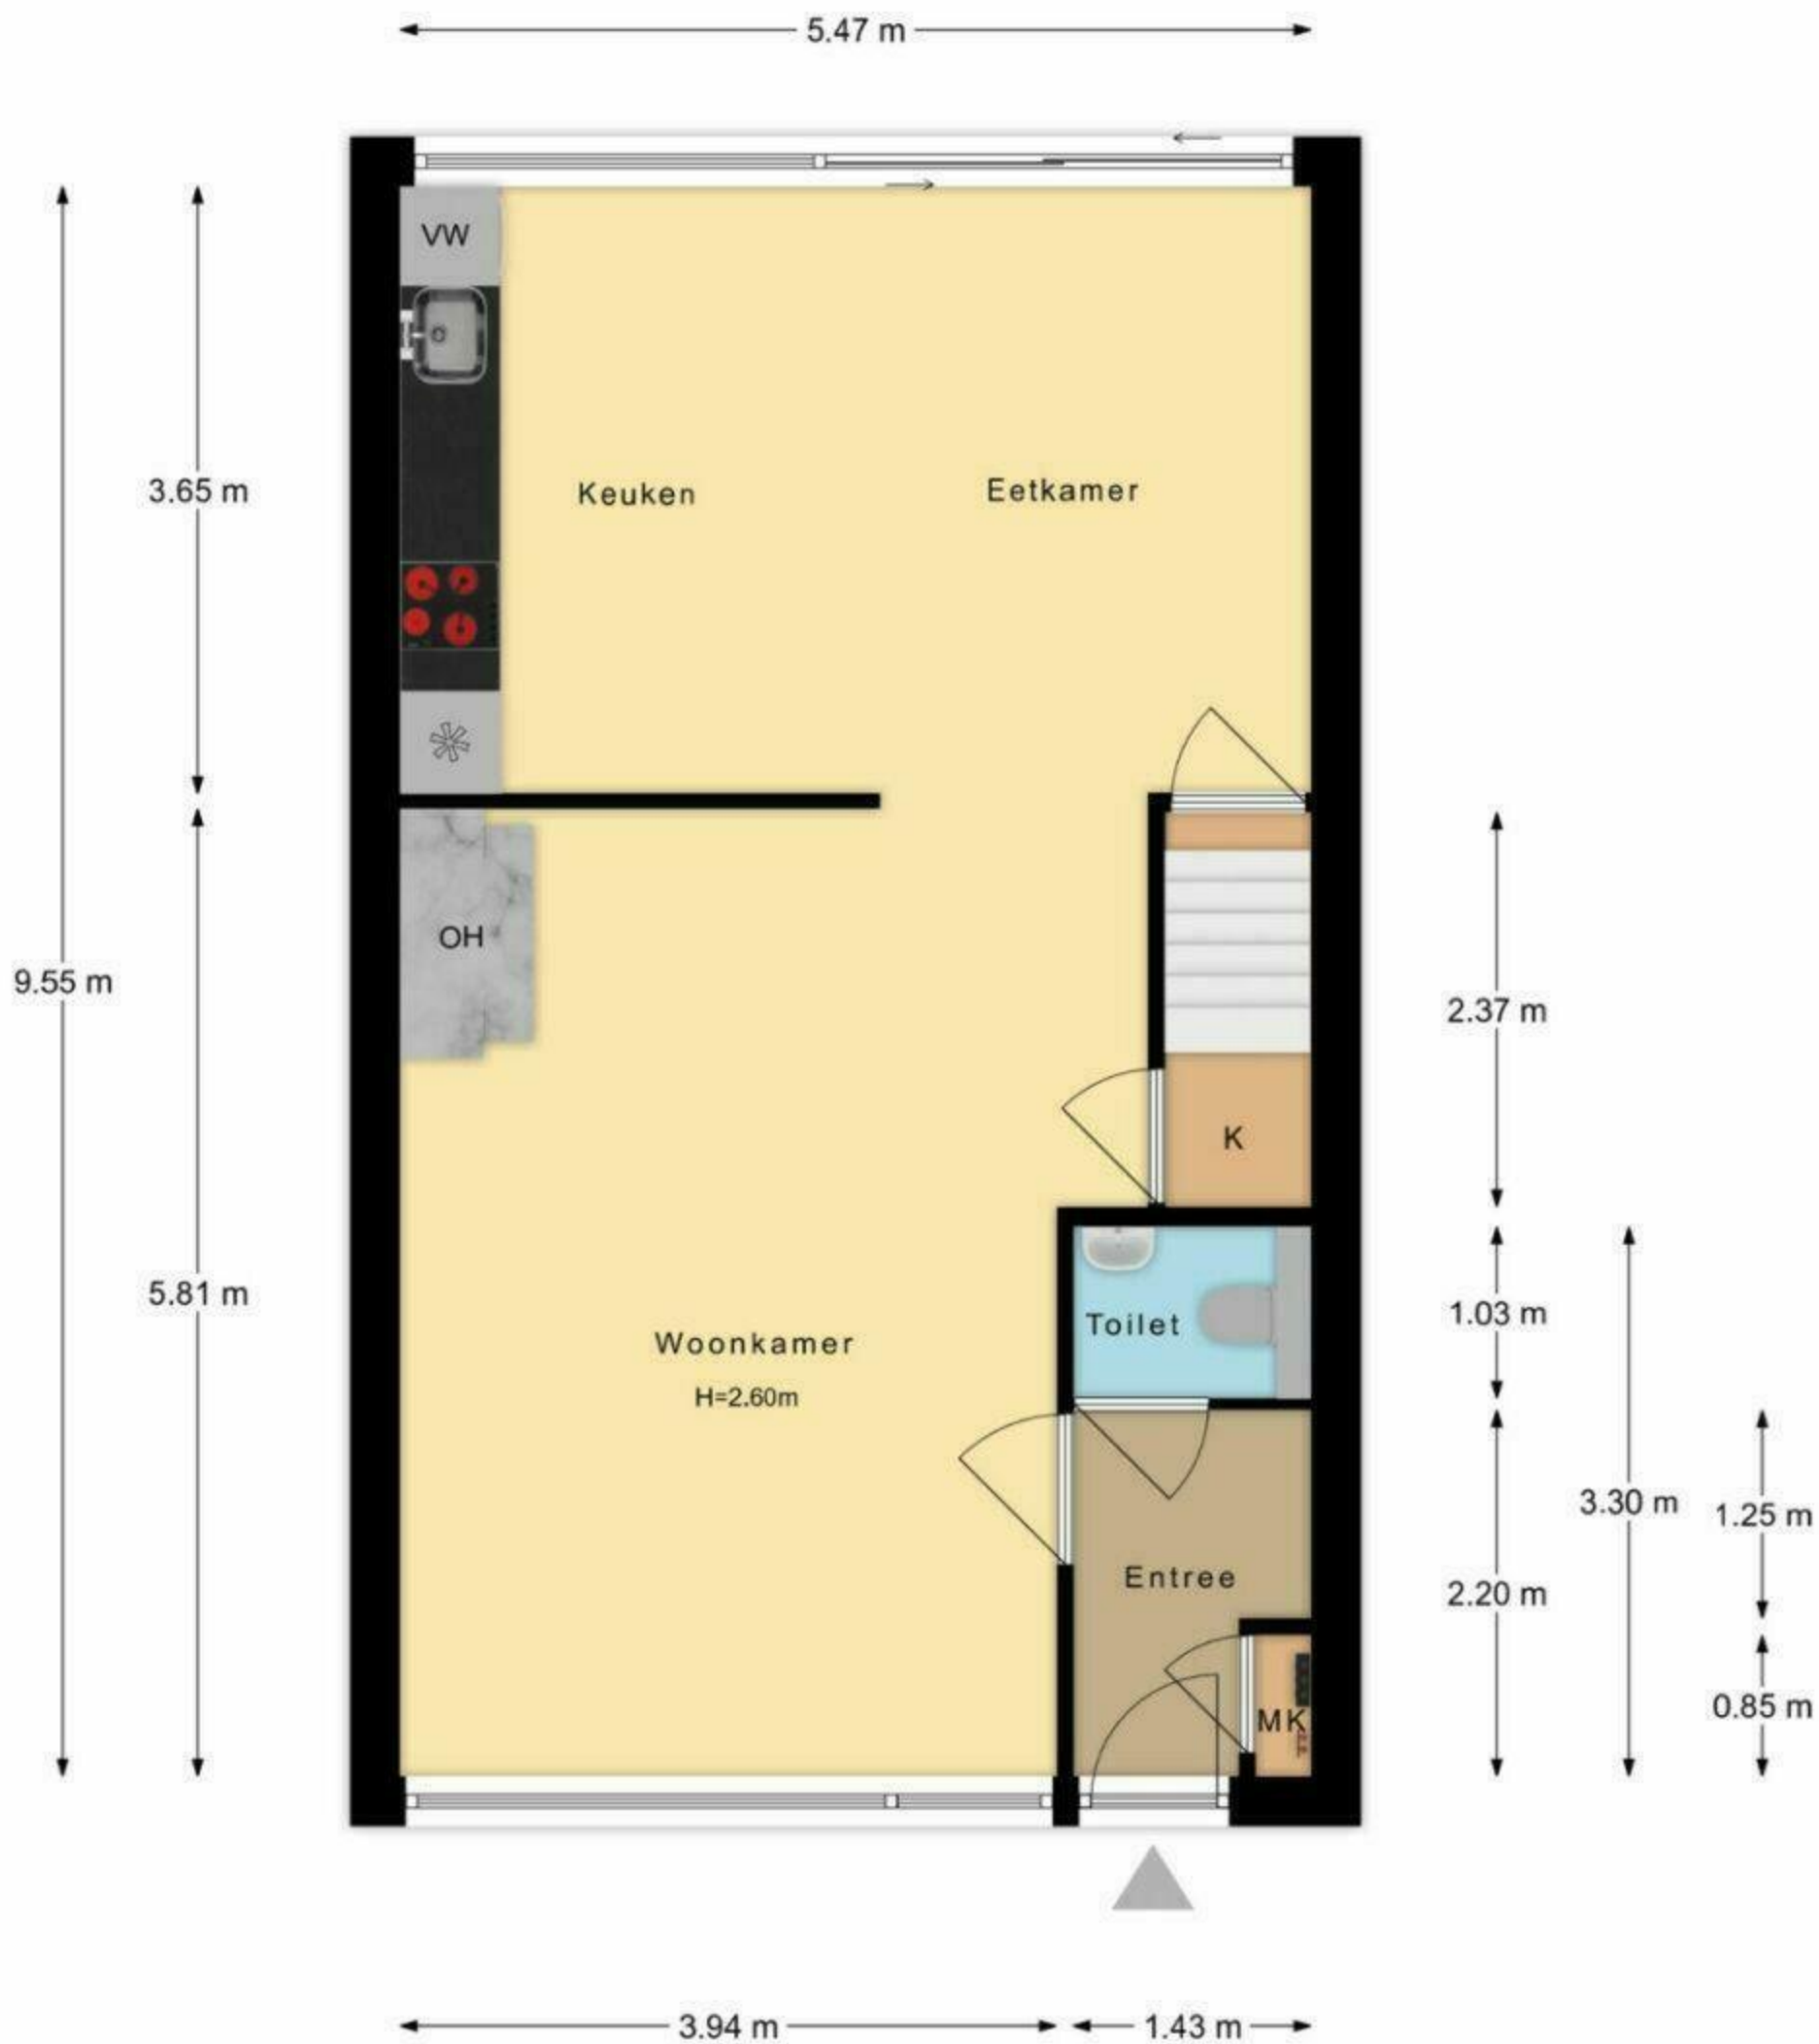


De plattegronden zijn met de grootste zorg samengesteld.
Aan deze plattegronden kunnen geen rechten worden ontleend.

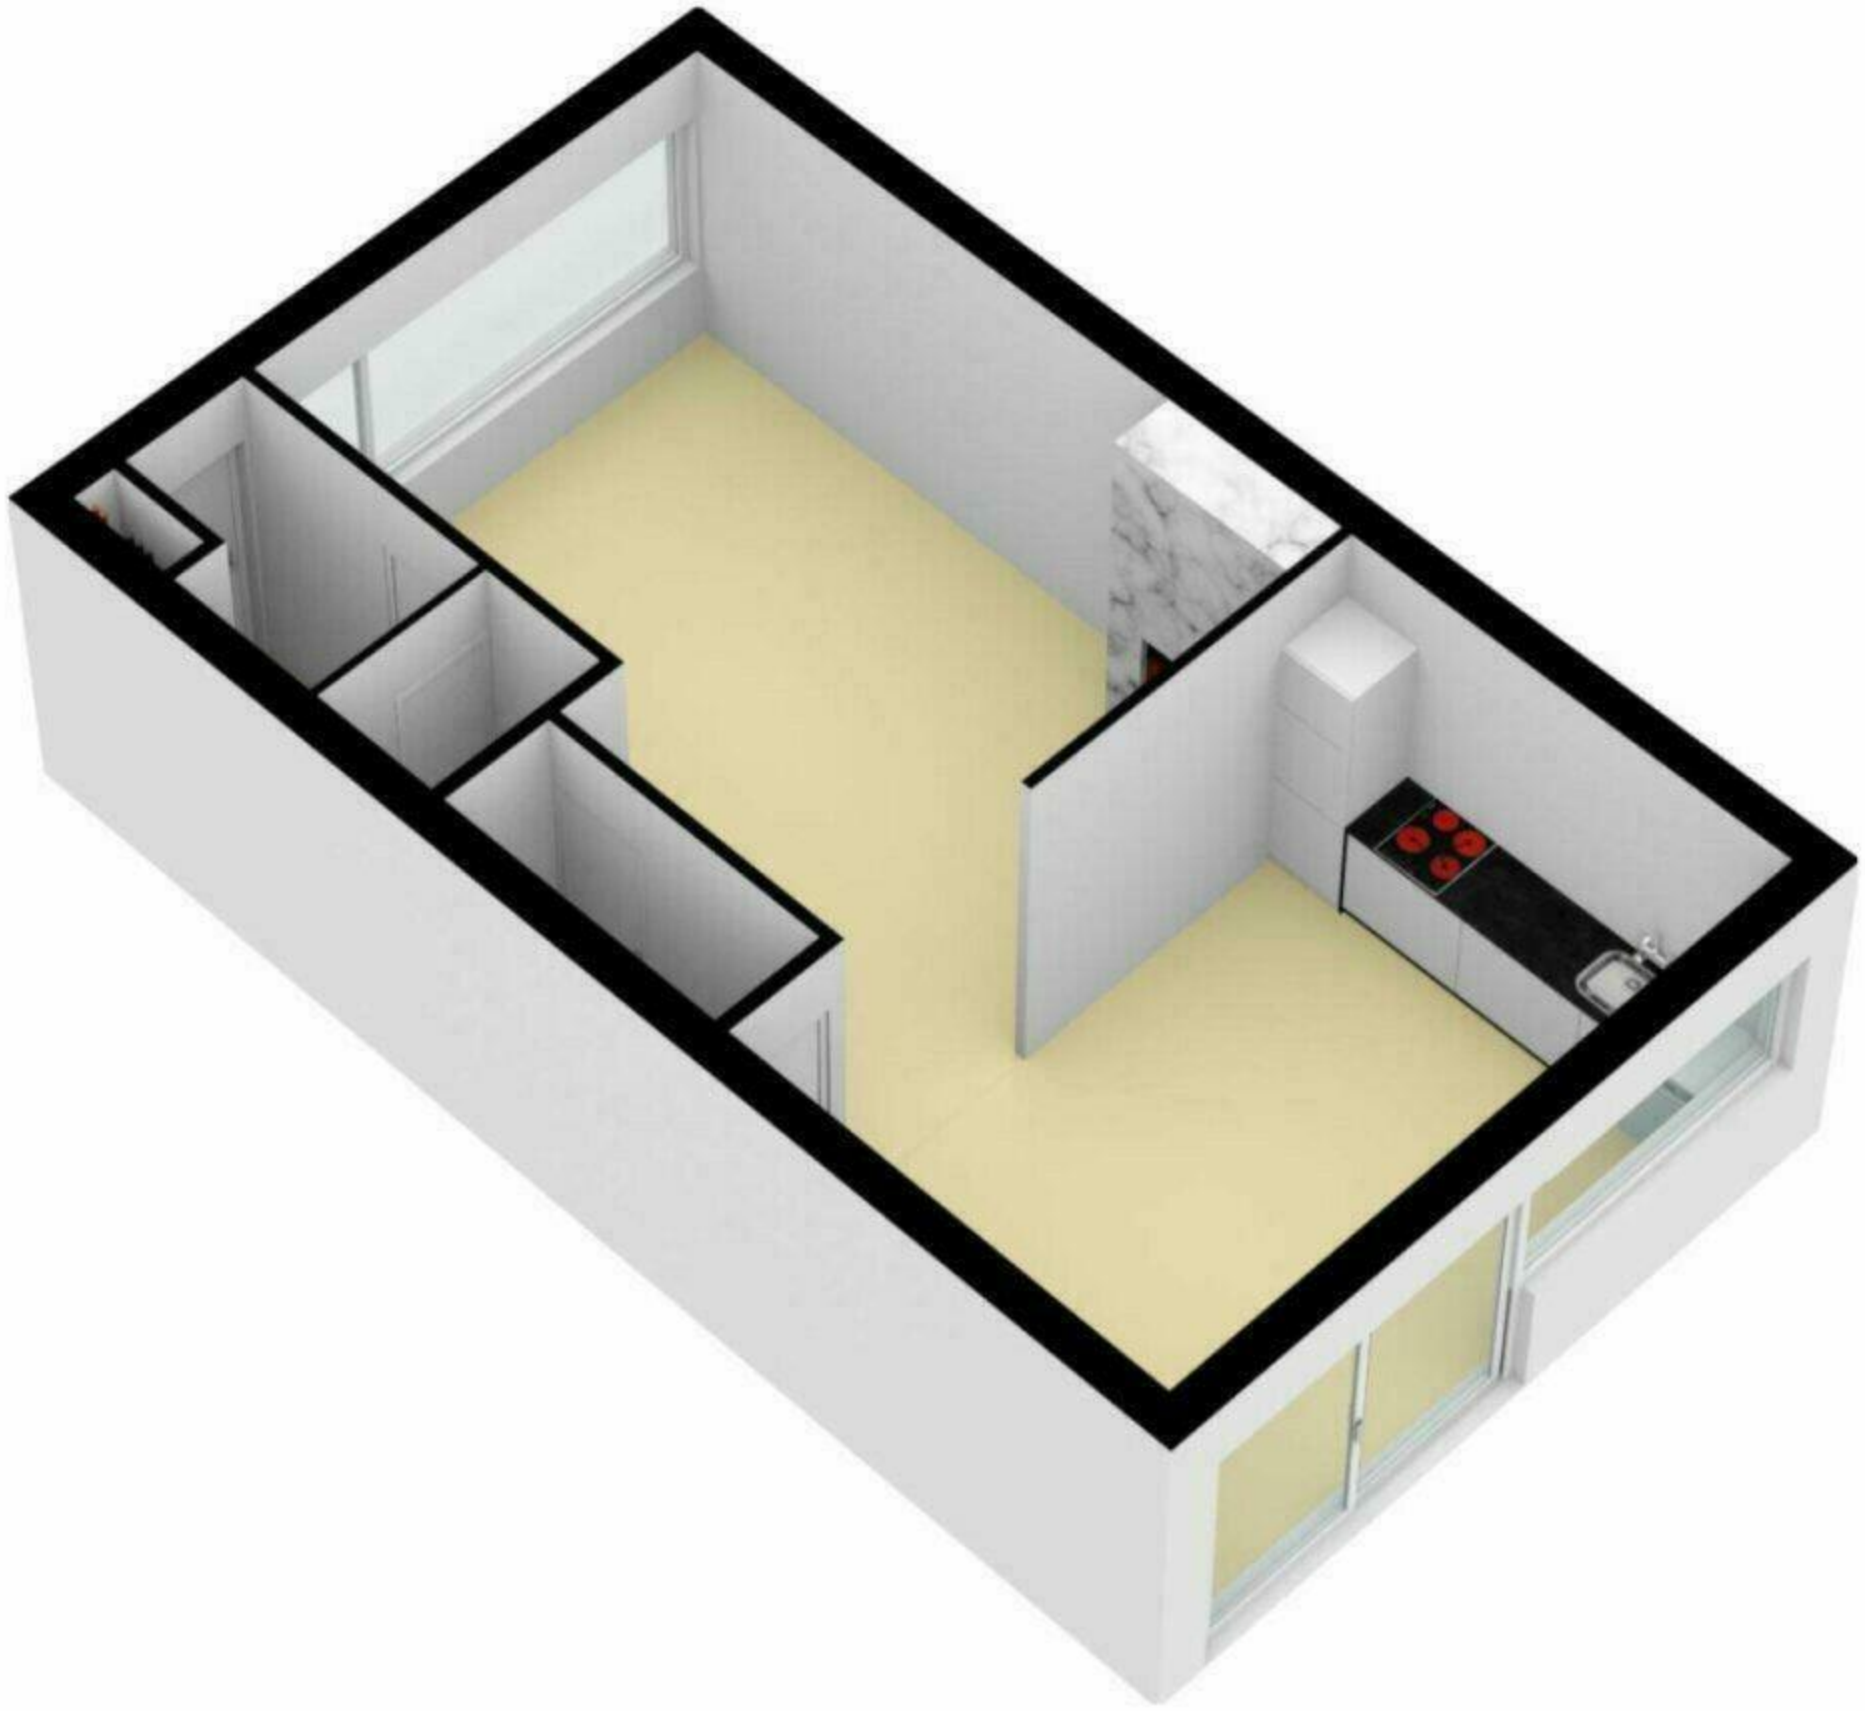


Gentiaanstraat 266 te Apeldoorn
Begane Grond Tuin




De plattegronden zijn met de grootste zorg samengesteld.
Aan deze plattegronden kunnen geen rechten worden ontleend.

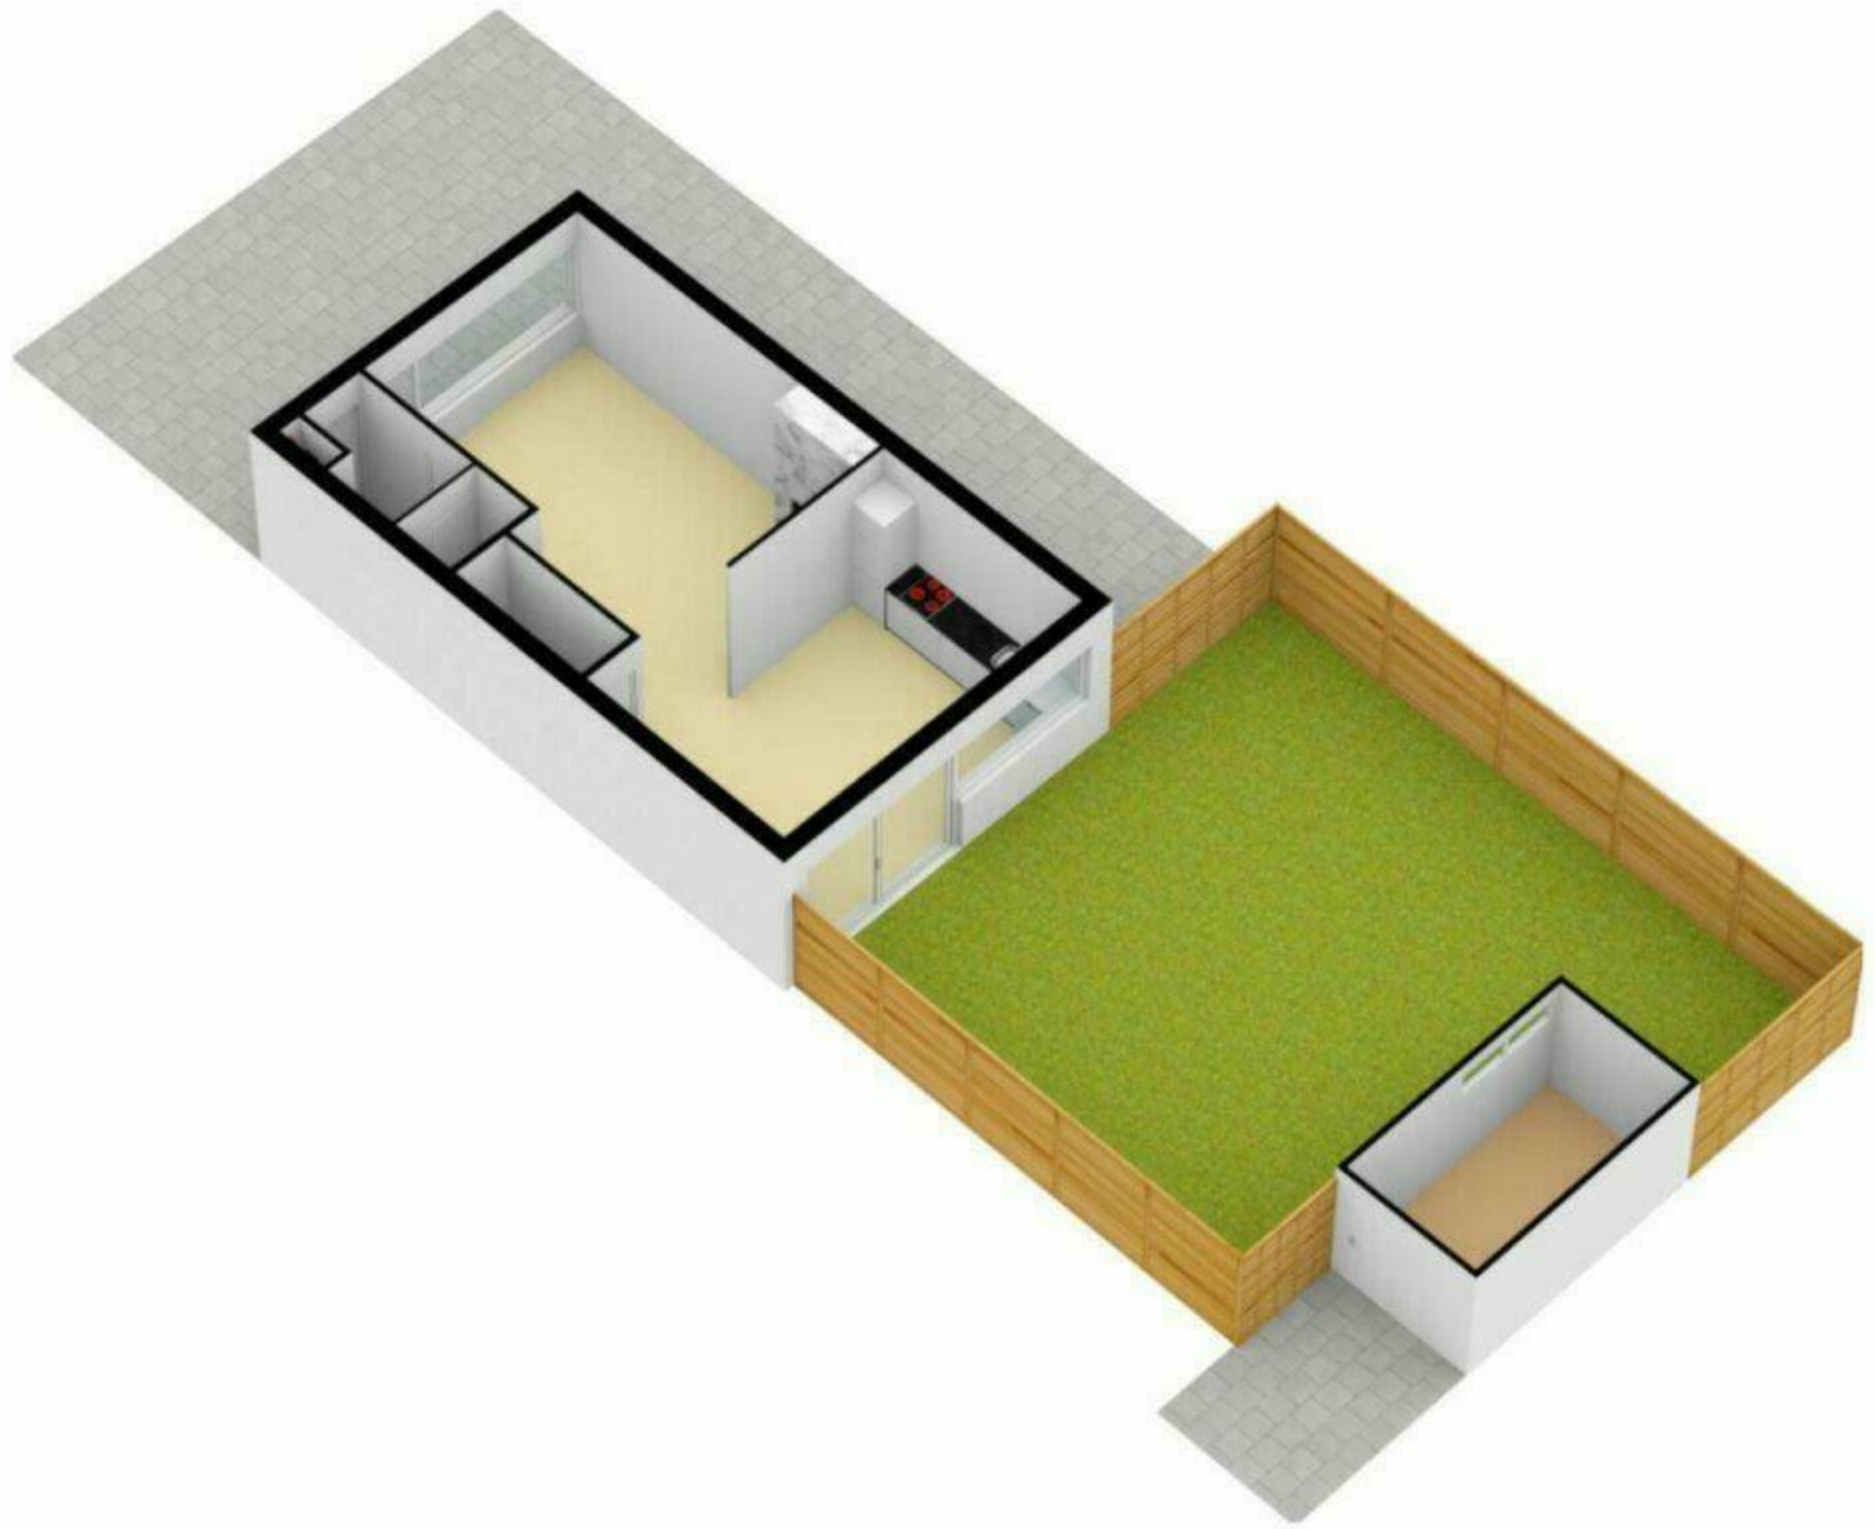


Gentiaanstraat 266 te Apeldoorn
1e Verdieping

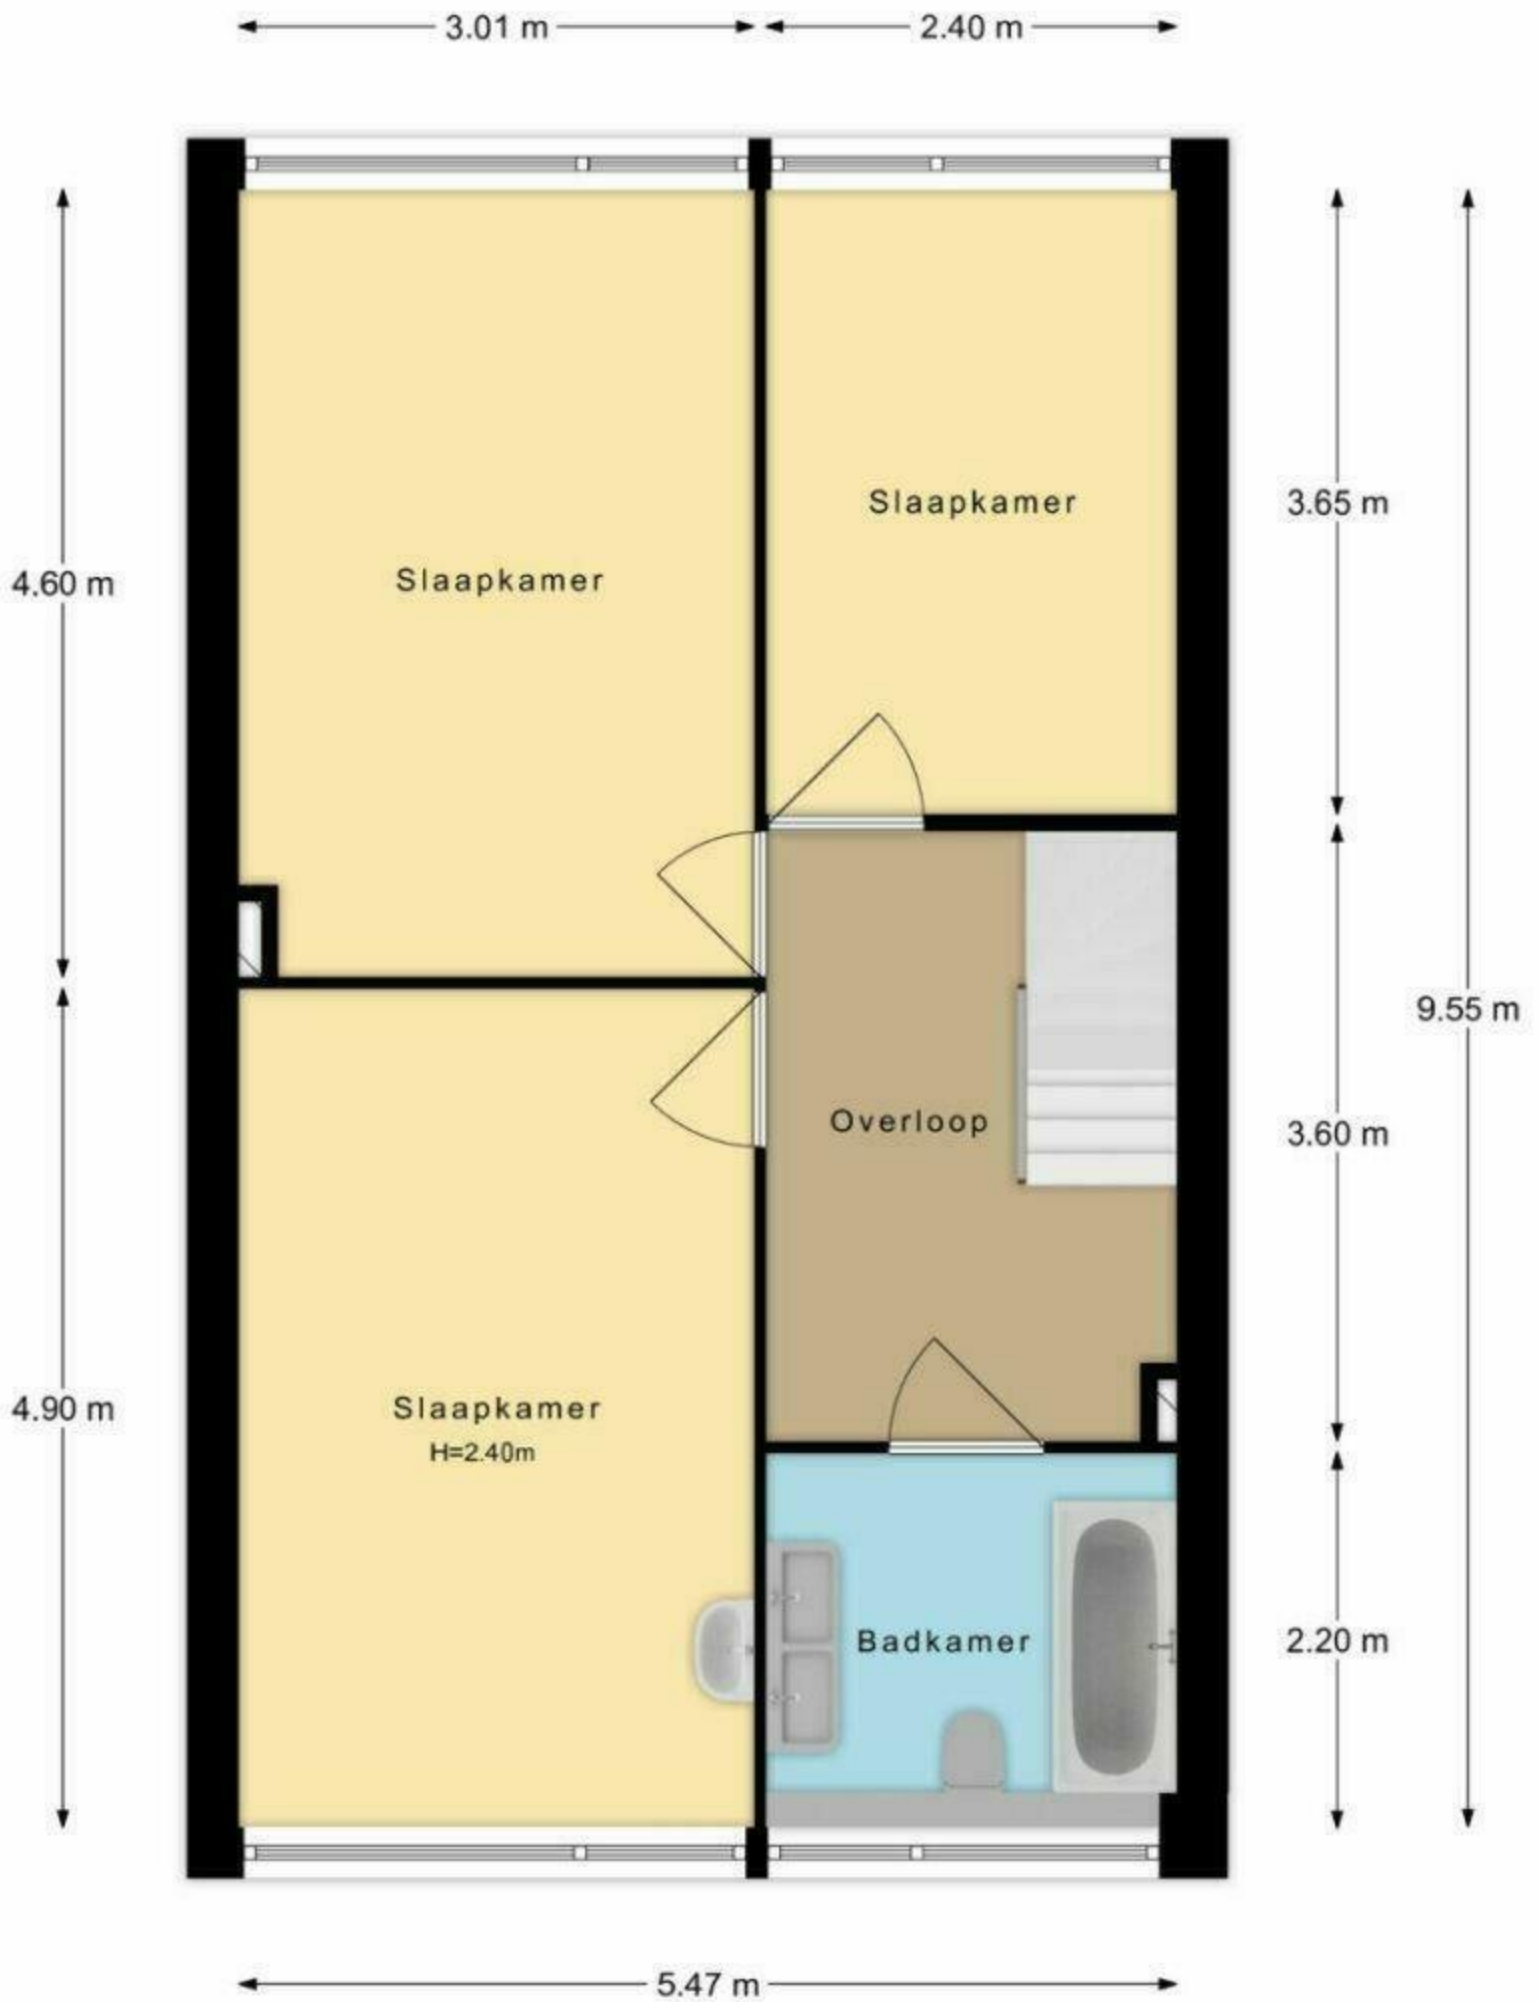


De plattegronden zijn met de grootste zorg samengesteld.
Aan deze plattegronden kunnen geen rechten worden ontleend.

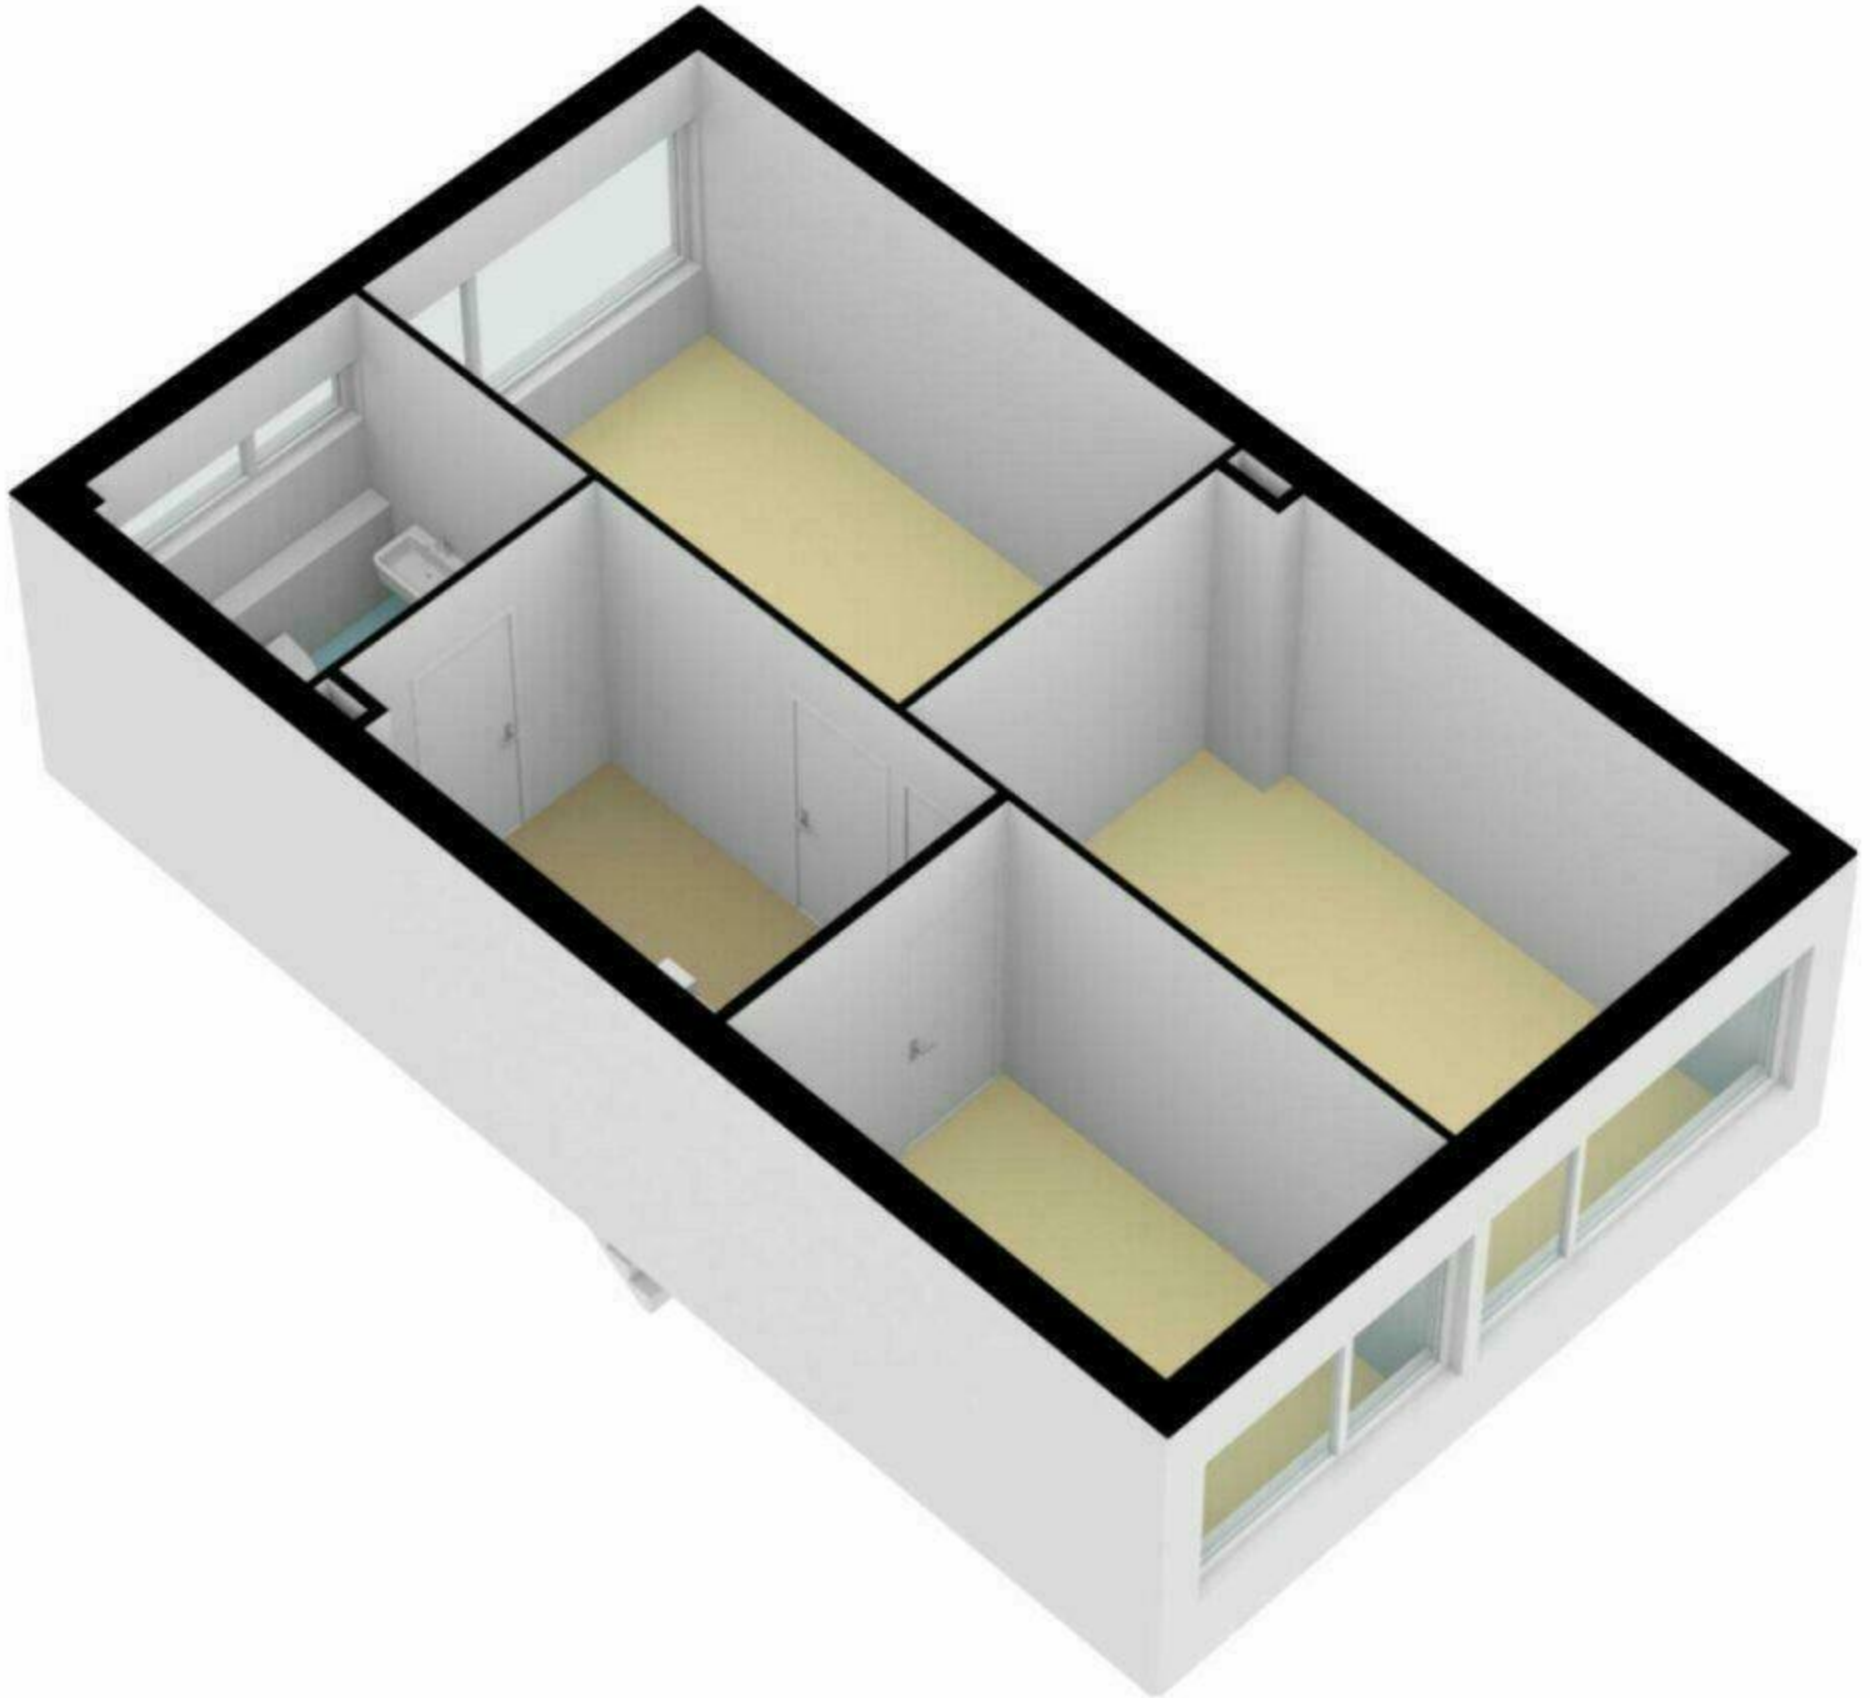

Gentiaanstraat 266 te Apeldoorn
2e Verdieping

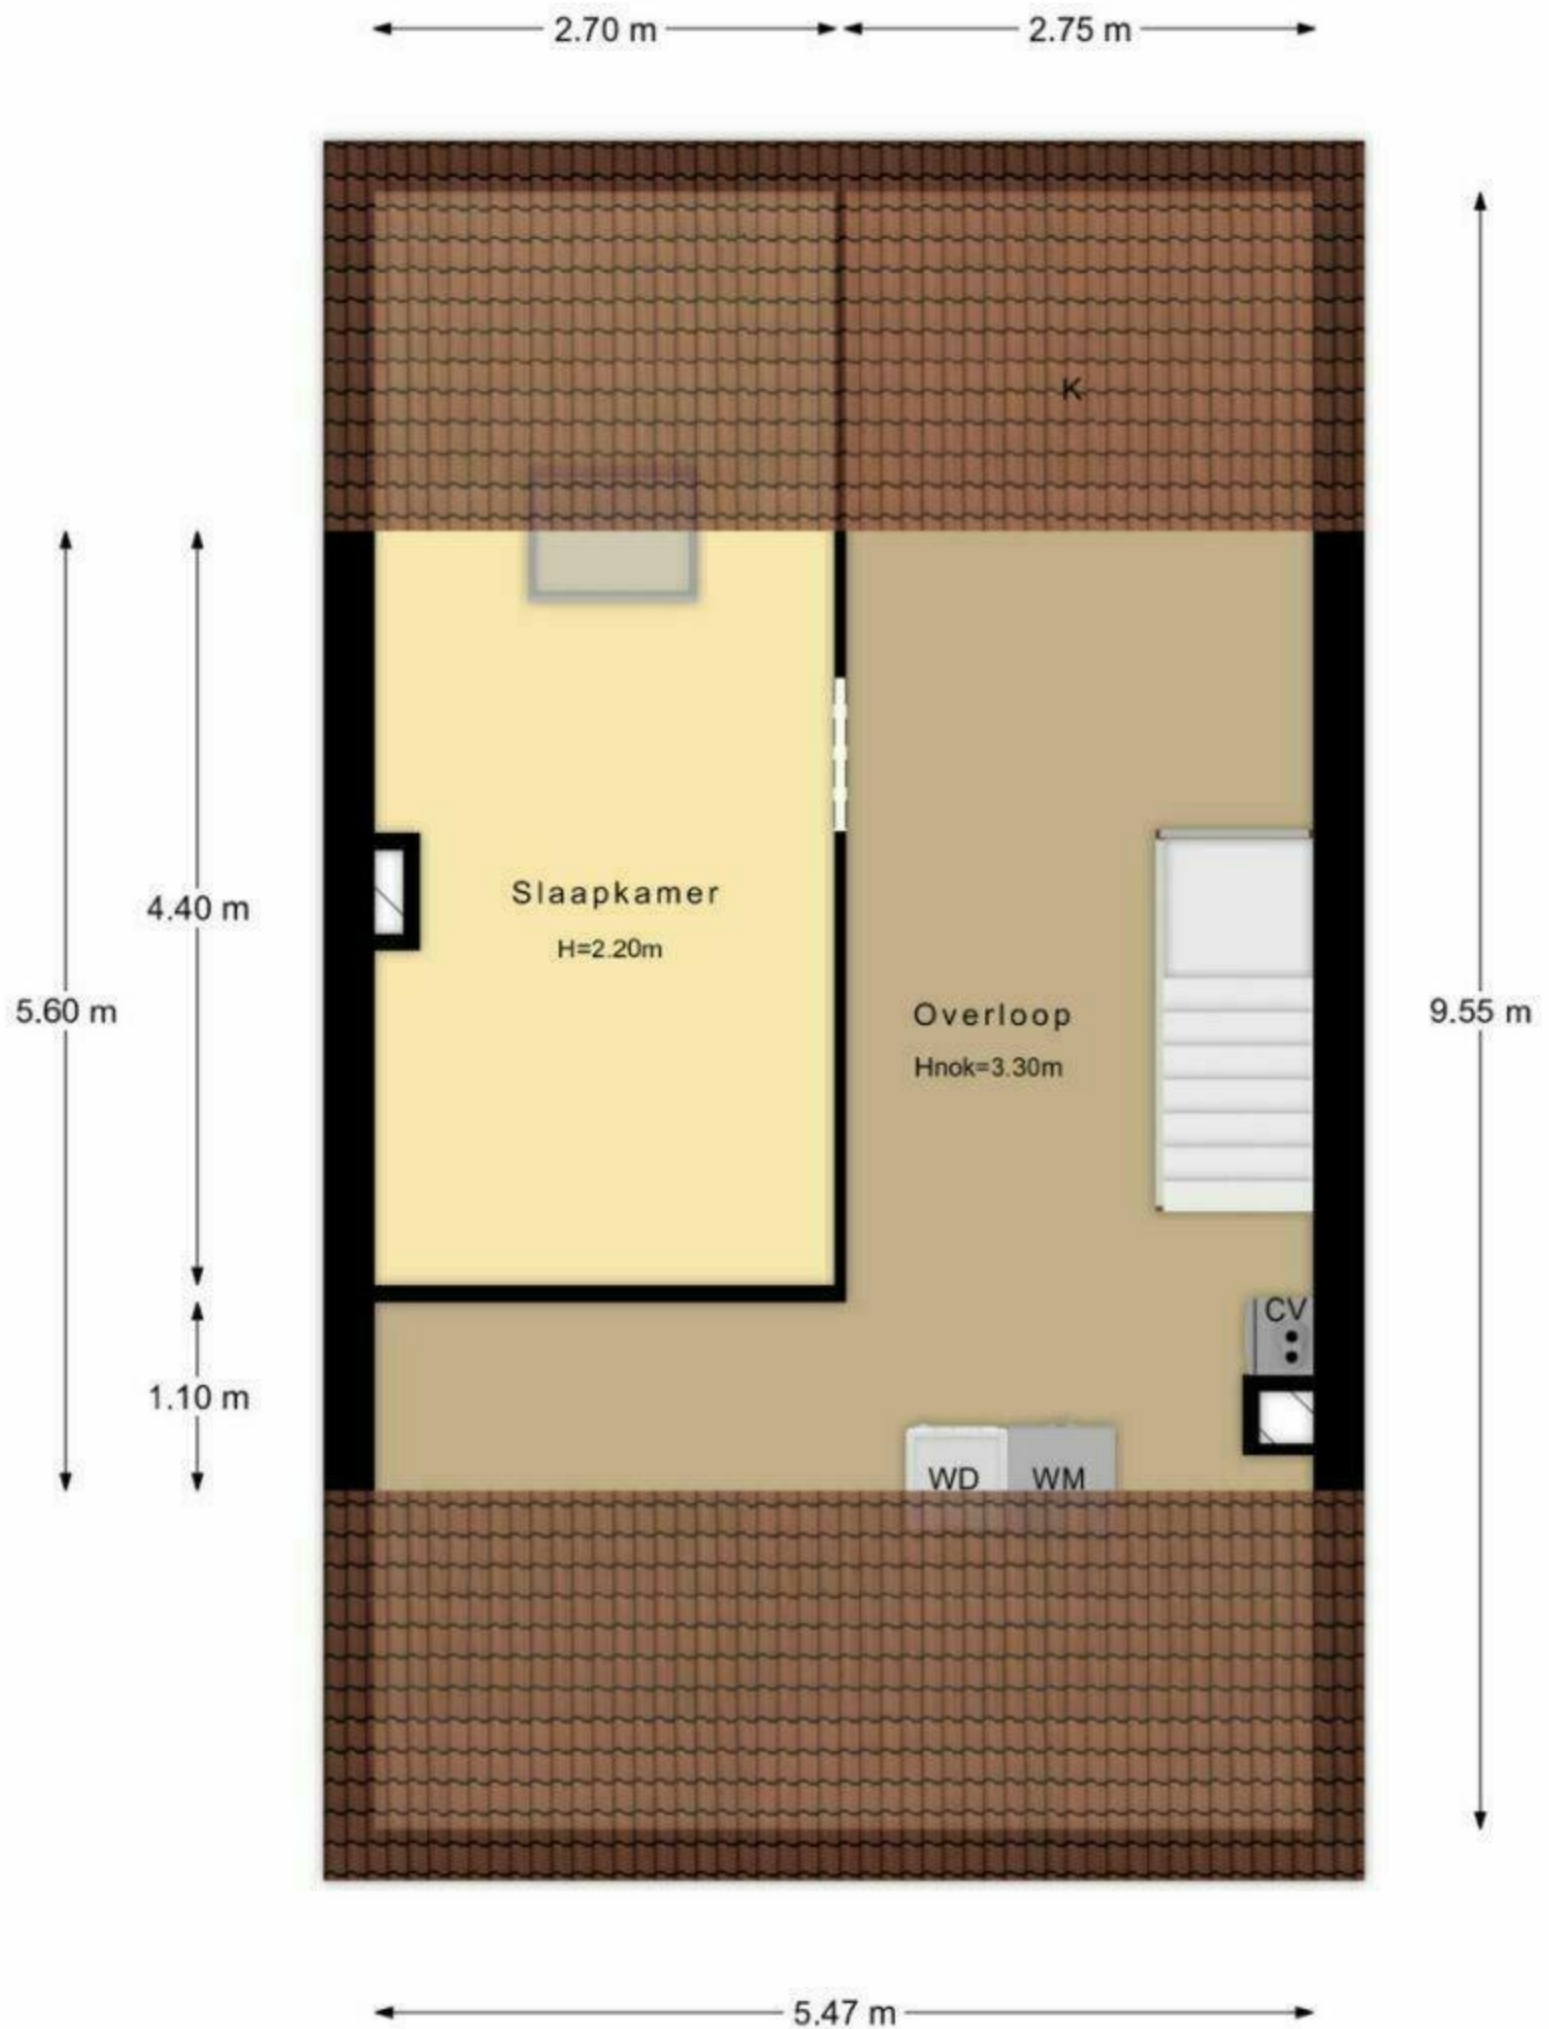


De plattegronden zijn met de grootste zorg samengesteld.
Aan deze plattegronden kunnen geen rechten worden ontleend.

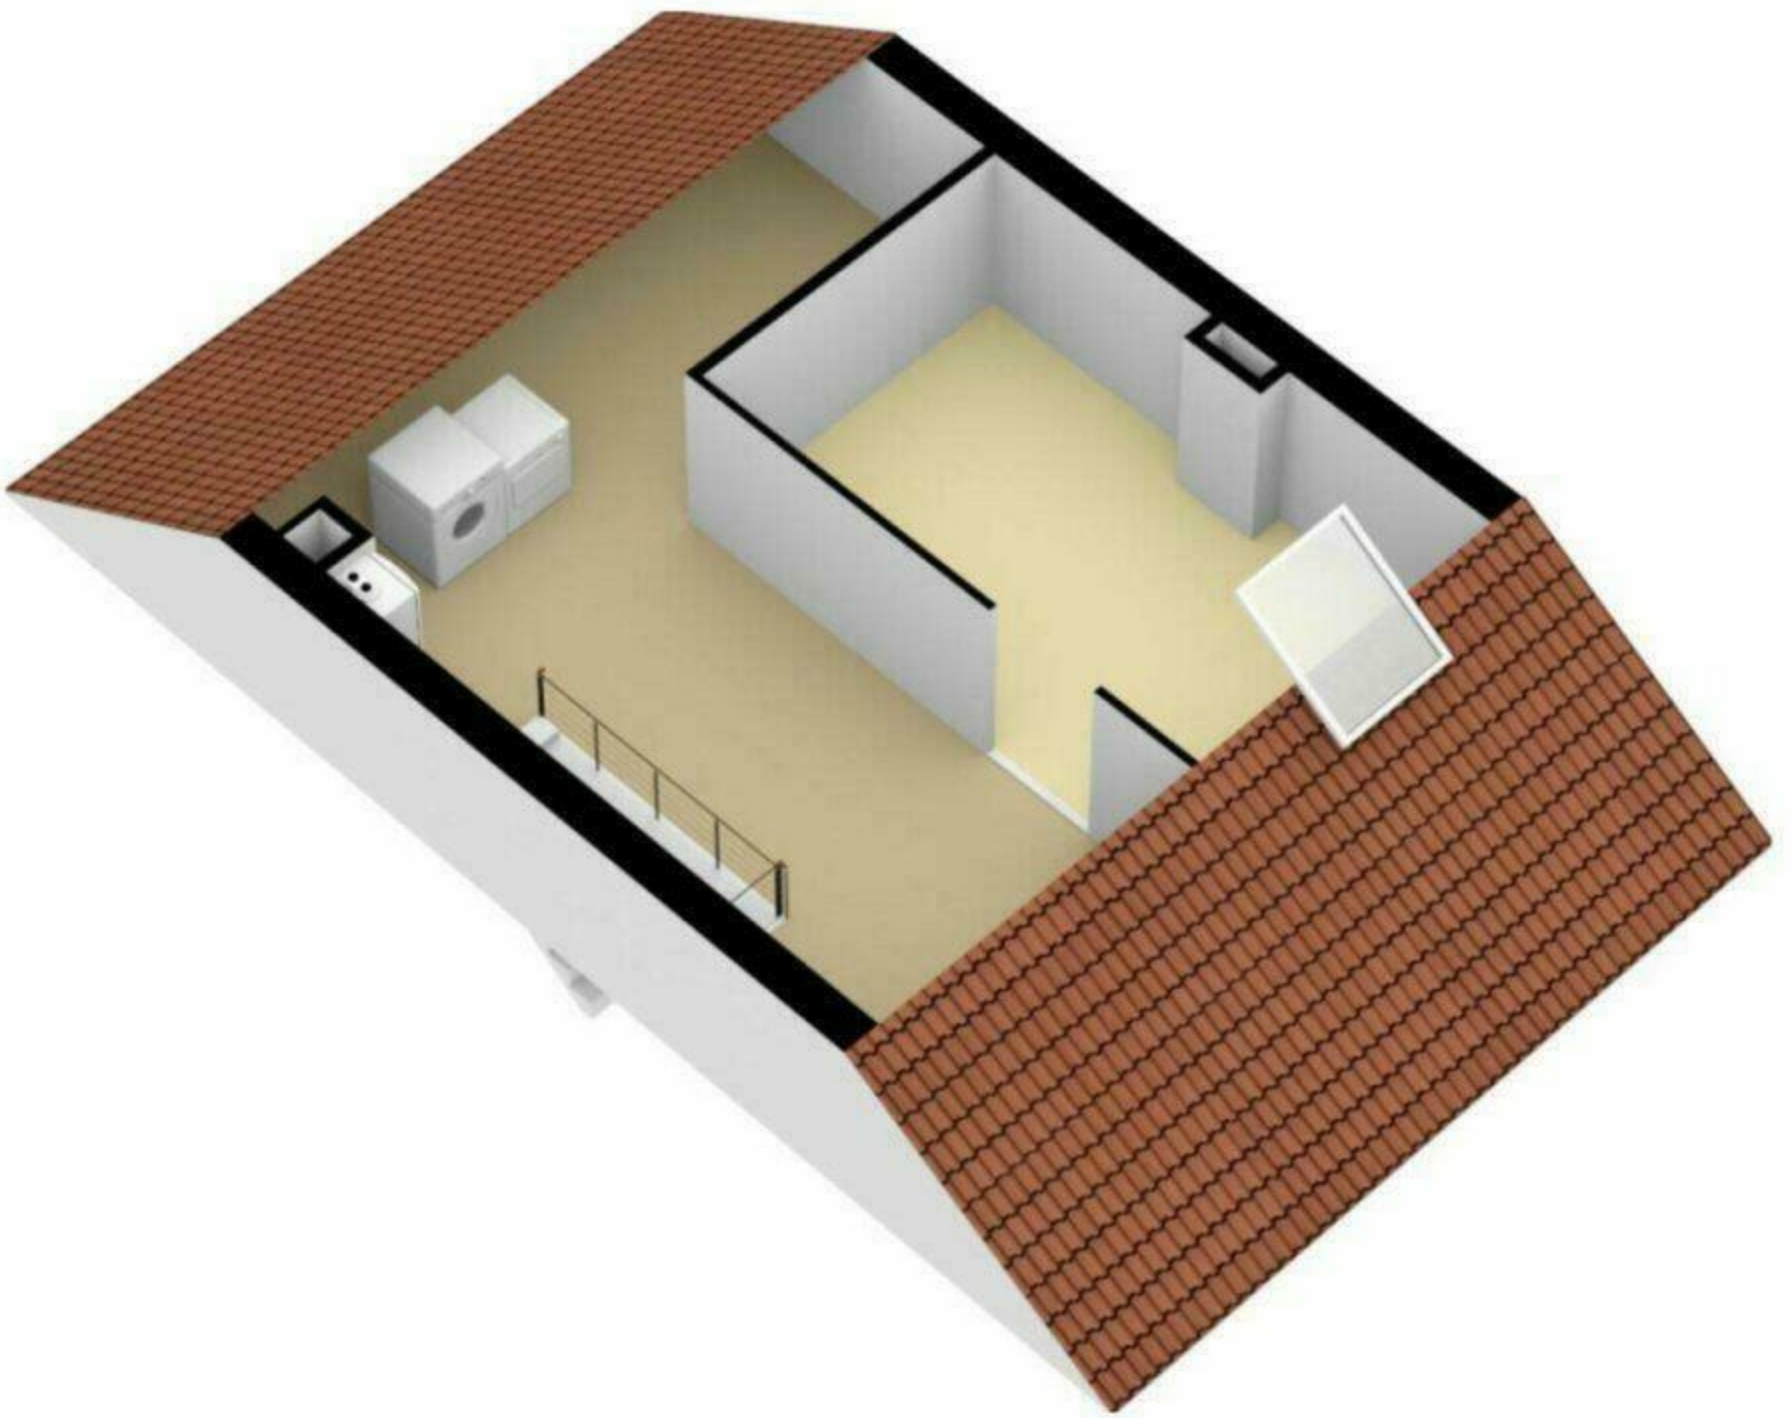

Gentiaanstraat 266 te Apeldoorn
Berging

4.00 m 3.15 m

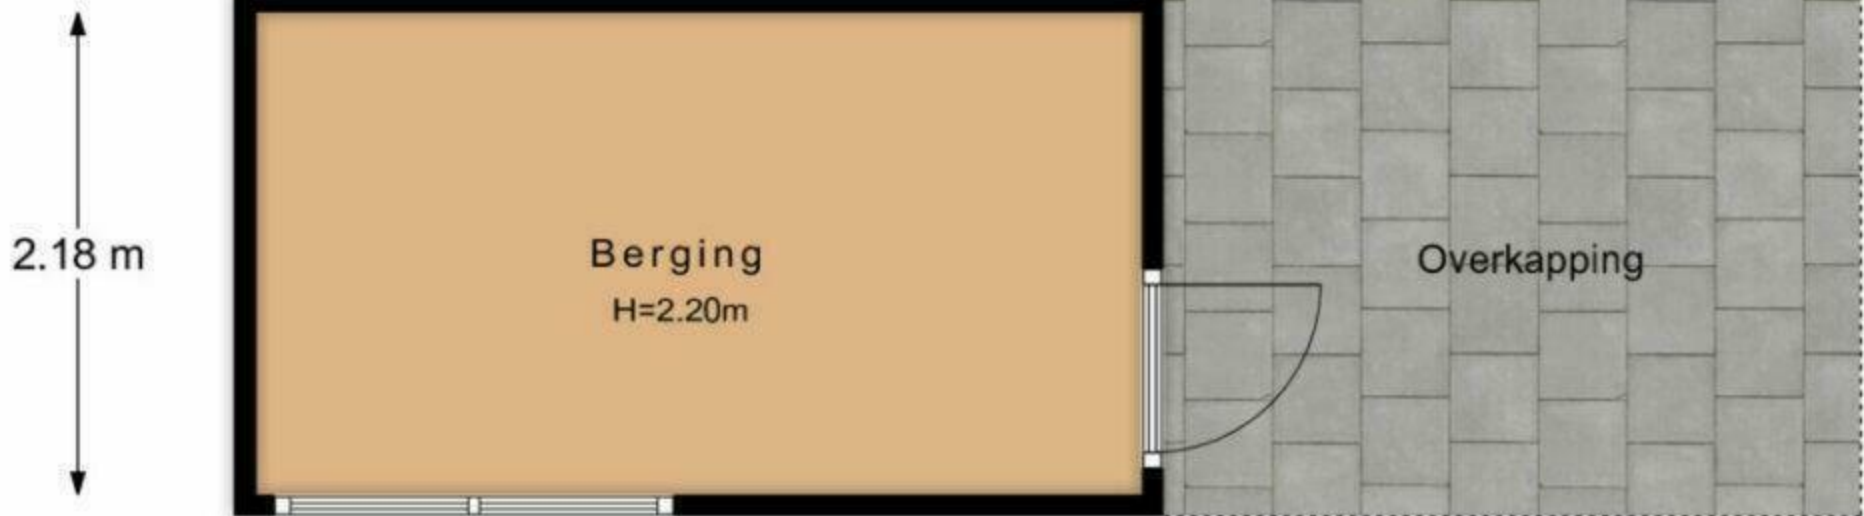

De plattegronden zijn met de grootste zorg samengesteld.
Aan deze plattegronden kunnen geen rechten worden ontleend.

