
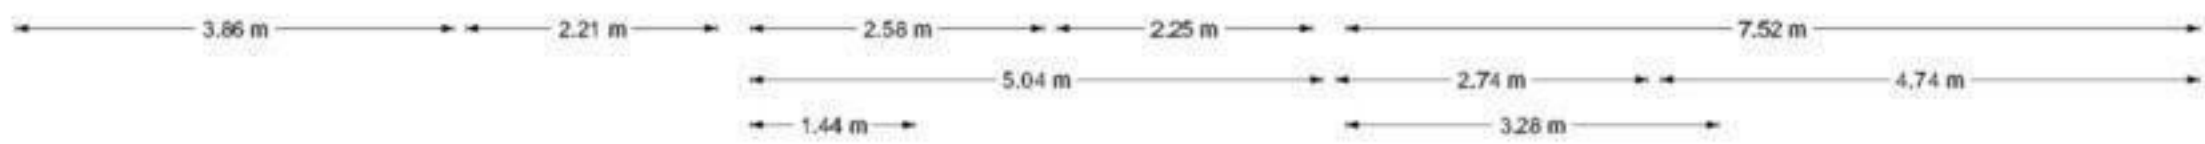



Groningerstraat 12 - Vries  
Begane Grond

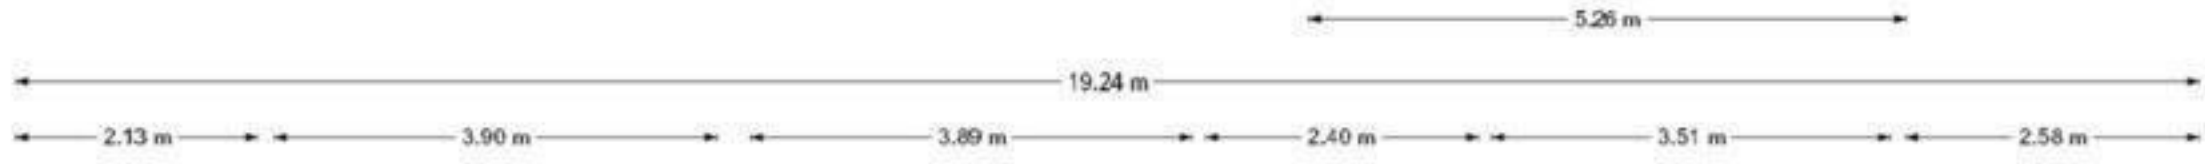

De plattegronden zijn geproduceerd voor promotionele doeleinden en ter indicatie.  
Aan de plattegronden kunnen geen rechten worden ontleend.  
© www.objecten.nl

Groningerstraat 12 - Vries  
Eerste Verdieping


6.18 m 2.57 m 4.28 m 5.96 m

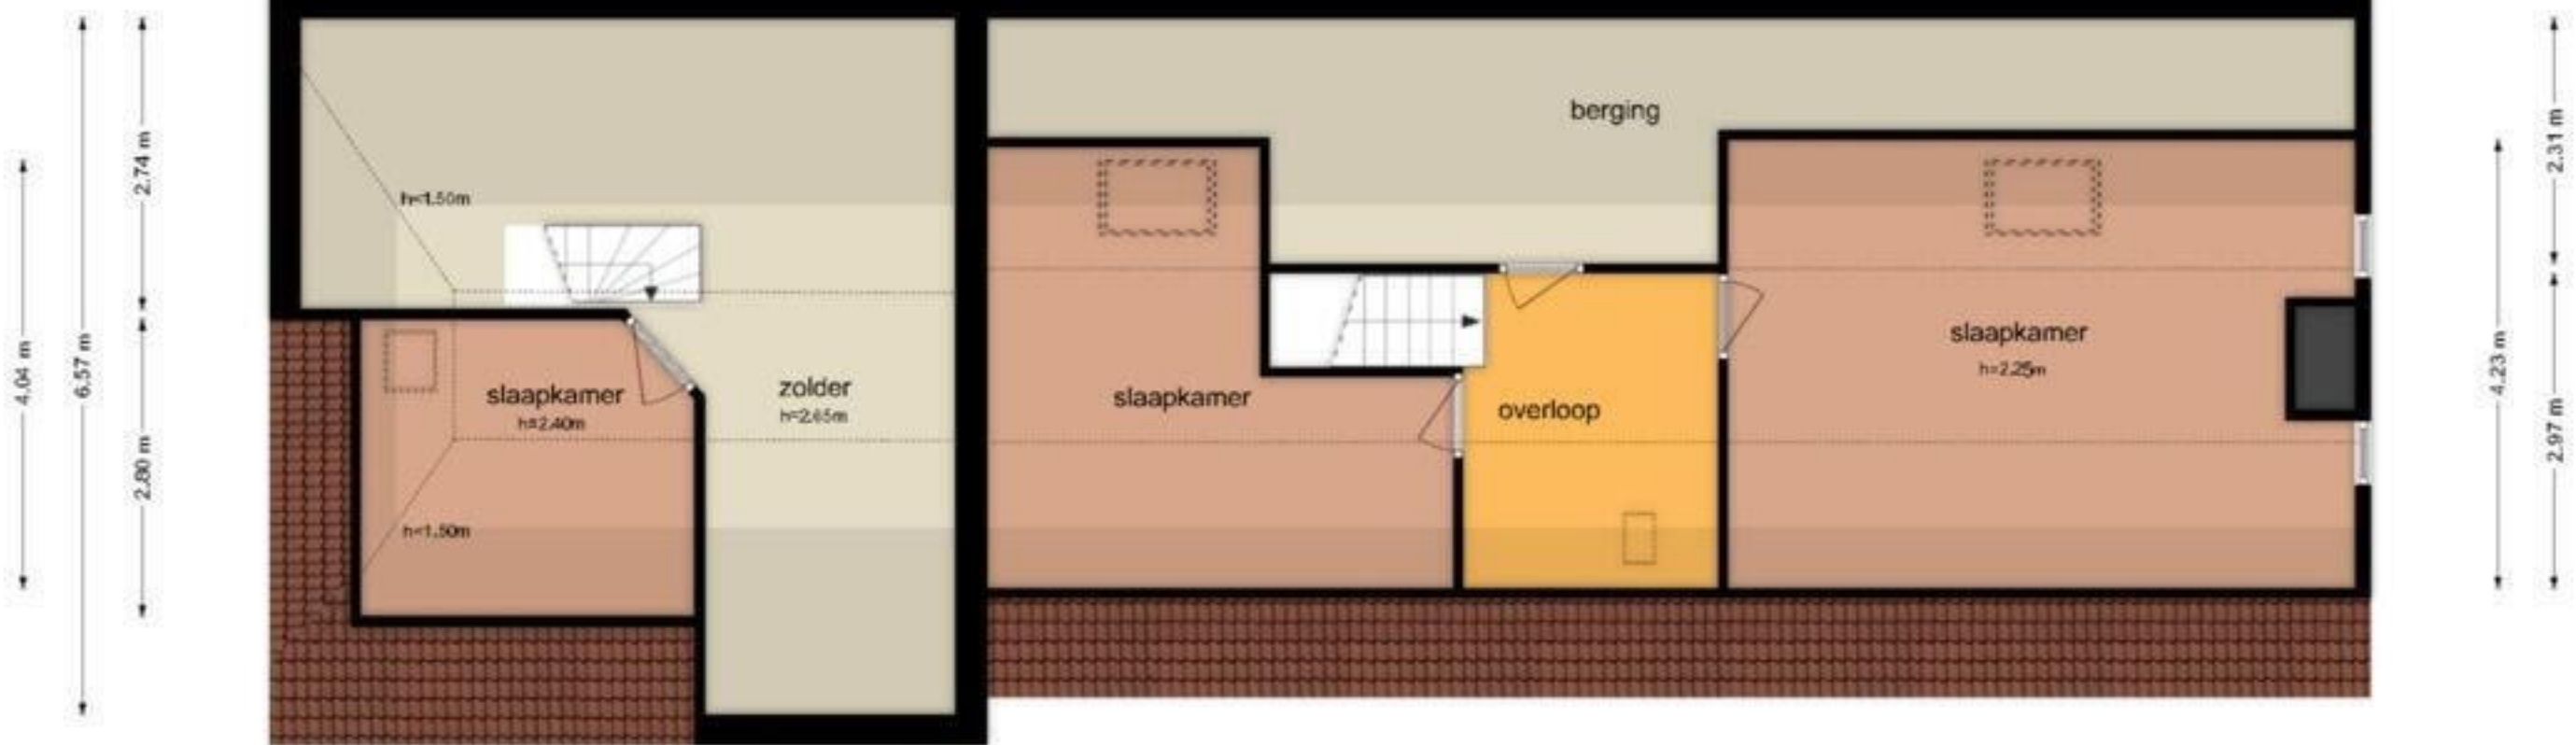

3.15 m 2.36 m 4.40 m 2.40 m 5.91 m

De plattegronden zijn geproduceerd voor promotionele doeleinden en ter indicatie.  
Aan de plattegronden kunnen geen rechten worden ontleend.  
© www.objectenco.nl

Groningerstraat 12 - Vries  
Schoor

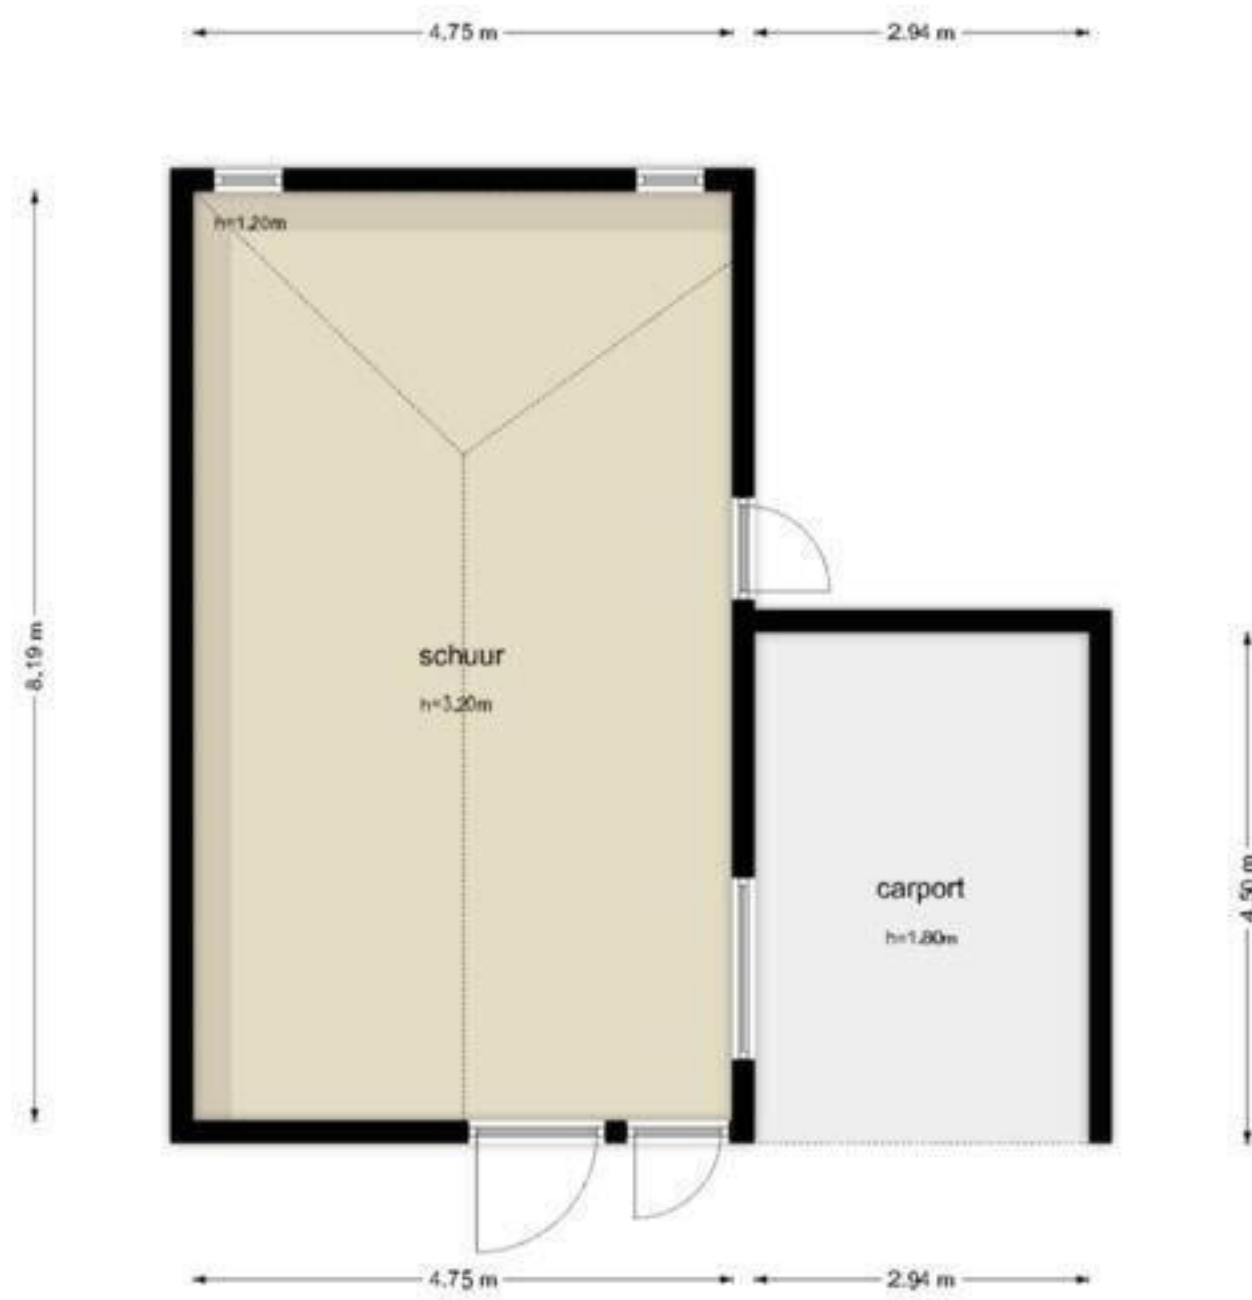

De plattegronden zijn geproduceerd voor promotionele doeleinden en ter indicatie.  
Aan de plattegronden kunnen geen rechten worden ontleend.  
© www.objectenco.nl