

BEGANE GROND

- 06-001 BP=basis plus pakket
 - 06-002 ZP=zolderpakket
 - 06-003 CP=comfort plus pakket
 - 06-020
- mijndeur.nl


renvooi:

- standaard
- voorlopig
- definitief
- erratum


wijz.: 19-07-2017wijz.: 20-09-2017wijz.:
 wijz.: 21-07-2017wijz.: 03-10-2017wijz.:
 wijz.: 02-08-2017wijz.: 16-10-2017wijz.:
 wijz.: 13-09-2017wijz.: wijz.:
 wijz.: 15-09-2017wijz.: wijz.:

VAN ANROOIJ
 BOUW & ONTWIKKELING

005

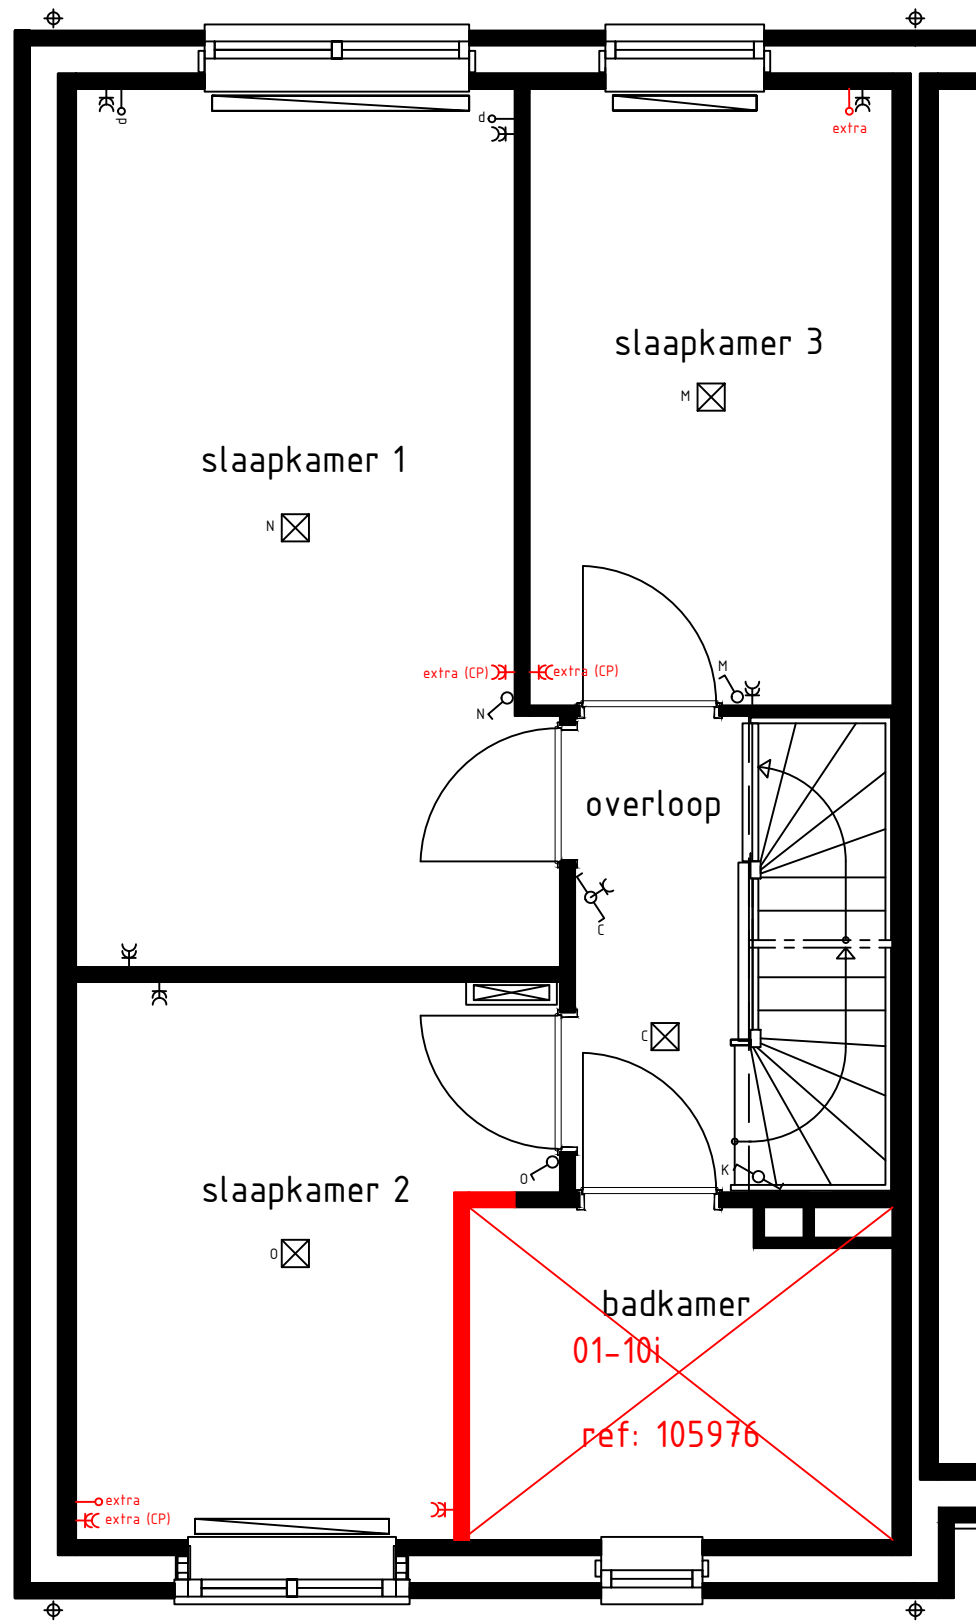

1e VERDIEPING

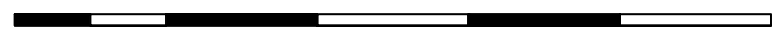

Schaal 1 : 50

projectnr. 21.271

project Nijmegen, 33 woningen
1e VERDIEPING

woningtype C1


bouwnr.

renvooi:
 standaard
 voorlopig
 definitief
 erratum


wijz.: 19-07-2017wijz.: 20-09-2017wijz.:
 wijz.: 21-07-2017wijz.: 03-10-2017wijz.:
 wijz.: 02-08-2017wijz.: 16-10-2017wijz.:
 wijz.: 13-09-2017wijz.: wijz.:
 wijz.: 15-09-2017wijz.: wijz.:

VAN ANROOIJ
 BOUW & ONTWIKKELING

005

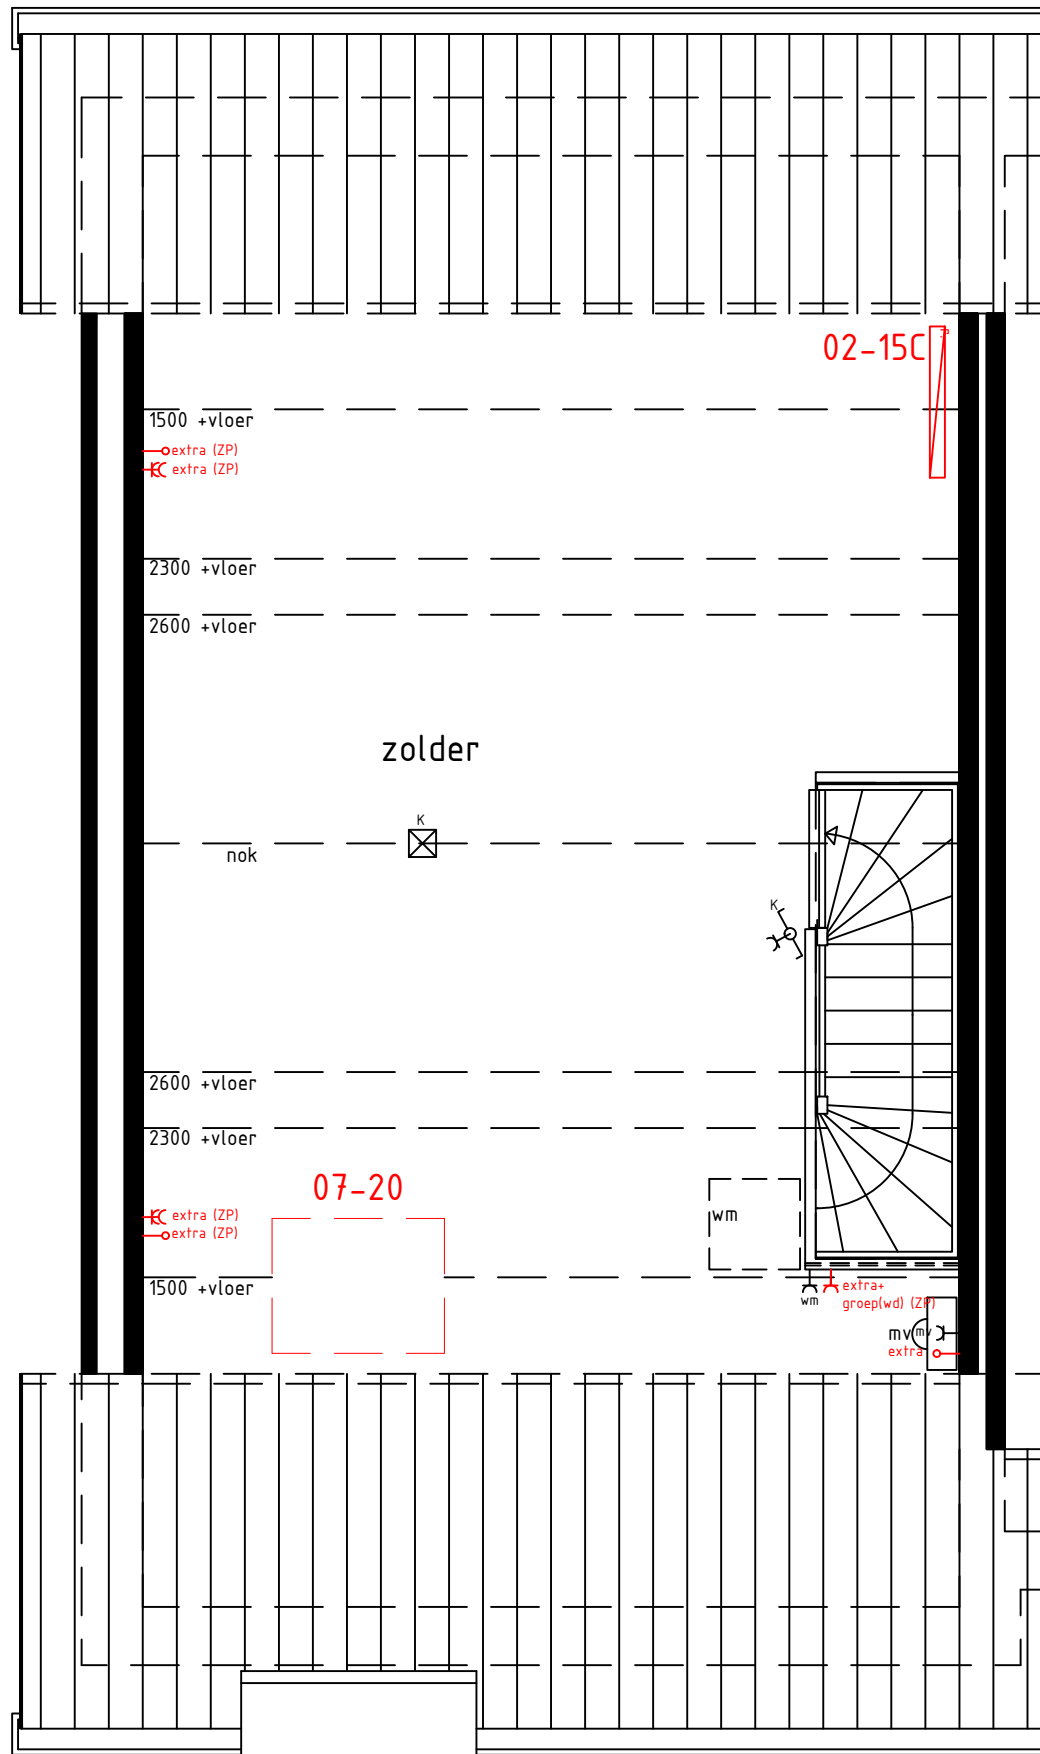

2e VERDIEPING

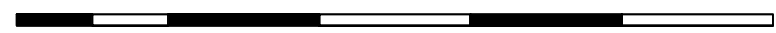

Schaal 1 : 50

projectnr. 21.271

project Nijmegen, 33 woningen
2e VERDIEPING

woningtype C1

bouwnr.

renvooi:
 standaard
 voorlopig
 definitief
 erratum

wijz.: 19-07-2017wijz.: 20-09-2017wijz.:
 wijz.: 21-07-2017wijz.: 03-10-2017wijz.:
 wijz.: 02-08-2017wijz.: 16-10-2017wijz.:
 wijz.: 13-09-2017wijz.: wijz.:
 wijz.: 15-09-2017wijz.: wijz.:

VAN ANROOIJ
 BOUW & ONTWIKKELING

005