


ACHTERGEVEL

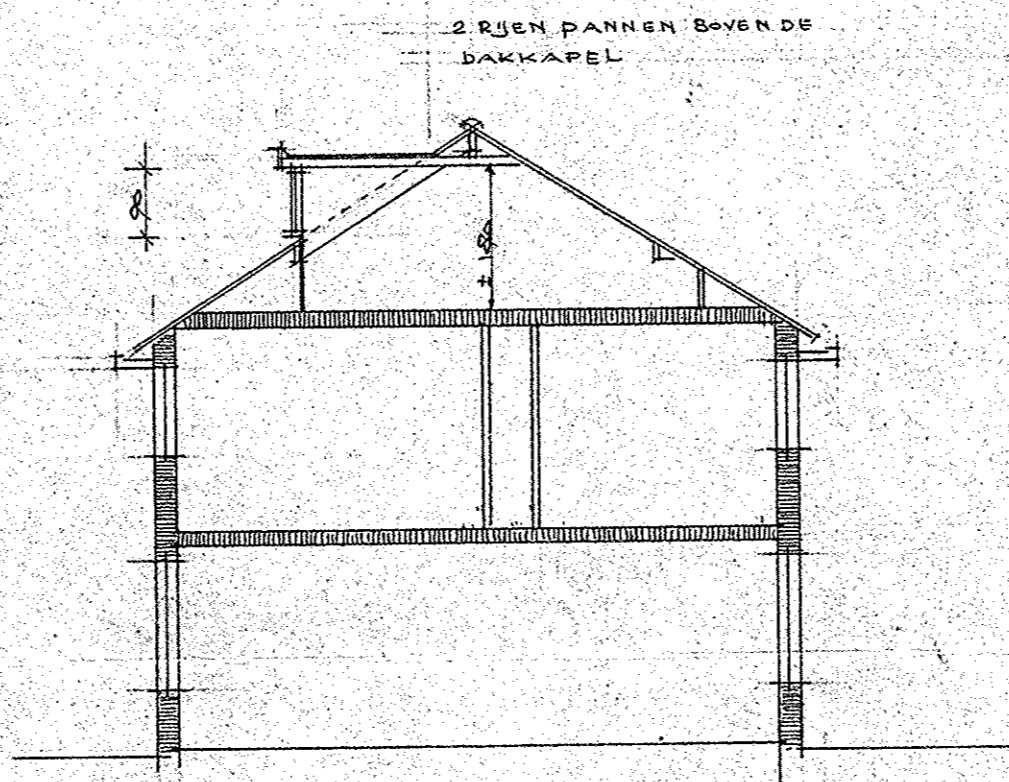


DOORSNEDEN


ARCHIEF EXEMPLAAR

massiek bedekking met 2cm grind
beskieting dik 2cm
tempex isolatie dik 3cm
balklaag 5x12cm + 50cm kalk

Dakkapel in overeenstemming
met de wense W.O. 17/1/77

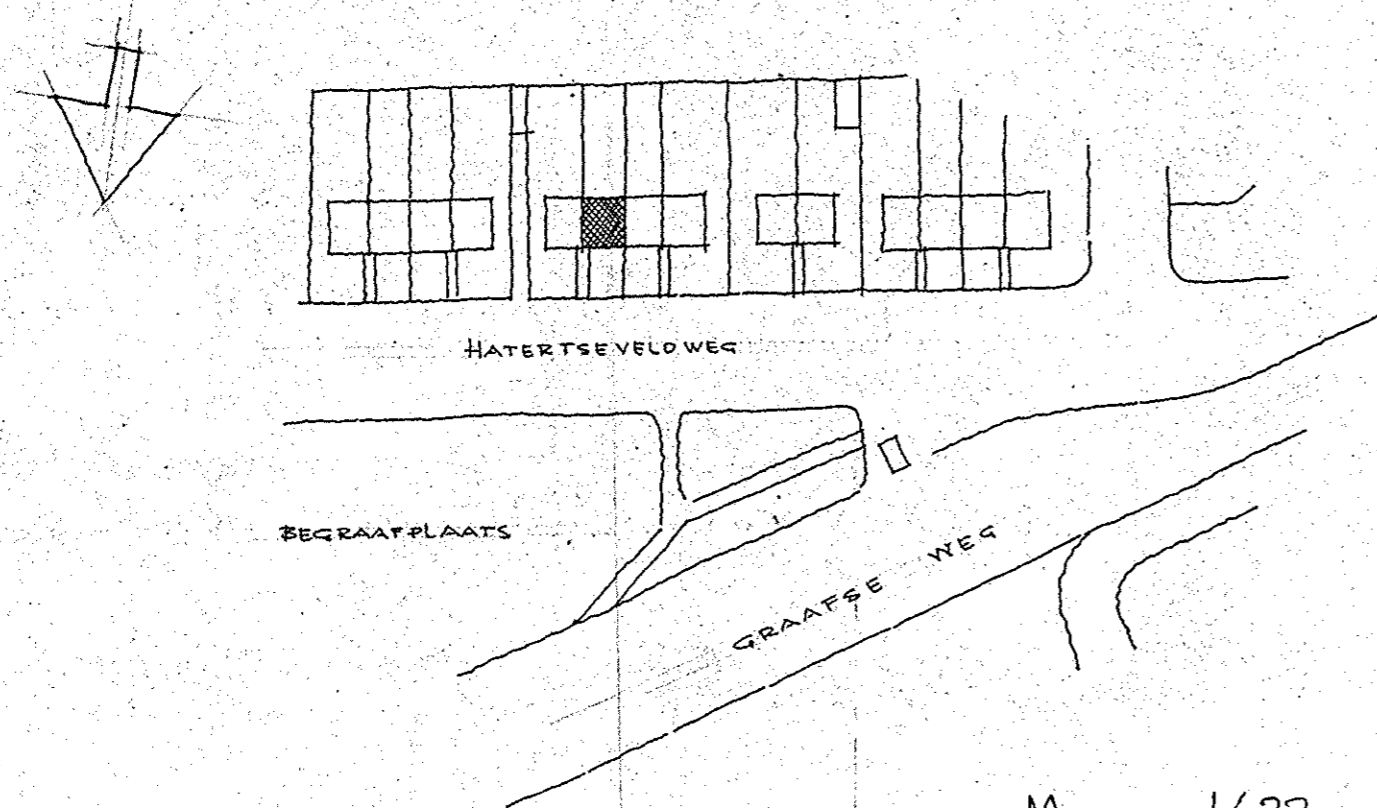

SITUATIE NEERBOSCH SECTIE X No 1422 ged.
SCHAAL 1:1000

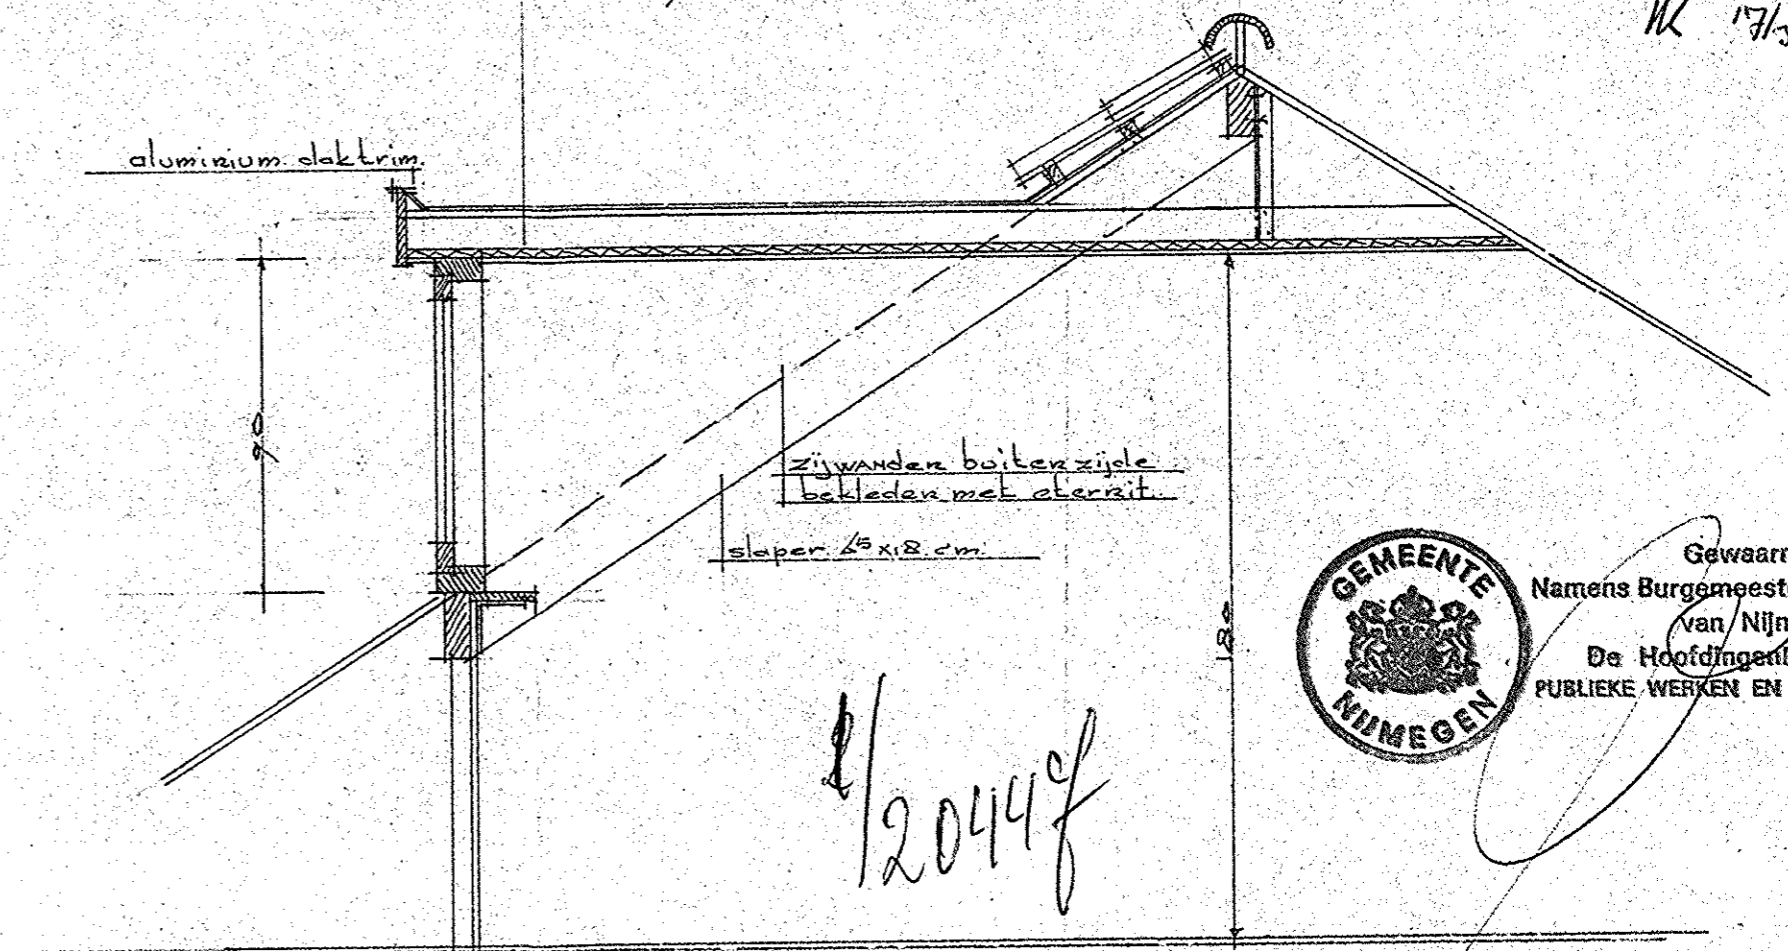

Gewaarmerkt 1 APR 1977
Namens Burgemeester en Wethouders
van Nijmegen
De Hoofdingenieur-Directeur
PUBLIEKE WERKEN EN VOLKSHUUSVESTING
L.D.

PLAN VOOR HET MAKEN VAN EEN DAKKAPPEL IN HET
ACHTERDACSCHILD VAN HET WOONHUIS % HATERTSEVELDWEG
No 325 TE NIJMEGEN. OPDRACHTGEVER: D. EYKHOUT
SCHAAL 1:100 - 1:20
ARCHITECT: M. J. O. BROEK FANFARE STRAAT 16 NIJMEGEN.