


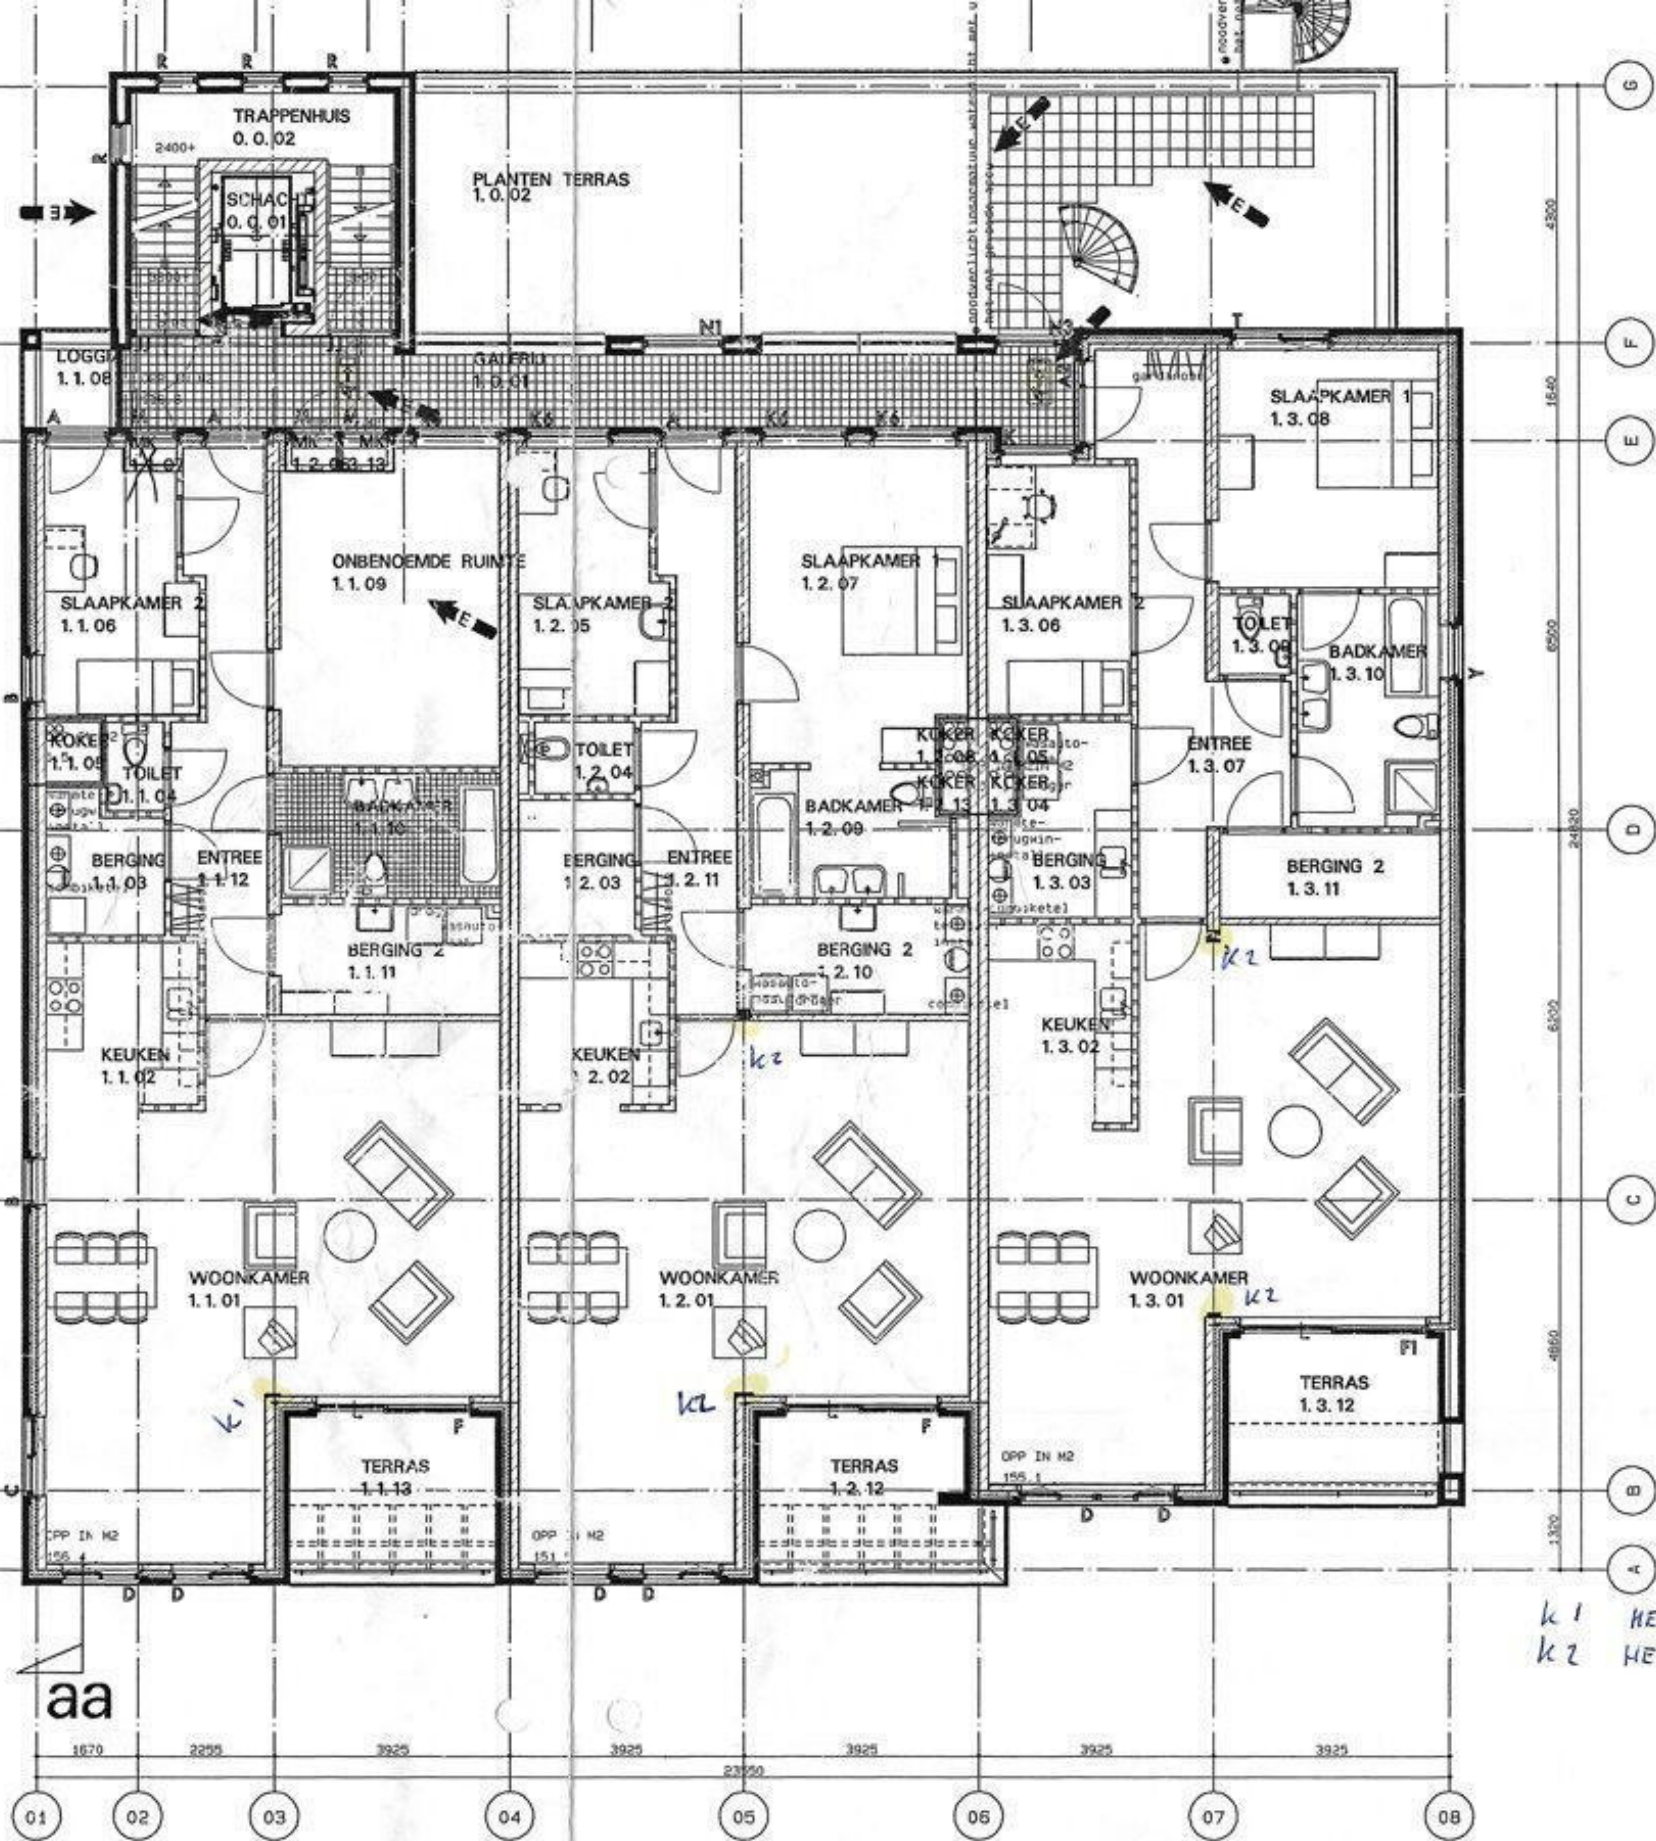

INTE

SLAAPKAMER 2
1.2.05

SLAAPKAMER
1.2.07

TOILET
1.2.04

BADKAMER
1.2.09

BERGING
1.2.03

ENTREE
1.2.11

BERGING 2
1.2.10

KEUKEN
1.2.02

WOONKAMER
1.2.01

TERRAS
1.2.12

OPP 14 M2

151

D D



oorsluit op bestuursnummers B. en W.
van de gemeente Sint-Oedenrode
dd. 10-09-2002 nr. B-10-09-02
149 tekent

W. J. Hooft afdeling Bouwen en Milieu

SINT-OEDENRODE		
GGB/BA		
Nr. BA 09-02-02		
Ing.: 16 SEP. 2002		
code:		
Ass.	Par.	Dat.

berging 1 tbv woning 1 • 32.7m² met parkeerplaats 1 (benodigd 6,5 GBO-0, 065x123, 5-8, 03m²)
berging 2 tbv woning 2 • 32.7m² met parkeerplaats 2 (benodigd 6,5 GBO-0, 065x125, 6-8, 10m²)
berging 3 tbv woning 3 • 32.7m² met parkeerplaats 3 (benodigd 6,5 GBO-0, 065x125, 2-8, 14m²)
berging 4 tbv woning 4 • 65.4m² met parkeerplaatsen 4 en 6 (ben. 6,5 GBO-0, 065x215, 7-14, 02m²)
berging 5 tbv woning 5 • 32.7m² met parkeerplaats 5 (benodigd 6,5 GBO-0, 065x223, 3-14, 51m²)

te maken aantal parkeerplaatsen totaal 10 stuks mogelijkheid is 11 stuks
fietsstallingruimte min. 2 procent GBO (komt neer op 11,5 m²)

BESTEKTEKENING

bestratingstekening met buitenbergingen

OPDRACHT : Dhr. & Mevr. Fierens
Hertog Hendrikstraat 9
5492 BA Sint-Oedenrode

steenhof & van grieneven bv
architecten bna

PROJECT : 5 appartementen + kantoorruimte
a/d Hertog Hendrikstraat te Sint-Oedenrode

uitgave : A 10-09-'02 B C D
E F G H

Med **B-10** versie : 0043 datum : 17-07-'02
schaal : 1 : 100 formaat : A2

bestuurder/india 13 postbus 186
5492 BA Sint-Oedenrode
afr-oodenrode
tel 0475-472252 fax 0475-472252
E-mail: aap@steenhof.nl

asg