



Honselersdijkstraat 32 II - Amsterdam


Tweede Verdieping

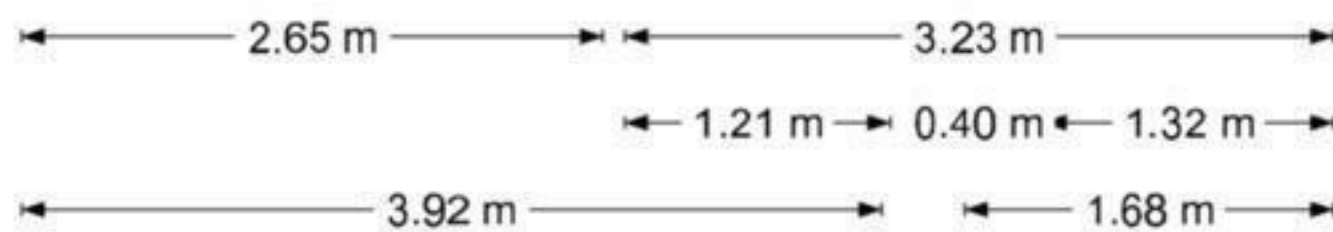

Honselersdijkstraat 32 II - Amsterdam
Tweede Verdieping
indelingsvariant

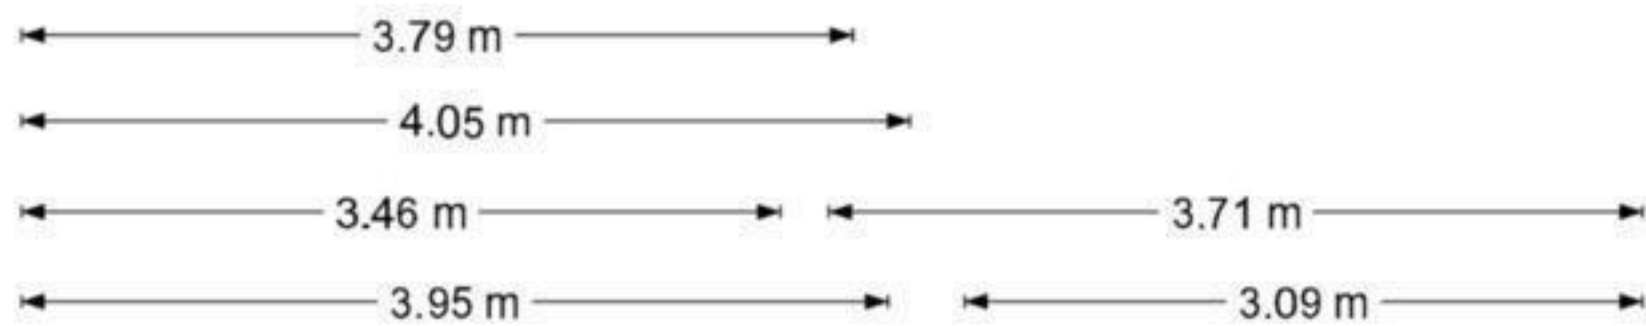


Honselersdijkstraat 32 II - Amsterdam
Berging 1

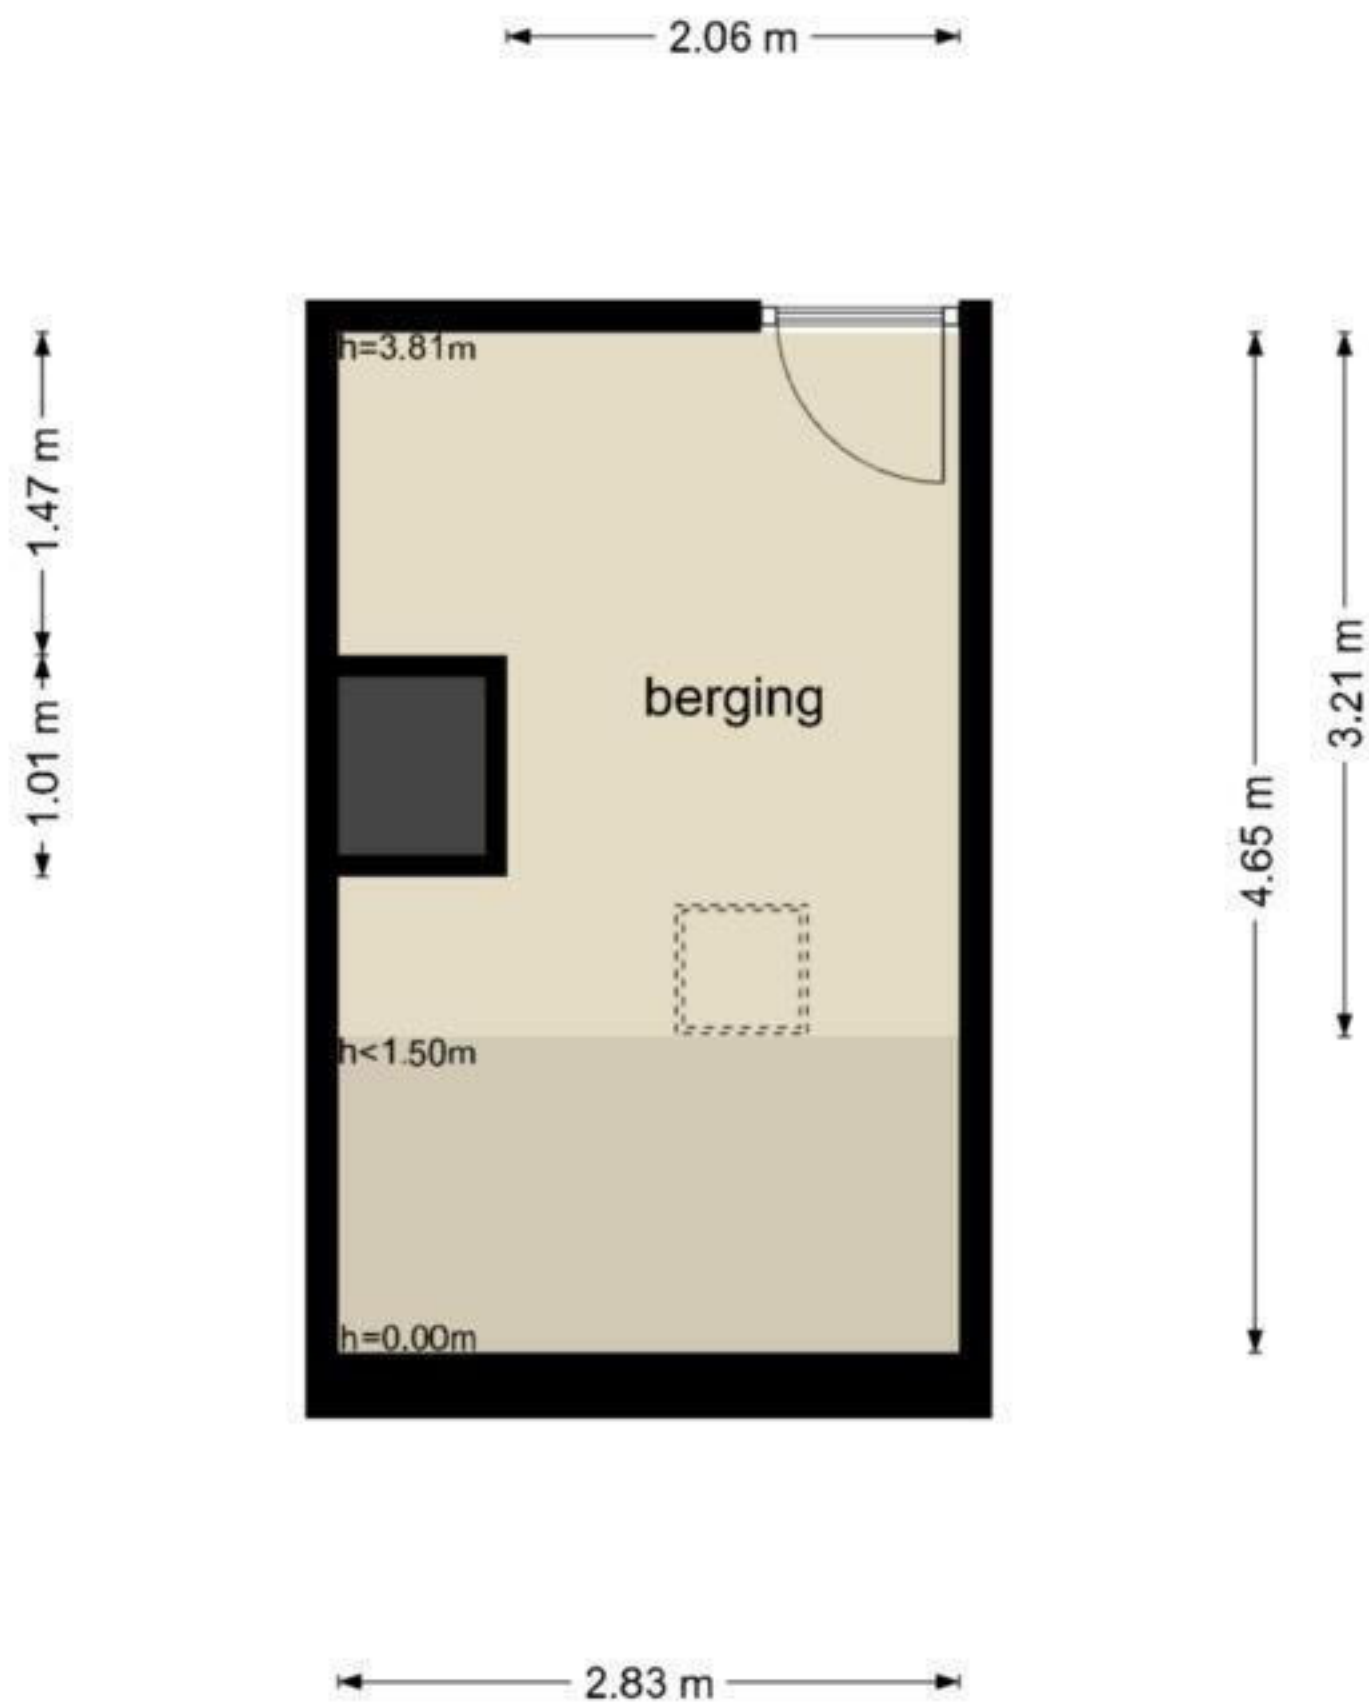

De plattegronden zijn geproduceerd voor promotionele doeleinden en ter indicatie.
Aan de plattegronden kunnen geen rechten worden ontleend
© www.objectenco.nl

Honselersdijkstraat 32 II - Amsterdam
Berging 2

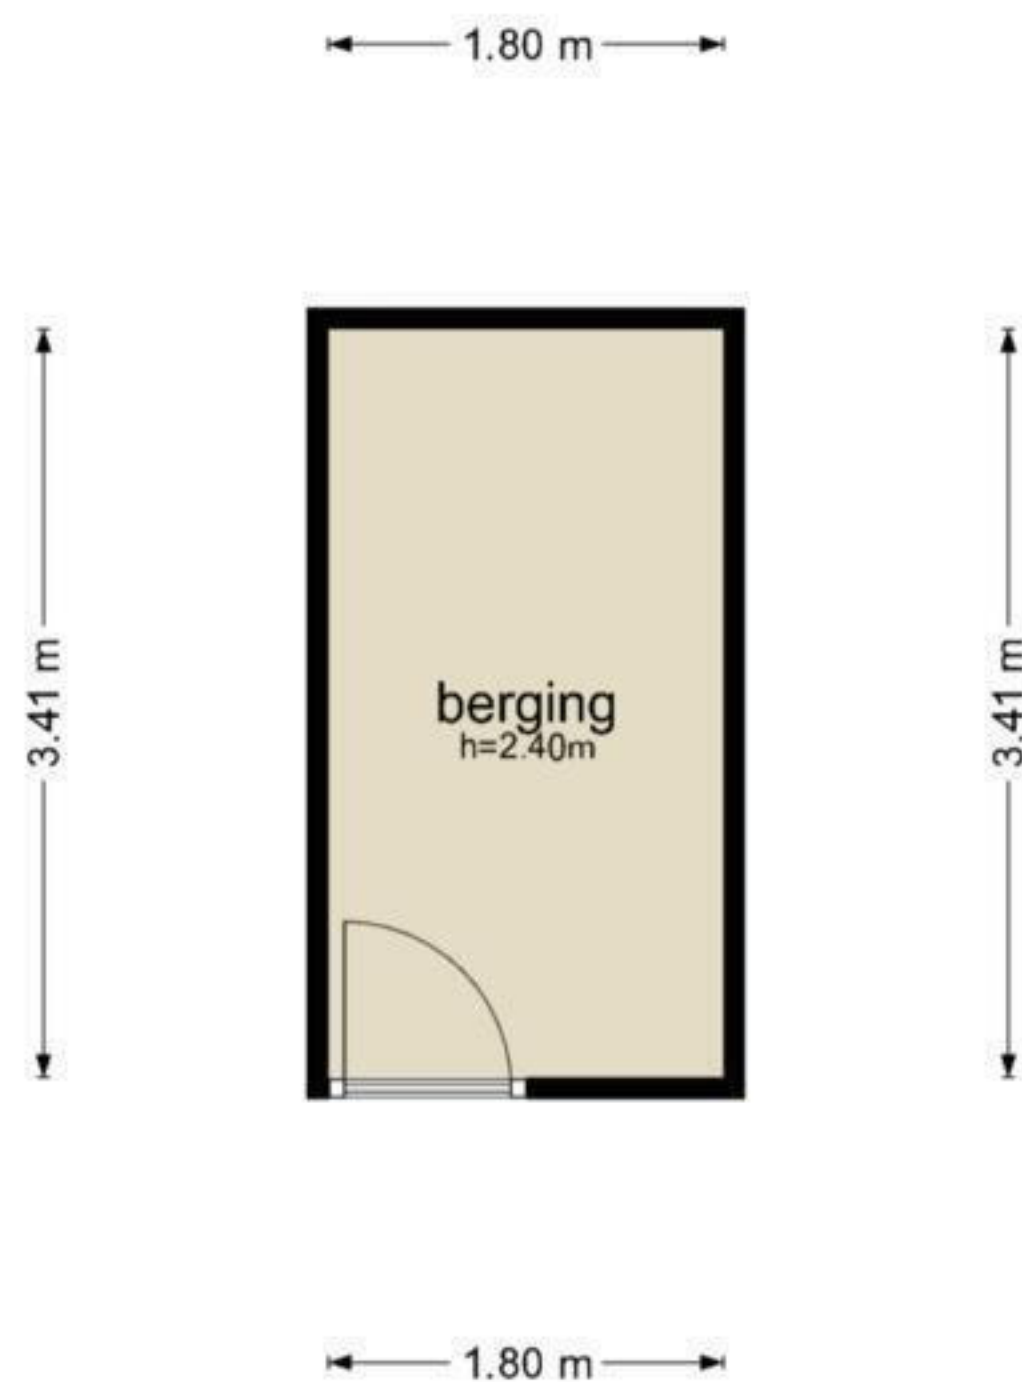

De plattegronden zijn geproduceerd voor promotionele doeleinden en ter indicatie.
Aan de plattegronden kunnen geen rechten worden ontleend
© www.objectenco.nl