


Hoofdweg 355 III - Amsterdam
Derde Verdieping



**Hoofdweg 355 III - Amsterdam
Berging**

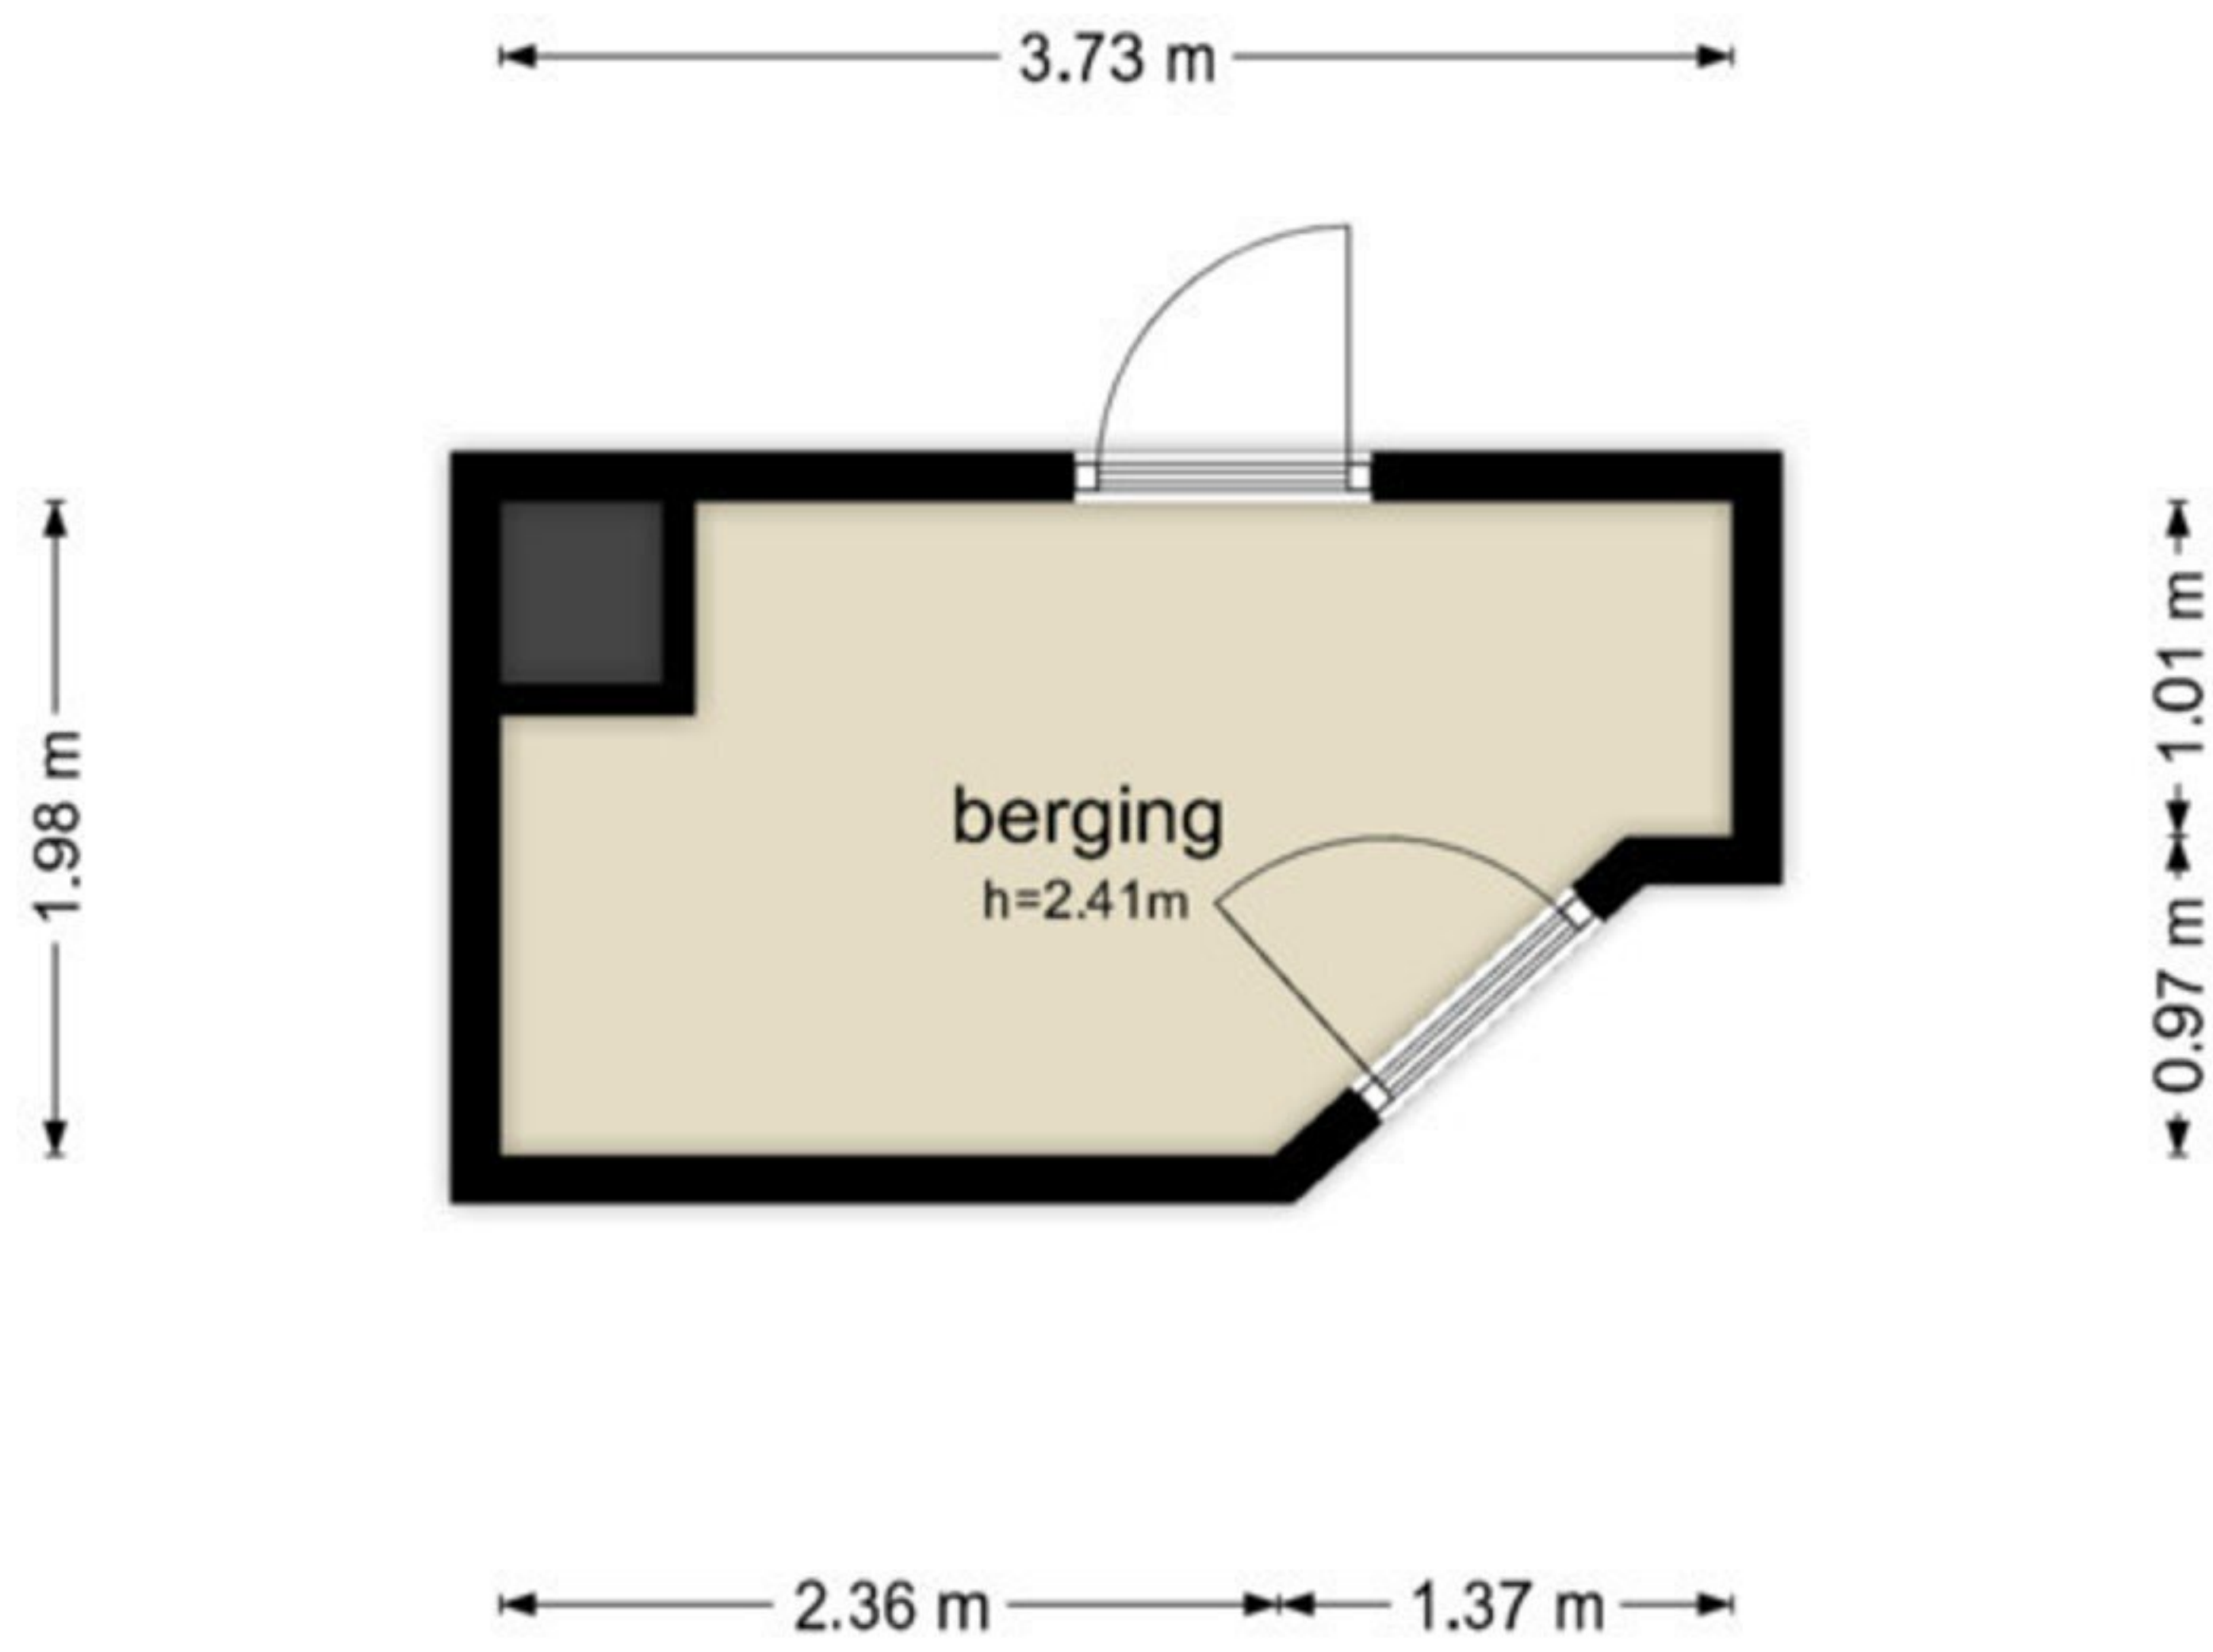

De plattegronden zijn geproduceerd voor promotionele doeleinden en ter indicatie.
Aan de plattegronden kunnen geen rechten worden ontleend
© www.objectenco.nl