Kadastrale kaart

Uw referentie: Houtwal 40 Marum



12345 Perceelnummer

25 Huisnummer

Vastgestelde kadastrale grens

Voorlopige kadastrale grens

Administratieve kadastrale grens

Bebouwing

Deze kaart is noordgericht

Schaal 1: 2800

Kadastrale gemeente	Marum
Sectie	C
Perceel	10559

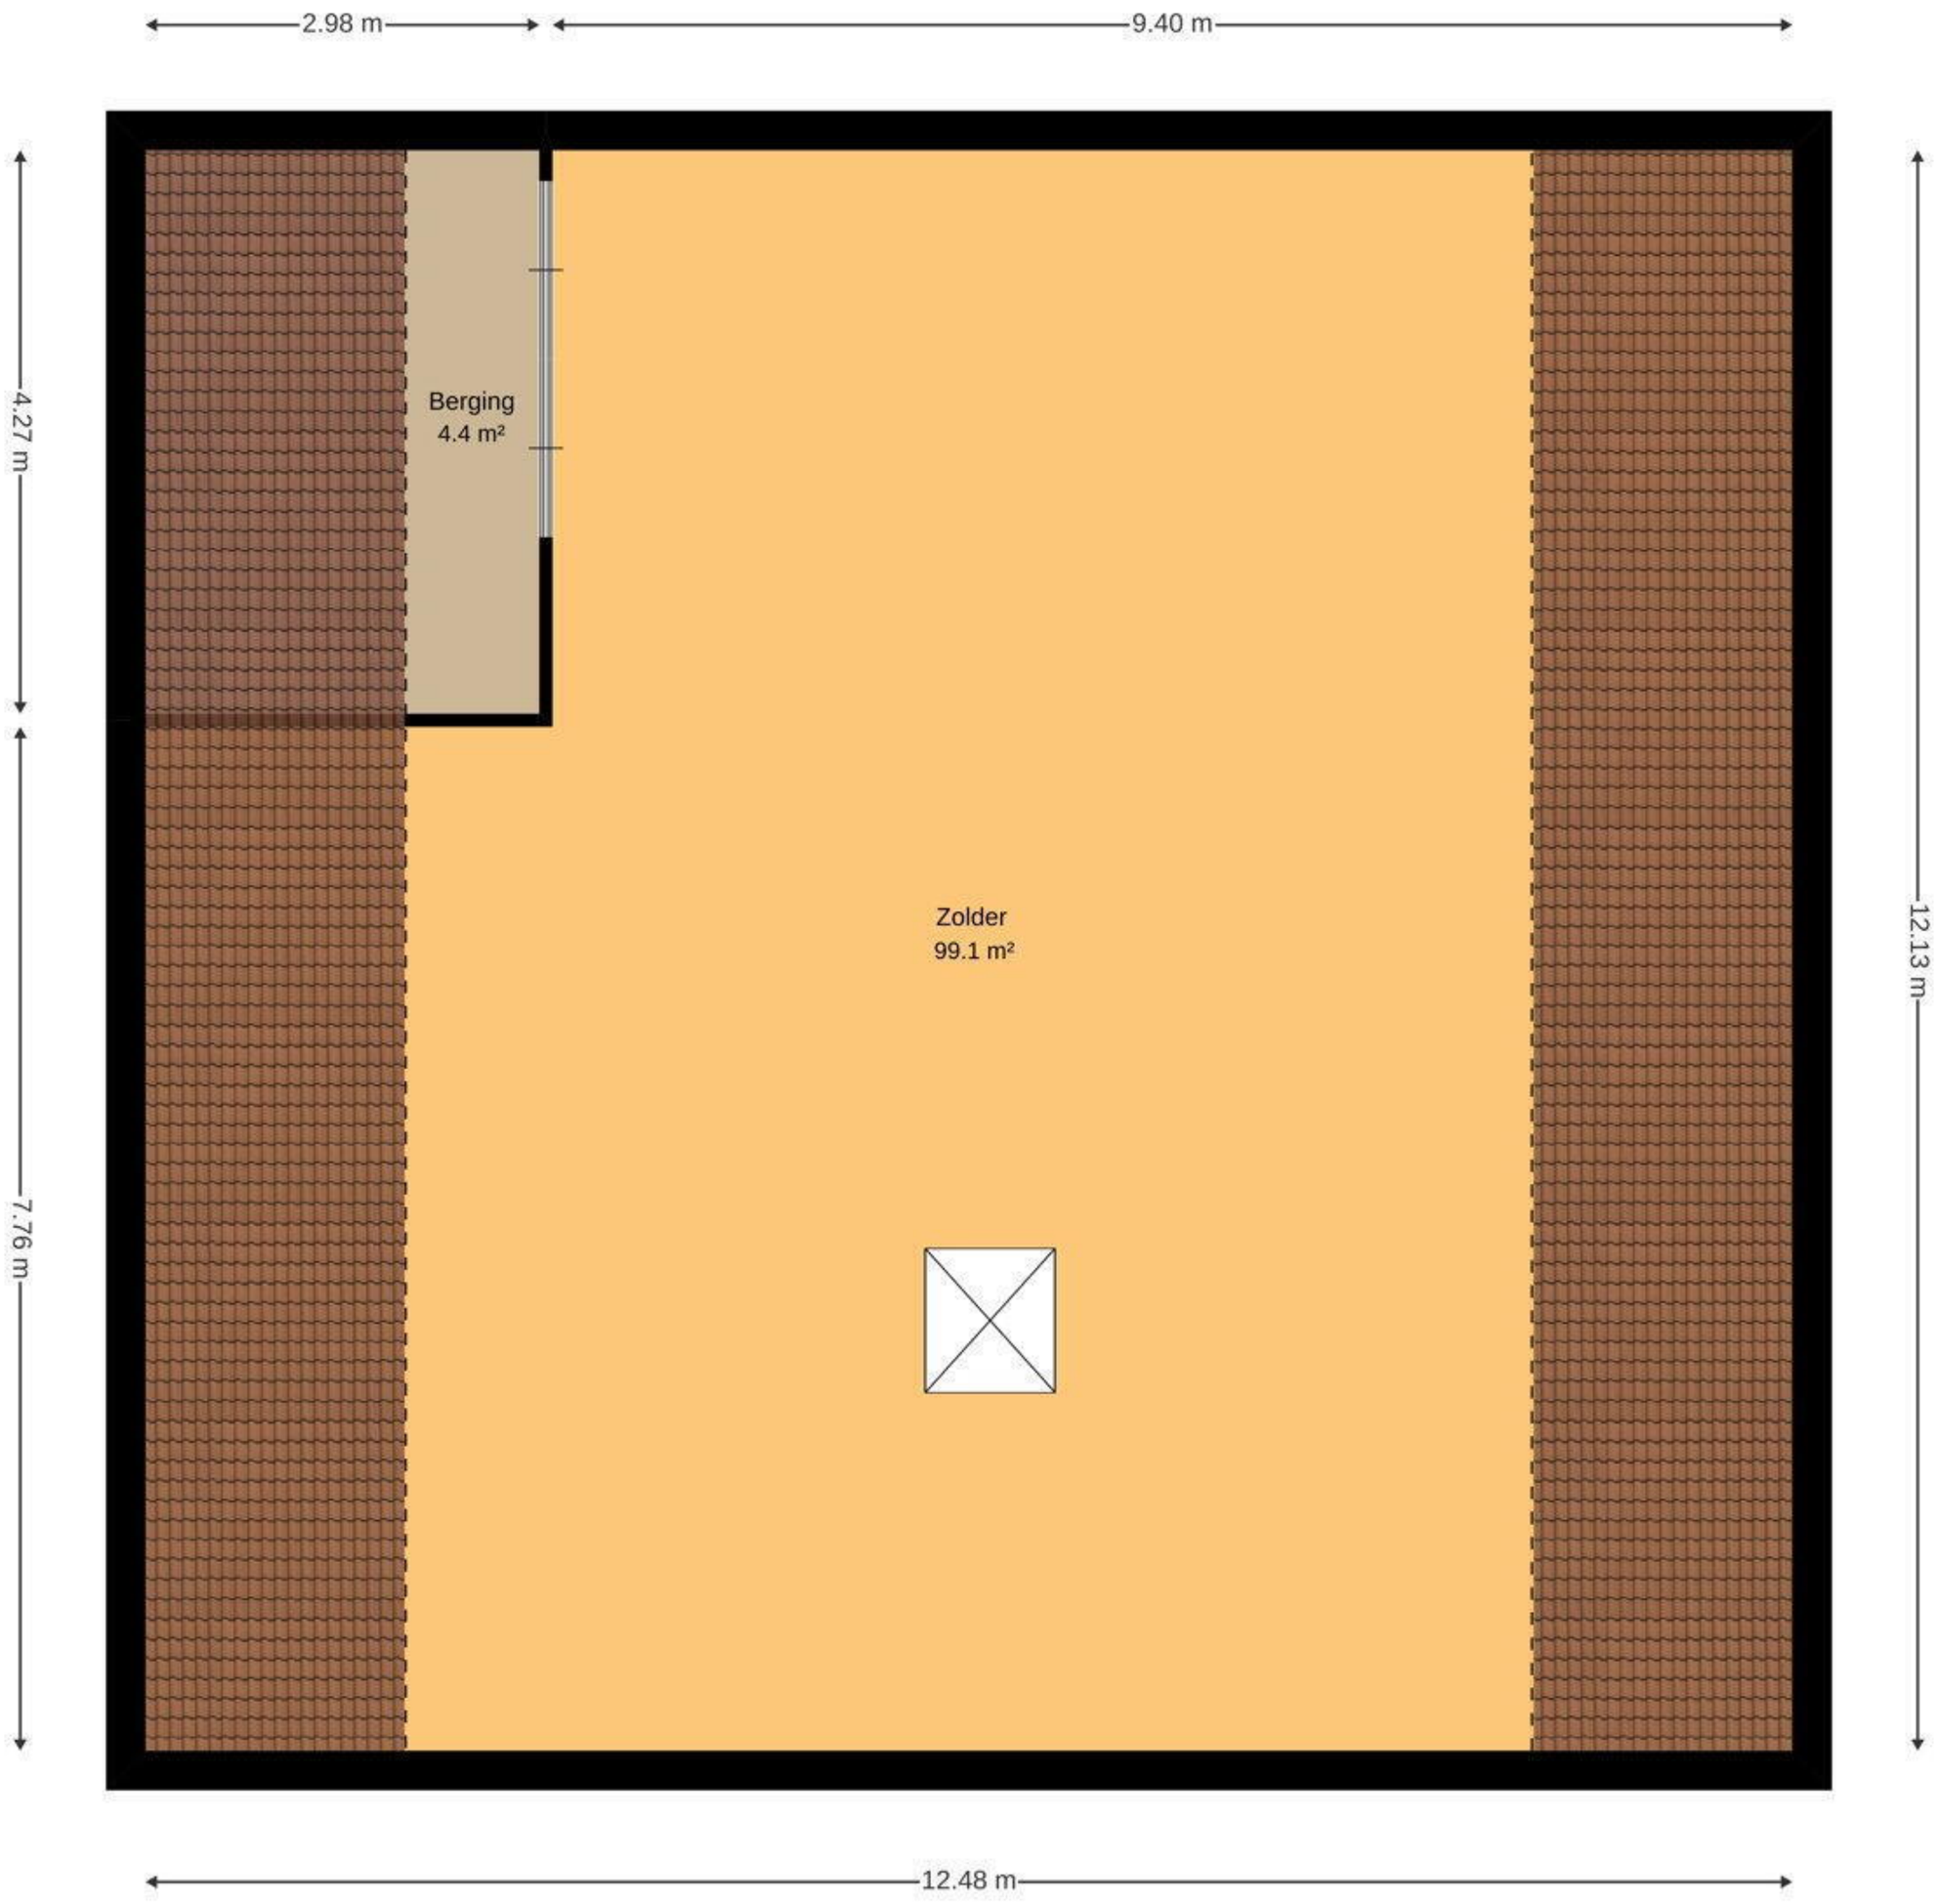
kadaster

Voor een eensluidend uittreksel, geleverd op 29 juni 2026
De beheerder van het kadaster en de openbare registers

Aan dit uittreksel kunnen geen betrouwbare maten worden ontleend.
De Dienst voor het kadaster en de openbare registers behoudt zich de intellectuele eigendomsrechten voor, waaronder het auteursrecht en het databankenrecht.


8.89 m
3.56 m
3.36 m
1.36 m
3.41 m
4.02 m
12.60 m
4.25 m
3.85 m
3.73 m
3.43 m
2.58 m
4.57 m
12.13 m
10.88 m
3.27 m
7.00 m
3.58 m
Schuur
15.2 m²
Schuur
44.0 m²
Schuur
12.1 m²
Schuur
13.1 m²
Berging
15.5 m²
Garage
33.2 m²
Berging
13.3 m²
Kast
0.7 m²
Bijkeuken
8.0 m²
Berging
7.6 m²
Hal
5.0 m²
Badkamer
4.4 m²
Keuken
11.3 m²
Entree
11.7 m²
Slaapkamer
16.9 m²
Kast
0.4 m²
Kast
0.5 m²
Kast
0.3 m²
MK
0.2 m²
Kast
1.1 m²
Woonkamer
33.5 m²
3.78 m
3.16 m
6.54 m
13.83 m
3.14 m
1.96 m
1.70 m
3.45 m
2.94 m


13.83 m
6.26 m
1.42 m
3.67 m
0.92 m
0.71 m
2.56 m
7.00 m
2.54 m
0.83 m
Kast
Slaapkamer
11.3 m²
Badkamer
2.7 m²
Hal
8.6 m²
Slaapkamer
15.4 m²
Overloop
4.7 m²
Slaapkamer
15.8 m²
Kast
0.9 m²
Kast
1.0 m²
Kast
0.7 m²
Kast
0.6 m²
1.45 m
1.53 m
1.03 m
1.01 m
1.47 m
3.09 m
3.75 m
6.54 m


2.98 m
9.40 m
4.27 m
7.76 m
12.13 m
Berging
4.4 m²
Zolder
99.1 m²
12.48 m