


Gemeente Kinrooi 2de afd. Molenbeersel

Sectie B

Referentienummer afbakeningsplans: 72023 / 10320

Opmetingsplan

nr. 28/B
Opp. vlg. met.: 14a 47ca
Opp. vlg. kad.: 12a 77ca

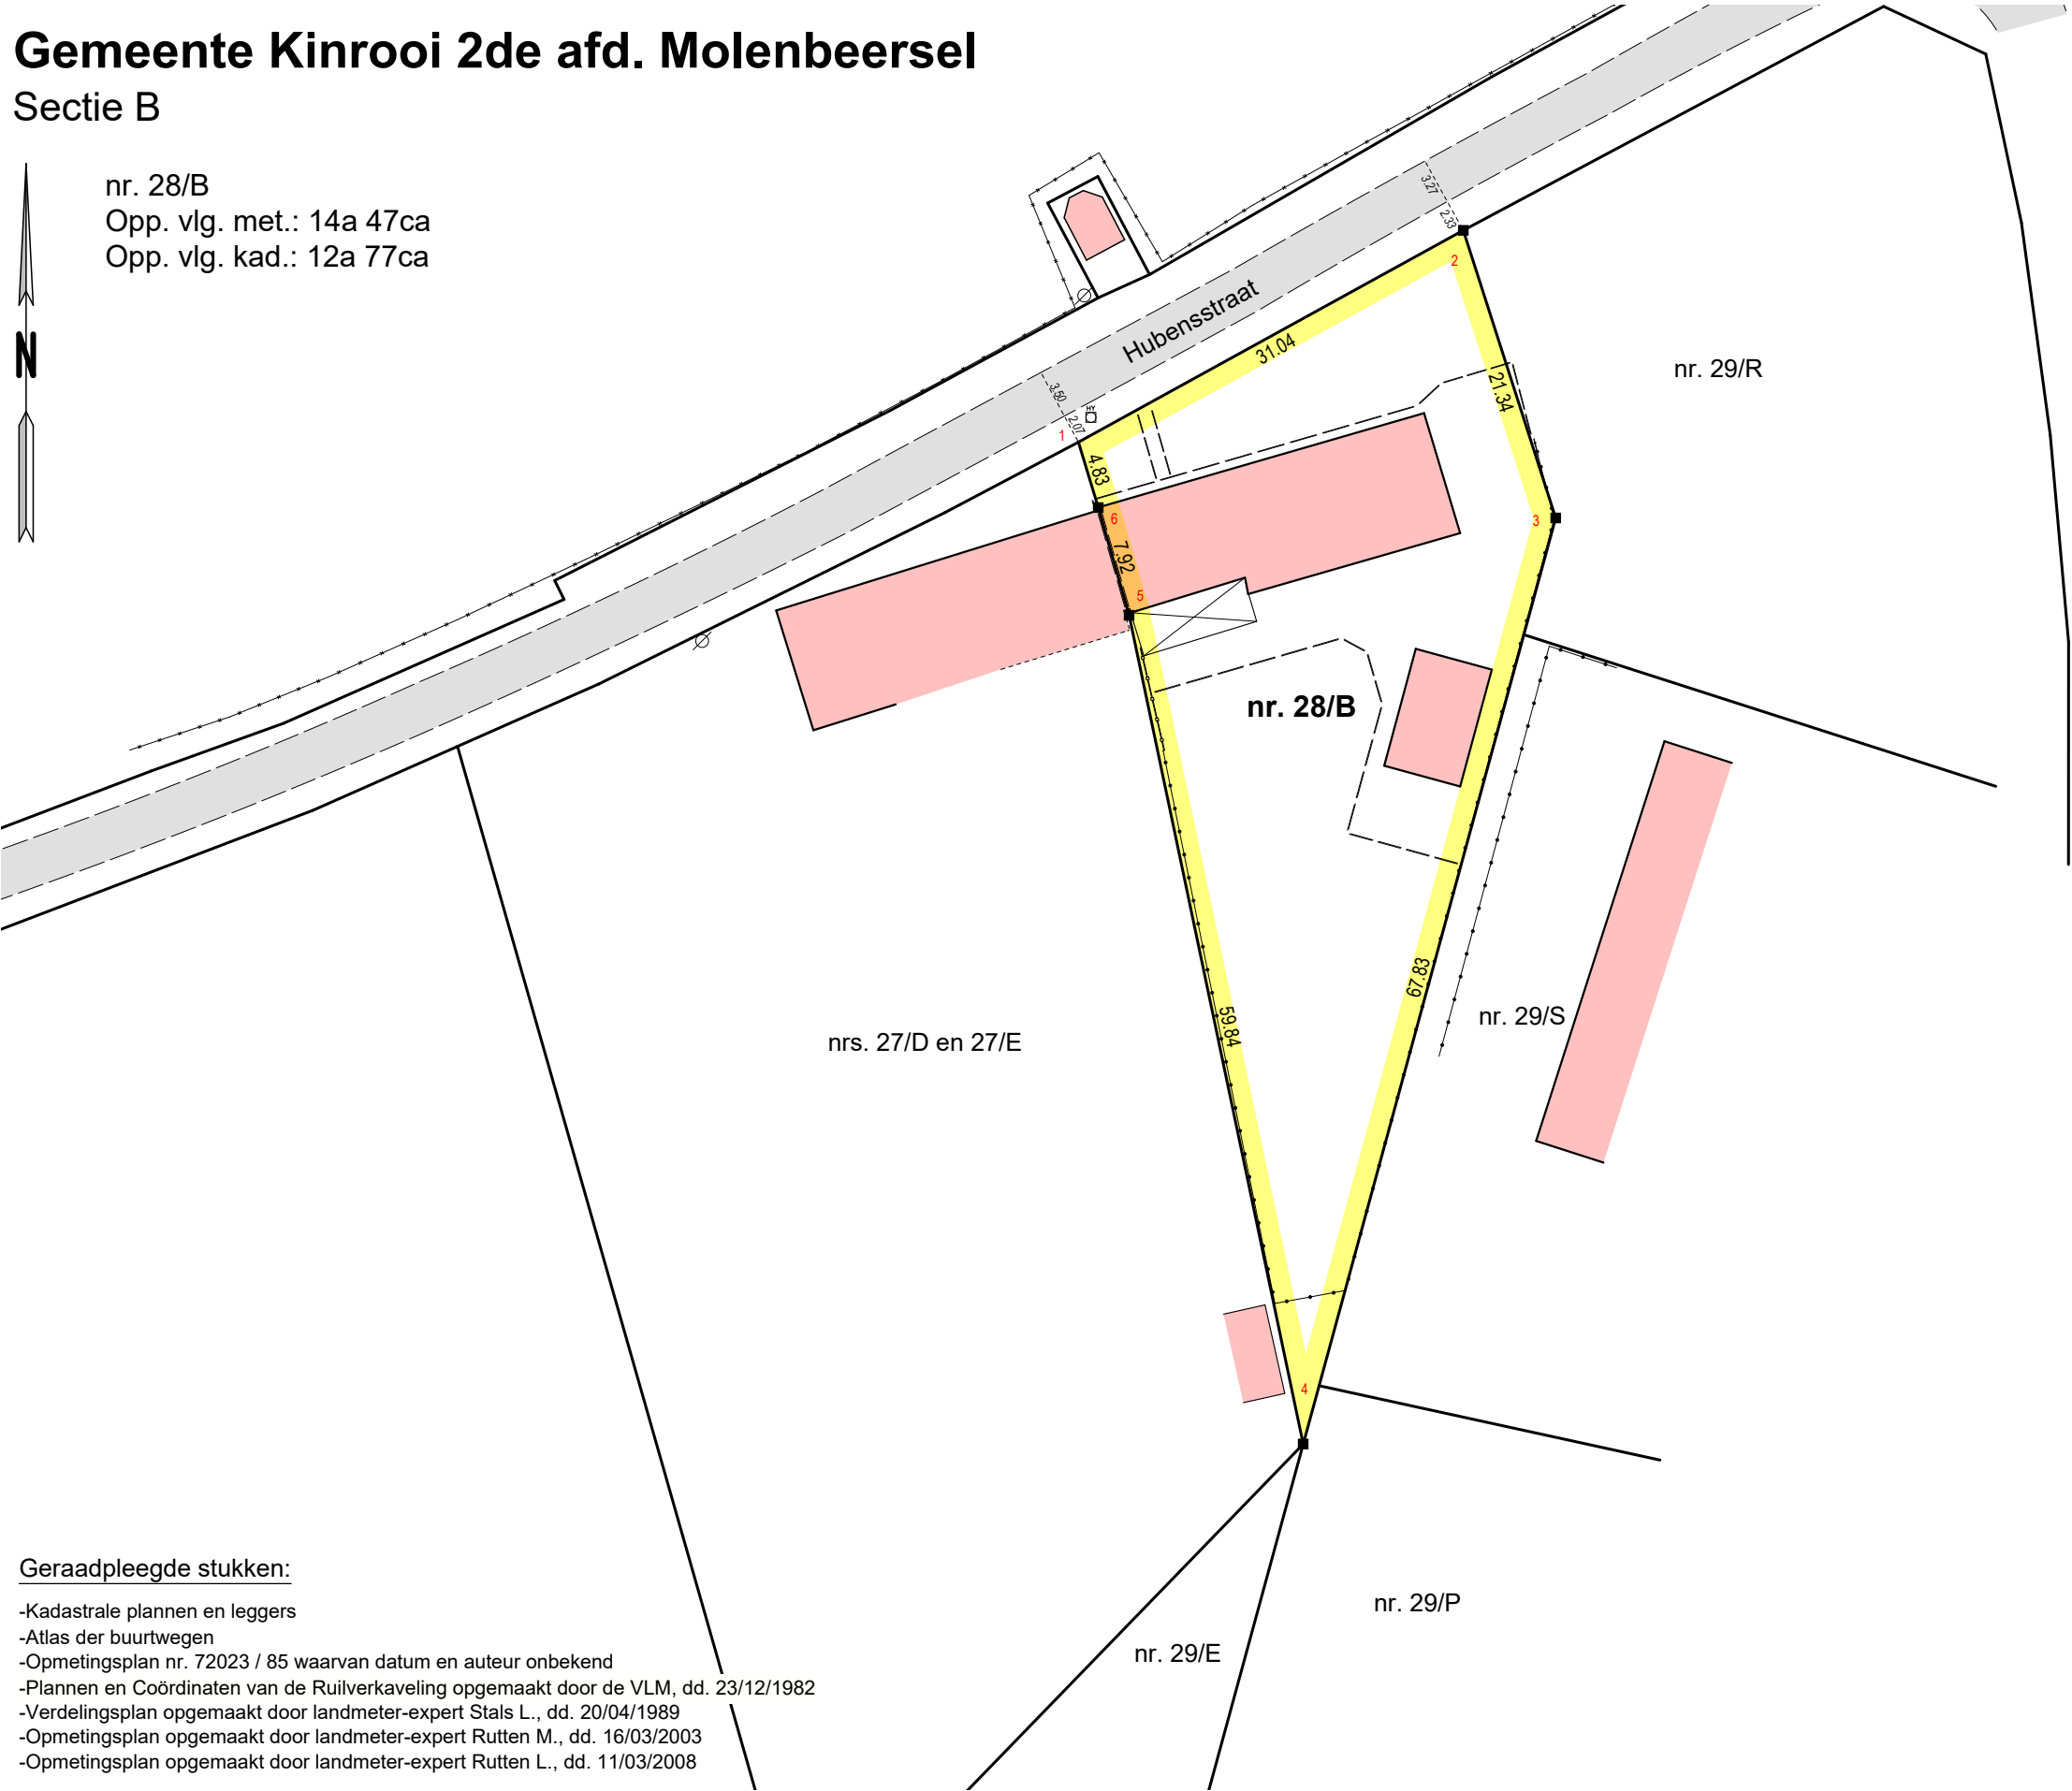

LEGENDE

- bestaande paalsteen
- nieuwe paalsteen
- verfpunt
- niet gematerialiseerd
- grenslijn met puntnummers
- asfaltverharding
- bestaande gebouwen
- Haag
- Talud , gracht , waterloop
- draad glad
- draad glad met betonpalen
- betonplaten en palen
- muur
- verlichtingspaal
- inspectieput, rond
- hydrant
- Kabeltelevisie
- straatkolk
- hoogtepunt
- loofboom

Coördinatenlijst LB72

Nr	X	Y	Commentaar
1	248240.60	205824.65	niet gematerialiseerd
2	248267.80	205839.61	niet gematerialiseerd
3	248274.33	205819.29	niet gematerialiseerd
4	248256.48	205753.85	paalsteen
5	248244.18	205812.42	niet gematerialiseerd
6	248242.00	205820.03	gevel gebouw

Geraadpleegde stukken:

- Kadastrale plannen en leggers
- Atlas der buurtwegen
- Opmetingsplan nr. 72023 / 85 waarvan datum en auteur onbekend
- Plannen en Coördinaten van de Ruilverkaveling opgemaakt door de VLM, dd. 23/12/1982
- Verdelingsplan opgemaakt door landmeter-expert Stals L., dd. 20/04/1989
- Opmetingsplan opgemaakt door landmeter-expert Rutten M., dd. 16/03/2003
- Opmetingsplan opgemaakt door landmeter-expert Rutten L., dd. 11/03/2008

Beschrijving van de grenzen:

- segment / uitzicht / eigendom / reden van afbakening
- 6 1 2 en 4 5 / niet gematerialiseerd / / Plannen en Coördinaten van de Ruilverkaveling opgemaakt door de VLM, dd. 23/12/1982, plan van Rutten M., dd. 16/03/2003 en Plan van Rutten L., dd. 11/03/2008
- 2 3 / niet gematerialiseerd / / Plan nr. 72023 / 85 en plan van Rutten L., dd. 11/03/2008
- 3 4 / draad tegen de grens / eigen aan nr. 28/B / Plan nr. 72023 / 85, plan van Stals L., dd. 20/04/1989 en plan van Rutten L., dd. 11/03/2008
- 5 6 / gemene muur / eigen aan aangelanden / Plannen en Coördinaten van de Ruilverkaveling opgemaakt door de VLM, dd. 23/12/1982, plan van Rutten M., dd. 16/03/2003 en Plan van Rutten L., dd. 11/03/2008

LANDMETERS &
VASTGOED *experten* B.V.

Stationswal 26, 3960 Bree, tel.: 089 44 00 08

Echt verklaard te Bree op 27/08/2026
Aangepast op

De Landmeter - Expert

Leo Rutten

landmeter-expert beëdigd door de rechtbank van eerste aanleg
van Tongeren dd. 03 november 2006
Inschrijvingsnummer op het tableau van beoefenaars LAN / 06 1261.
ondernemersnummer 0474 134 614

Schaal: 1/500
Dossier: 5 599