



Jan van Henegouwenstraat 6
Begane grond

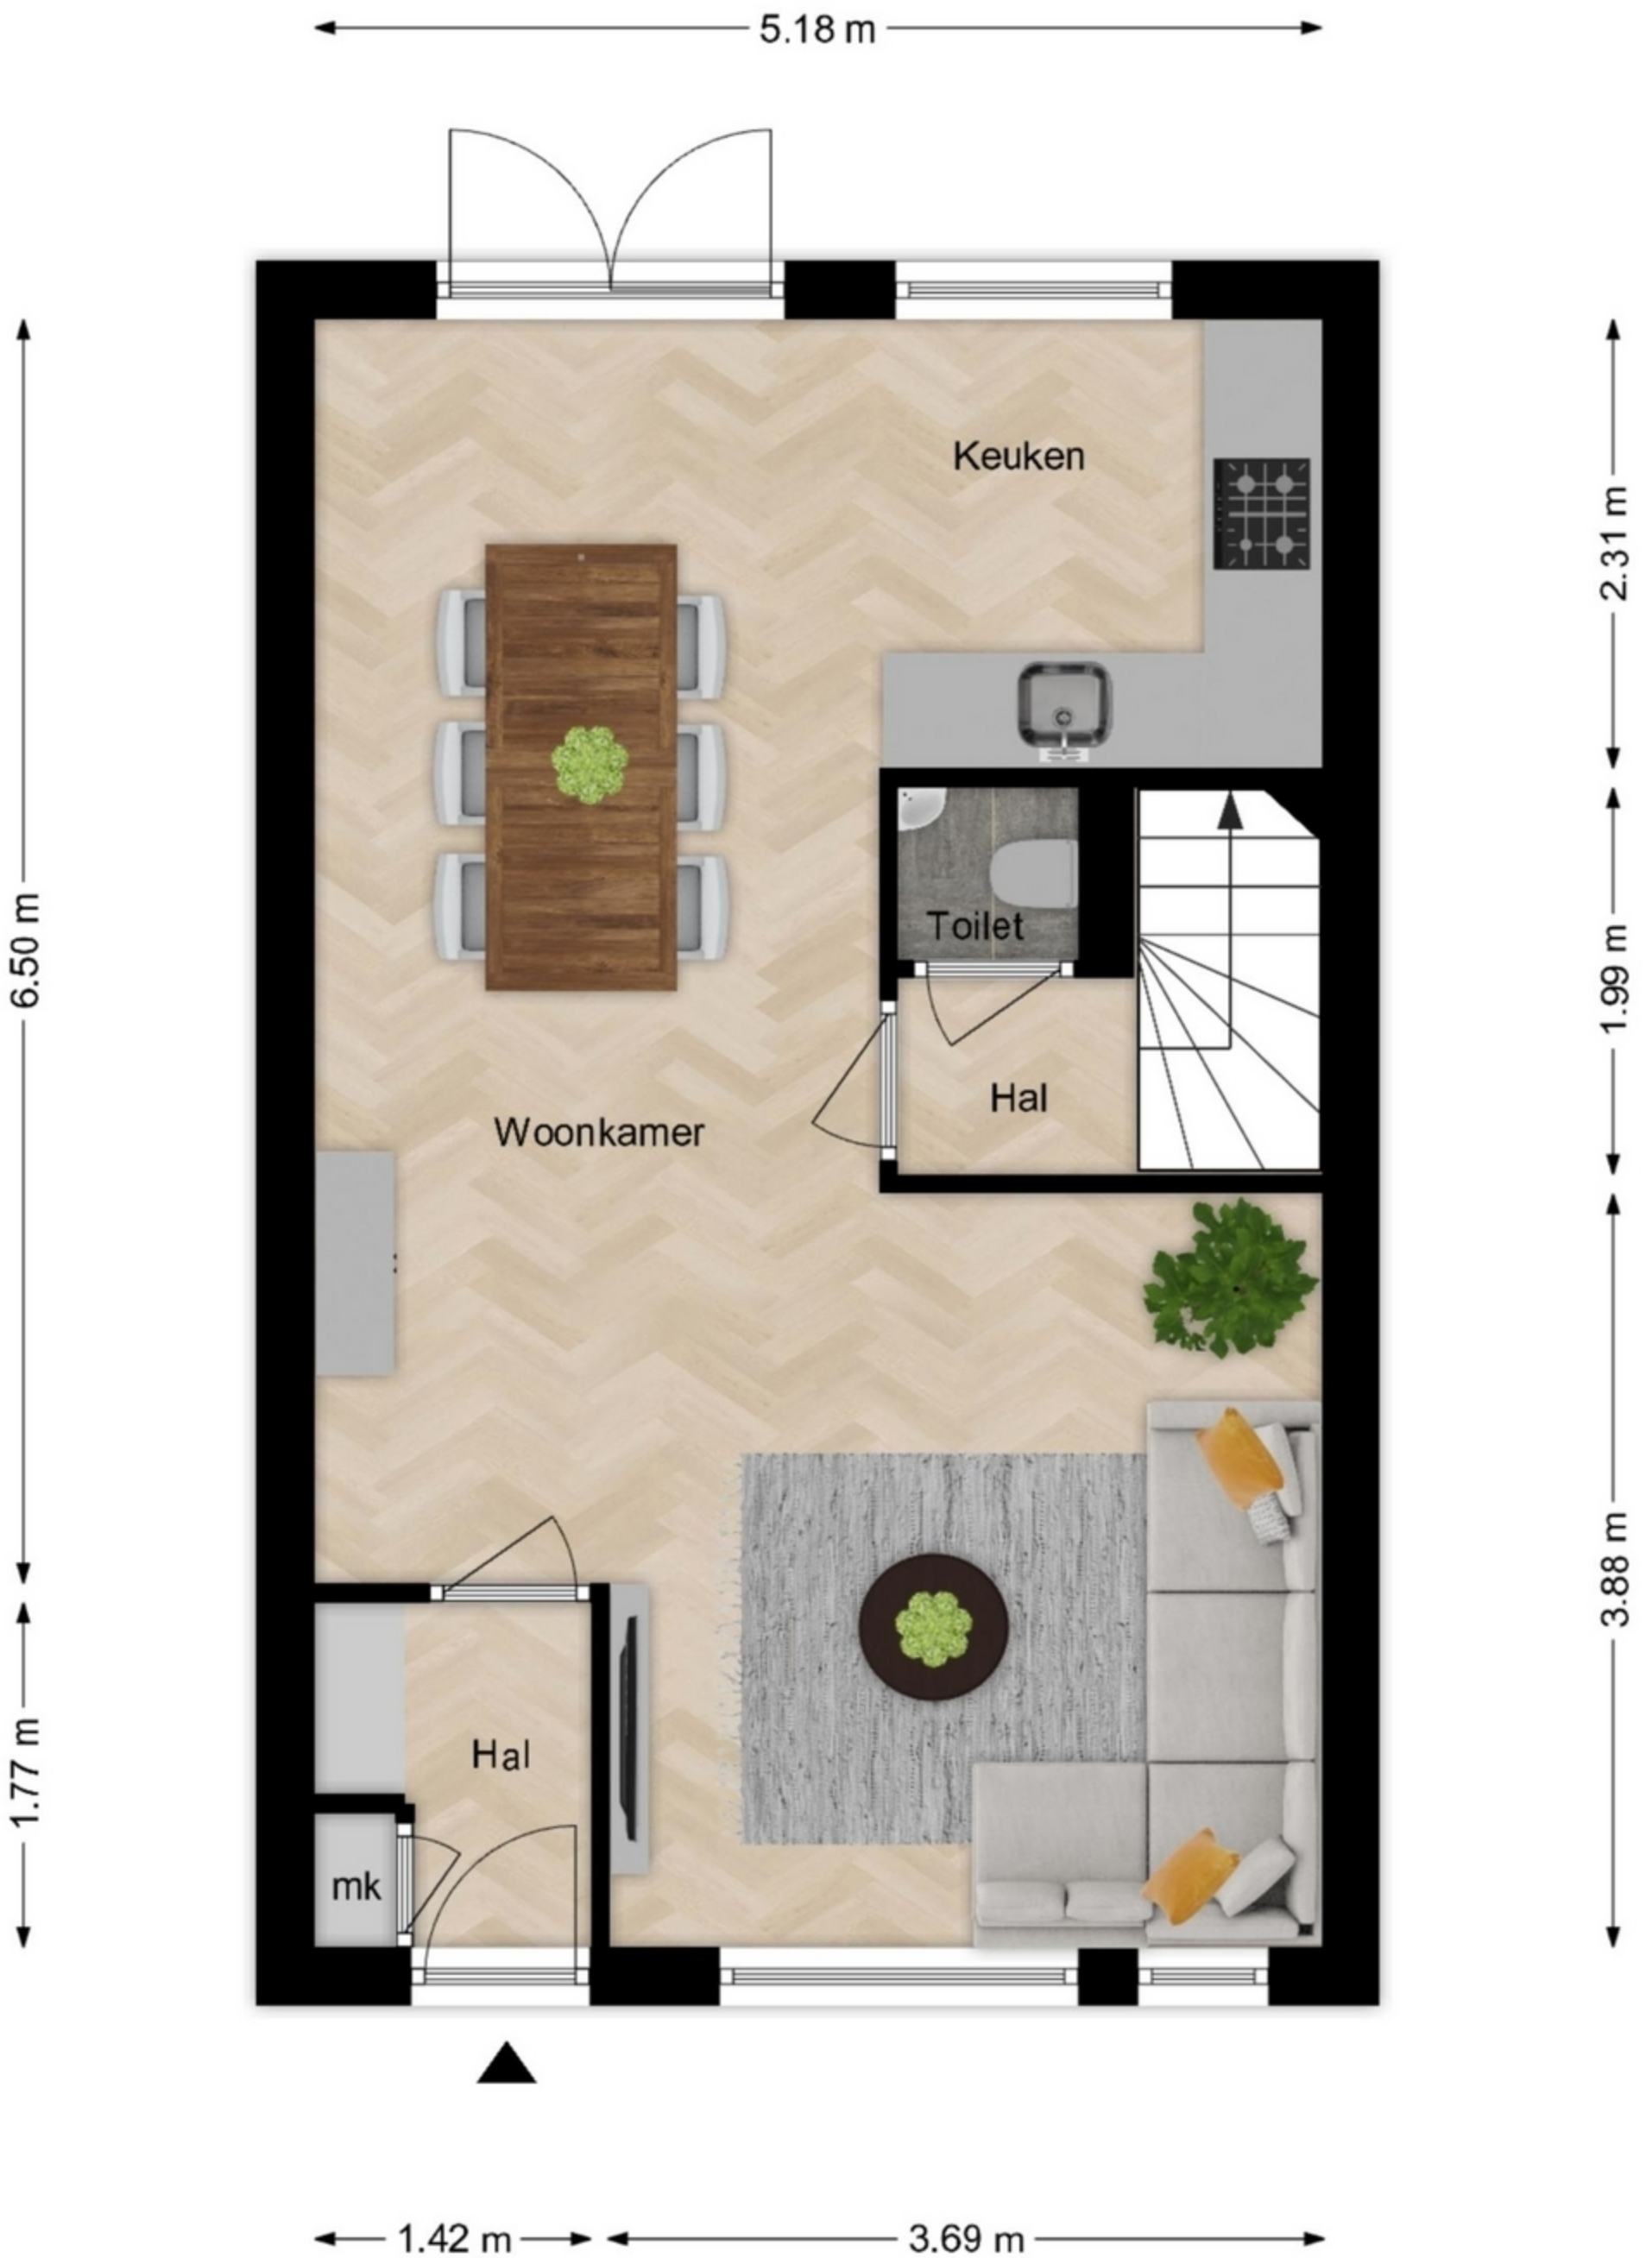

De plattegronden zijn met zorg samengesteld. De afmetingen zijn bij benadering en kunnen afwijken van de werkelijke situatie.
De plattegronden zijn fictief ingericht om u een indruk van de mogelijke indeling te kunnen geven.
Aan de plattegronden kunnen géén rechten worden ontleend.
Wesselius Vastgoedpresentaties

Jan van Henegouwenstraat 6 1e verdieping


2.91 m 2.20 m

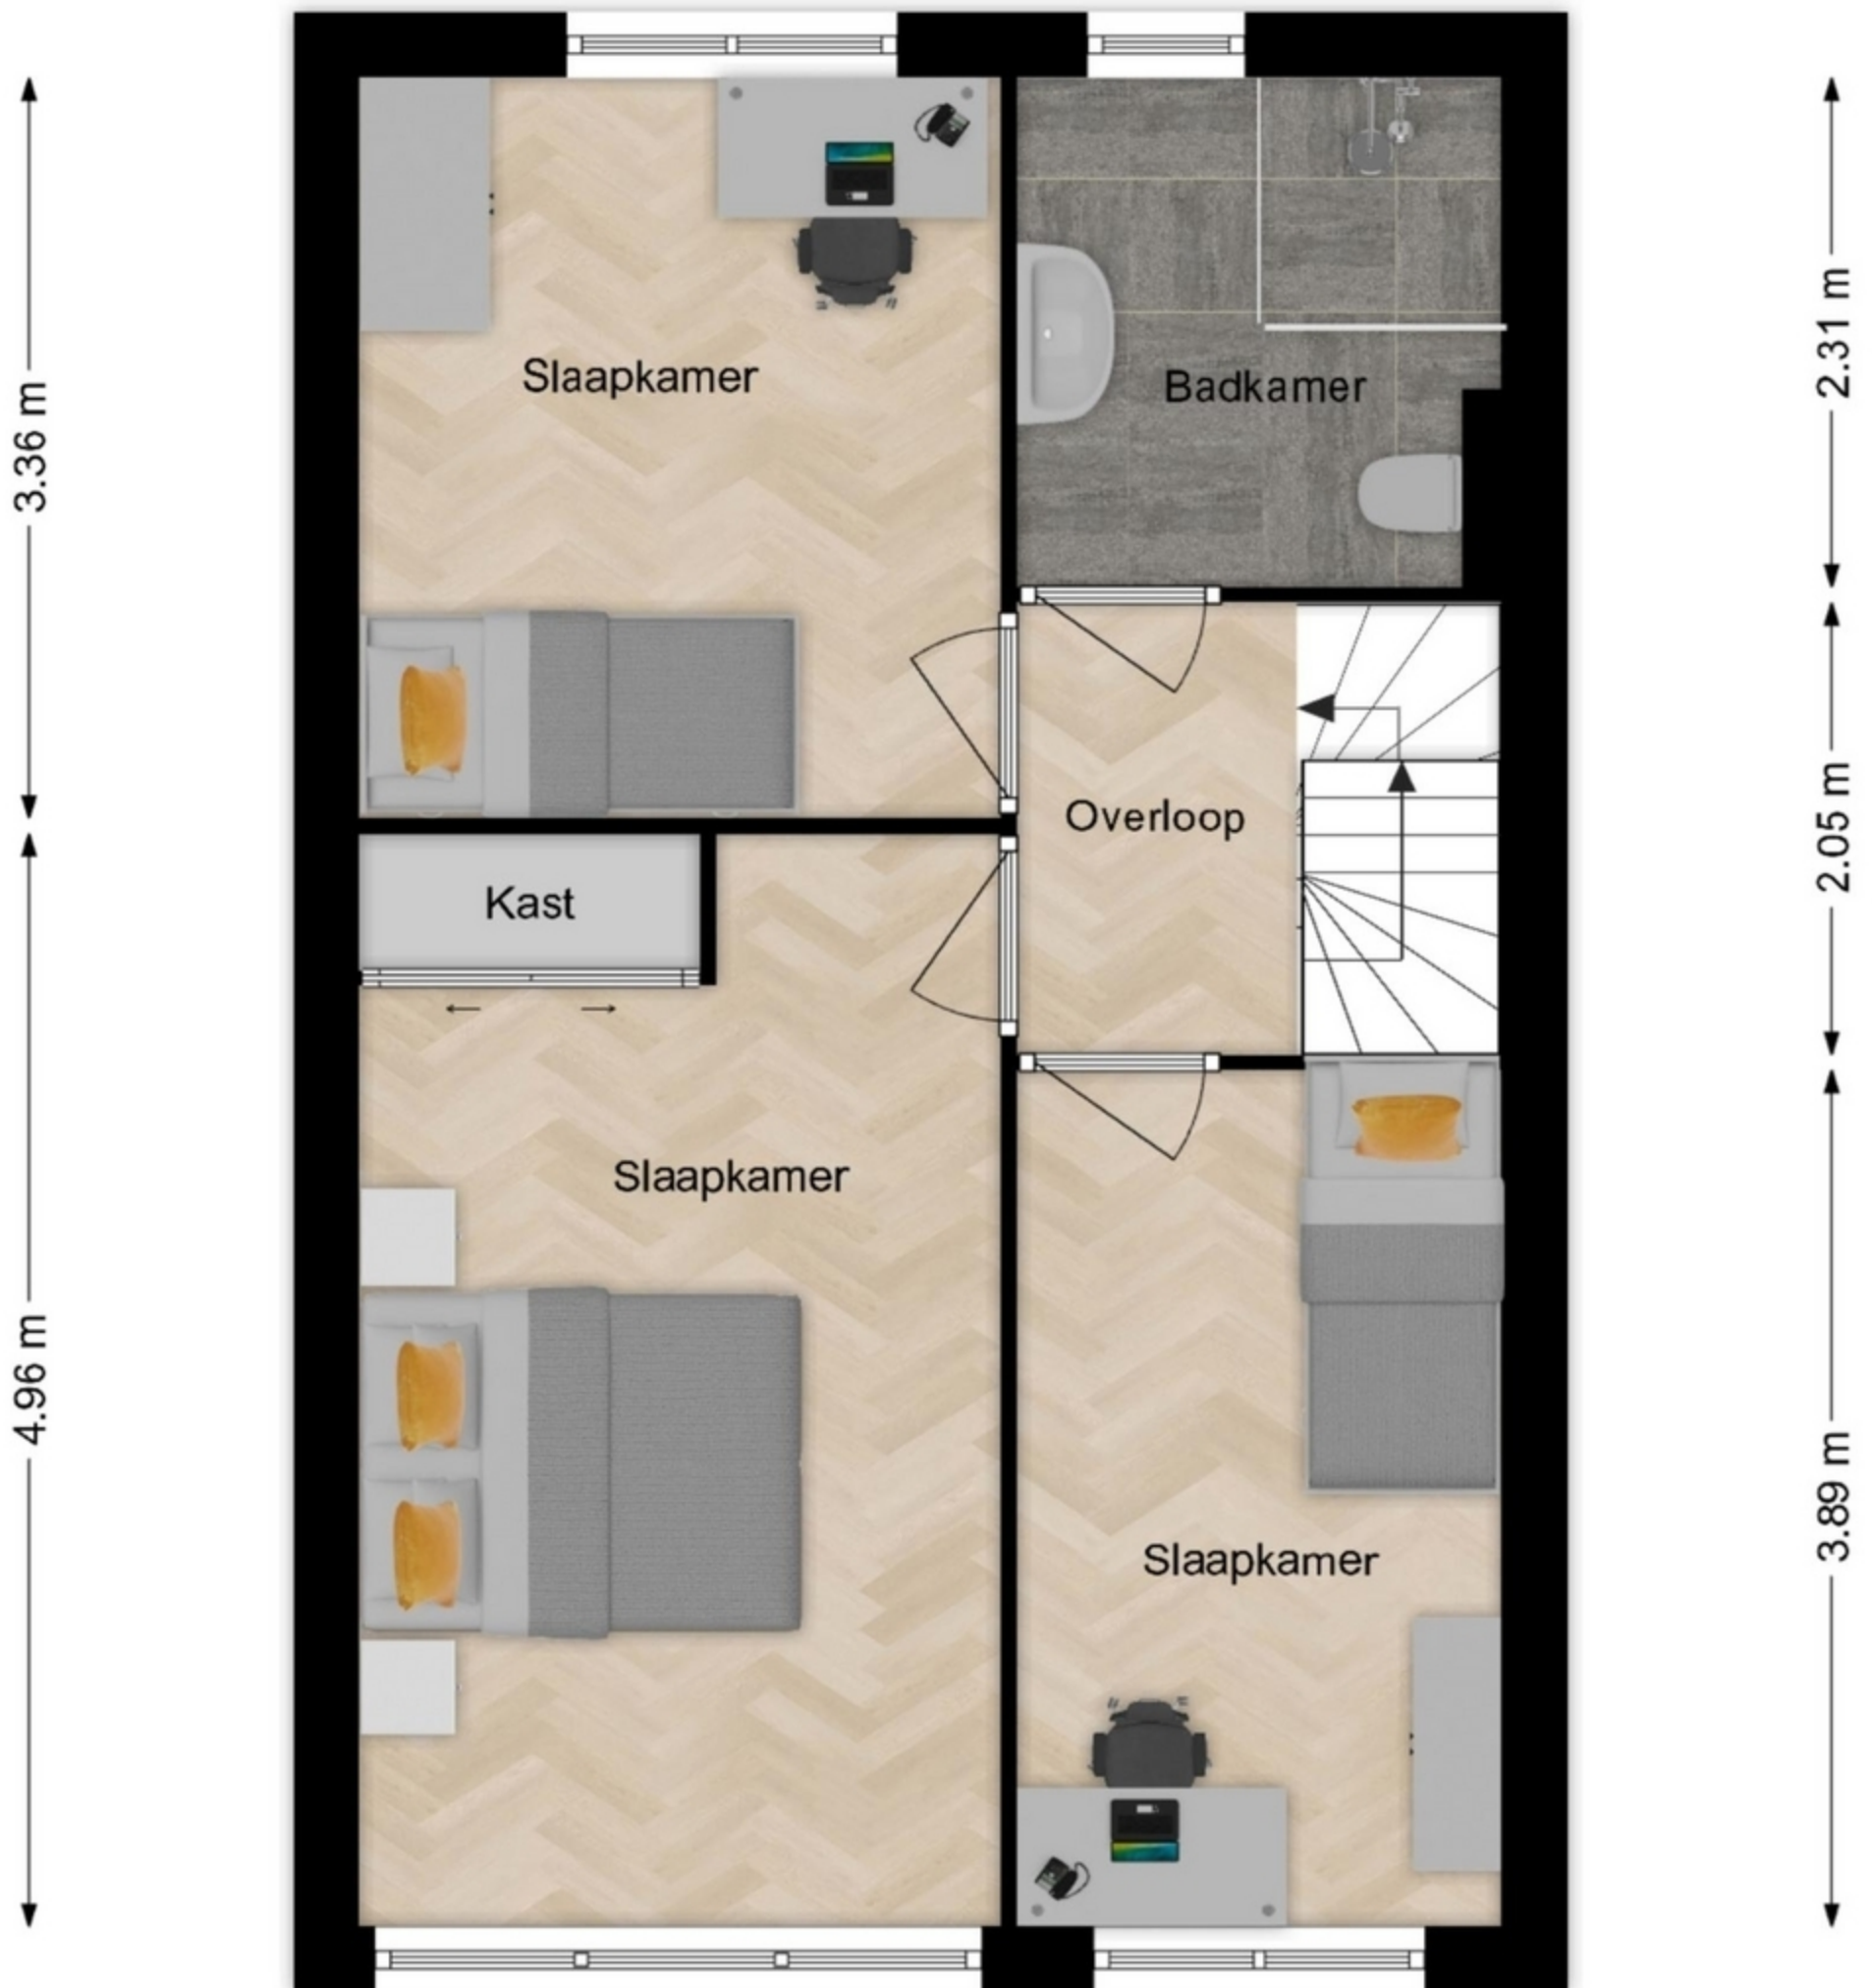

2.91 m 2.20 m

De plattegronden zijn met zorg samengesteld. De afmetingen zijn bij benadering en kunnen afwijken van de werkelijke situatie.
De plattegronden zijn fictief ingericht om u een indruk van de mogelijke indeling te kunnen geven.
Aan de plattegronden kunnen géén rechten worden ontleend.
Wesselius Vastgoedpresentaties


Jan van Henegouwenstraat 6 2e verdieping

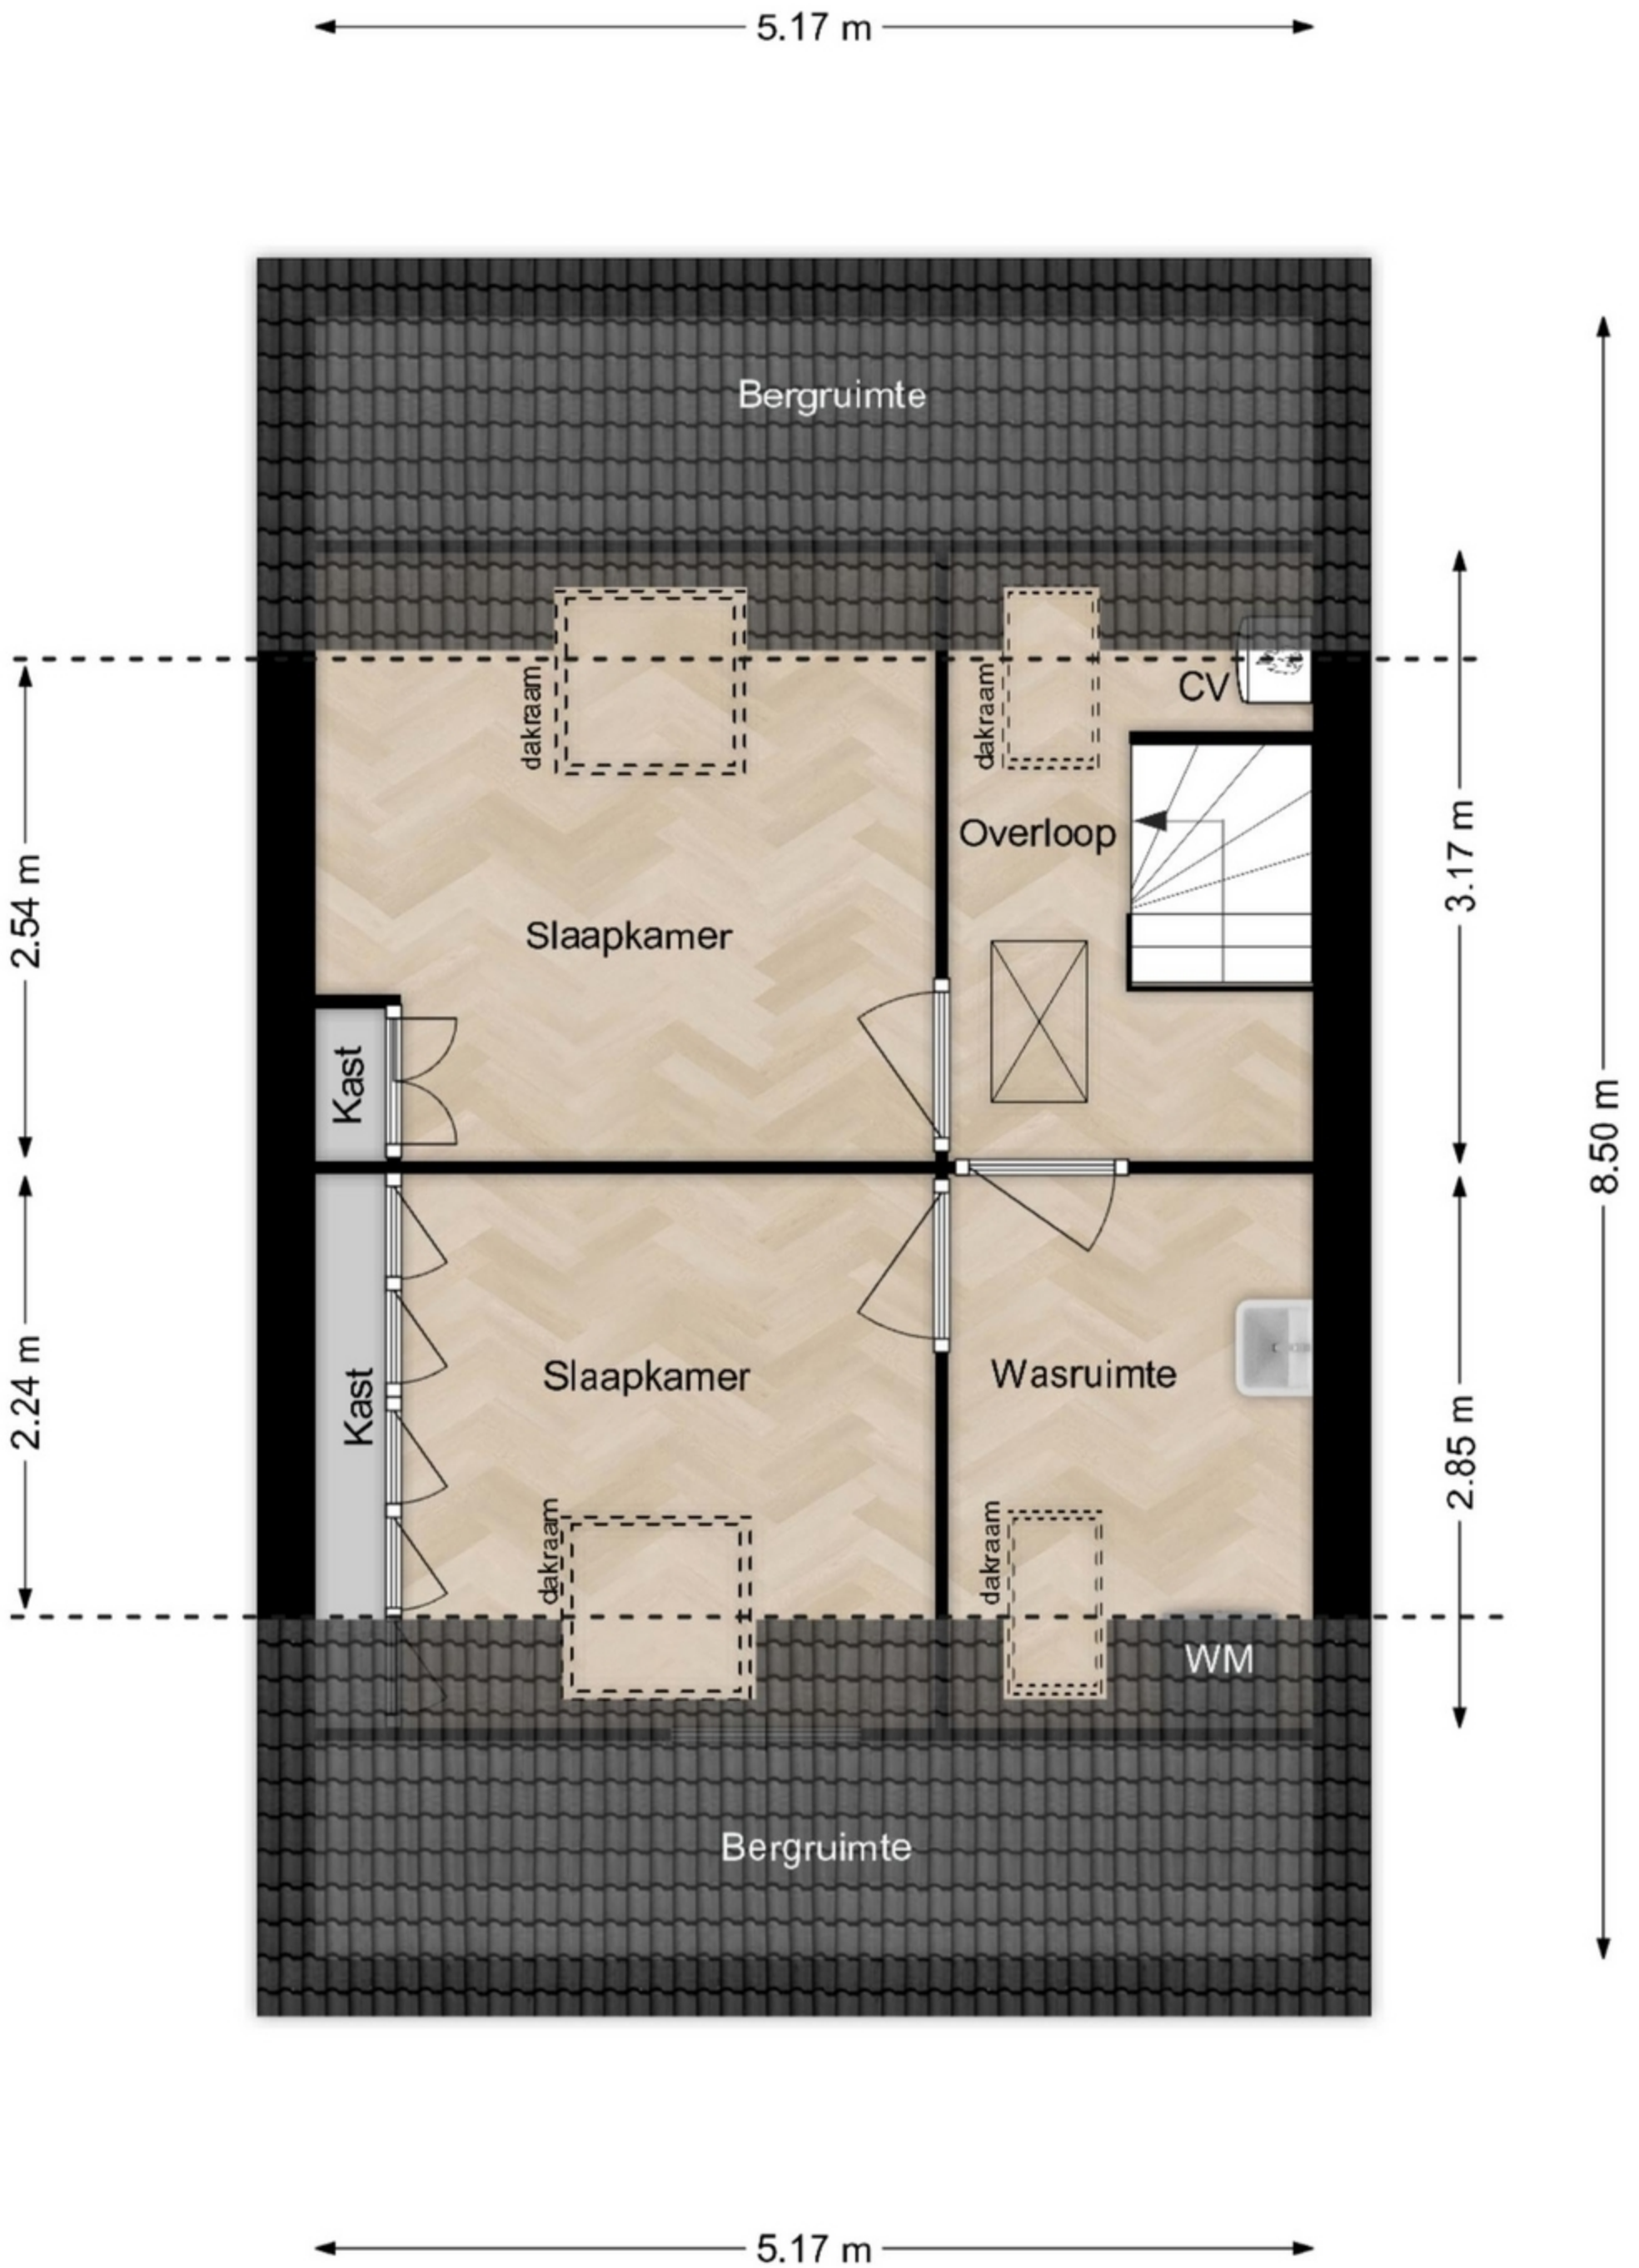

De plattegronden zijn met zorg samengesteld. De afmetingen zijn bij benadering en kunnen afwijken van de werkelijke situatie.
De plattegronden zijn fictief ingericht om u een indruk van de mogelijke indeling te kunnen geven.
Aan de plattegronden kunnen géén rechten worden ontleend.
Wesselius Vastgoedpresentaties


Jan van Henegouwenstraat 6 Vliering

← 5.17 m →

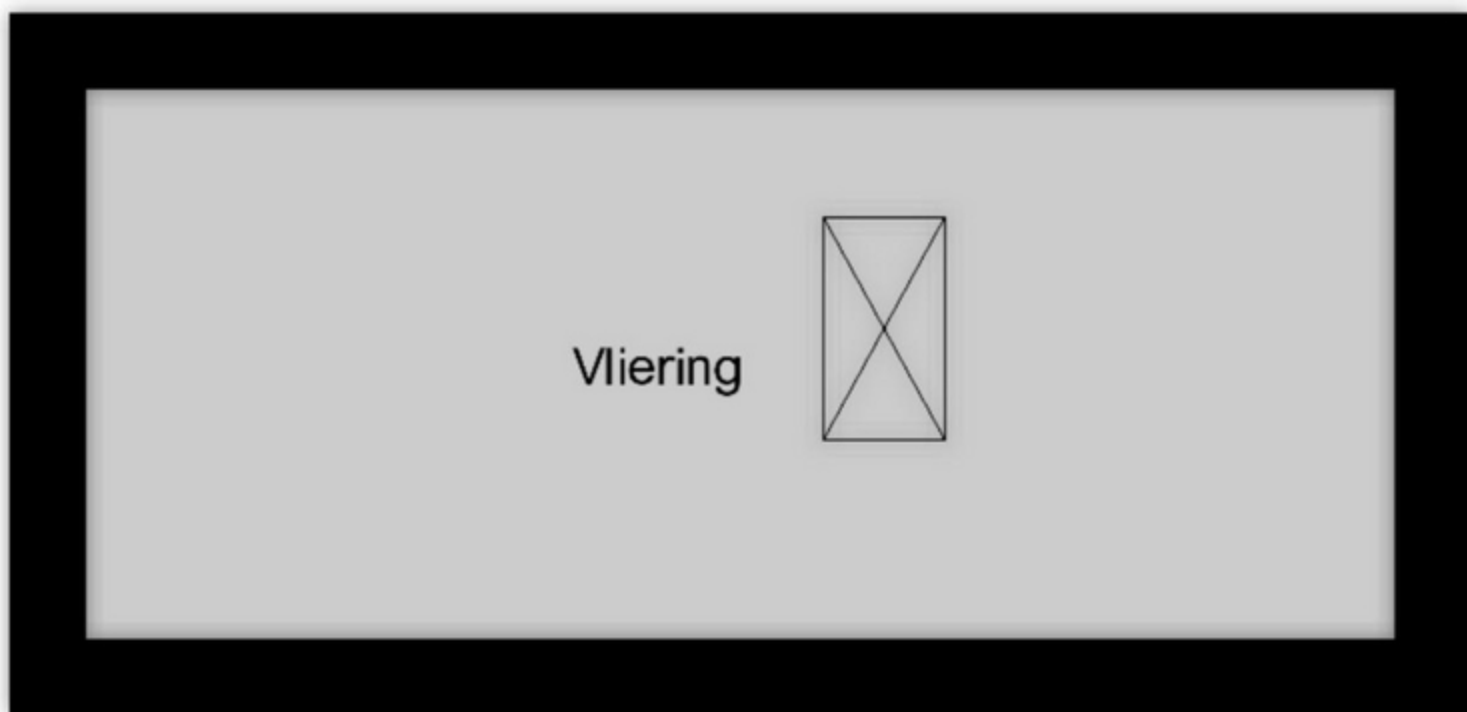

De plattegronden zijn met zorg samengesteld. De afmetingen zijn bij benadering en kunnen afwijken van de werkelijke situatie.
De plattegronden zijn fictief ingericht om u een indruk van de mogelijke indeling te kunnen geven.
Aan de plattegronden kunnen géén rechten worden ontleend.
Wesselius Vastgoedpresentaties

Jan van Henegouwenstraat 6 Berging

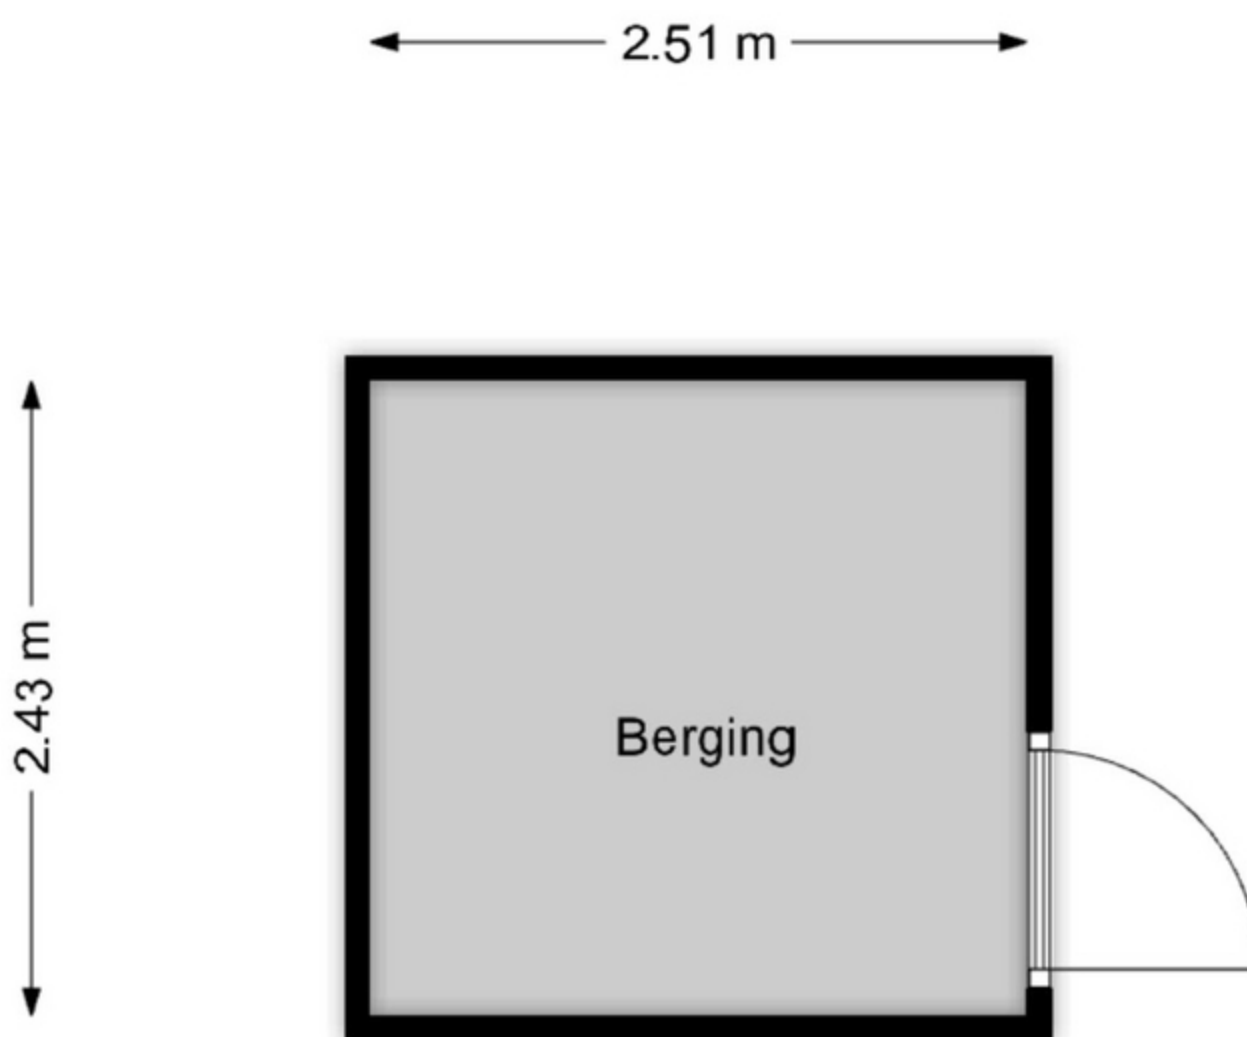

De plattegronden zijn met zorg samengesteld. De afmetingen zijn bij benadering en kunnen afwijken van de werkelijke situatie.

De plattegronden zijn fictief ingericht om u een indruk van de mogelijke indeling te kunnen geven.

Aan de plattegronden kunnen géén rechten worden ontleend.

Wesselius Vastgoedpresentaties

Jan van Henegouwenstraat 6
Situatie



De plattegronden zijn met zorg samengesteld. De afmetingen zijn bij benadering en kunnen afwijken van de werkelijke situatie.
De plattegronden zijn fictief ingericht om u een indruk van de mogelijke indeling te kunnen geven.
Aan de plattegronden kunnen géén rechten worden ontleend.
Wesselius Vastgoedpresentaties