



J.M. den Uylstraat 195
Groningen
Begane grond

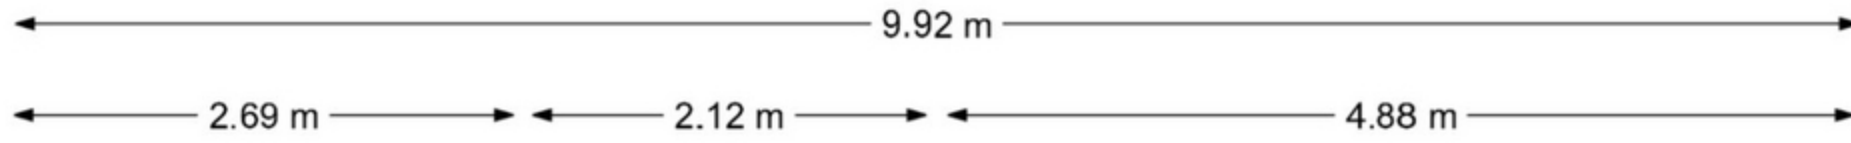


Deze plattegrond is opgesteld door SR Media.
Aan deze plattegrond kunnen geen rechten worden ontleend.

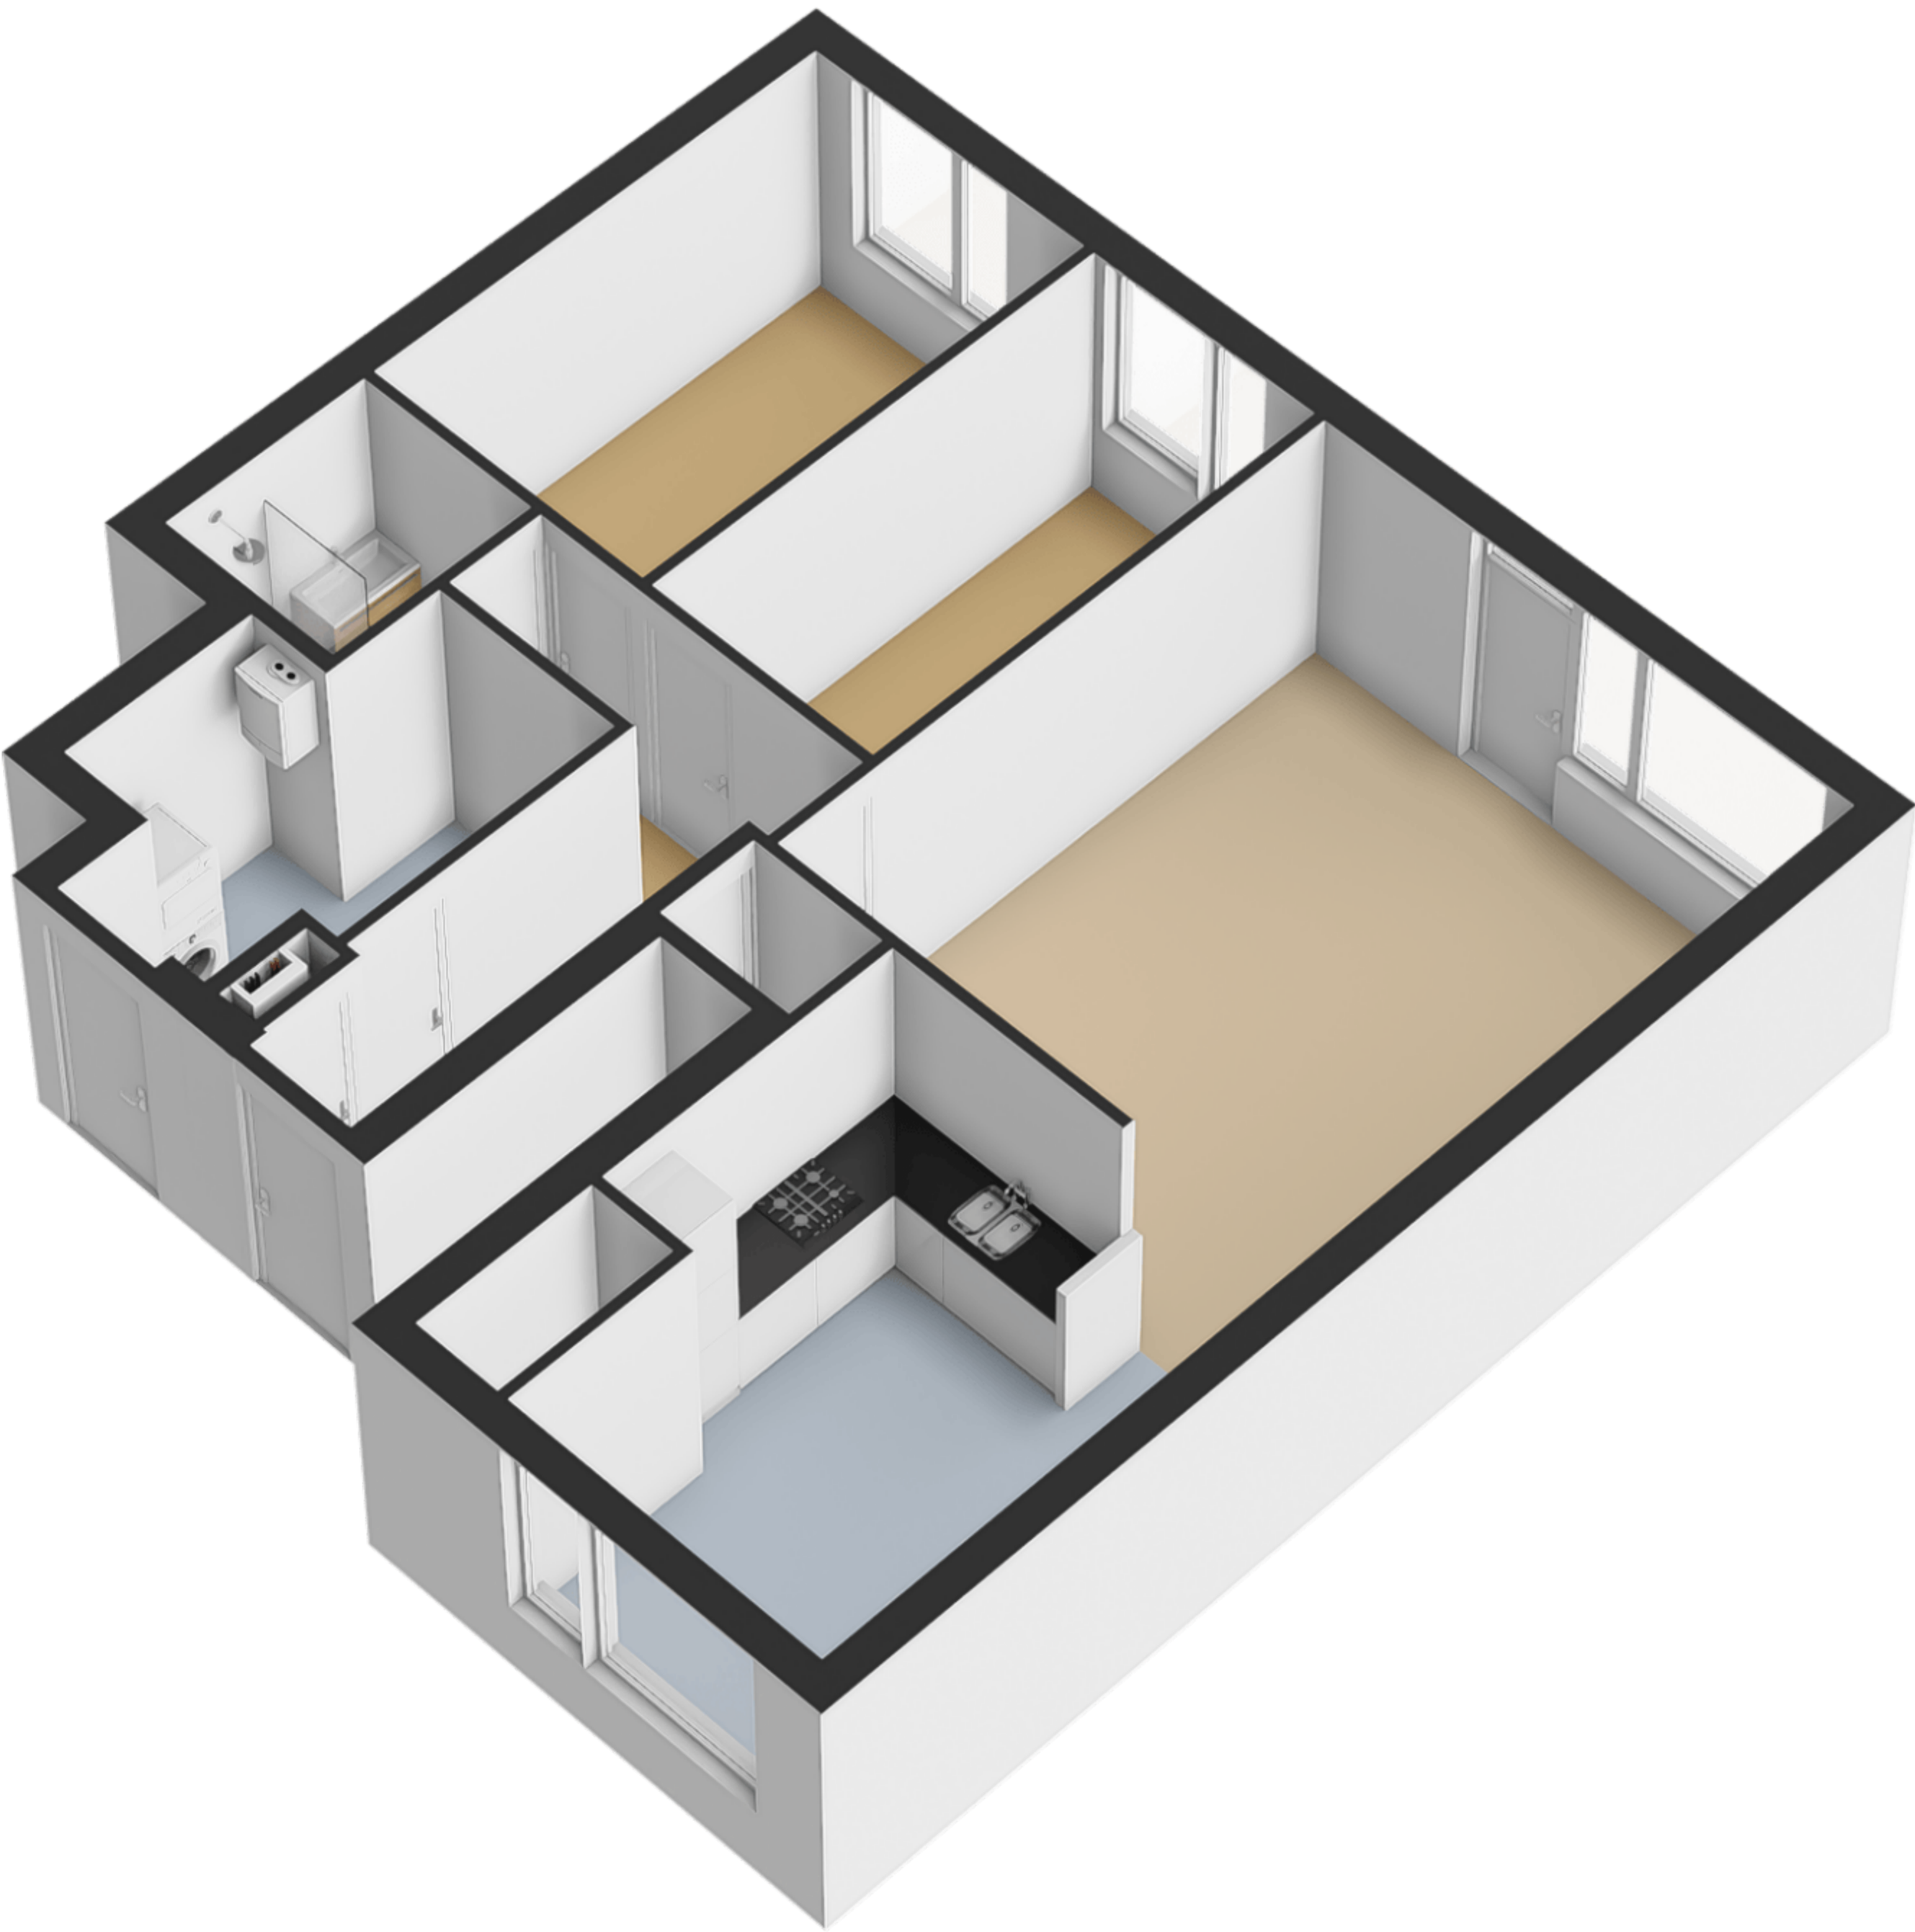

J.M. den Uylstraat 195
Groningen
Berging

← 1.94 m →

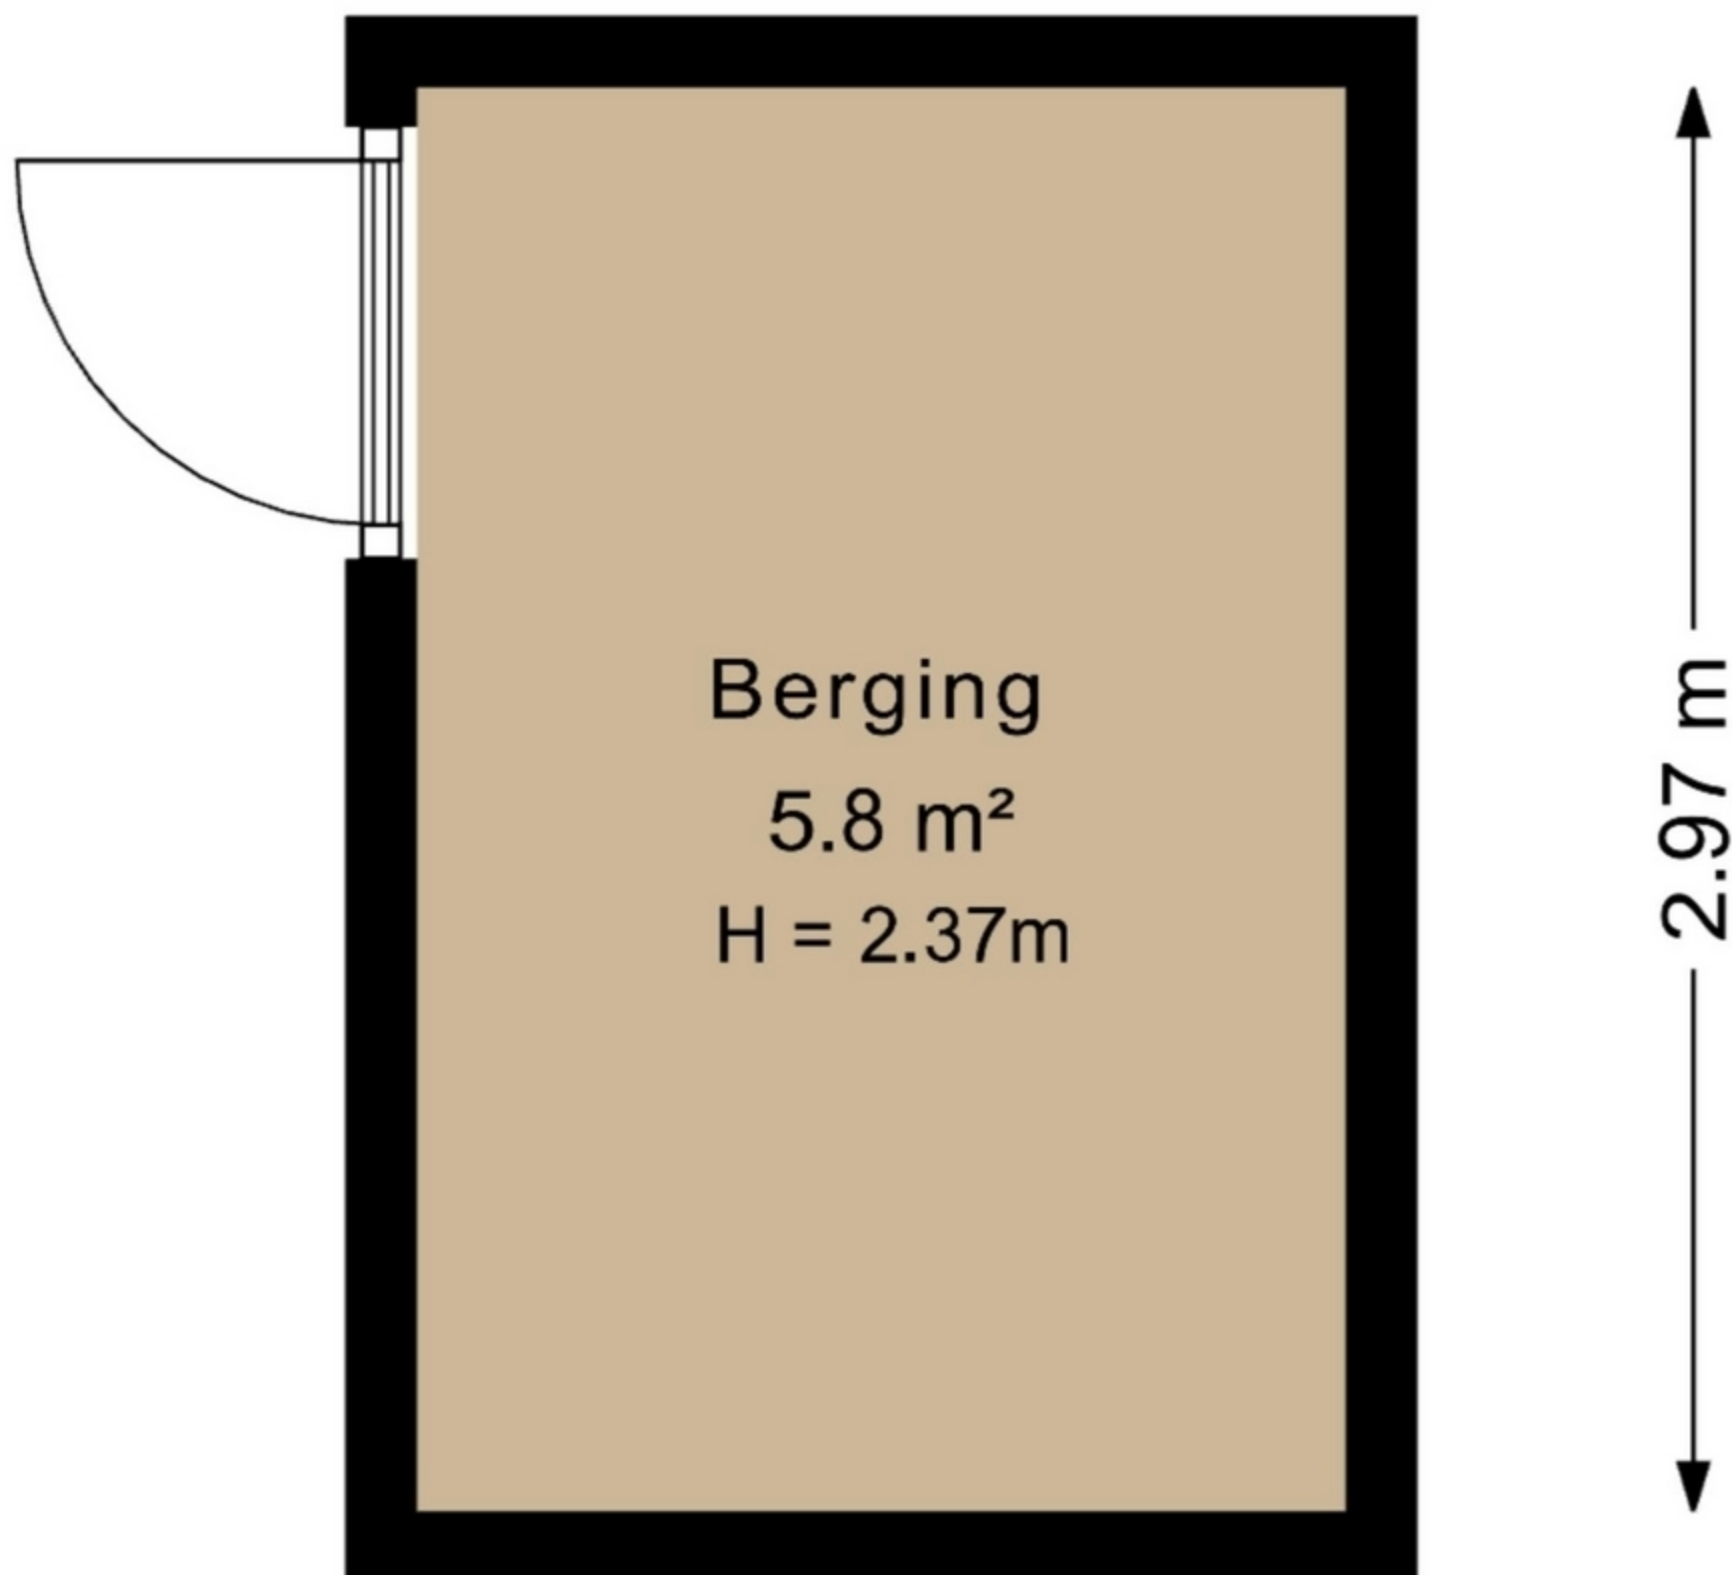

Deze plattegrond is opgesteld door SR Media.
Aan deze plattegrond kunnen geen rechten worden ontleend.

