


10.16 m

3.79 m 1.94 m

6.41 m

1.89 m

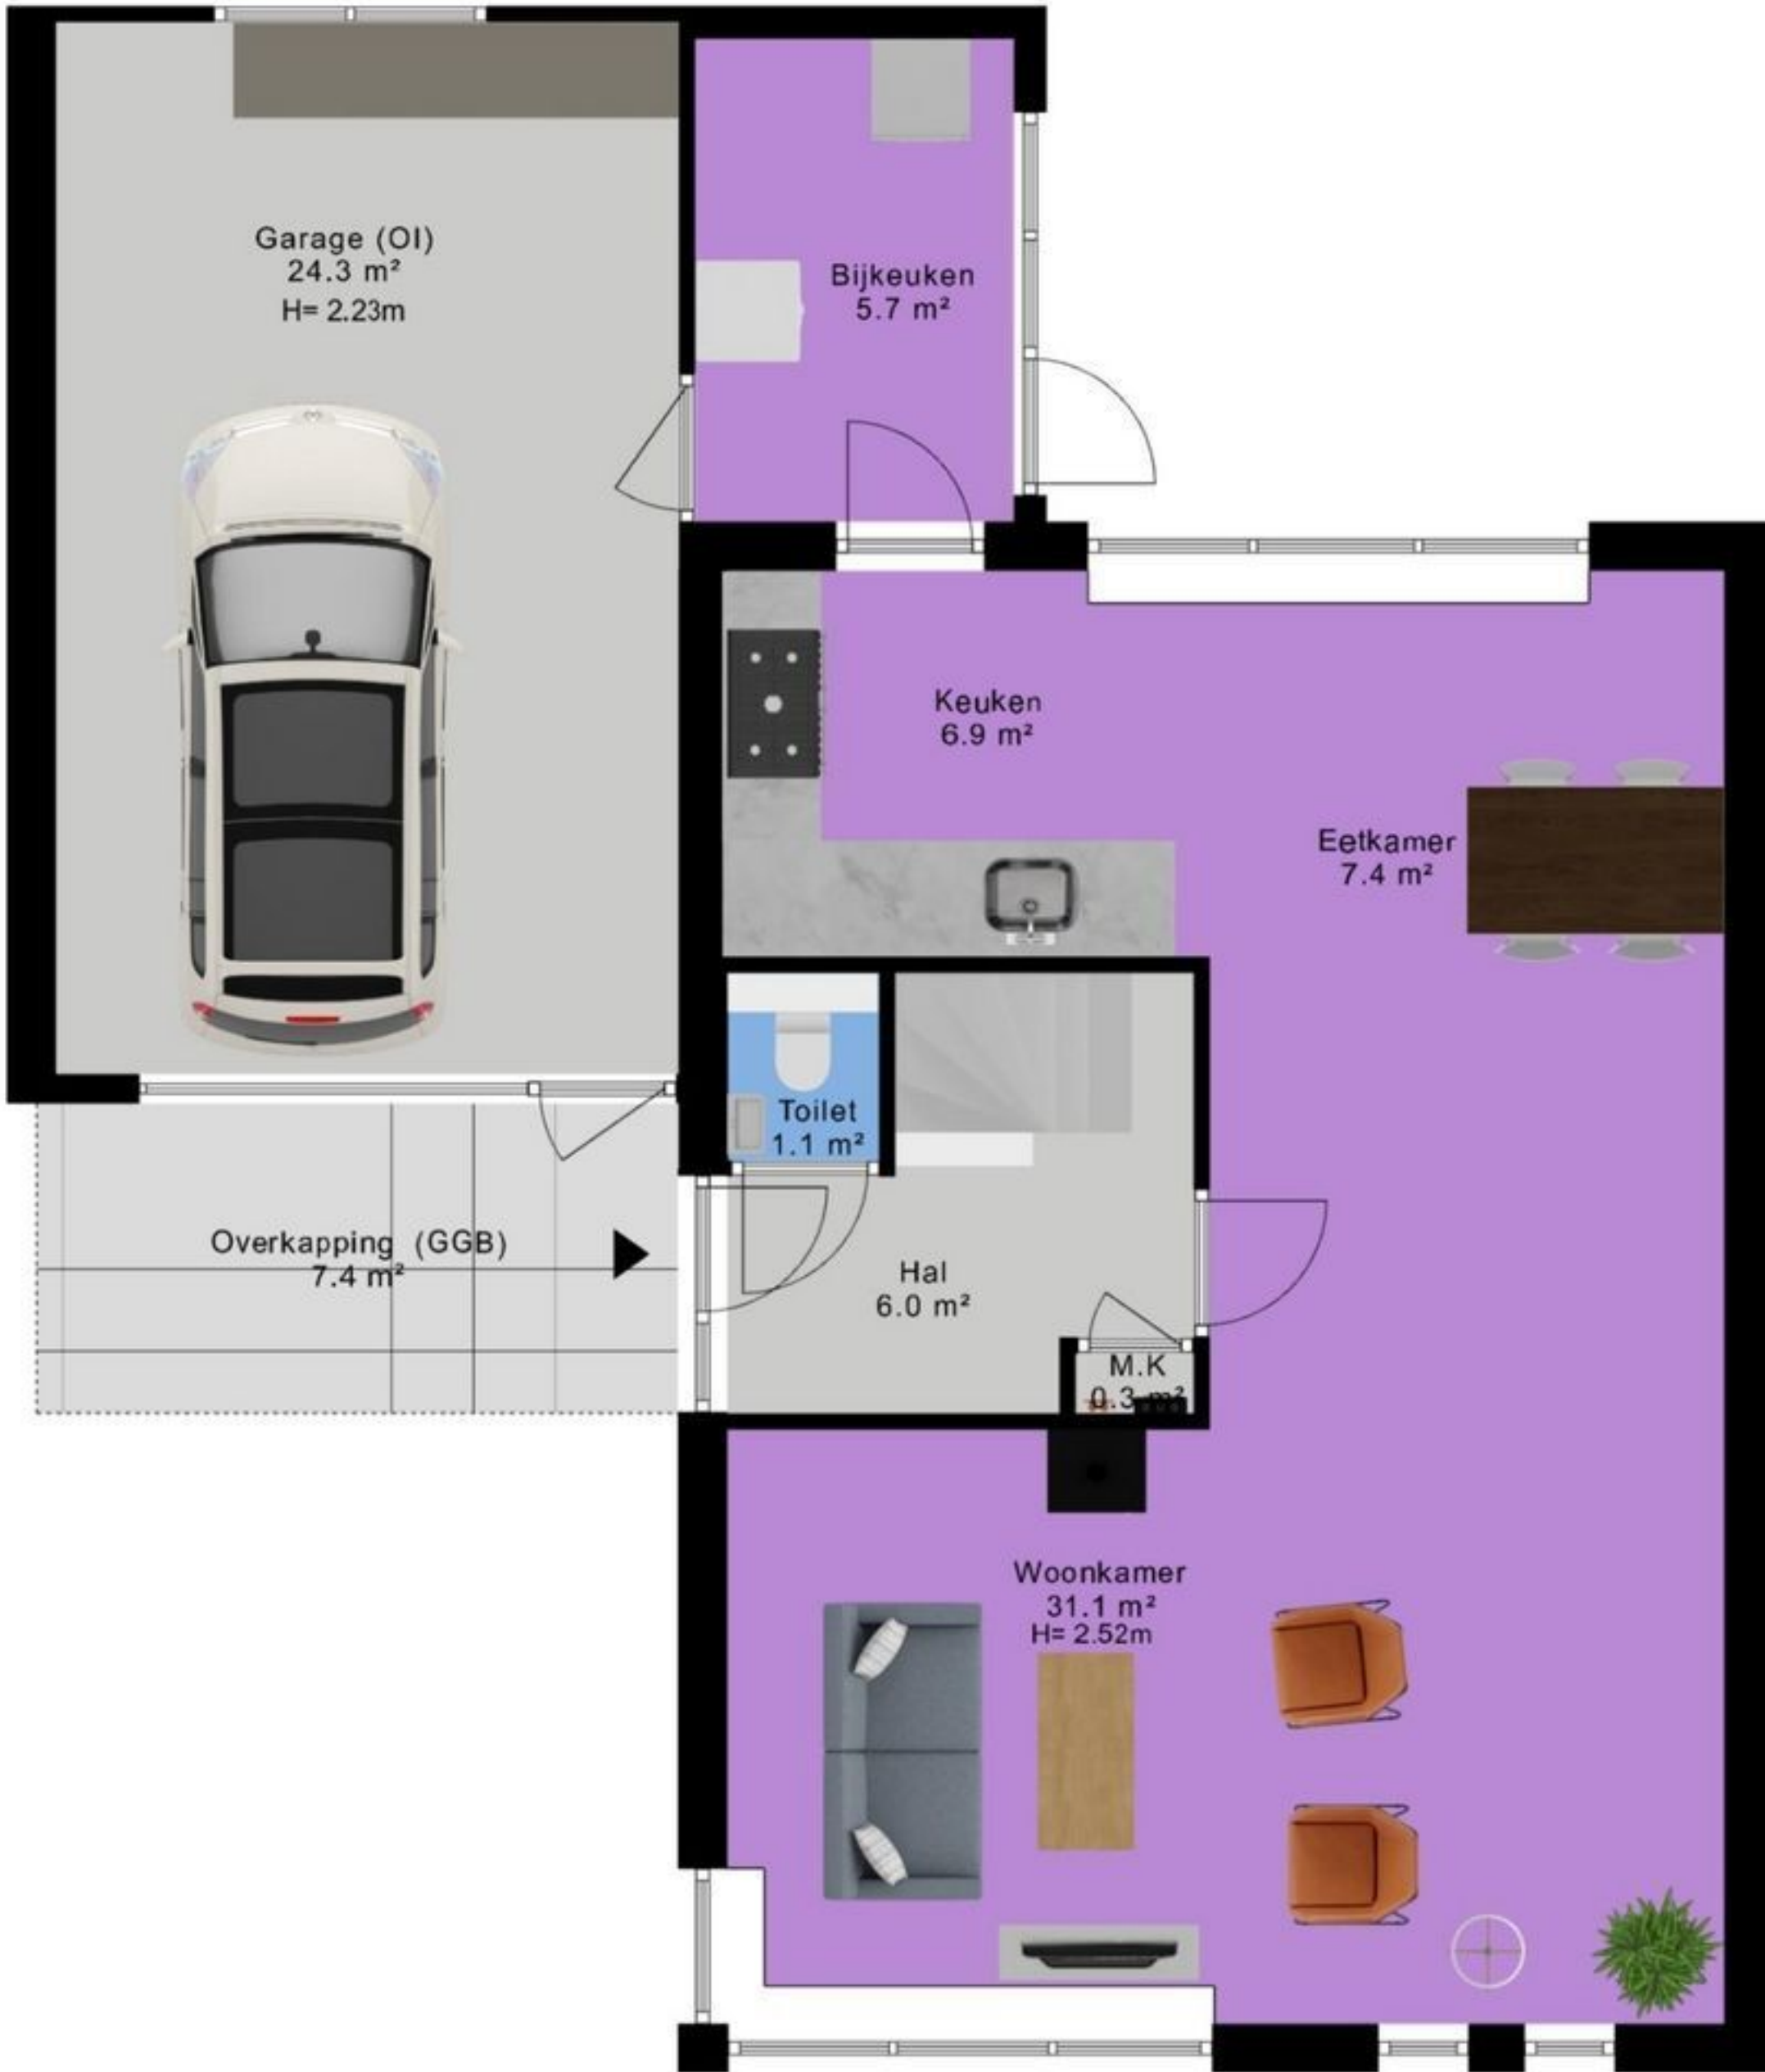

2.35 m

2.68 m

3.62 m

3.91 m

2.84 m

3.13 m

6.07 m

2.94 m

2.68 m

3.62 m

3.91 m

8.85 m

De plattegronden zijn geproduceerd voor promotionele doeleinden en ter indicatie.  
Aan de plattegronden kunnen geen rechten worden ontleend.  
© <https://demakelaarontzorg.nl>