

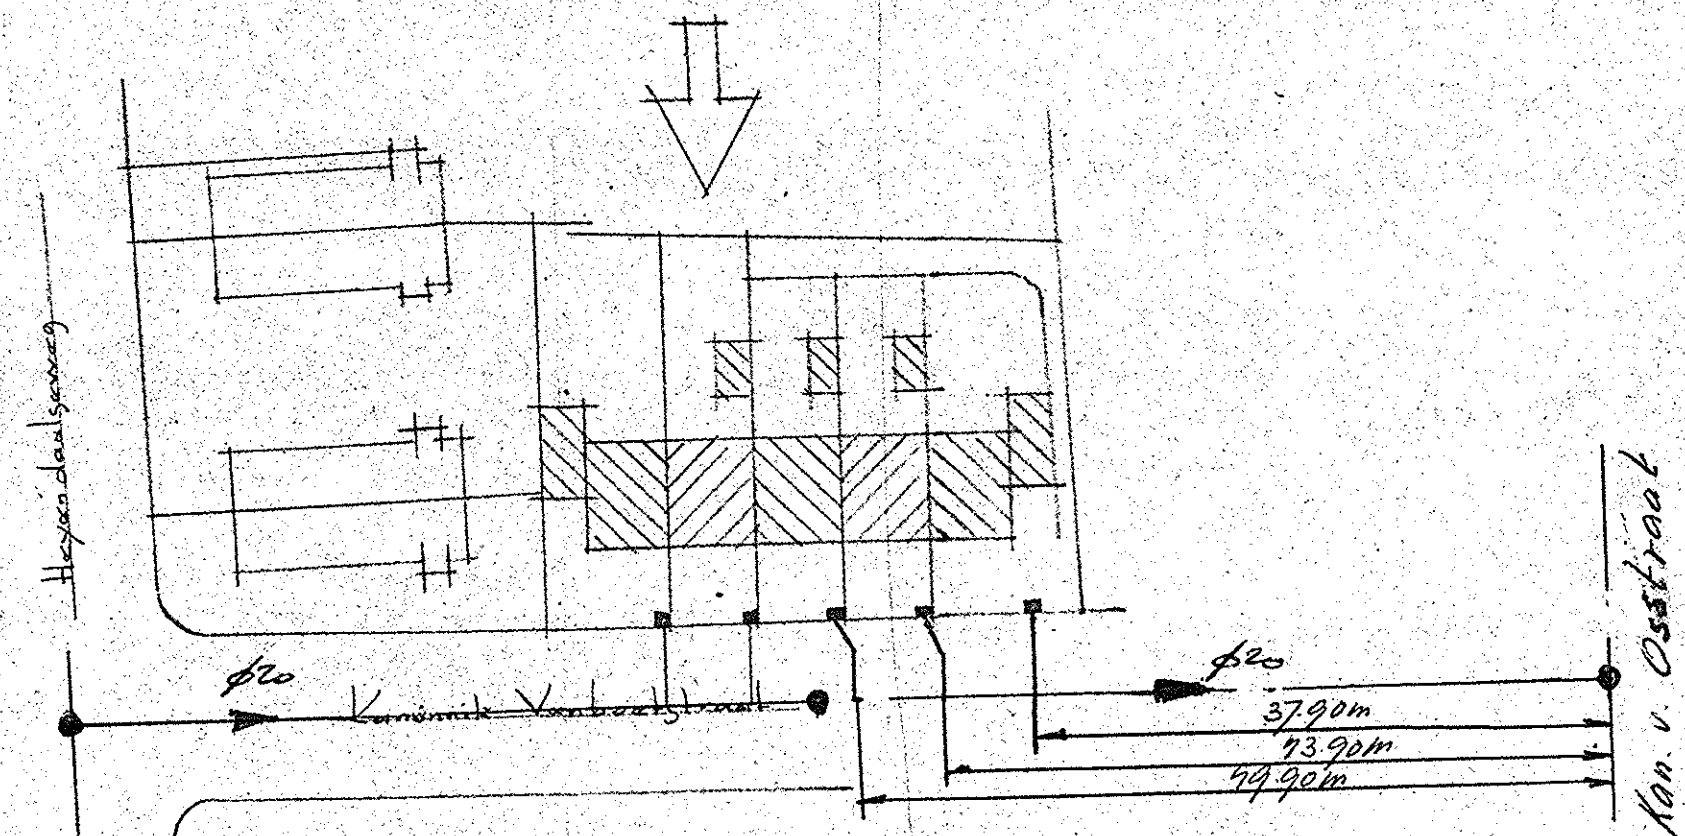


Situatie Schaal 1:500 Halv. D. Nos. 2485 en 2521 ged.

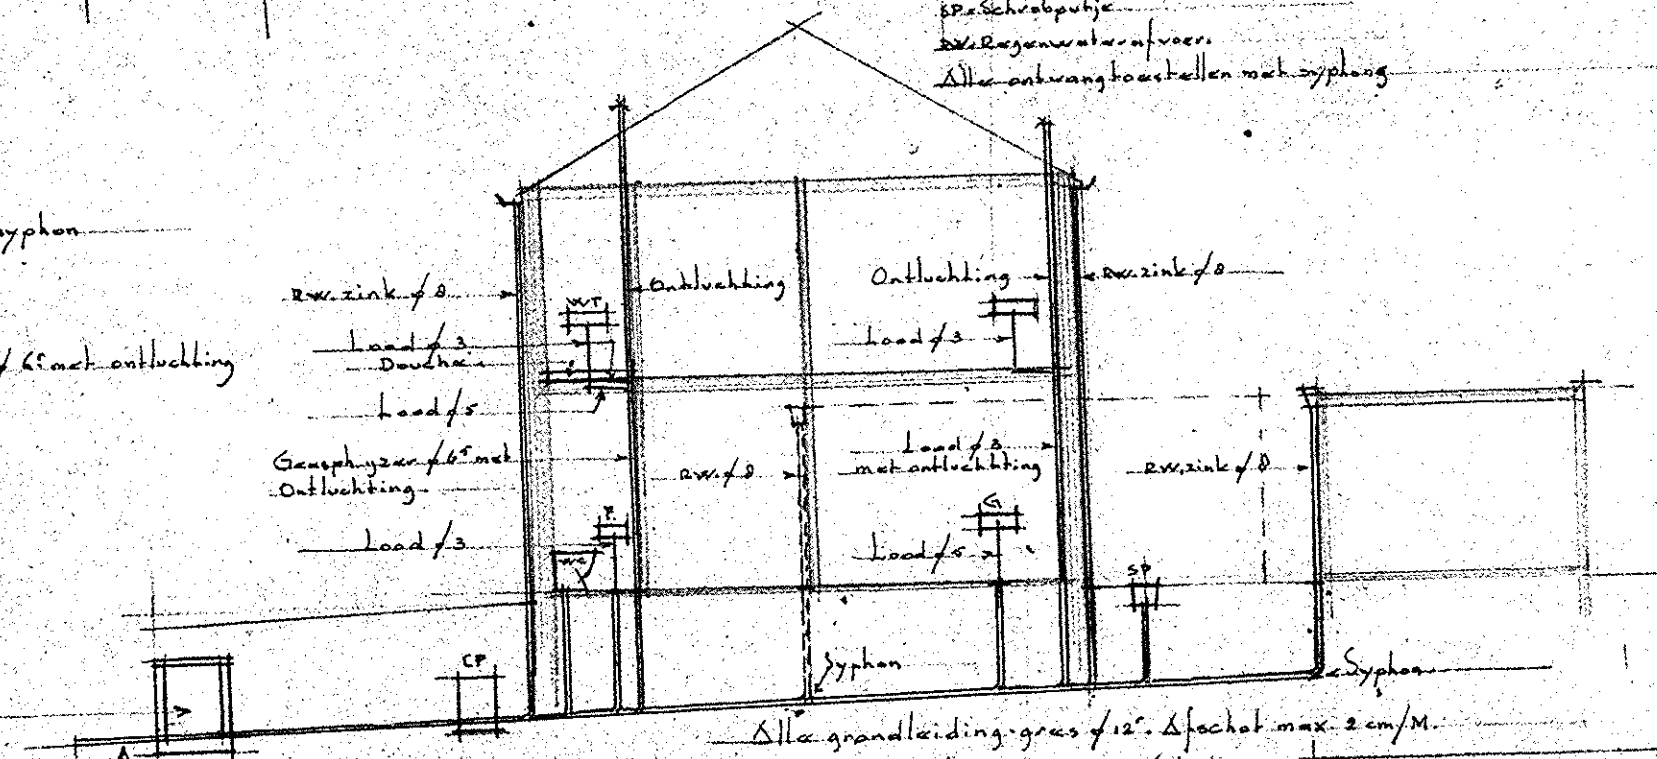

- W.C. waterloosch
- Gie Gootsteen
- W.C. waterloosch
- Fa. P. waterloosch
- S.P. waterloosch
- R. waterloosch
- Alle ontvangtoestellen met syphon

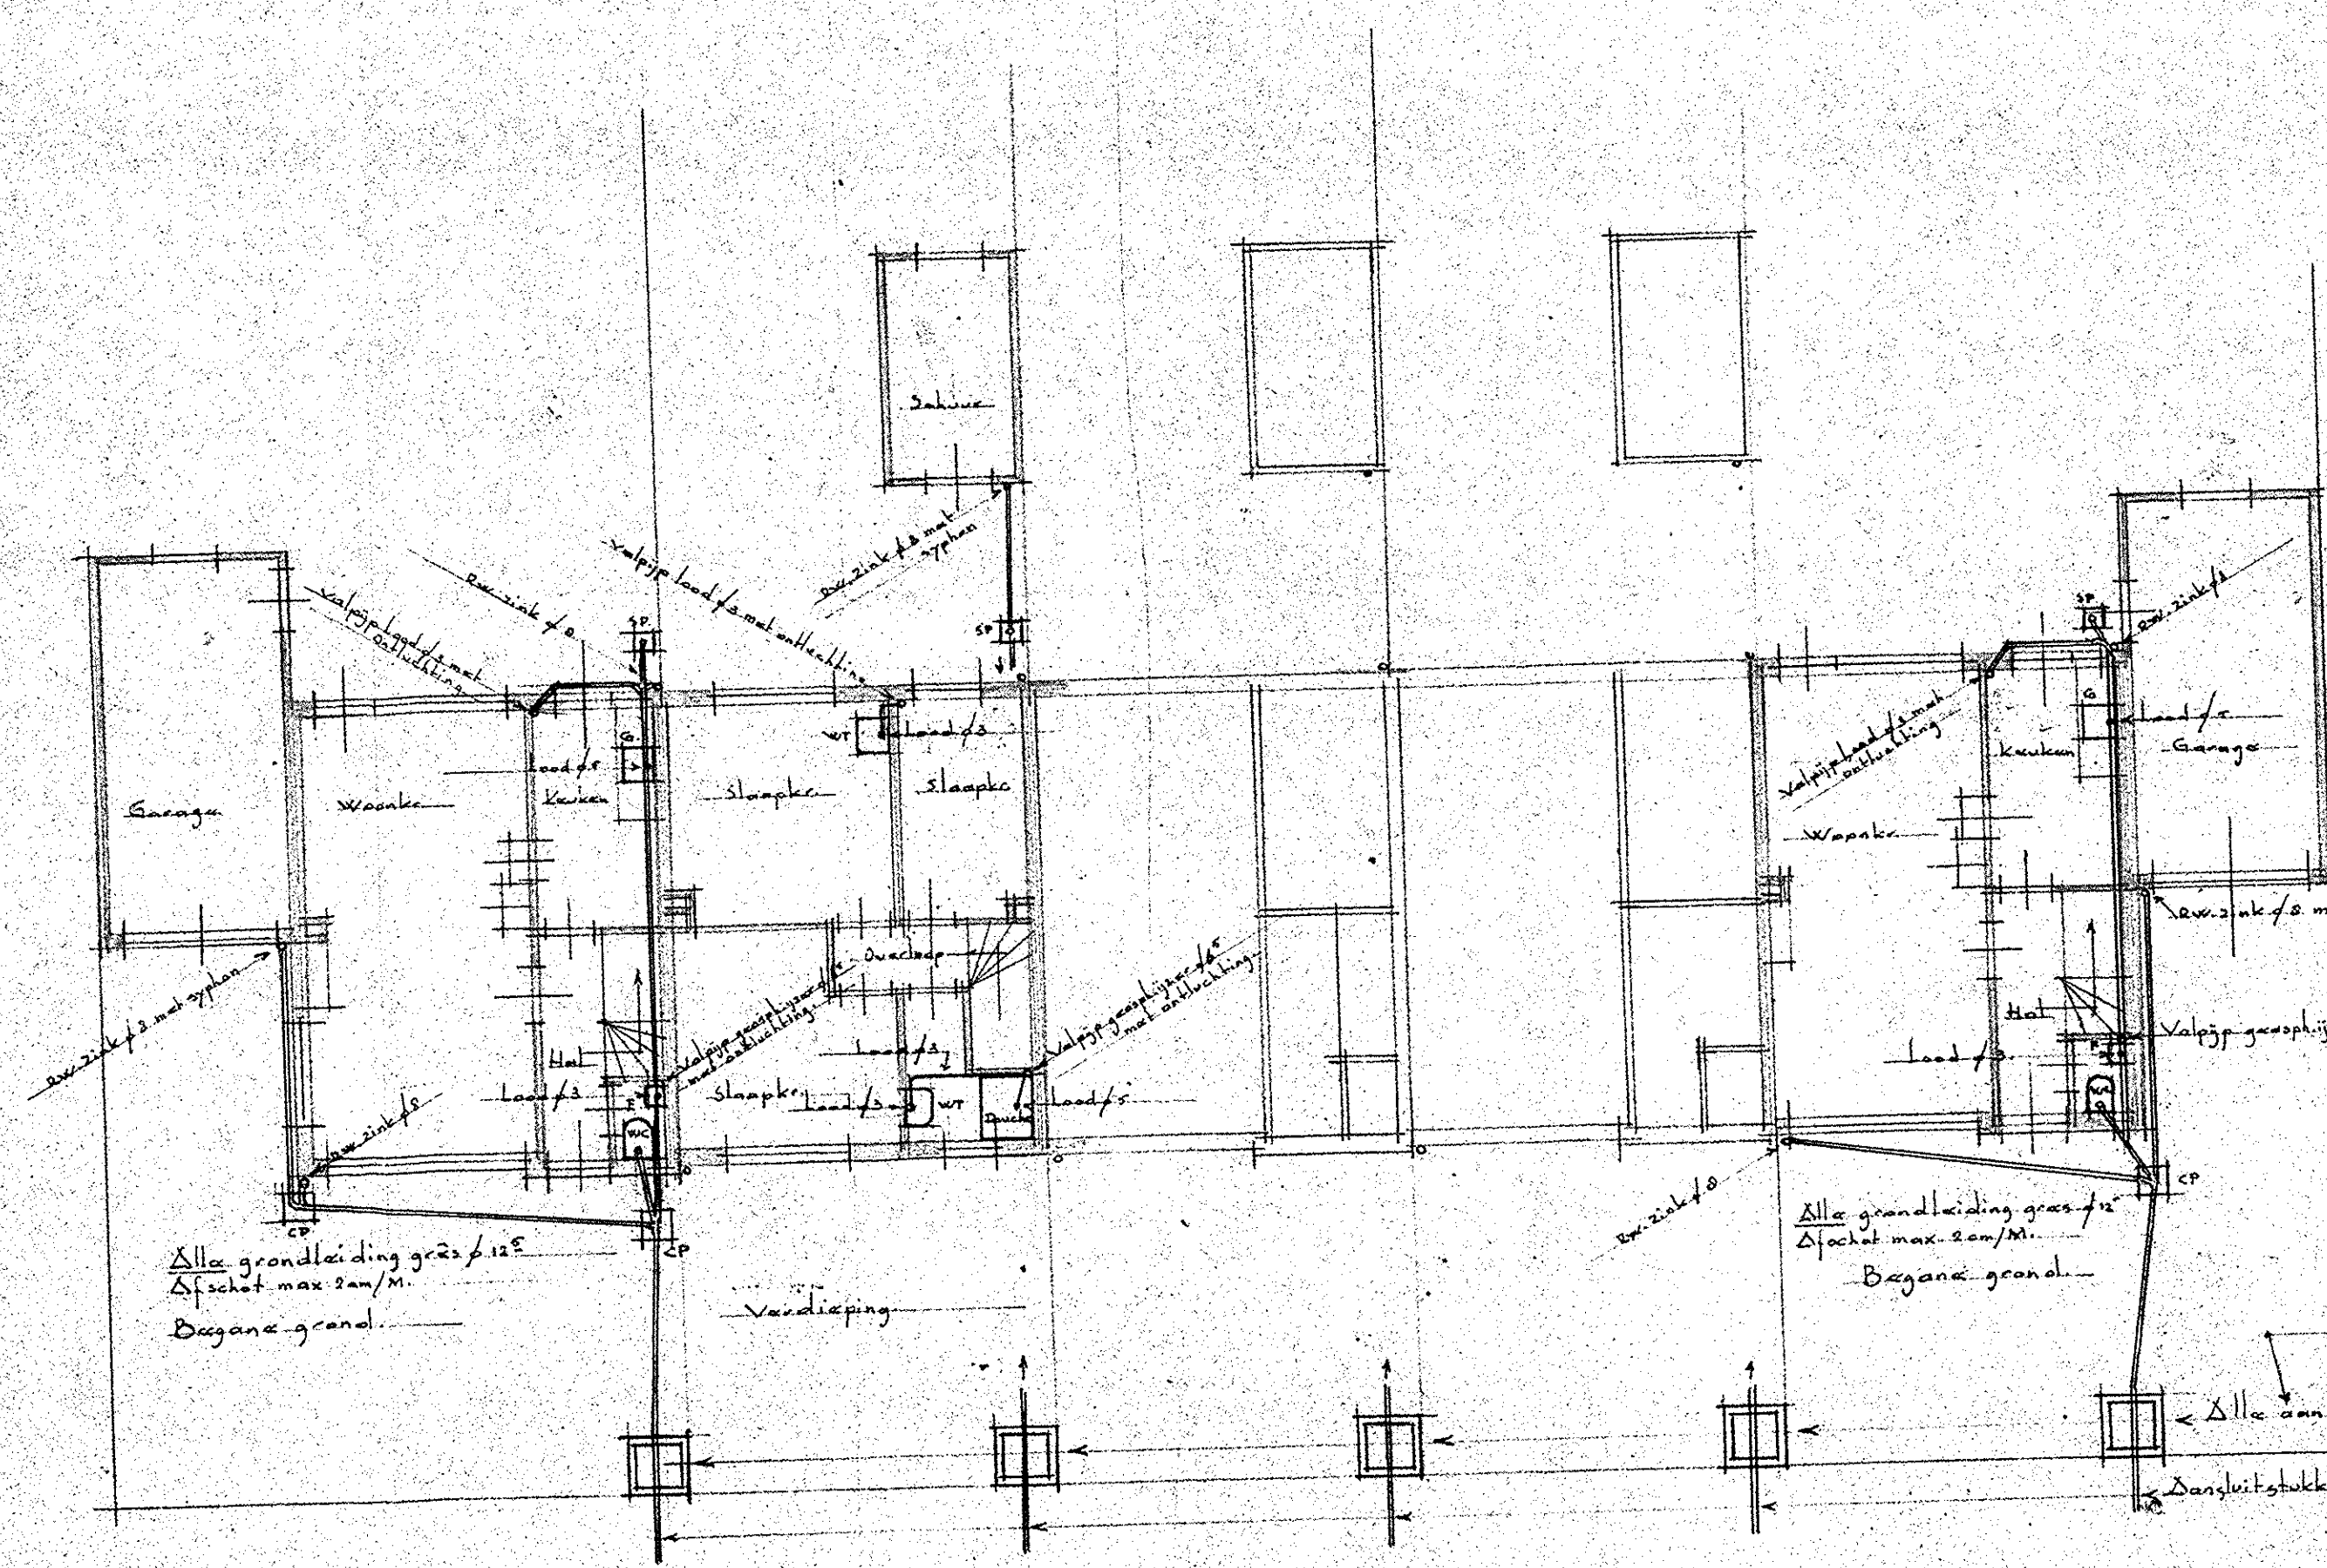

Risicoplan, bouw s. woonhuizen aan de Kanunnik Verboetske Nijmegen
 Aanvrager: J. G. Vriezen, Drechtstraat 76, Nijmegen
 Schaal: 1:100
 Behoort bij Risicoaanvraag d.d. 30.09.1963
 De Aanvrager: De Architect
 J. van der Pijl, Architect, Nijmegen