


Kerkhof 5 te Zutphen  
Begane Grond

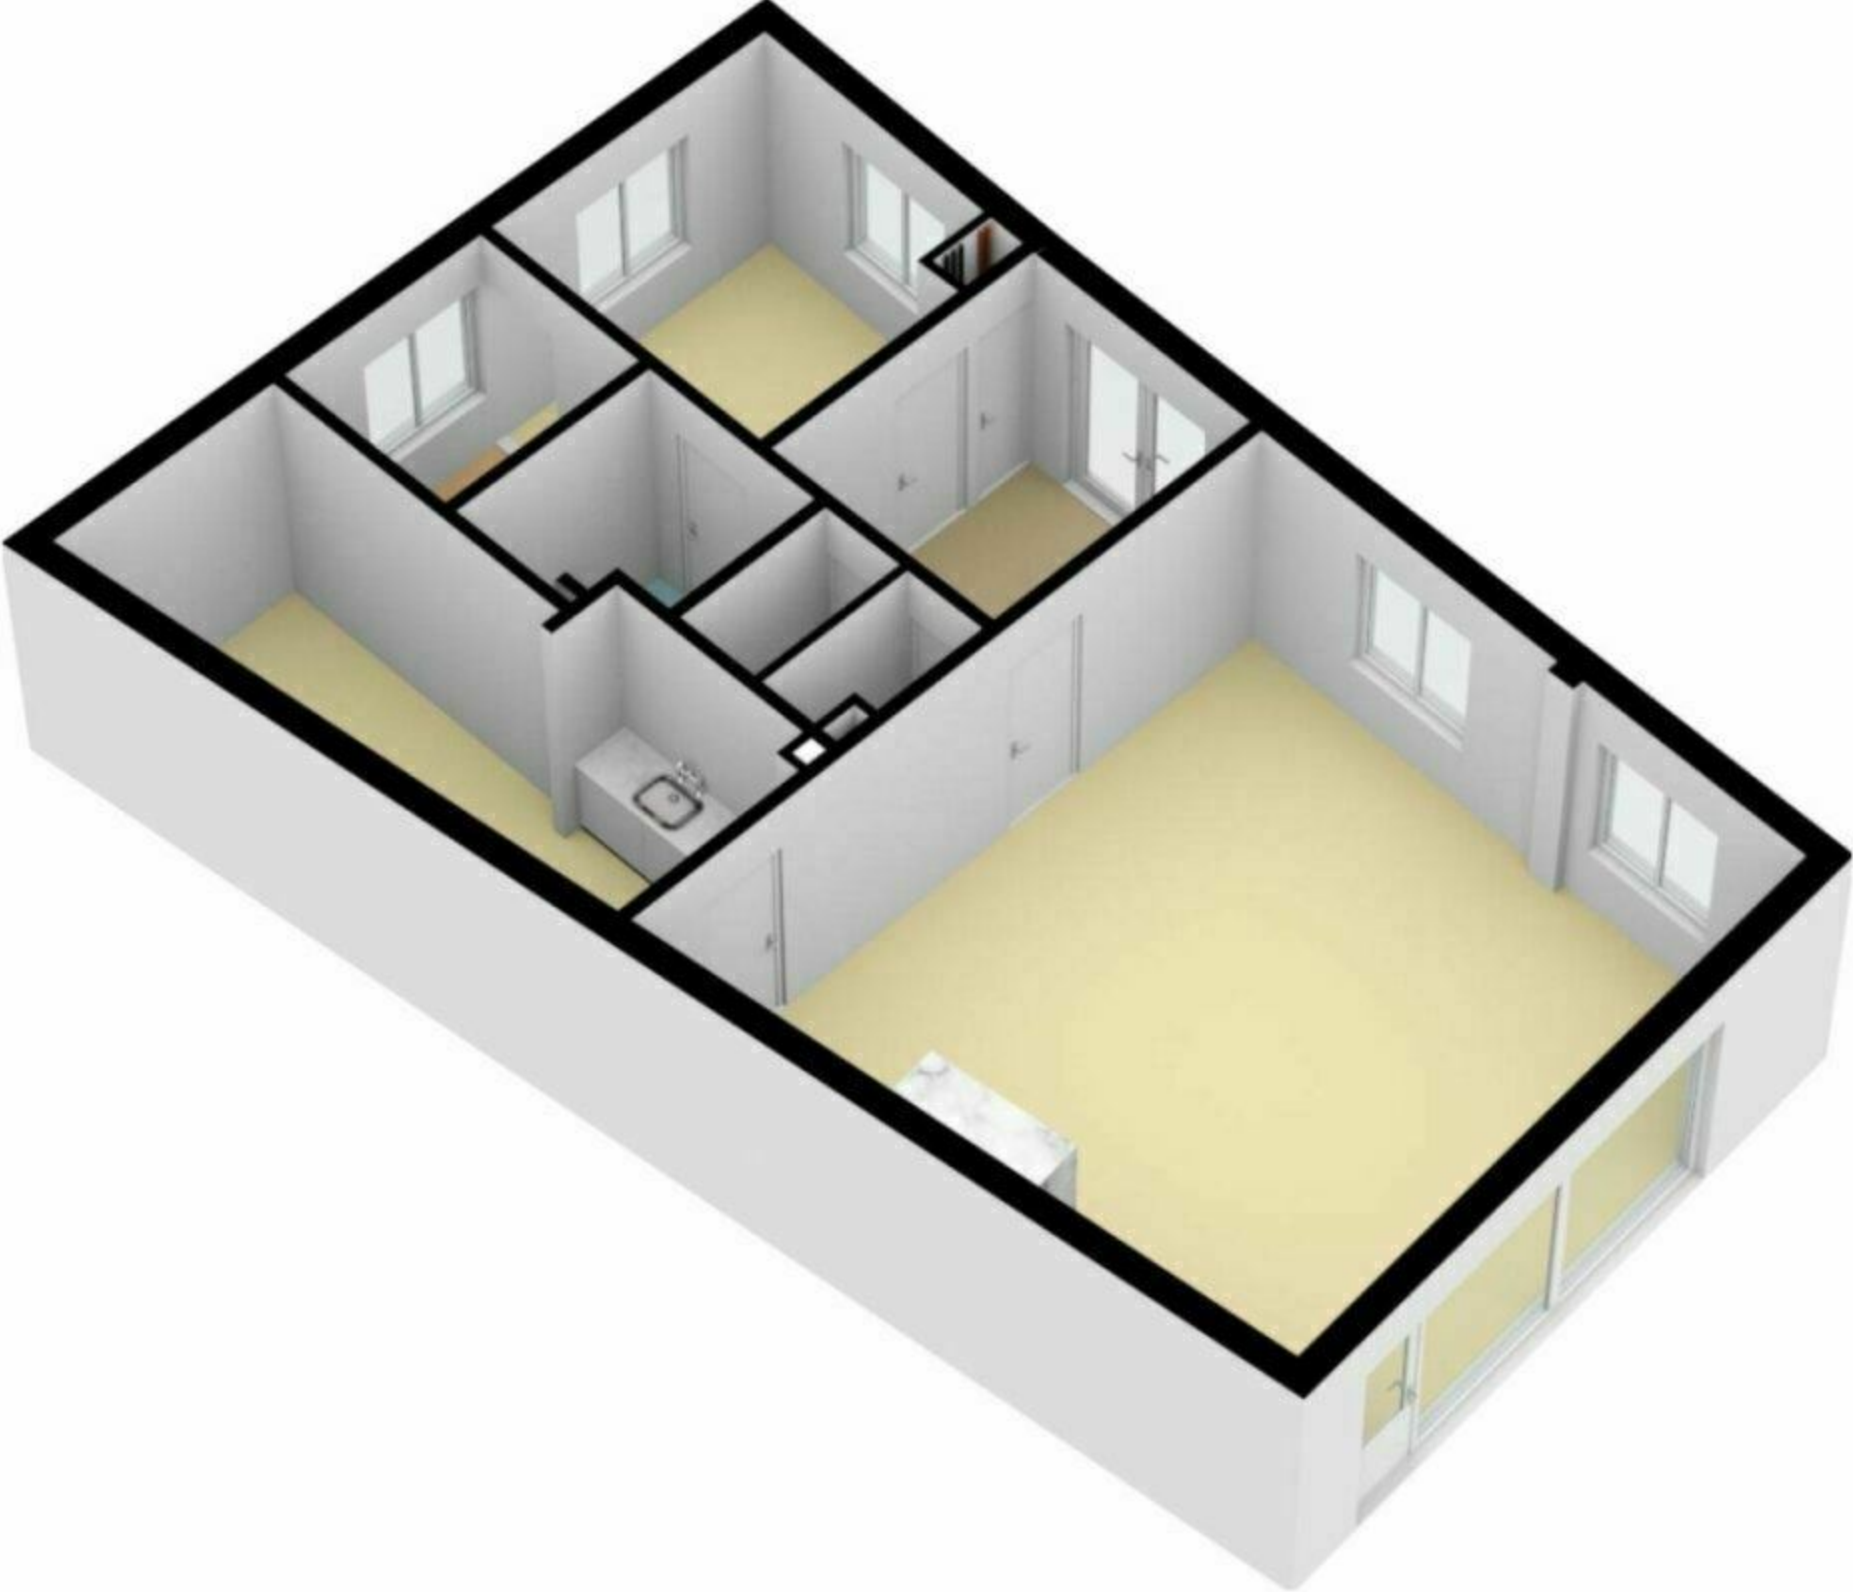


De plattegronden zijn met de grootste zorg samengesteld.  
Aan deze plattegronden kunnen geen rechten worden ontleend.



Kerkhof 5 te Zutphen  
Begane Grond Tuin




De plattegronden zijn met de grootste zorg samengesteld.  
Aan deze plattegronden kunnen geen rechten worden ontleend.

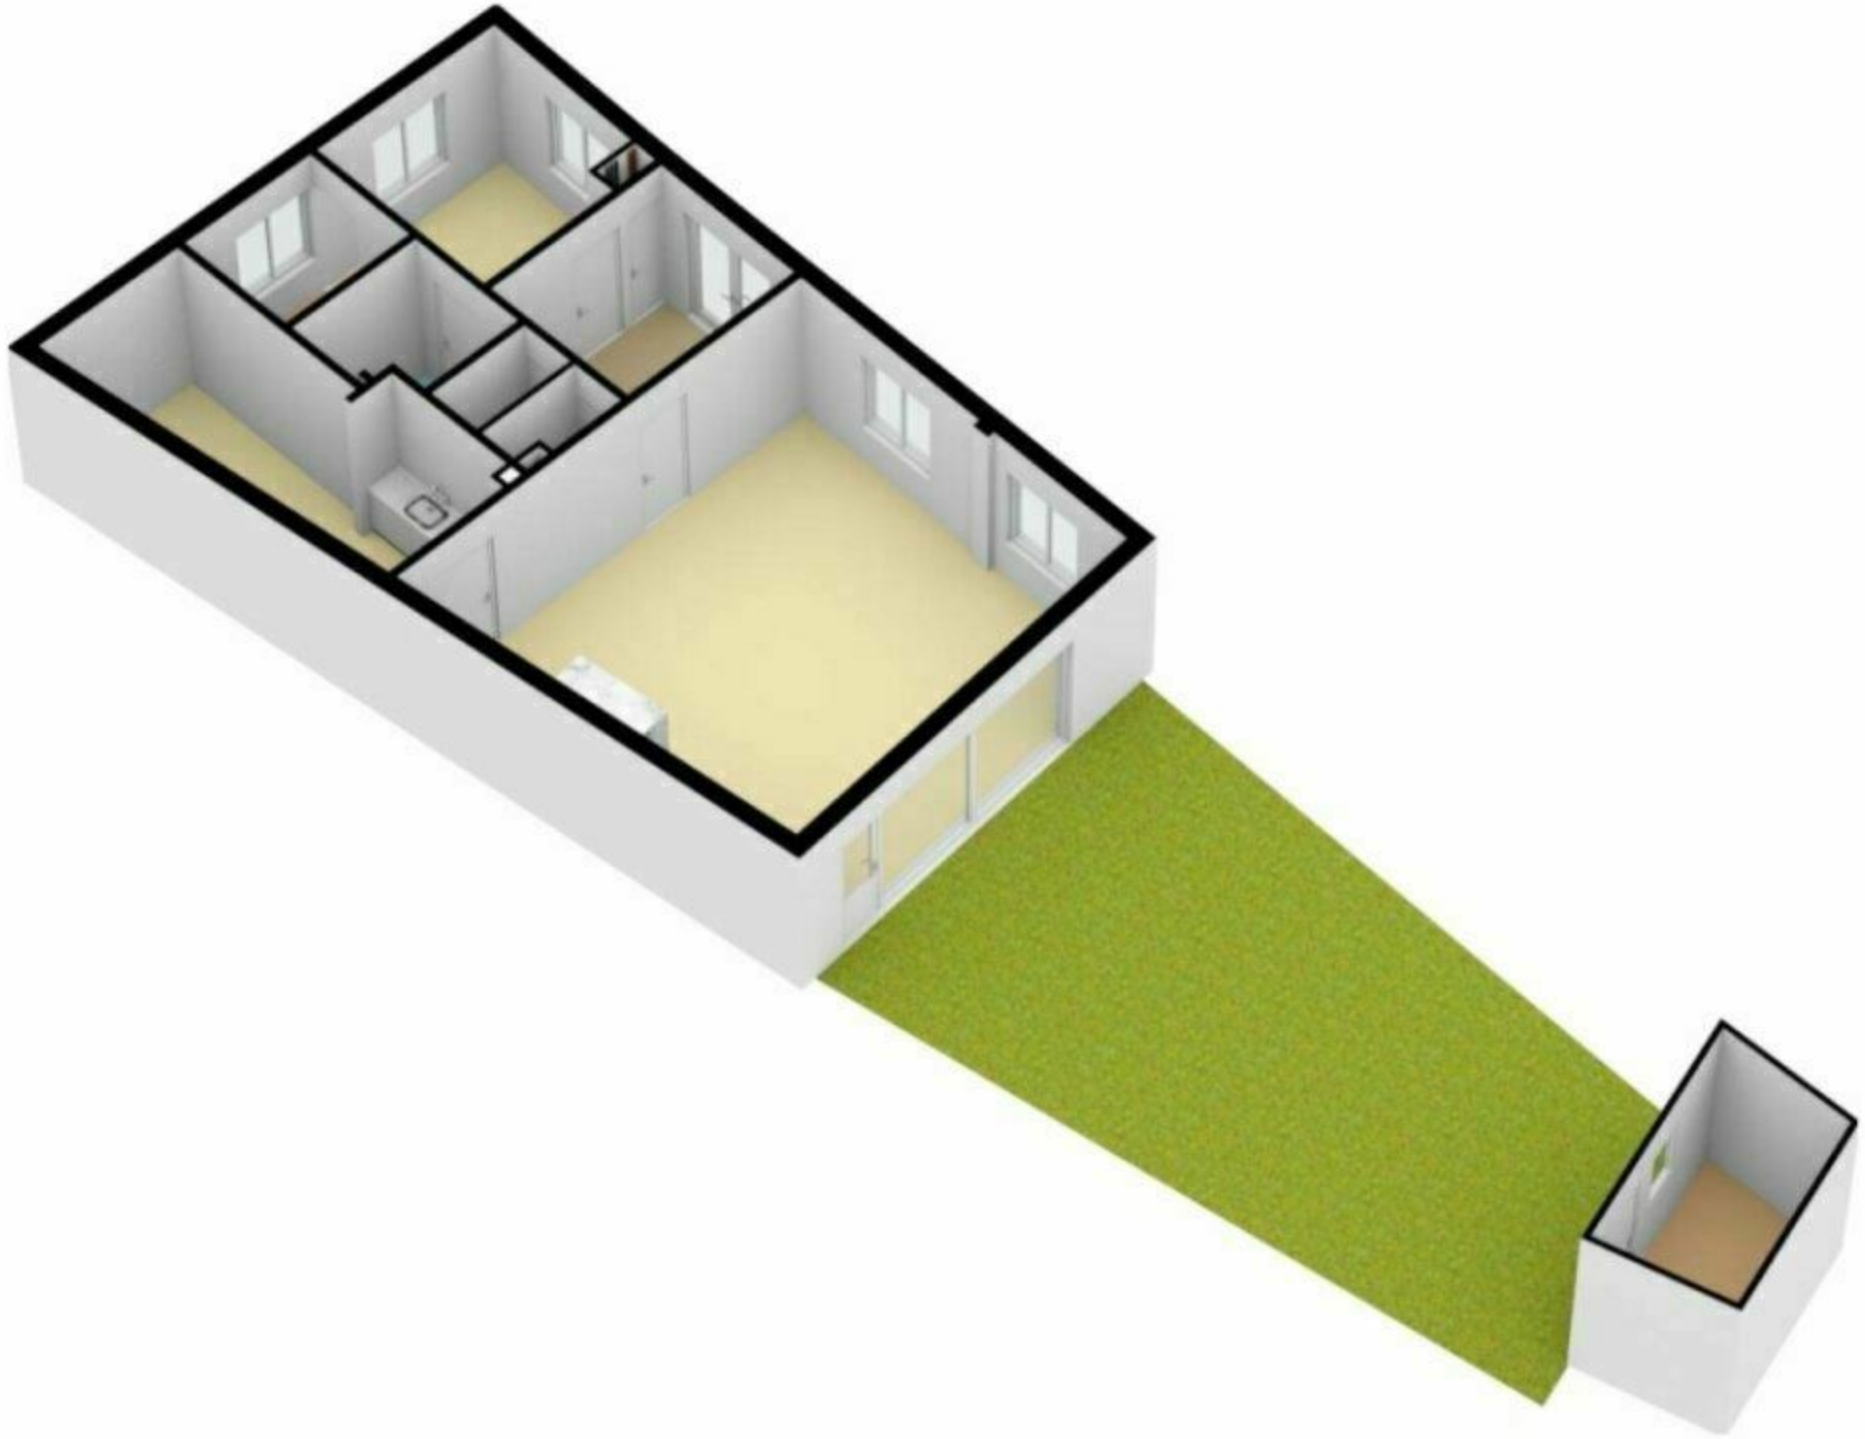





Kerkhof 5 te Zutphen  
1e Verdieping

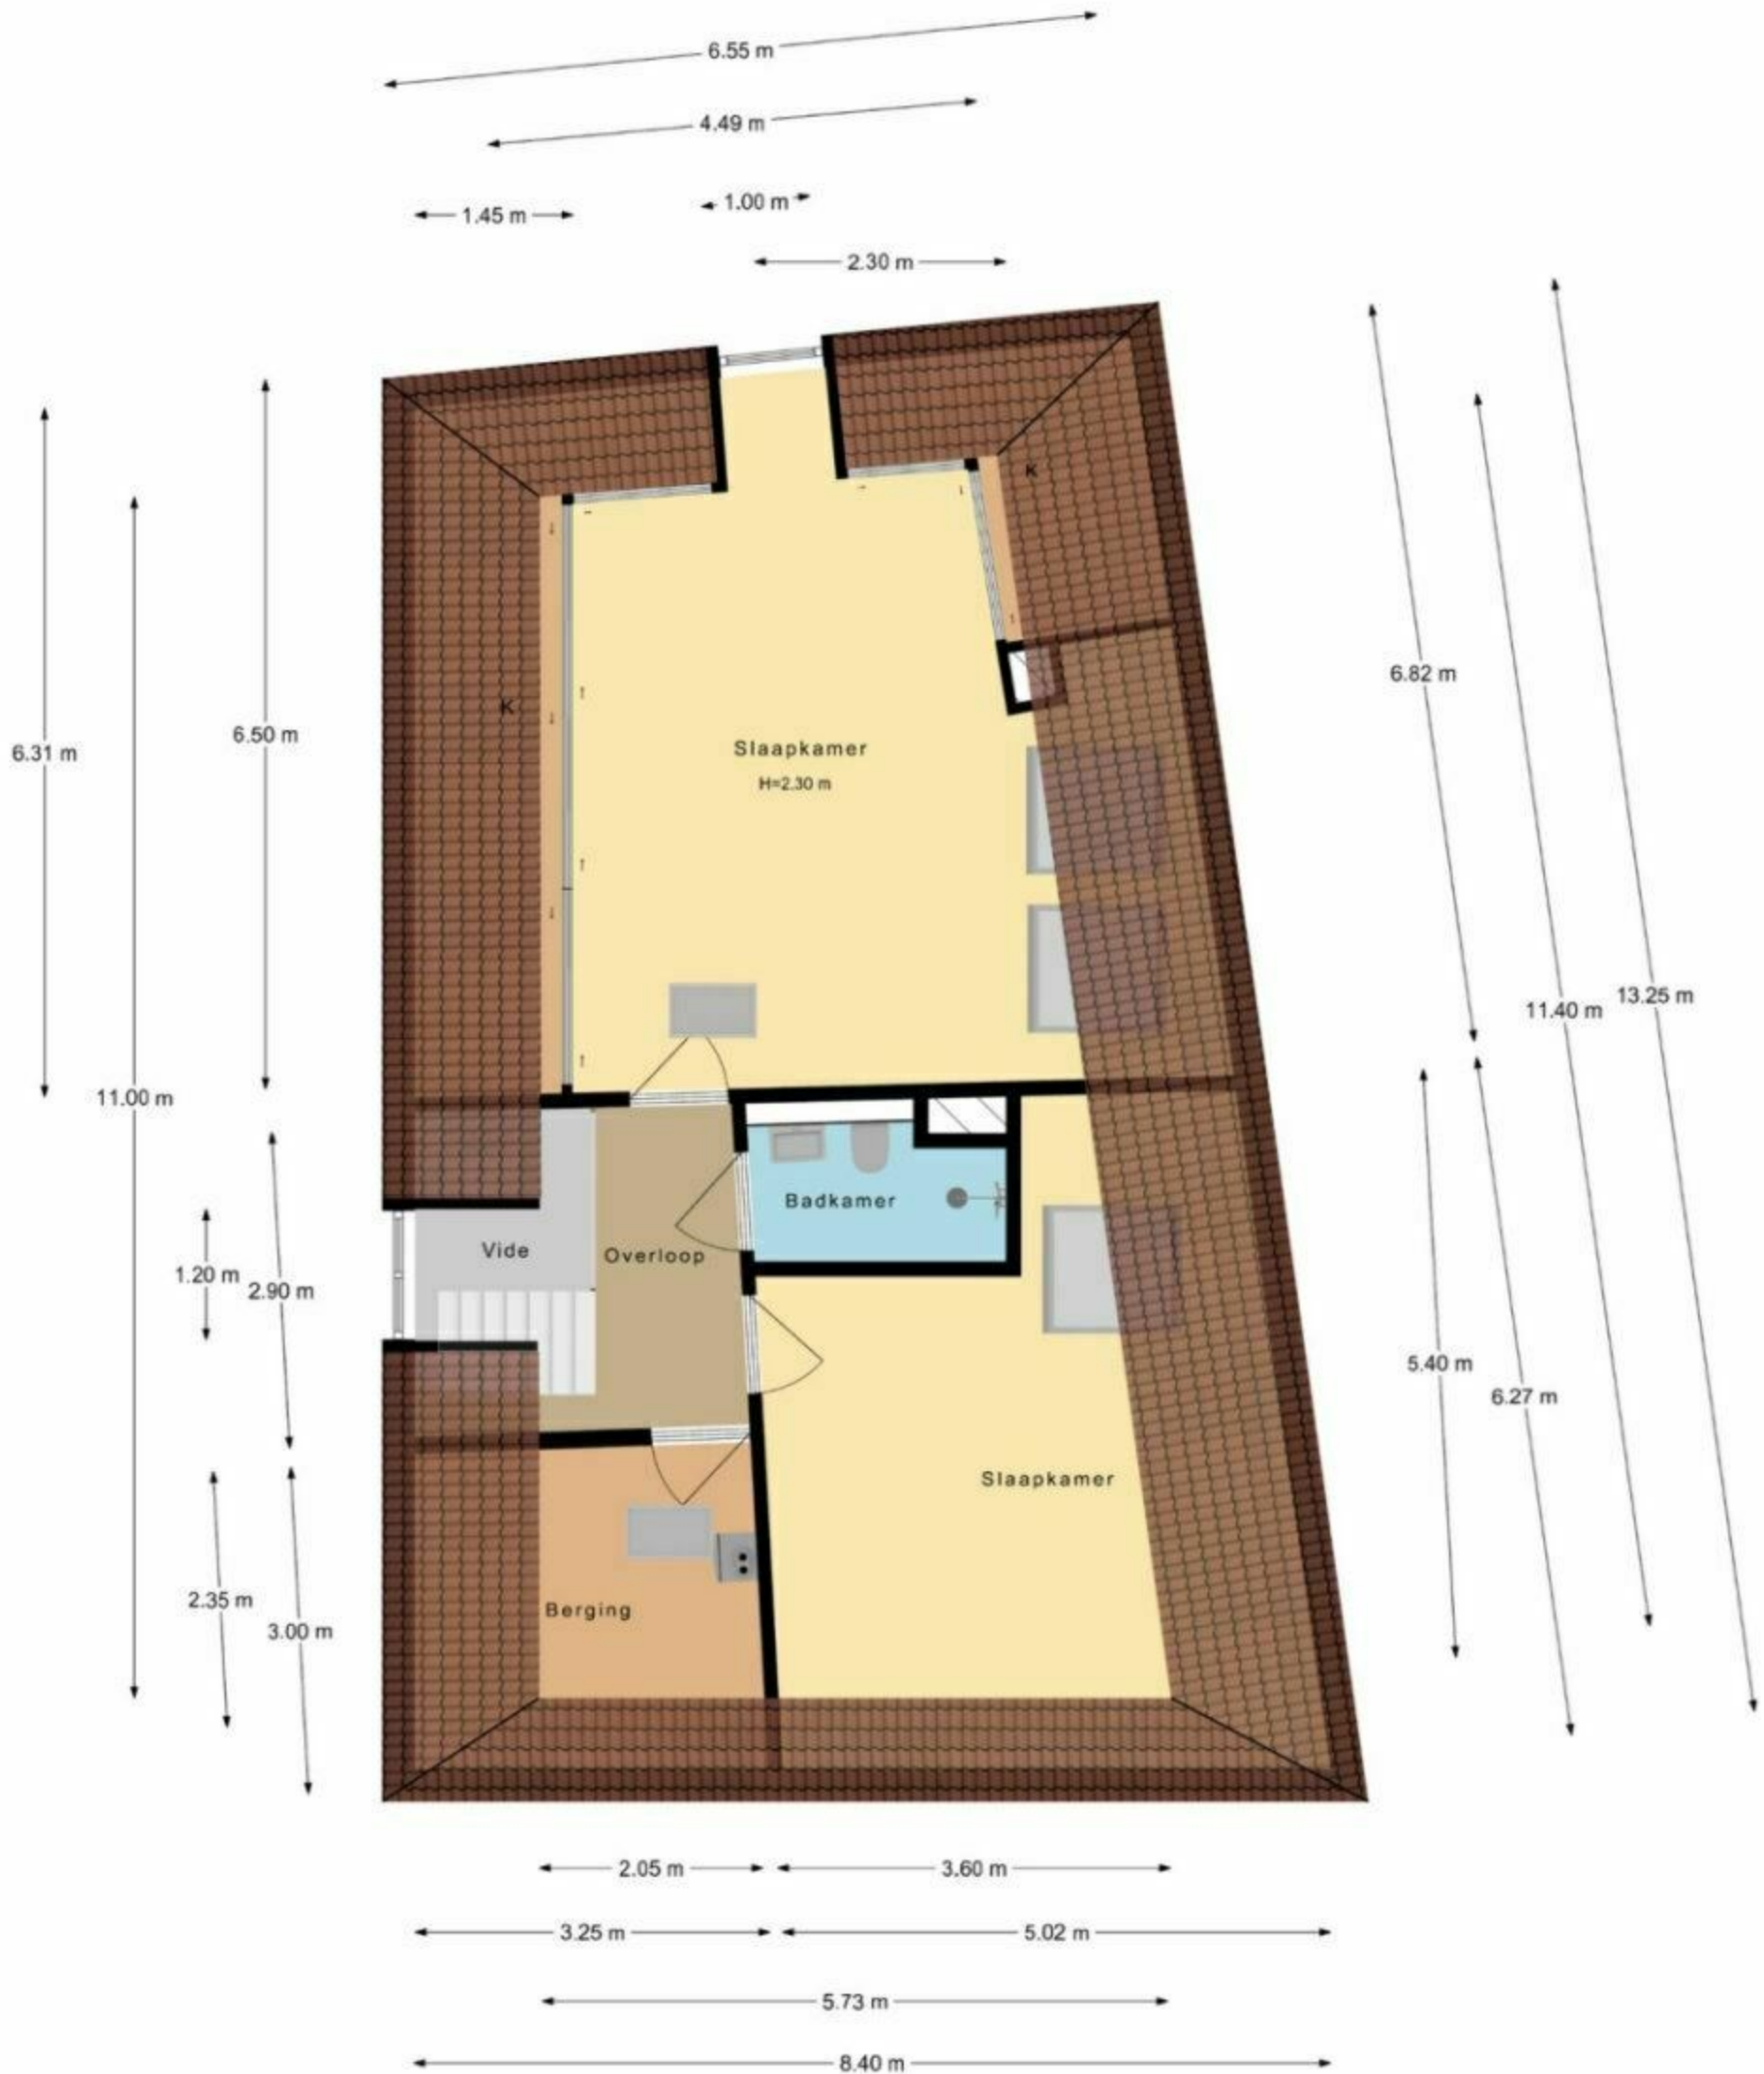


De plattegronden zijn met de grootste zorg samengesteld.  
Aan deze plattegronden kunnen geen rechten worden ontleend.

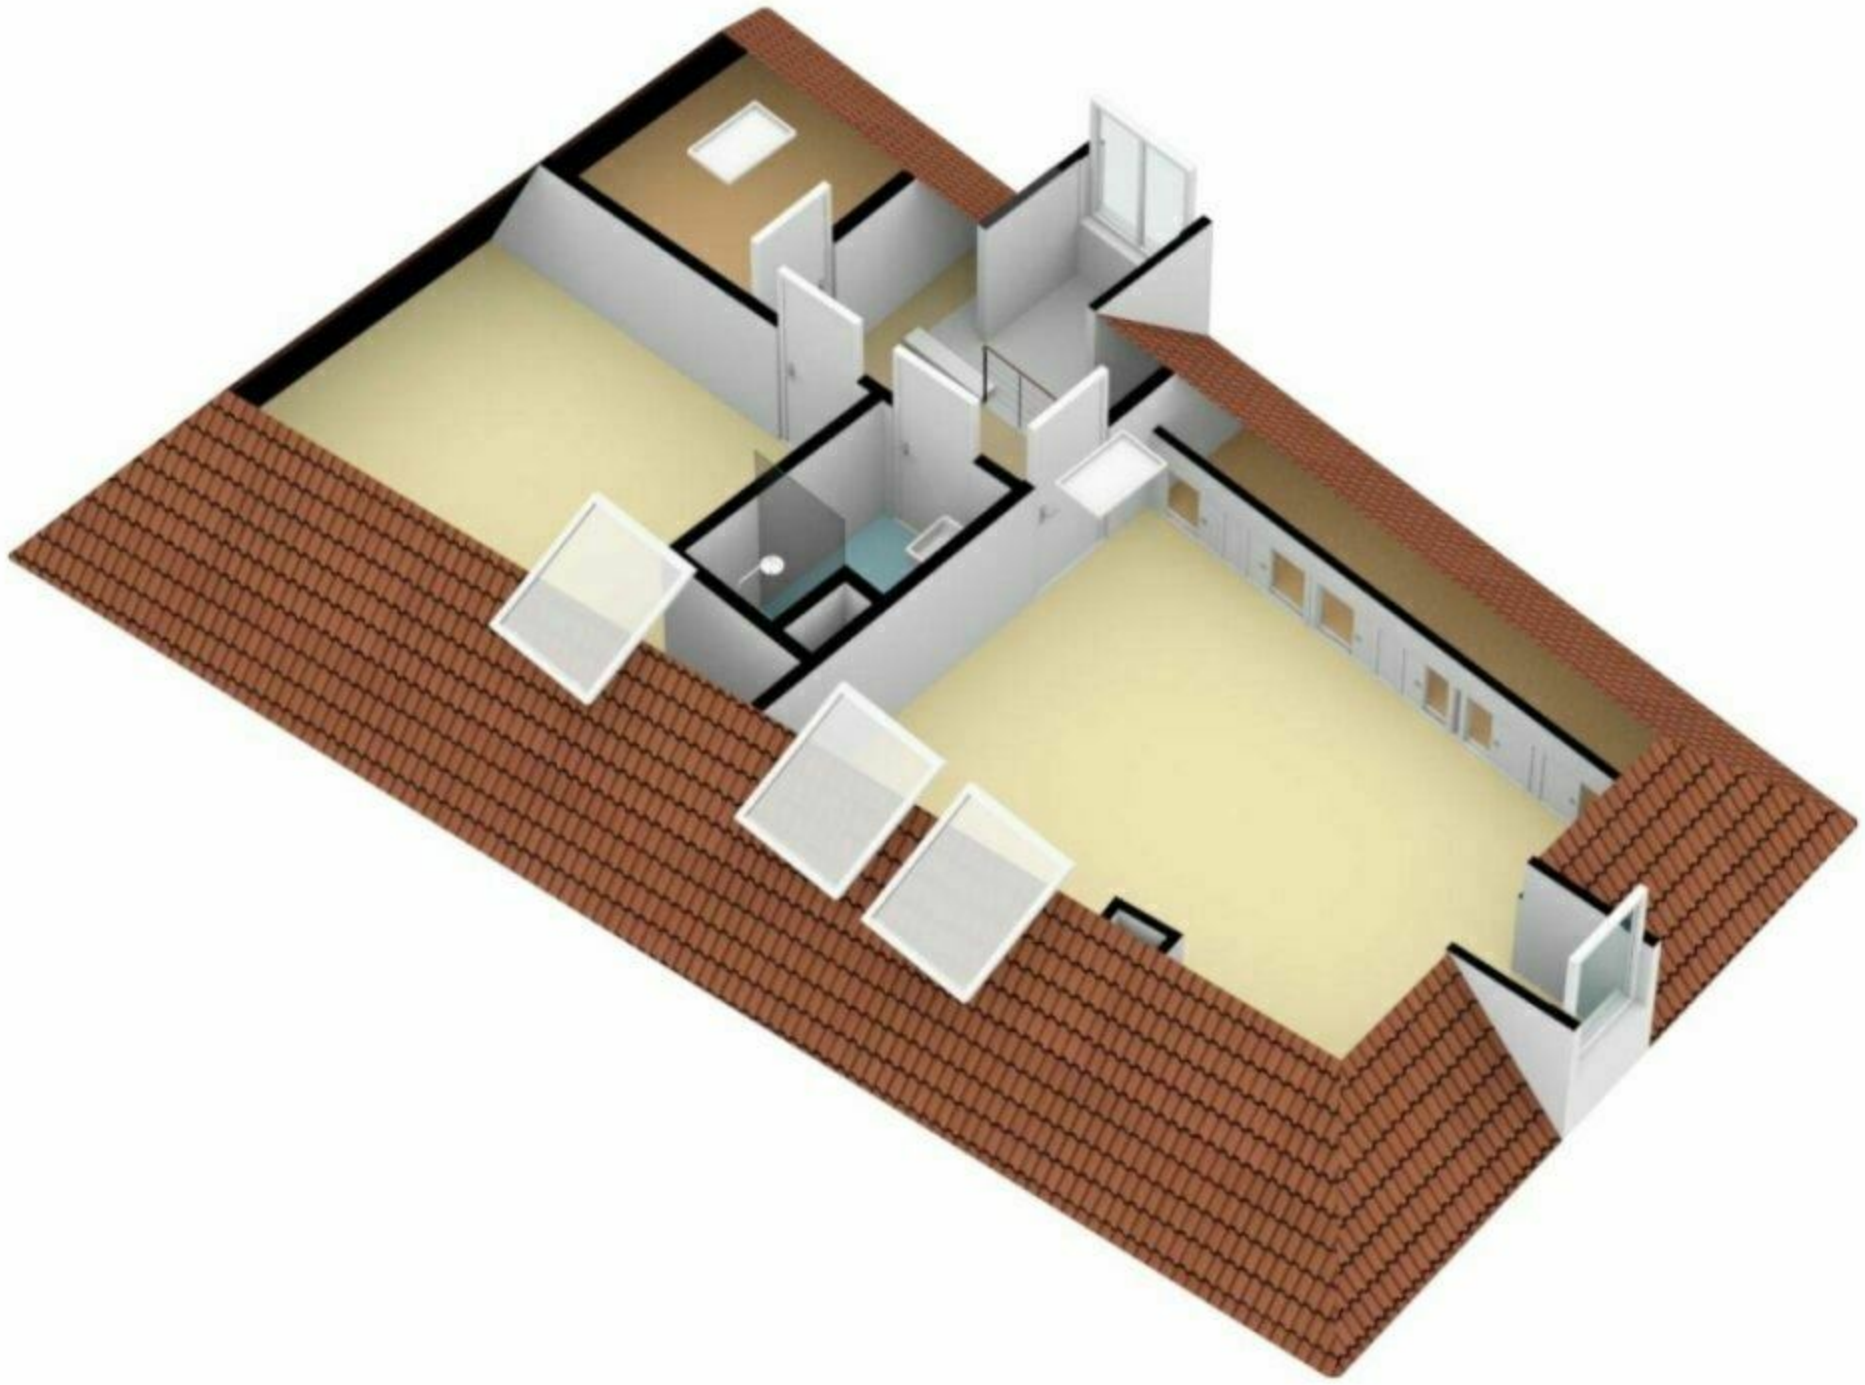

Kerkhof 5 te Zutphen  
Schuur

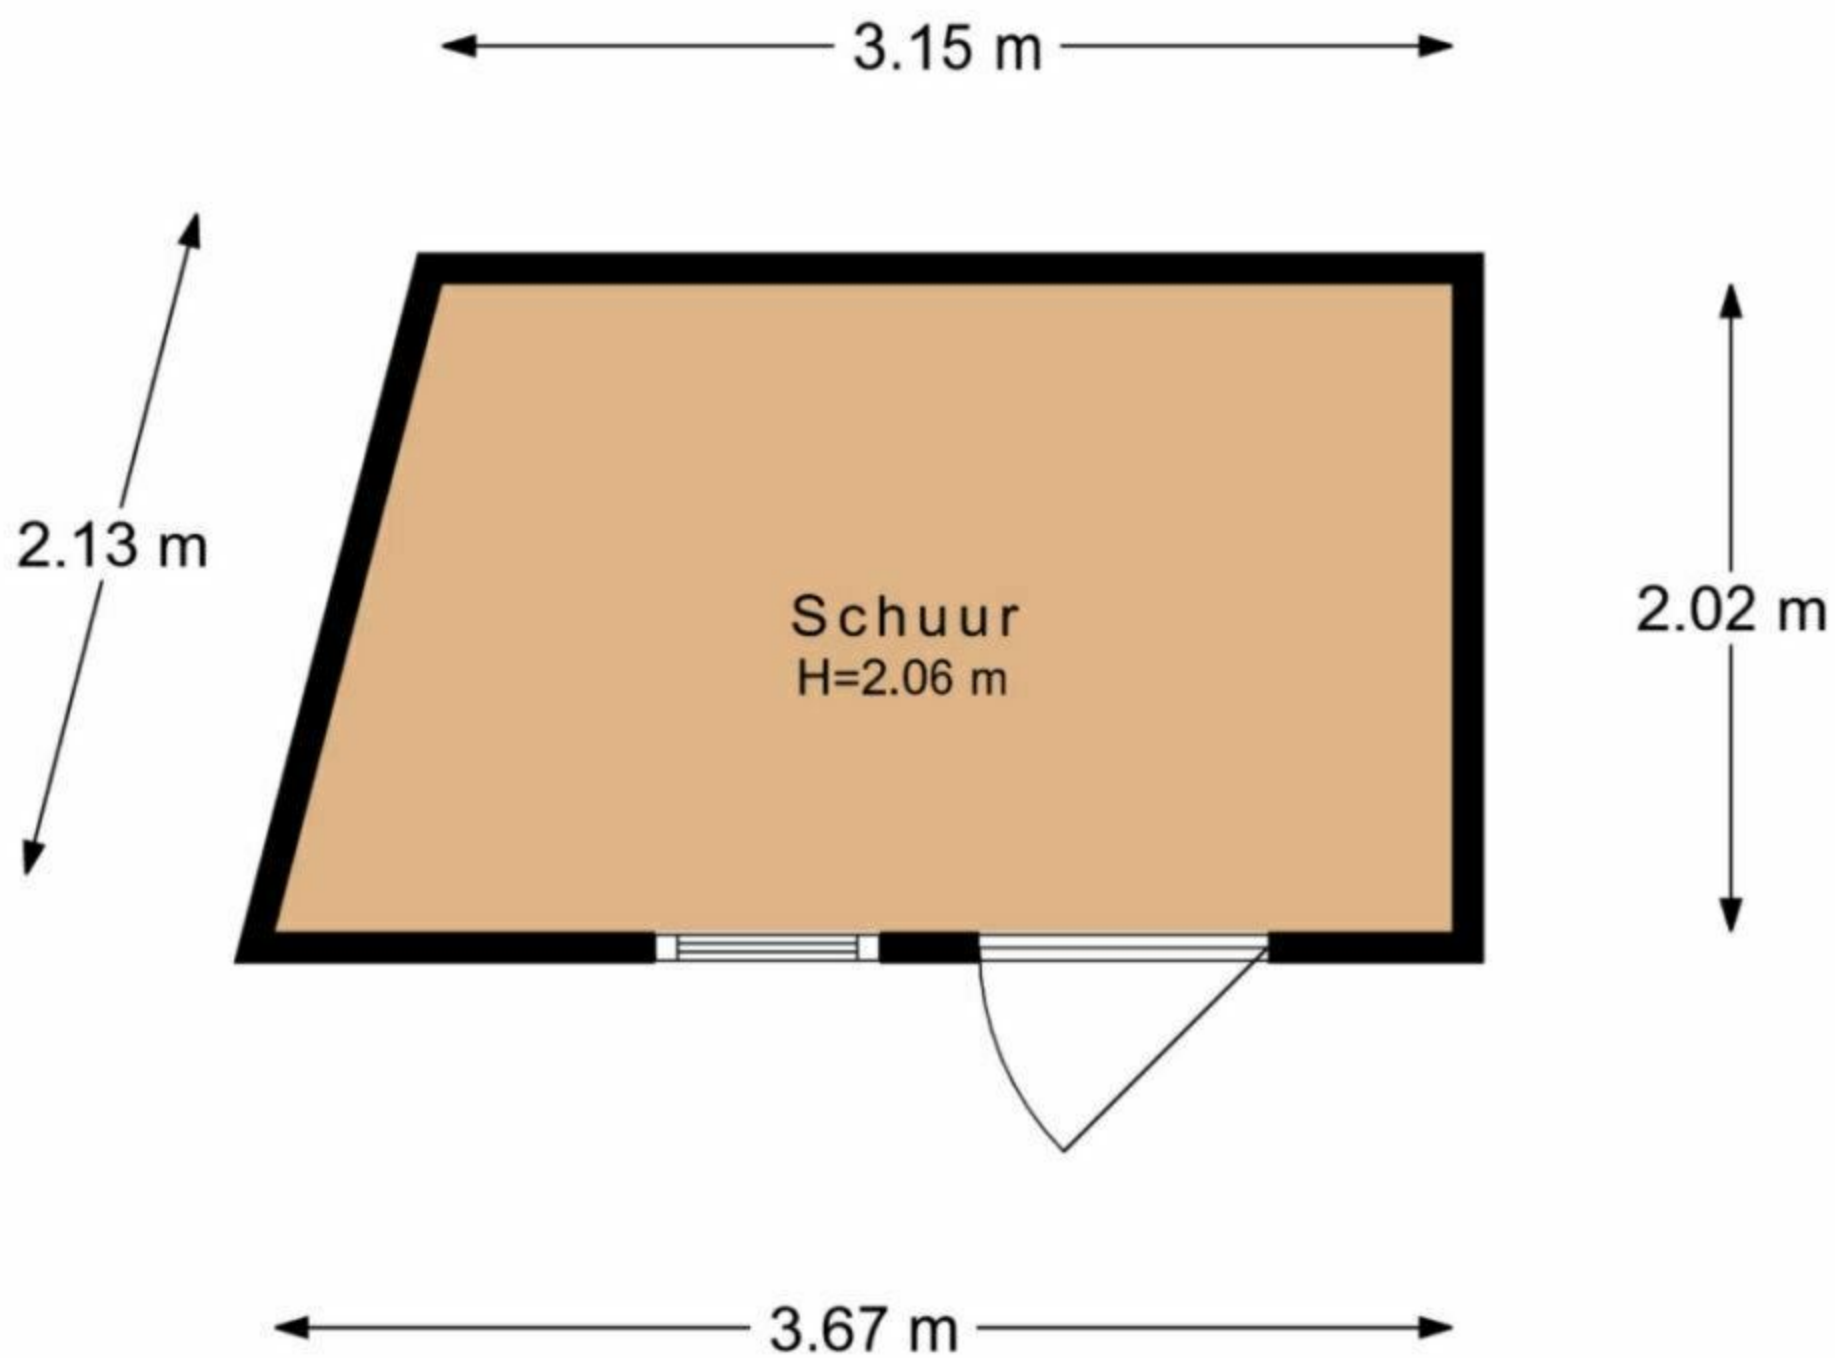


De plattegronden zijn met de grootste zorg samengesteld.  
Aan deze plattegronden kunnen geen rechten worden ontleend.

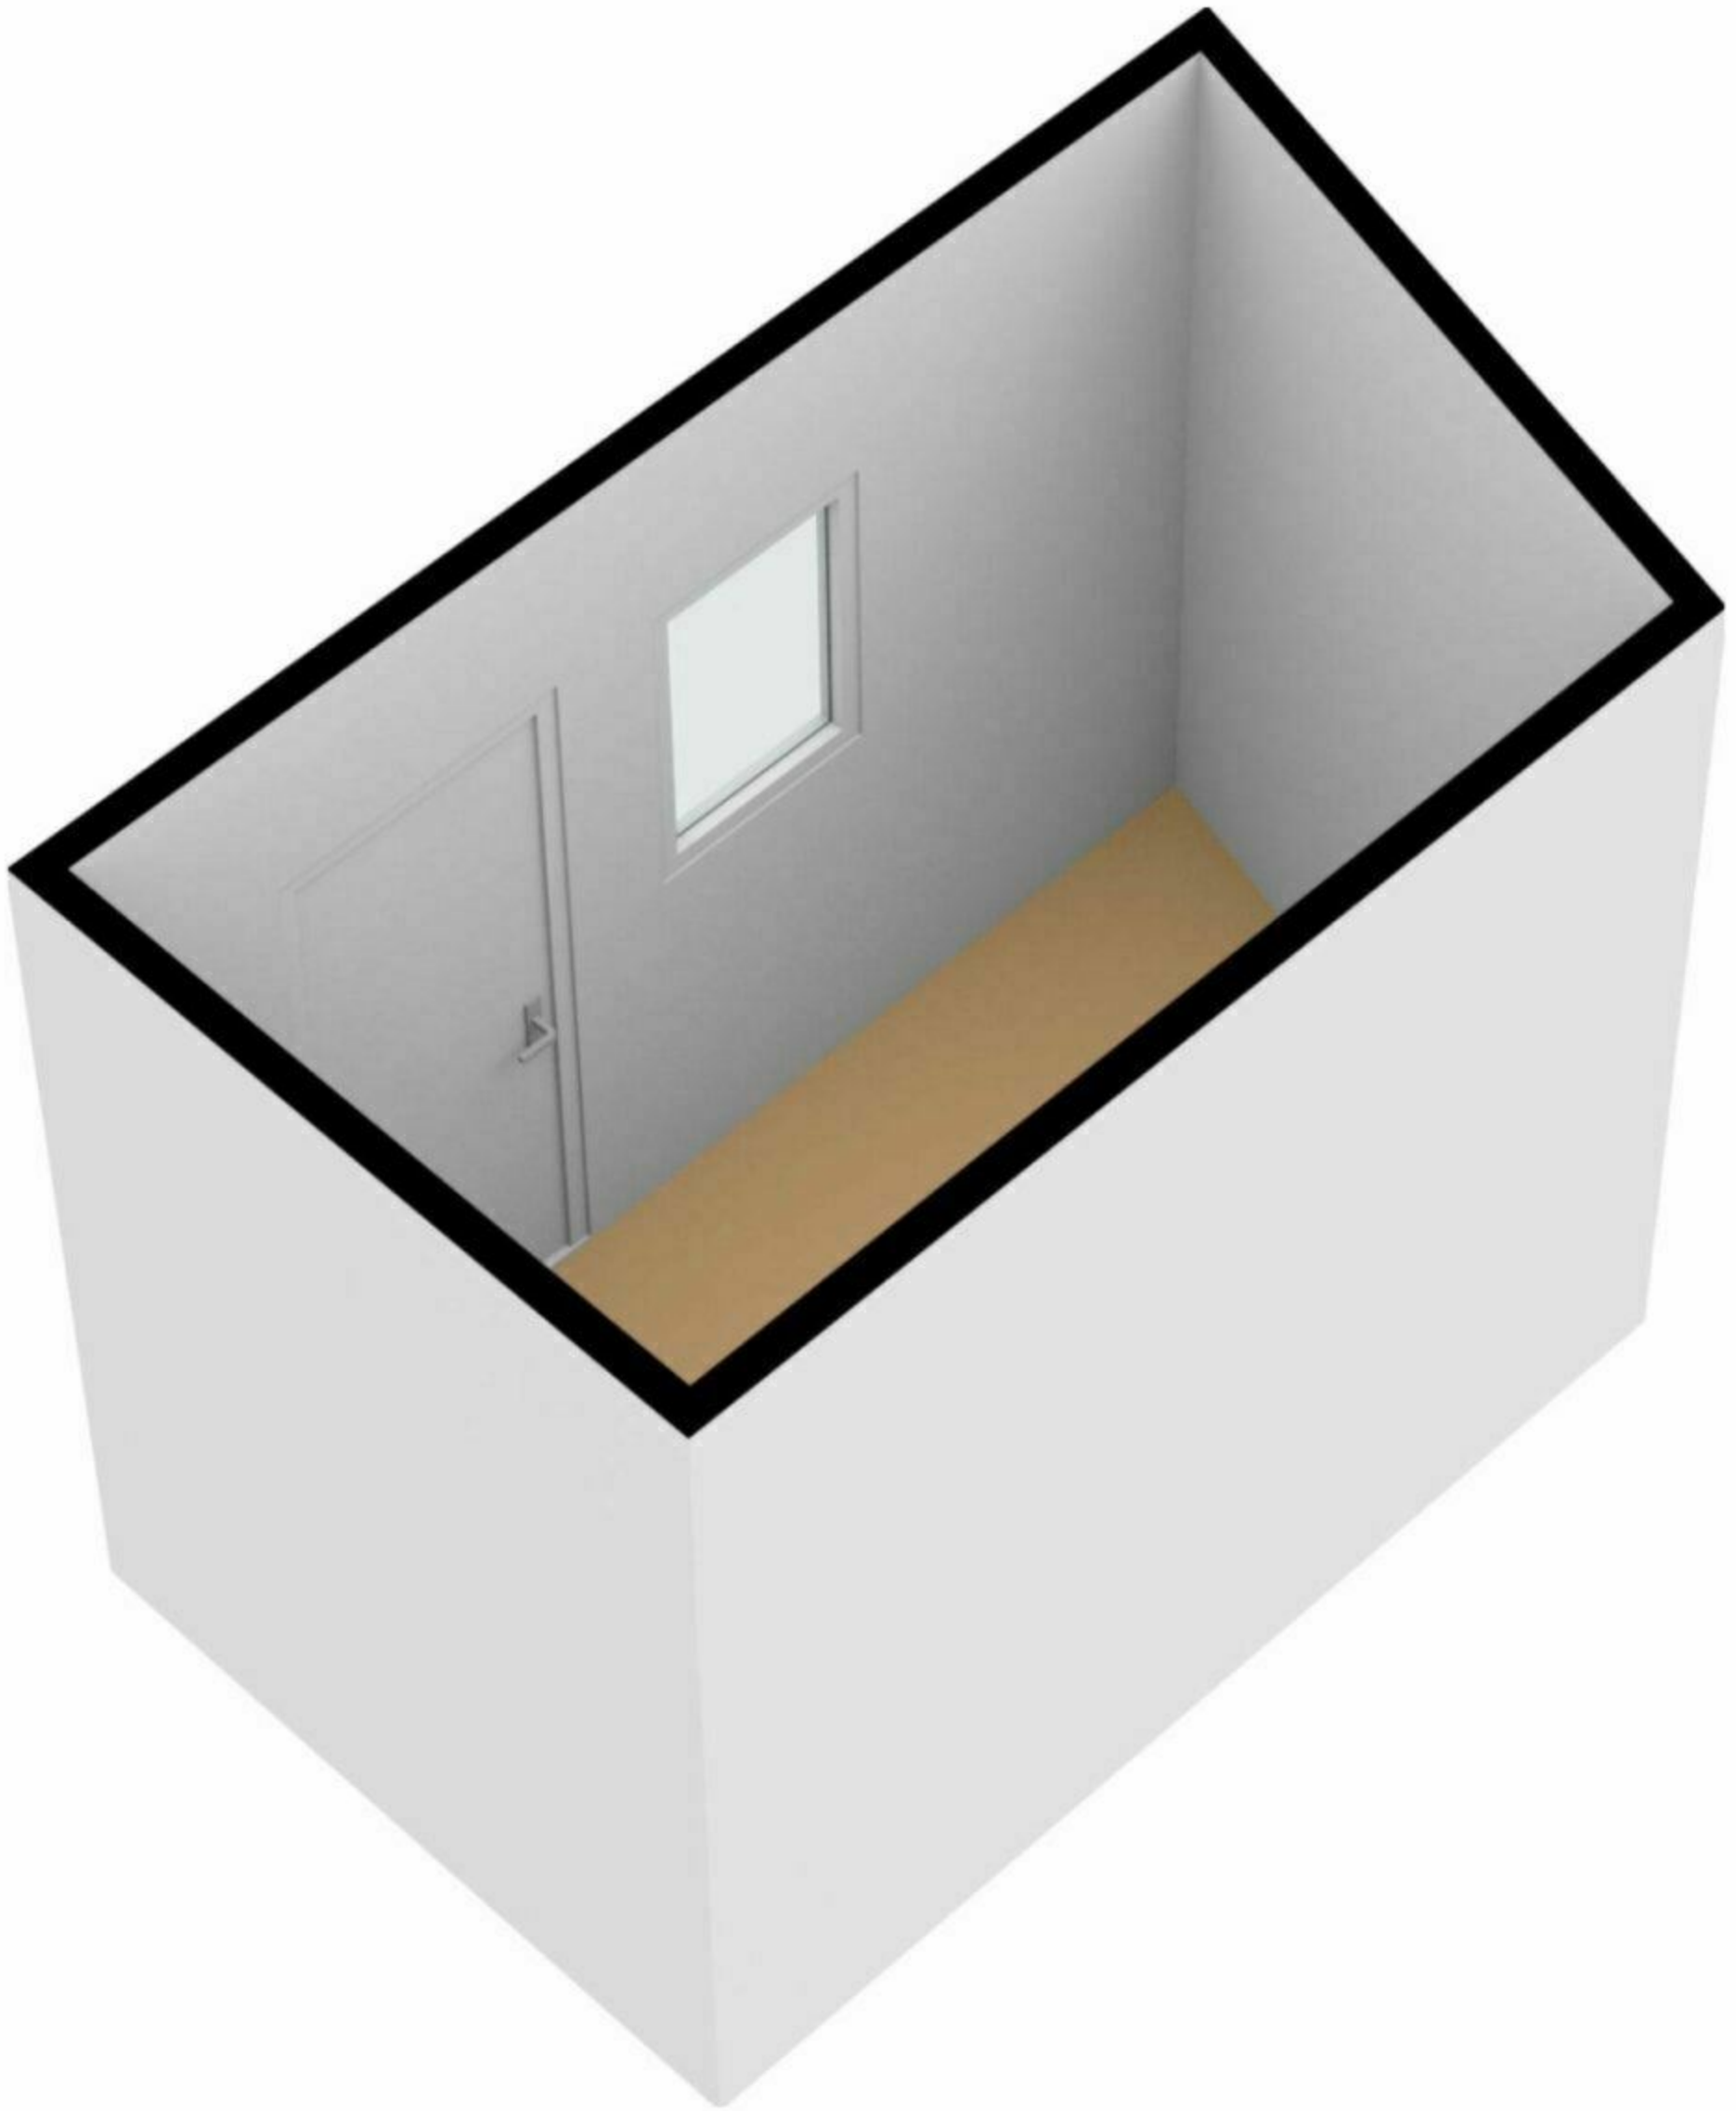



Kerkhof 5 te Zutphen  
Vliering

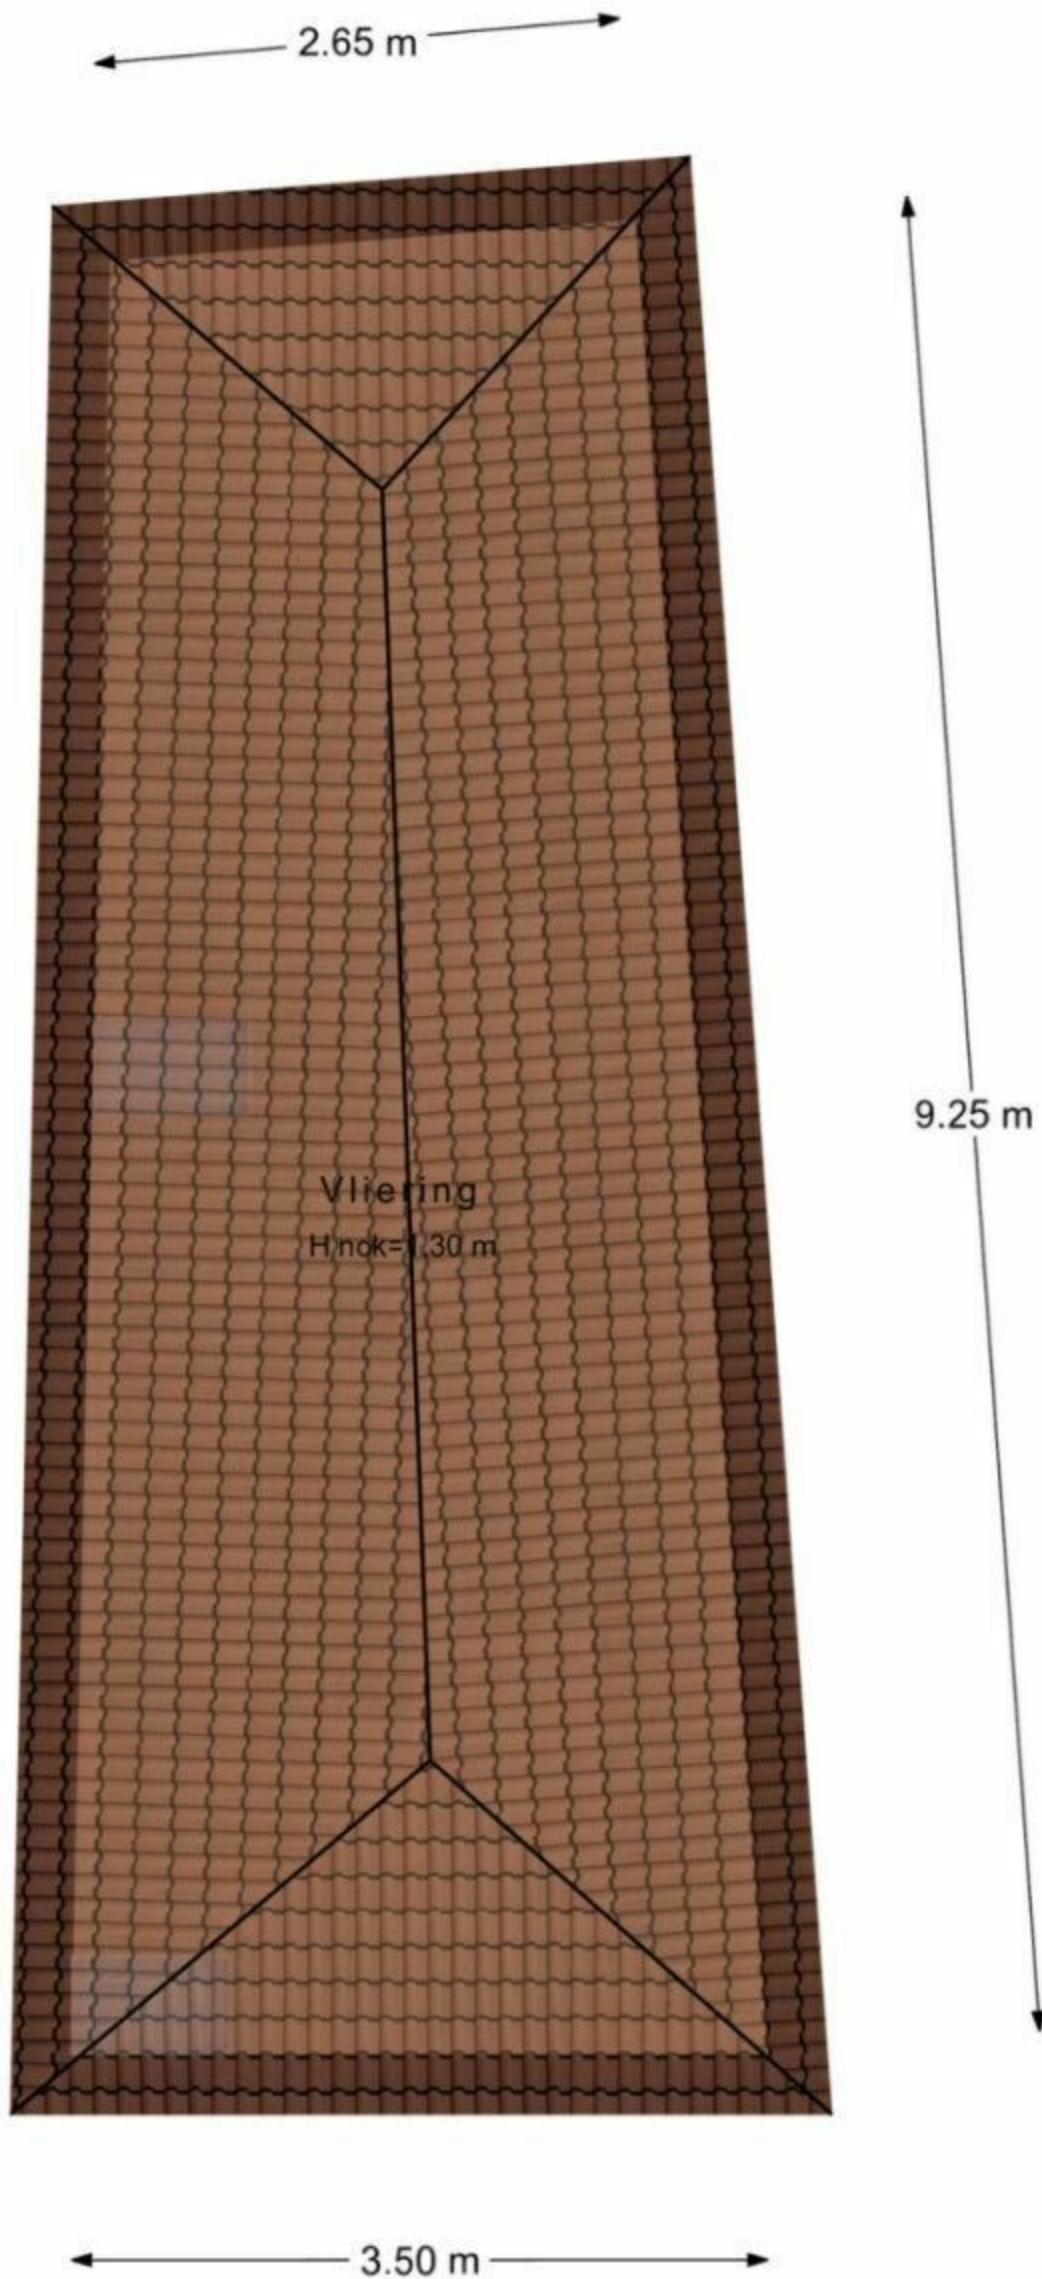

De plattegronden zijn met de grootste zorg samengesteld.  
Aan deze plattegronden kunnen geen rechten worden ontleend.

