stadsdeel Amsterdam-Centrum

Aan: R. Elbers
Hulstweg 8
1032 LB AMSTERDAM

ons kenmerk	:	BWT 81-04-0028
afdeling	:	Beleid, Besluitvorming en Informatiebeheer
onderwerp	:	**HUISNUMMERING & PERCEELSREGISTRATIE**
volgnummer	:	2004 - 379
adres	:	Kerkstraat 377
behandeld door	:	J. Limoen
doorkiesnummer	:	552 4649
spreekuur	:	maandag t/m vrijdag van 09:00 tot 11:00 uur
bijlage	:	gemerkte perceelsregistratie (gevel)situatie
datum	:	19 NOV. 2004

Het Dagelijks Bestuur van het stadsdeel Amsterdam-Centrum;

Gelet op hoofdstuk 8.A, artikel 8.15, van de Algemene Plaatselijke Verordening 1994;

Gelet op de onder bovenvermeld kenmerk verleende bouwvergunning;

Besluit,
tot **vaststelling** van de huisnummering voor de te onderscheiden zelfstandig toegankelijke eenheden op het perceel/de percelen waarop de bouwvergunning betrekking heeft, als weergegeven op bijgaande situatie, die deel uit maakt van dit besluit.

Gelet op hoofdstuk 8.A, artikel 8.18, van de Algemene Plaatselijke Verordening 1994 wijzen wij u erop dat de nummering moet worden uitgevoerd in zwarte cijfers en letters, hoog 8,8 cm op witte achtergrond en aangebracht op 2 m boven het vloerniveau direkt rechts van elke toegang, een en ander met inachtneming van NEN 1773 en 1774, beide van de meest recente uitgave. Voorzover een toegang niet grenst aan de openbare weg, dient het nummer nabij de hoofdtoegang aan die weg te worden herhaald; bij meerdere nummers is dan te volstaan met een verzamelbord met vermelding van het laagste en hoogste nummer.

Wij wijzen er tenslotte op dat aan deze beschikking geen andere rechten zijn te ontlenen dan het voeren van het aan te brengen huisnummer.

■ sector Bouwen en Wonen ■ hoofdafdeling Bouwtoezicht, Beheer Onroerend goed en Horeca ■
■ Stadhuis ■ Amstel 1 ■ 1011 PN Amsterdam ■ Postbus 202 ■ 1000 AE Amsterdam ■ fax 020 552 4520 ■

Iedere belanghebbende bij dit besluit kan, op grond van artikel 7:1, lid 1 van de Algemene wet bestuursrecht, binnen zes weken na dagtekening van dit besluit, een gemotiveerd bezwaarschrift indienen bij *het Dagelijks Bestuur van het stadsdeel Amsterdam-Centrum*, te richten aan het *stadsdeel Amsterdam-Centrum, sector Middelen, afdeling Bestuurlijke en Juridische Zaken, Postbus 202, 1000 AE Amsterdam*.

Een bezwaarschrift schorst niet de werking van het besluit.

Als onverwijlde spoed dat vereist kan na indiening van een bezwaarschrift bovendien een voorlopige voorziening worden gevraagd aan de *Voorzieningenrechter van de Rechtbank Amsterdam, Sector Bestuursrecht Algemeen, Postbus 75850, 1070 AW Amsterdam*.

Voorzover dit besluit gericht is op de vaststelling en registratie van andere gegevens en daarvan in het bijzonder de bestemming en/of het gebruik (zijnde de vaststelling van de feitelijke en toegelaten situatie), is dit besluit - naar het oordeel van de Raad van State, Afdeling Bestuursrechtspraak - niet een besluit dat gericht is op rechtsgevolg. Het indienen van een bezwaarschrift is op grond van de Algemene wet bestuursrecht derhalve niet mogelijk voor dit onderdeel van dit besluit.

Dagelijks Bestuur stadsdeel Amsterdam-Centrum,
voor deze,
hoofd sector Bouwen en Wonen,
voor deze,
hoofd Vastgoedregistratie,

■ sector Bouwen en Wonen ■ hoofdafdeling Bouwtoezicht, Beheer Onroerend goed en Horeca ■
■ Stadhuis ■ Amstel 1 ■ 1011 PN Amsterdam ■ Postbus 202 ■ 1000 AE Amsterdam ■ fax 020 552 4520 ■

OUDE SITUATIE:

Adres : Kerkstraat 377- hs
Postcode : 1017 HW
Verdieping : hs / kelder
Gebruik : Horeca-ruimte
Toelichting : adres ingetrokken als gevolg van verbouw en is overgegaan in:
Kerkstraat 377 A

Adres : Kerkstraat 377-I
Postcode : 1017 HW
Verdieping : 1
Gebruik : Woning
Toelichting : adres ingetrokken als gevolg van verbouw en is overgegaan in:
Kerkstraat 377 B

Adres : Kerkstraat 377-II
Postcode : 1017 HW
Verdieping : 2 / 3
Gebruik : Woning
Toelichting : adres ingetrokken als gevolg van verbouw en is overgegaan in:
Kerkstraat 377 C
Kerkstraat 377 D

NIEUWE SITUATIE:

Adres : **Kerkstraat 377 A**
Postcode : 1017 HW
Verdieping : hs / kelder
Gebruik : Horeca-ruimte
Toelichting : adres opgevoerd als gevolg van verbouw en is ontstaan uit:
Kerkstraat 377-hs / kelder

Adres : **Kerkstraat 377 B**
Postcode : 1017 HW
Verdieping : 1
Gebruik : Woning
Toelichting : adres opgevoerd als gevolg van verbouw en is ontstaan uit:
Kerkstraat 377-I

Adres : **Kerkstraat 377 C**
Postcode : 1017 HW
Verdieping : 2
Gebruik : Woning
Toelichting : adres opgevoerd als gevolg van verbouw en is ontstaan uit:
Kerkstraat 377-II

Adres	:	**Kerkstraat 377 D**
Postcode	:	1017 HW
Verdieping	:	3
Gebruik	:	Woning
Toelichting	:	adres opgevoerd als gevolg van verbouw en is ontstaan uit: Kerkstraat 377-II

Adres	:	**Kerkstraat 377 E**
Postcode	:	1017 HW
Verdieping	:	4
Gebruik	:	Woning
Toelichting	:	adres opgevoerd als gevolg van verbouw

---

stadsdeel Amsterdam-Centrum


GEMEENTELIJK BOUW- EN WONINGTOEZICHT AMSTERDAM, WIBAUTSTRAAT 3, TEL. 5962461 TECH.REG.

AANVRAGER	DOSSIER	BUURTKRT 29	GET. ~~H. de Gelder~~	BOUWBLOK NR.
R Elbers	NR. 81-04-0028	O.W.BLAD JK 5	GECONTR 9	
	WIJK CENTRUM-17	BUURT Z 1	DAT 15-11-04	
	SCHAAL 1:1000	KAD.GEM. AMSTERDAM	SEKTIE I	

NUMMERBESCHIKKING 2004 NR. 379

SITUATIE VAN GEBOUW

Druk:O.V.-T.S.-L+K. Afd: Reproduktie.

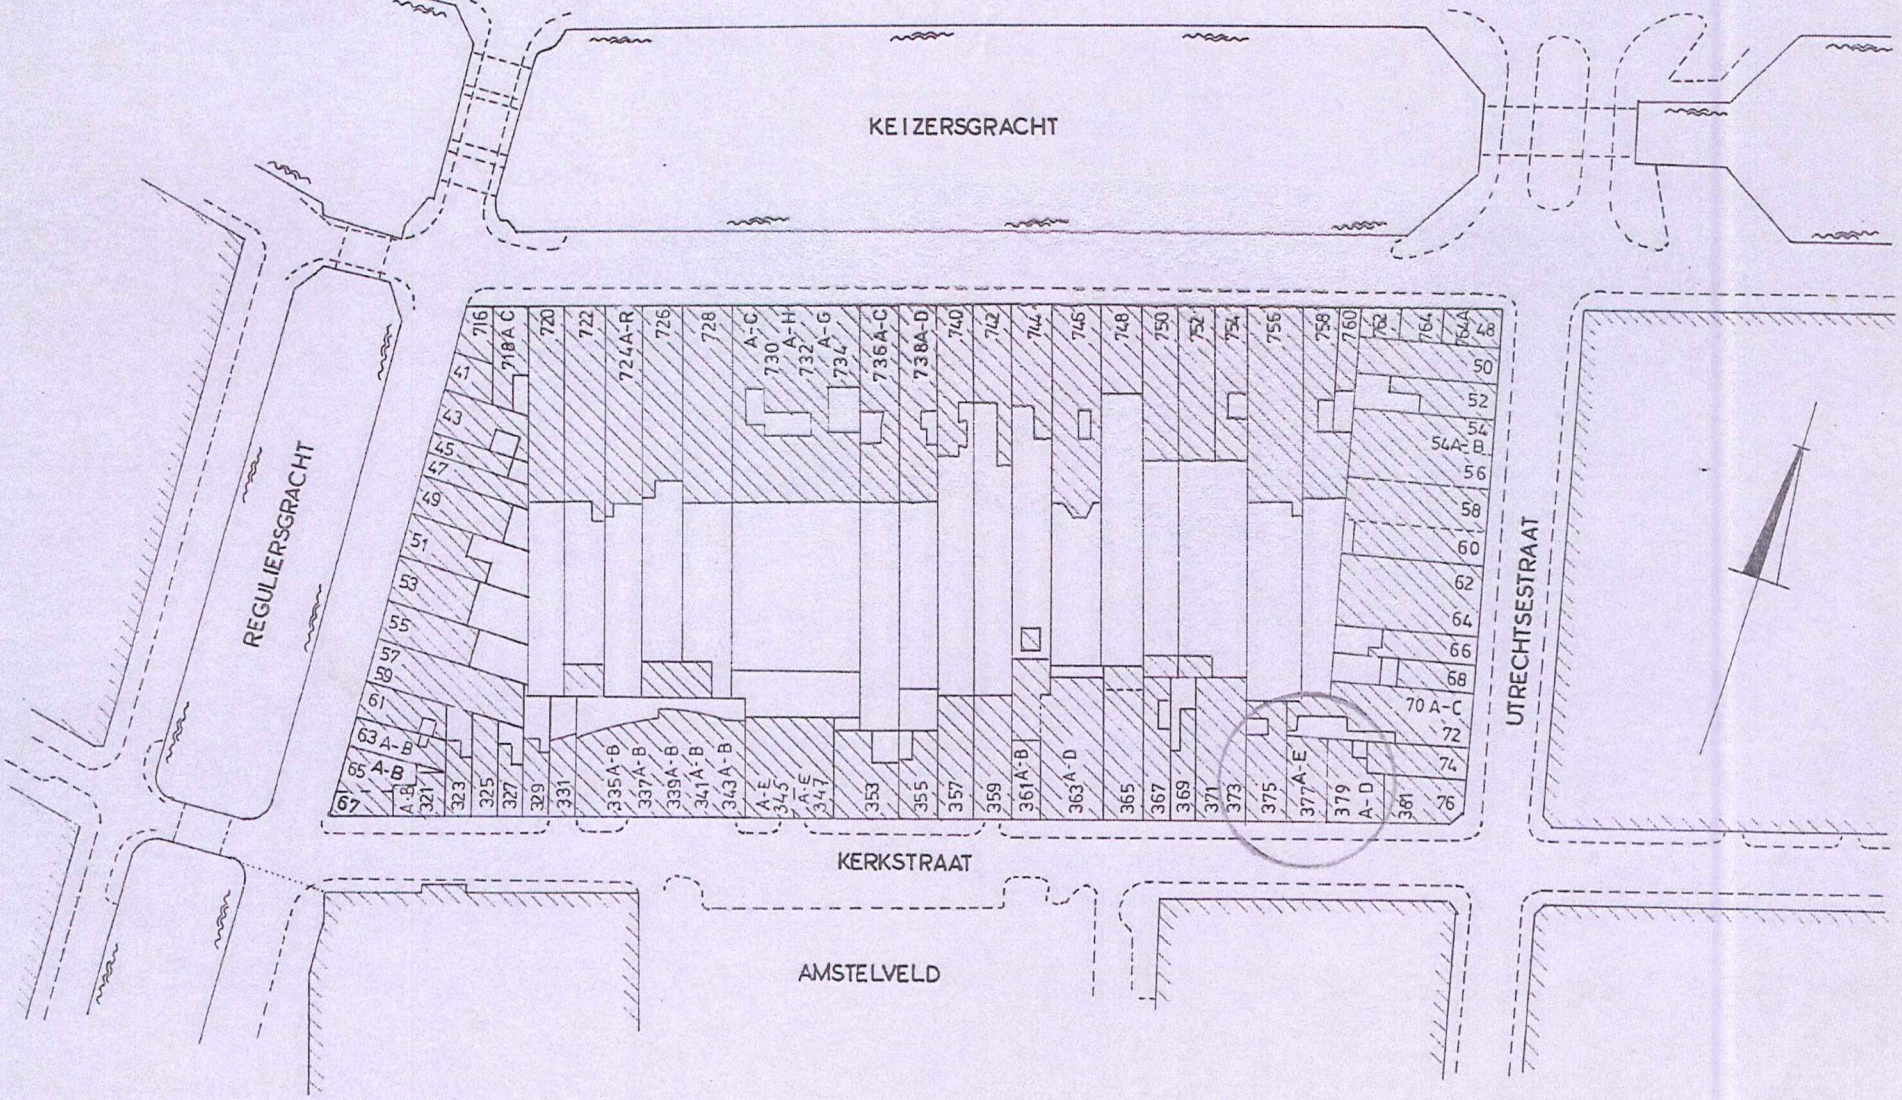

stadsdeel Amsterdam-Centrum

SECTOR BOUWEN, WONEN EN ECONOMIE
AFD. BELEID, BESLUITVORMING EN INFORMATIEBEHEER

BUURTKAART	Schematische aanduiding der genummerde
NR. 29	objecten in de gebouwen.
NUMMERBESCHIKKING 2004 NR. 379	OPDR.NR. /

BLAD -

KERKSTRAAT