


ONTWERP SCHAAL 1:100 VOOR TWEE BENEDE EN BOVENHUIZEN  
 N<sup>o</sup> KONINGINNELAAN TE NIMEGEN KAD. GEM. NEERBOSCH SECTIE B N<sup>o</sup> 1306

DE EIGENAAR

*J. Buskens*

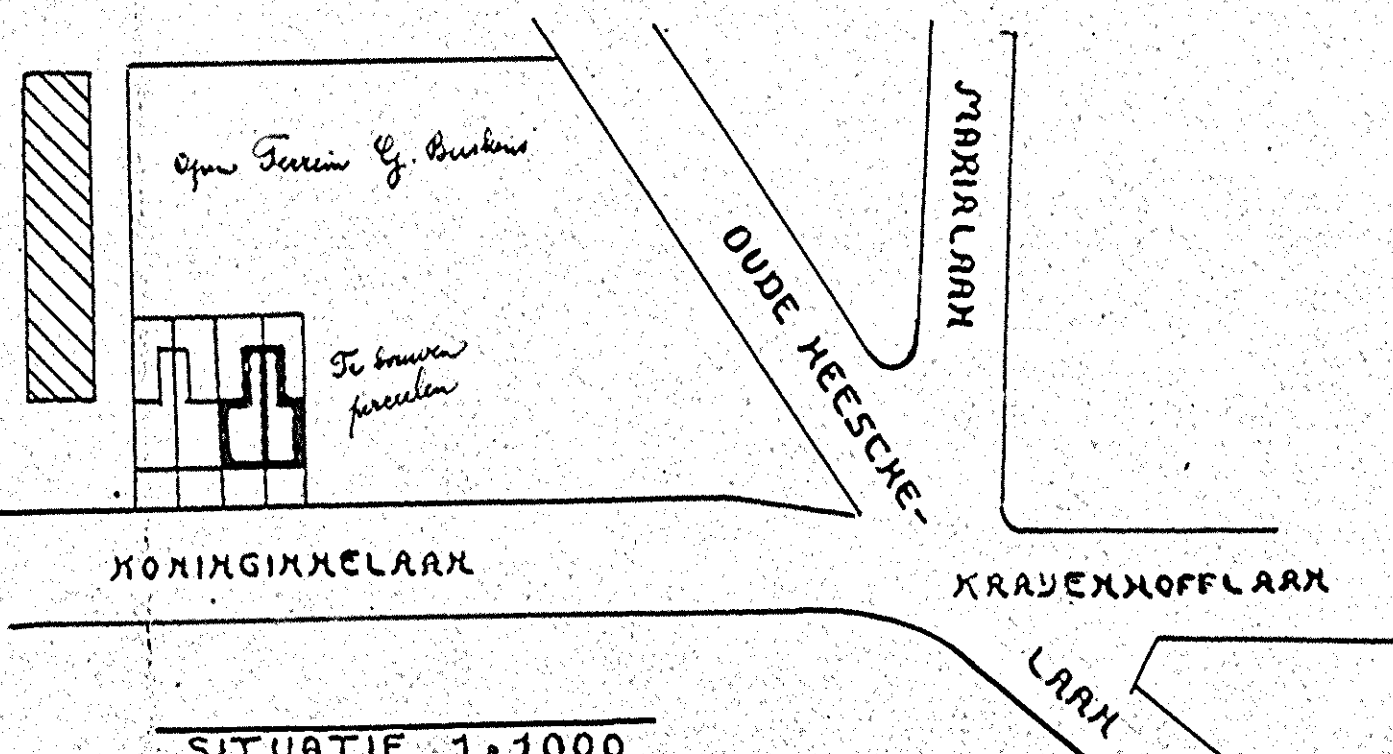

De perceelen worden aangekocht op de Gemeente  
 Gas - en Waterleidingen op het ziele  
 Hoogte over Beep. Grond is 25 cellen klein weg  
 Bekeleidingen wijel 11 cellen max. lengte  
 Tuinman lang. 50 cellen. — x. ch. bar  
 Gypselekke W. C. is 1- cellen  
 Trapshout minna 4 cellen, of stoel 20 cellen  
 wandreel 16 cellen.

Konijnen in den slag  
 A. 1,12 x 2,10 cell B. 0,90 x 2,10 cell  
 C. 0,95 x 2,10 cell D. 0,80 x 1,80 cell

