



Koninginnelaan 217 te Apeldoorn  
Begane grond

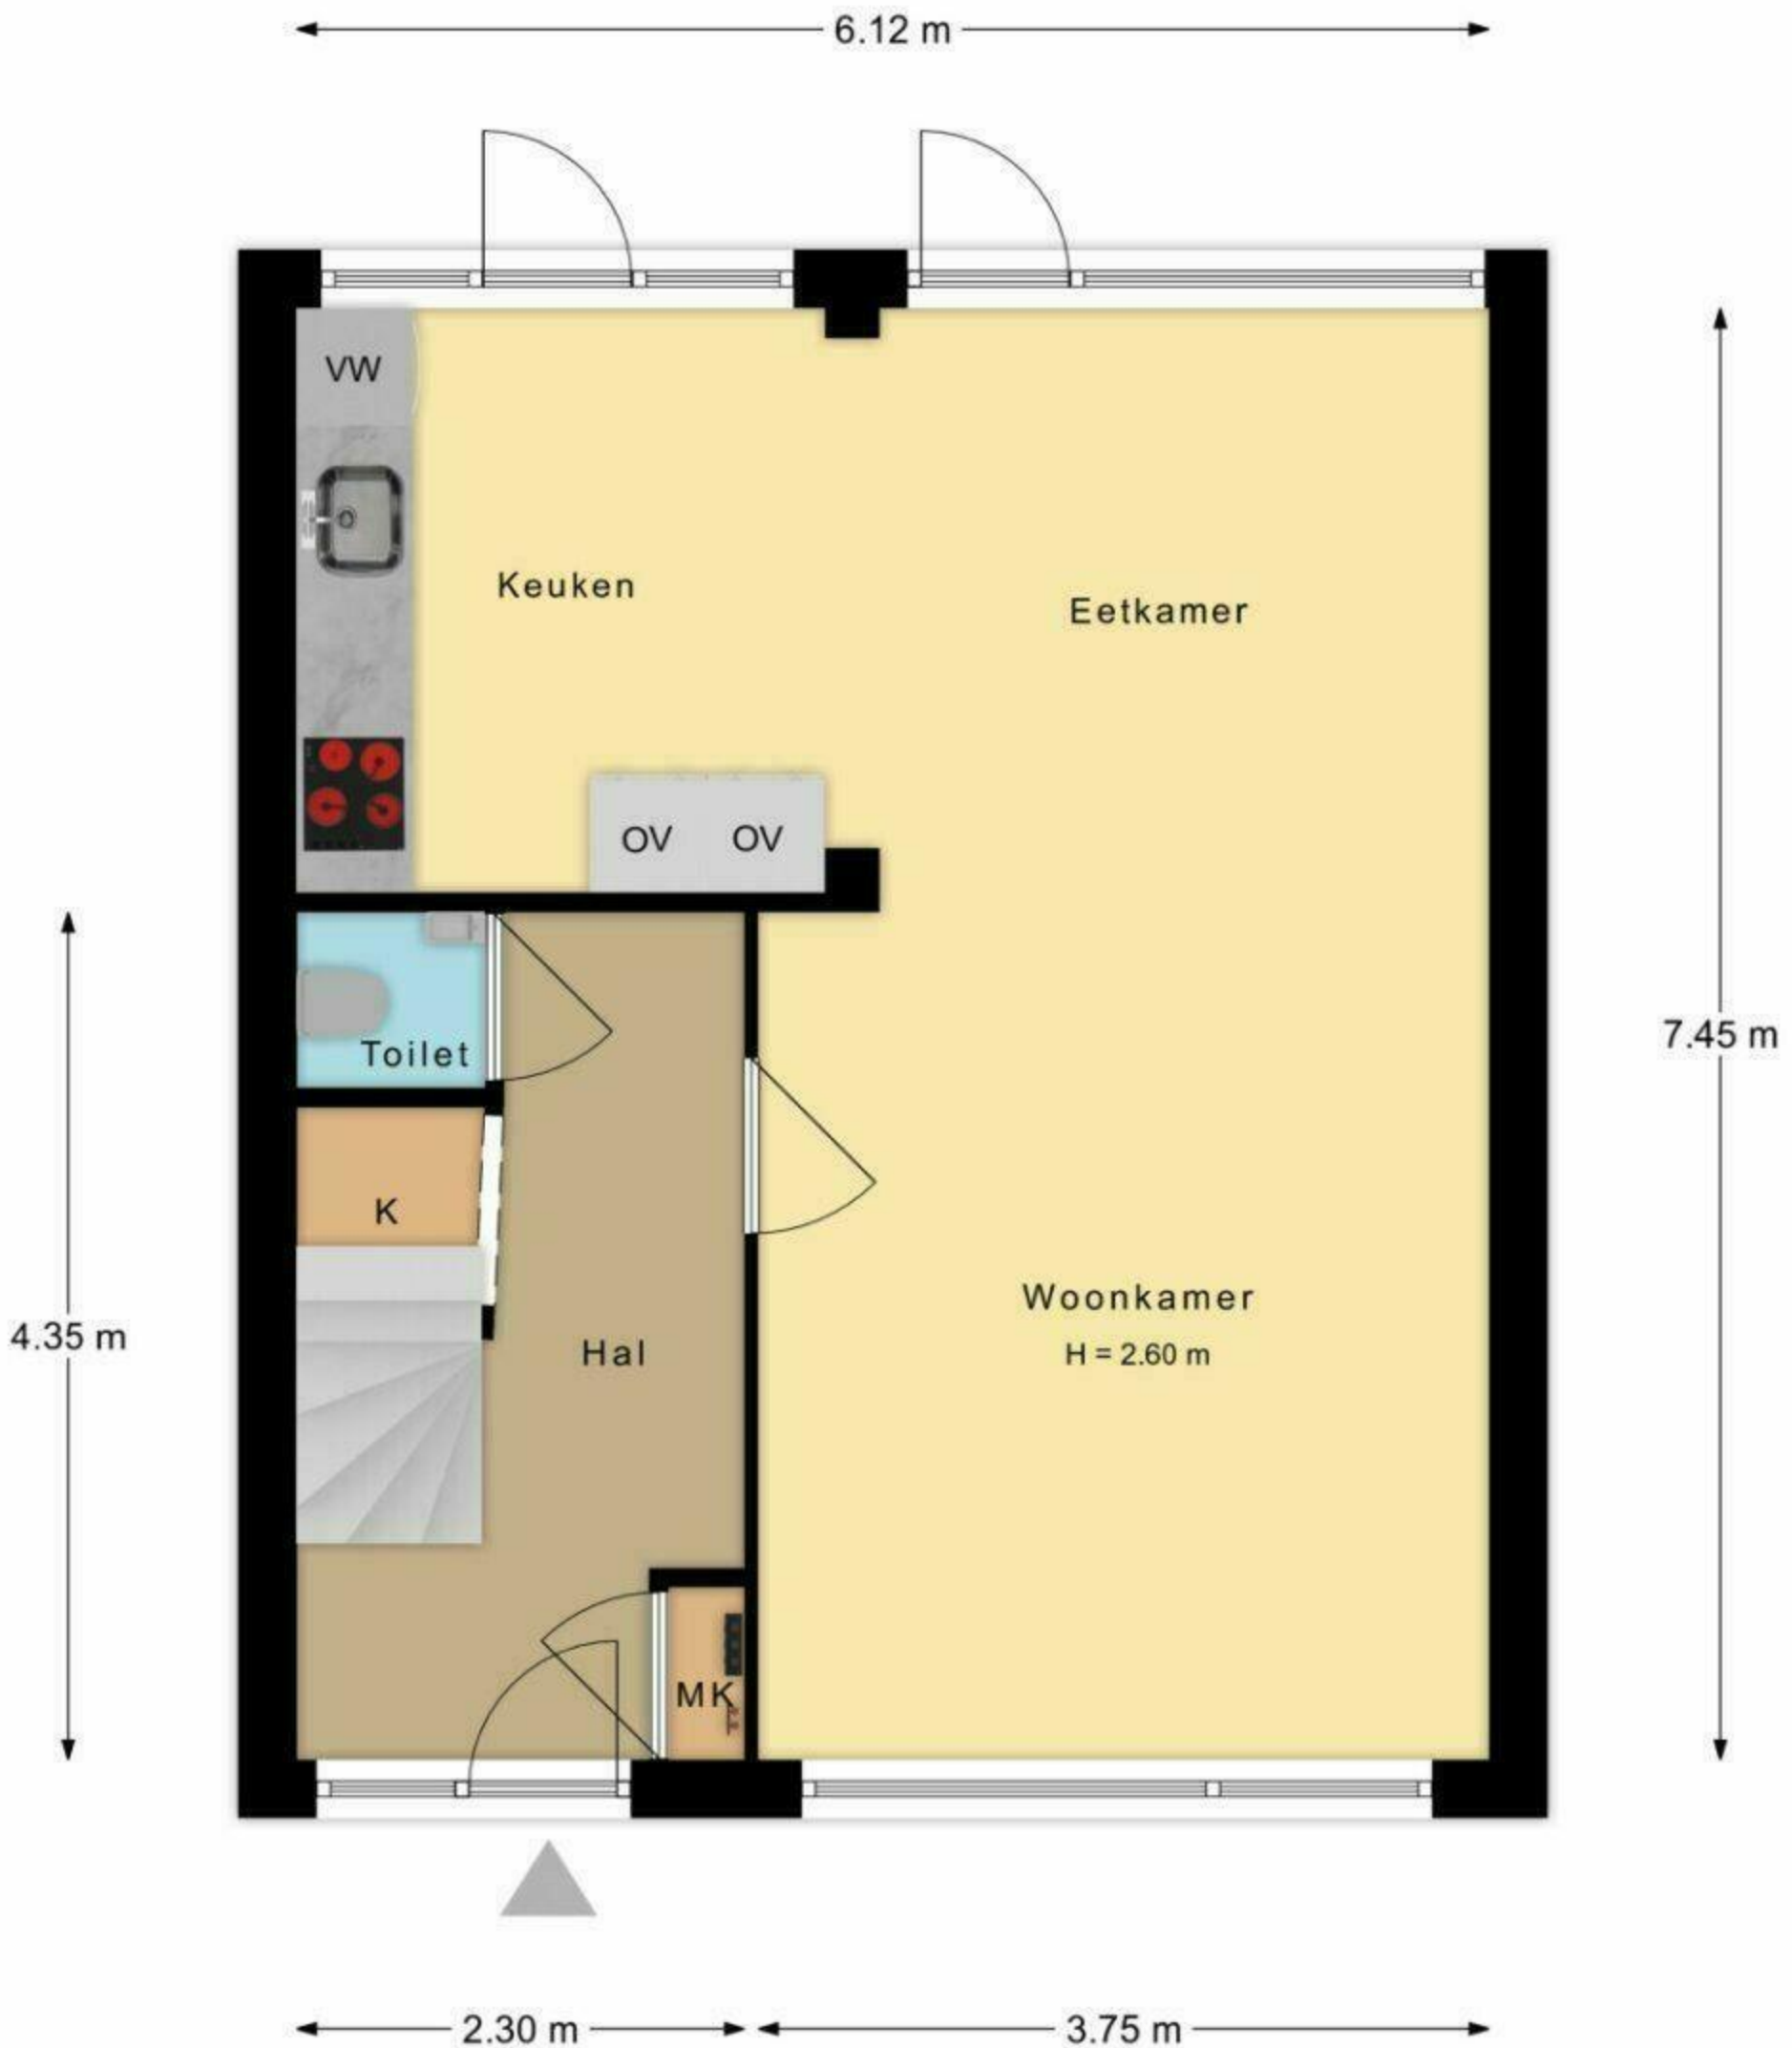


De plattegronden zijn met de grootste zorg samengesteld.  
Aan deze plattegronden kunnen geen rechten worden ontleend.

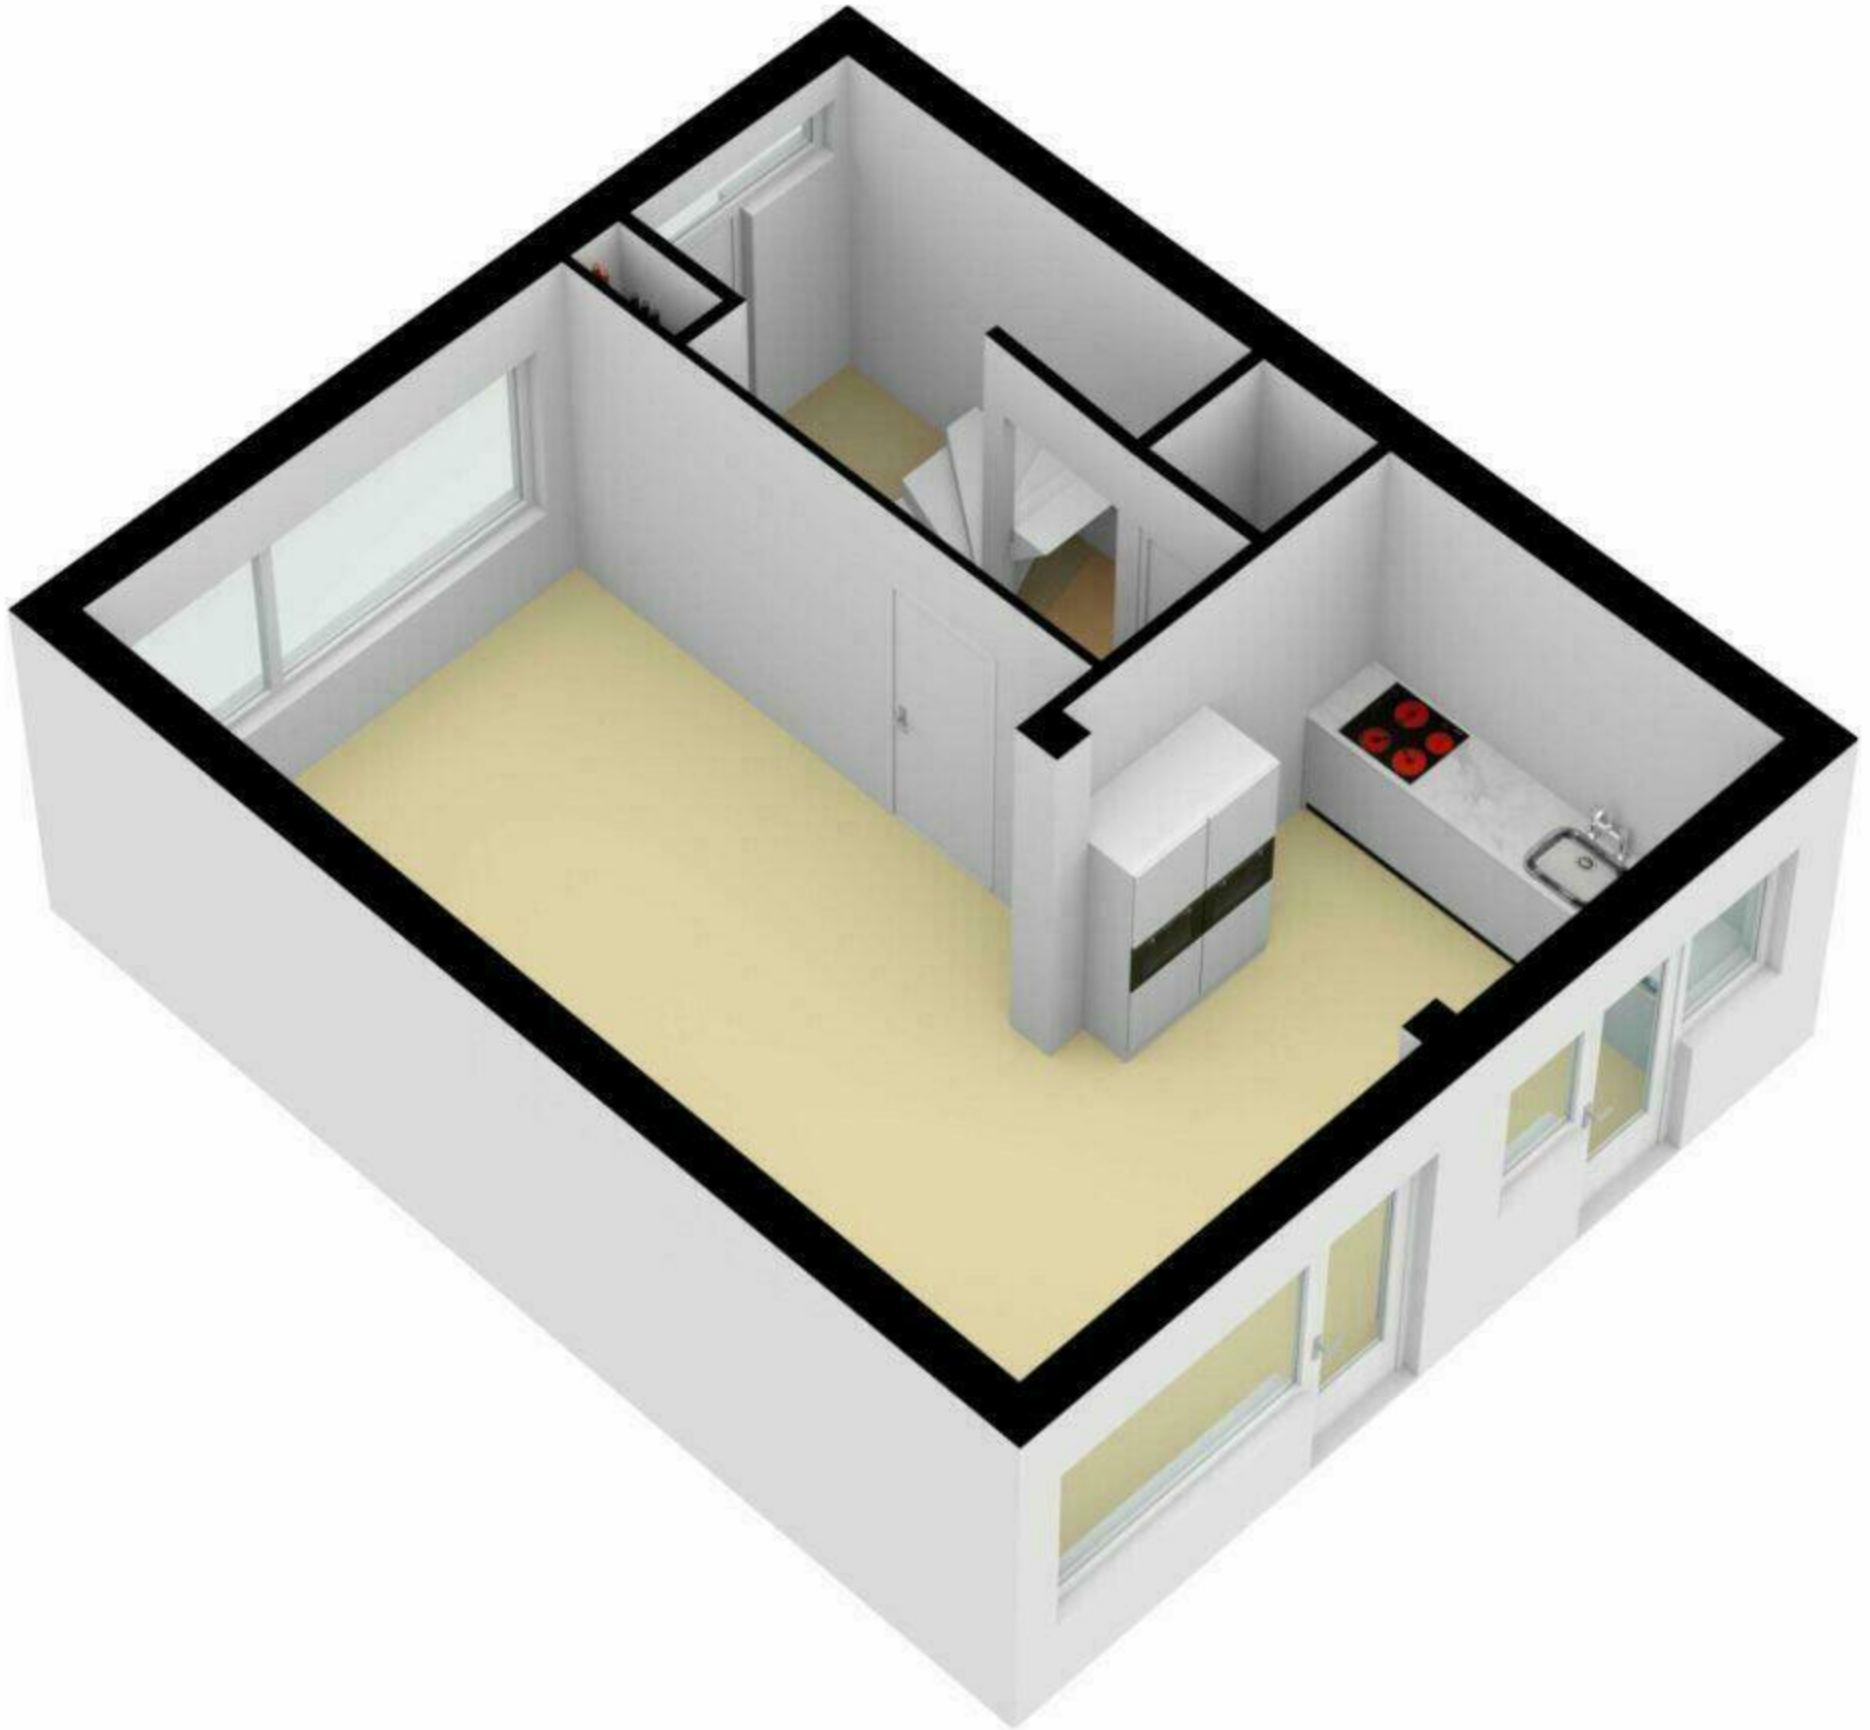


Koninginnelaan 217 te Apeldoorn  
1e Verdieping

2.80 m 3.20 m

6.12 m

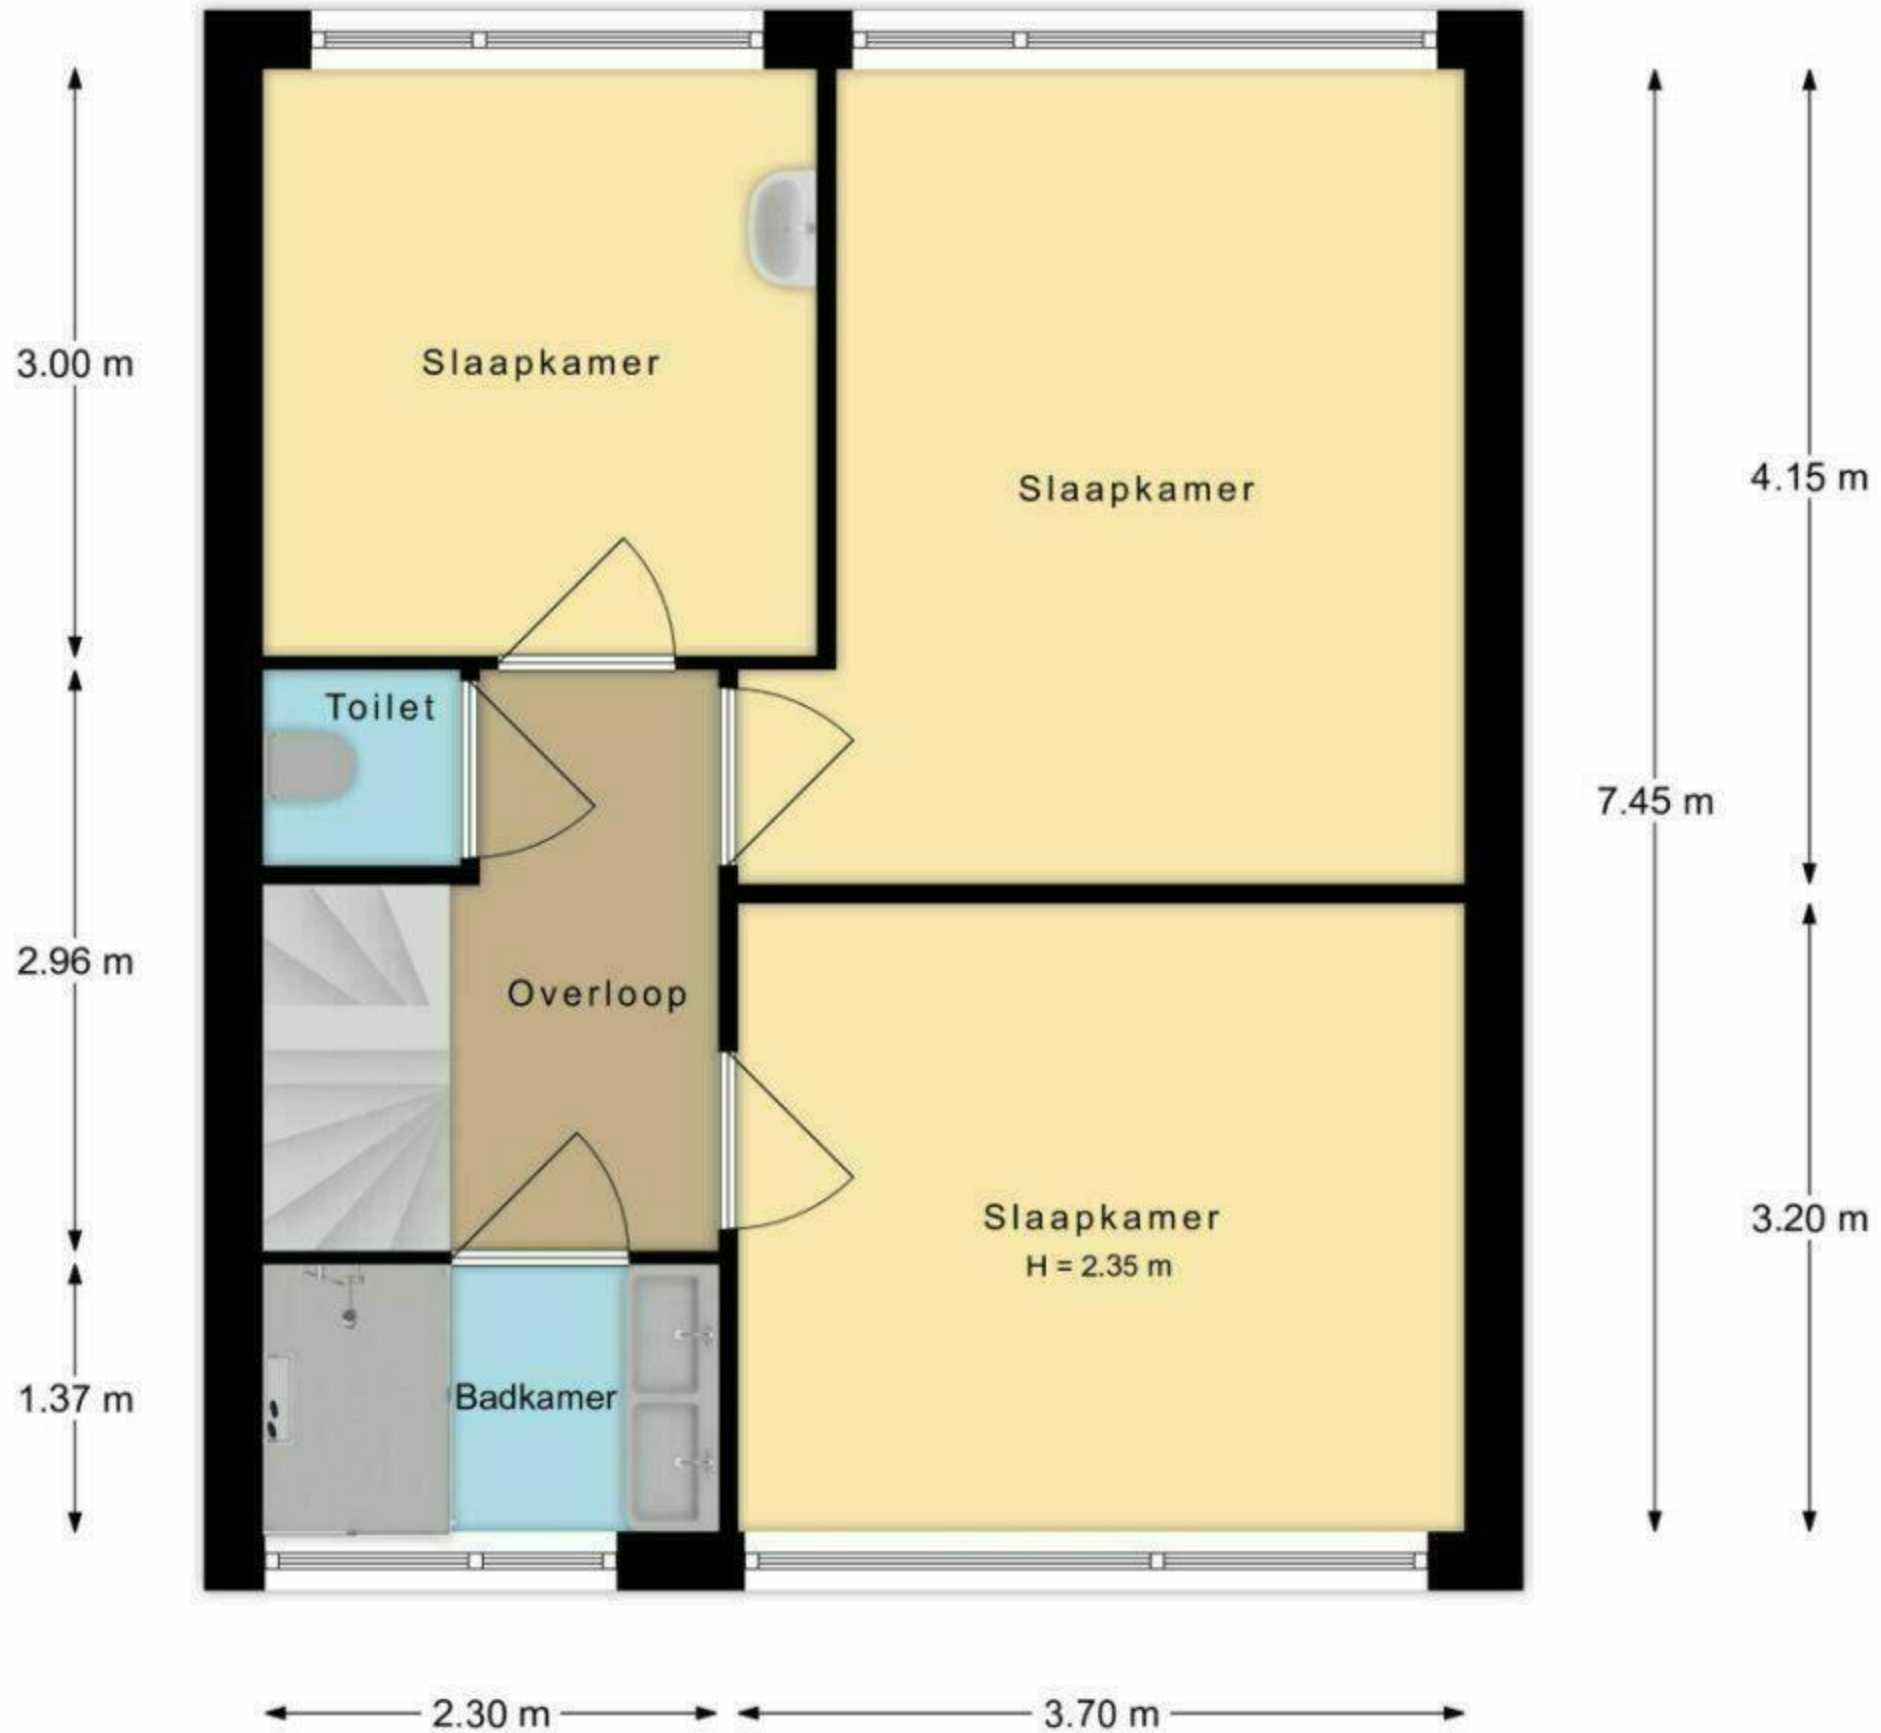


De plattegronden zijn met de grootste zorg samengesteld.  
Aan deze plattegronden kunnen geen rechten worden ontleend.

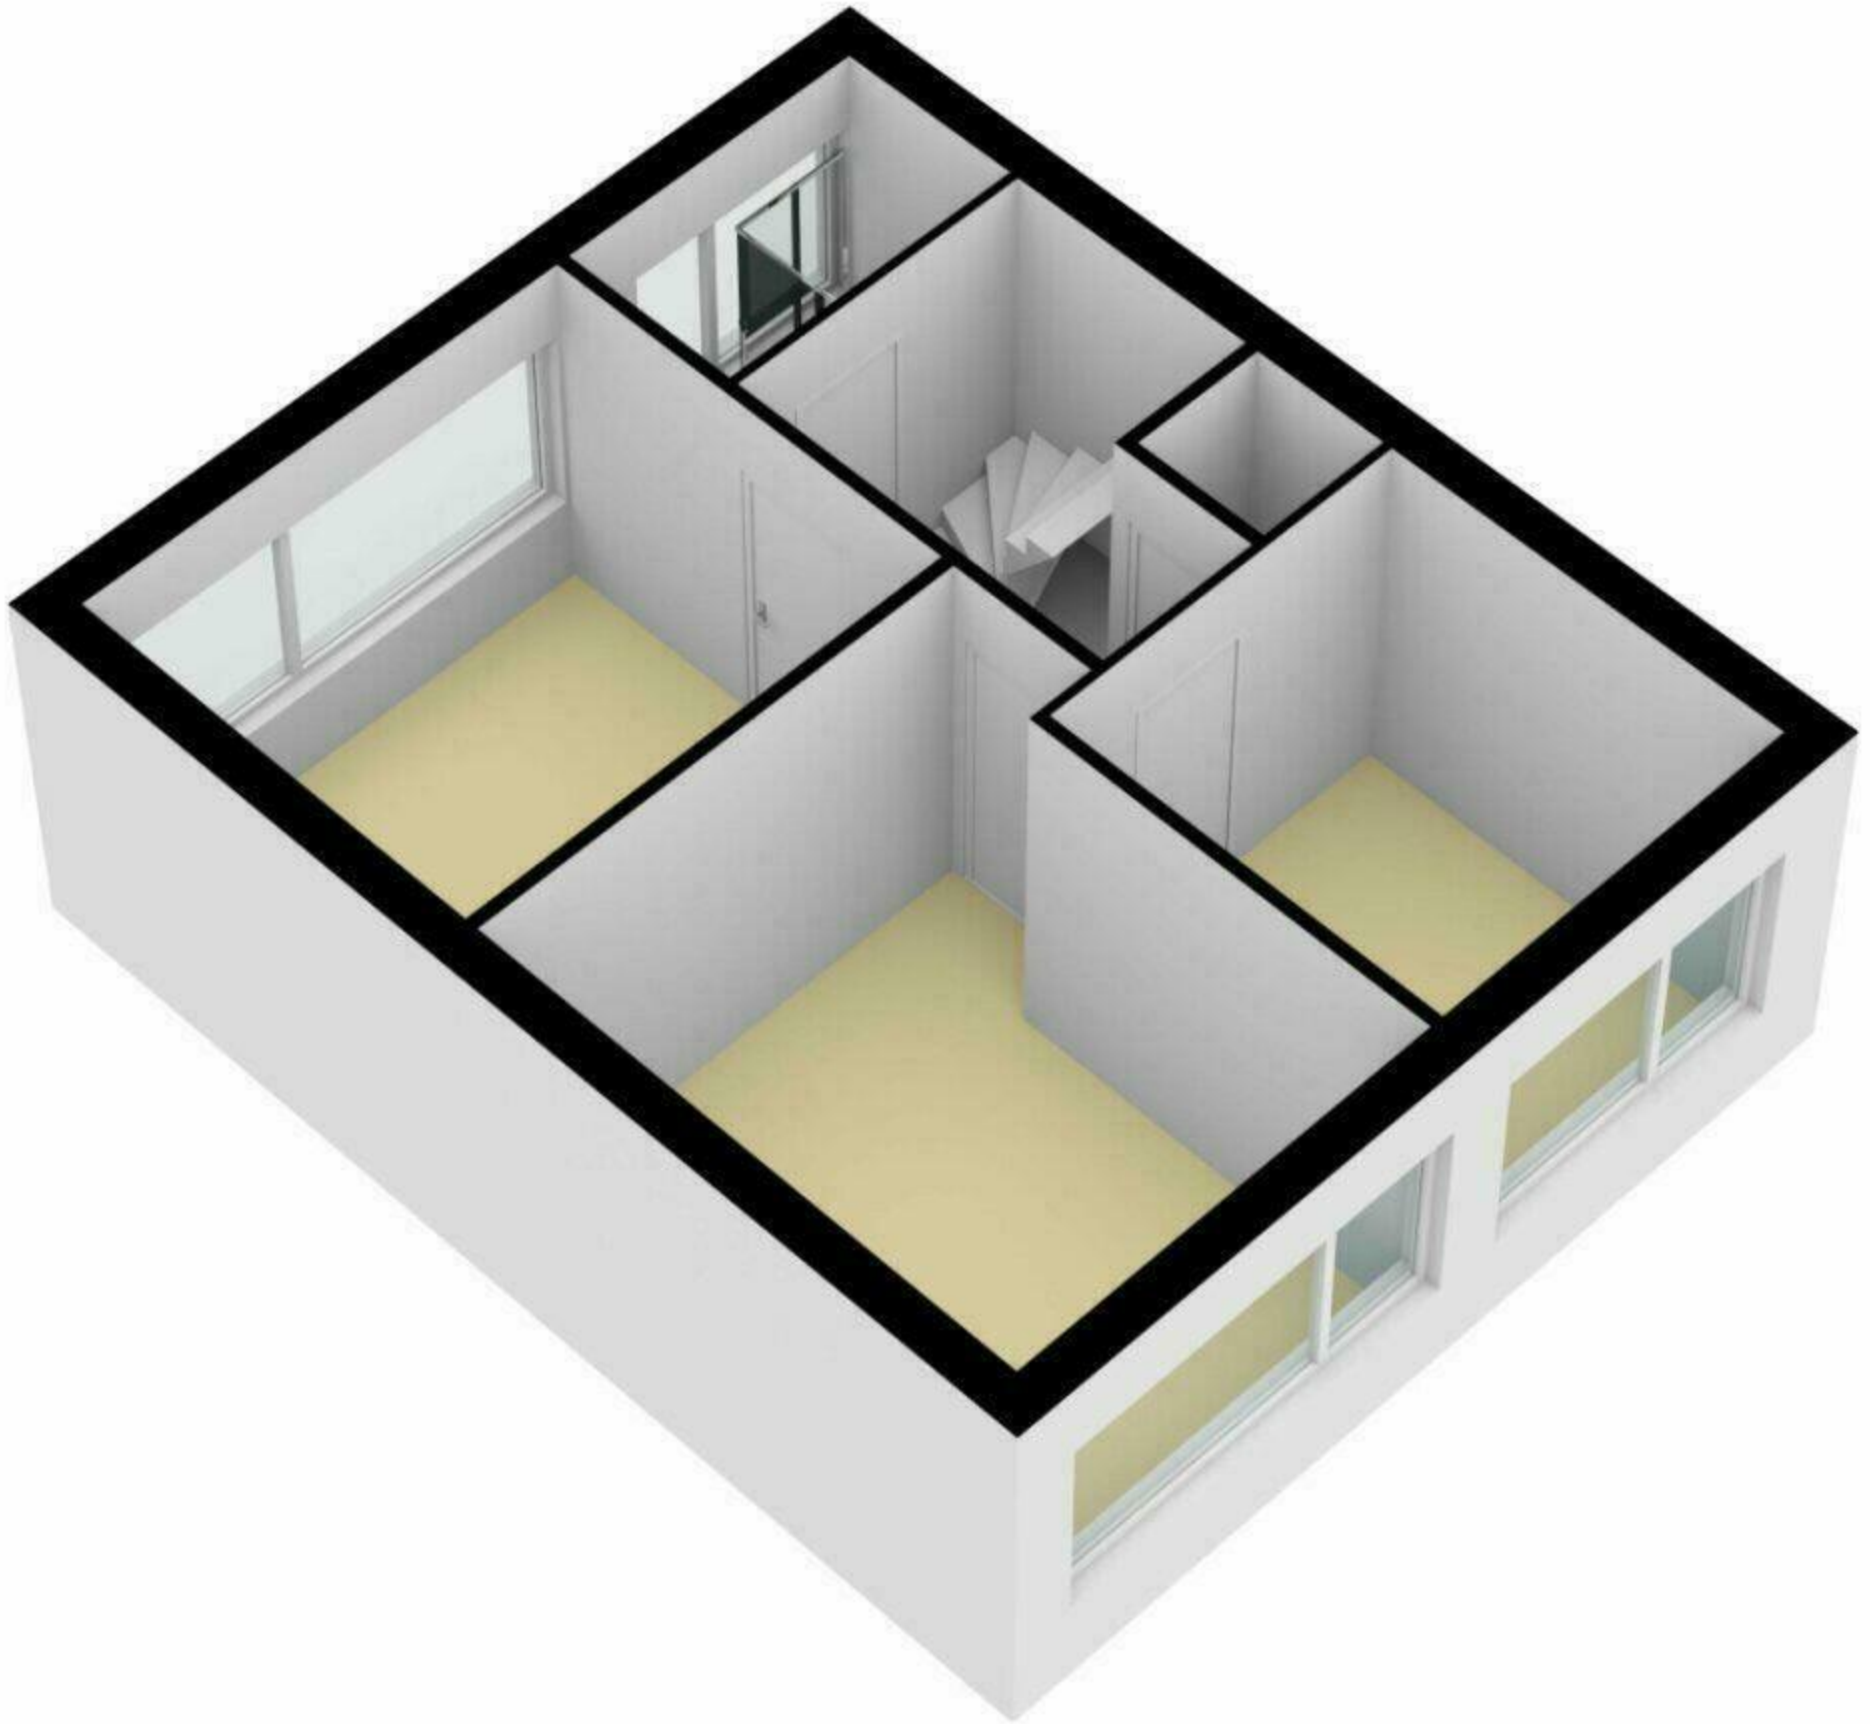



Koninginnelaan 217 te Apeldoorn  
2e Verdieping

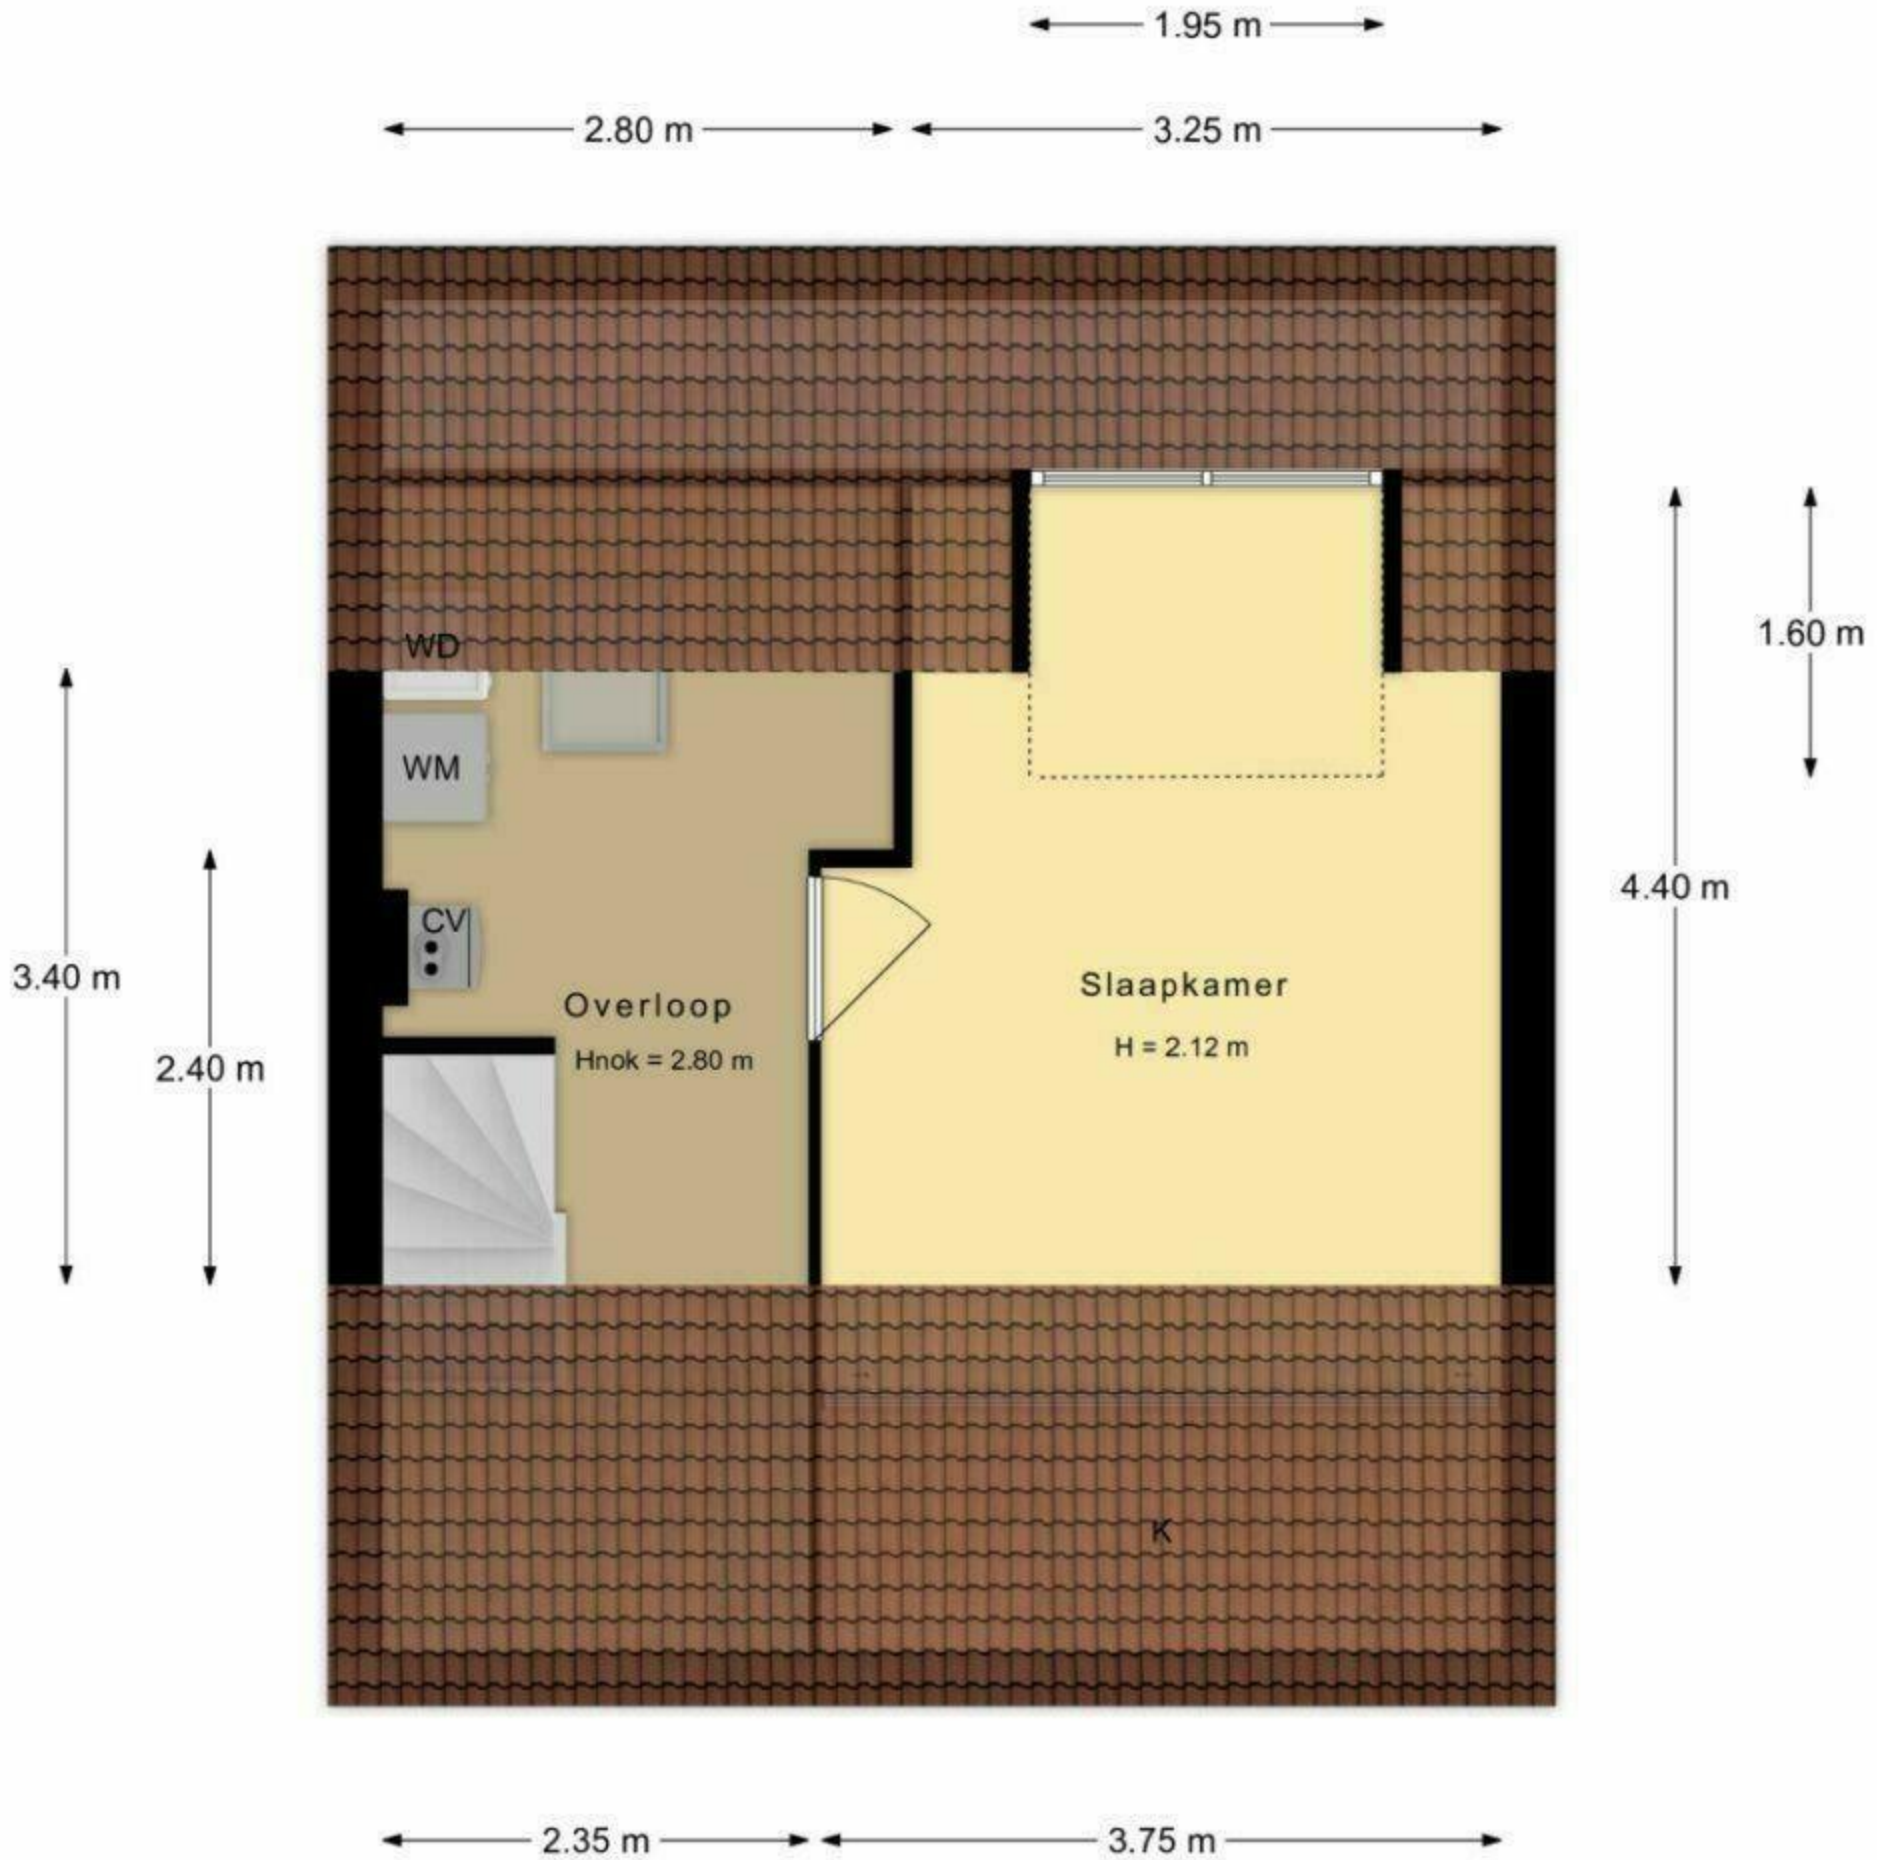

De plattegronden zijn met de grootste zorg samengesteld.  
Aan deze plattegronden kunnen geen rechten worden ontleend.

