


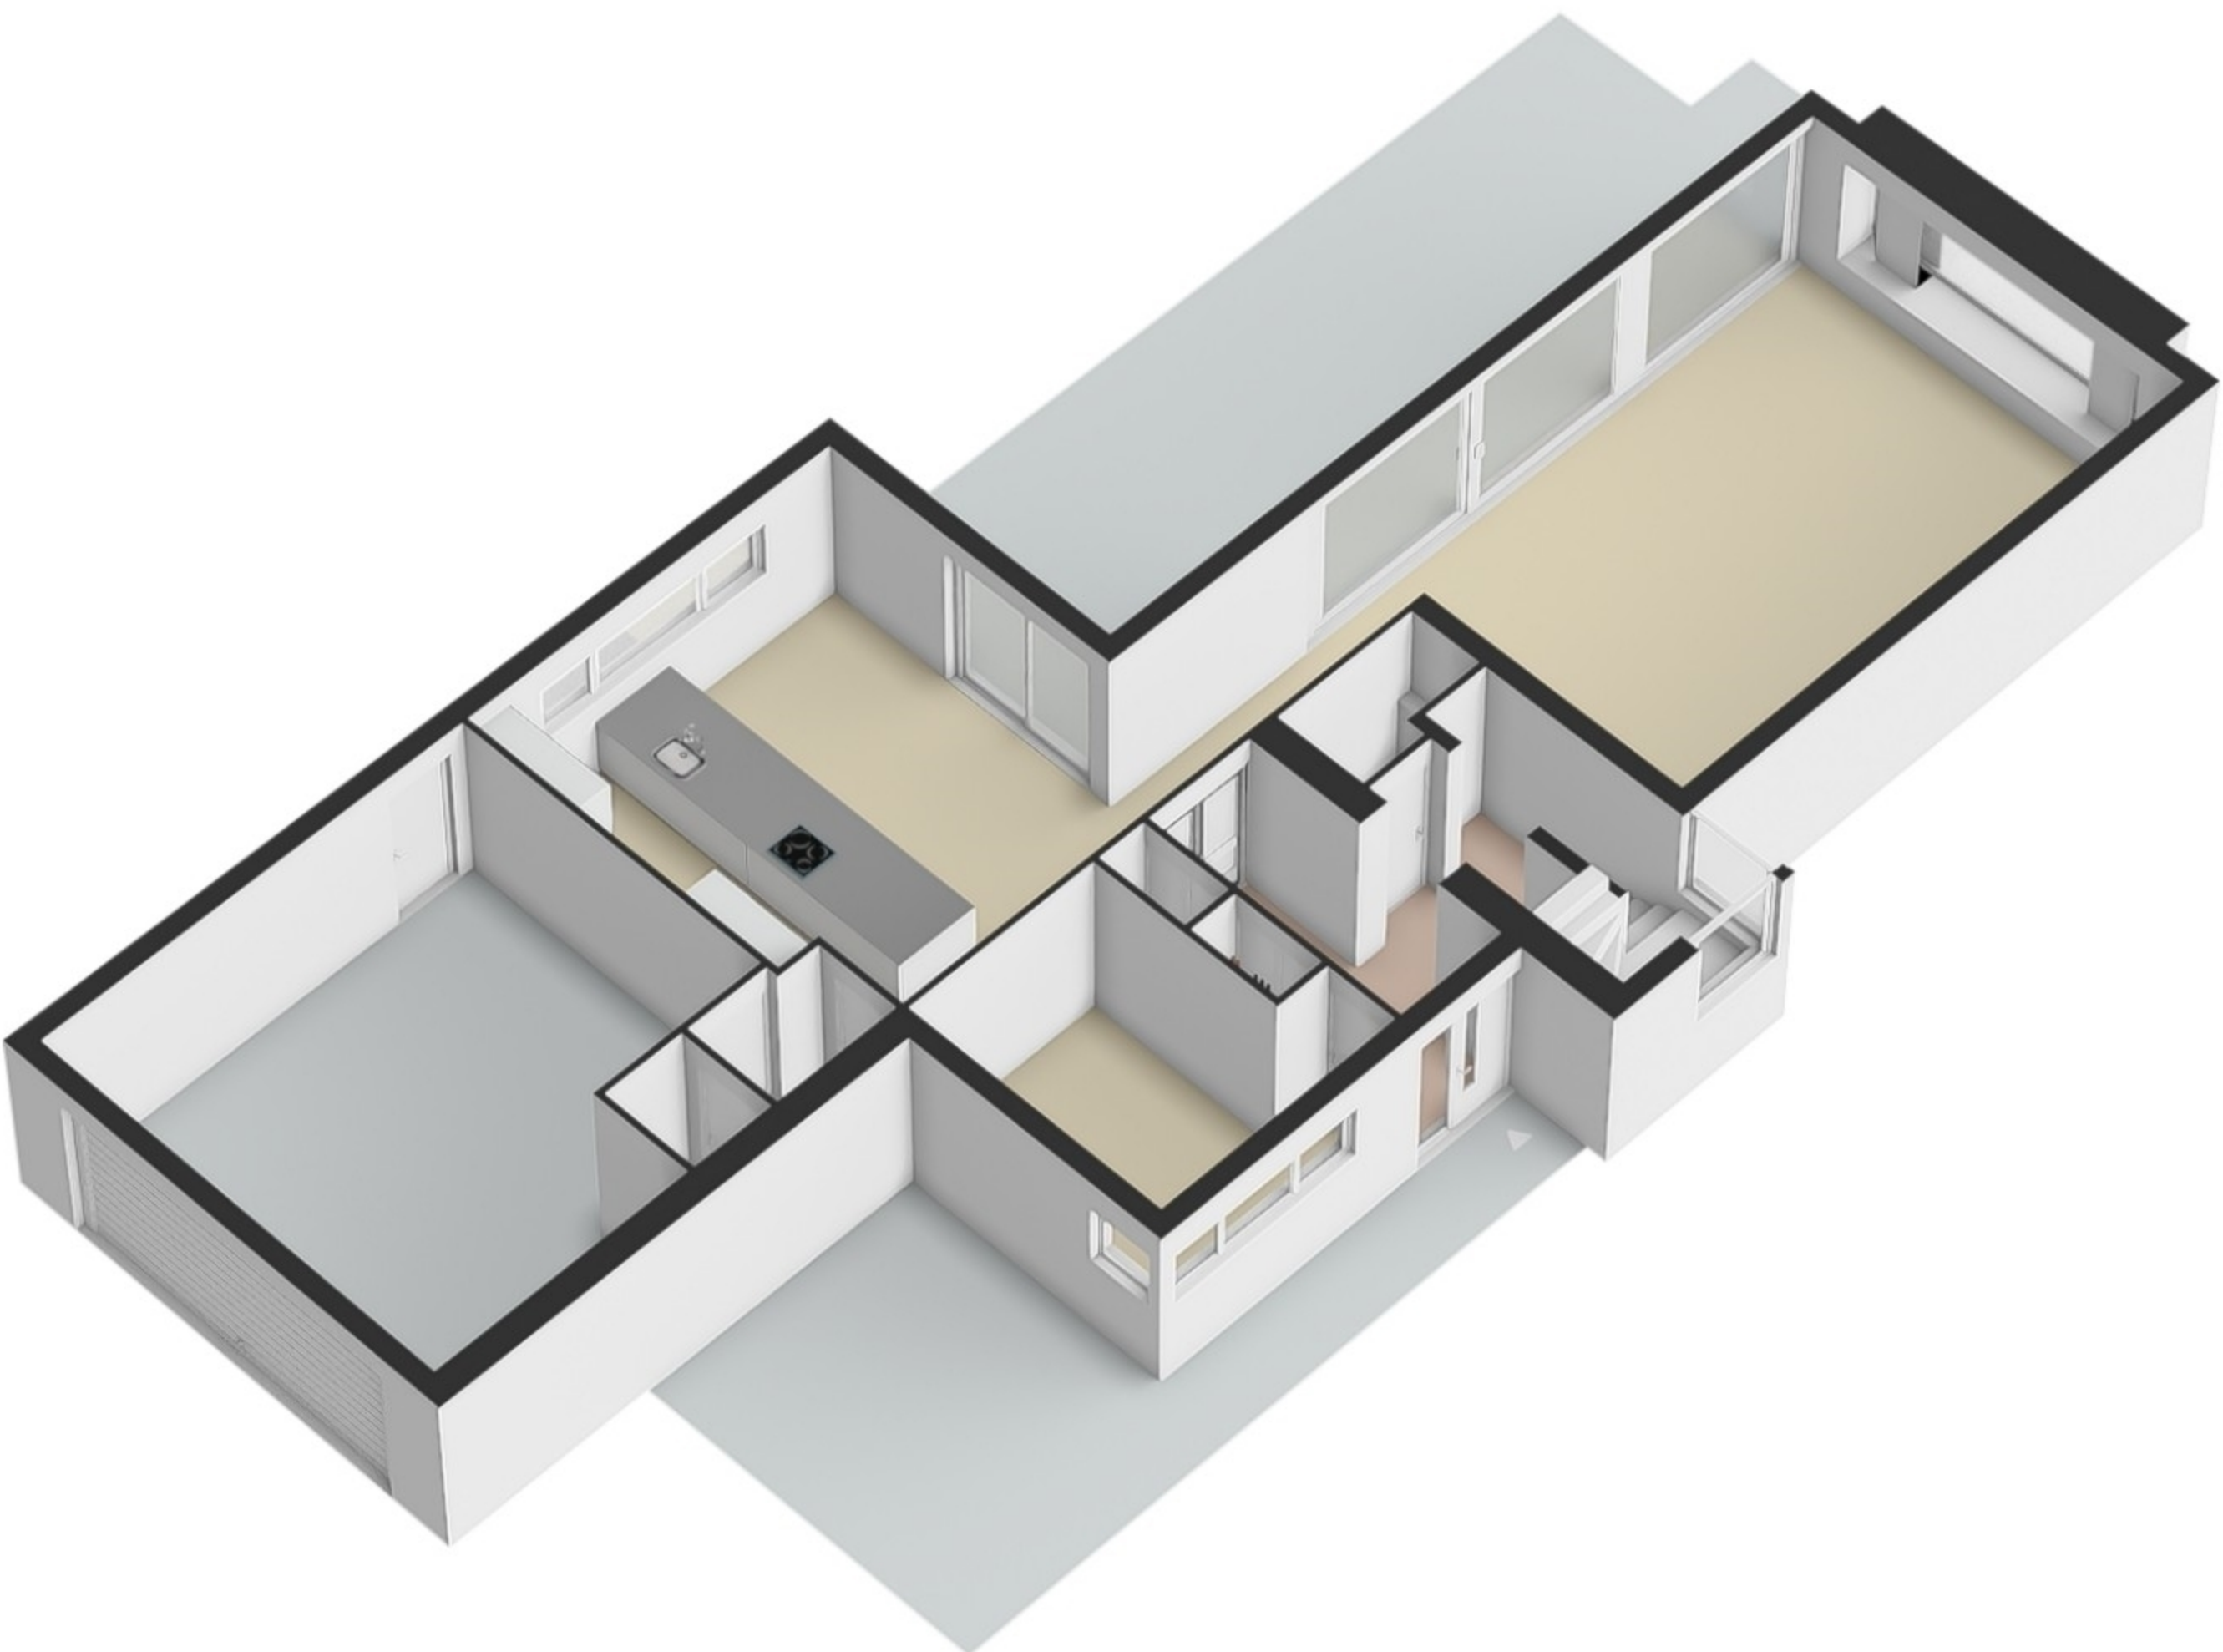



Deze plattegrond dient slechts ter illustratie van de bestaande toestand van de woning.
Hier kunnen geen rechten aan worden ontleend.





Deze plattegrond dient slechts ter illustratie van de bestaande toestand van de woning.
Hier kunnen geen rechten aan worden ontleend.

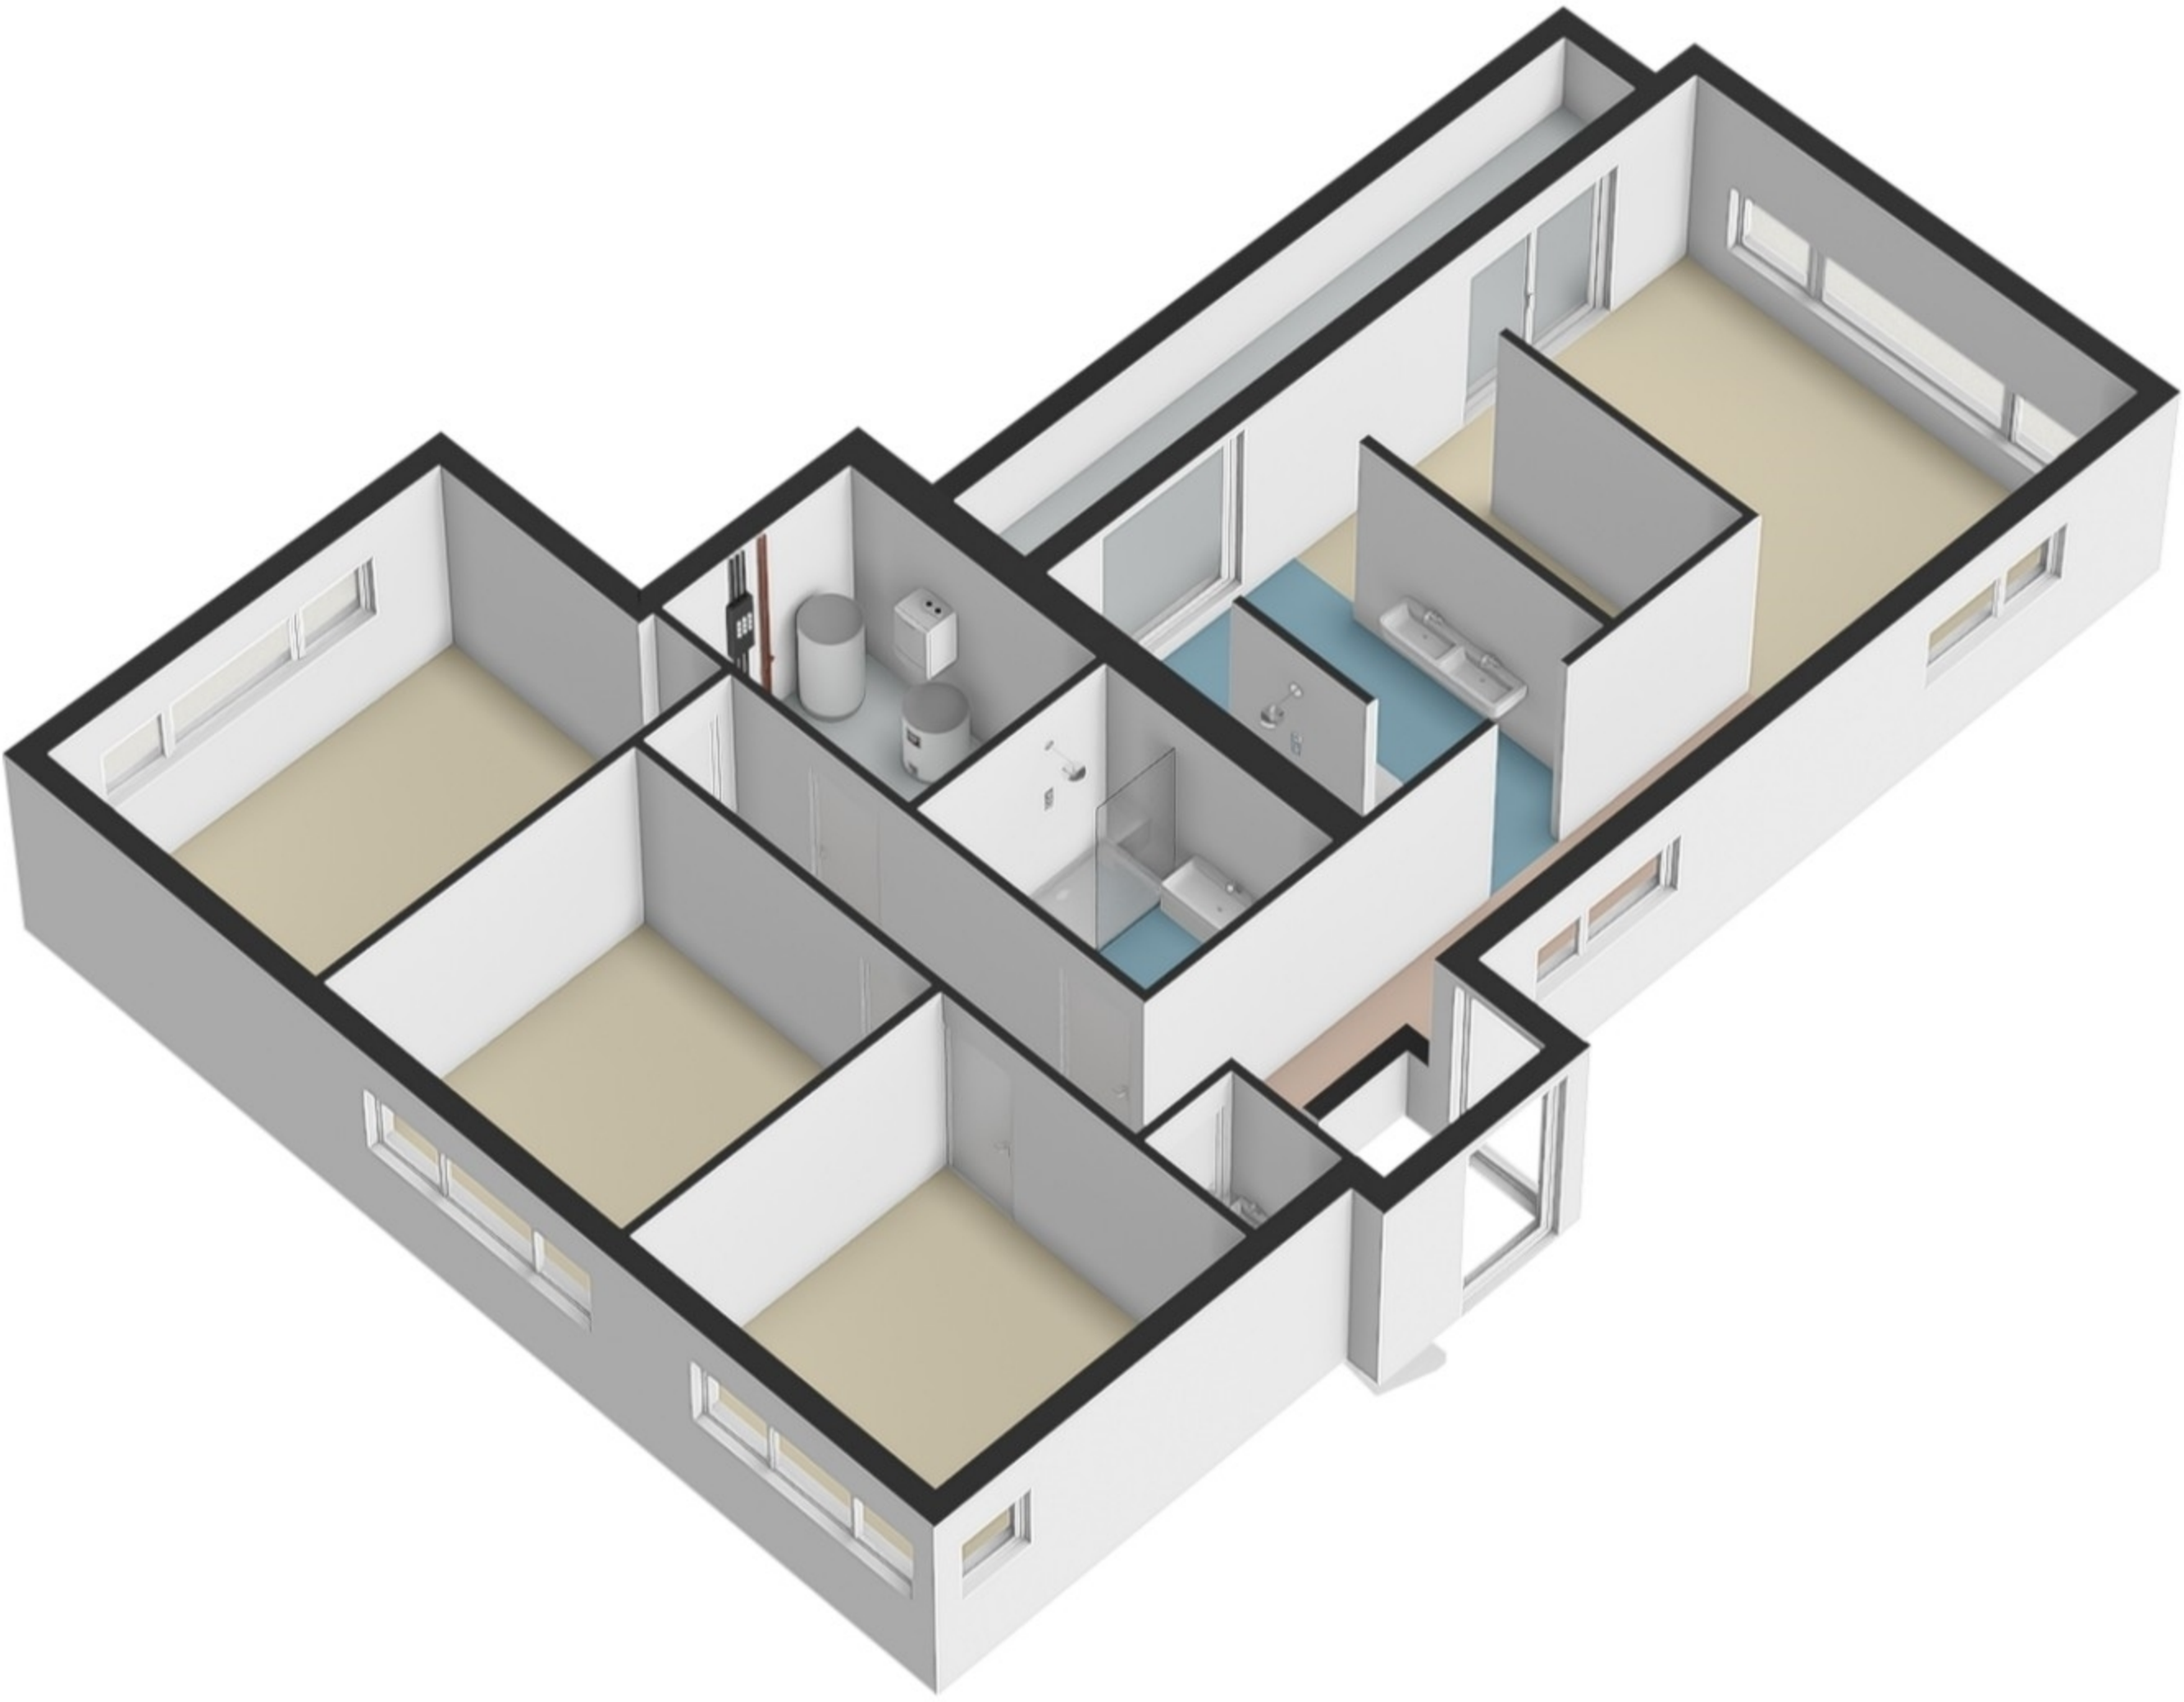

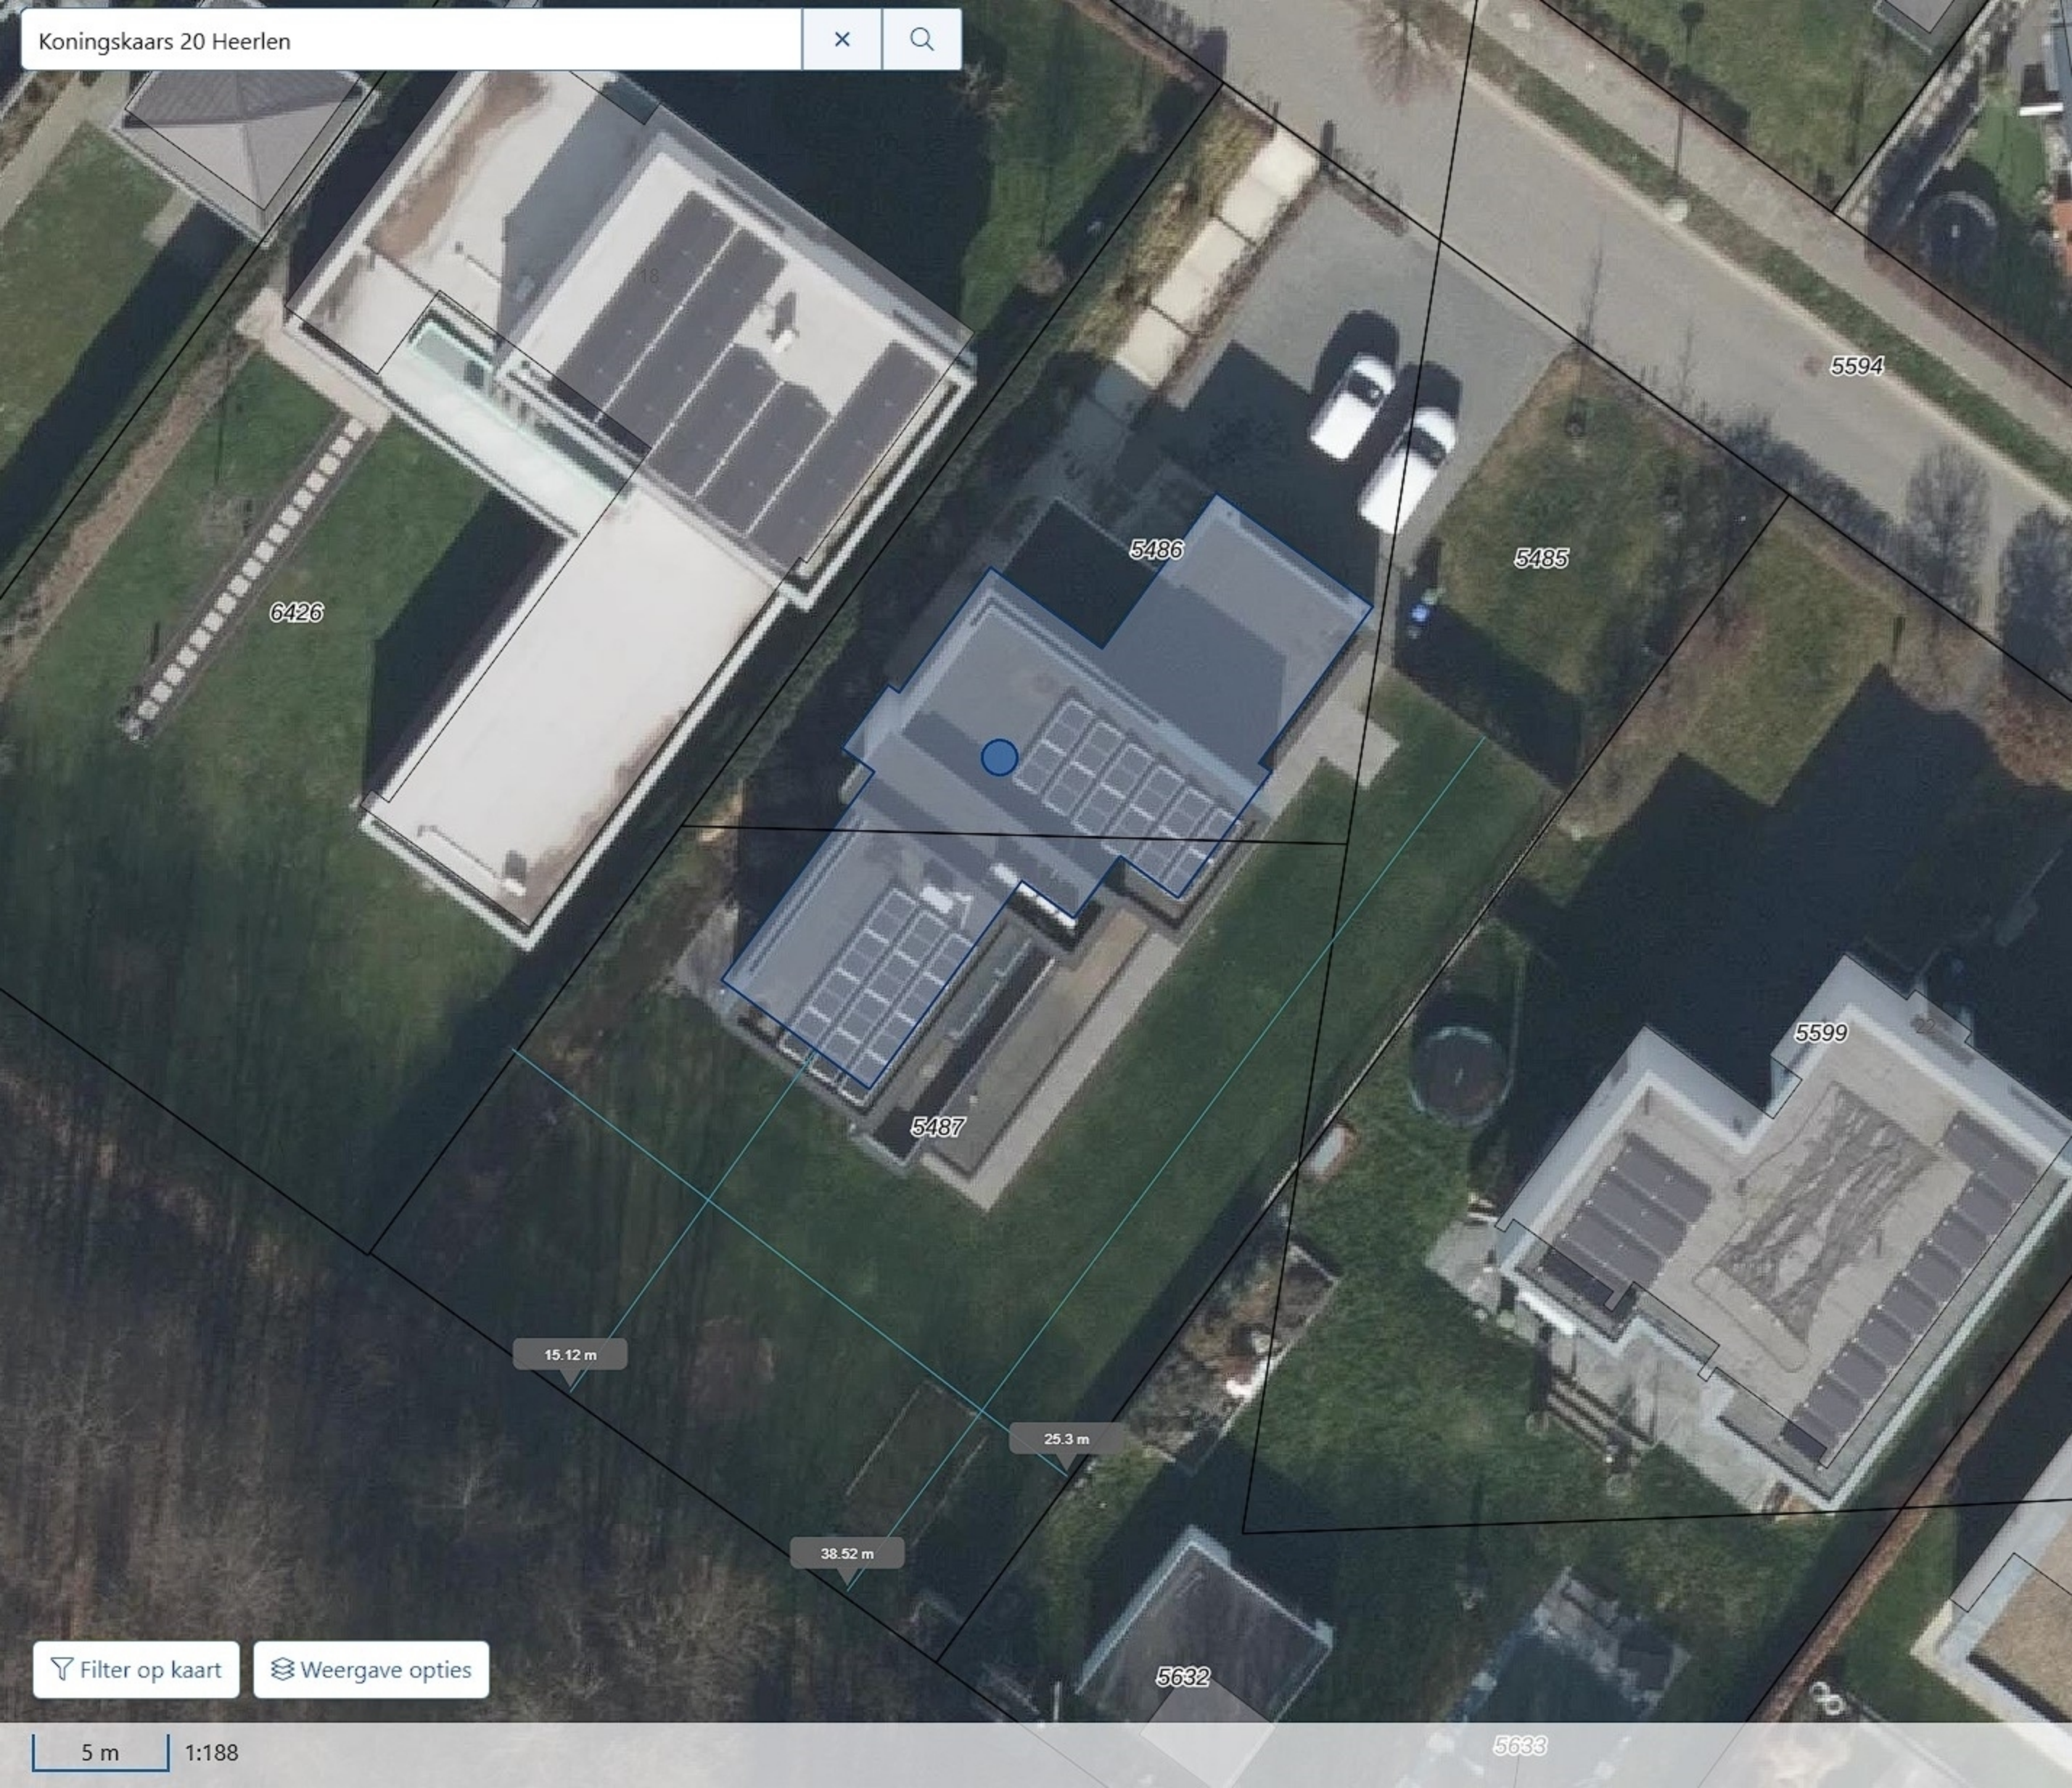

6426

18

5486

5485

5594

5487

5599

22

5632

5633

8

🔍 Filter op kaart

📄 Weergave opties

5 m

1:188