


Renvooi - materialen en kleuren:

Alle materialen en kleuren uitvoeren als bestand.

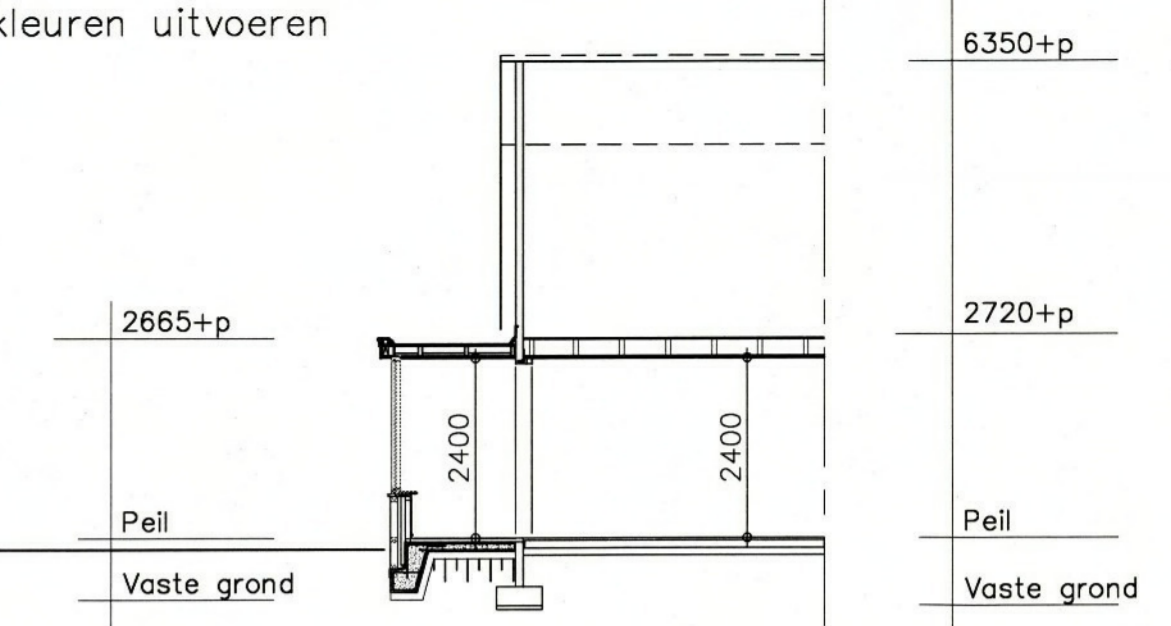

Doorsnede.


Isolatie: $R_c > 2,5m^2 K/W$

vloer - polystyreen dik 100mm
 gevels - Ecotherm spouwpur Pir dik 60mm o.g.
 platte dak - Rockwool bouwplaat 201 dik 100mm. o.g.
 Alle beglazing isolatieglas HR++ U = 1,2W/m2K.


Rioering uitvoeren volgens de NEN 3215 en de NPR 3316




Linker zijgevel bestaand.

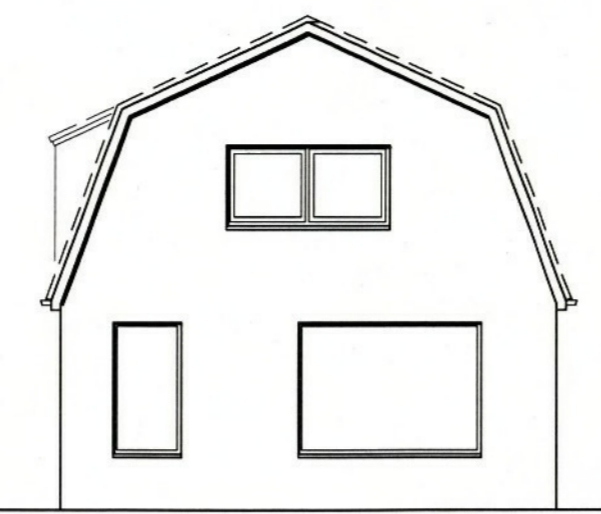


Voorgevel bestaand.

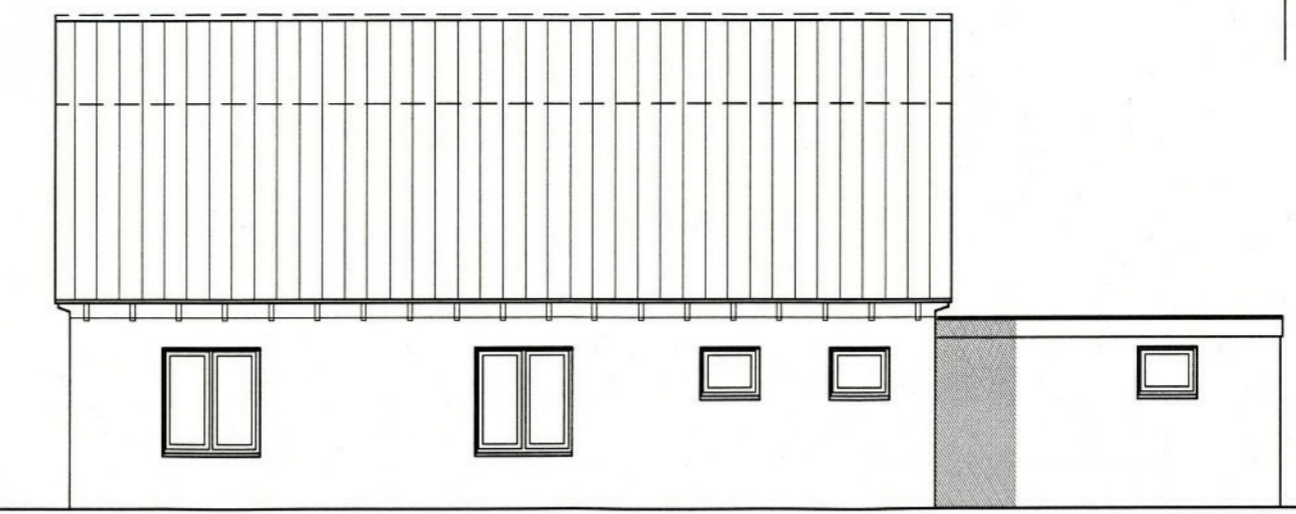


Rechter zijgevel bestaand.

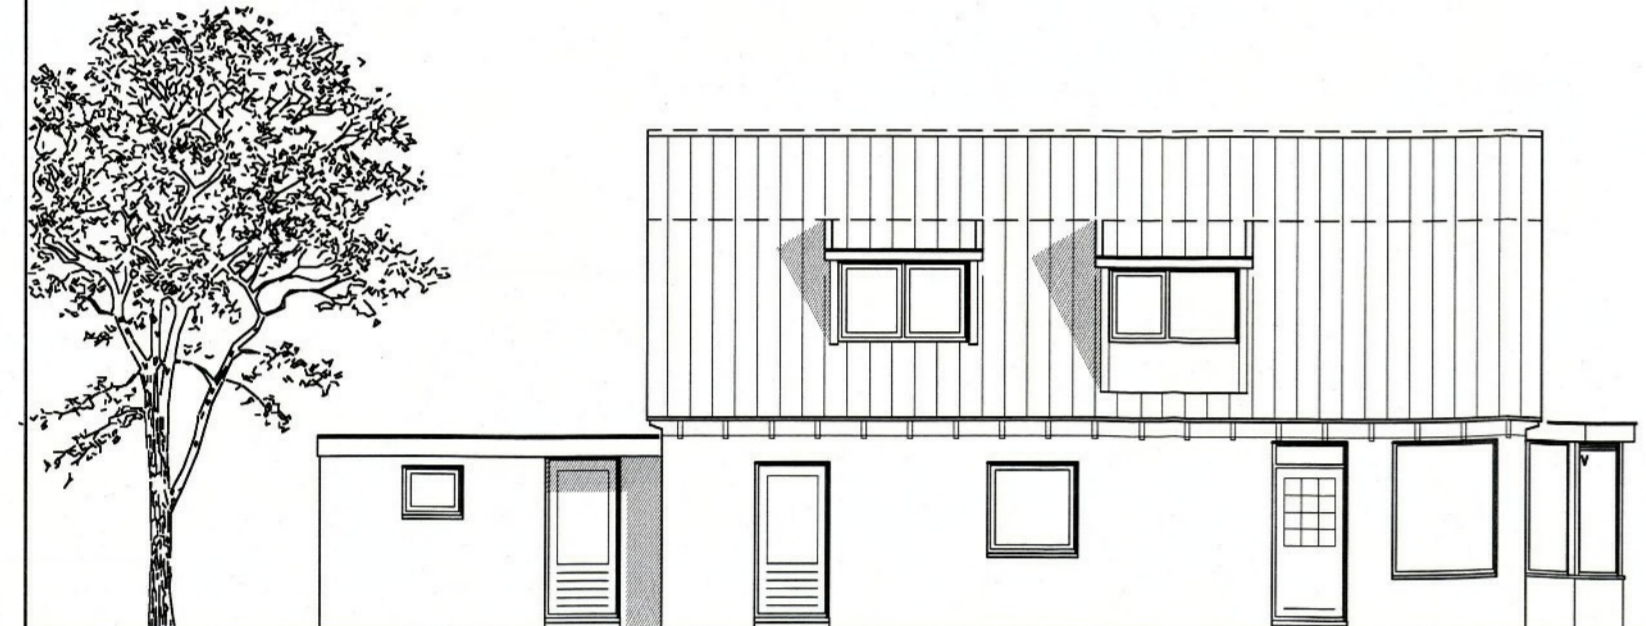

Linker zijgevel nieuw.

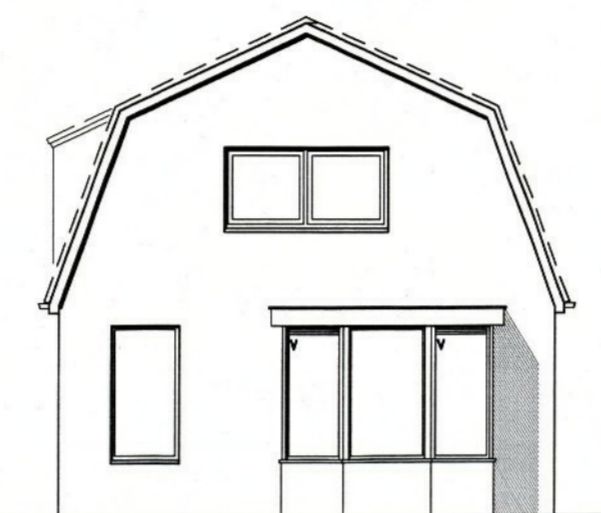


Voorgevel nieuw.

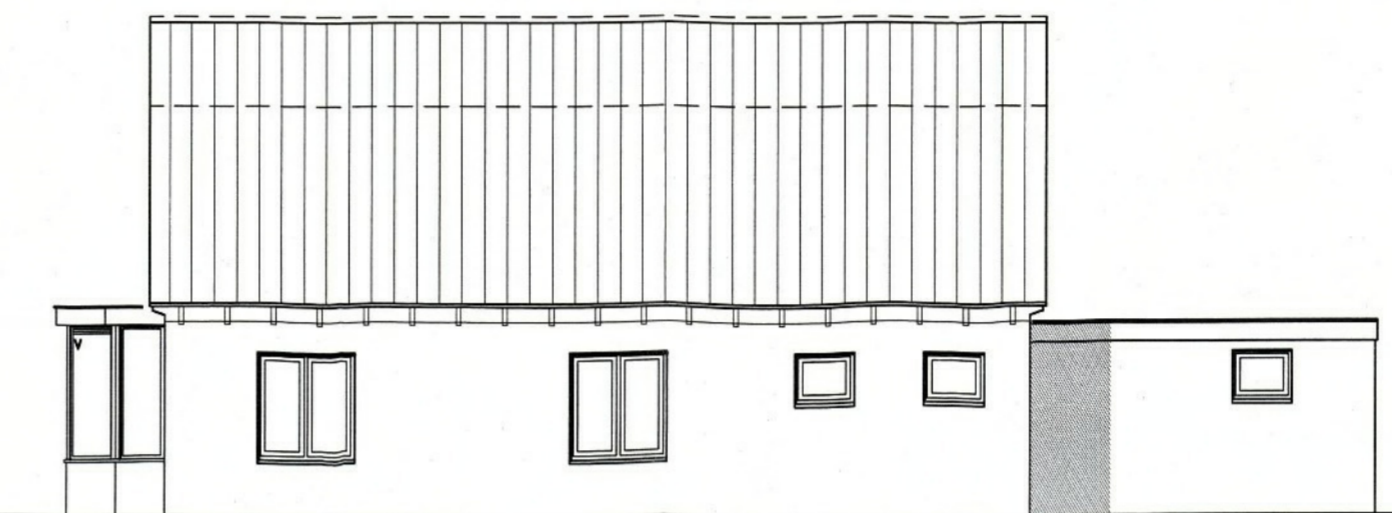


Rechter zijgevel nieuw.

- 1.1 Verkeersruimte - entree
- 1.2 Verblijfsruimte - keuken
- 1.3 Verblijfsruimte - kamer
- 1.4 Bergruimte - bijkeuken
- 1.5 Badruimte
- 1.6 Bergruimte
- 1.7 Toiletruimte
- 1.8 Technische ruimte - c.v.



Ventilatie verblijfsruimte 0,9l/s/m2 d.m.v. ramen met ventilatie roosters in de bovenranden van de ramen = V
 Ventilatie roosters van het type Ducoton 25 o.g.
 Cap. is minimaal 10 dm3 /s/m1.
 Ventilatie systeem:
 Natuurlijke aan- en afvoer.

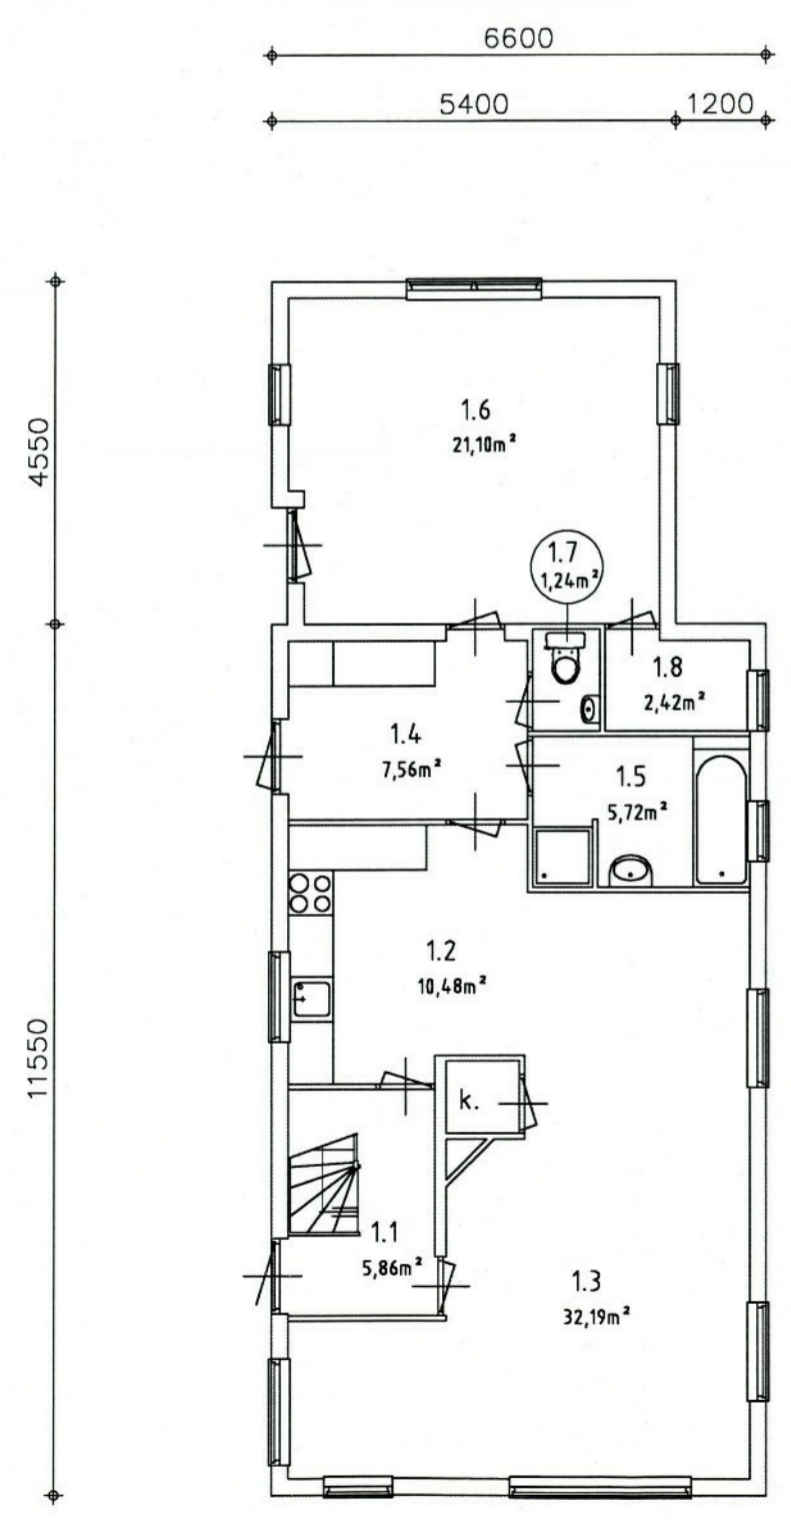


Begane grondvloer bestaand

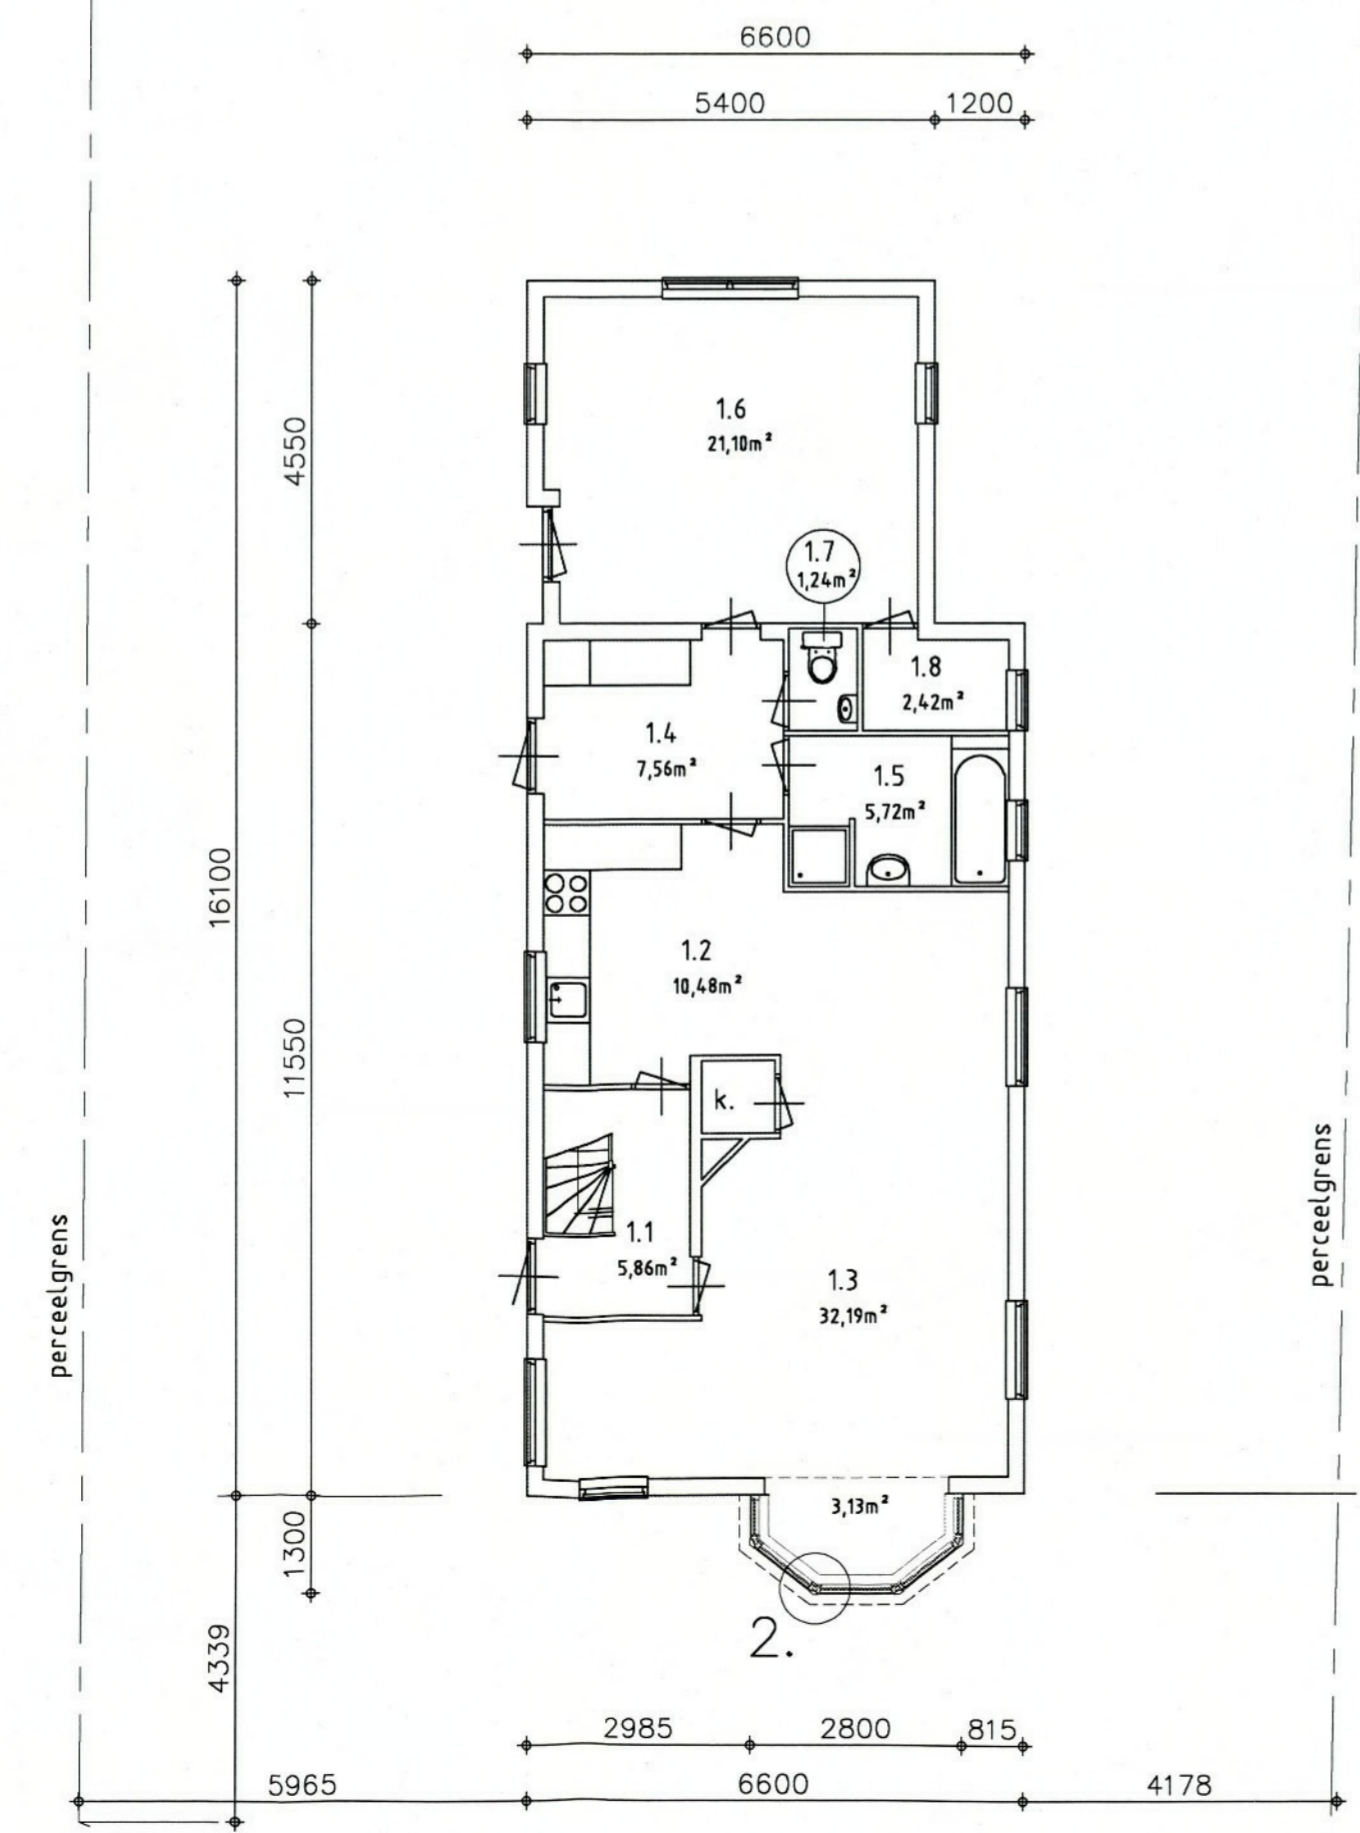

Begane grondvloer nieuw

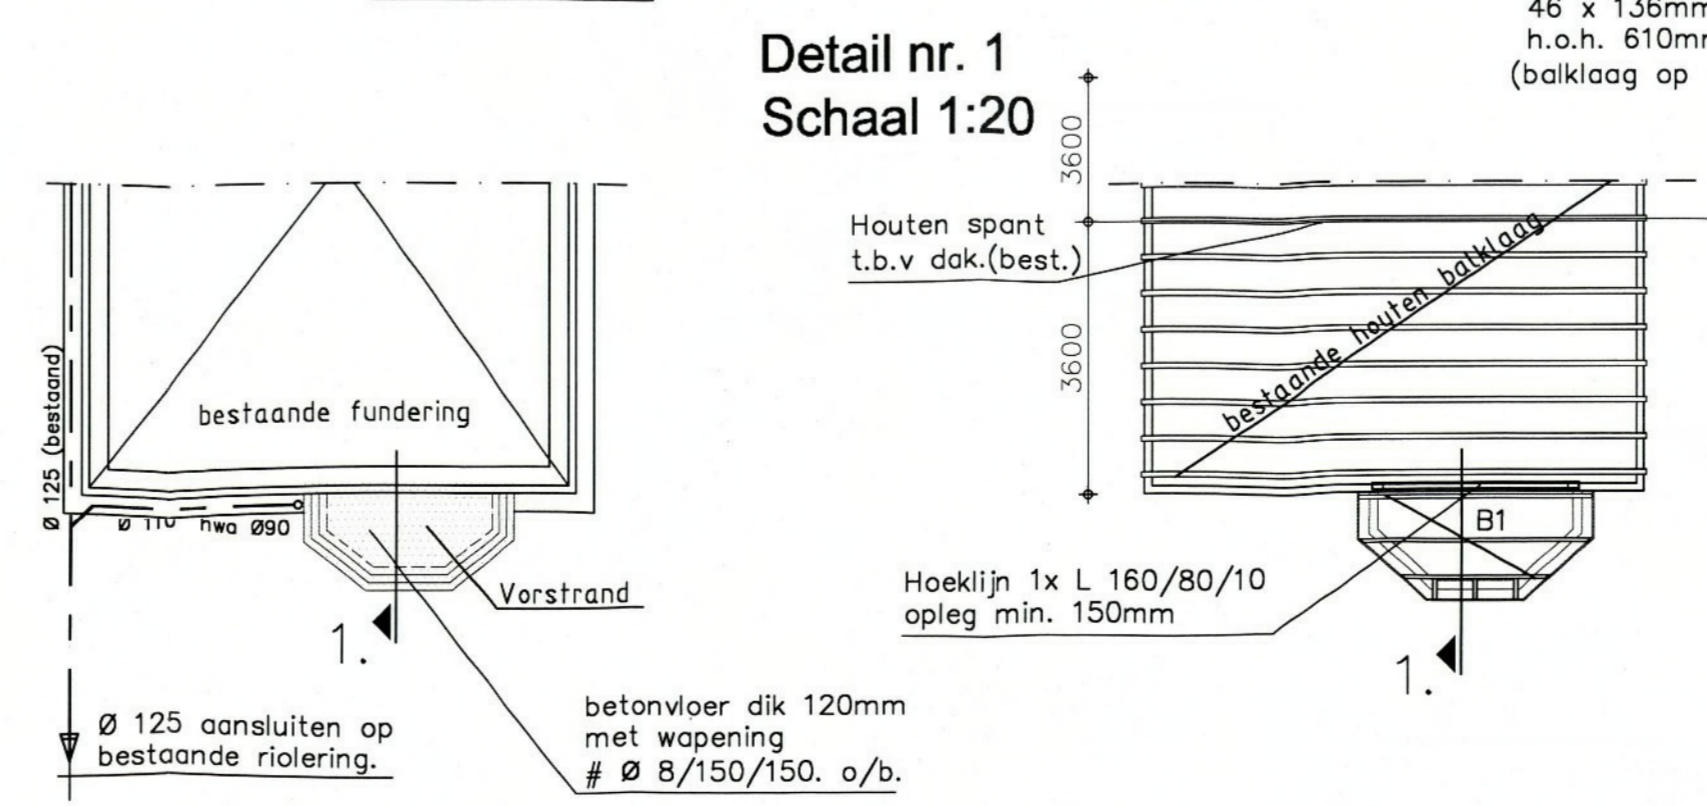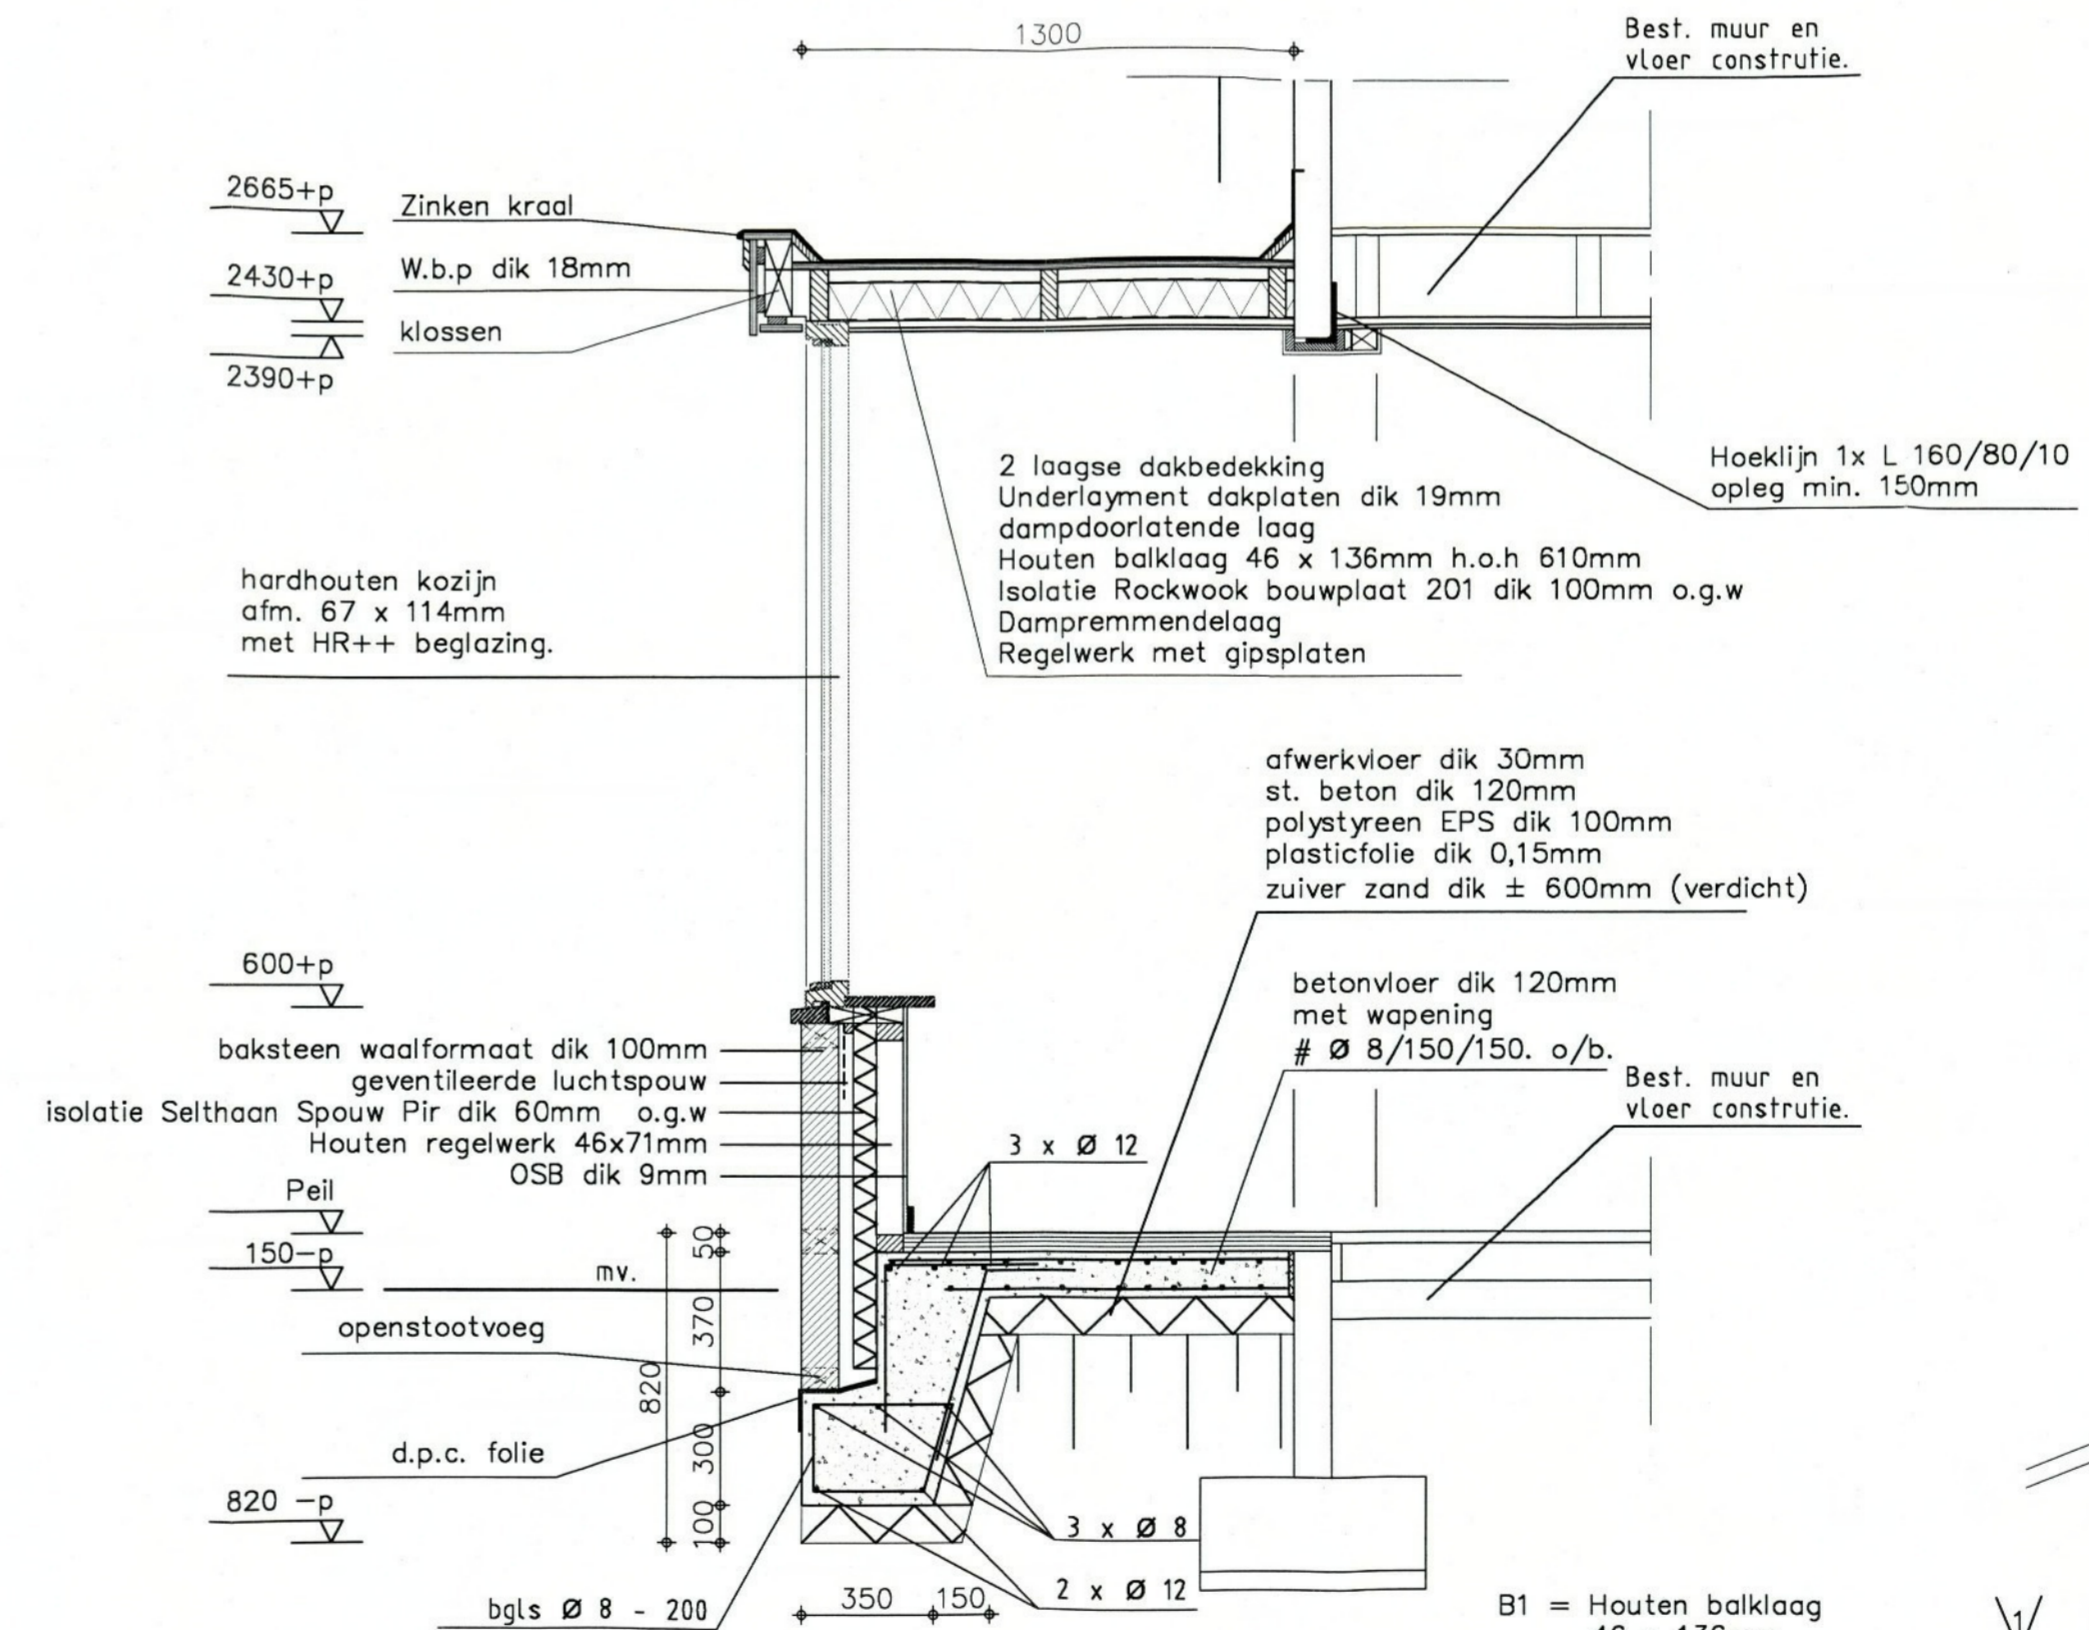

Fundering - riolering - beg. grond.

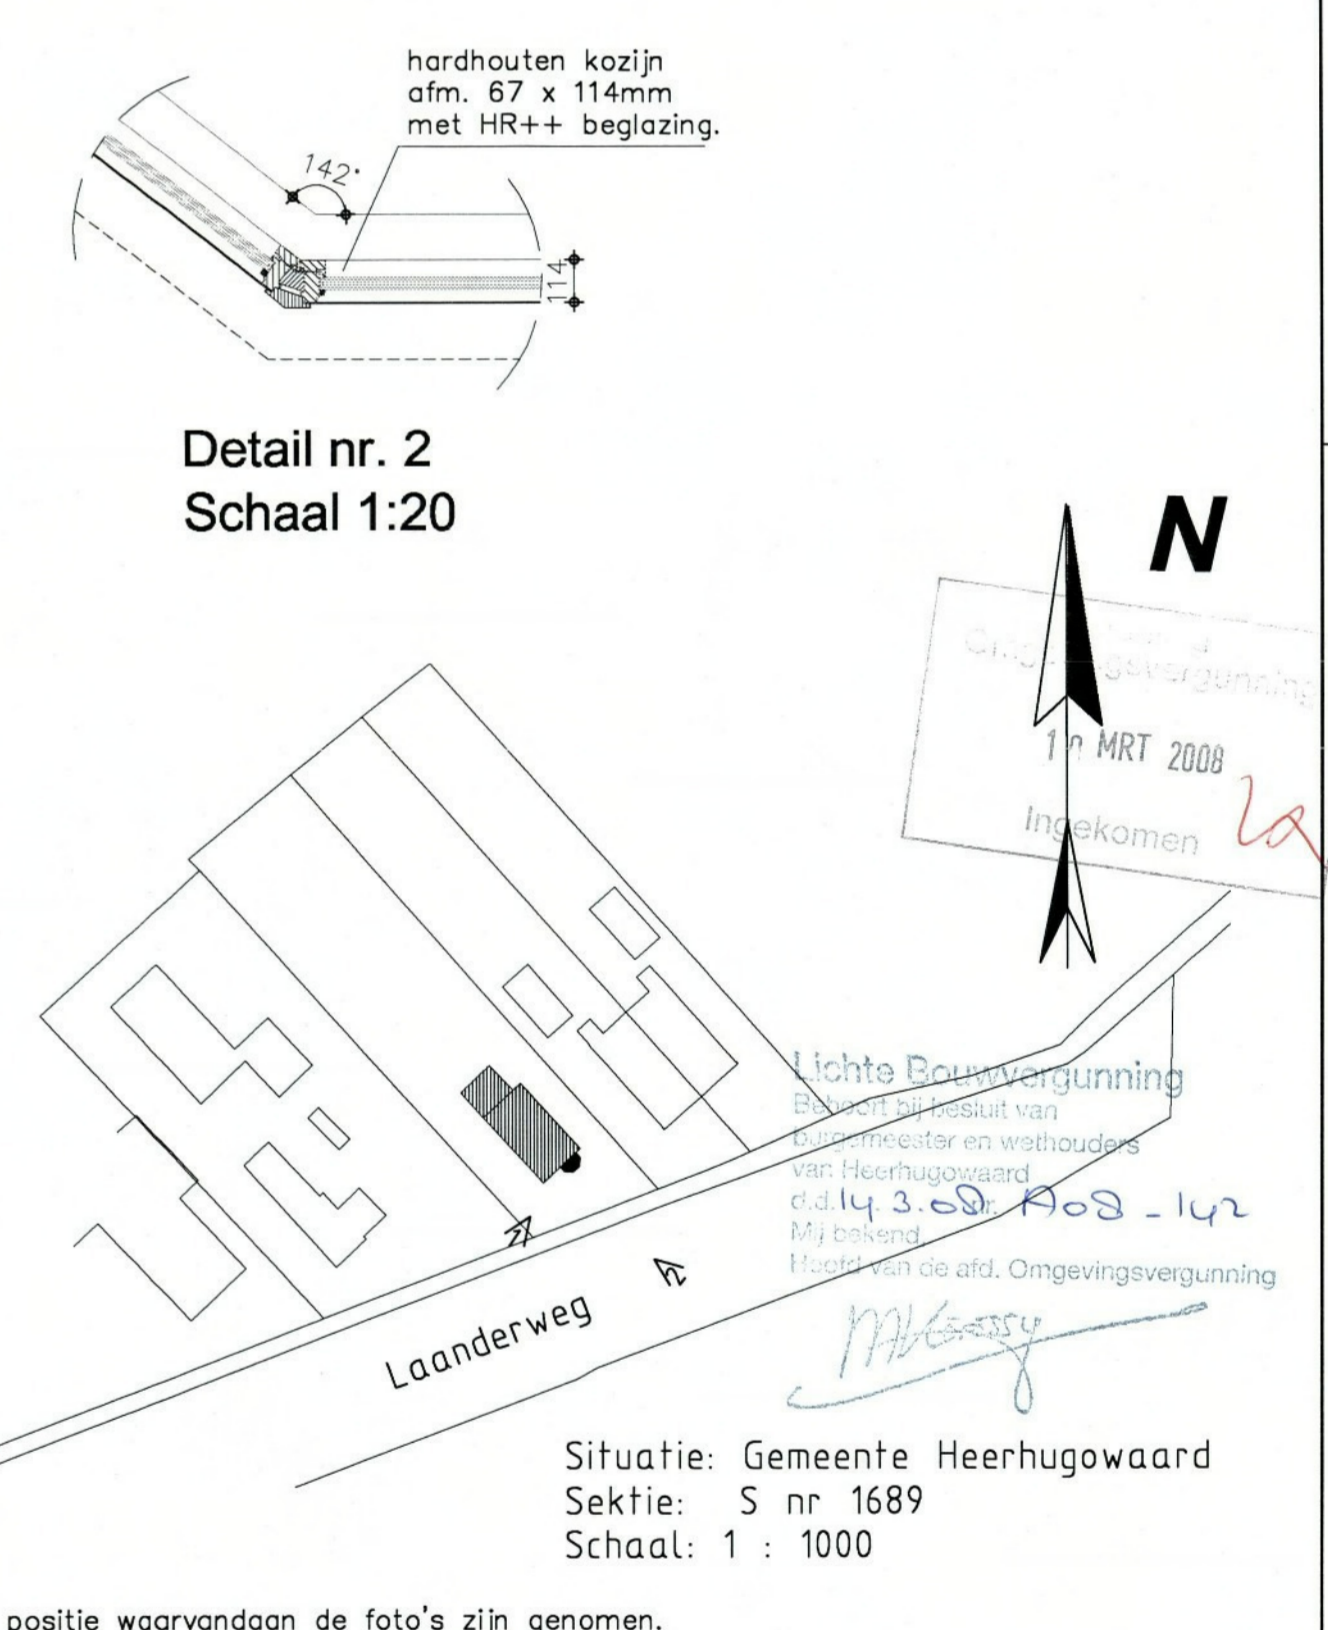

Schaal: 1 : 100 en 1:20	Datum: 15 feb. 2008	Alle maten in het werk te controleren
Getekend: B. HERRIGERS	06 mrt. 2008	Alle maten in mm.
Bestektekening		

Werk:
 Plan voor het bouwen van een erker aan de Laanderweg 6 te Heerhugowaard

Opdrachtgever: Mevr. N.G. Smit Laanderweg 6 1704 JS Heerhugowaard	Formaat: A 1	Werk nr. 08 01 112	Tekening nr. 1
--	------------------------	-----------------------	--------------------------

Bouwkundig-, Teken-, Ontwerp- en Adviesbureau HERRIGERS.
 Jac Coorenlaan 17
 1701 AS Heerhugowaard
 E-mail: info@herrigersadviesbureau.nl
 Tel: 072 - 572 82 15
 Fax: 072 - 572 82 15
 Mobiel: 06 - 20 31 01 47

Platte dak.

Laanderweg 6 te Heerhugowaard.

Foto nr. 1




Afdeling
Omgevingsvergunning
22 FEB 2008
gekomen

Foto nr. 2




Herrijgers Adviesbureau.
Jac Coorenlaan 17
1701 AS Heerhugowaard

Datum: 14-2-2008

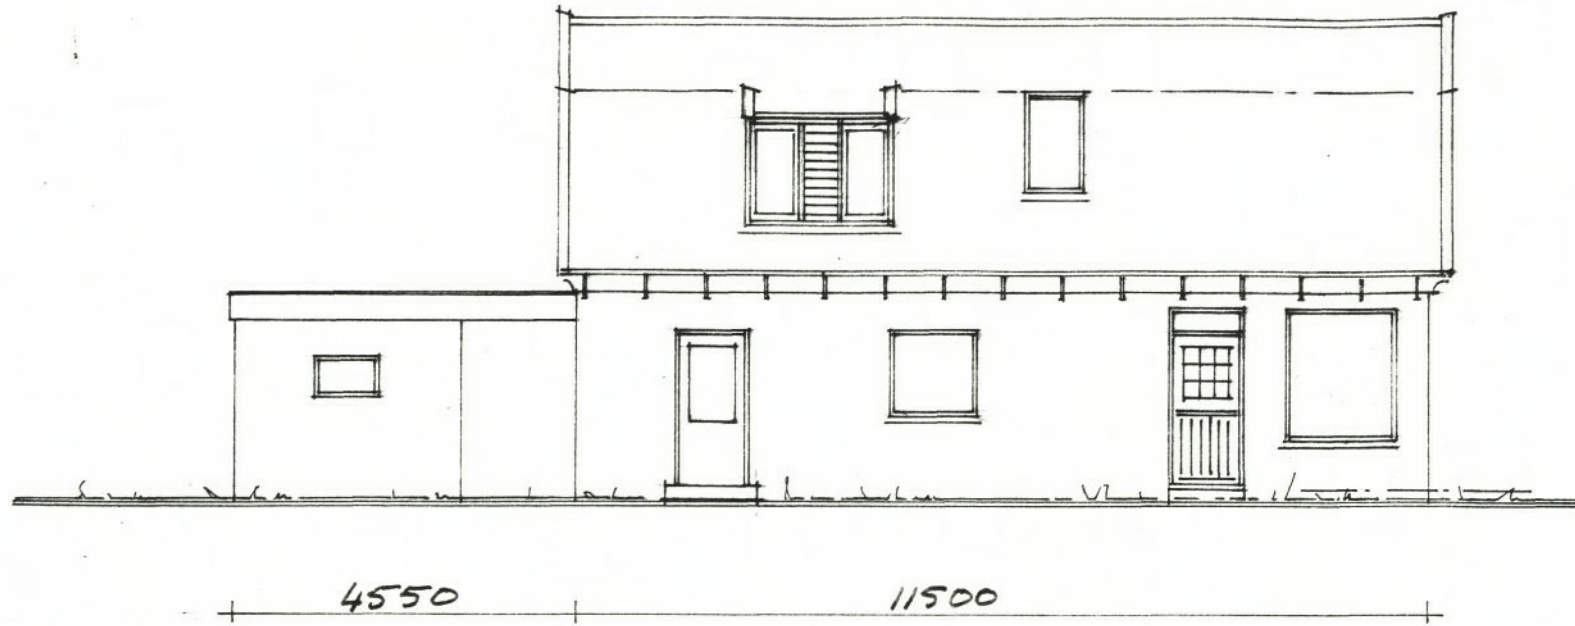


ENTREEGEVEL BESTAAND

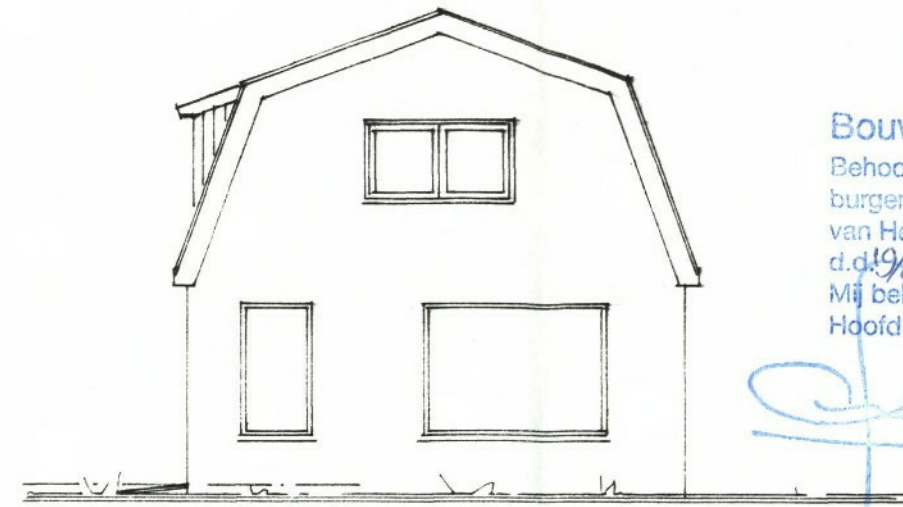

KOPGEVEL BESTAAND
EN NIEUW

Bouwvergunning
Behoort bij besluit van
burgemeester en wethouders
van Heerhugowaard
d.d. 19-9-94 nr. Ag4-462 -
Mij bekend,
Hoofd van de afd. Bouwen

AFD. BOUWEN
5 SEP. 1994
Ingekomen d.d.

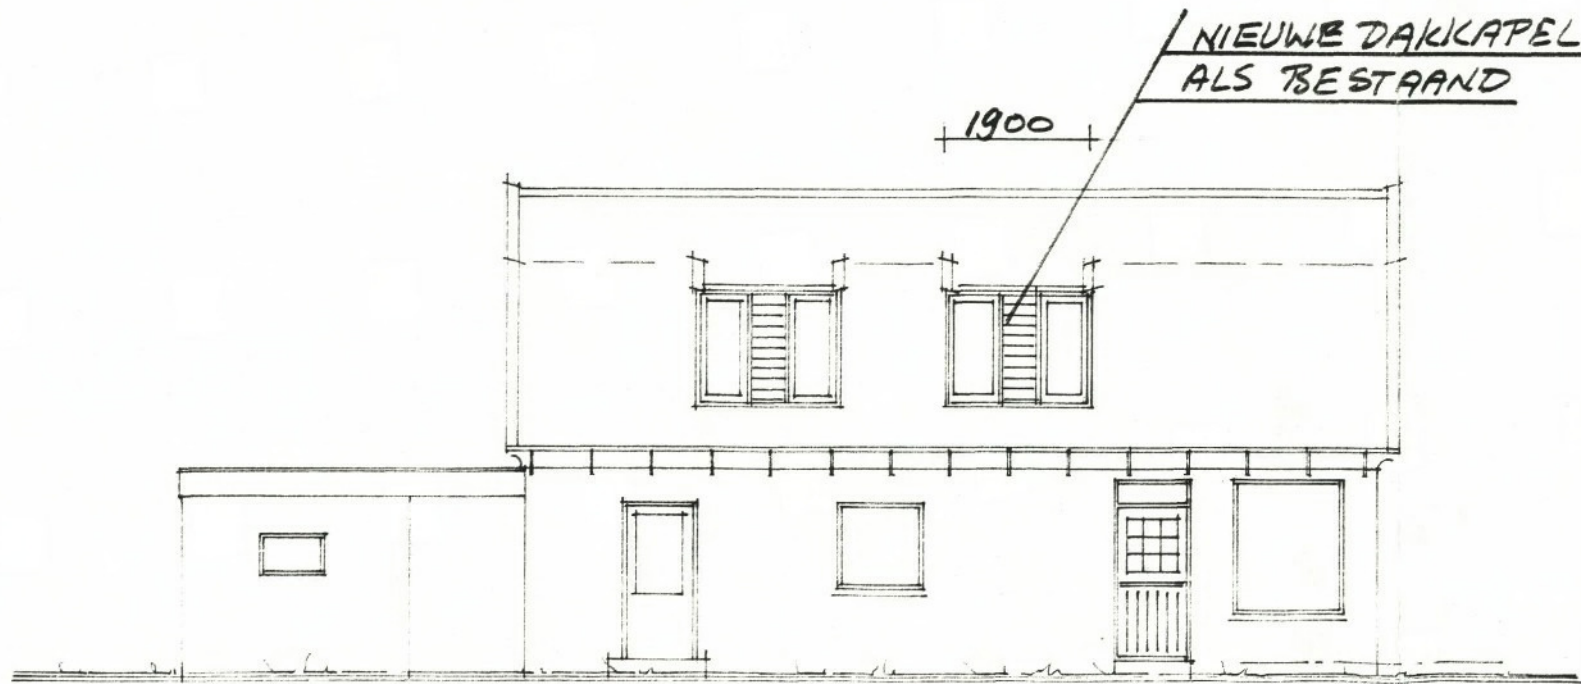

ENTREEGEVEL NIEUW


PLAATSING DAKKAPPEL OP HET
WOONHUIS VAN DE FAMILIE
H. SMIT
LAANDERWEG 5
1704 JS HEERHUGOWAARD

SCHAAL 1:100


DATUM 5 SEPTEMBER 1994

**B
E
E**
GROENVELD
S aannemers
timmer- en metselwerk
Heerhugowaard tel. 0207-49562-4970

COMMISSIE VOOR DE RAAD
 ALKMAAR
 'GEEN BEZWAAR' NOORDHOLLANDSE
 WELSTANDSCOMMISSIE

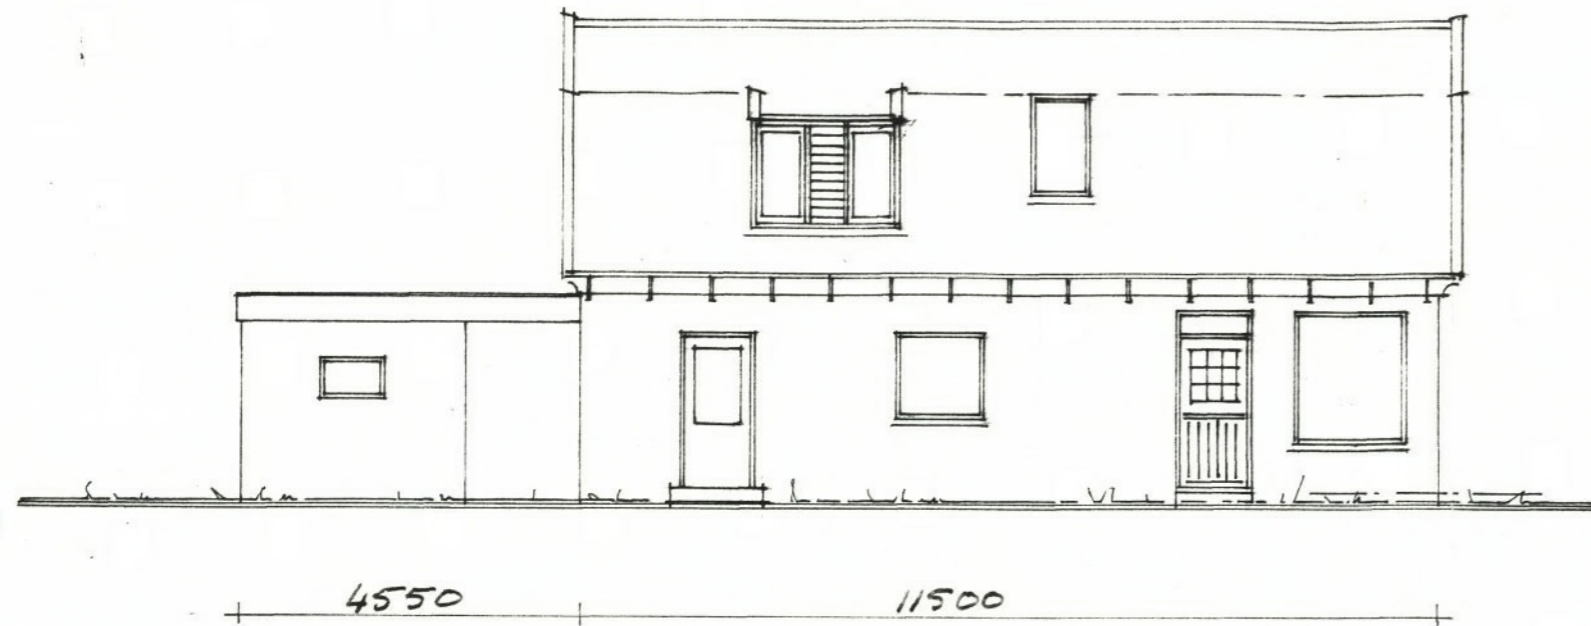

ENTREEGEVEL BESTAAND

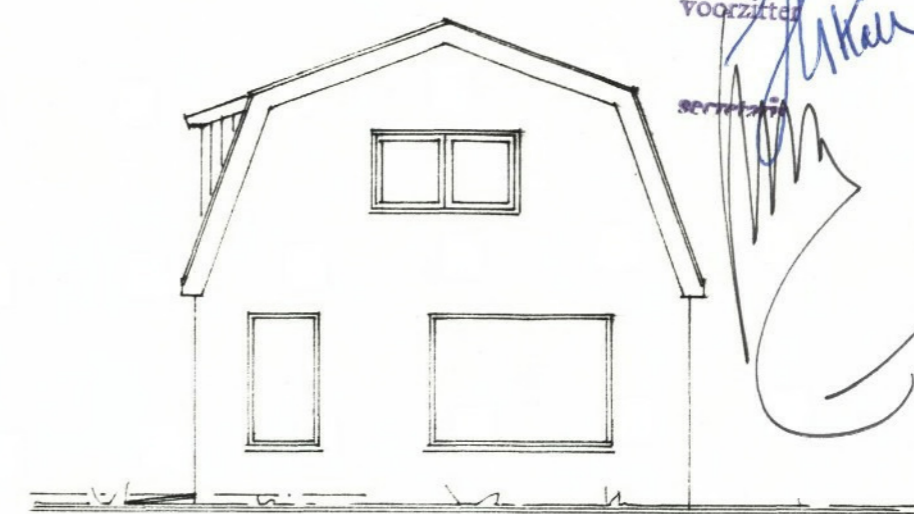


KOPGEVEL BESTAAND
 EN NIEUW

voorzitter
 secretaris

ONTVANGEN
 DOSSIER
 4944
 BEANTWOORD
 8 SEP 1994
 AL

AFD. BOUWEN
 5 SEP. 1994
 Ingekomen d.d.

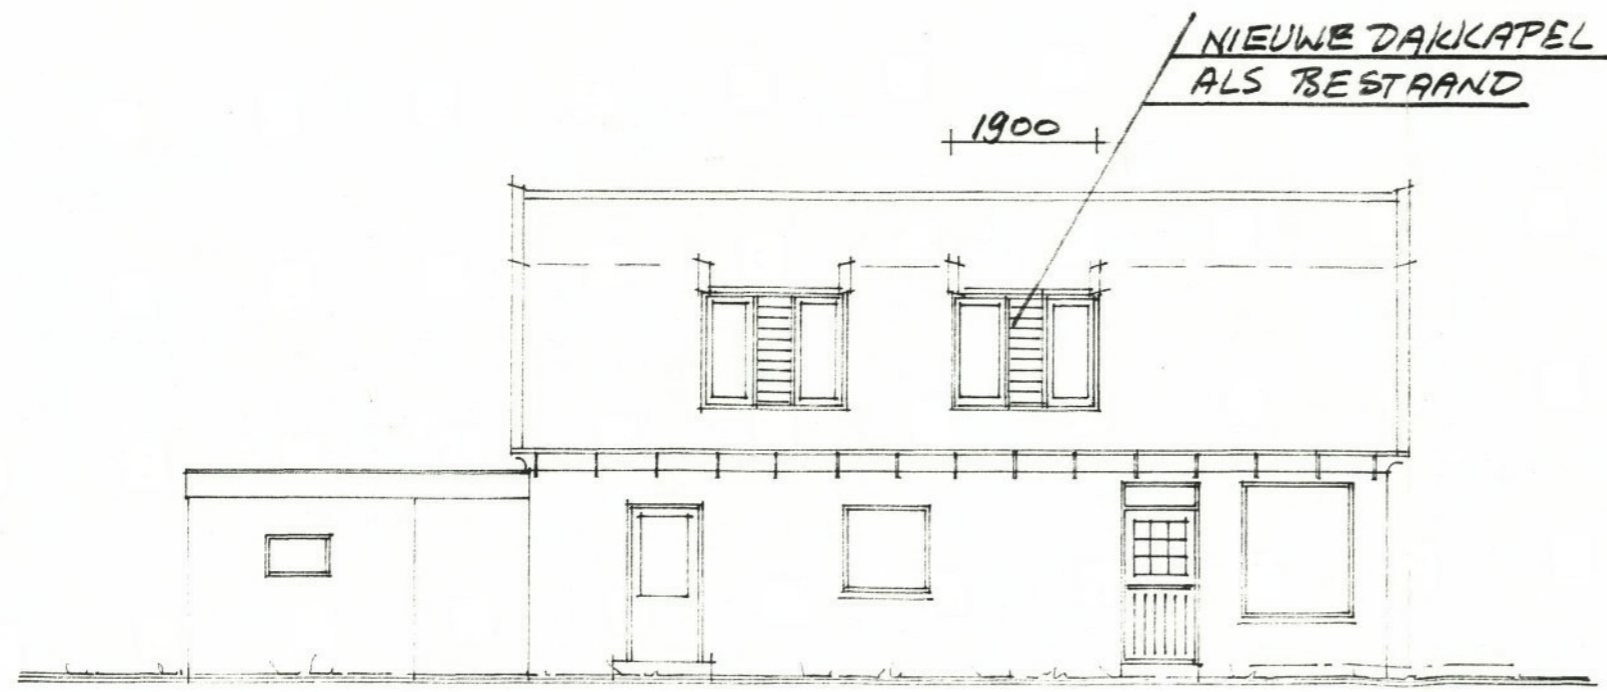

ENTREEGEVEL NIEUW

Bouwvergunning
 Behoort bij besluit van
 burgemeester en wethouders
 van Heerhugowaard
 d.d. 19-09-1994 nr. Agur-462
 Mij bekend,
 Hoofd van de afd. Bouwen

PLAATSING DAKKAPEL OP HET
 WOONHUIS VAN DE FAMILIE
 H. SMIT
 LAANDERWEG 5
 1704 JS HEERHUGOWAARD

SCHAAL 1:100

DATUM 5 SEPTEMBER 1994

B
E
E
GROENVELD
S

aannemer
 timmer- en metselwerk