


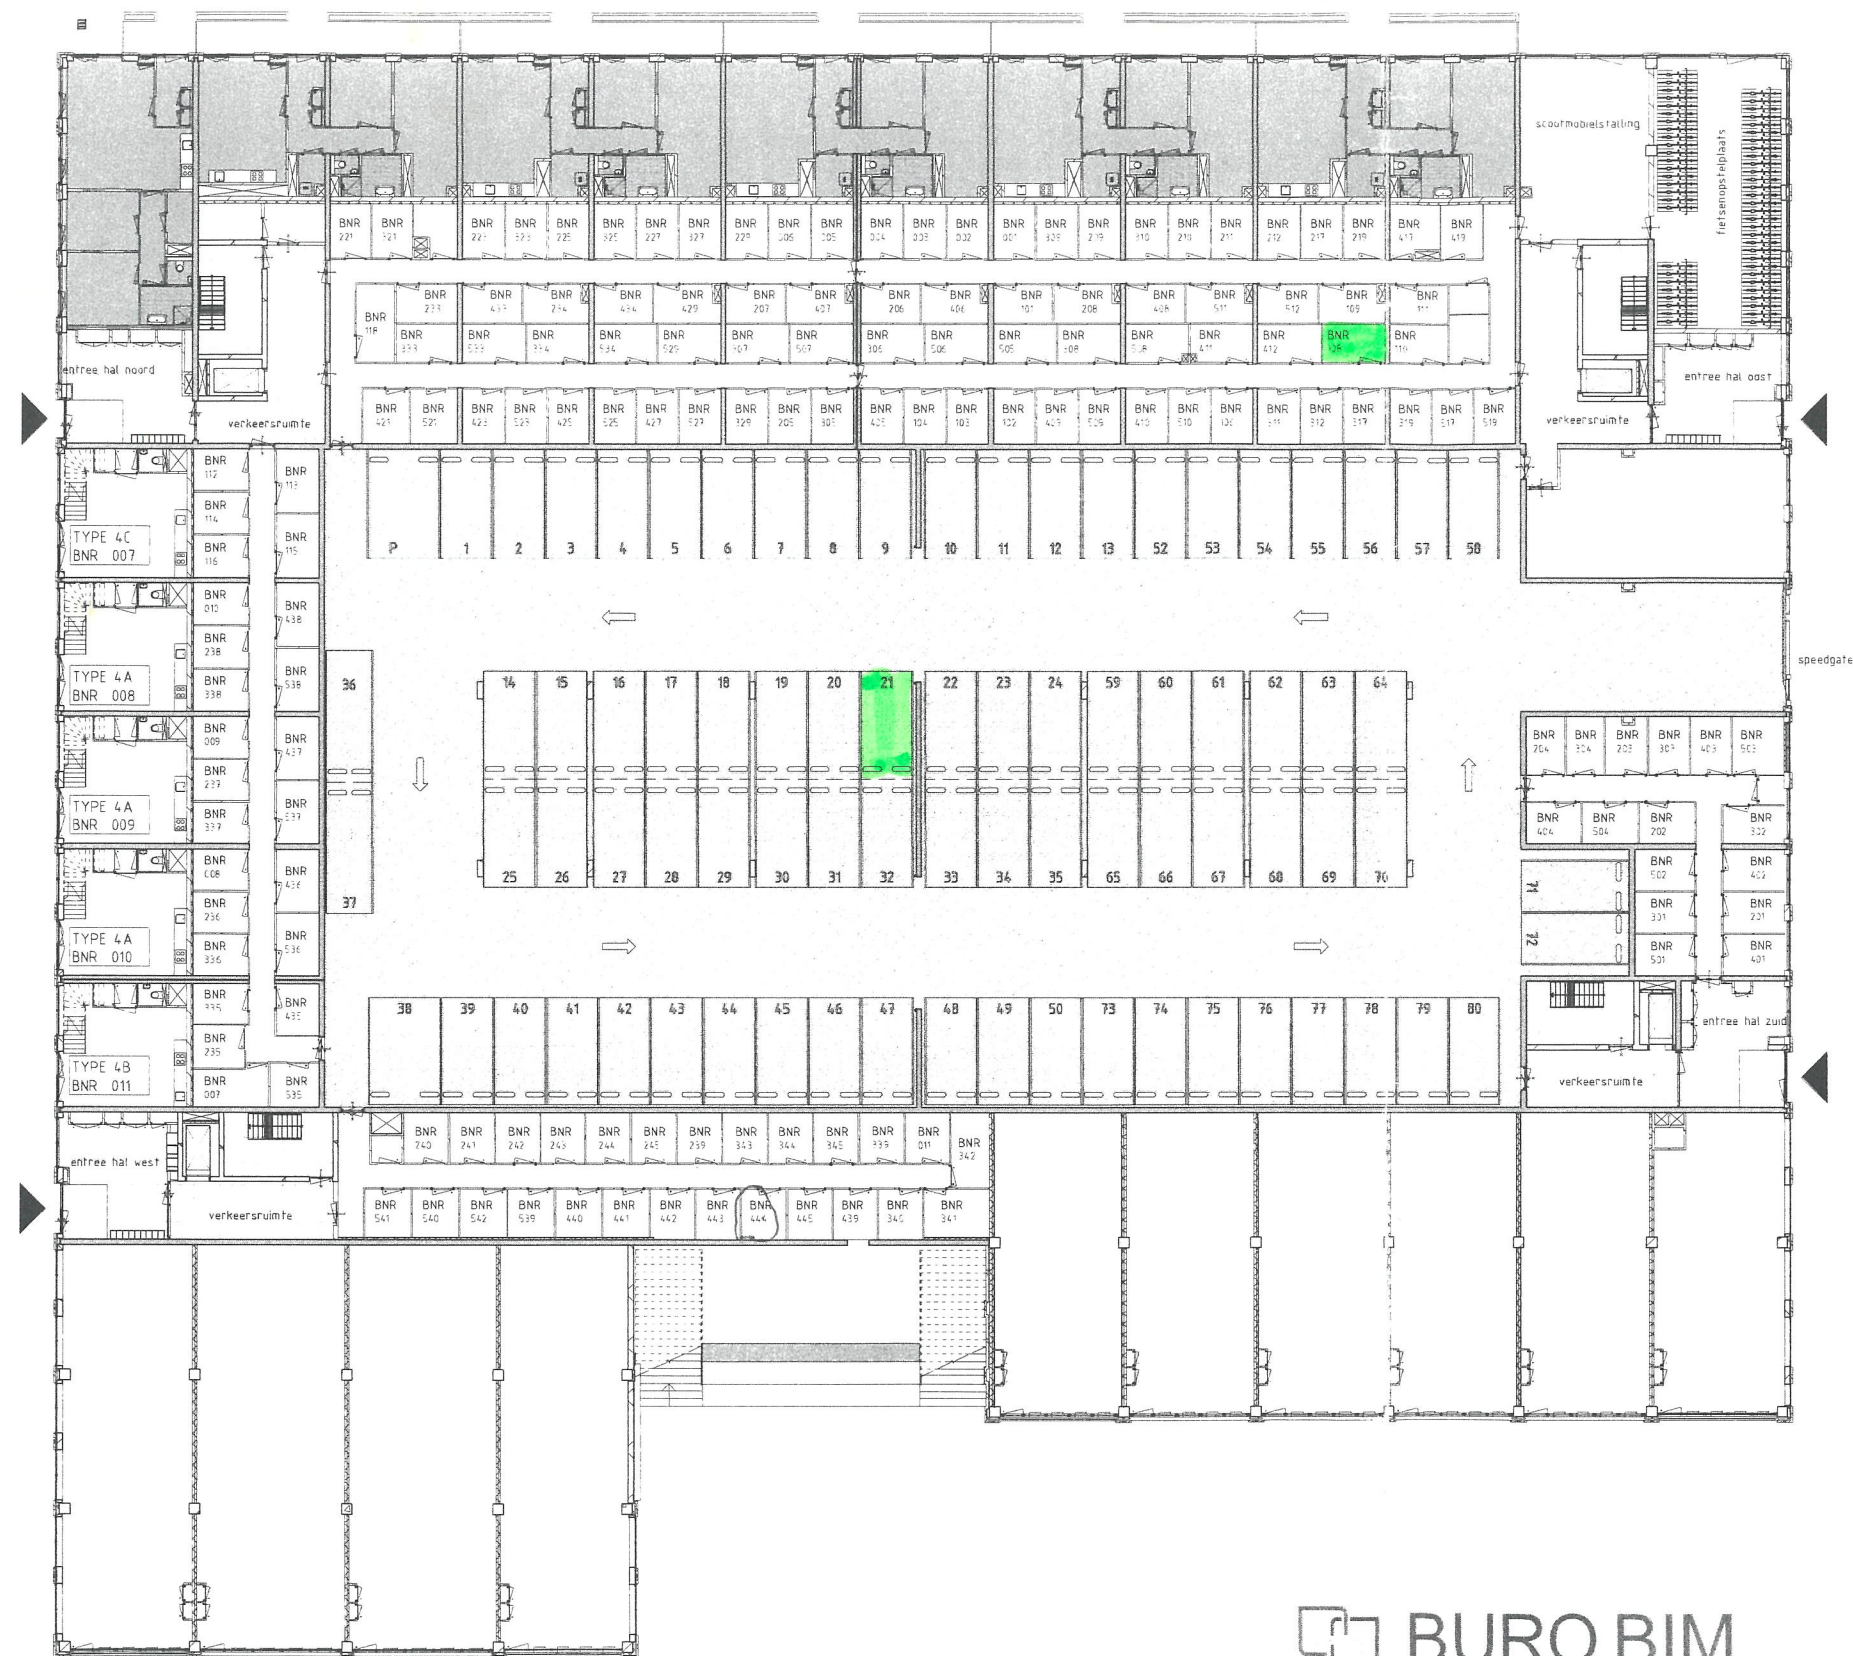

BURO BIM

opdrachtgever

Bouwbedrijf M.J. de Nijs en Zonen BV

projectomschrijving

Lapis Lazuli

bladomschrijving

VERKOOPCONTRACT, PLATTEGROND BEGANE GROND

projectnummer N° fase omschrijving

18019 07 Prijs- en contractvorming (PC)

BURO BIM 0570 54 69 69
Oerdijk 2, 7433 AA Schalkhaar www.burobim.nl

datum N° gewijzigd

14-01-2020

status schaal formaat

DEFINITIEF 1:350 A3.L

bouwblok bouwsegment

bladnr

BIM-PC-L(--)-100