




Deze plattegrond is met inachtneming van de NEN 2580 regels opgemeten.
 Alle opgegeven maten en oppervlakten zijn indicatief en er kunnen geen rechten aan ontleend worden.

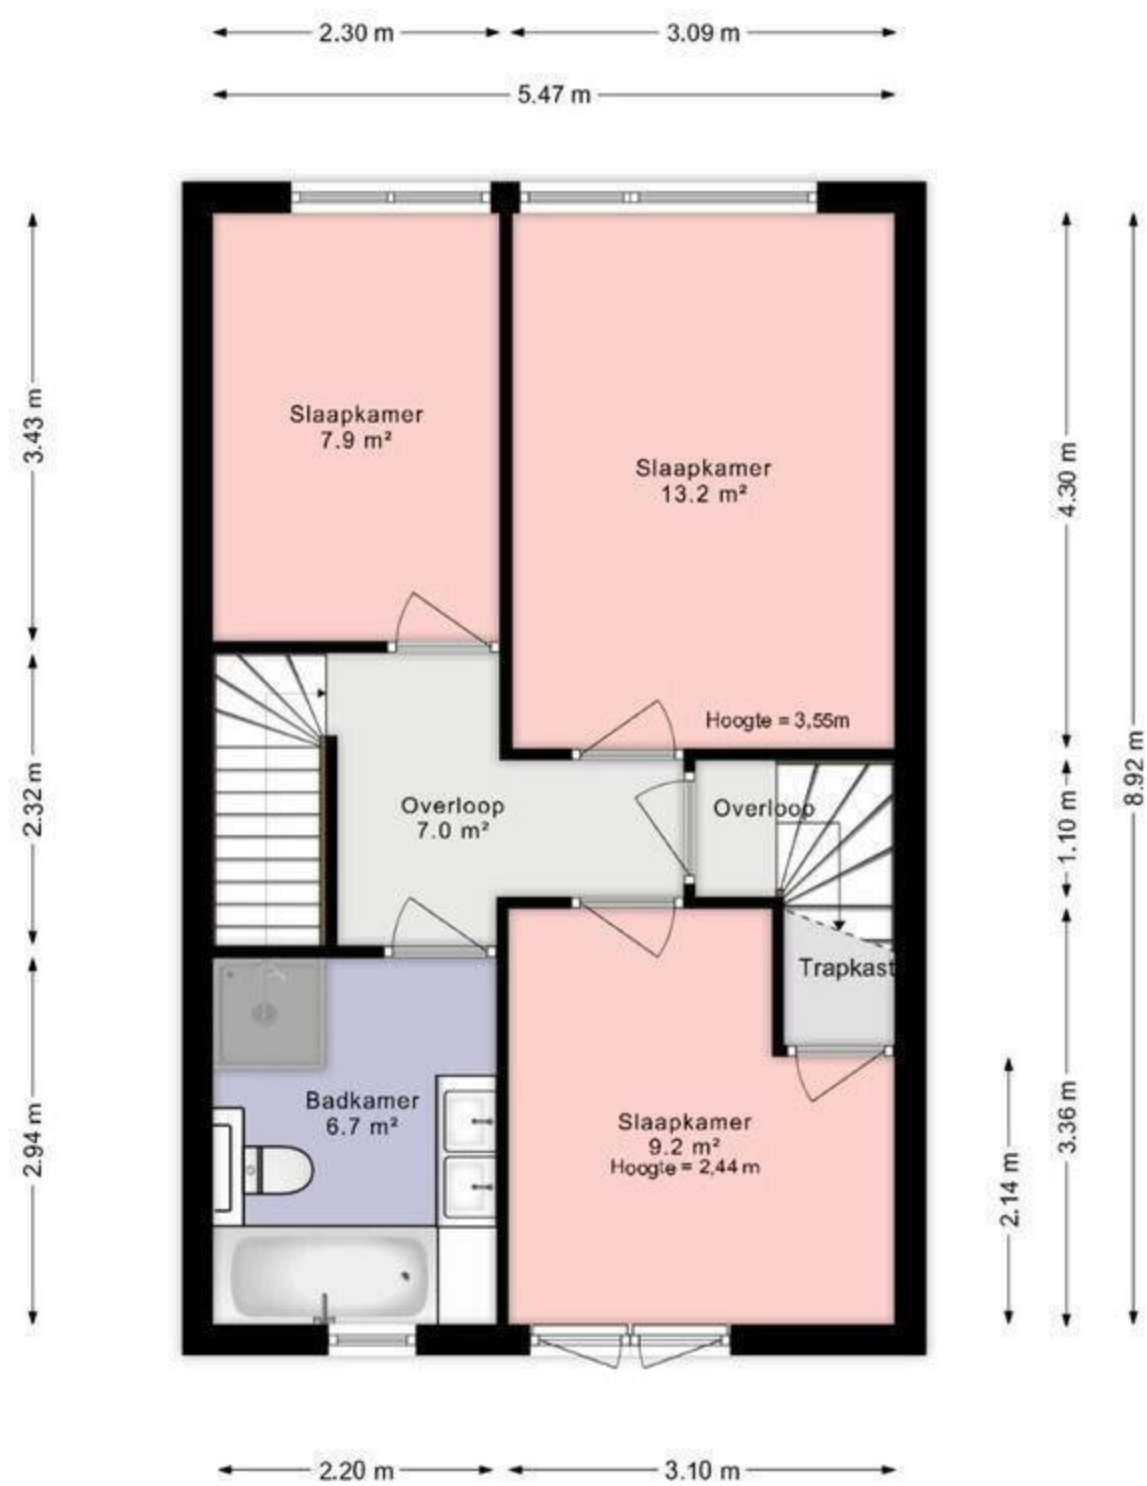

Deze plattegrond is met inachtneming van de NEN 2580 regels opgemeten.
 Alle opgegeven maten en oppervlakten zijn indicatief en er kunnen geen rechten aan ontleend worden.

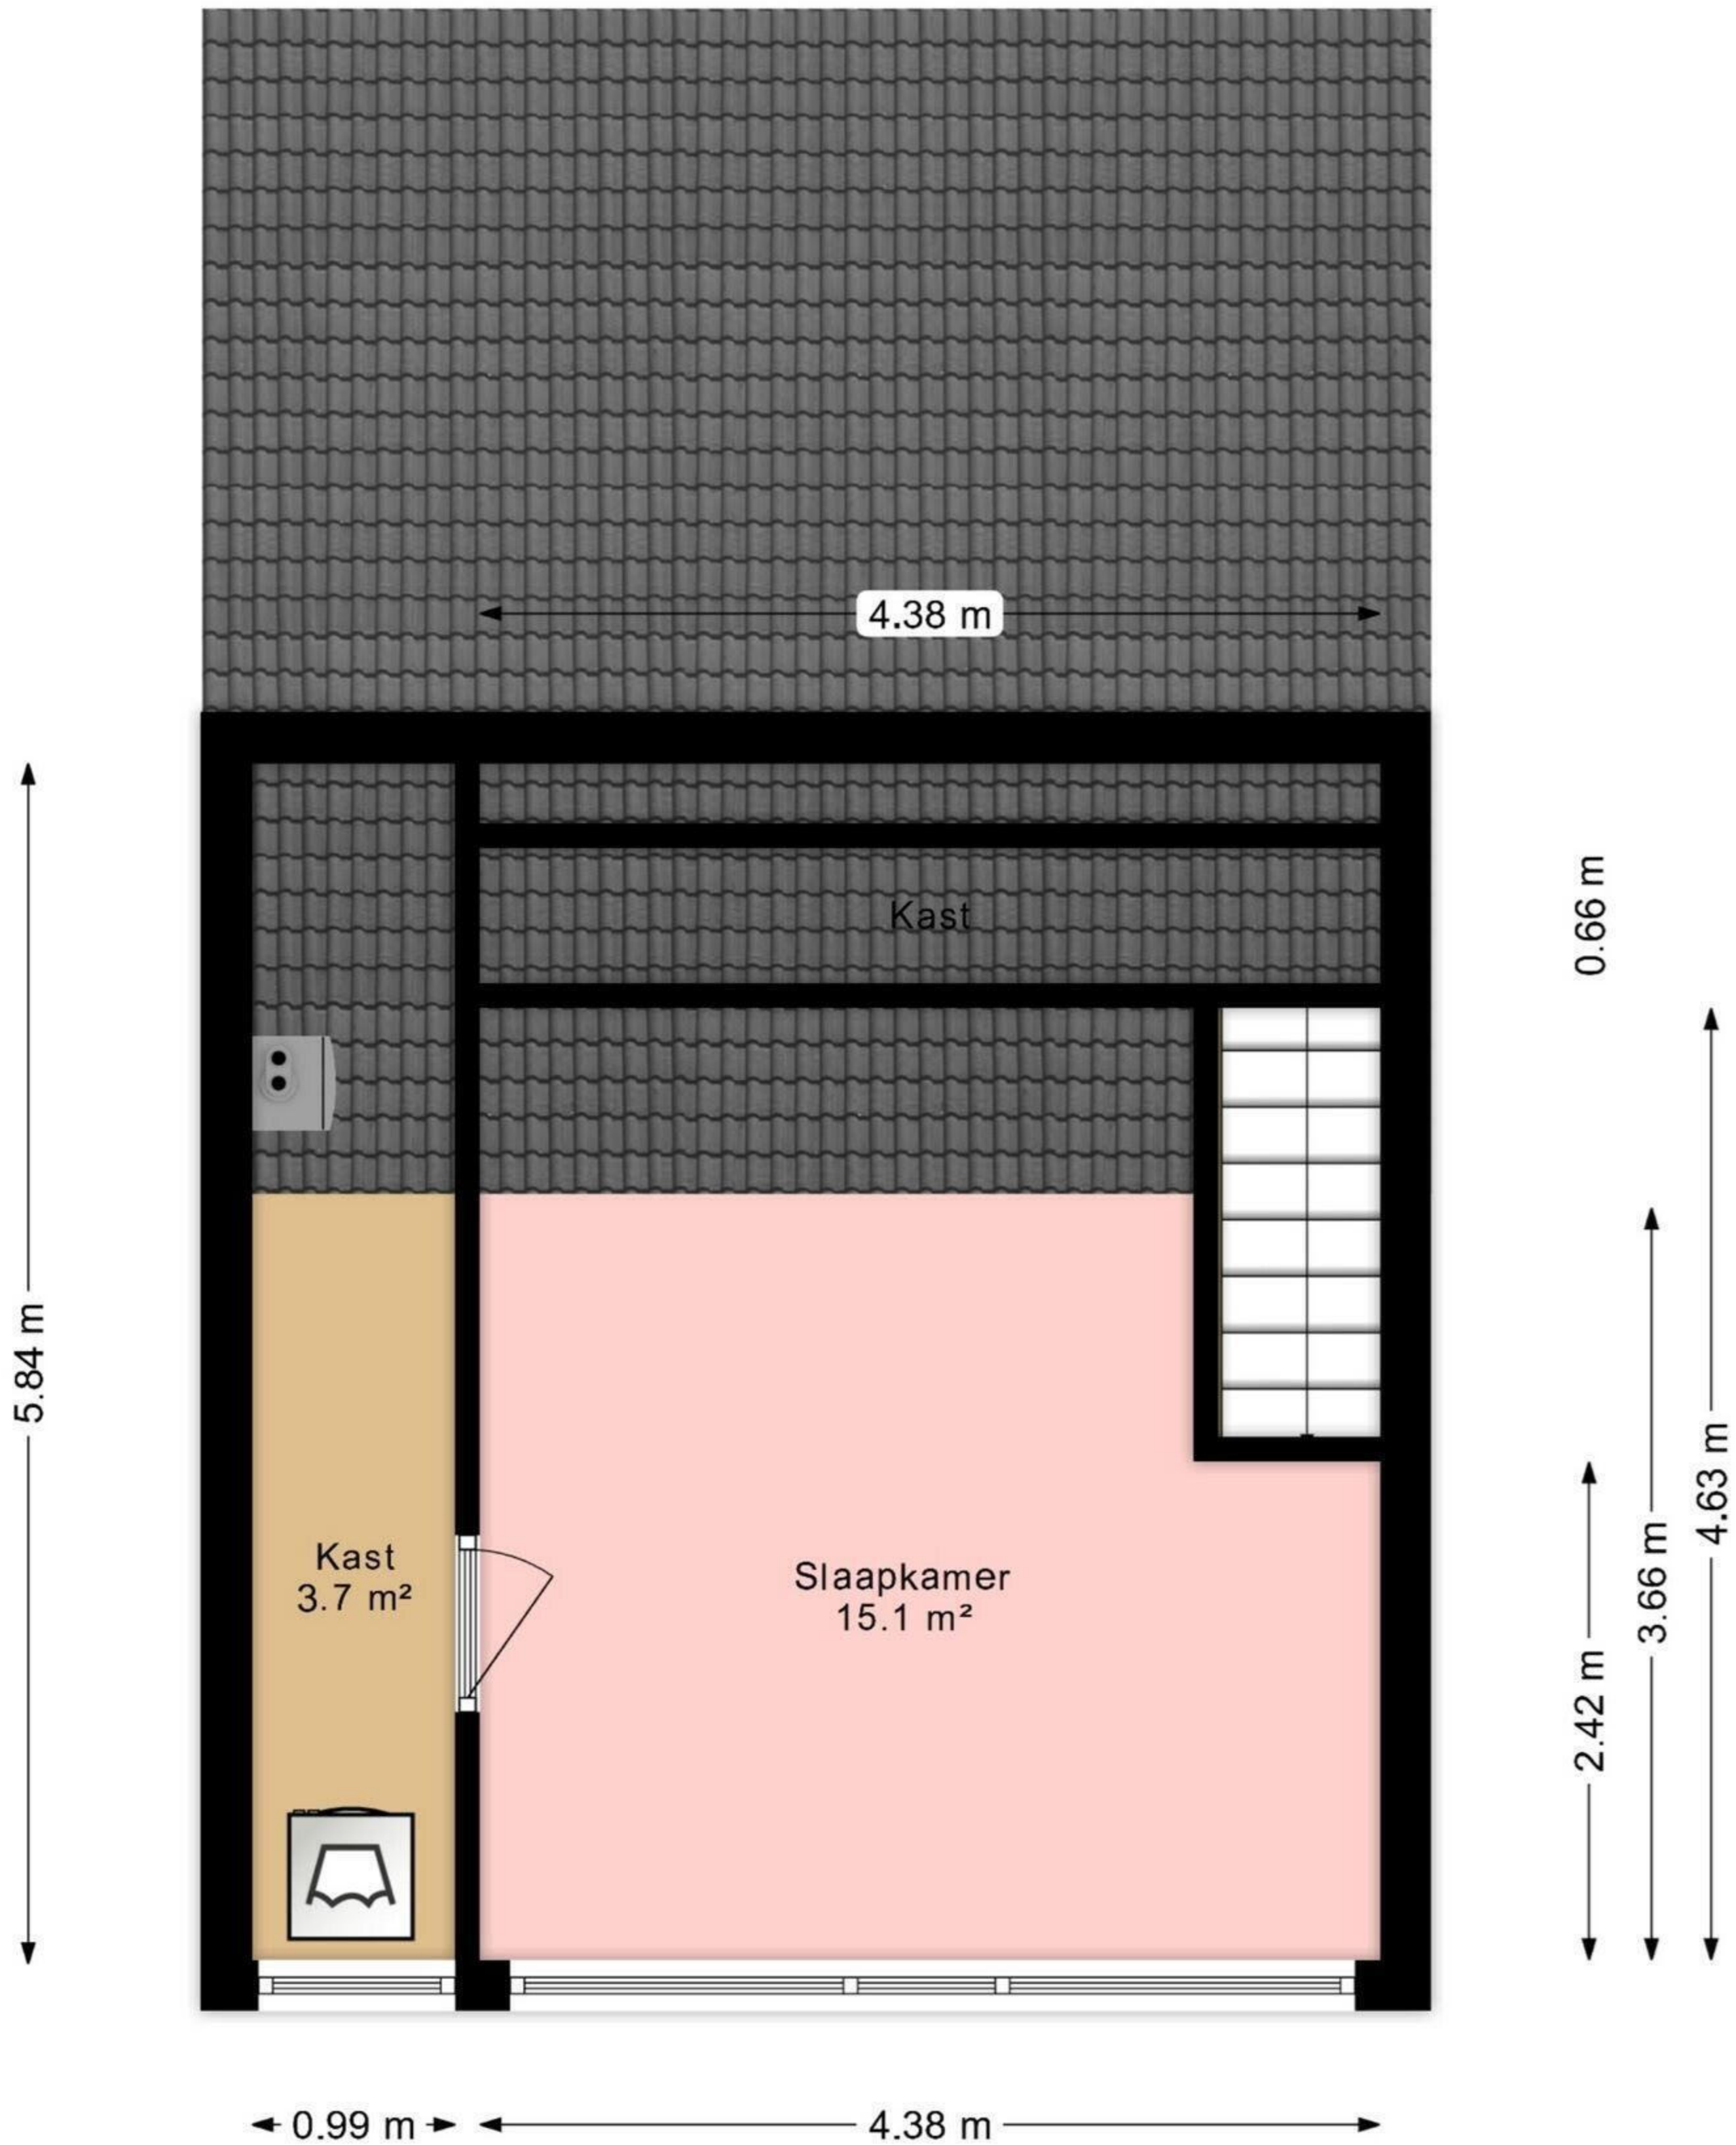

Deze plattegrond is met inachtneming van de NEN 2580 regels opgemeten.
 Alle opgegeven maten en oppervlakten zijn indicatief en er kunnen geen rechten aan ontleend worden.

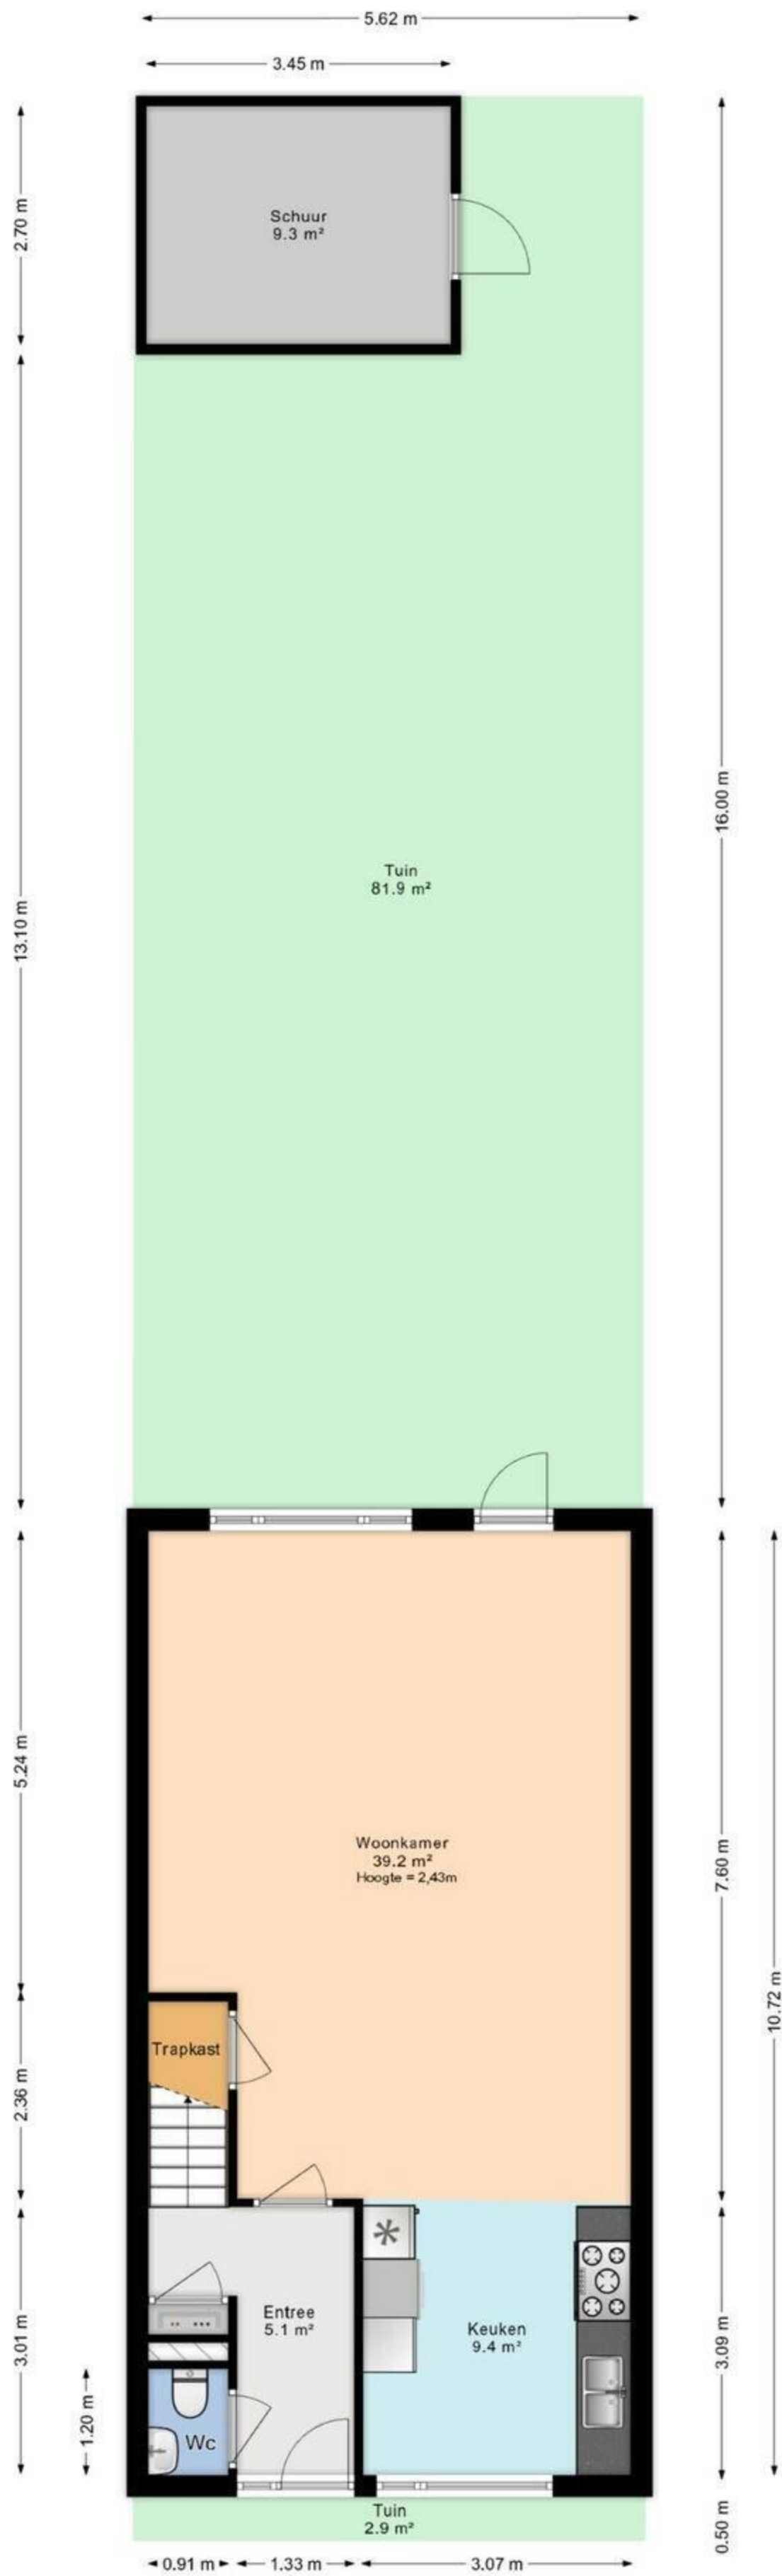

Deze plattegrond is met inachtneming van de NEN 2580 regels opgemeten. Alle opgegeven maten en oppervlakten zijn indicatief en er kunnen geen rechten aan ontleend worden.