




Voorgenomen wijziging splitsing van de appartementsrechten
kadastraal bekend gemeente Amsterdam, sectie S,
complexaanduiding 9076-A, appartementsindices 4, 7, 6

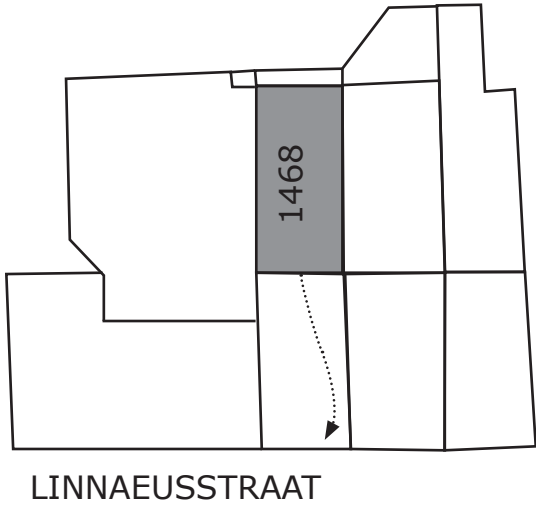


DE SITUATIE 1:500
LINNAEUSSTRAAT 13

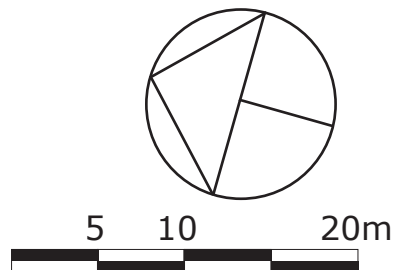

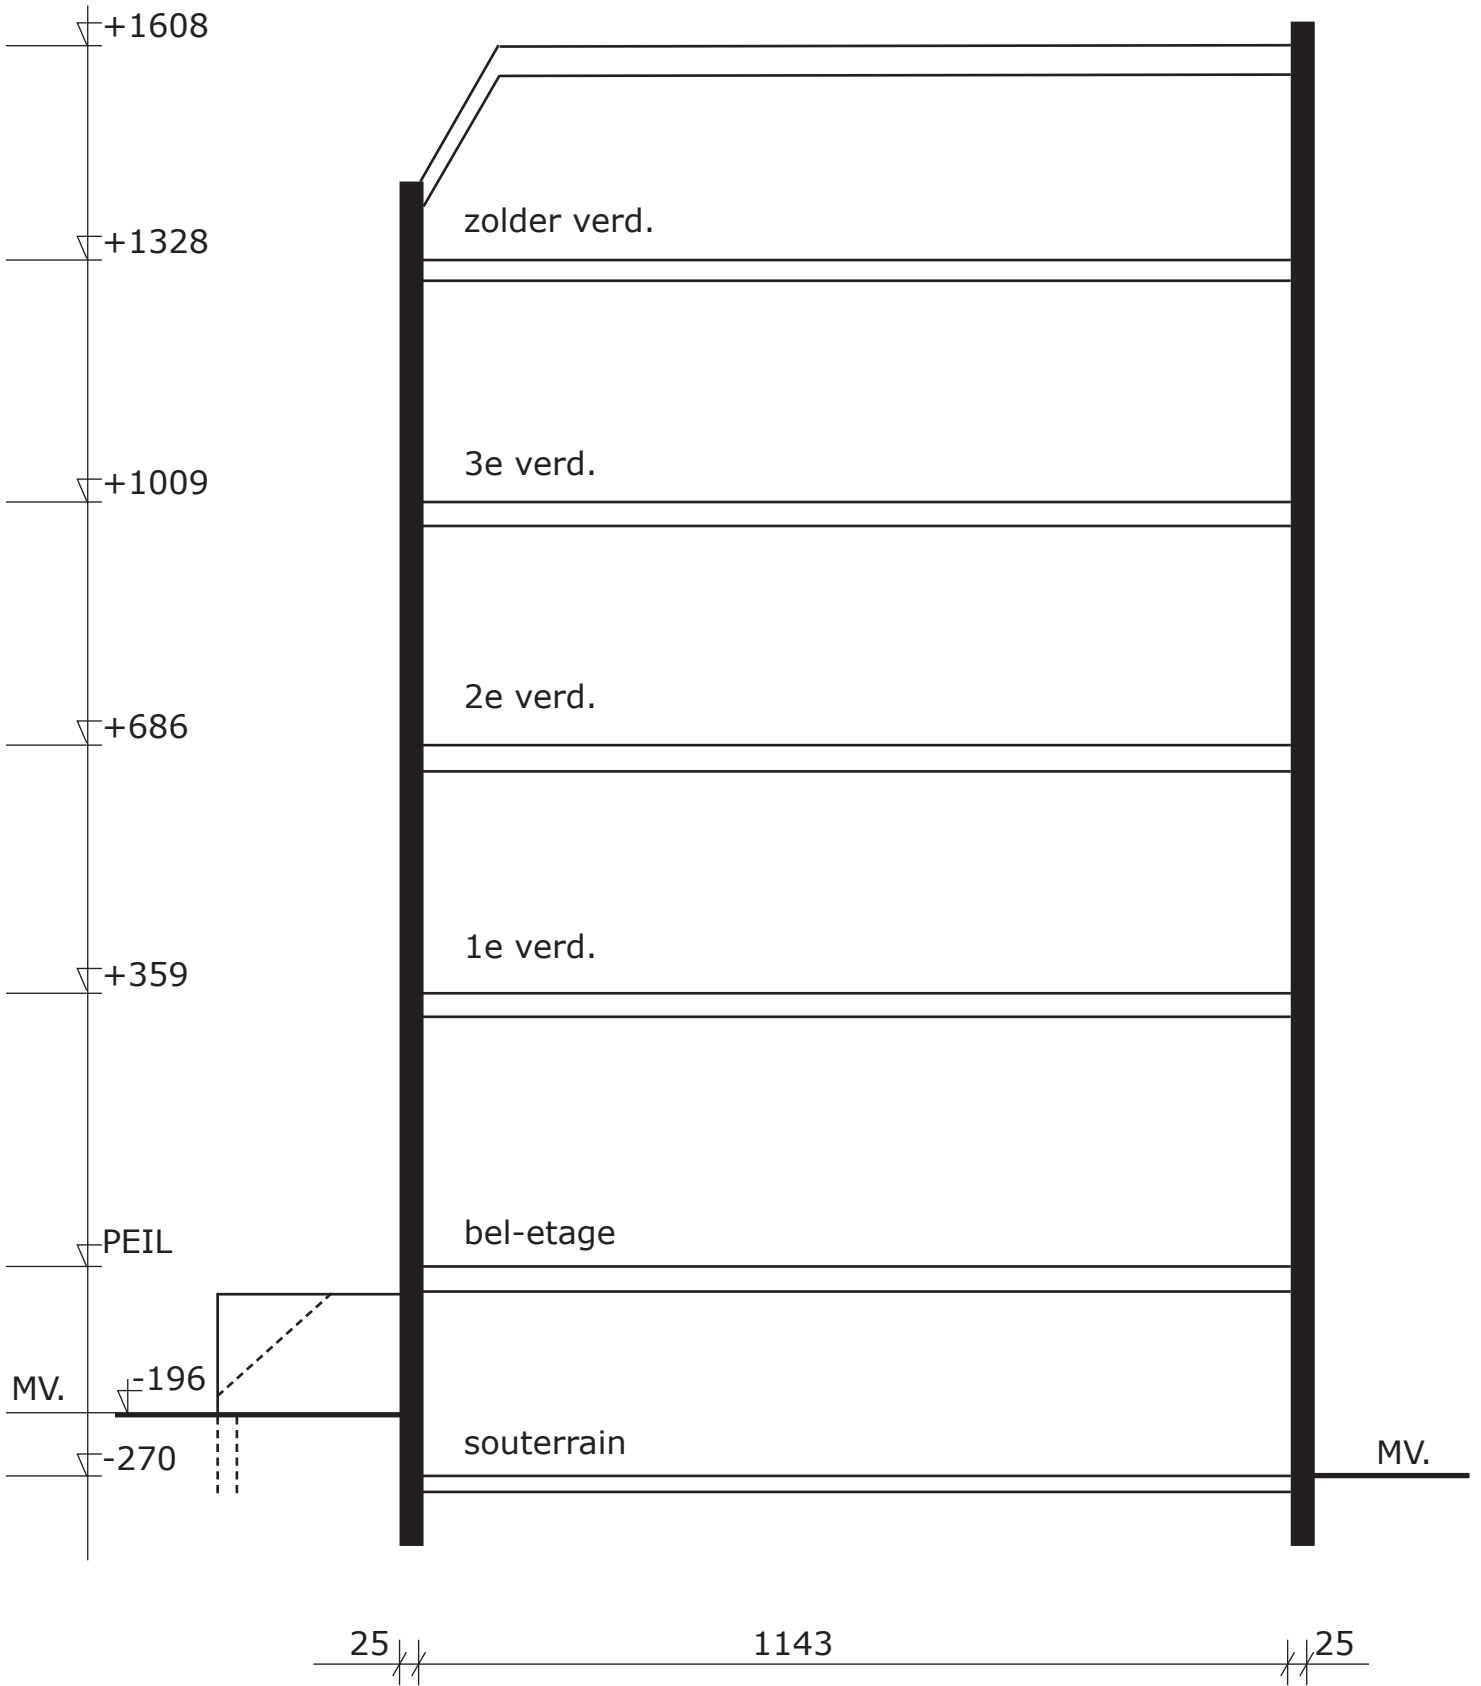


DOORSNEDE AA 1:100







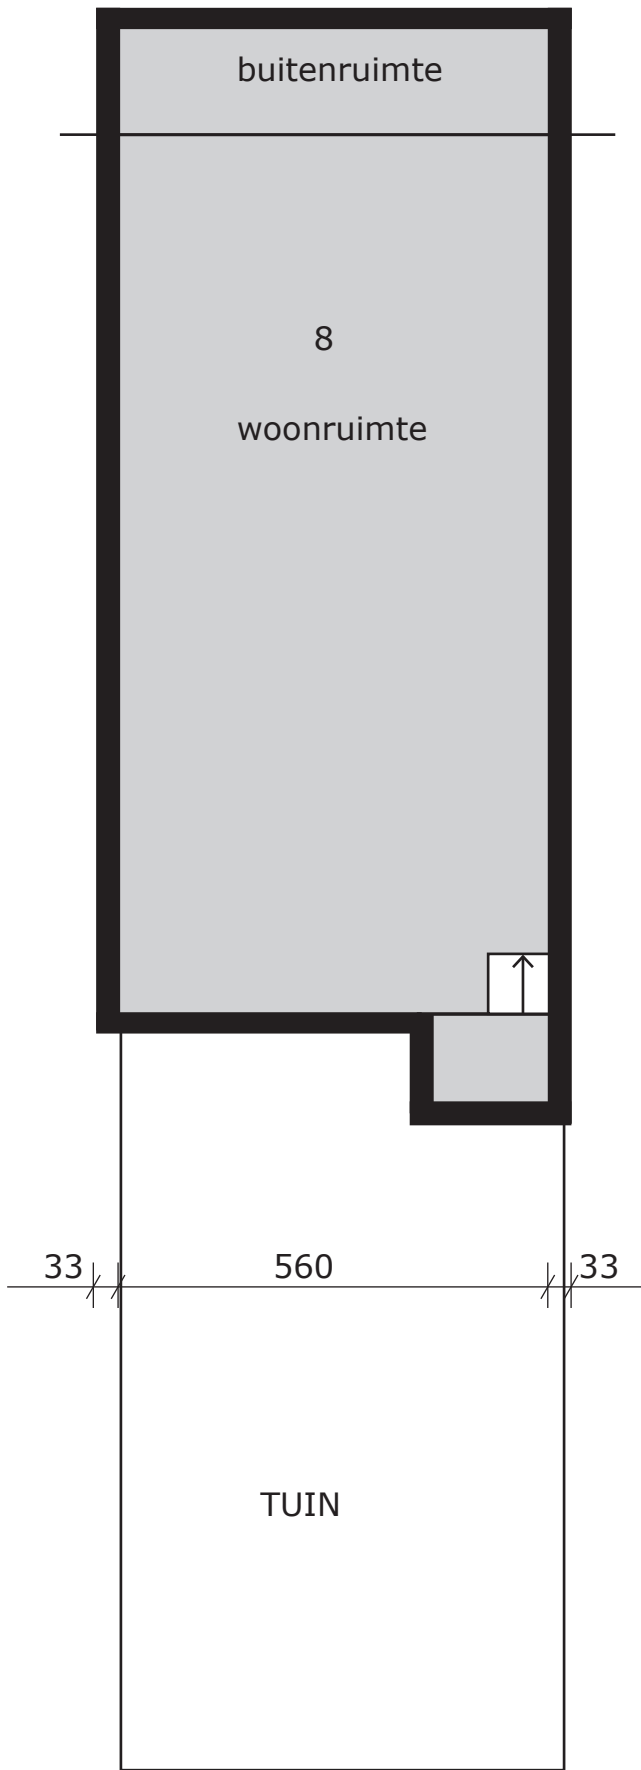


SOUTERRAIN 1:100

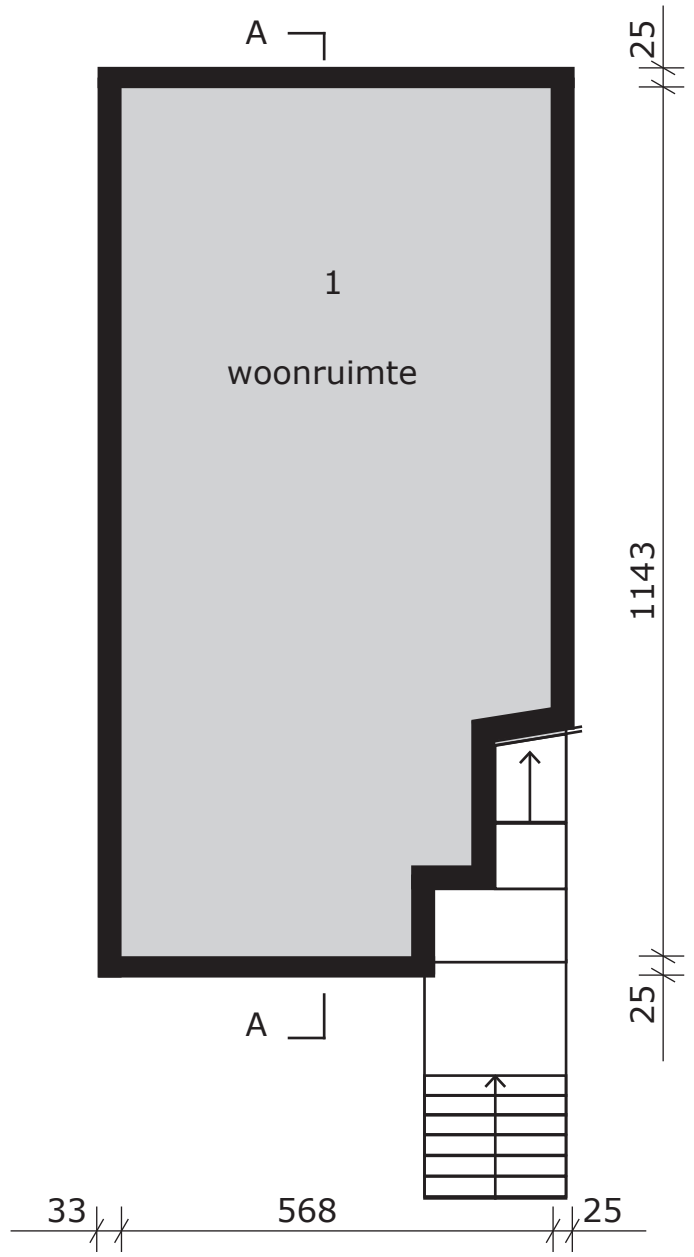




BEL-ETAGE 1:100

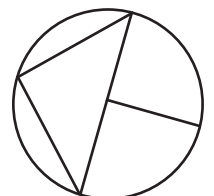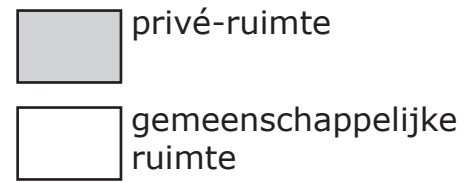

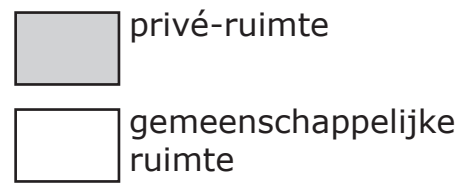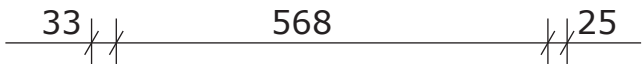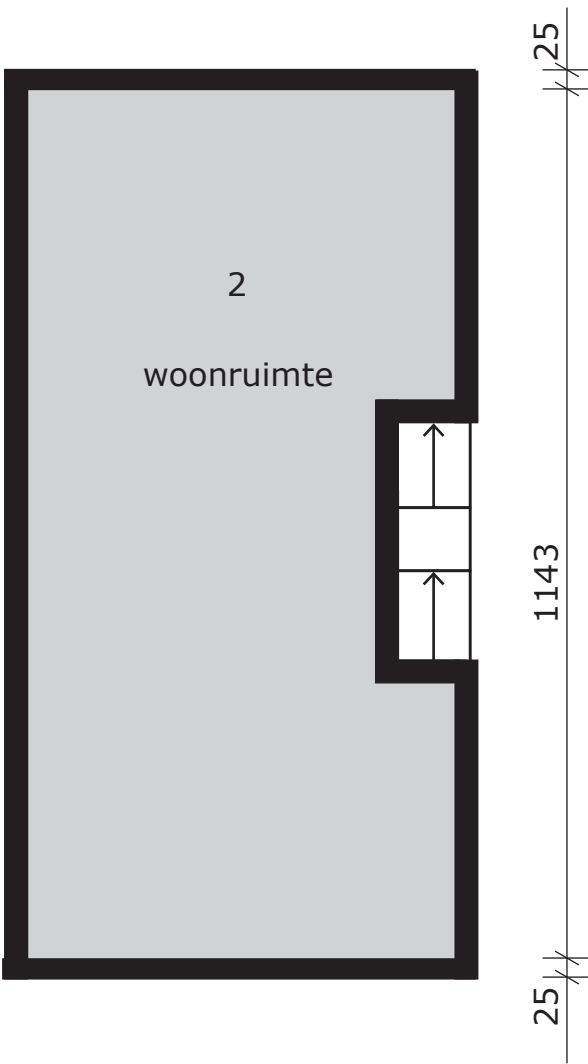

1e VERD. 1:100

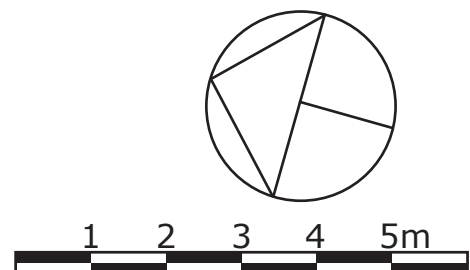


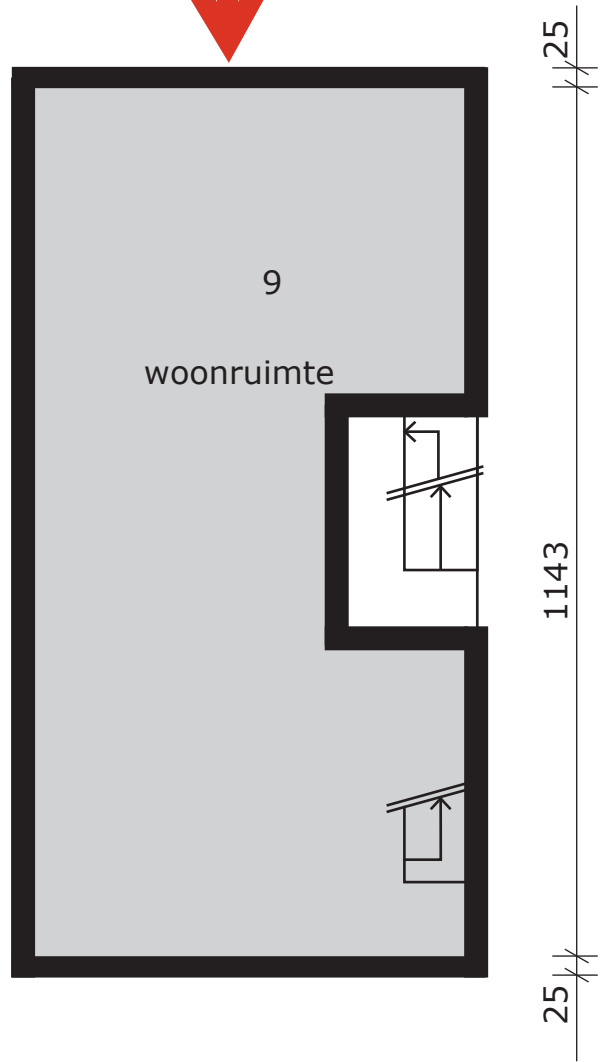
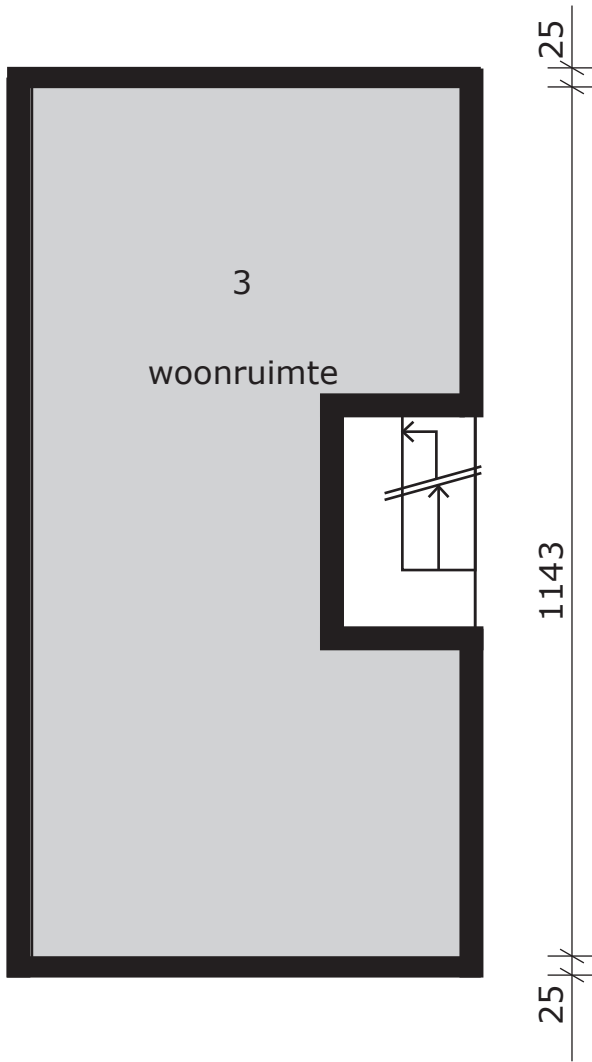




- privé-ruimte
- gemeenschappelijke ruimte

2e VERD. 1:100

3e VERD. 1:100

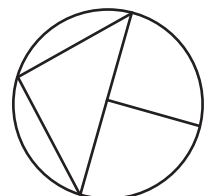

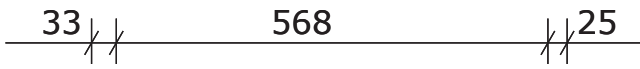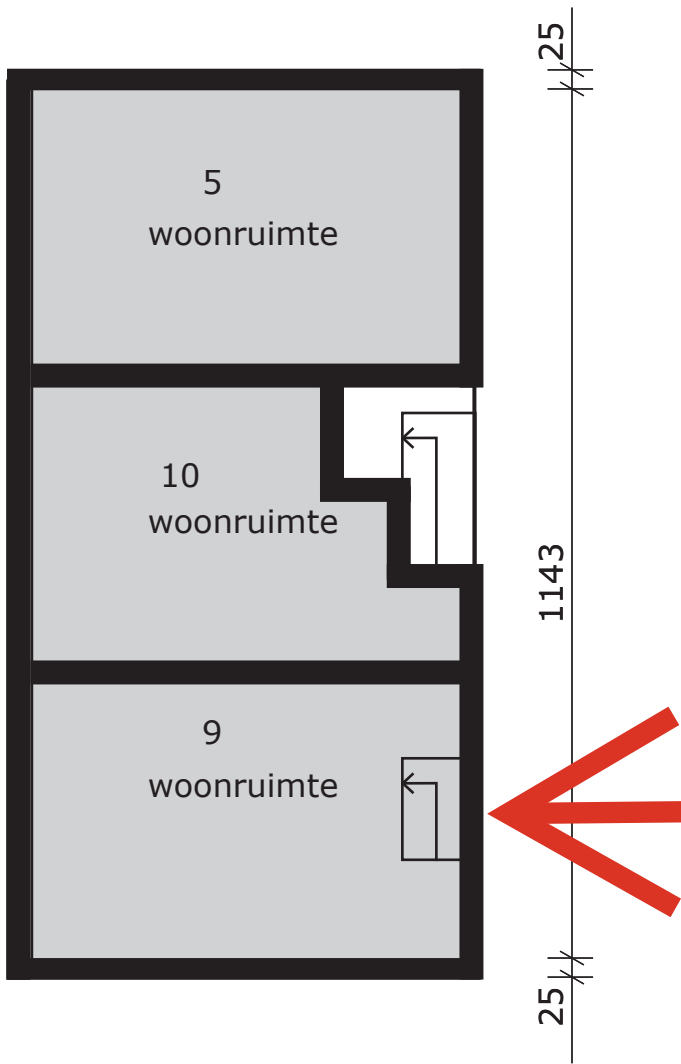

 -  privé-ruimte
-  gemeenschappelijke ruimte

ZOLDER VERD. 1:100

