


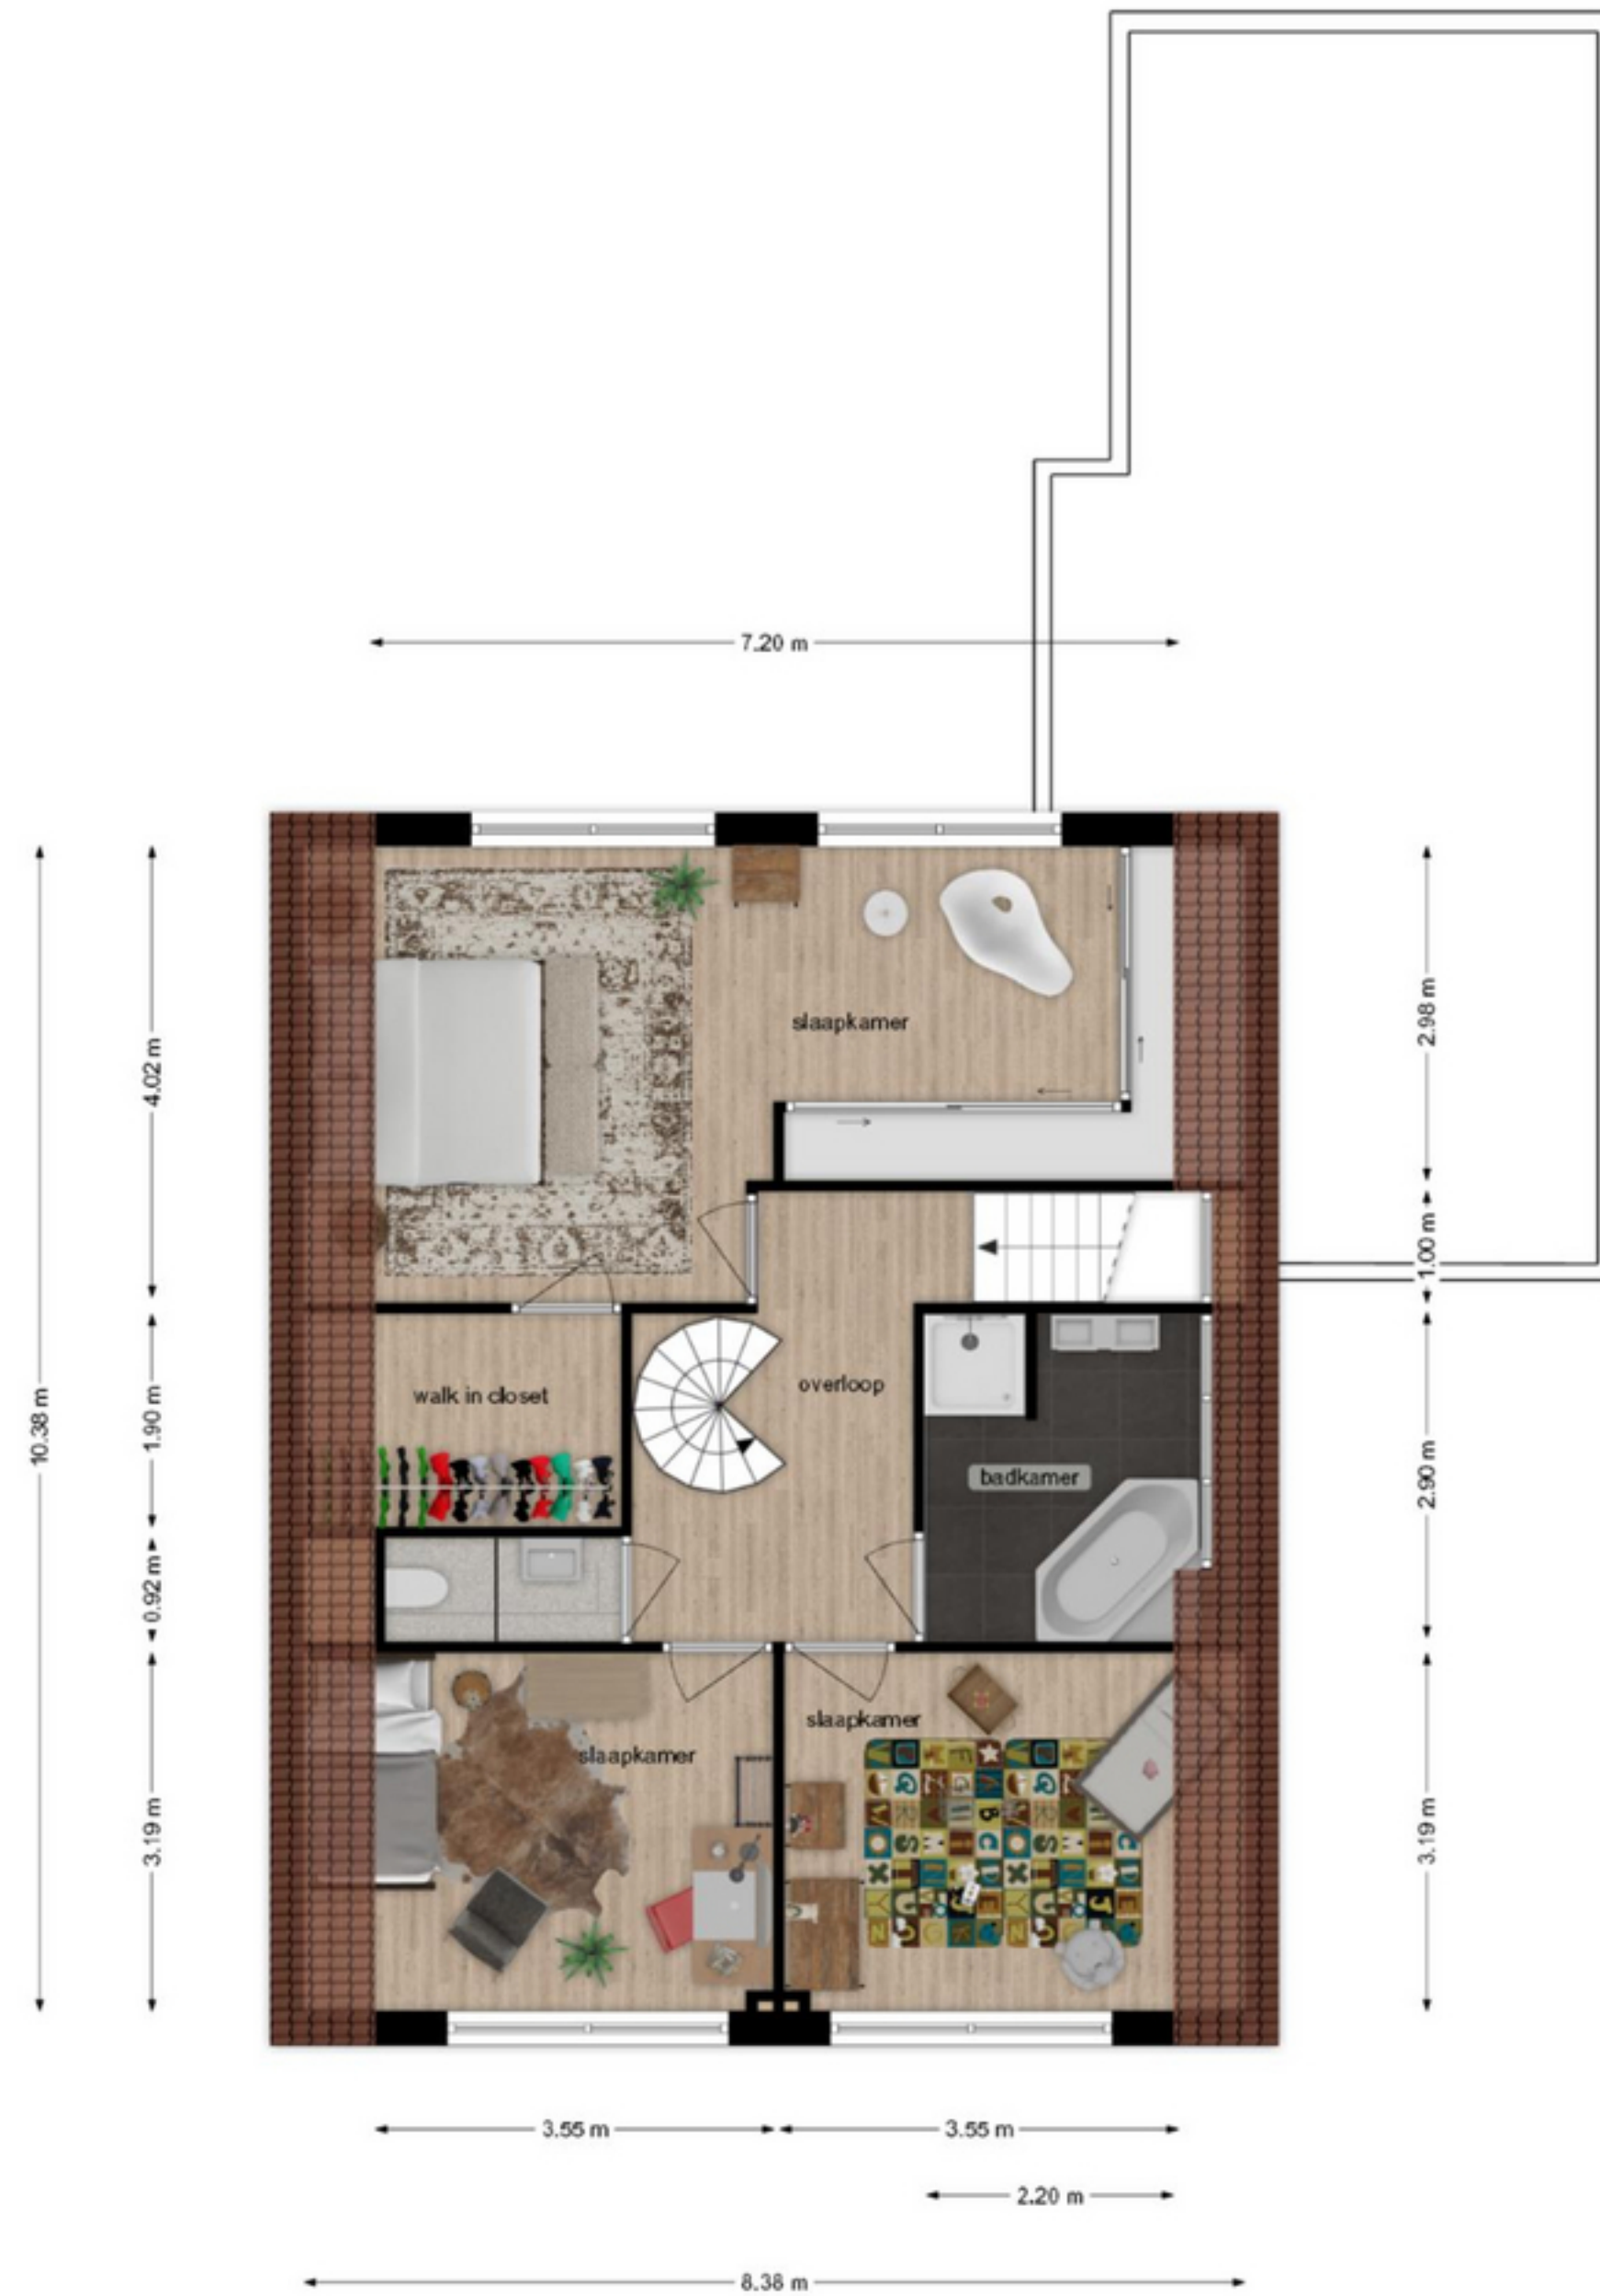

Alle maten, verhoudingen en indeling zijn indicatief,
hier kunnen geen rechten aan worden ontleend

© www.view-ontwerpburo.nl





Alle maten, verhoudingen en indeling zijn indicatief,
hier kunnen geen rechten aan worden ontleend

© www.view-ontwerpburo.nl




10.38 m

4.02 m

2.93 m

3.18 m

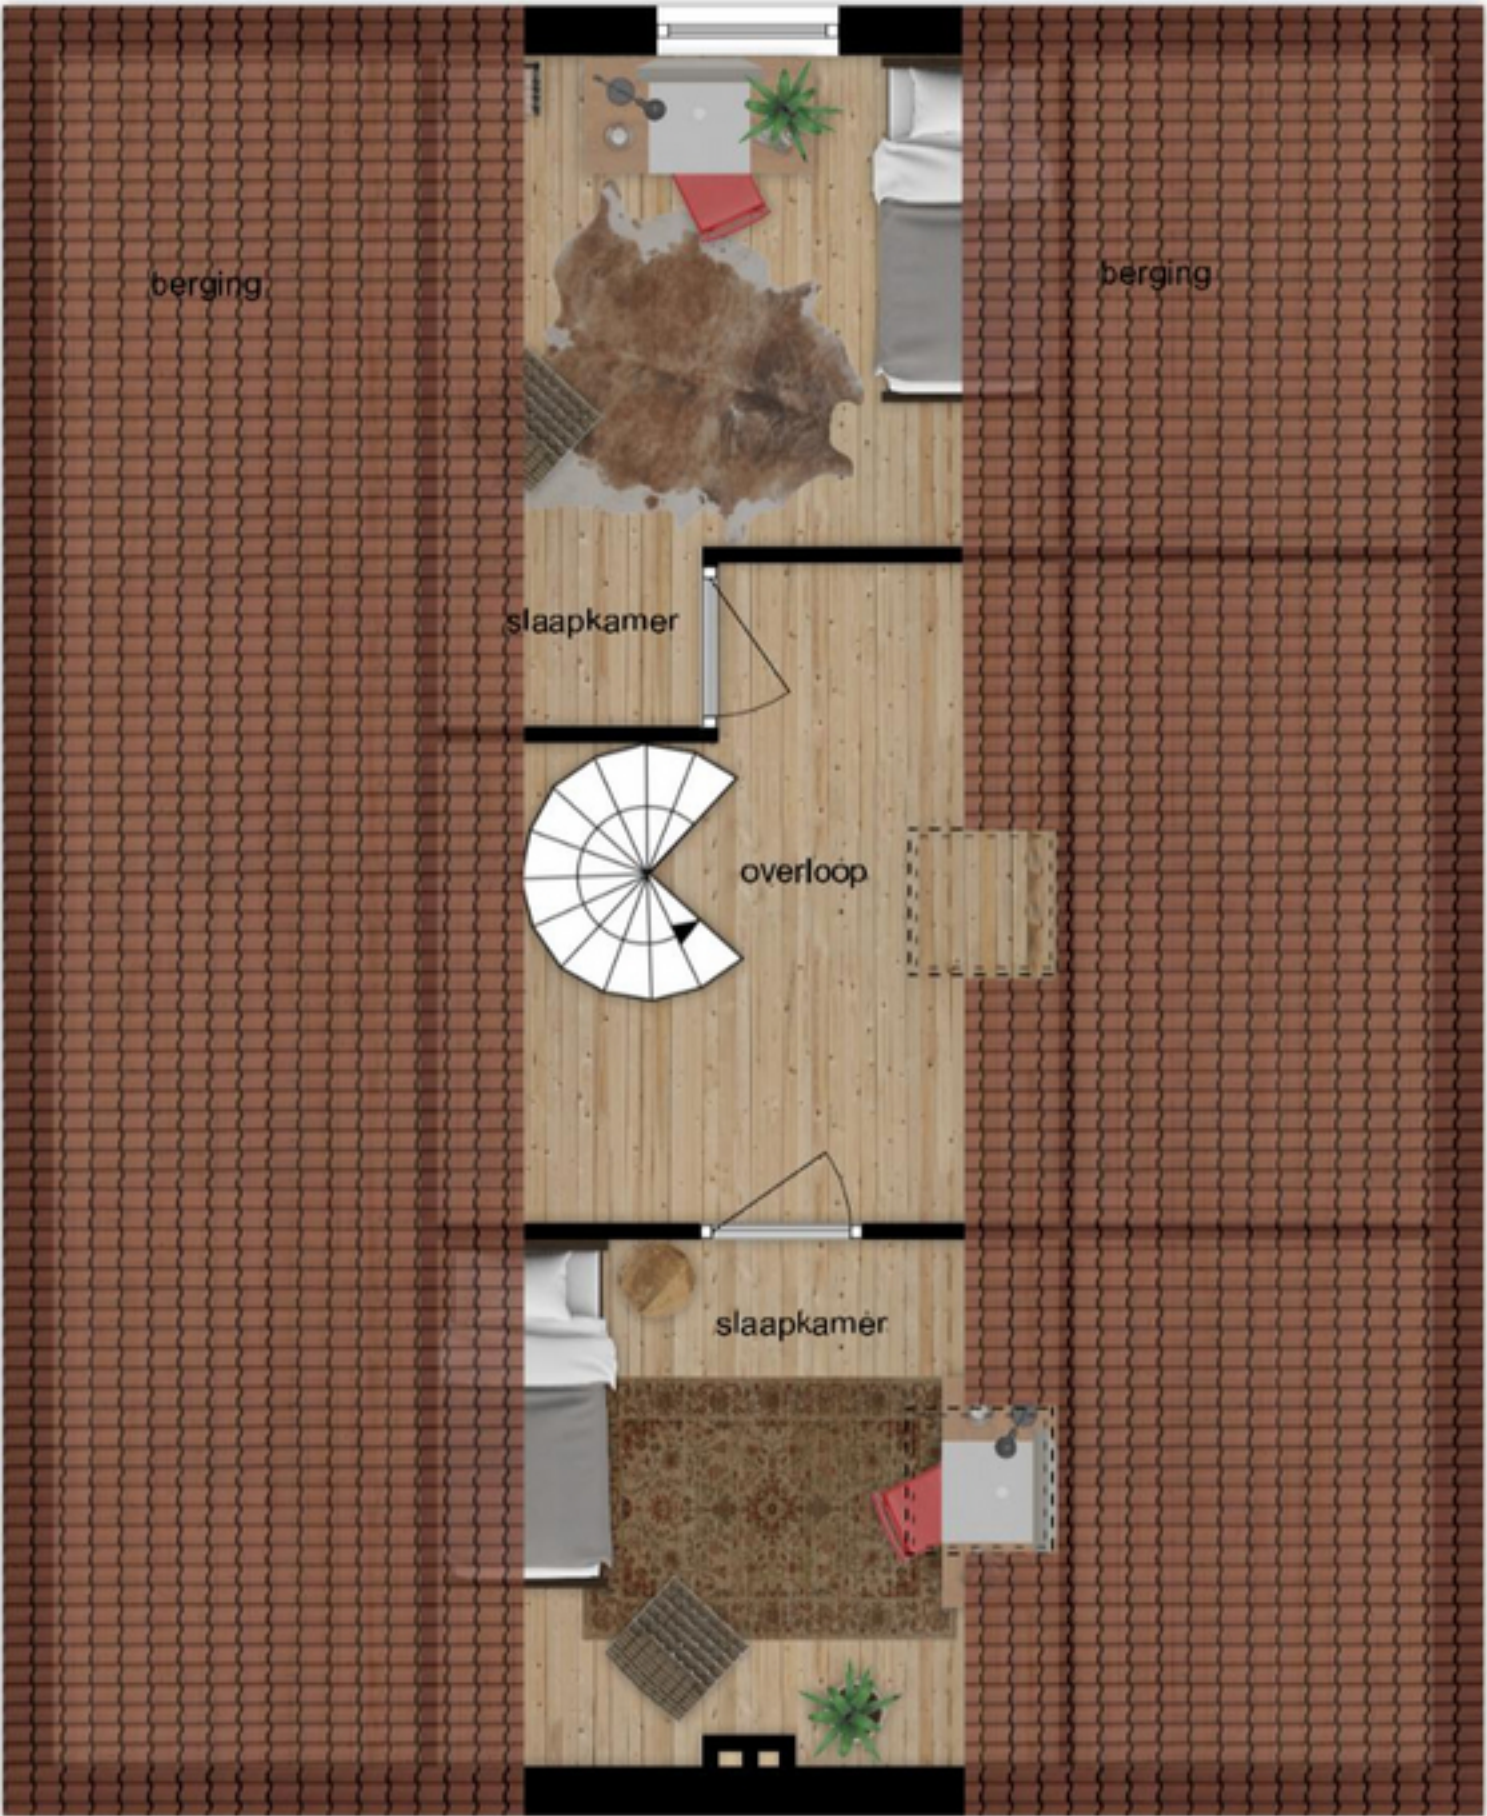

berging

slaapkamer

overloop

slaapkamer

berging

2.67 m

2.98 m

3.98 m

3.18 m

2.67 m

8.38 m

Alle maten, verhoudingen en indeling zijn indicatief,
hier kunnen geen rechten aan worden ontleend

© www.view-ontwerpburo.nl

