



Plan voor 16 woningen aan de Schans te Veenendaal


Opdrachtgever: Emmerschans bv woning 16 :: schaal 1:50 :: datum 11 11 2015

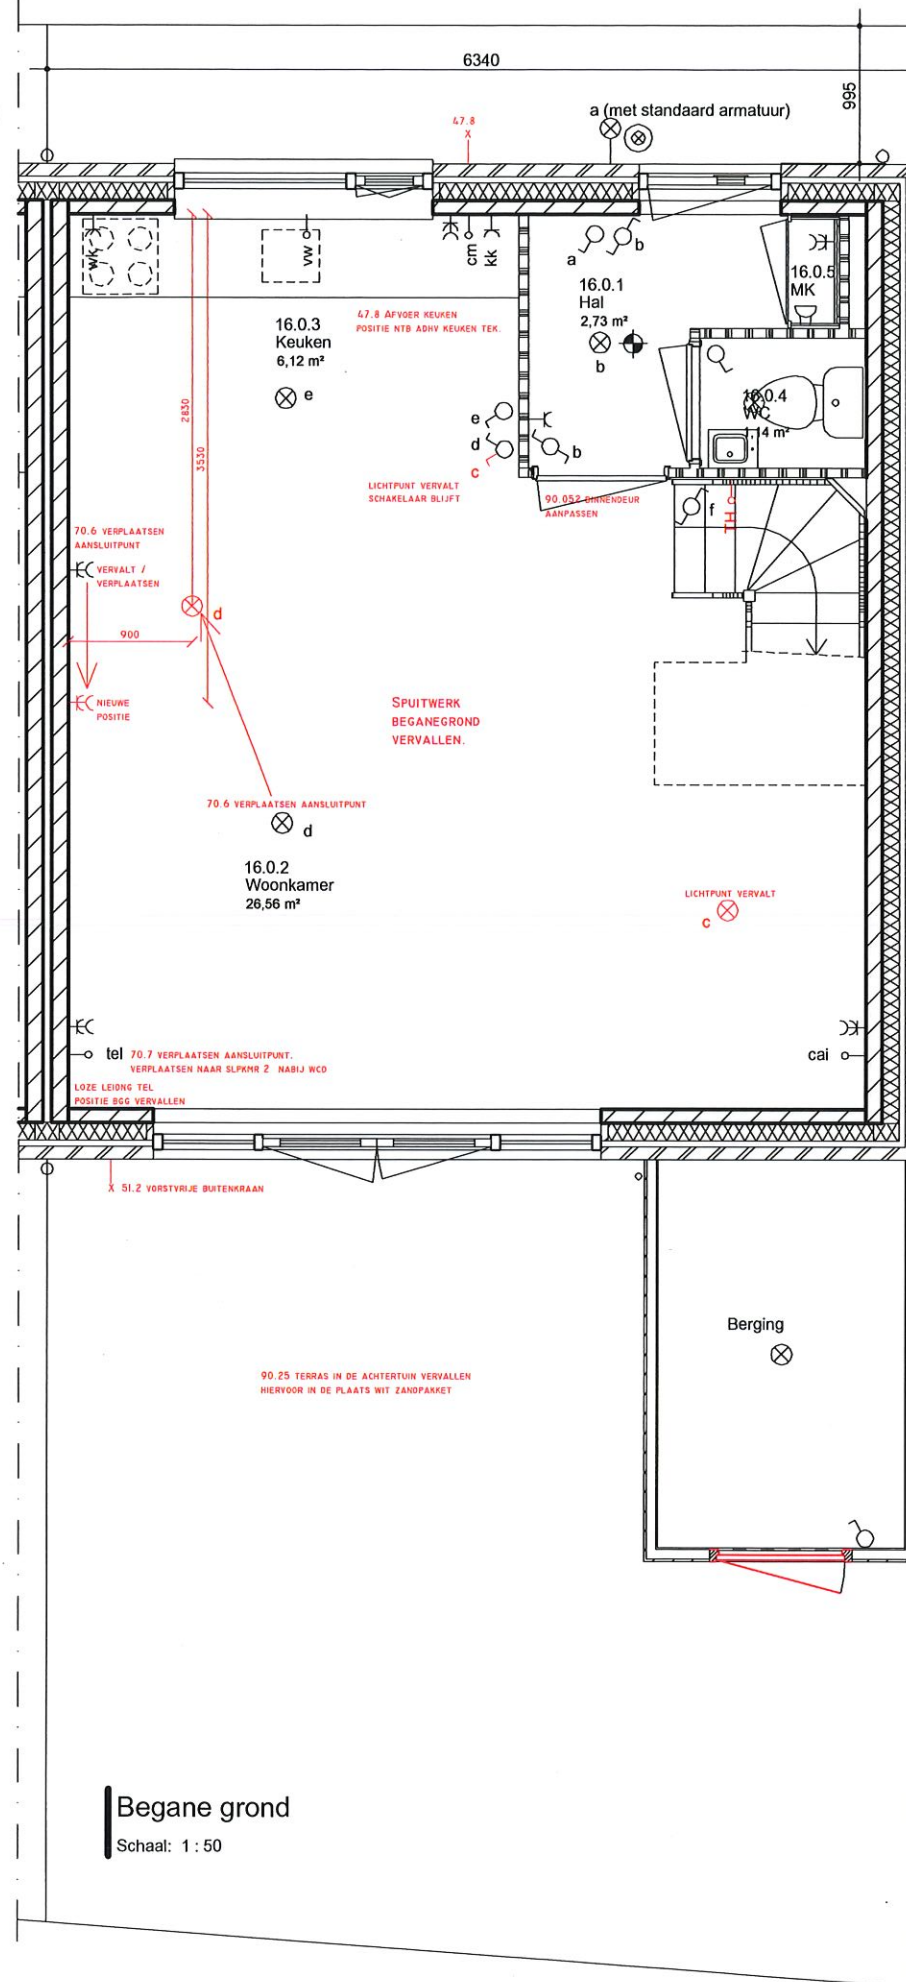

Verdieping 1
Schaal: 1 : 50

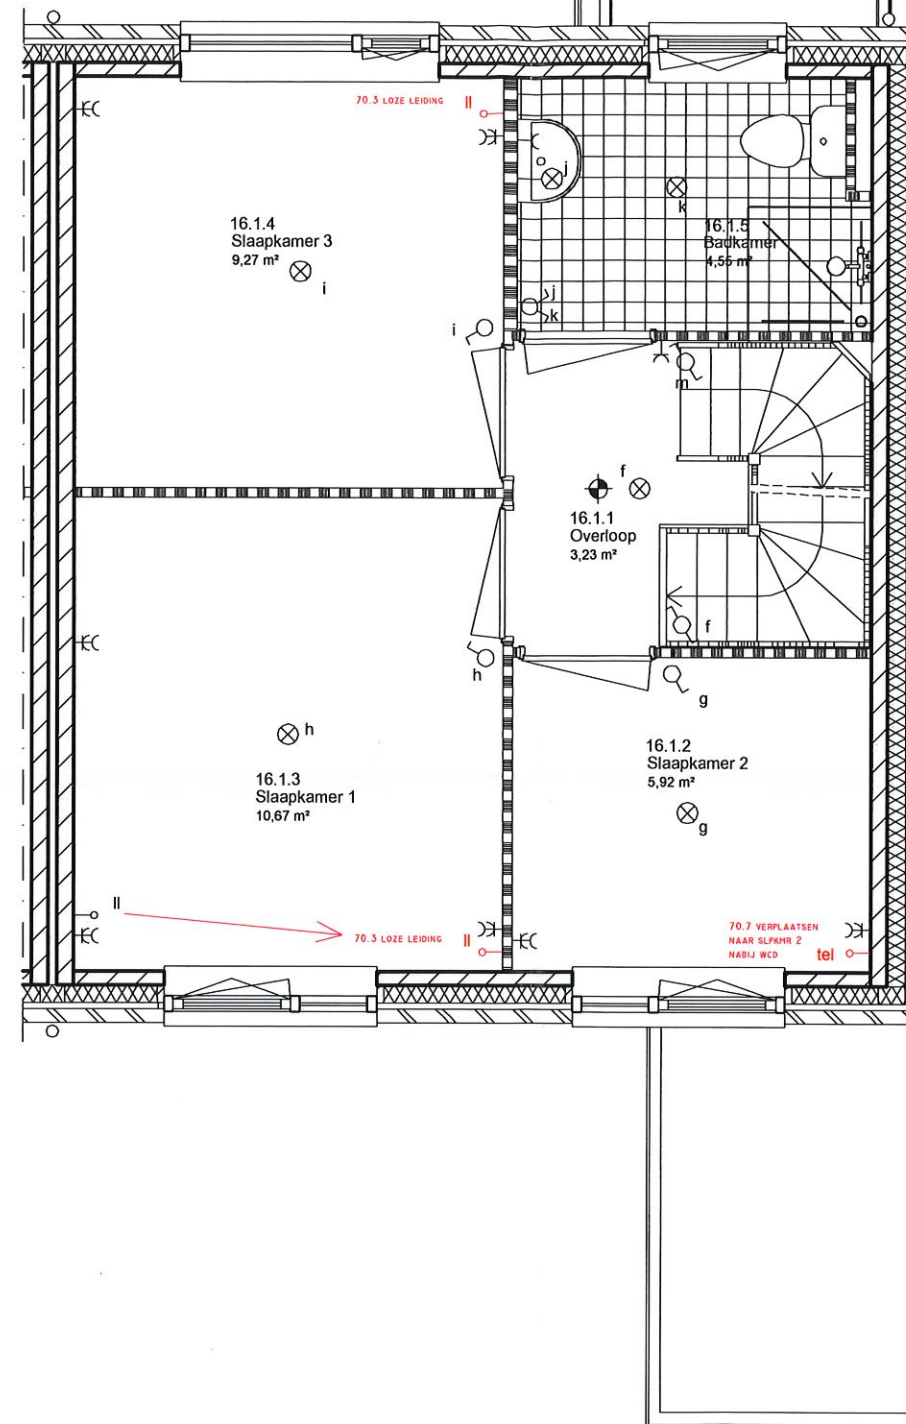

Verdieping 2
Schaal: 1 : 50

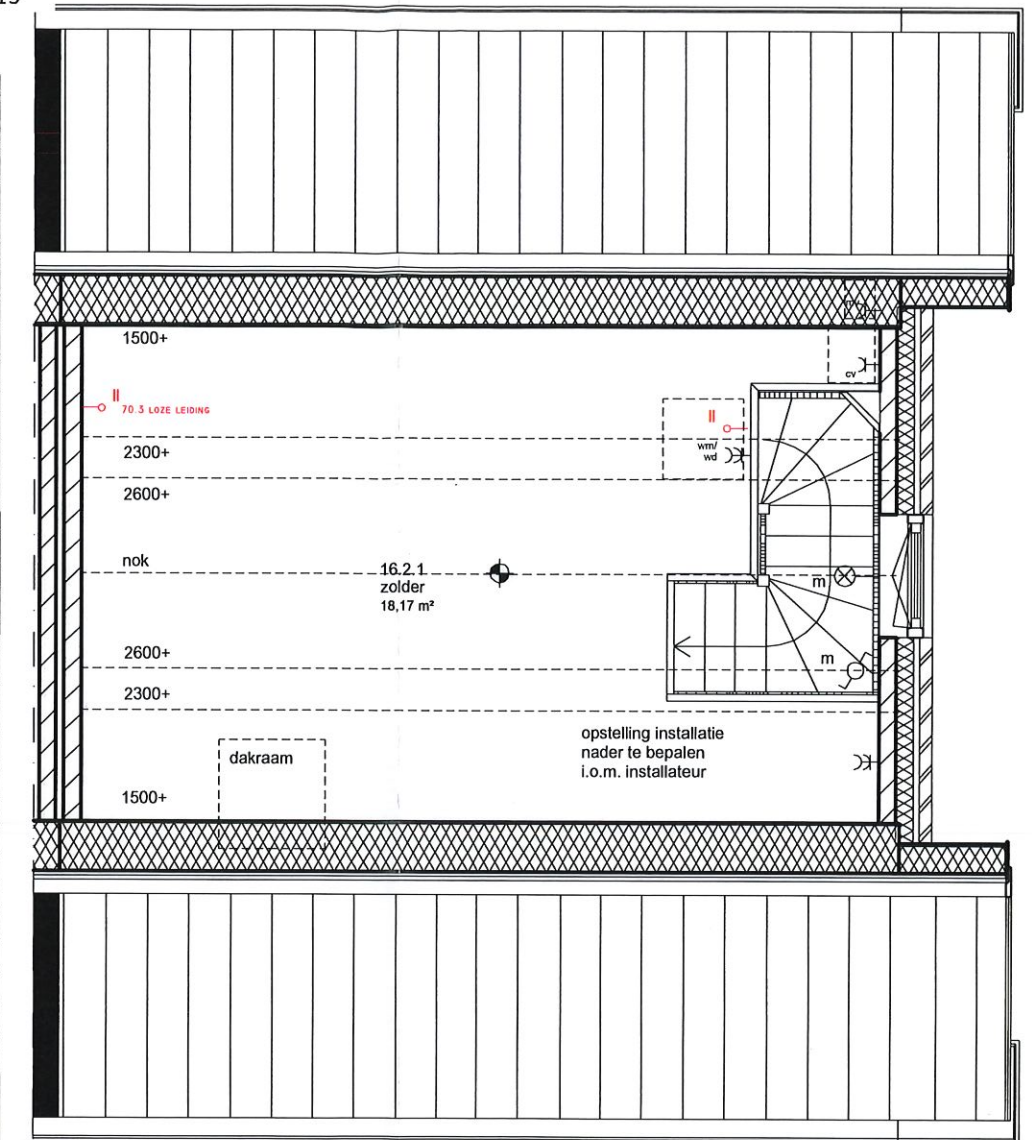

VAN LEEUWEN ARCHITECTEN .NL

Scheepjeshof 130 3901 CX Veenendaal :: 0318 55 00 88 :: www.vanleeuwenarchitecten.nl

Project	Nieuwbouw 16 won. Emmerschans		Projectcode	EMME15A01	
Onderdeel	Koperskeuzes		Formaat	A3	Tekeningnr. 16
Opdrachtgever	Frank van Woerden Vastgoed		Schaal	1:50	Getekend JC
Status	Koperskeuze def.		Datum	29-03-2016	
Gewijzigd	A4-4-2016		E		
Lucht 1	Veenendaal		F		
Postbus 89	3900 AX Veenendaal		G		
Tel 0318-54 00 83			H		
Fax 0318-54 30 80					