

- - - - - BOUWVLAK  
 - - - - - BIJGEBOUW RUIMTE

**Woning Molenweg Bergharen**

Molenweg tussen 33 en 35 (kavel 1211) Bergharen

Inhoud/ Content

Detail V01

Schaal/ Scale

1:500, 1:1000

PNR | #Project Code GET. | 23-06-2023 GEW. | 25-09-2023

Nieuwe layouts

**01**

Situatietekening

**Timmermans Architecture**

Frans Mannaertstraat 14E 5046AK Tilburg

Nederland

Ing. A. Frijters


antal@timmermansarchitecture.com

0629188352


Dhr. J. Veldhuis

#Client Full Address




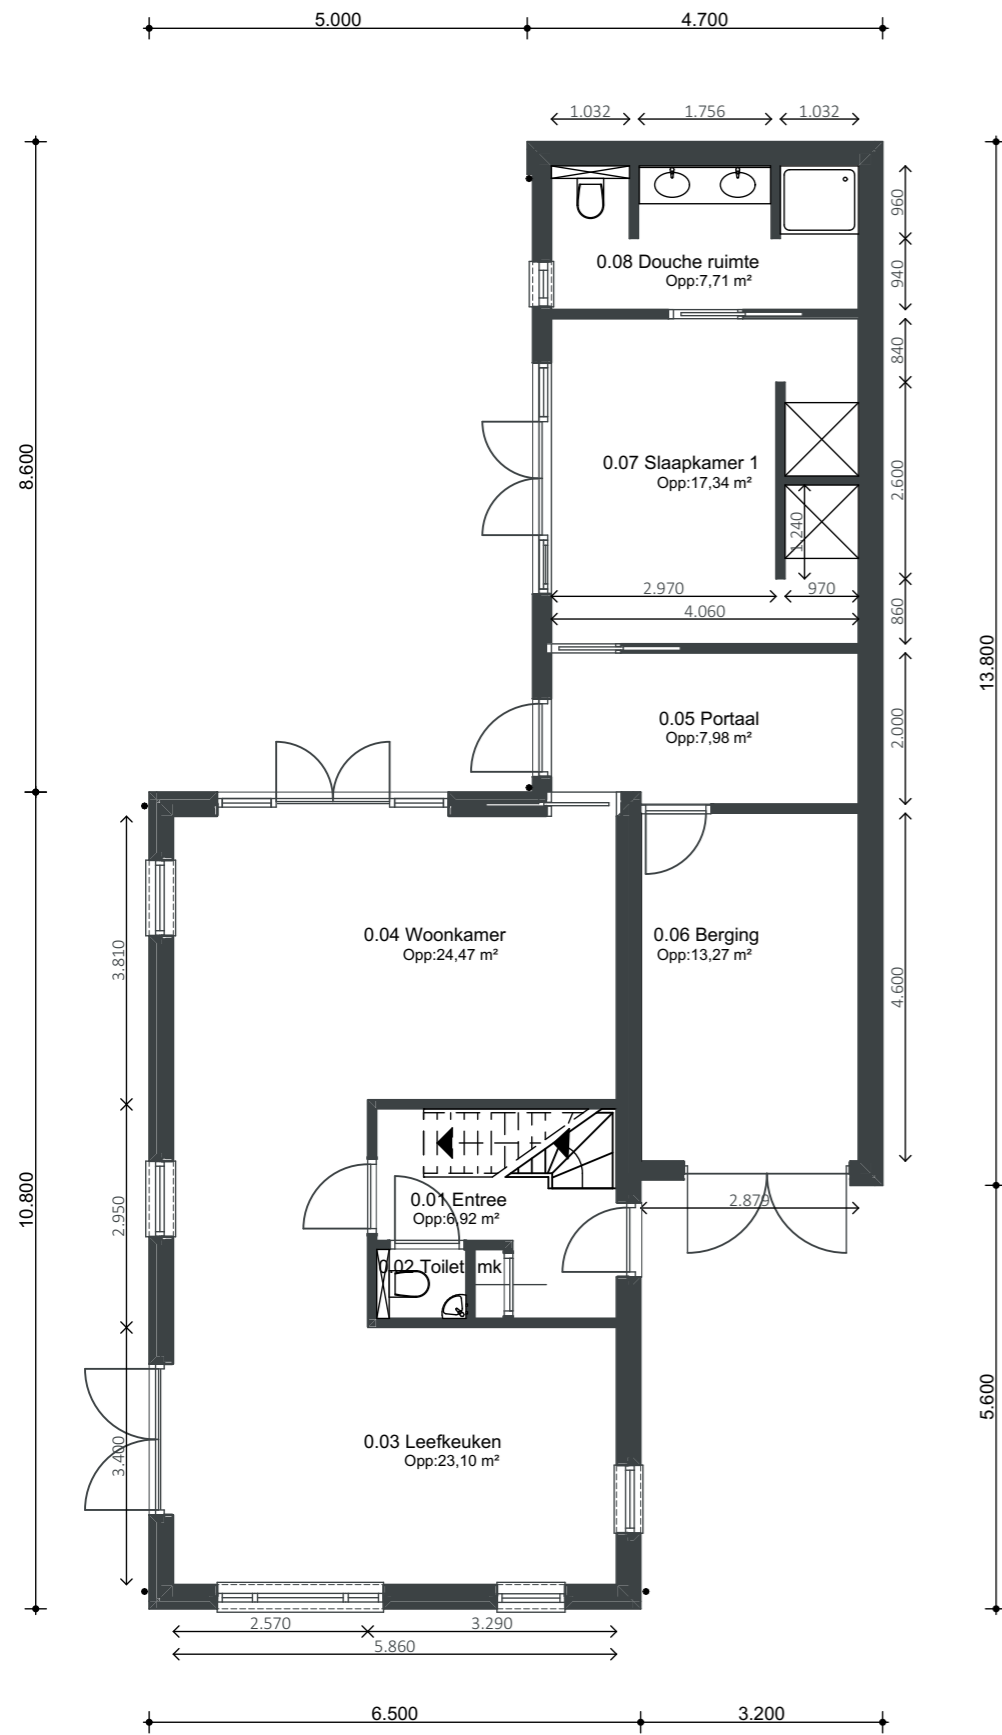

BG

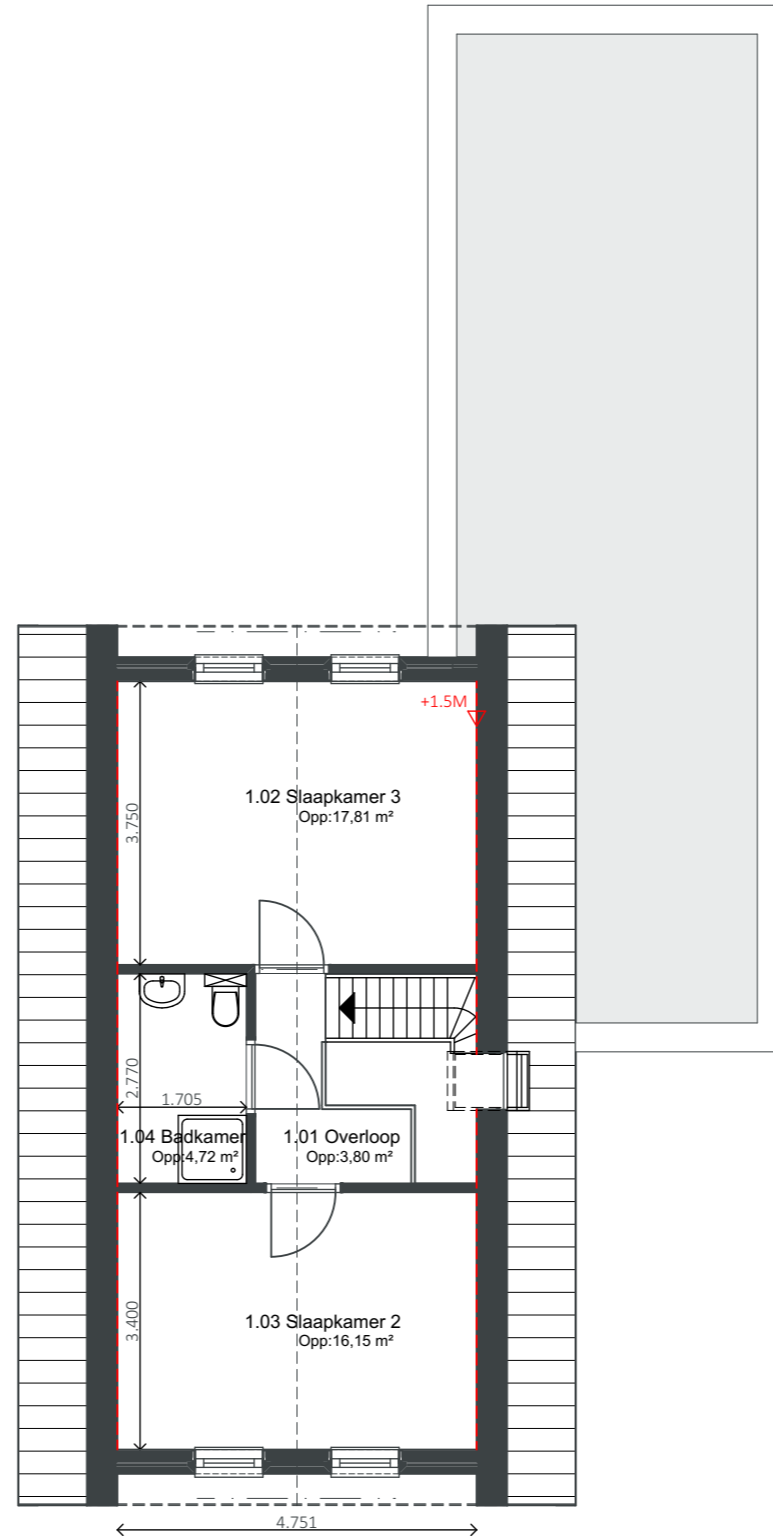

1EV

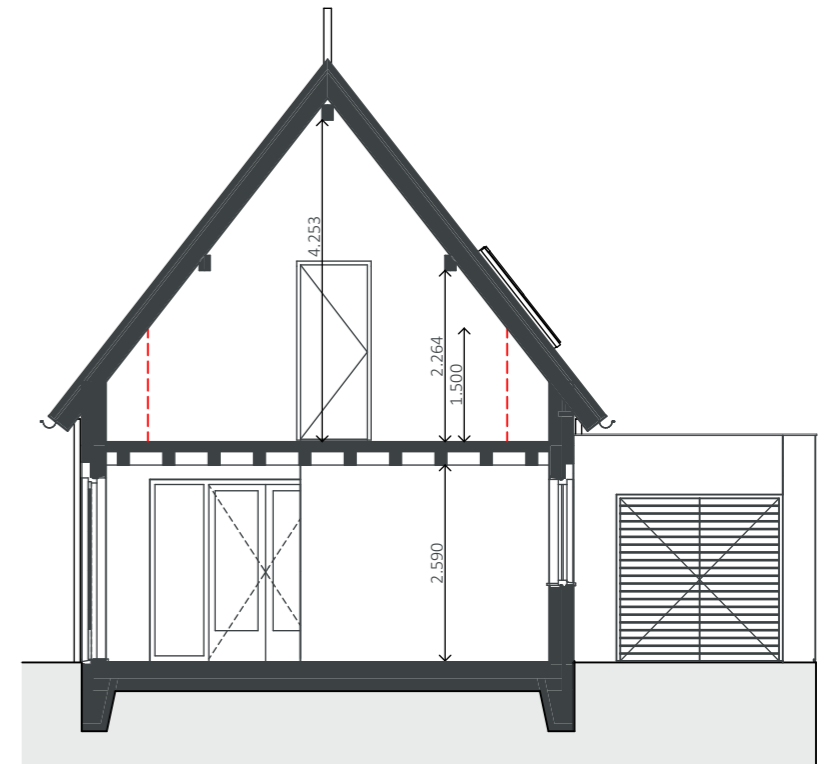

DOORSNEDE AA

Woning Molenweg Bergharen

Molenweg tussen 33 en 35 (kavel 1211) Bergharen

Inhoud/ Content

BG, 1EV, DOORSNEDE AA

Schaal/ Scale

1:100

PNR | #Project Code GET. | 23-06-2023 GEW. | 25-09-2023

Nieuwe layouts

02

Plattegronden

Timmermans Architecture

Frans Mannaertstraat 14E 5046AK Tilburg

Nederland

Ing. A. Frijters

antal@timmermansarchitecture.com

0629188352

Dhr. J. Veldhuis

#Client Full Address





Vorgevel



Rechtergevel



Achtergevel



Linkergevel

### Woning Molenweg Bergharen

Molenweg tussen 33 en 35 (kavel 1211) Bergharen

Inhoud/ Content

Vorgevel, Linkergevel, Achtergevel, Rechtergevel

Schaal/ Scale

1:100

PNR | #Project Code GET. | 23-06-2023 GEW. | 25-09-2023

Nieuwe layouts

# 03

Gevels

**Timmermans Architecture**

Frans Mannaertstraat 14E 5046AK Tilburg

Nederland

Ing. A. Frijters

antal@timmermansarchitecture.com

0629188352

Dhr. J. Veldhuis

#Client Full Address





## Woning Molenweg Bergharen

Molenweg tussen 33 en 35 (kavel 1211) Bergharen

Inhoud/ Content

Detail V01

Schaal/ Scale

1:3,30

PNR | #Project Code GET. | 23-06-2023 GEW. | 25-09-2023

Nieuwe layouts

# 04

Impressie straat

**Timmermans Architecture**

Frans Mannaertstraat 14E 5046AK Tilburg

Nederland

Ing. A. Frijters


antal@timmermansarchitecture.com

0629188352

Dhr. J. Veldhuis

#Client Full Address



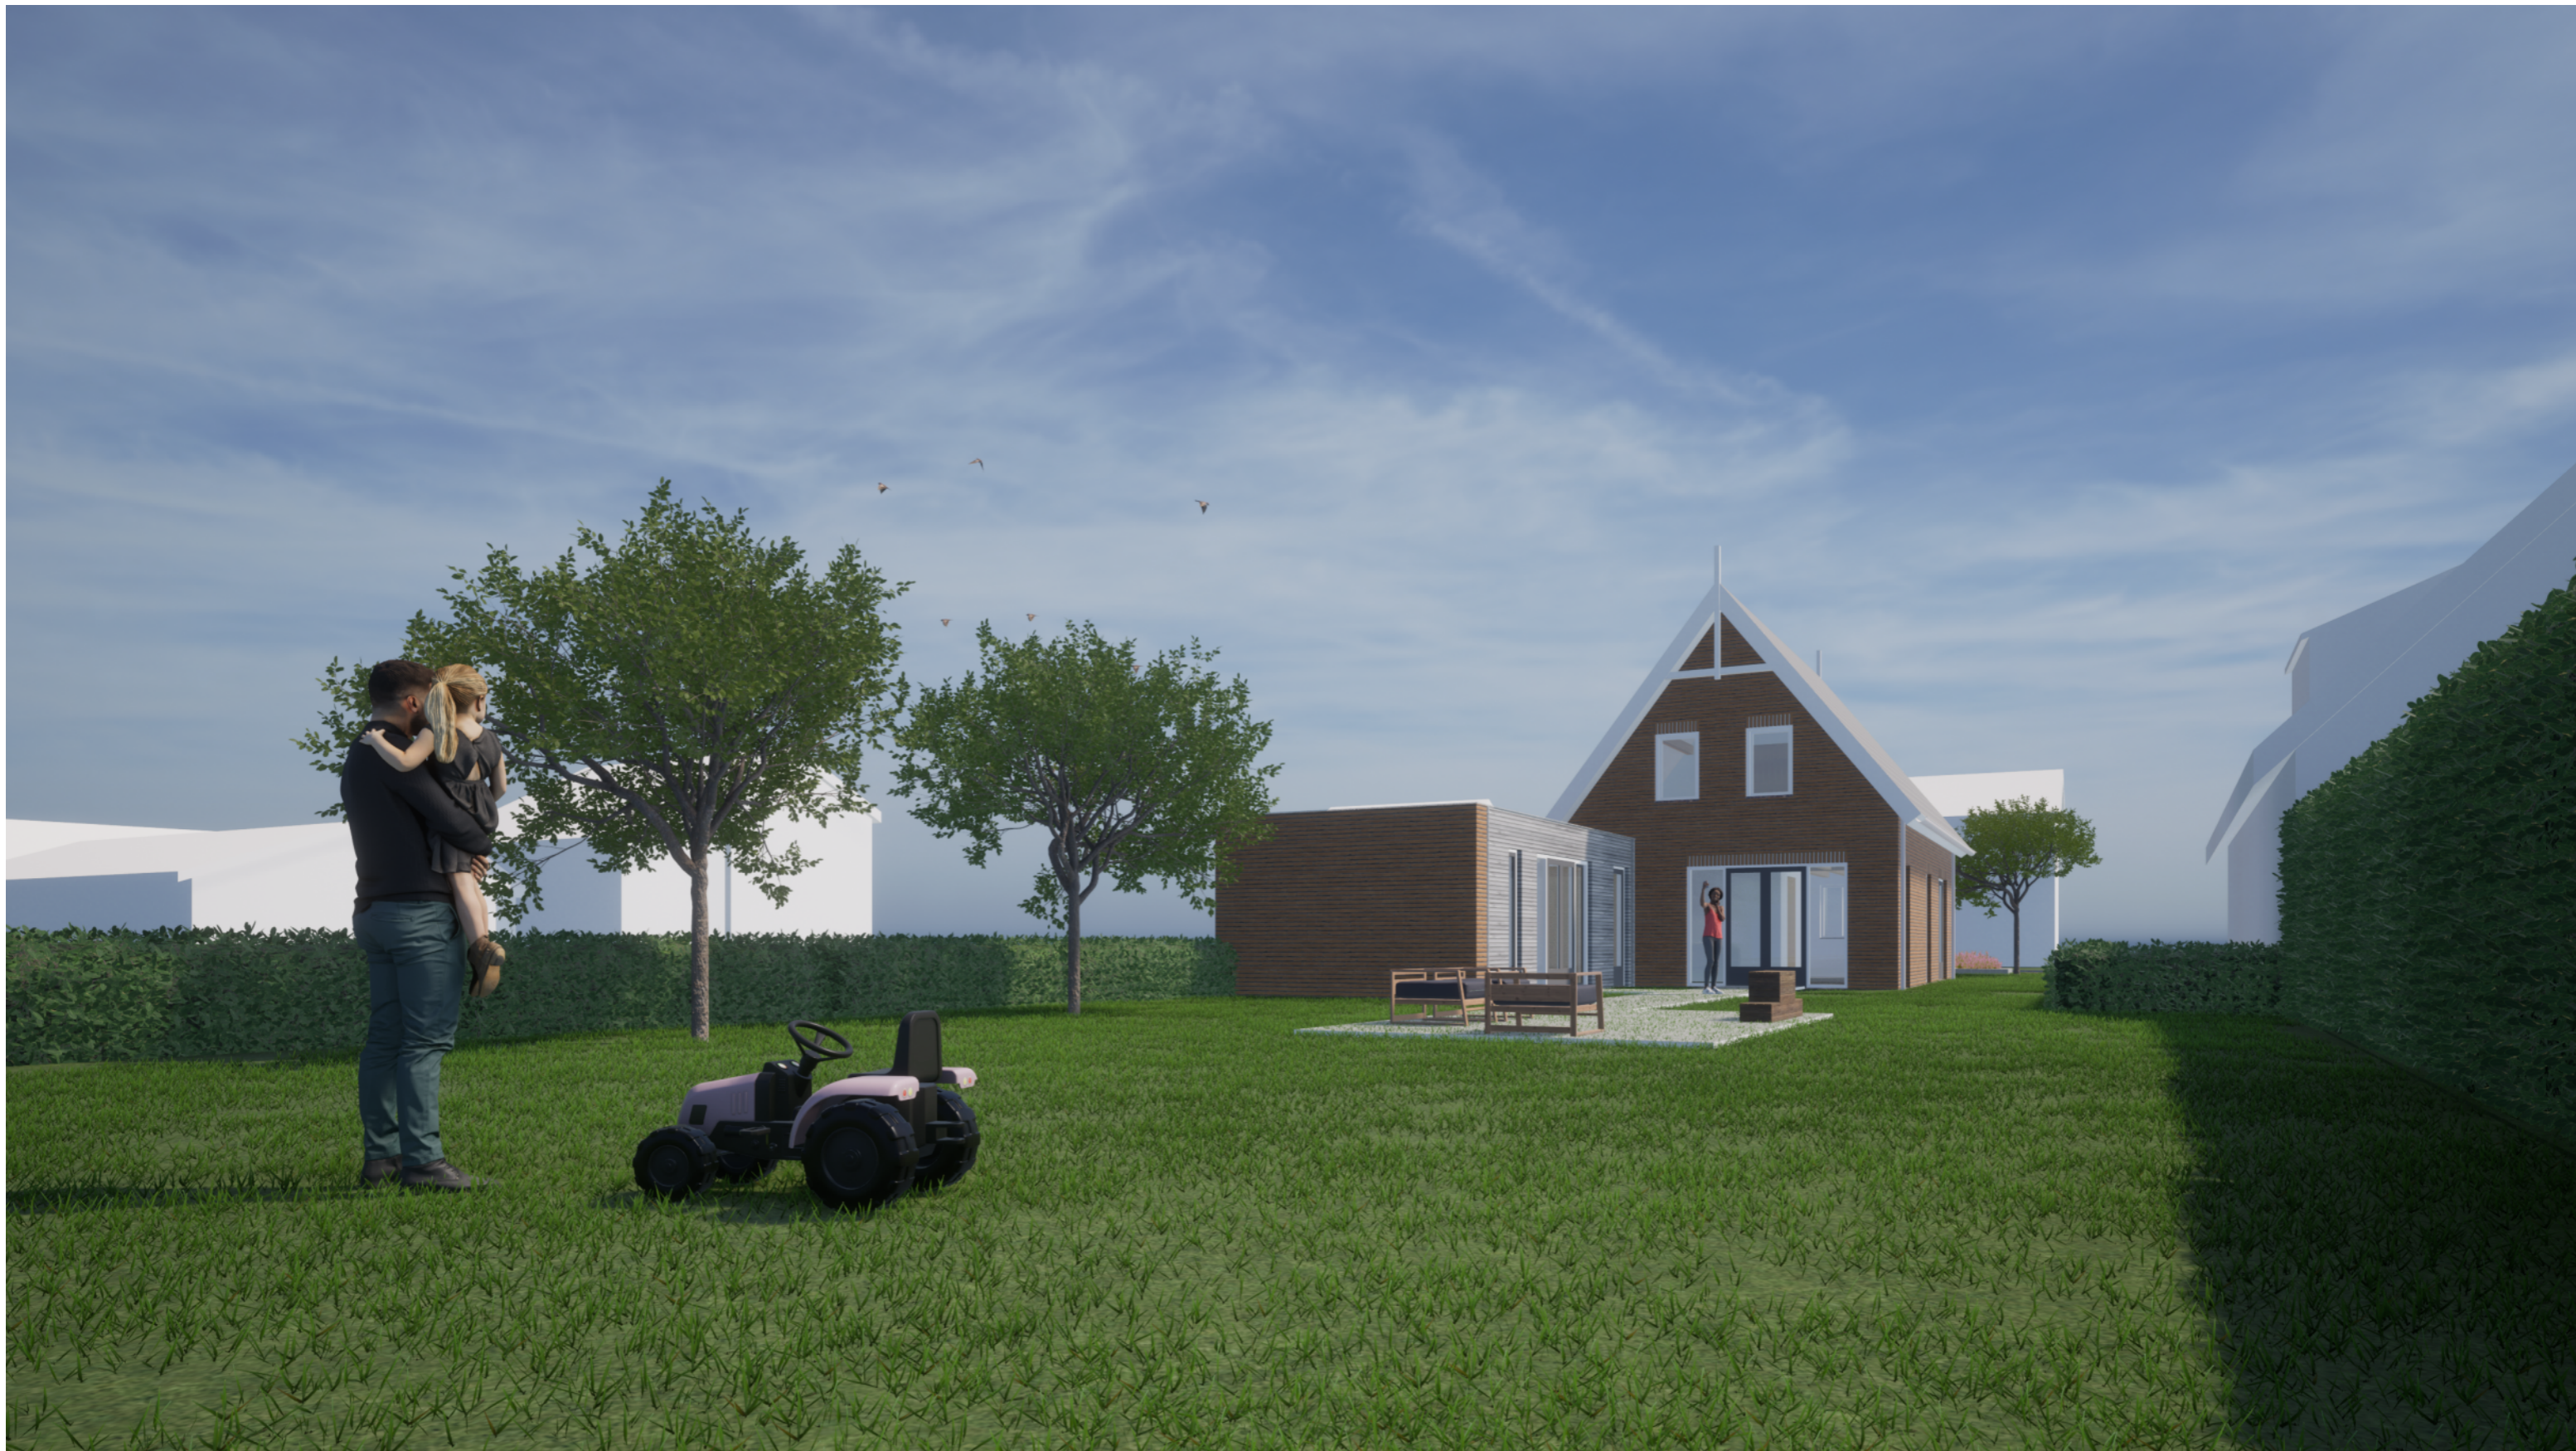

## Woning Molenweg Bergharen

Molenweg tussen 33 en 35 (kavel 1211) Bergharen

Inhoud/ Content  
Detail V01

Schaal/ Scale  
1:3,30

PNR | #Project Code GET. | 23-06-2023 GEW. | 25-09-2023

Nieuwe layouts

# 05

Impressie tuin

**Timmermans Architecture**

Frans Mannaertstraat 14E 5046AK Tilburg  
Nederland  
Ing. A. Frijters  
antal@timmermansarchitecture.com  
0629188352

Dhr. J. Veldhuis  
#Client Full Address

