


# Titel: appartementsgebouw Nieuwekullenw

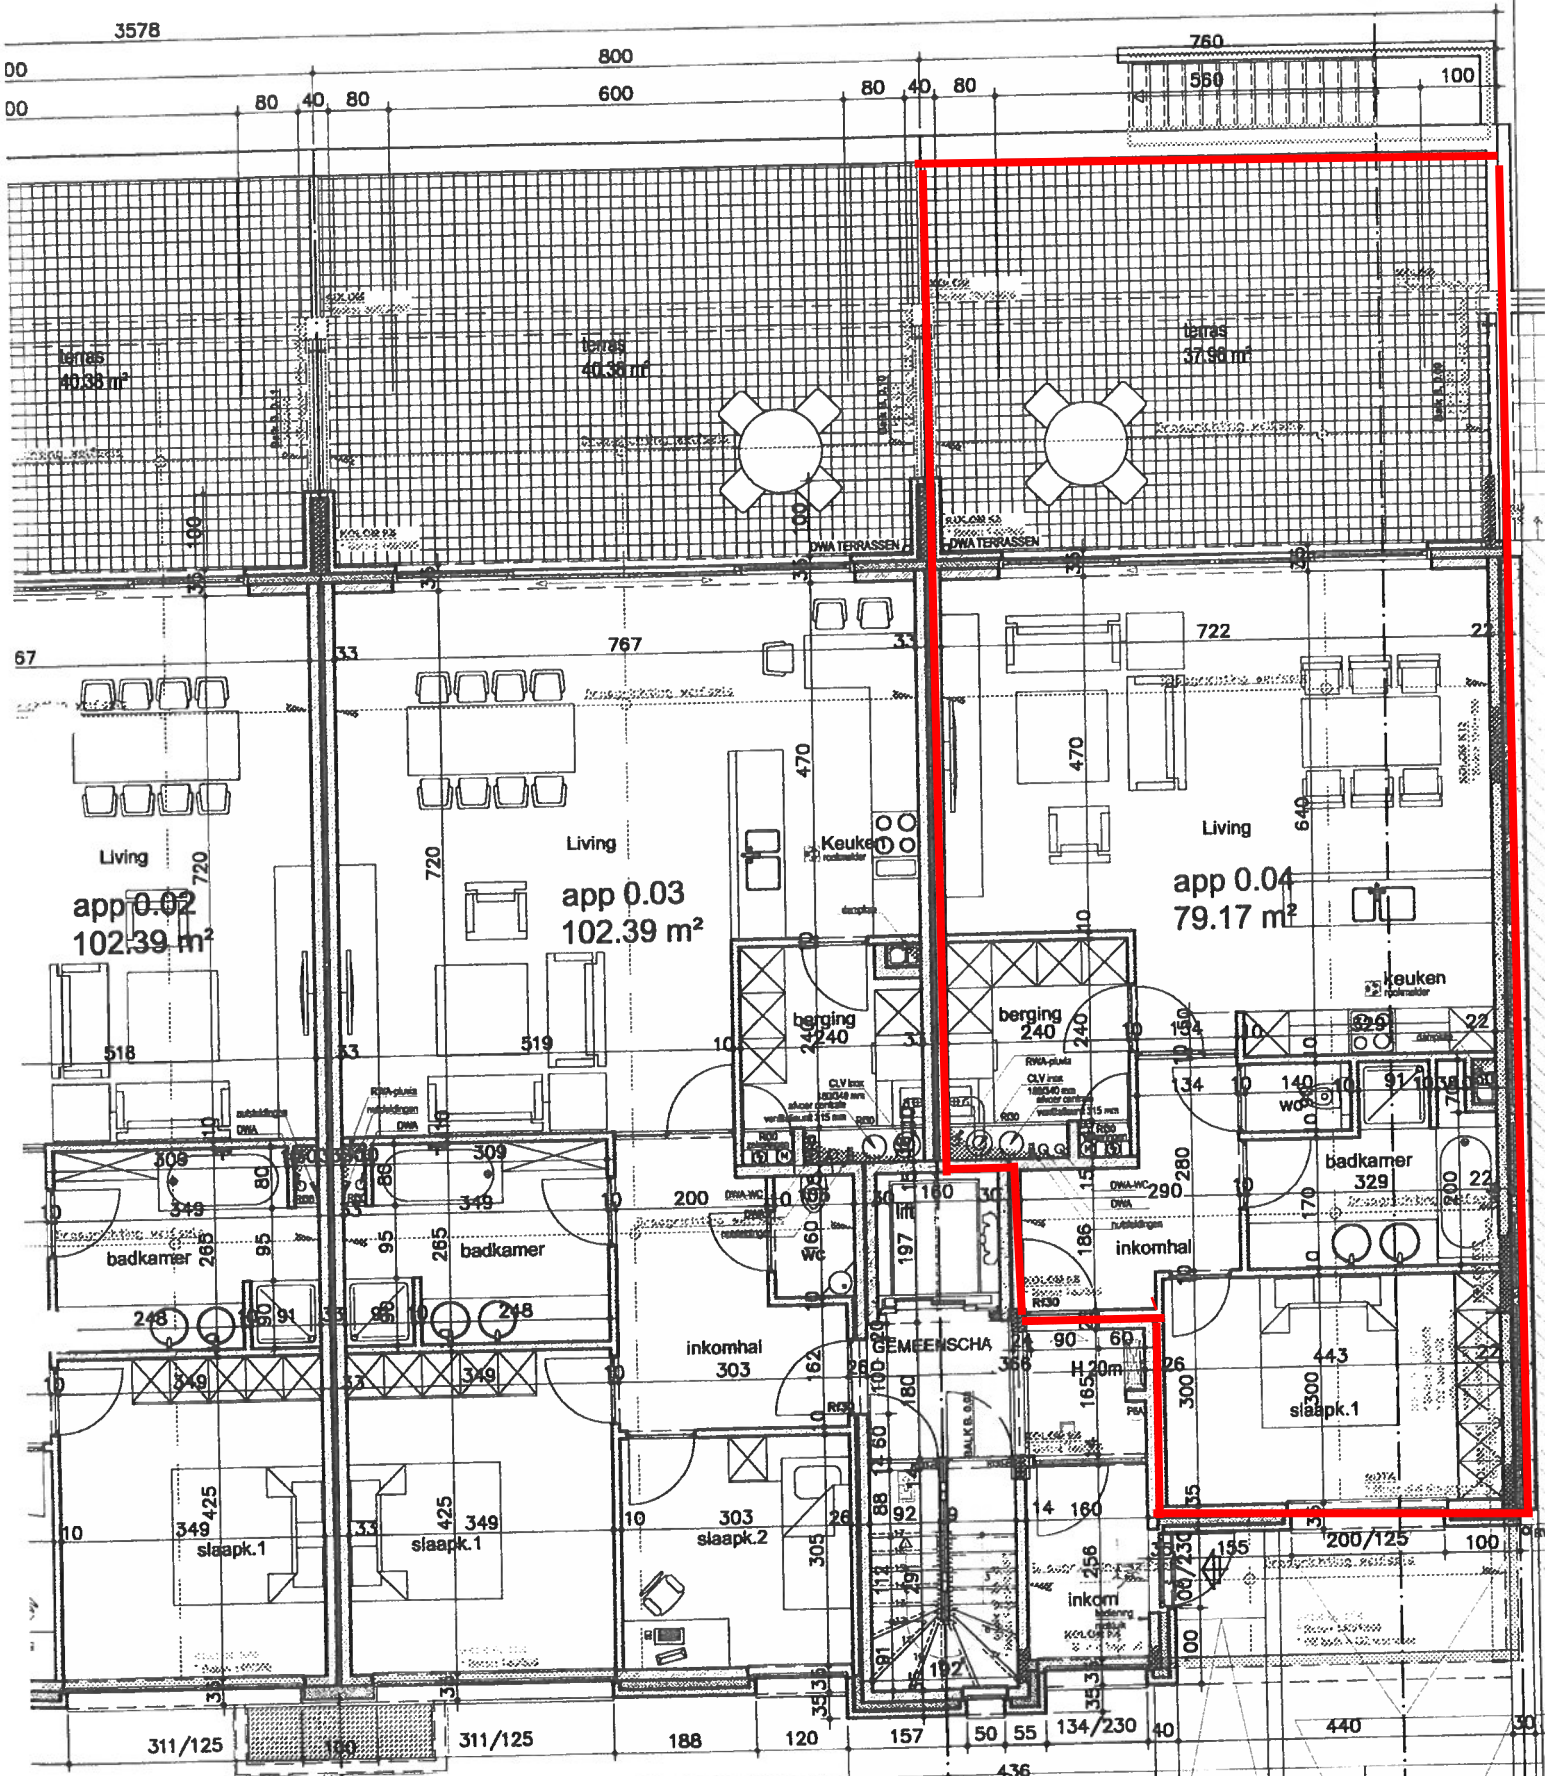

**HIAS**  
 ARCHITECTUUR ATELIER

Zonneveldlaan 2118 | B-3600 Genk | T +32 (0) 89 65 95 83 | F +32 (0) 89 65 96 00 | fred.hias@pandora.be

de opdrachtgever

de architect

de aannemer

Ontwerp

Bouwen van 16 appartementen

Opdrachtgever

Meuwissen  
 Stoffelbergstraat 11 | B-3600 GENK

dossiernummer

**070806**

plannummer

**blad 4**

ontwerpdatum

07.08.2006

schaal

1:100

tekenaar

arteloon bvba

dwg file name

Meuwissen de kinderen

Fred HIAS