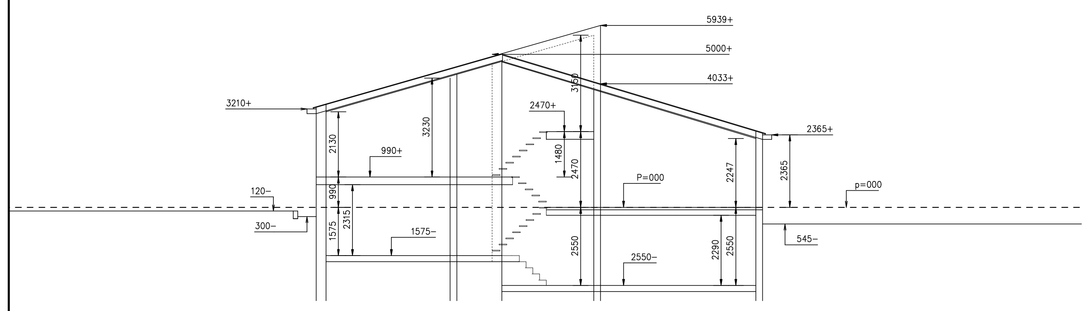

Bestaande Doorsnde A–A

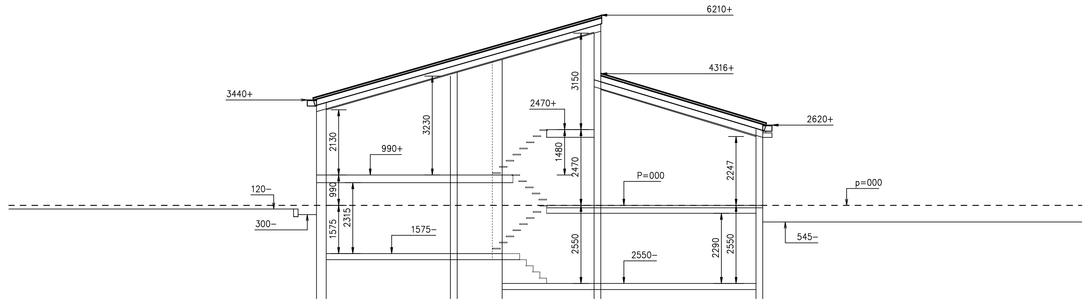

Gewijzigde Doorsnde A–A

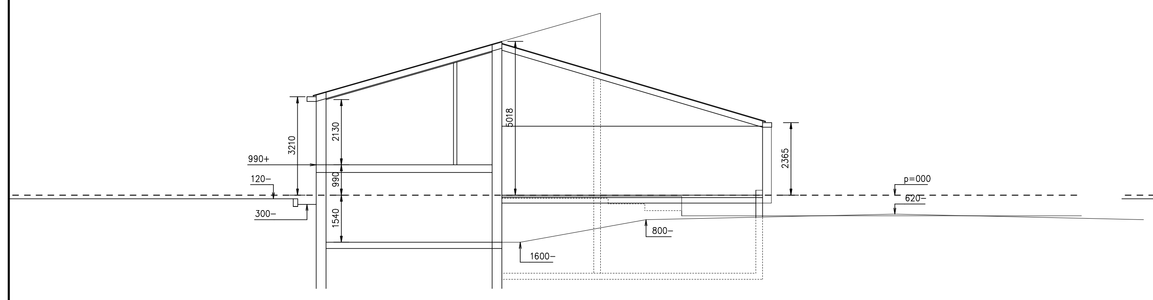

Bestaande Doorsnede B–B

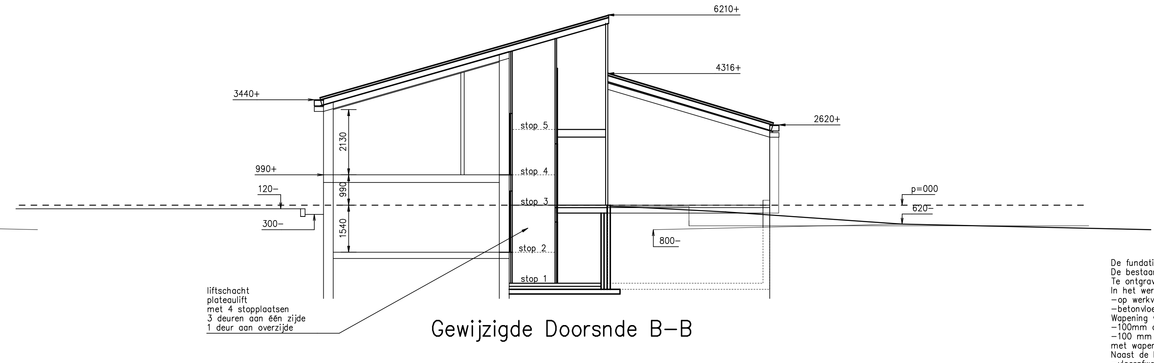

Gewijzigde Doorsnde B–B

Nieuw metselwerk 15 mm terugliggend t.o.v. bestaand metselwerk, zodat na het stuiken van de gevels 15 mm verkenning over blijft tussen bestaand en nieuw.

fundering: betonstroken 700 mm br. 150 mm dik
o.k. fundering min. 700 mm onder laagvorstelijk maaiveld

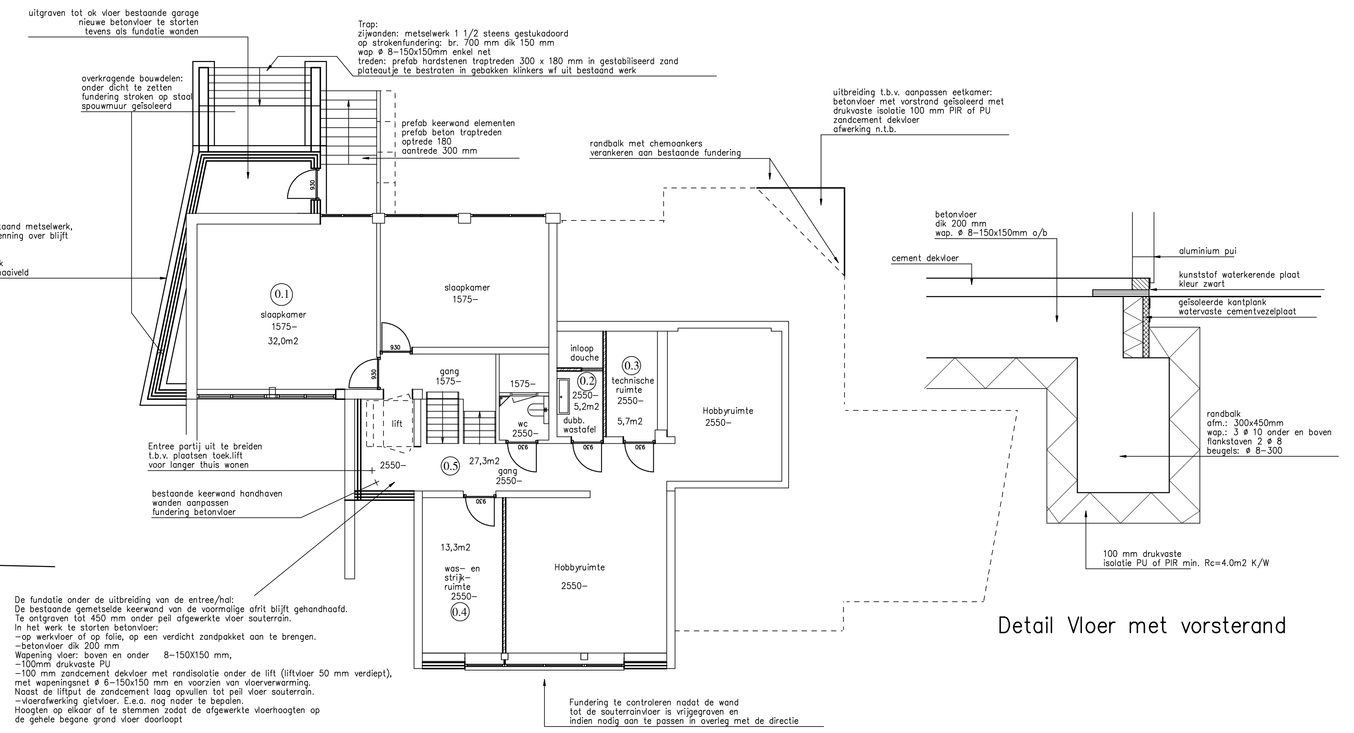

Plattegrond Uitbreiding Fundaties

Detail Vloer met vorsterand

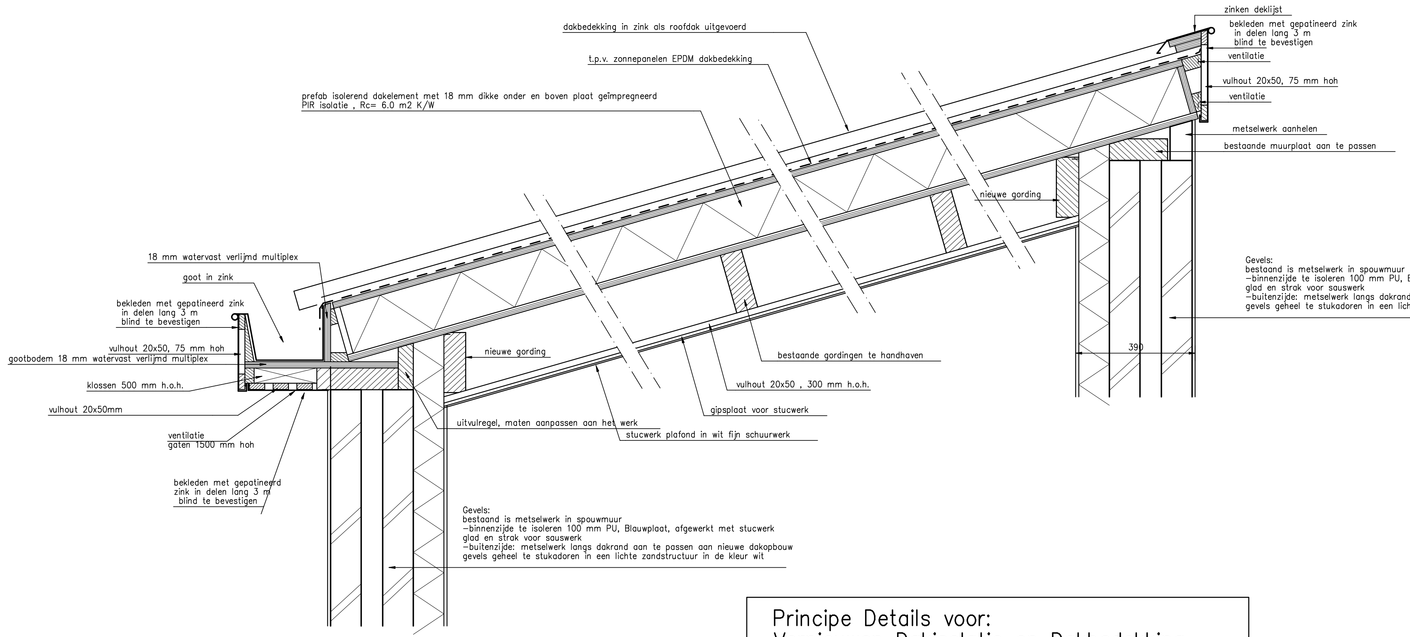

Principe Details voor:
Vernieuwen Dakisolatie en Dakbedekking
Zinken felsdak + zonnepanelen met EPDM
Vernieuwen Goten
Buitenwanden isoleren en stukadoren

schaal 1:10

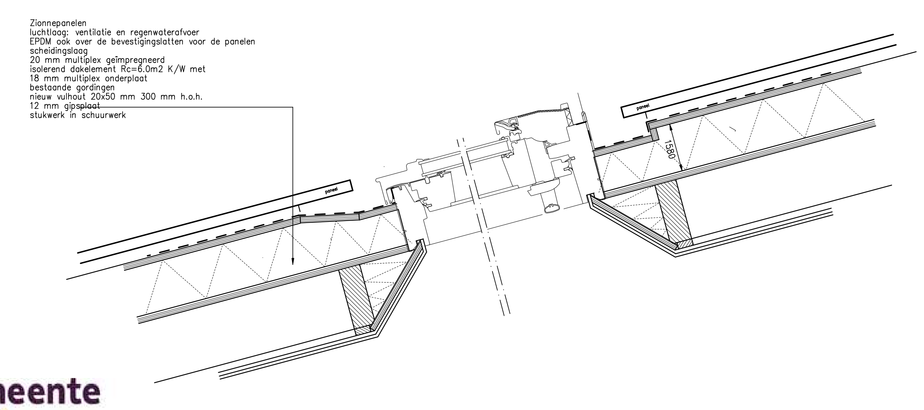

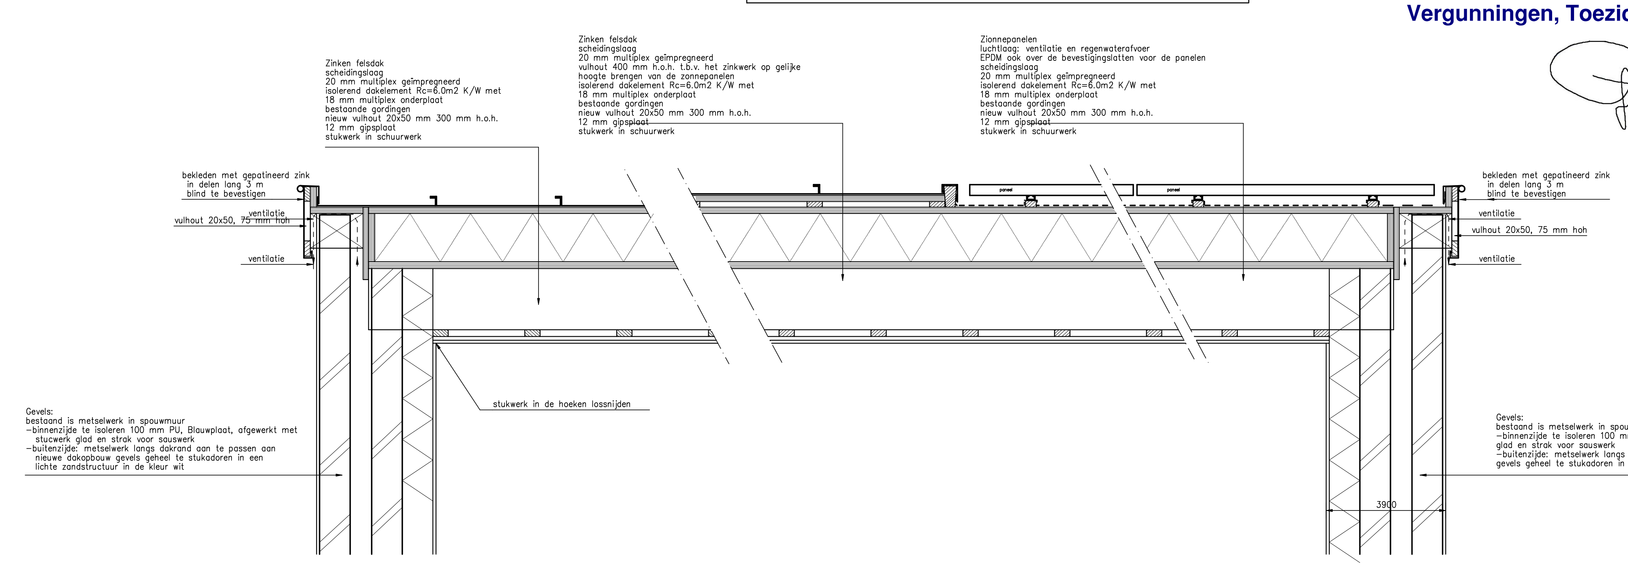

gemeente gooisemeren

No: HZ_ WABO-17-1315
zaaknr: 510247
d.d. 20-10-2017

Het hoofd van de afdeling
Vergunningen, Toezicht en Handhaving

Principe Details
Dakvensters in zonnepanelen

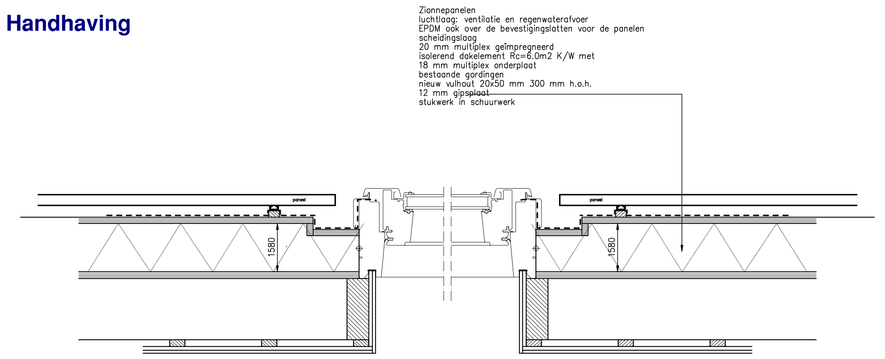

Alle maten in het werk te controleren !

Bestaande plattegronden en gevels overgenomen van bestaande tekening
Bestaande Constructieve plattegronden in het werk te controleren.
Indien de situatie afwijkt van de bestaande gegevens dient er contact
opgenomen te worden met het advlesburo/constructeur.

COMMISSIE RUIMTELIJKE KWALITEIT GOOISE MEREN
d.d.: 27-09-2017
Positief advies
Paraaf:

Nieuwe situatie:
t.b.v. opvang bestaande dakconstructie + gedeeltelijk nieuw
dak uitbouw (afdragen naar fundering)
– dakvorm + maten in het werk in te meten
definitieve afmeting staal door constructeur te bepalen

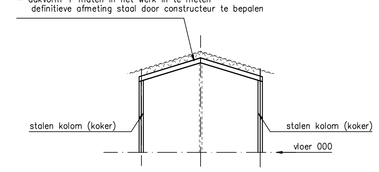

Staal A-A

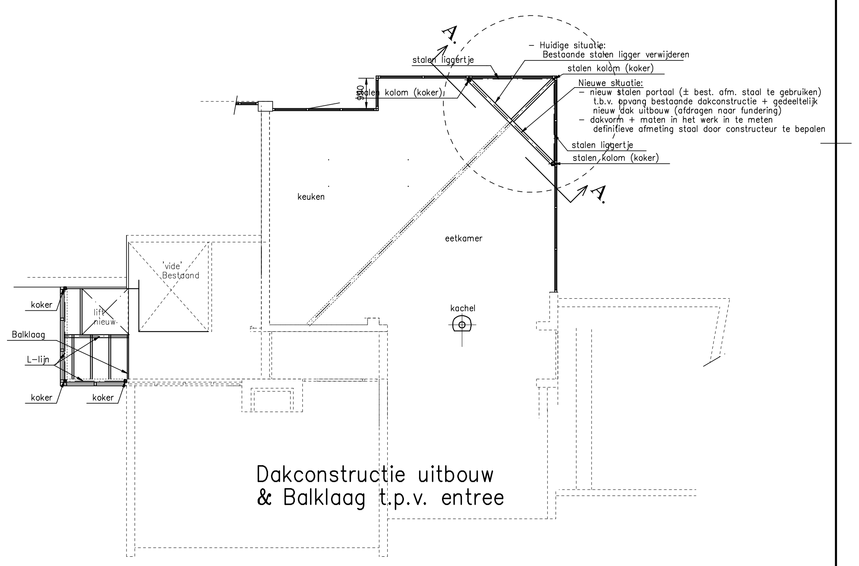

Dakconstructie uitbouw
& Balklaag t.p.v. entree

Datum:	Omschrijving laatste wijziging:	Getekend door:
30–06–2017	diverse constr.pl.gronden en details	PT
05–07–2017	stalen portaal t.p.v. rechter achterzijde woning (t.p.v. eetkamer) + constructie balklaag t.p.v. entree/lift	HT
04–09–2017	windveren, baeldeken en buitenzijde gootbekleding in zink volgens opmerking welstand. Rc vloer uitbreiding	PT

opdrachtgever:

project: Verbouwen en Vergroten Woning
Nieuw 's–Gravelandseweg 79
1406 NC Bussum

onderwerp: Doorsneden + Principe Details Bestaand en Nieuw

datum:	02–05–17 04–09–17
schaal:	1:100 1:10
tek. no:	3398–04 Burdorf–04