




voorgevel

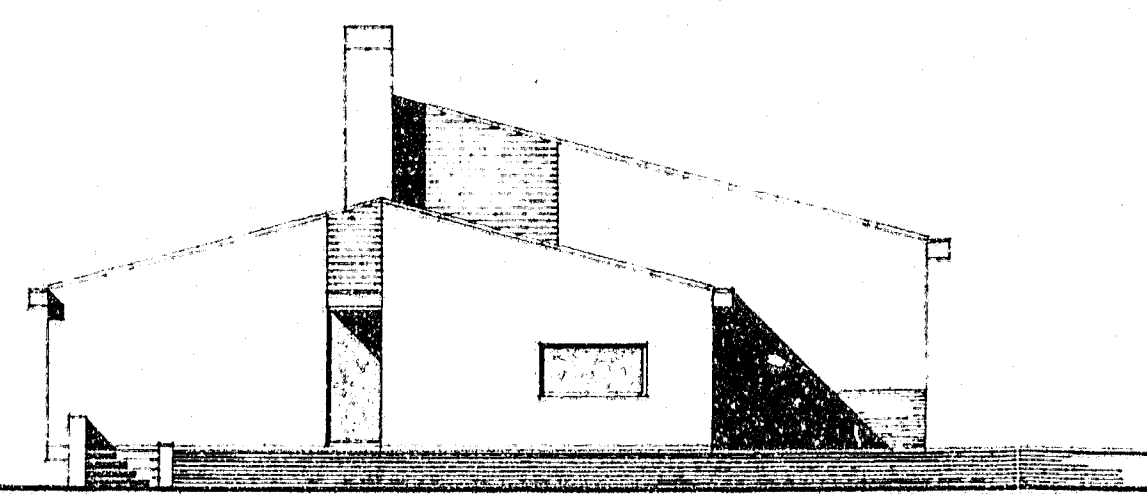


rechter zijgevel

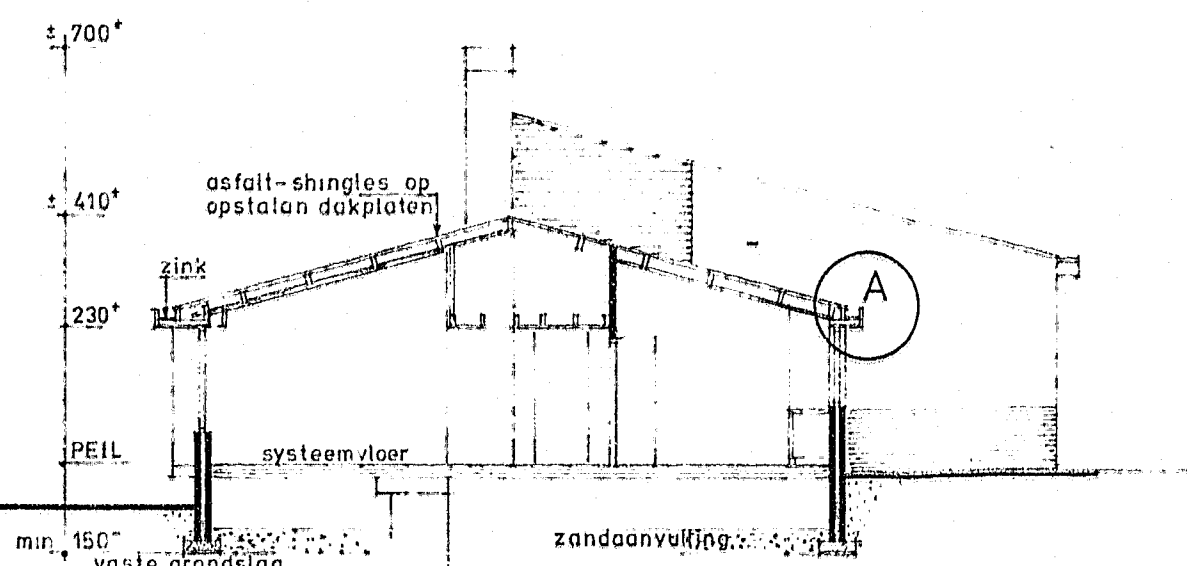


doorsnede A-A

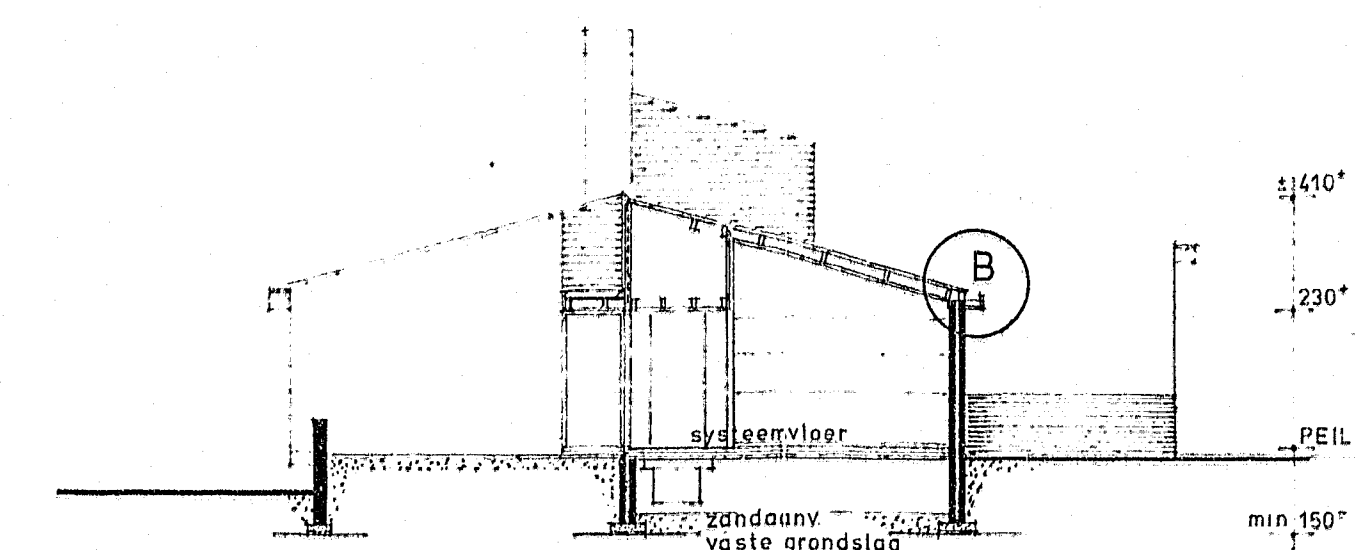


doorsnede B-B

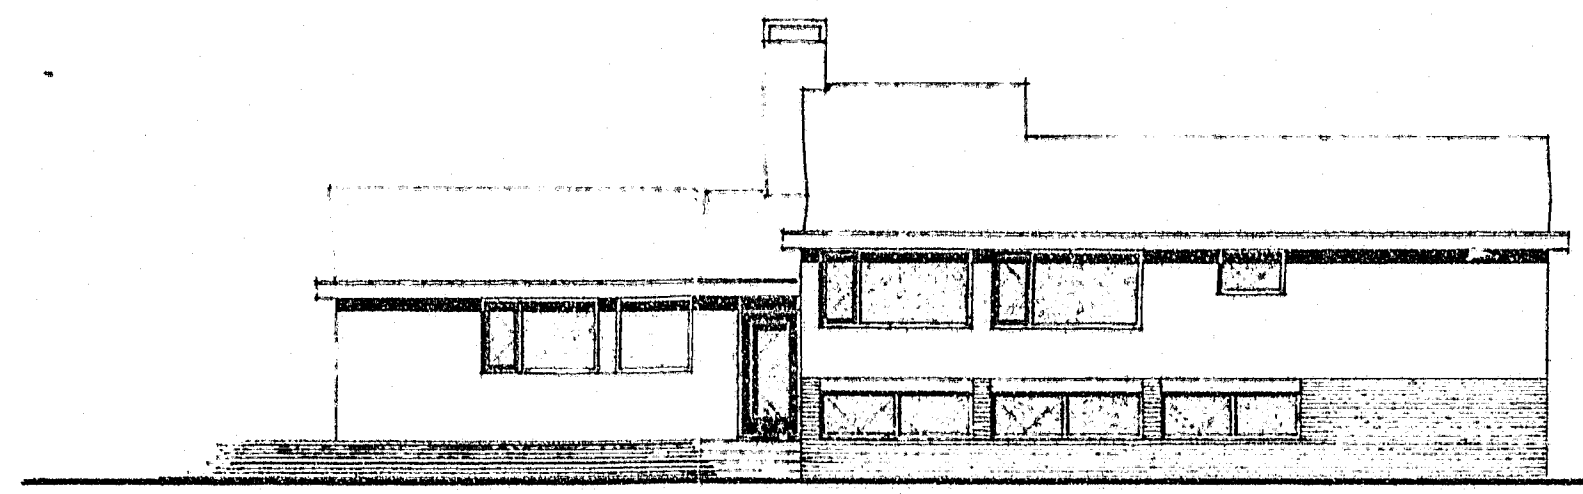


achtergevel

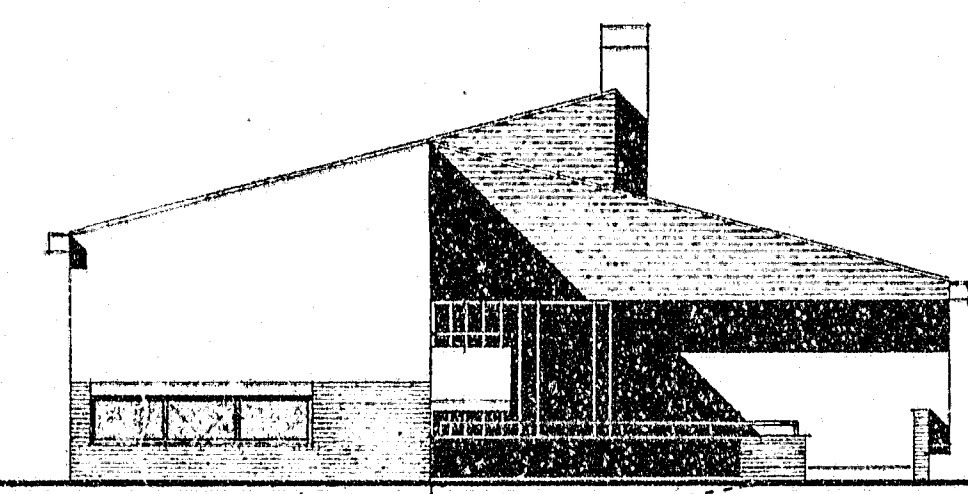


linker zijgevel

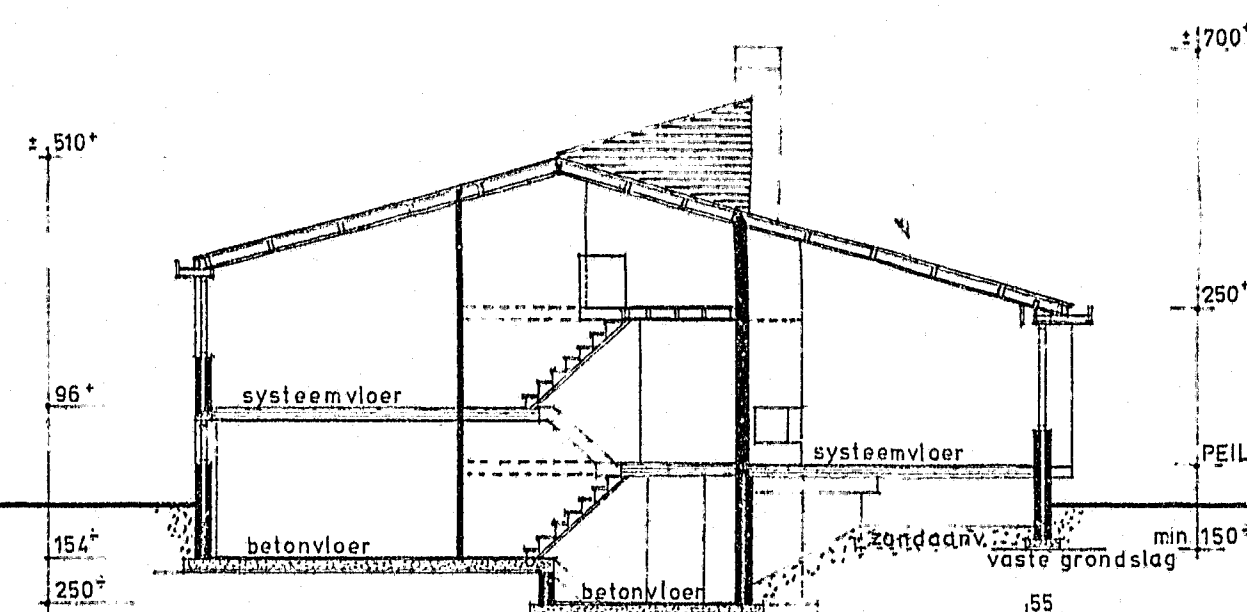


doorsnede C-C

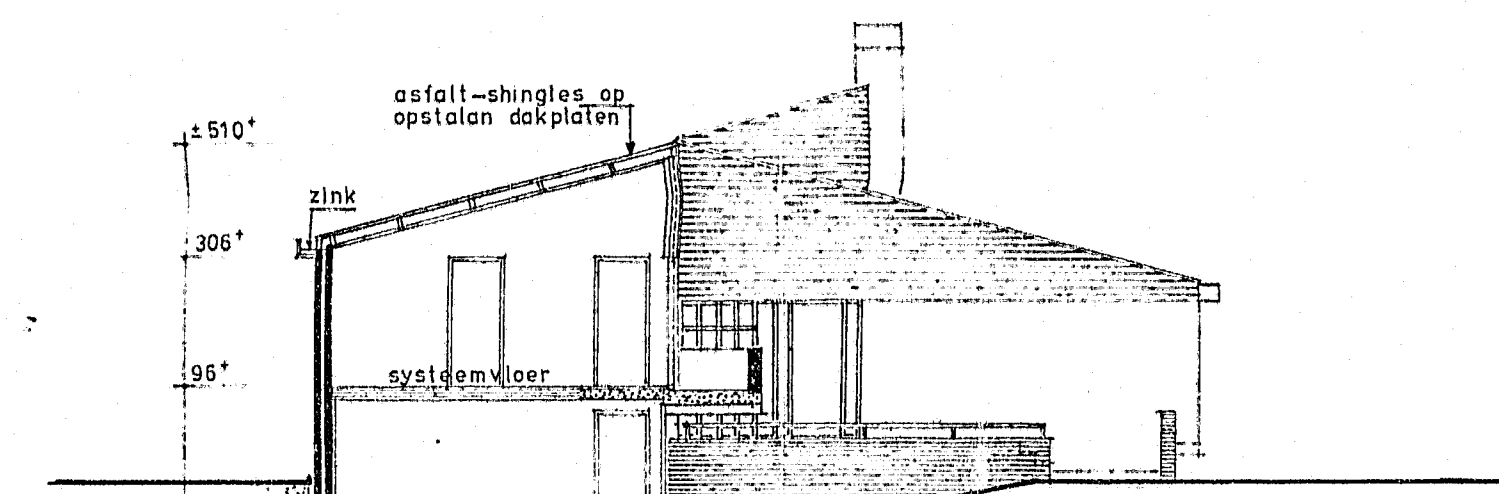


doorsnede D-D

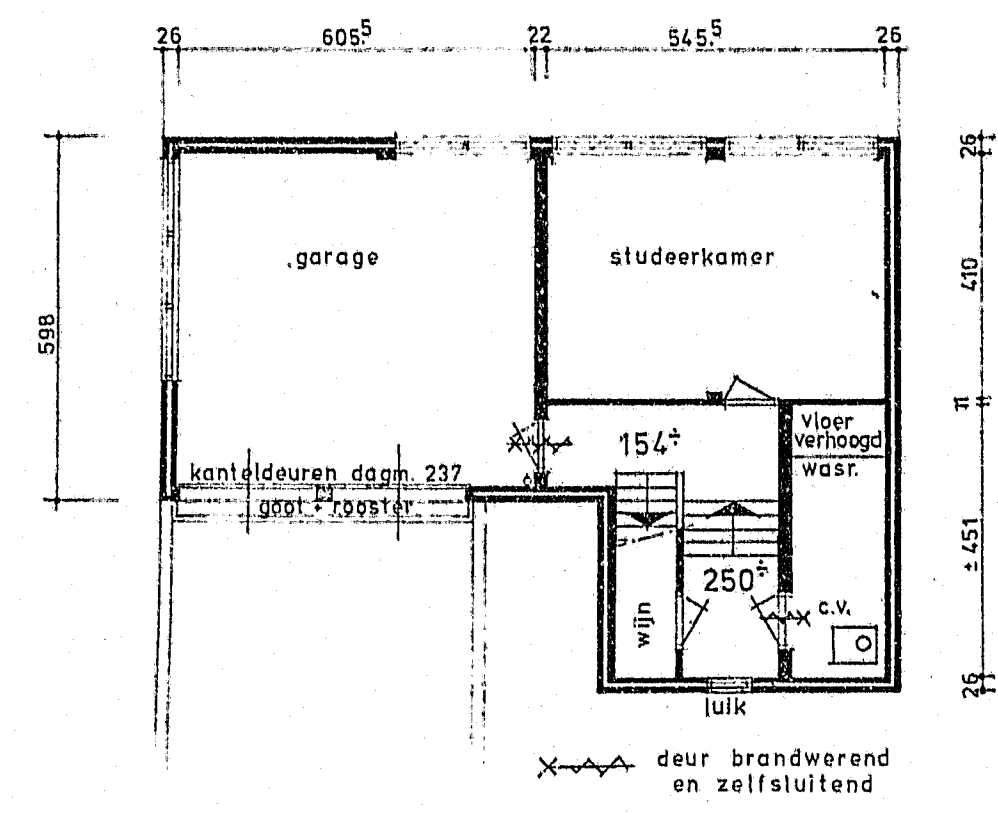

souterrain

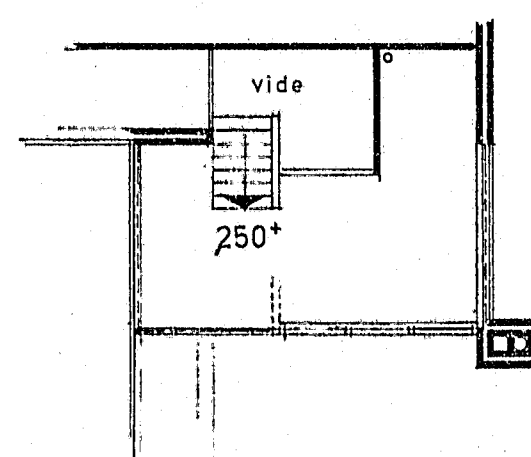

zolder

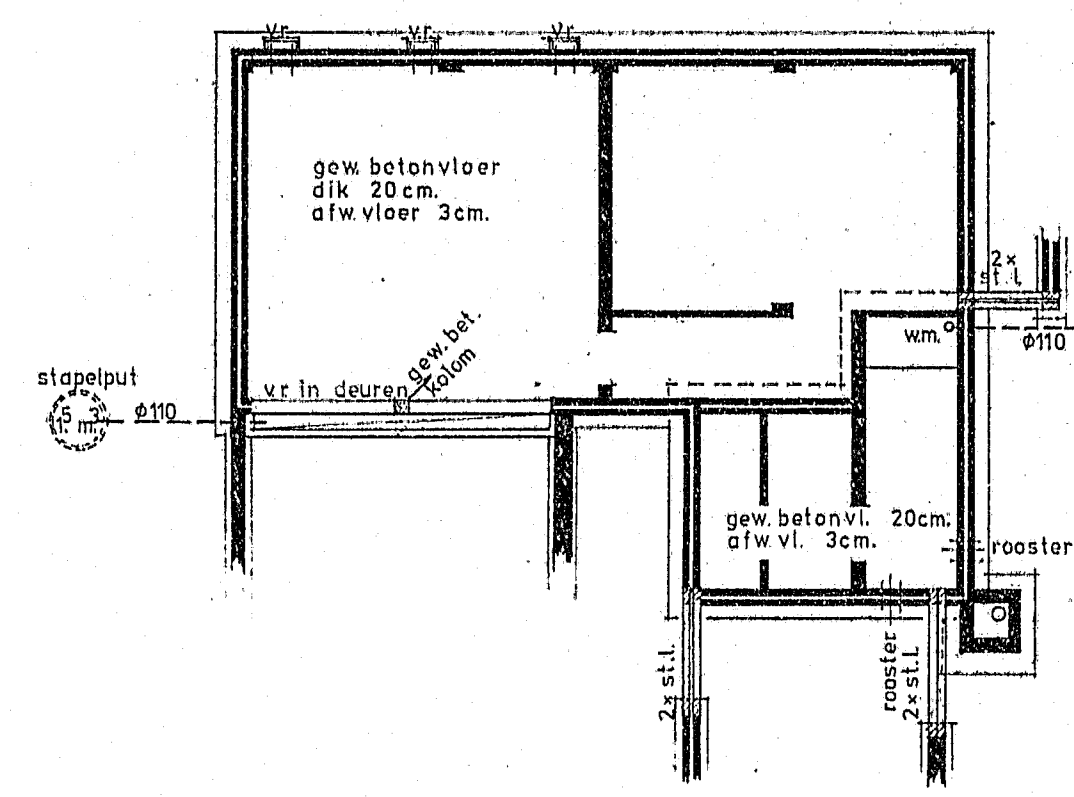


vloer souterrain


materiaalgebruik:

onderbouw van donkerbruine baksteen (handvorm) opgaand metselwerk van geelgrijze bakst. (handvorm) dakbedekking van donkerbruine asfalt-sling gels kozijnen van hardhout donkerbruin ge-impregneerd gevelbeschielingen van vurehout donkerbr. ge-impregneerd. gootlijsten wit geschilderd.


gewapend beton, stalen balken en kolommen, volgens nadere berekeningen.

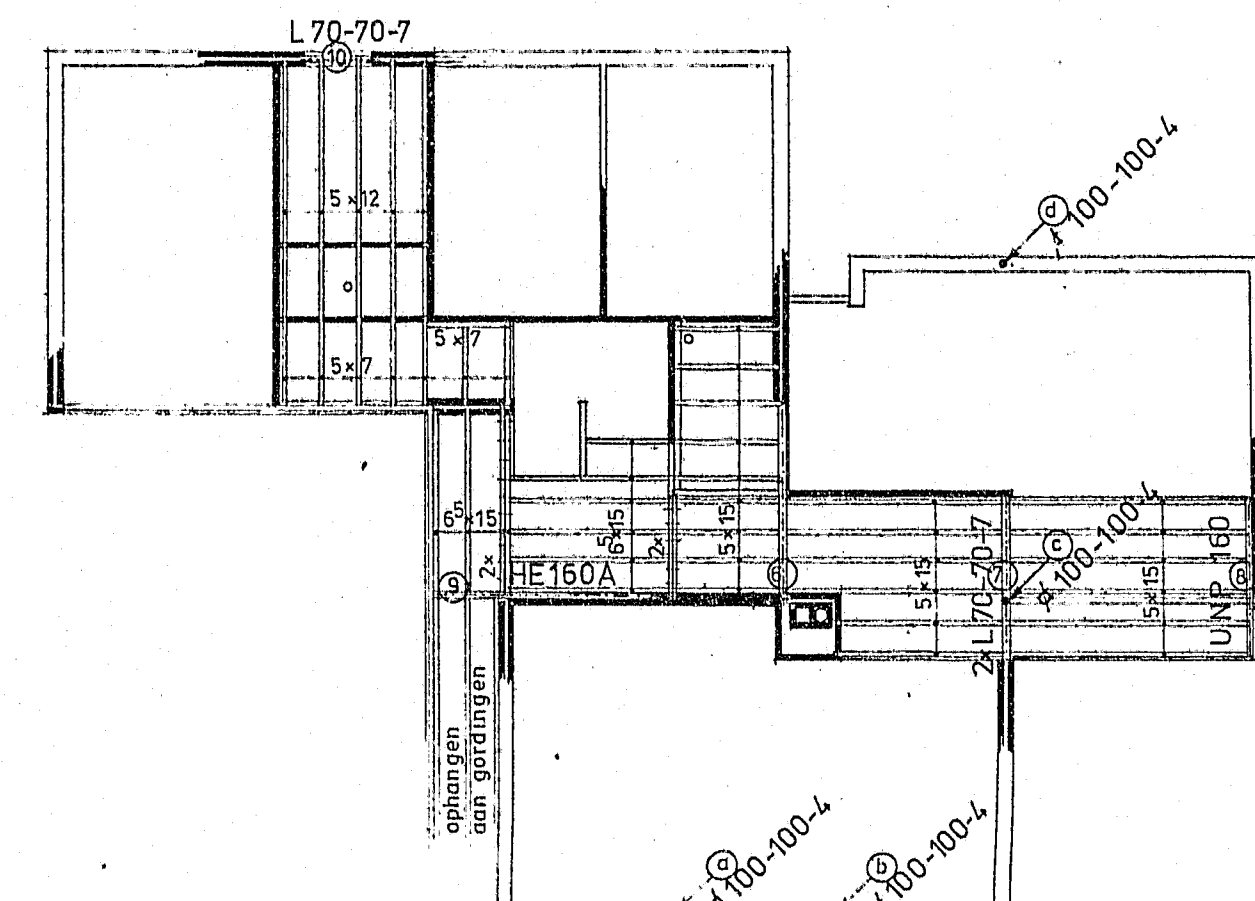


plafondhangers zoldervloer

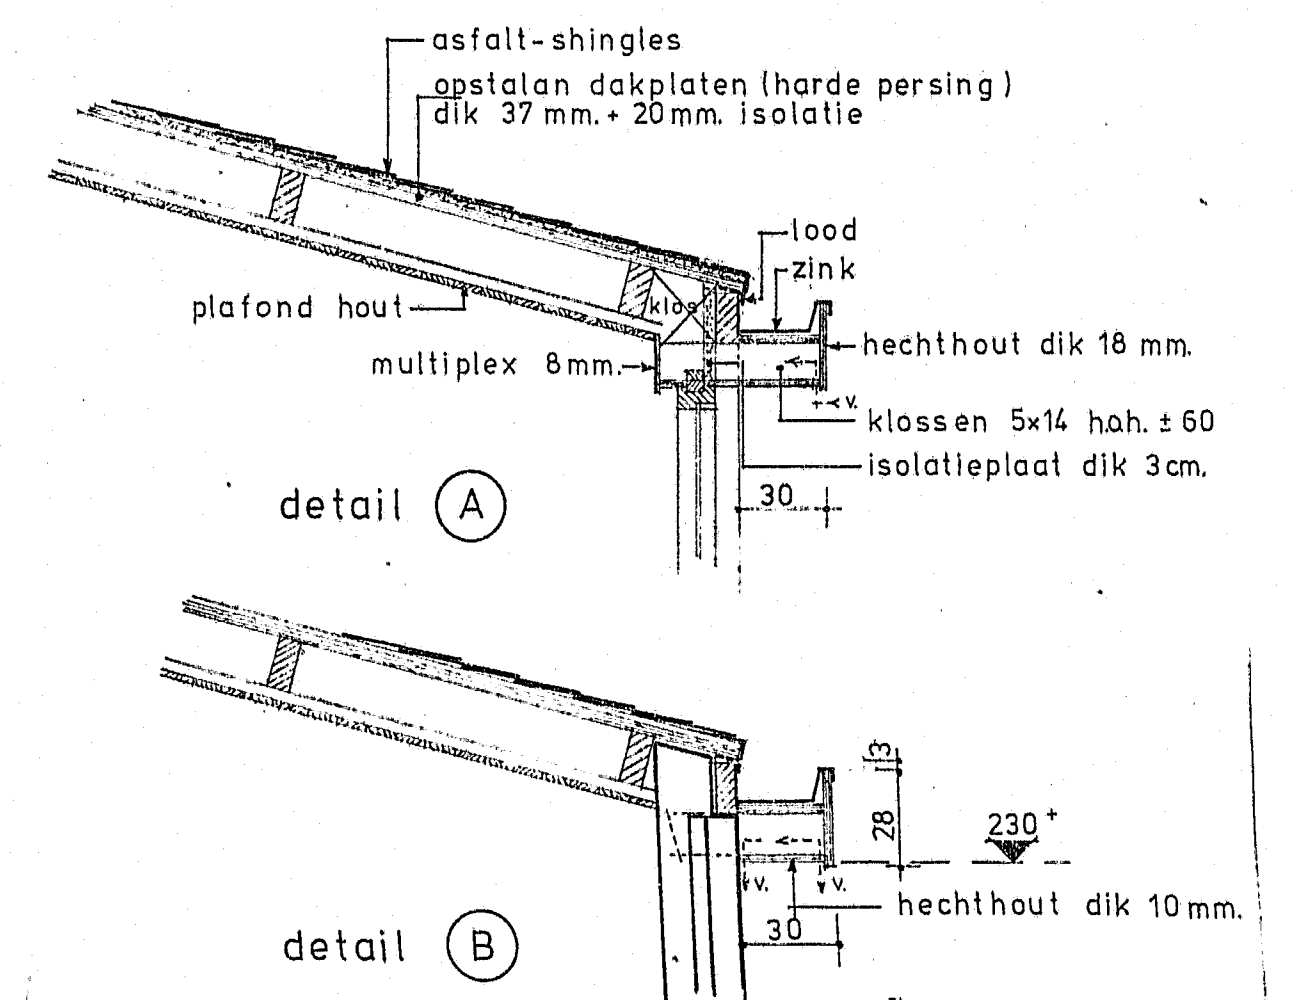


DETAILS schaal 1a20

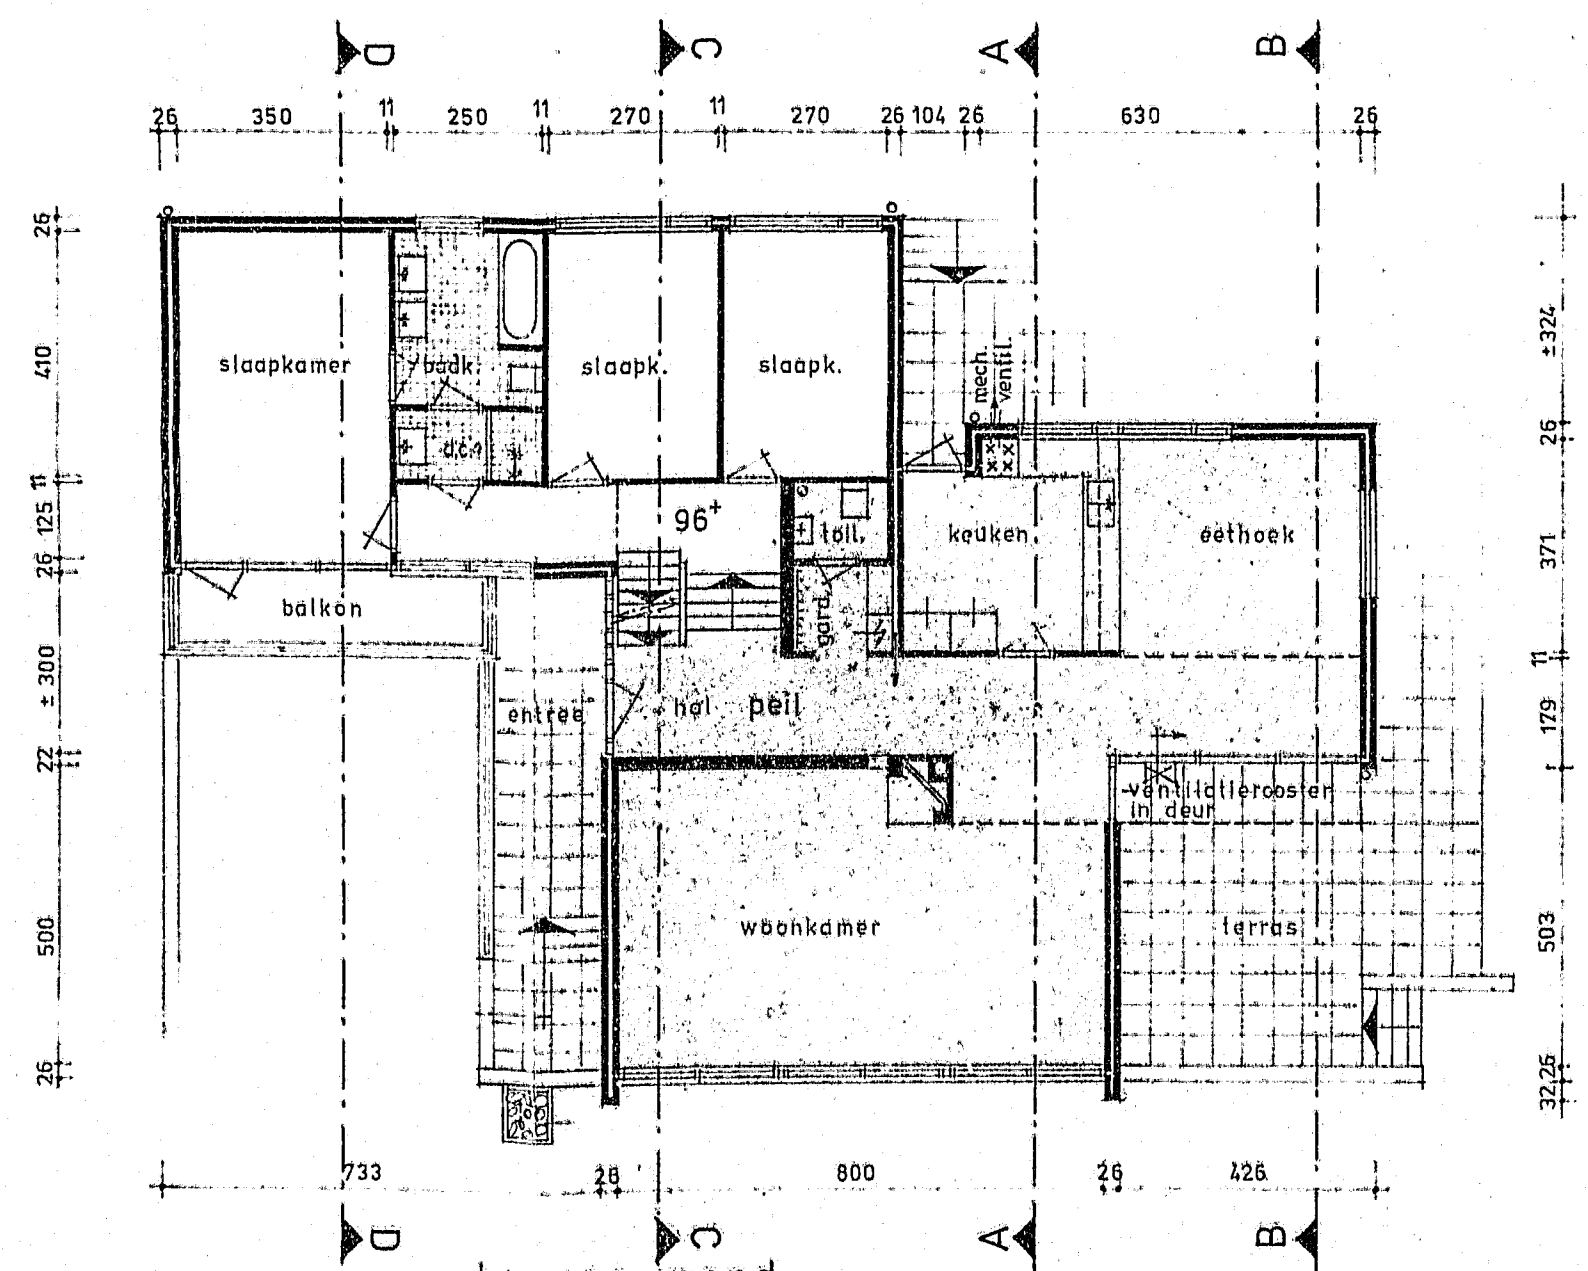


begane grond

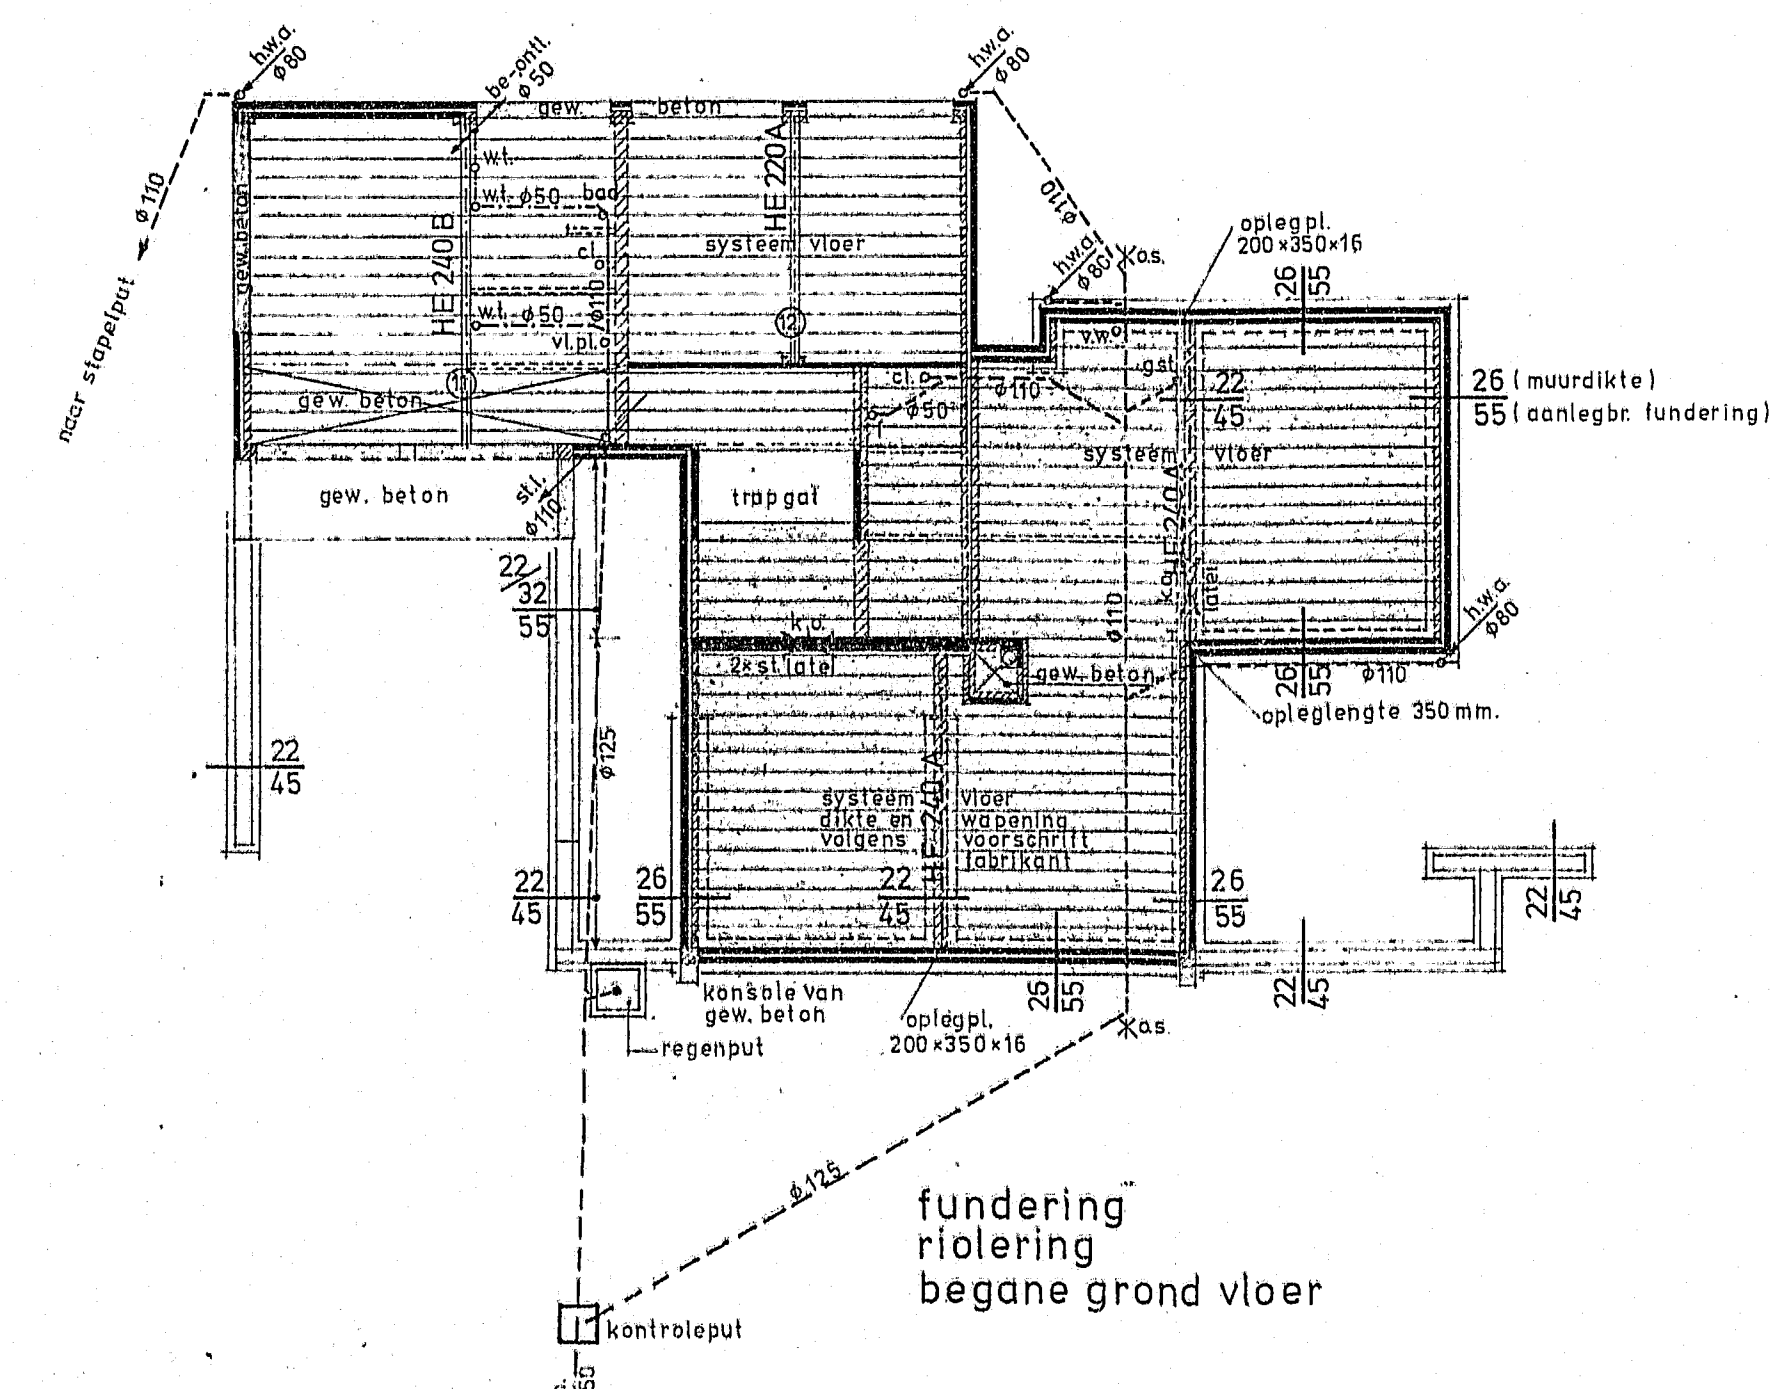

fundering riolering begane grond vloer

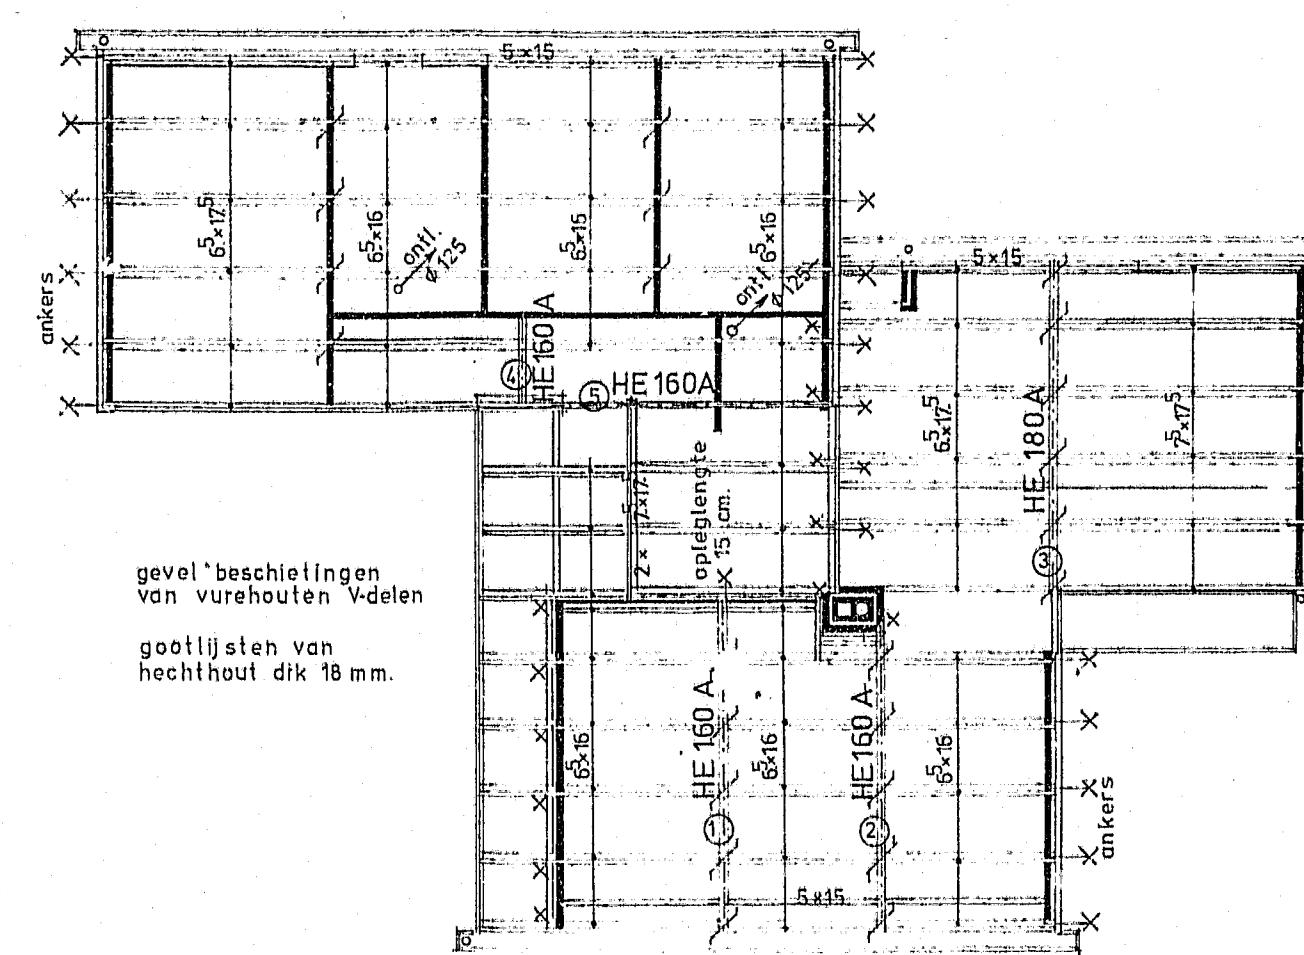

kapplan

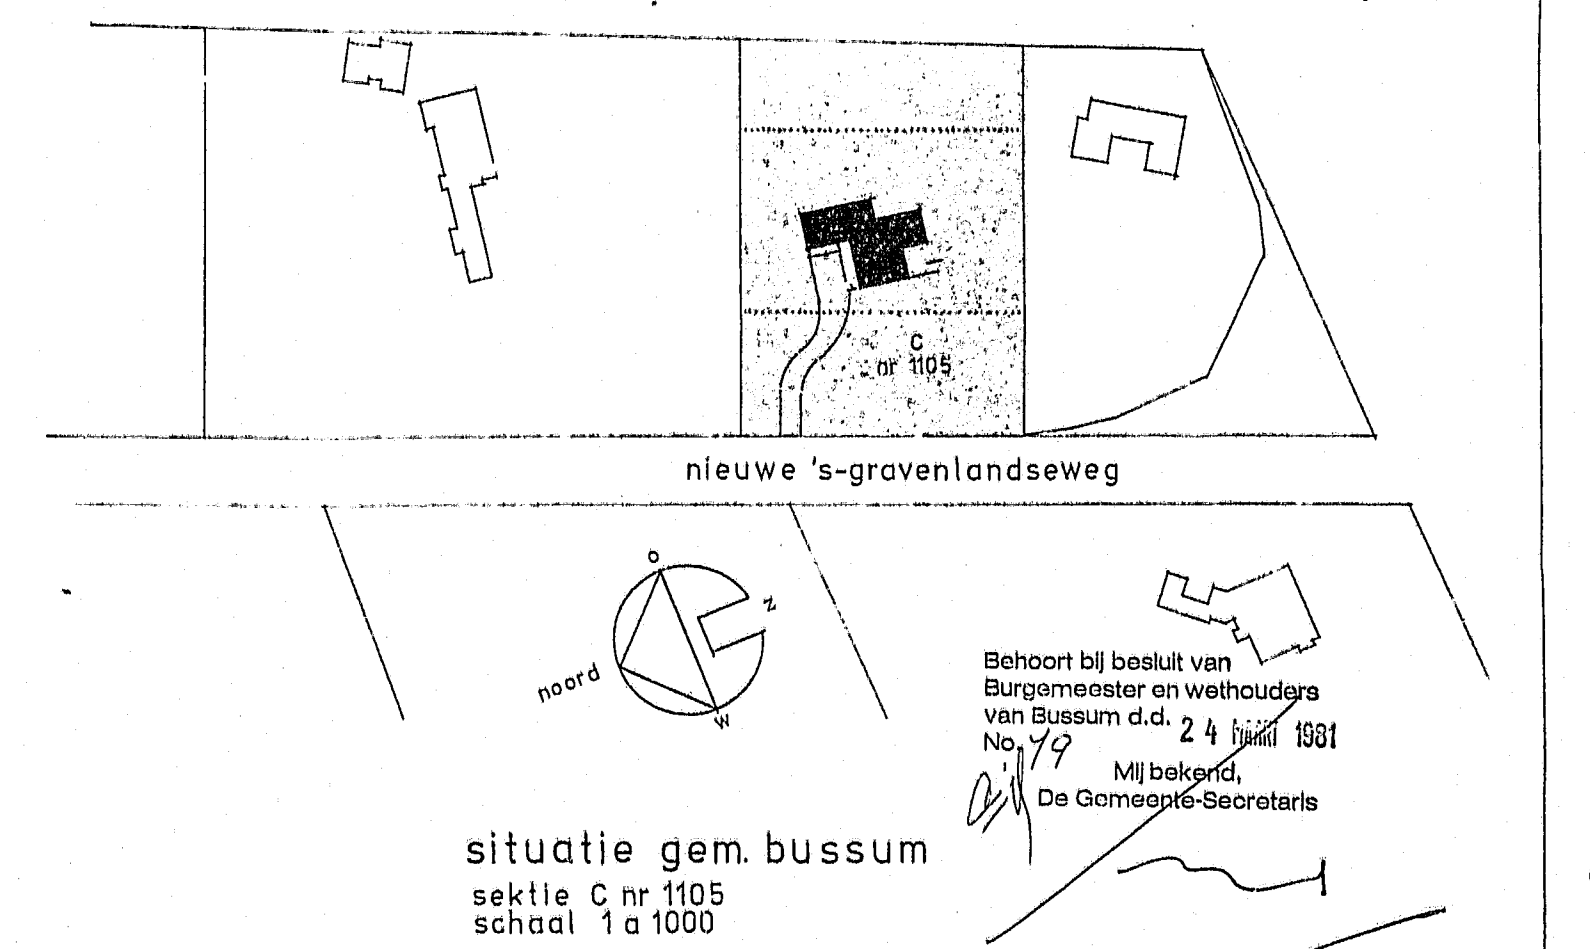

situatie gem bussum

wijziging 11-12-75: zwaarten stalenbalken en -kolommen aangegeven

bungalow nieuwe 's-gravenslandseweg 73, bussum bestaande toestand


BESTEKTEKENING

Bureau voor architectuur en vormgeving dick randooy architect hbo-bna soest - duinweg 12a - tel. 02155-15239

dat. aug. '75 gew. get. 12. 11-12-75 schaal 1 a 100 werk-blad 304-5 form. A 0

1981.024


schm. Minkema, 's-Gravenslandseweg 73, bussum, telefoonnummer 304-5, versie 23.12.1981

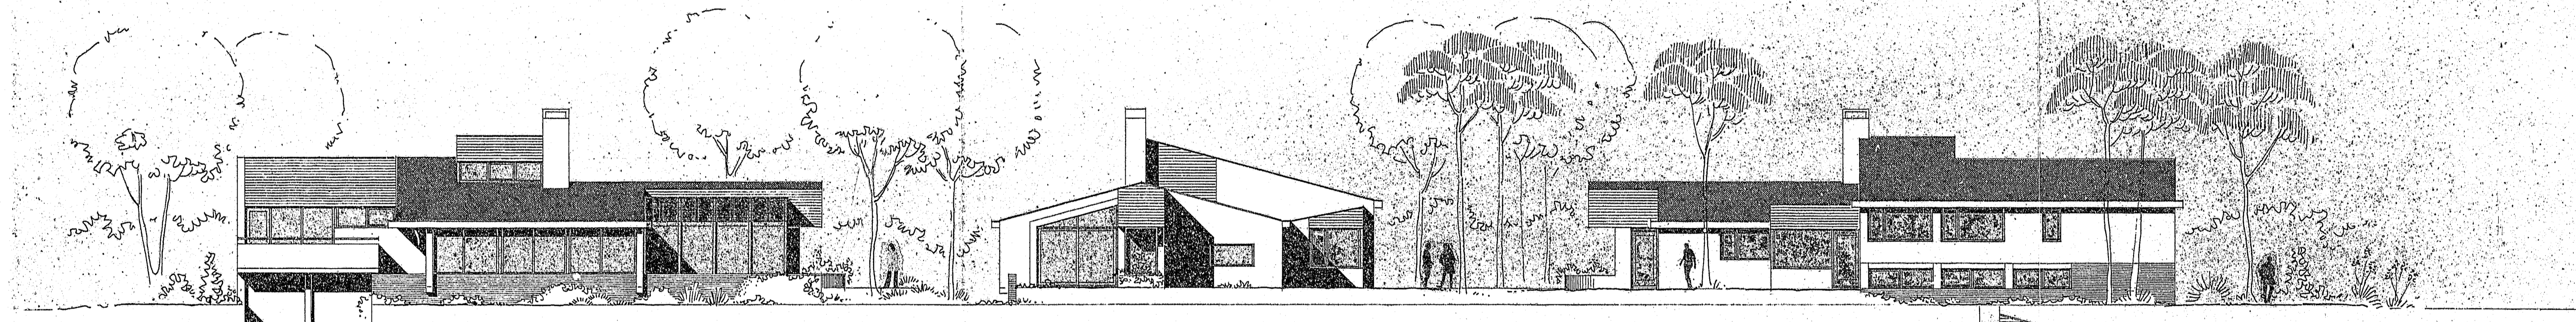


voorgevel

rechter zijgevel


achtergevel

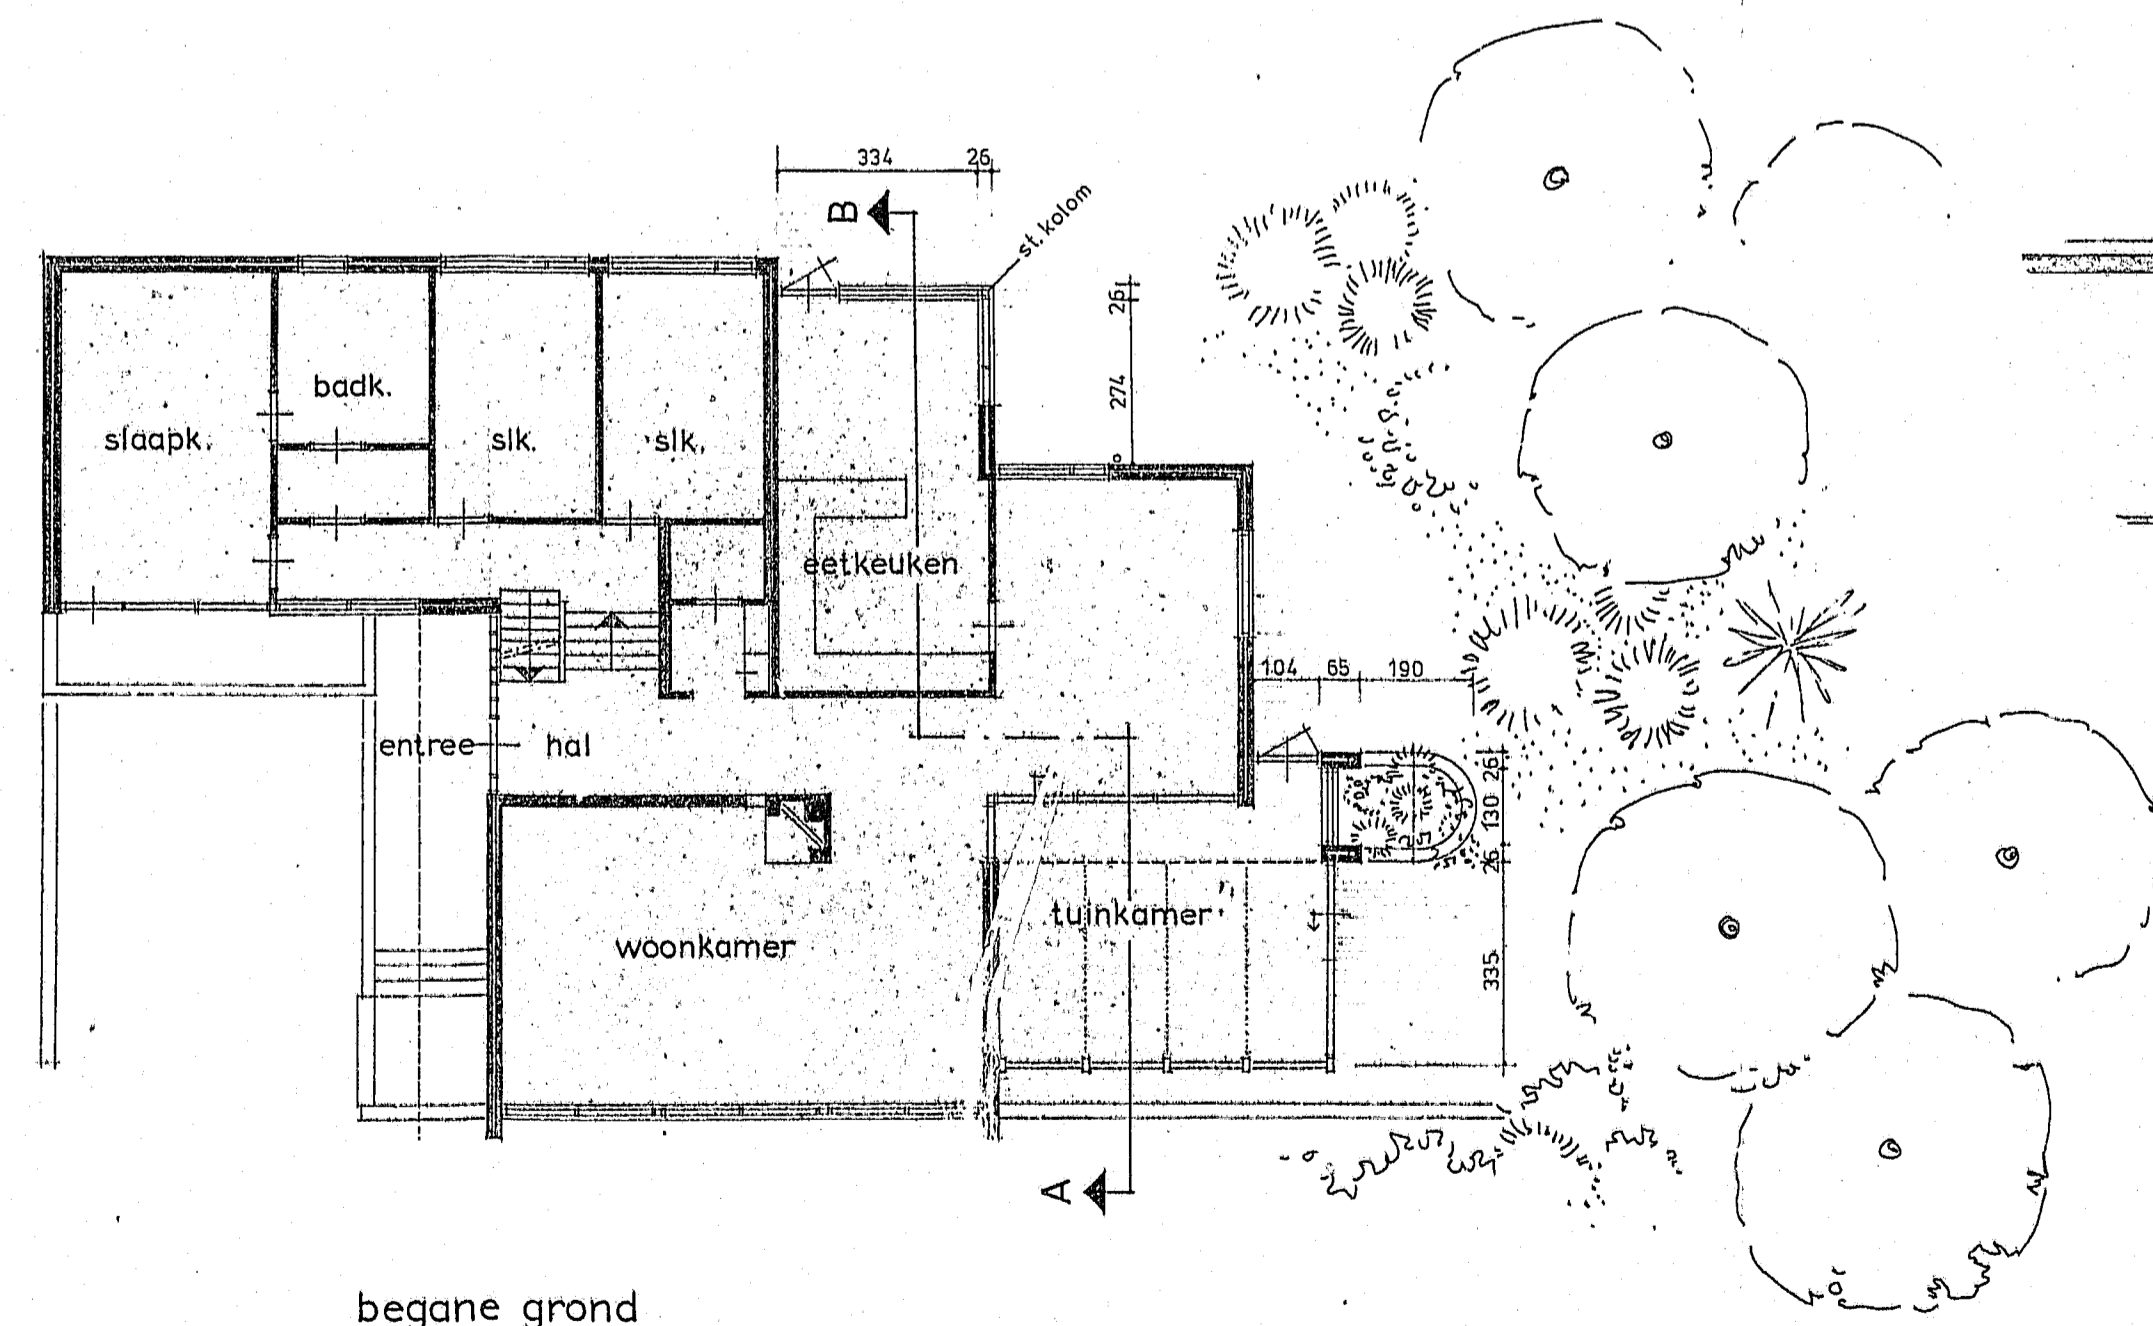

begane grond

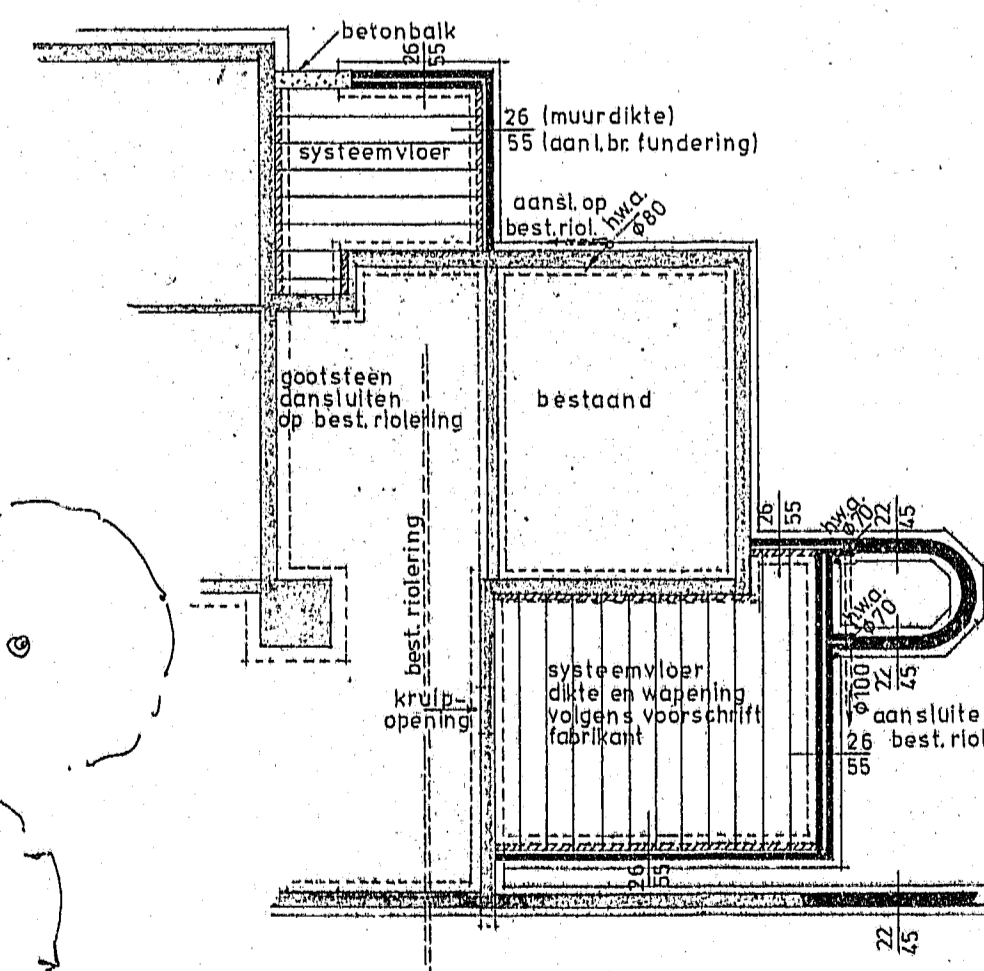


fundering  
begane grond vloer

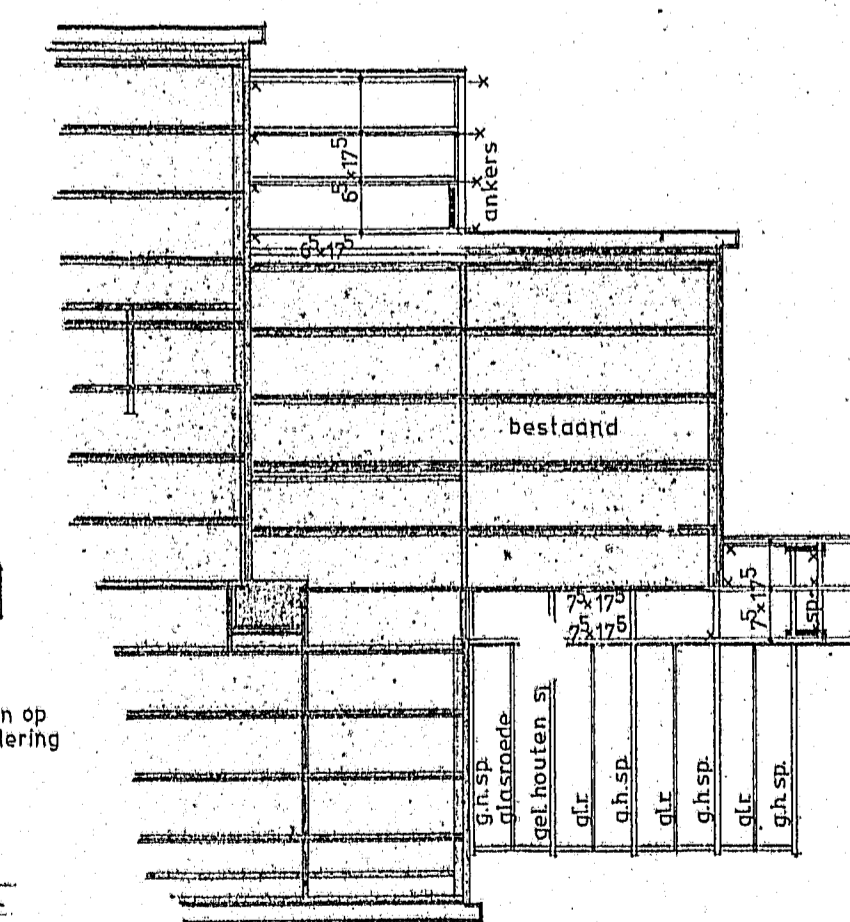


kapplan

materiaalgebruik:  
opgaand metselwerk opgaand metselwerk  
keuzen hardhout keuzen hardhout  
gevelbeschieting gevelbeschieting  
dakbedekking dakbedekking

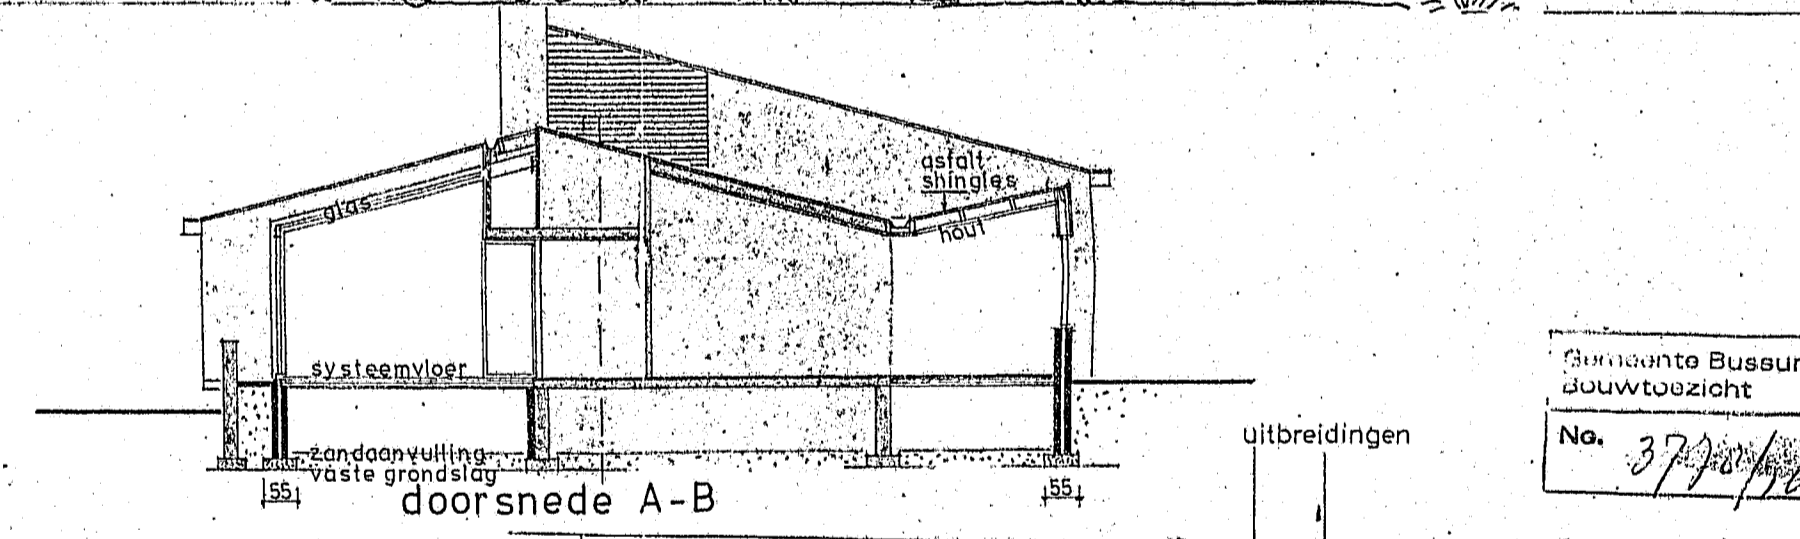

doorsnede A-B

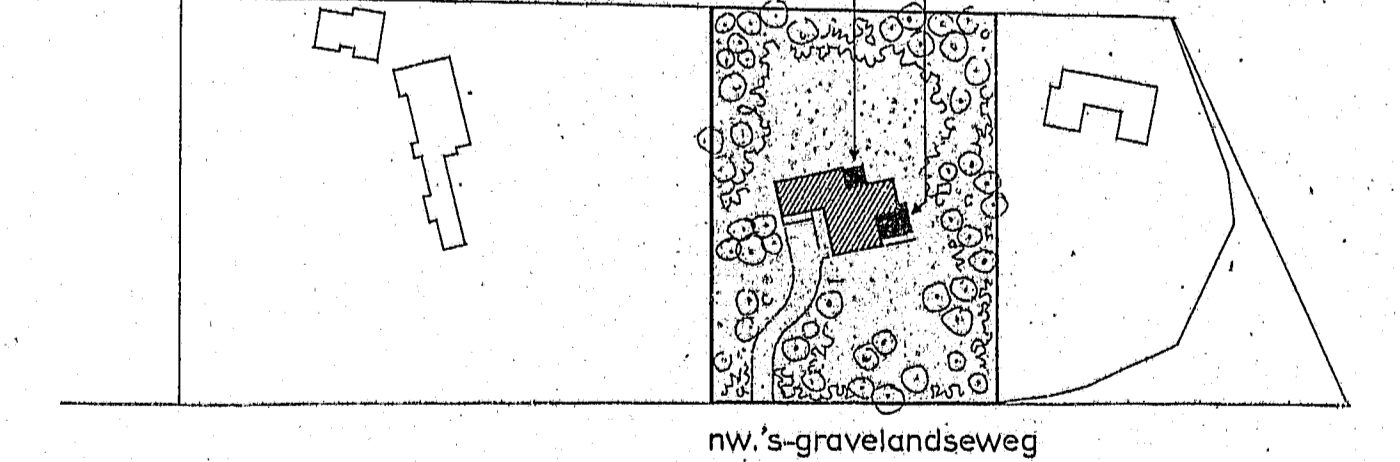

situatie gem. bussum  
sekte C nr. 1105  
schaal 1 a 1000

bungalow  
aan de nw. 's-gravelandseweg 79  
te bussum voor c. boonstra

uitbreidingen  
buro voor architectuur dick renooij, bv

3785 sp 8081 velleitstraat 2a telefoon : 02158-16239

Gemeente Bussum  
bouwtoezicht  
No. 379/1986

Behoort bij besluit van  
Burgemeester en wethouders  
van Bussum d.d. 24 maart 1981  
No. 17  
Mitsbekend  
De Gemeente-Secretaris

dat. Jan. 81  
get. d.j.  
schaal  
1 a 100  
werk. blad  
607-2  
form. 50x100

