
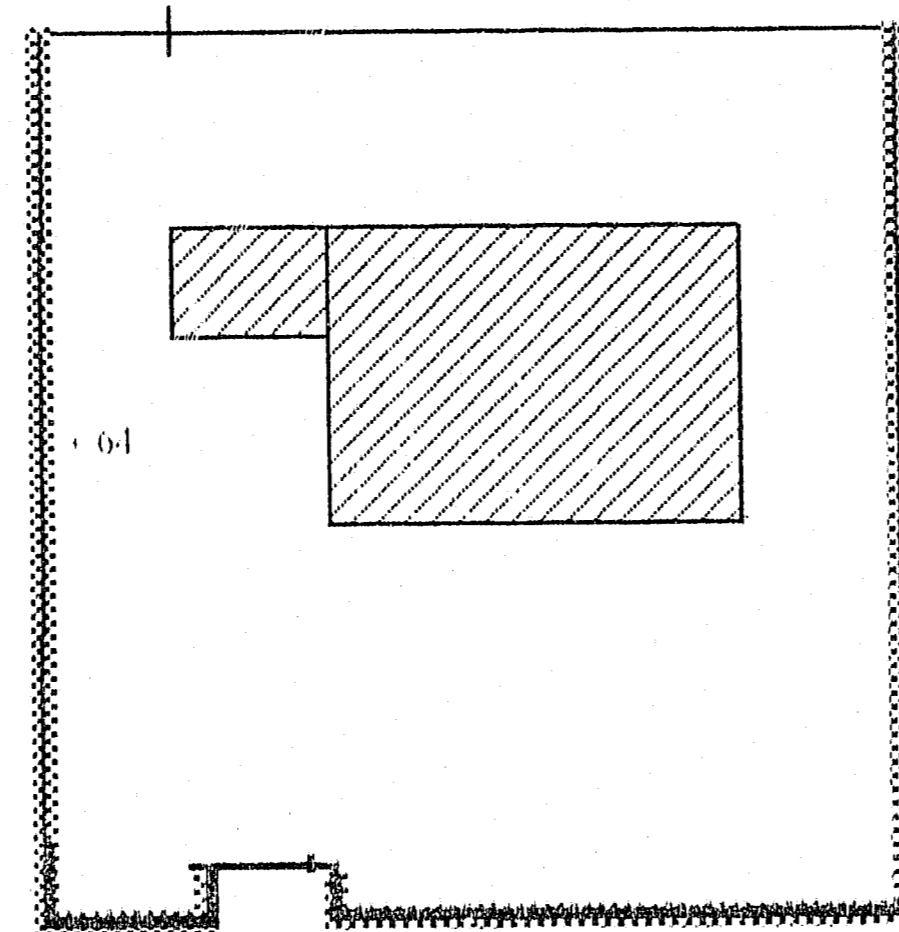


95-47

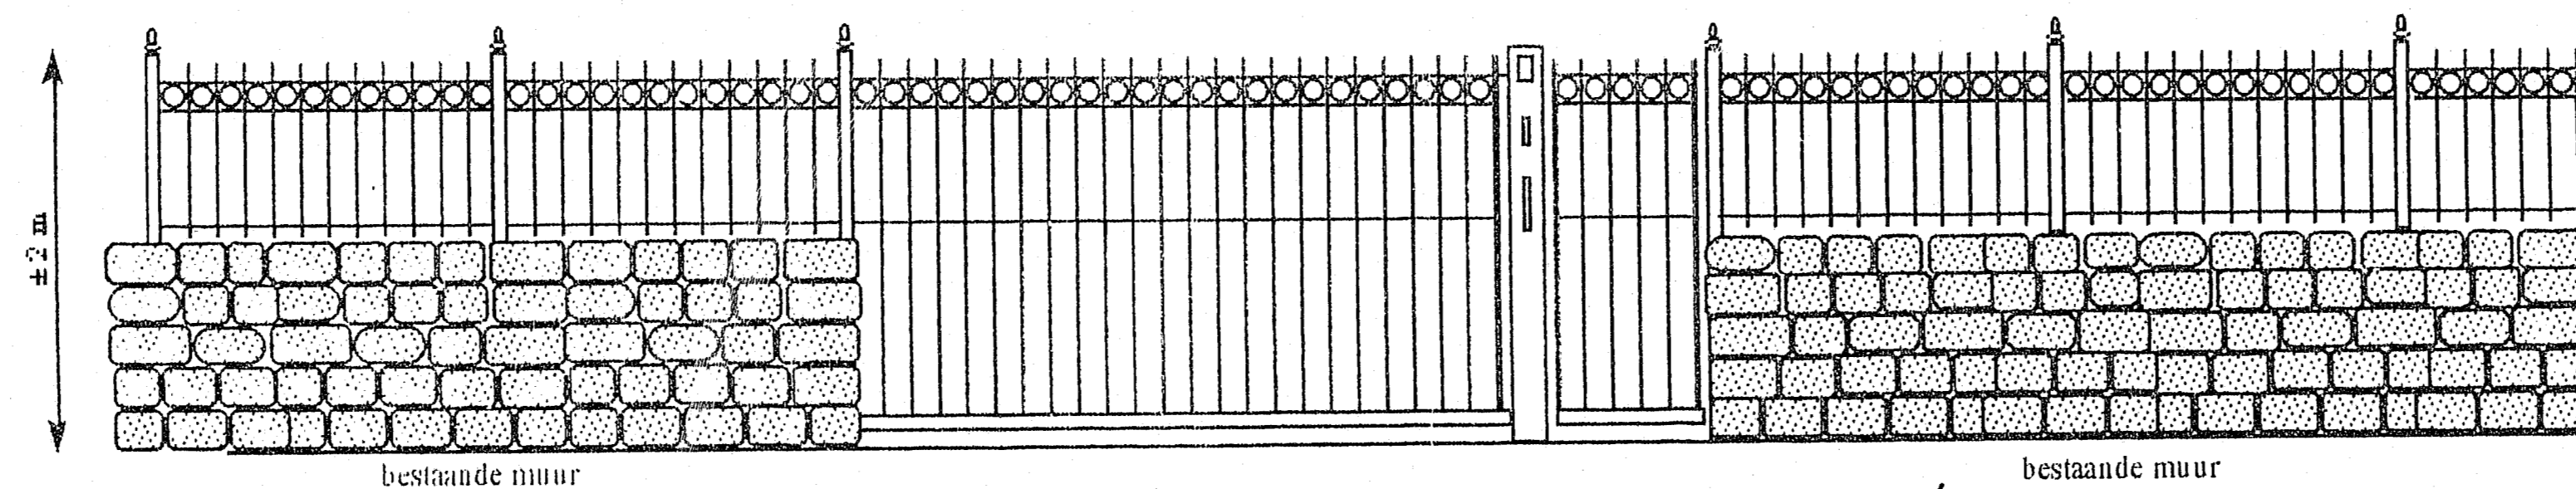

Behoort bij besluit van  
Burgemeester en wethouders  
van Bussum d.d. 11 MEI 1995  
No. 43-95

Mij bekend,  
De gemeente secretaris

*Voorpunt.*

*afstand tussen spijlen 10.4 cm.*

COMMISSIE RUIMTELIJKE KWALITEIT  
BUSSUM  
DATUM 7/3/95  
AKKOORD PAR

*Nieuwe s-Gravelandse weg 79*


order no :  
betreft :  
Fam. J. Schreuder  
lisse 12-2-95

hekwerken  
**LISSE** b.v.  
tel: 0252 - 19107 fax - 13045

3778122

1995.043


adres Nieuwe 's-Gravelandseweg 79  
vergunning bouw erfafscheiding  
verleend 11 Mei 1995

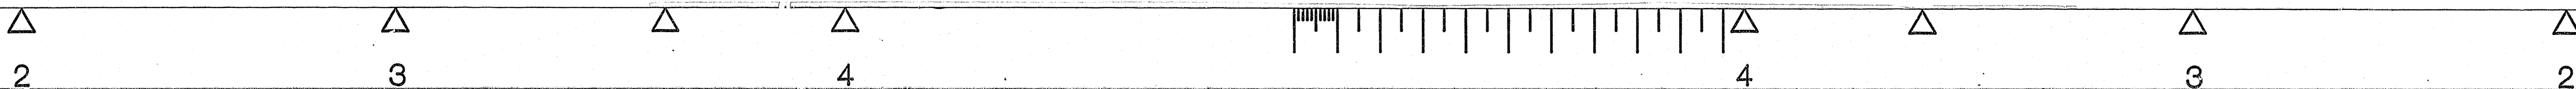

De raad van Wethouders  
Van Dordrecht d.d. 11 MEI 1995  
No. 43-95  
Mij bekend,  
De gemeente-secretaris

T.a.v. Hr. A.B. Cornelissen

0209 MKR '95 09118 DRS. H. SCHREUDER LABORATORIA, BV

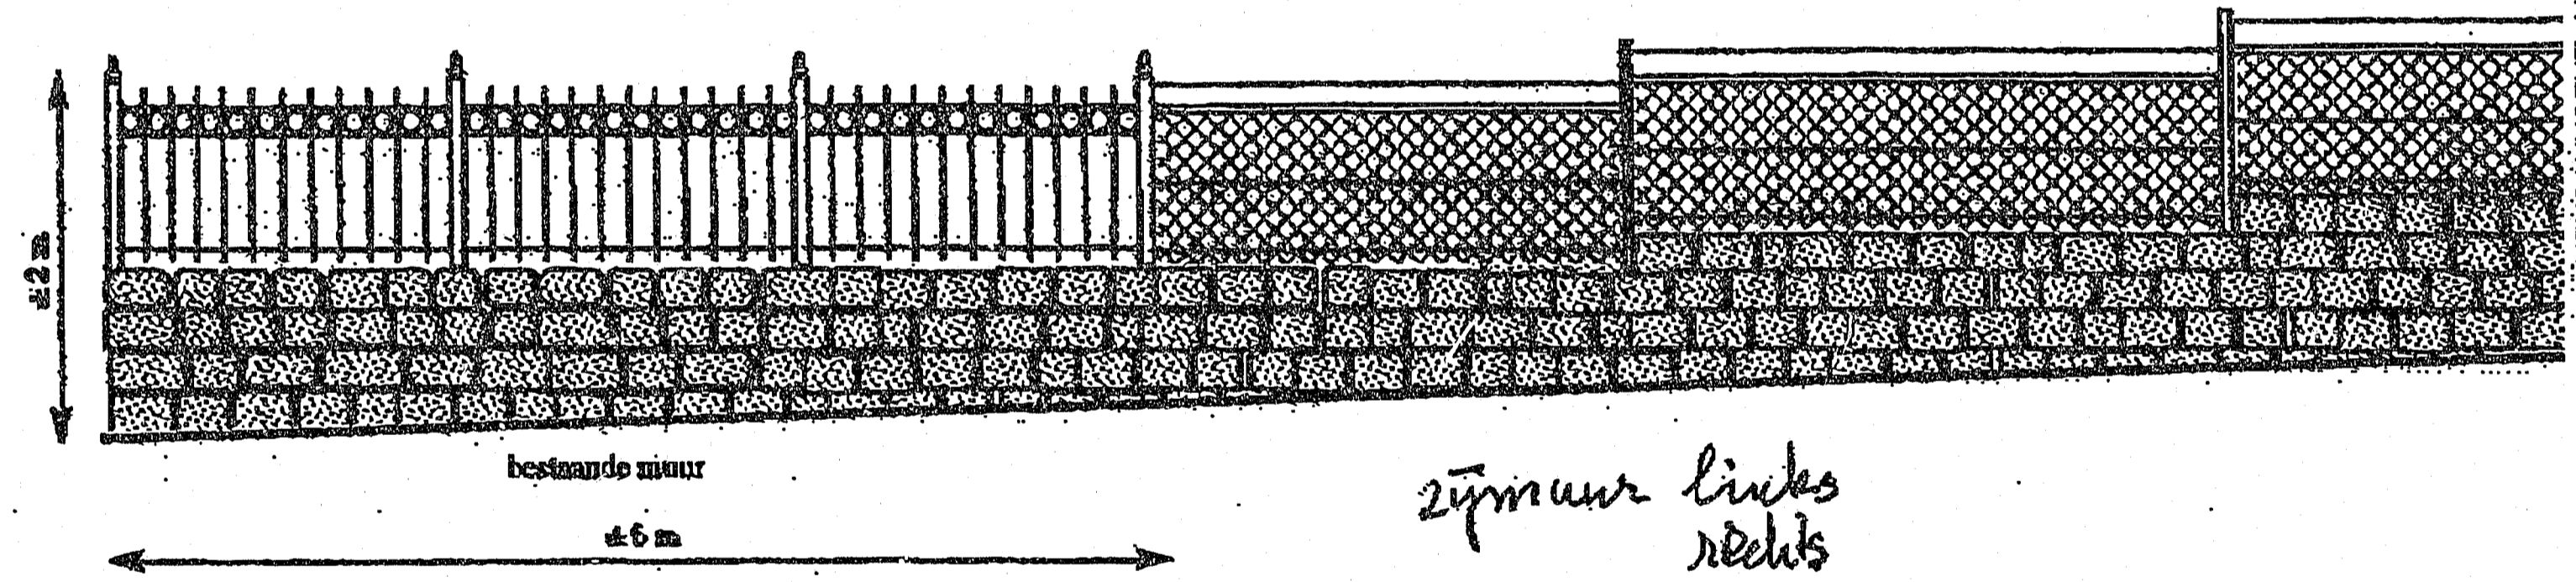

zijmuur: zit hekwerk op muur

Nw. 5 Gravelandweg 79

0778122

02522 32913 of 1

order no :	hekwer
betreft :	LISS
Fam. J. Schreuder	tel: 02521 - 19107
Fax 08154 - 30.40.1	
lijste 8-3-95	

