




Bestaande Voorgevel

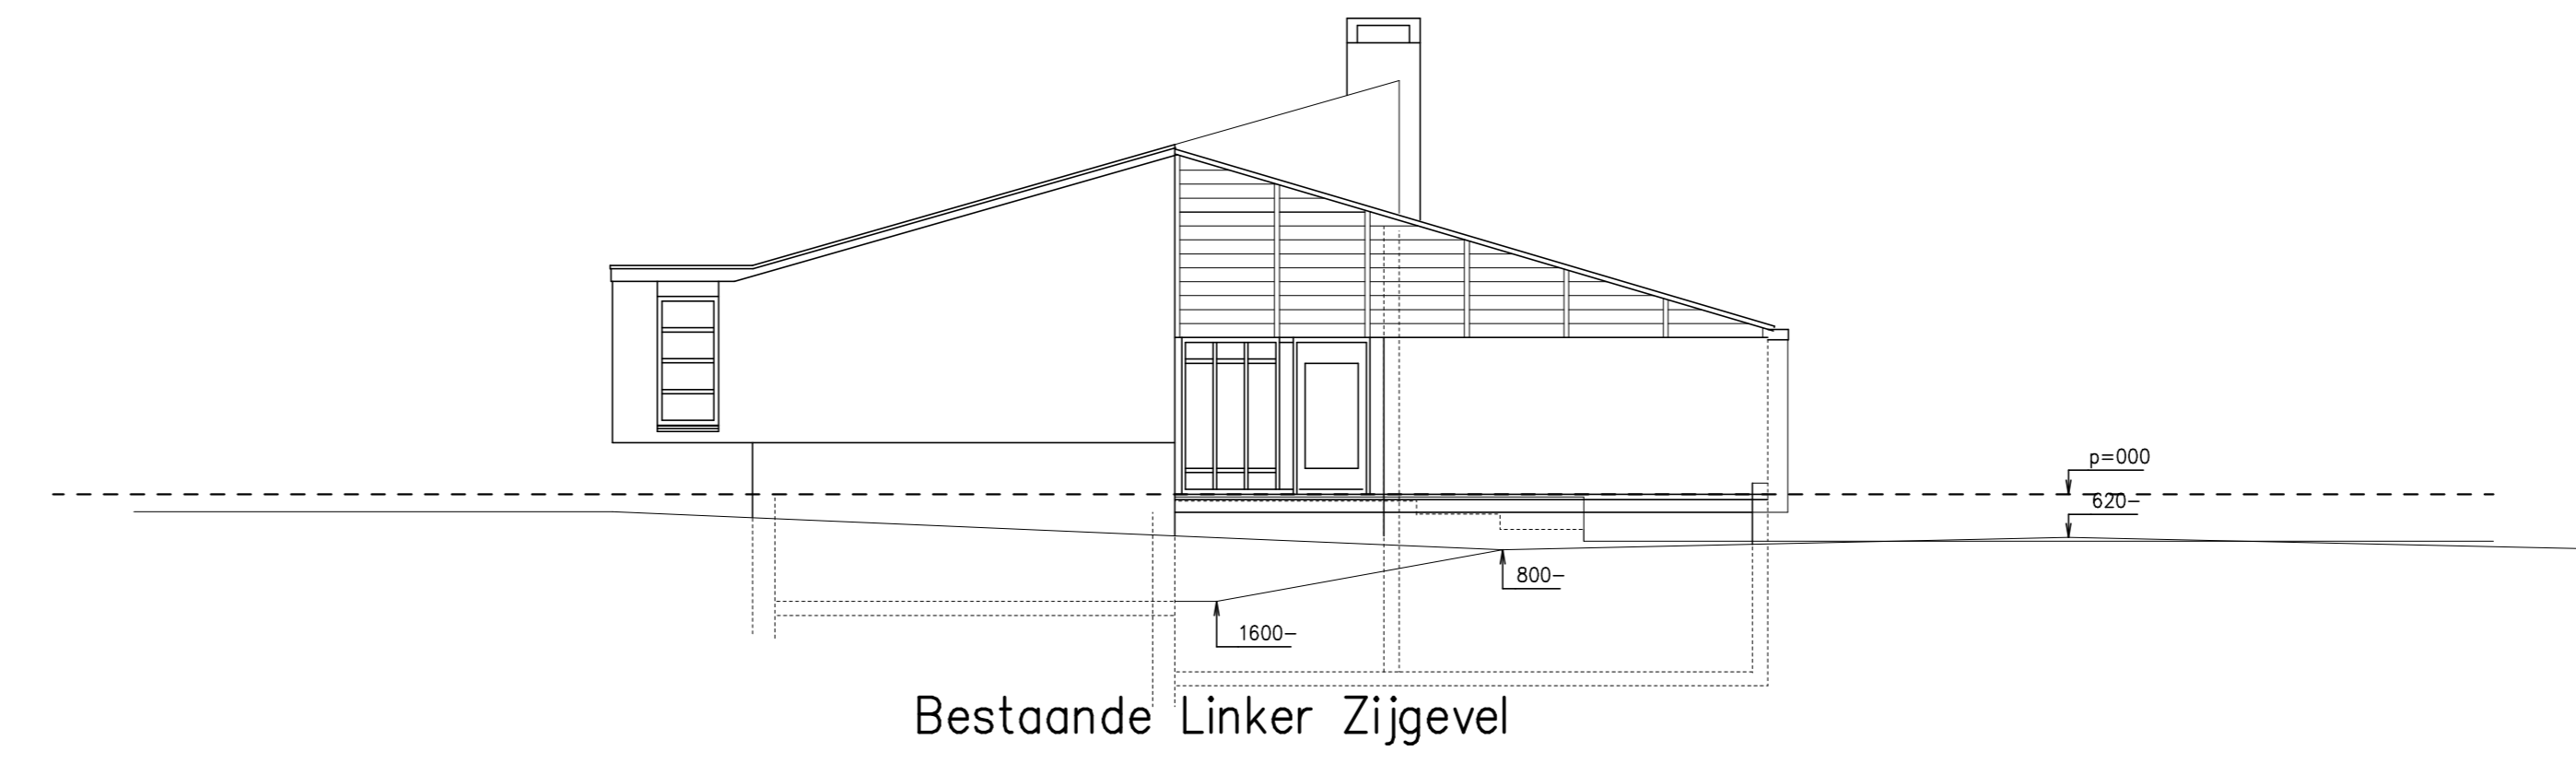


Bestaande Linker Zijgevel

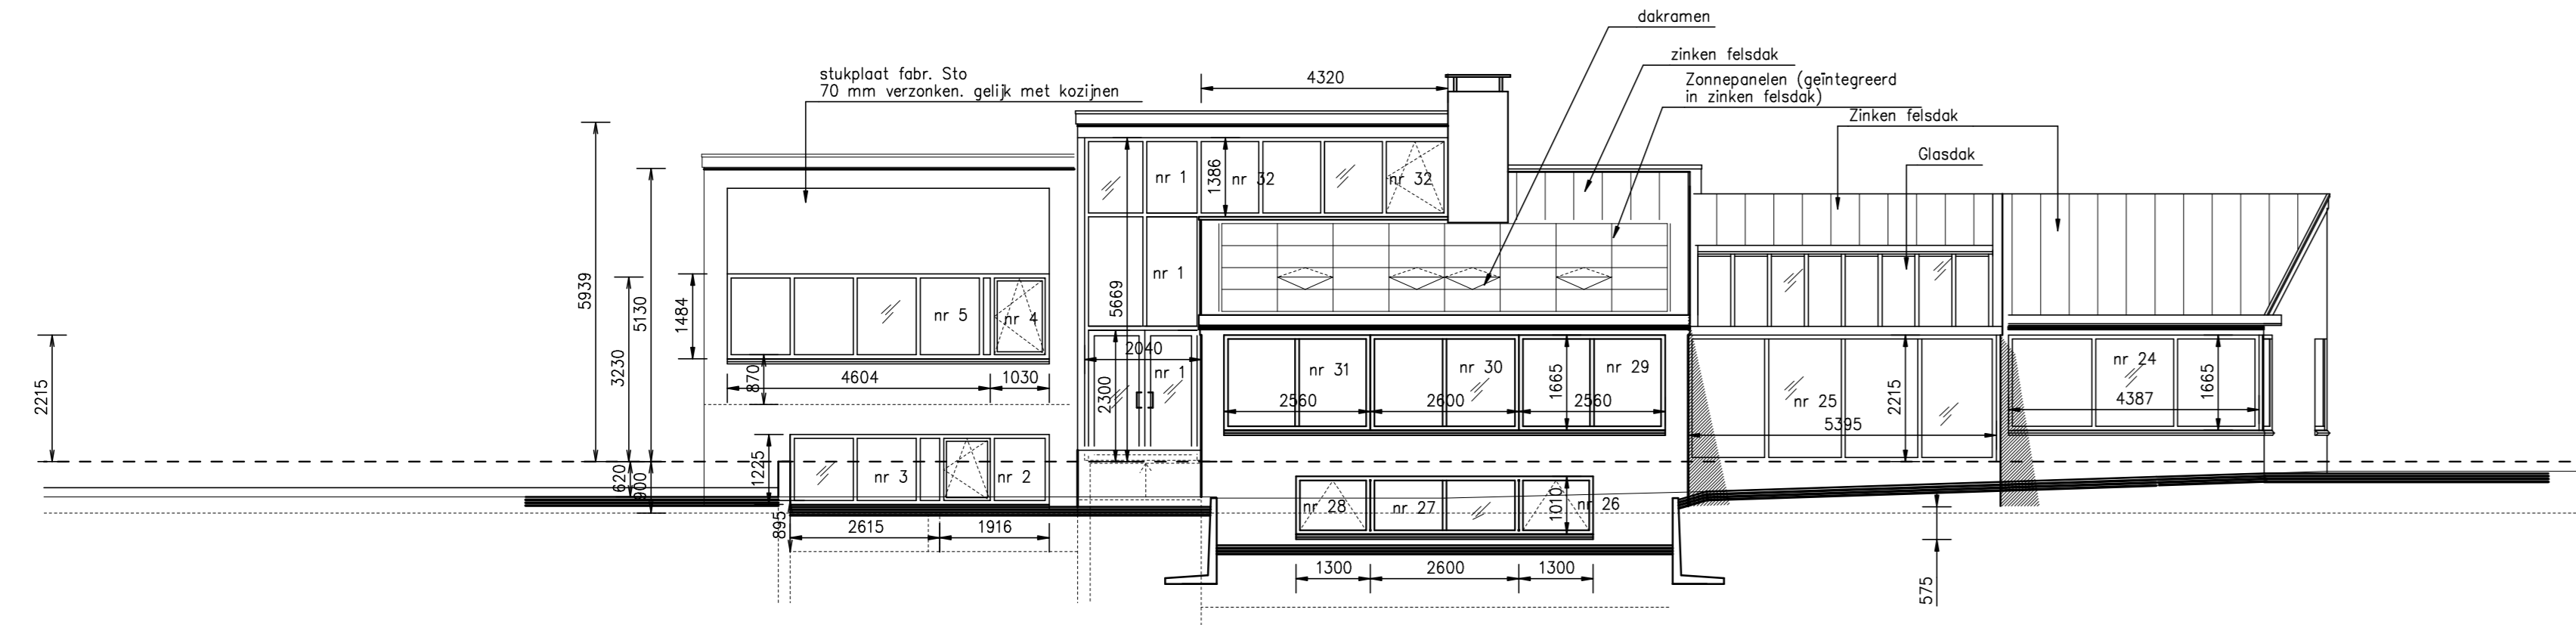


Gewijzigde Voorgevel

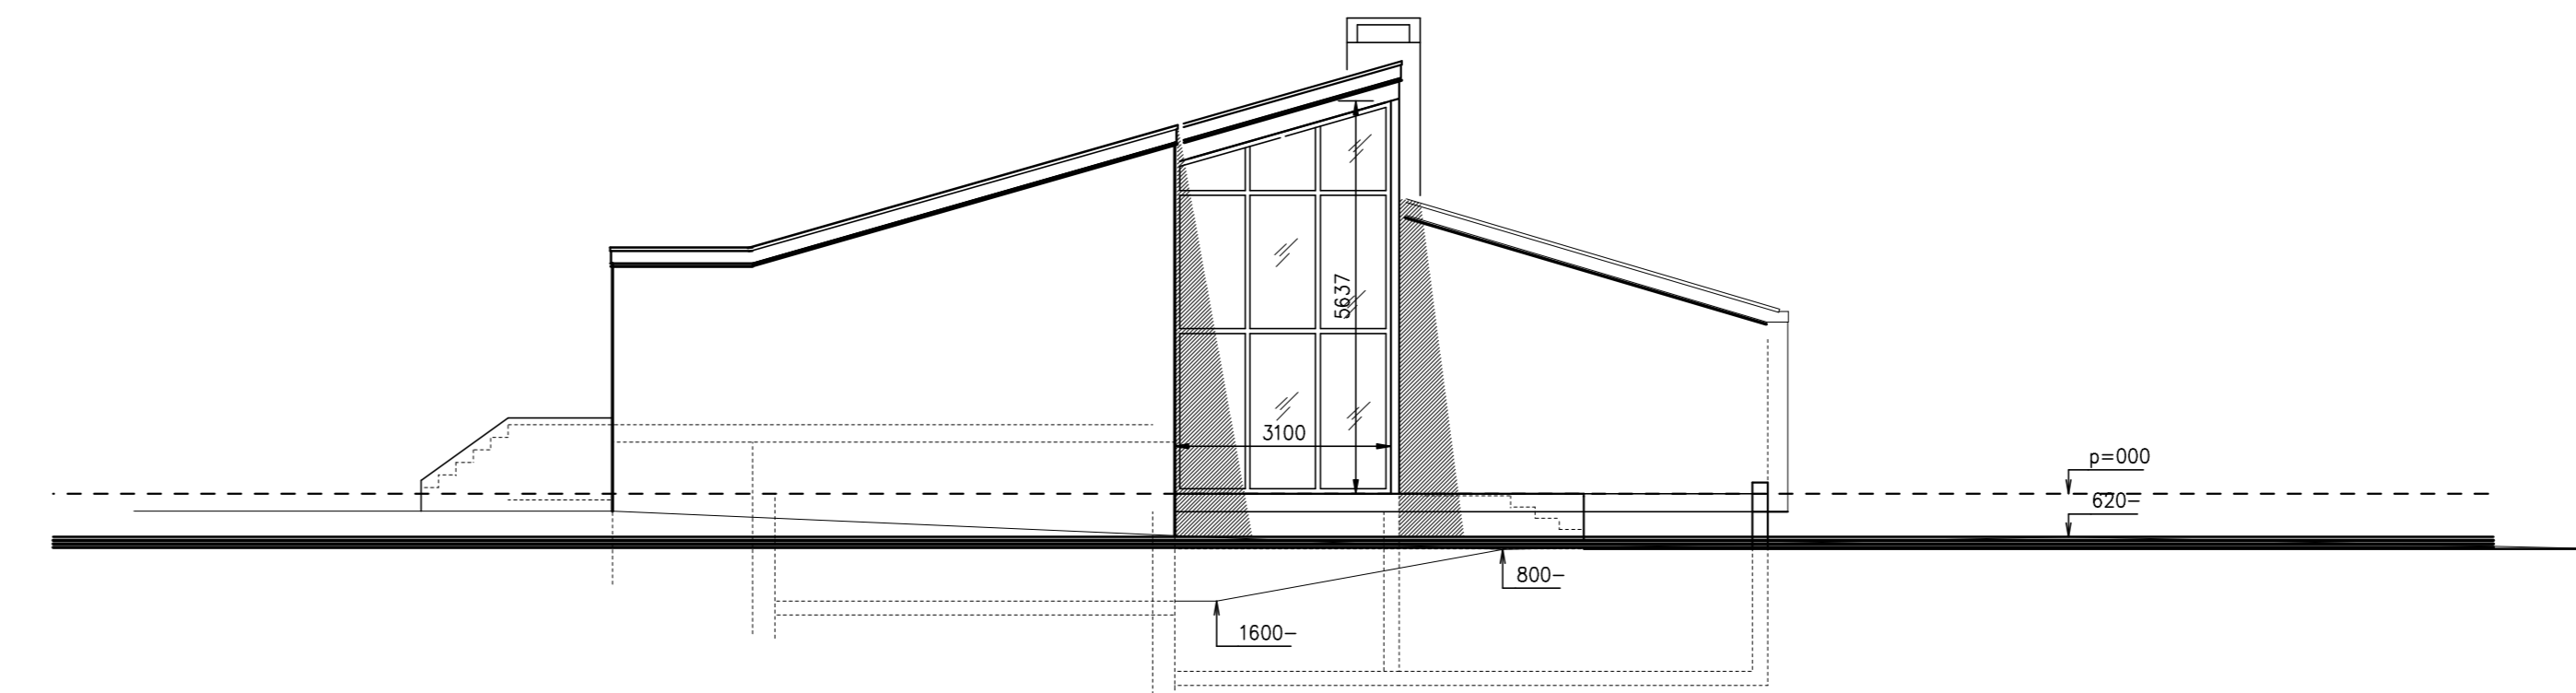


Gewijzigde Linker Zijgevel

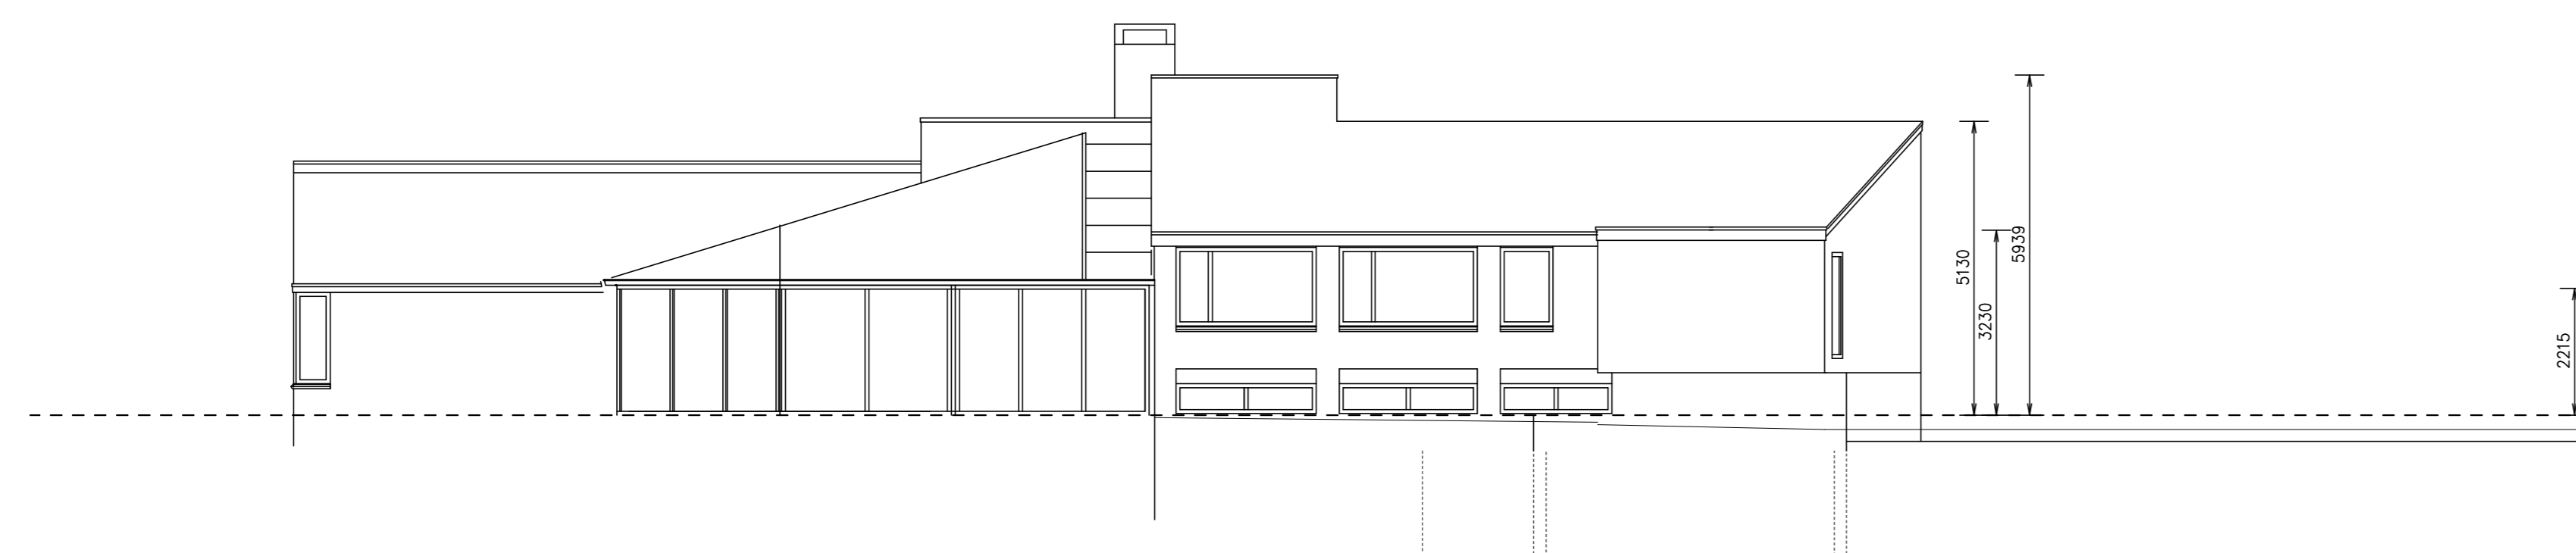


Bestaande Achtergevel

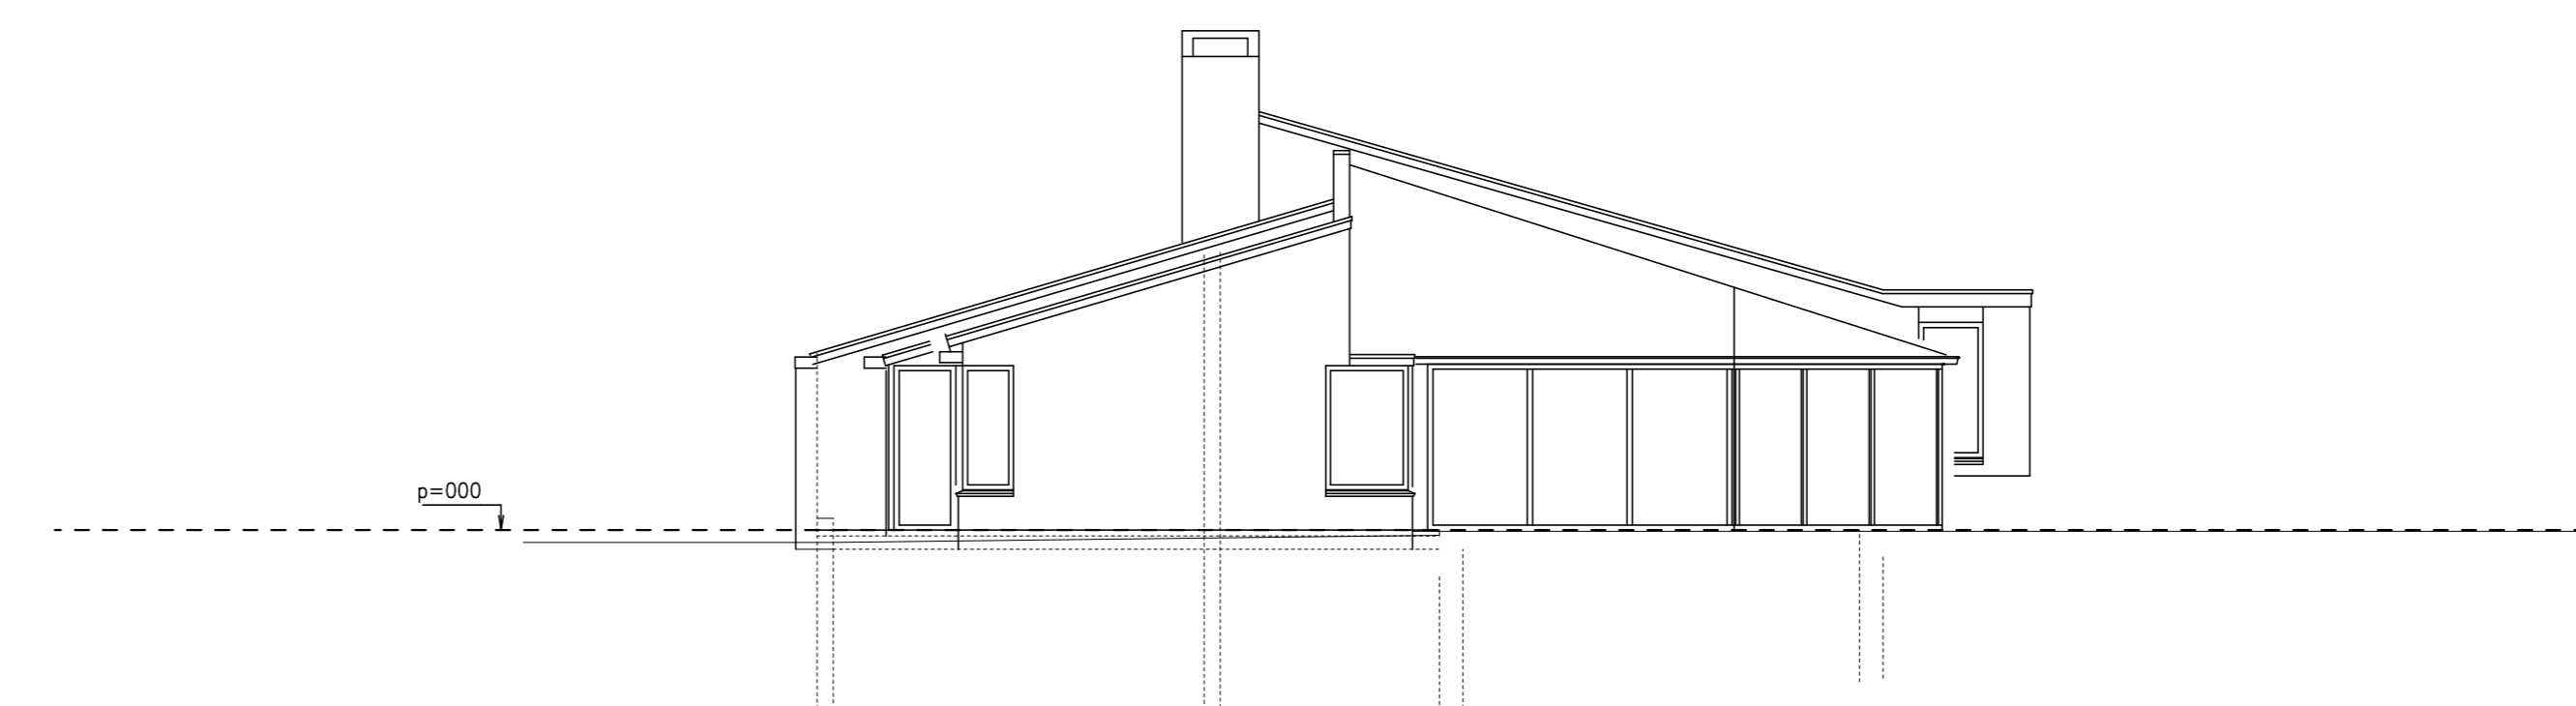

Bestaande Rechter Zijgevel

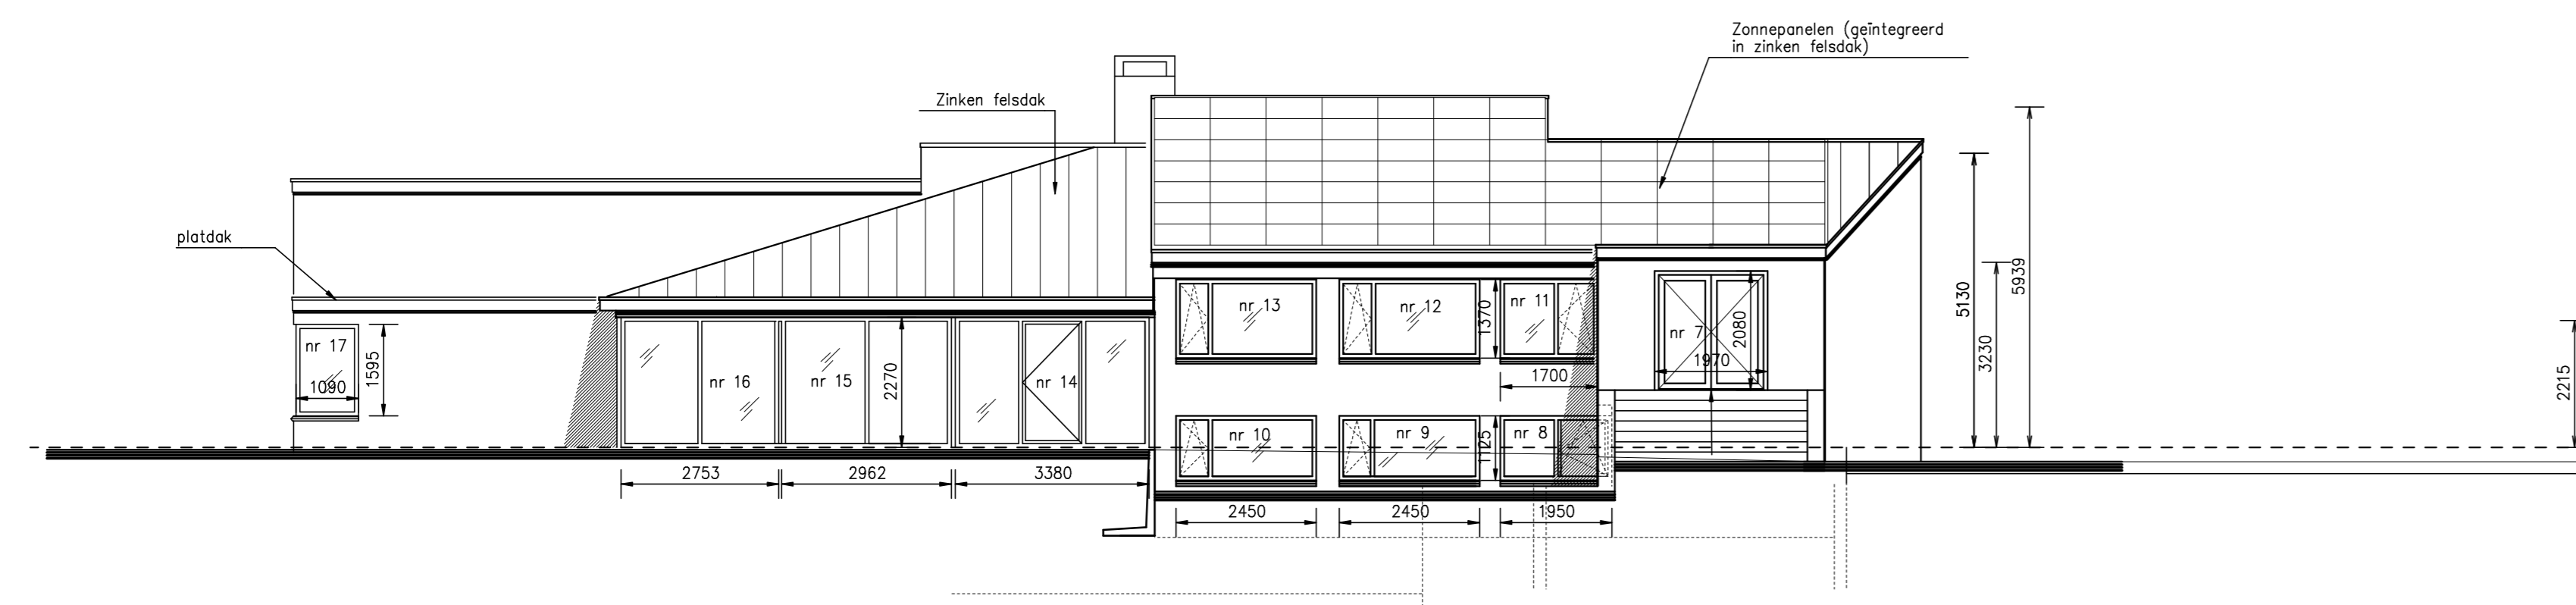

Gewijzigde Achtergevel

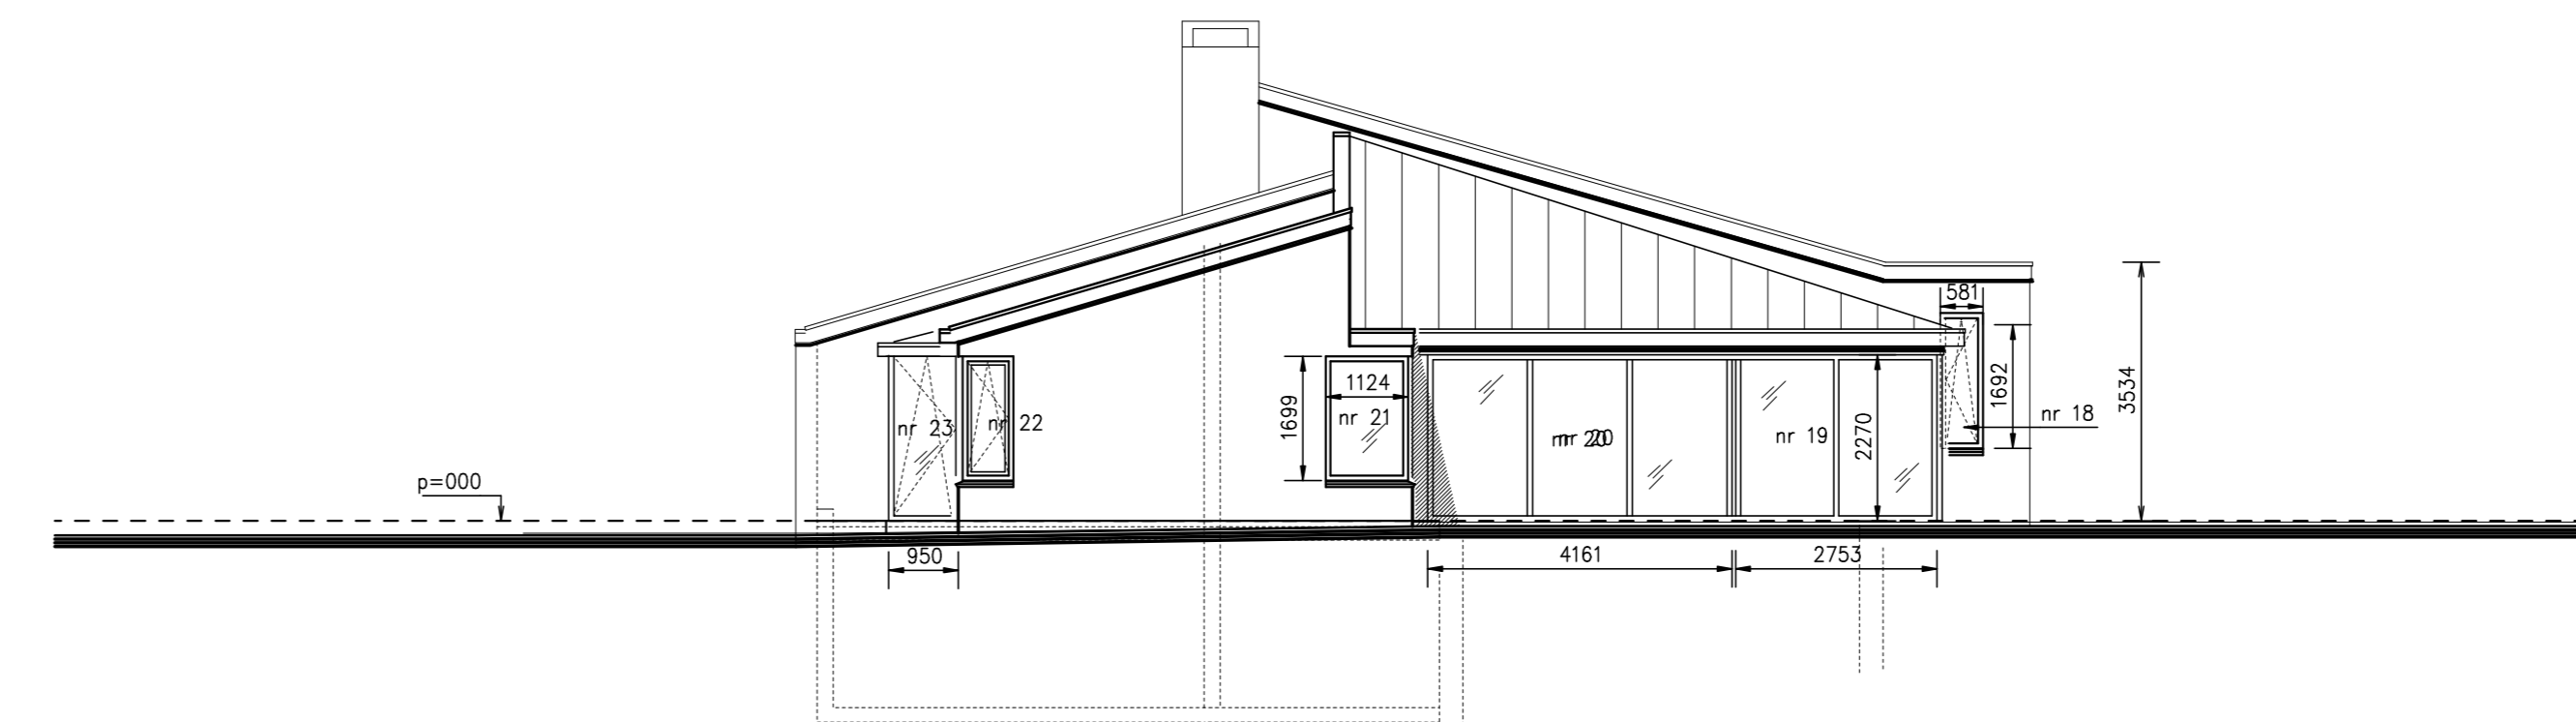

Gewijzigde Rechter Zijgevel

RENVOOI :		
Bouwdeel :	Materiaal :	Kleur :
fundering	uitbreiding: betonstrook en betonplaat op staal	
beganeplaatvloer	bestaande vloeren in halle baksteen uitbreiding en aanpassingen vloeren overeenkomstig bestaand werk	
binnenwanden	nieuwe binnenwanden Porosa blokken voor dragend werk (gestuct)	
verdieplingsvloer	bestaande vloeren in halle baksteen uitbreiding en aanpassingen vloeren overeenkomstig bestaand werk	
kap	constructie: slagen spanten + houten opzettingen te handhaven (isolatie dakconstructie: Rc=0.0 m <sup>2</sup> K/W aan te brengen, zonder tongen, geschikt voor platdak) of aluminium met coating in combinatie met zonnepanelen en daversters geïntegreerd	donker grijs antraciet
plafond	Houten balkvloer, afschotkatten afstaat 1.6 cm per m <sup>2</sup> , 170 mm draadsteel isolatie op onderoppent of prefabricaten Rc= 0.0 m <sup>2</sup> K/W, EPDM dakbedekking	zwart
buitenwanden	bestaand baksteen w.t. buitenzijde geheel te skidoboren binnenzijde te isoleren met Bouwplaat, dik 100 mm + stukwerk minimaal Rc= 0.0 m <sup>2</sup> K/W	gbr.wit
Spouwmuur isolatie	bestaand 40mm PS in spouw	
kozijnen	te vervangen, te wijzigen en in uitbreiding aluminium binnen en buitenzijde in kleur	antraciet
ramen en deuren	te vervangen, te wijzigen en in uitbreiding aluminium binnen en buitenzijde in kleur	antraciet
glas	isolatieglas HR ++	Blank
schuifwanden, bodden, goten en dakoversteken	Red Cedar	beige
kleuren	n.v.t.	
hellend dak bedekking	roofdak in (gepateneerd) zink of aluminium met coating in combinatie met zonnepanelen en daversters geïntegreerd onder de panelen EPDM dakbedekking	antraciet blauw gesmeerd
plafondbedekking	EPDM	zwart

Datum:	Omschrijving laatste wijziging:	Geleend door:
27-06-2017	plan aangepast overeenkomstig overleg verstand d.d. 21-06-2017	P1
-	-	-

opdrachtgever:		datum:	
 project: Verbouwen en Vergroten Woning Nieuw 's-Gravelandseweg 79 1406 NC Bussum onderwerp: Gevels Bestaand en Nieuw		02-05-17	27-06-17
		schaal: 1:100	
		tek. nr.:	3398-03
			Burdorf-03

**Bouwkundig Adviesbureau Piet Timmer & Partners**  
 • Bouwkunde Rijkstraweg 21  
 • Tuin en Landschap 4197 BA BURDORF  
 • Civieltechniek E-mail: adviesbureau@piettimmer.nl  
 • Landmeten Website: www.piettimmer.nl

Tel. (0345) 57 33 69  
 Fax (0345) 58 04 72  
 Mob. (06) 51 43 45 47