
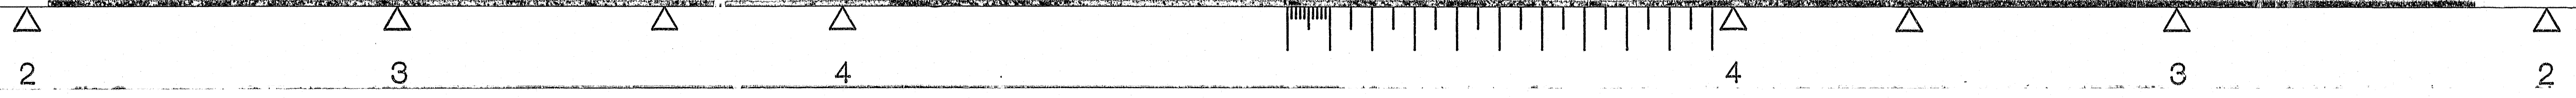



3778/21

Behoort bij besluit van
Burgemeester en wethouders
van Bussum d.d. 13 APR. 1988
No. 269
Mij bekend,
De Gemeente-Secretaris

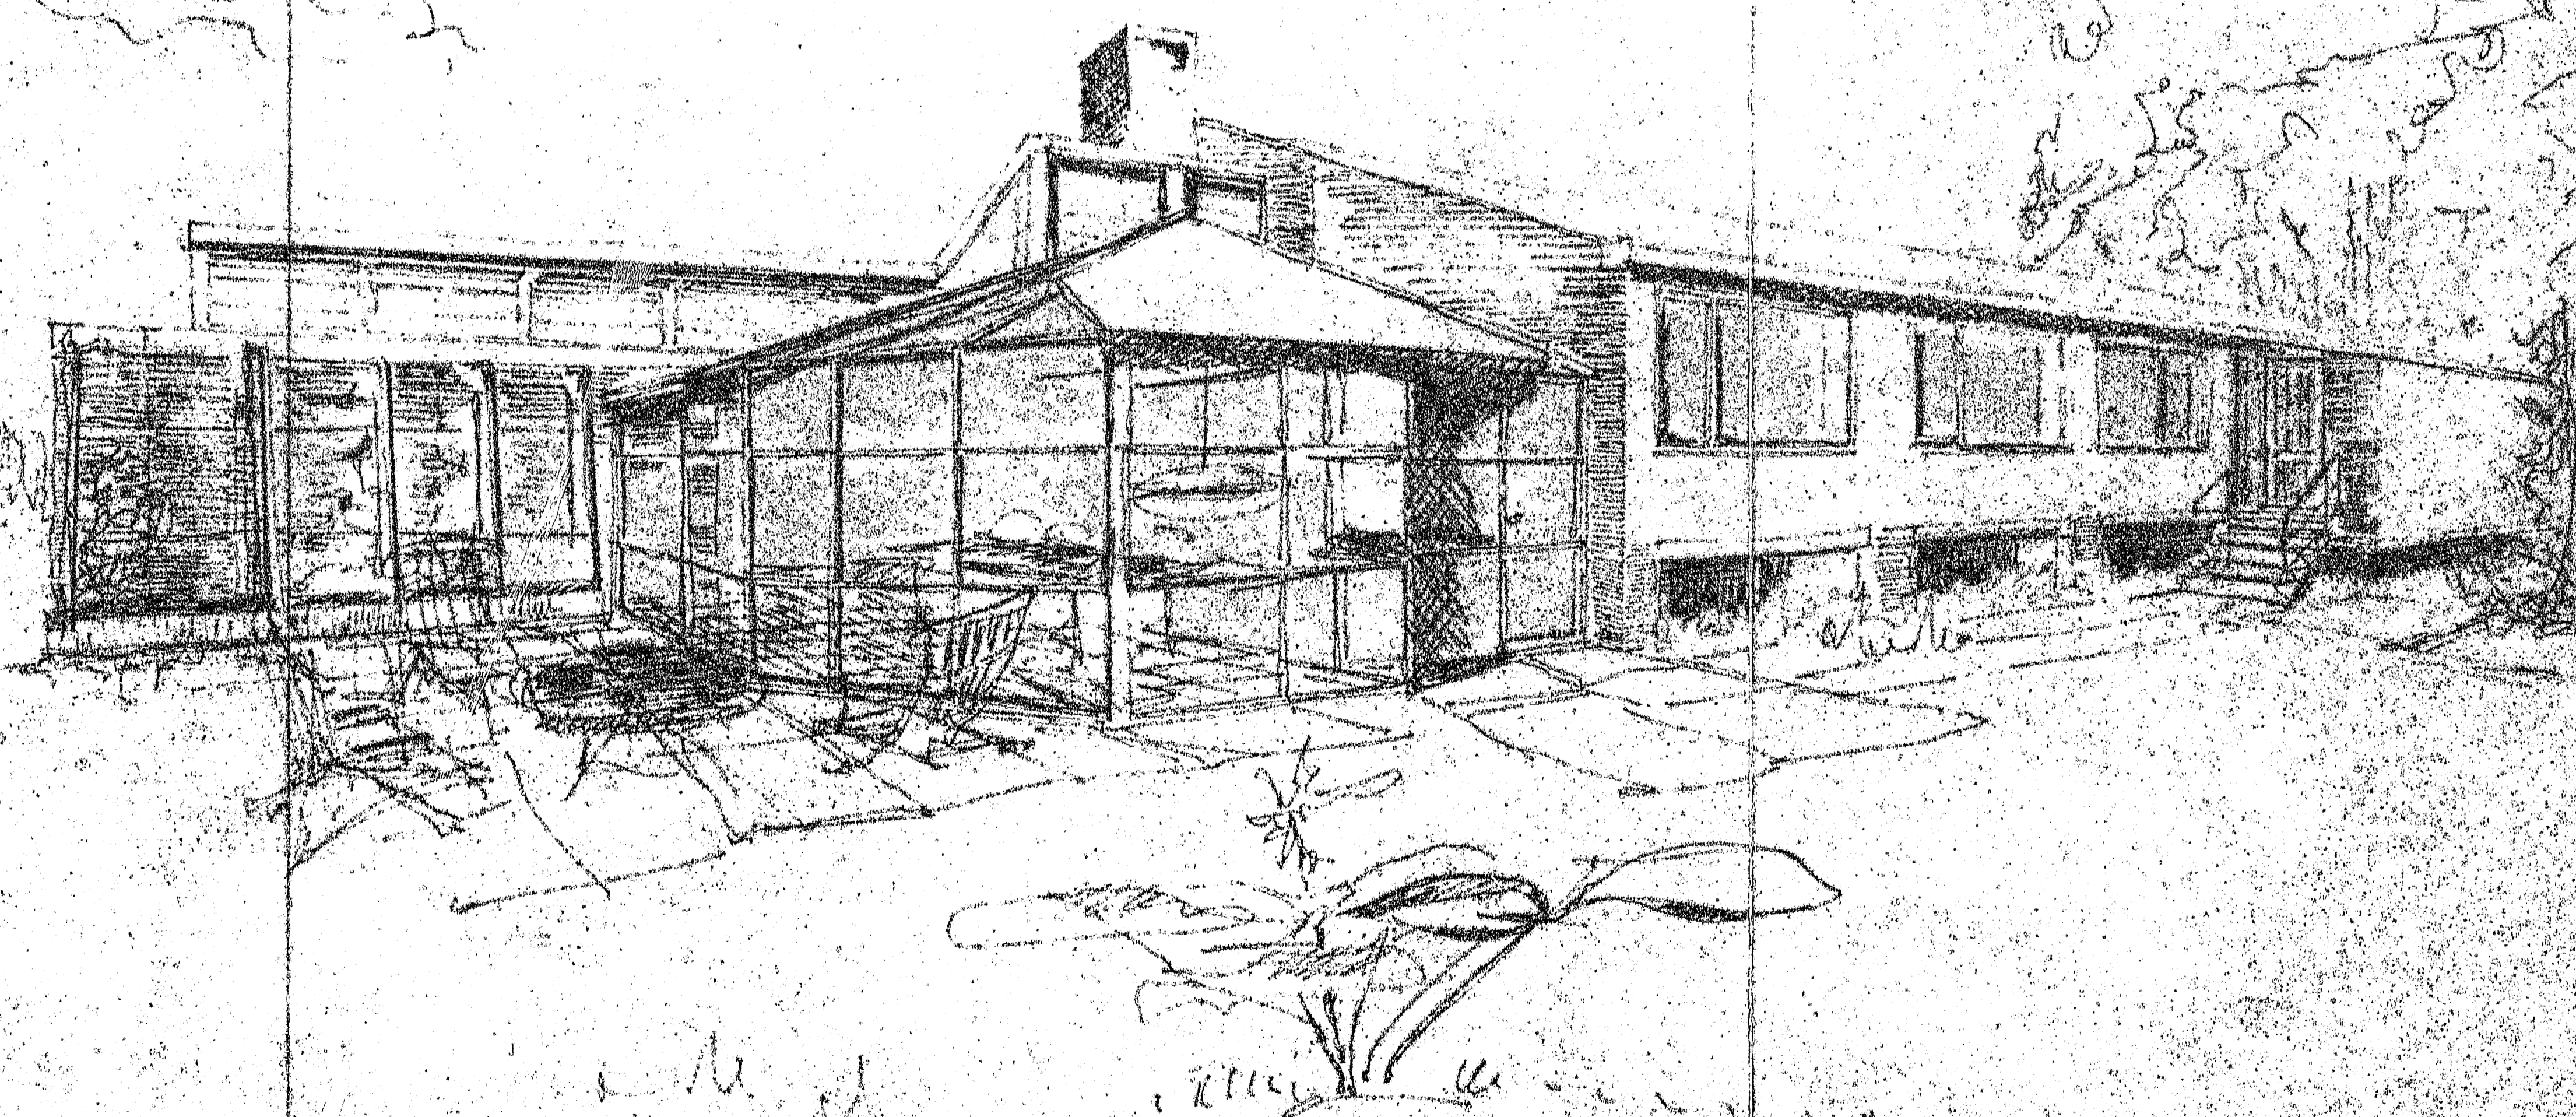


1987.269


adres Nieuwe 's-Gravelandseweg 179
vergunning verbouwen woning
verleend 13 Apr 1988

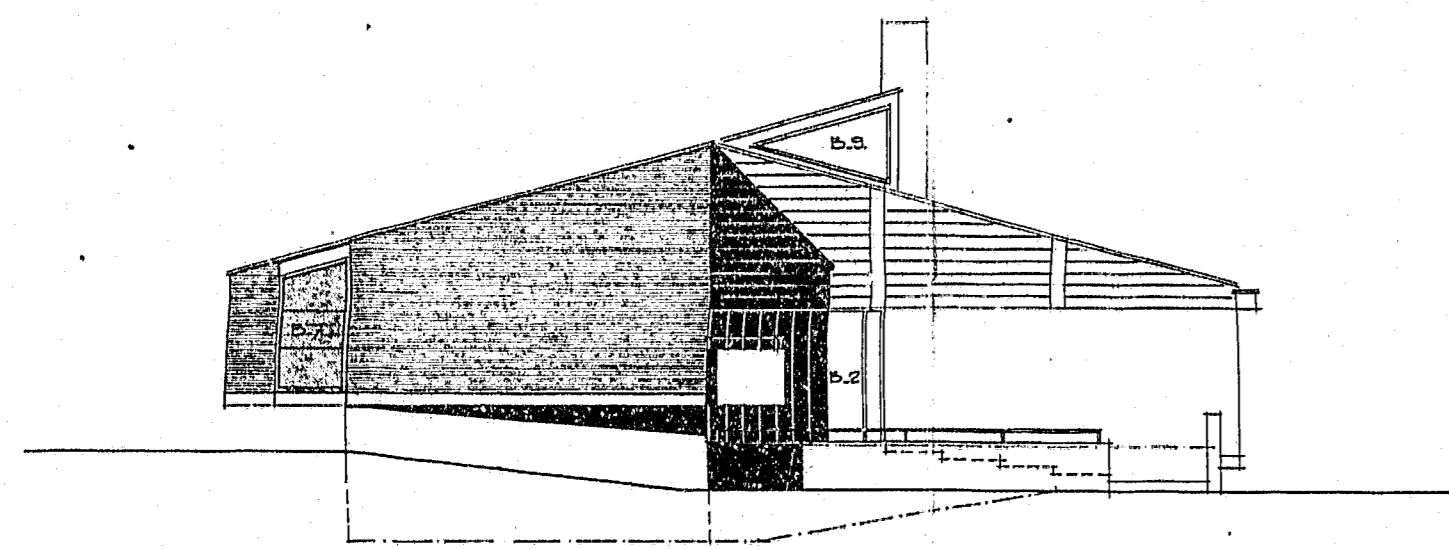


RECHTER ZUGEVEL

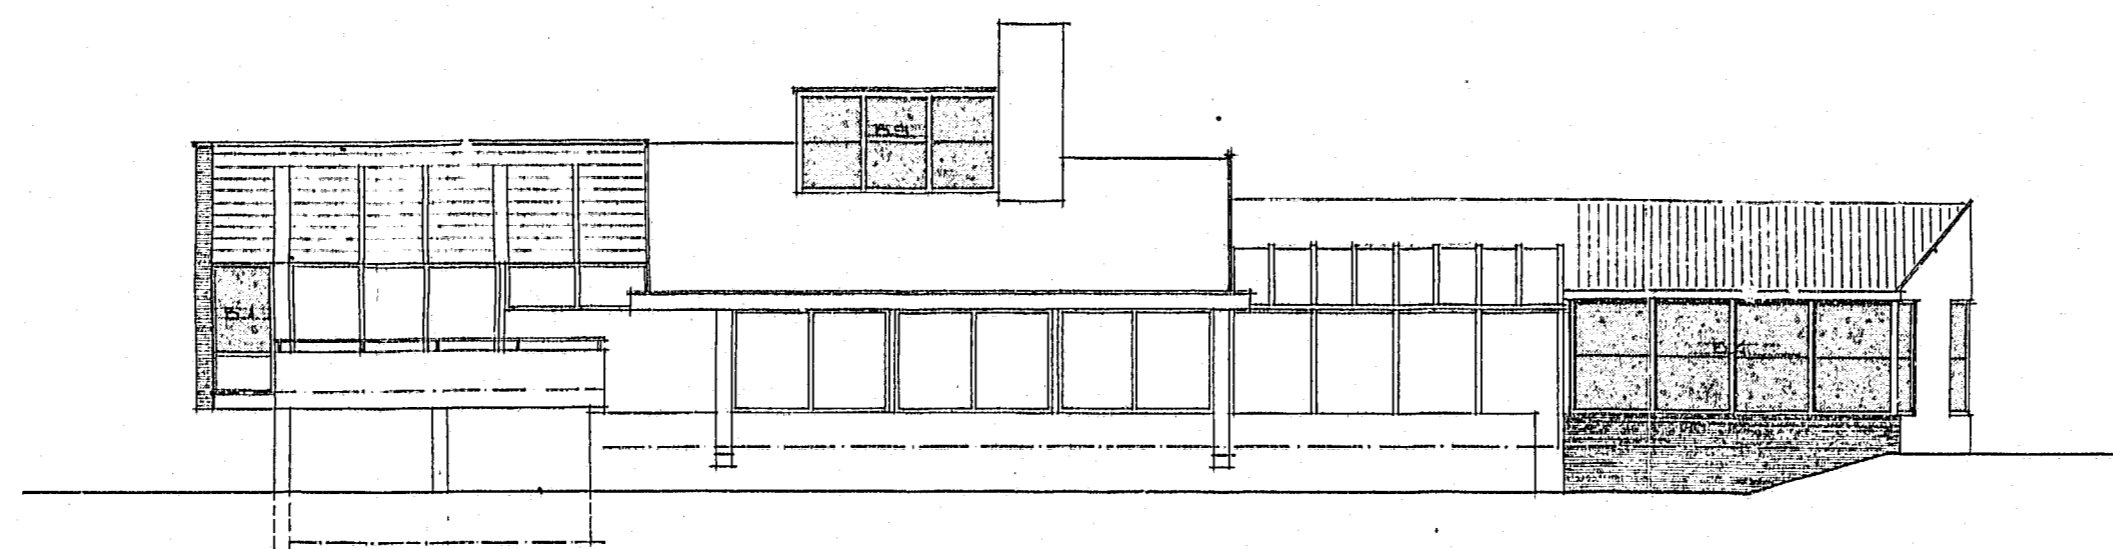


VOEGEVEL

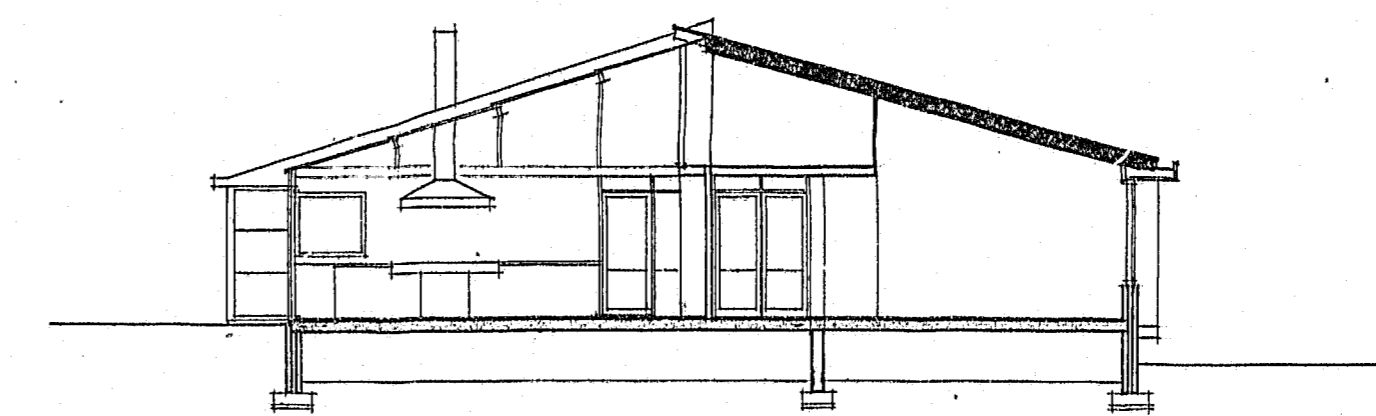


DOORSNED E A.A.

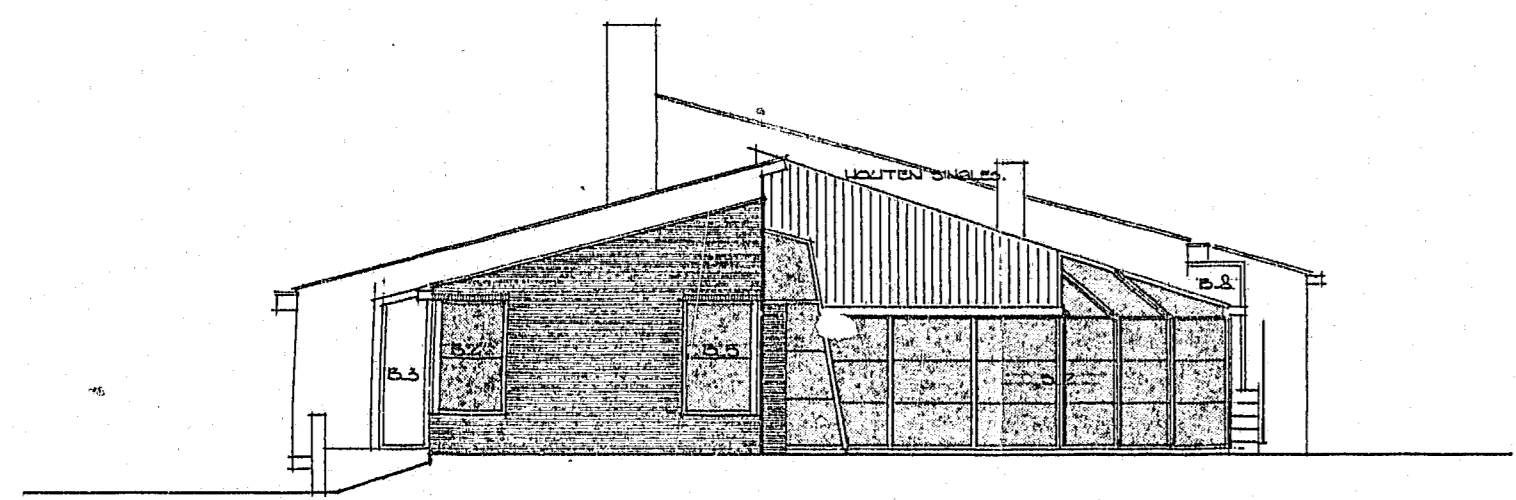


LINKER ZUGEVEL

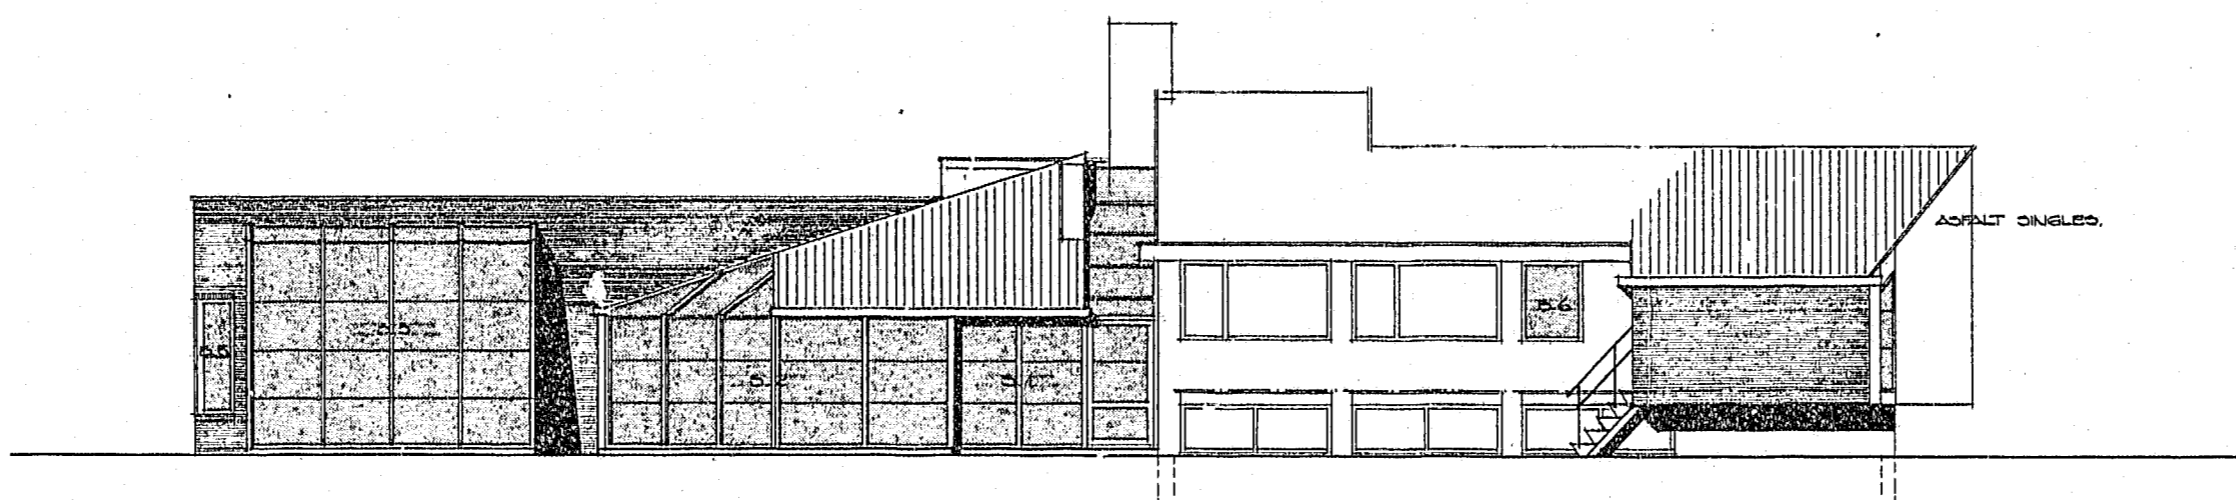


ACHTERGEVEL

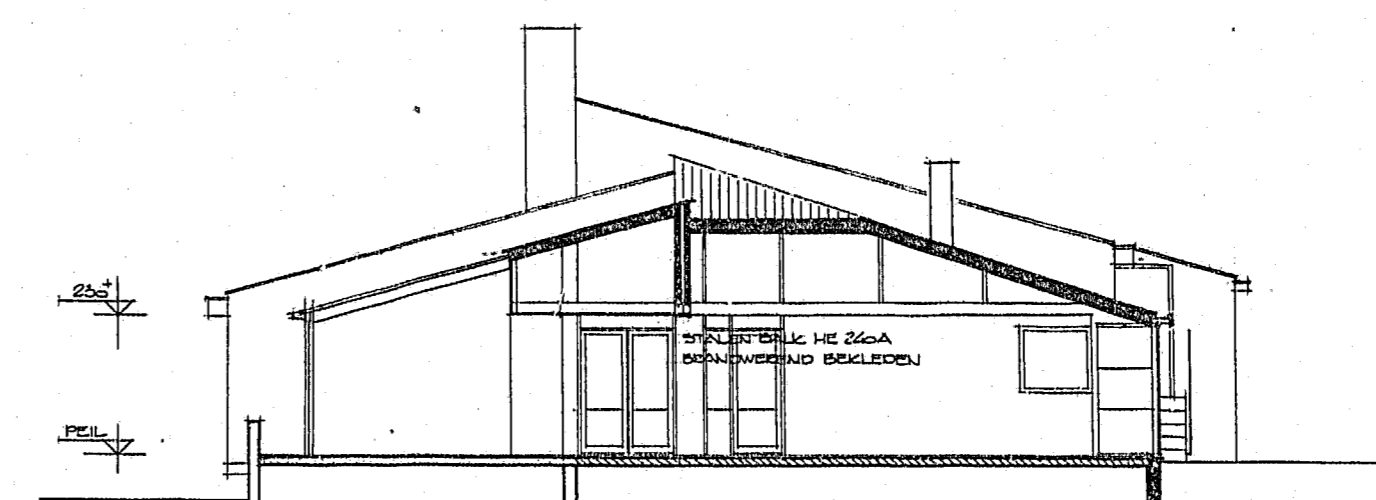


DOORSNED E B.B.

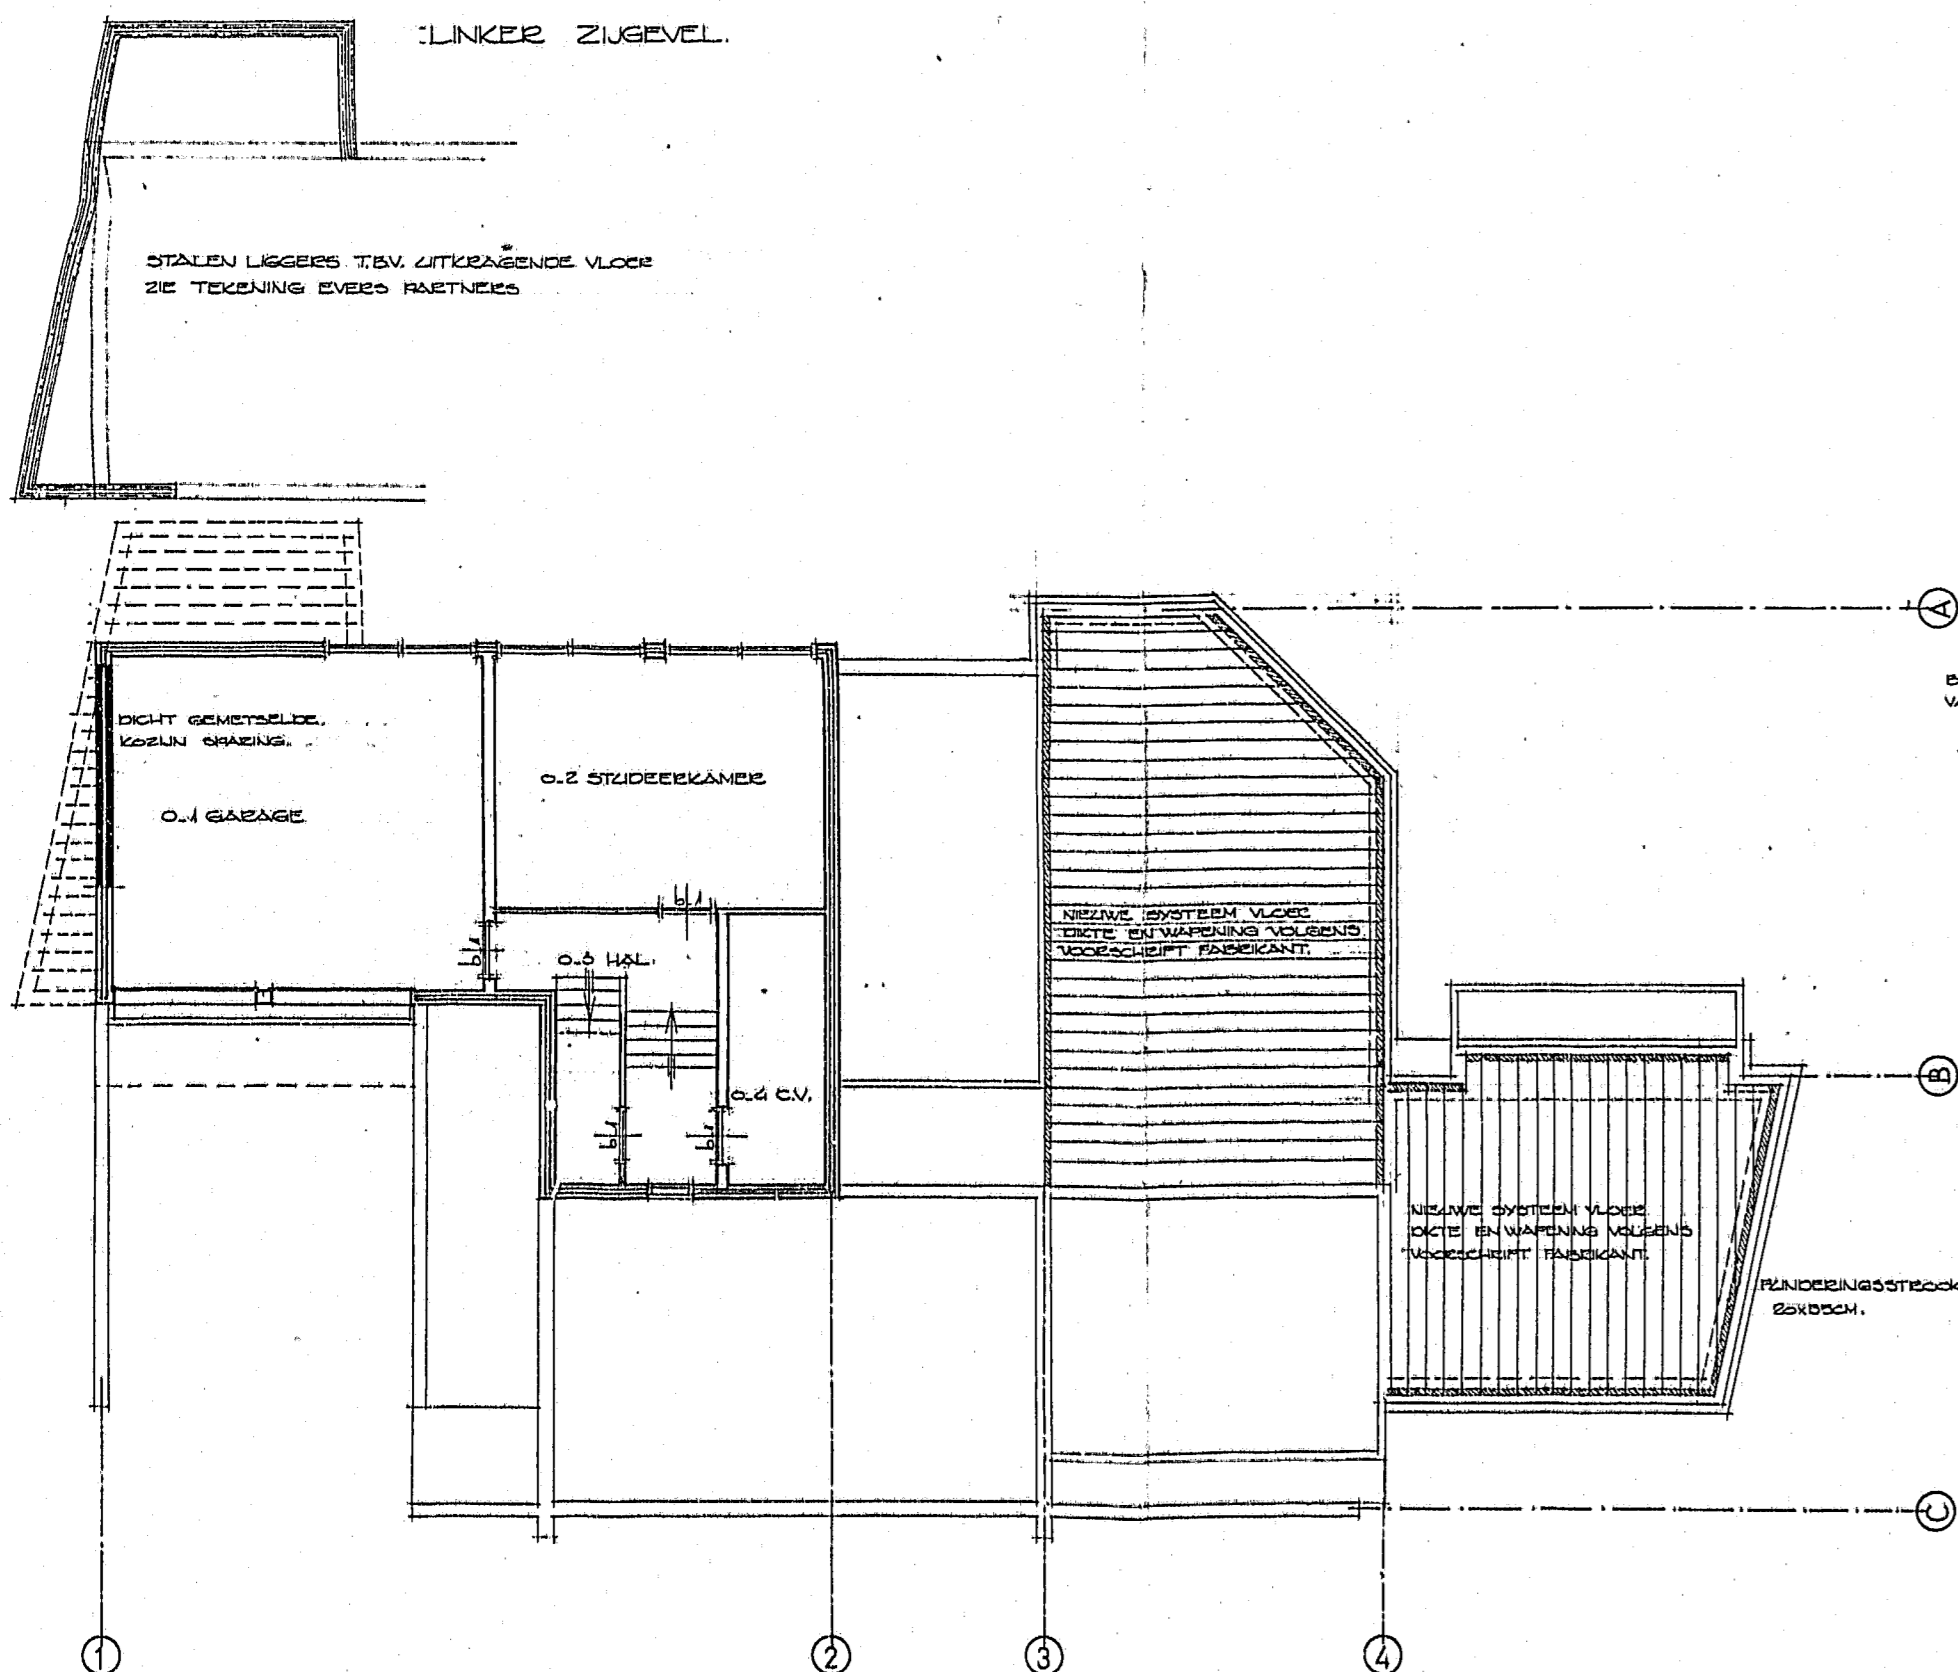

SOUTERBAN

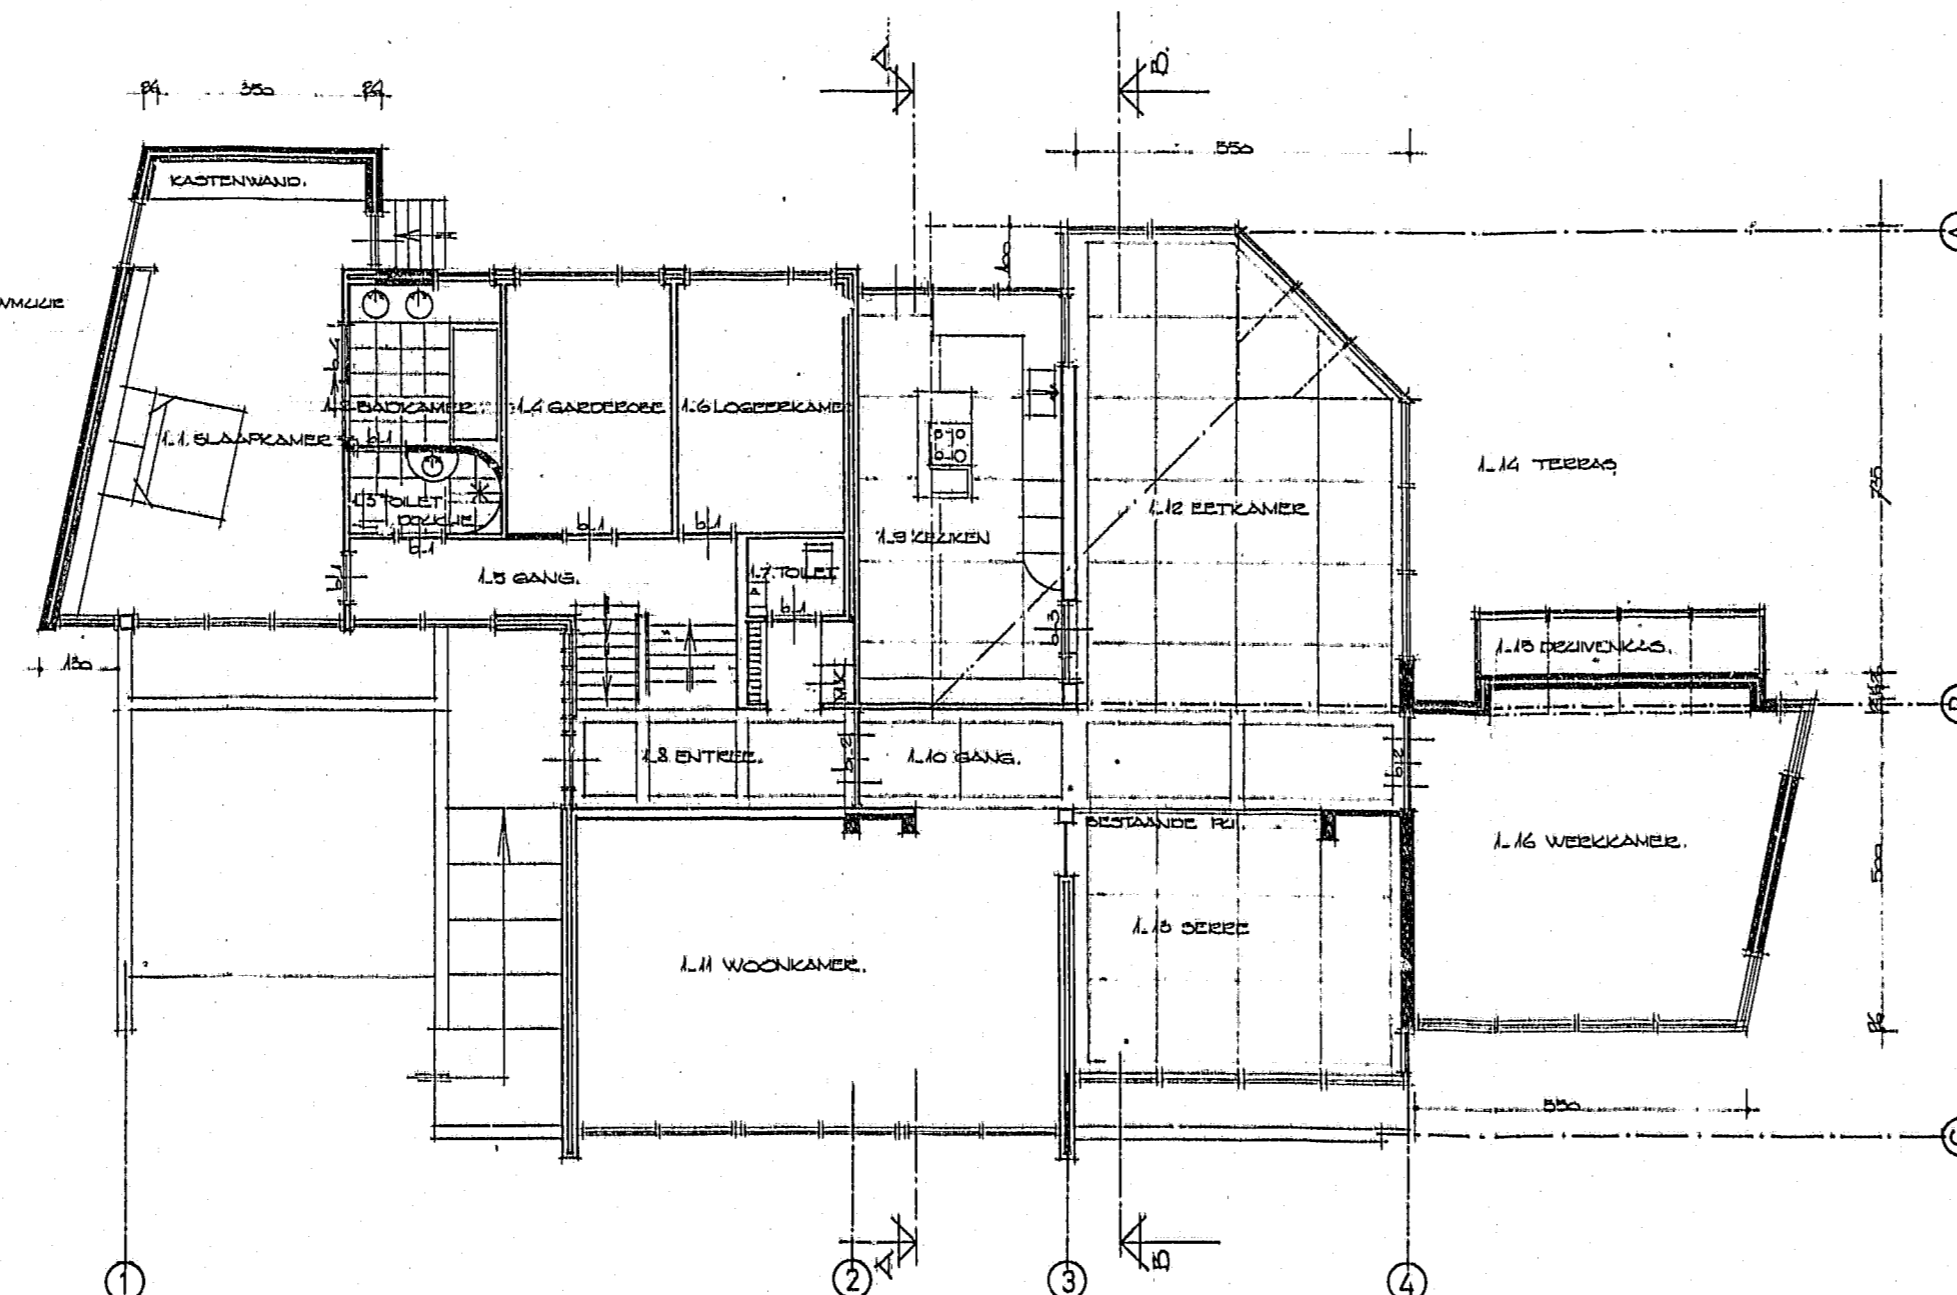


BEGANE GROND

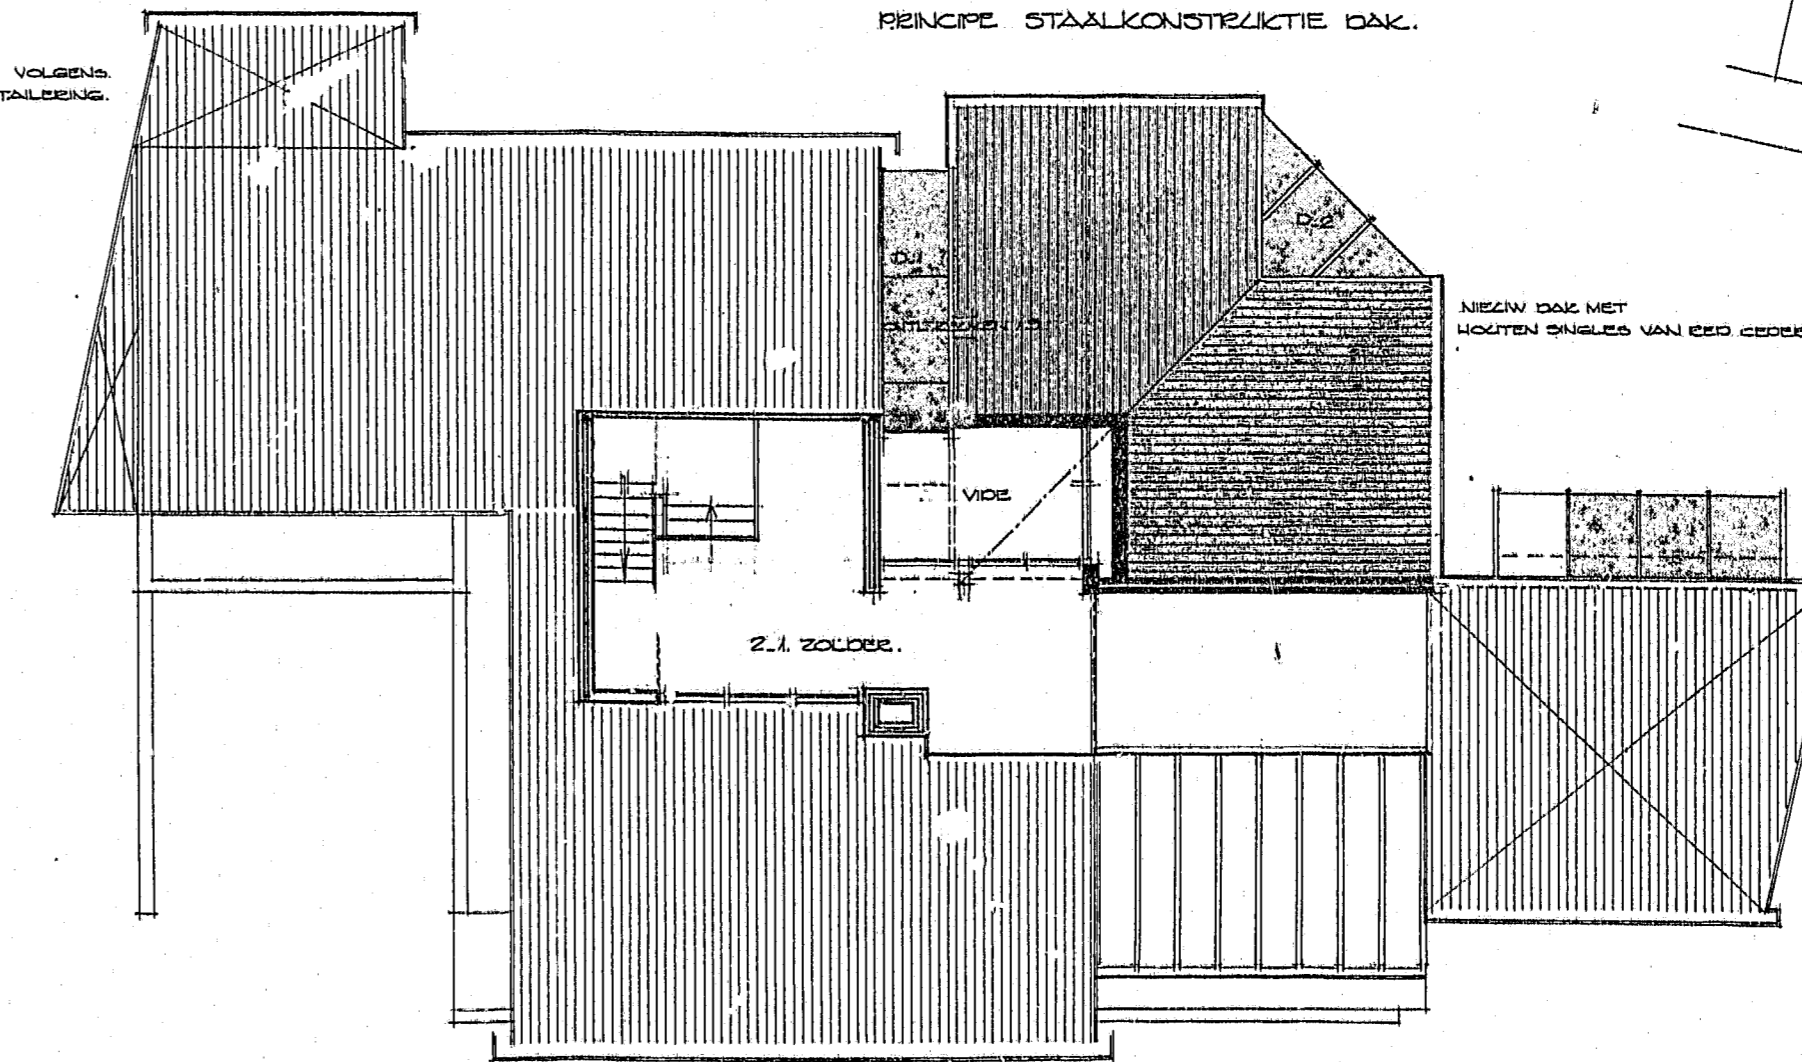

BOVENAANZICHT DAK

- LEGEN
- BEDRIJF METALDEK
 - NIEUW METALDEK
 - BEDRIJFDE SYSTEEDAKLOS
 - NIEUW SYSTEEDAKLOS
 - SPECIAALERE INNEDELING HOUTENLET BOOM

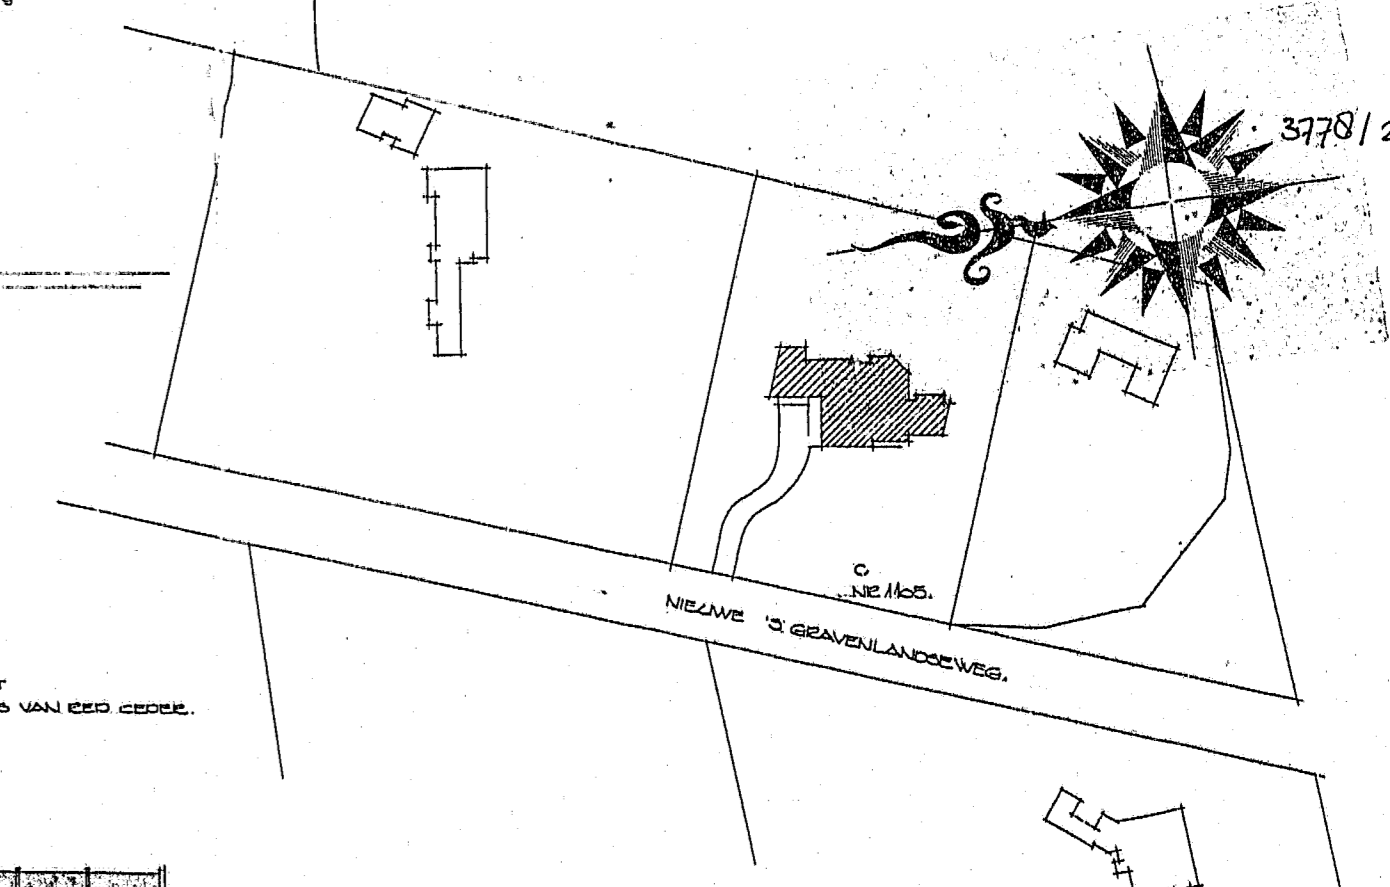

SITUATIE schaal 1:1000


VERVOLGING WOONLIJN AD NIEUWE 'S GRAVENLANDSEWEG 79 BUREAU
 opdr. EN NEVE C. BOONSTRA. v.m. J. B. B. 1952
 ont. B. 1952
 ARCHITECTENBUREAU


VERVALLEN
 De tekening is een archief BTZ.

ZIE VOOR CONTRACTIE TEKENINGEN IN BEZOEKINGEN GEBREVEN EN PLANETIEN


VERVOLGING WOONLIJN AD NIEUWE 'S GRAVENLANDSEWEG 79 BUREAU	opdr. EN NEVE C. BOONSTRA.	v.m. J. B. B. 1952	ont. B. 1952
ARCHITECTENBUREAU PRINS BV AMSTERDAM	prinsengracht 515	architecten: g.prins h.b.a. r.witsel	telefoon: 020-243556*

B. 79 B.1

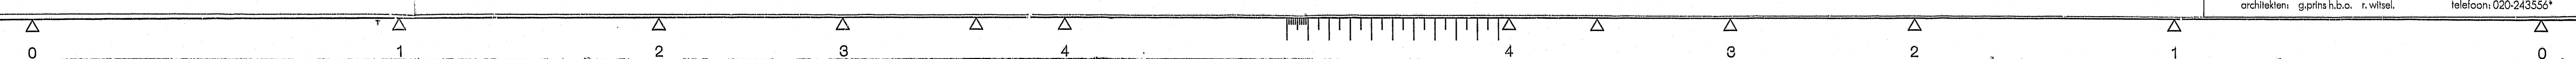


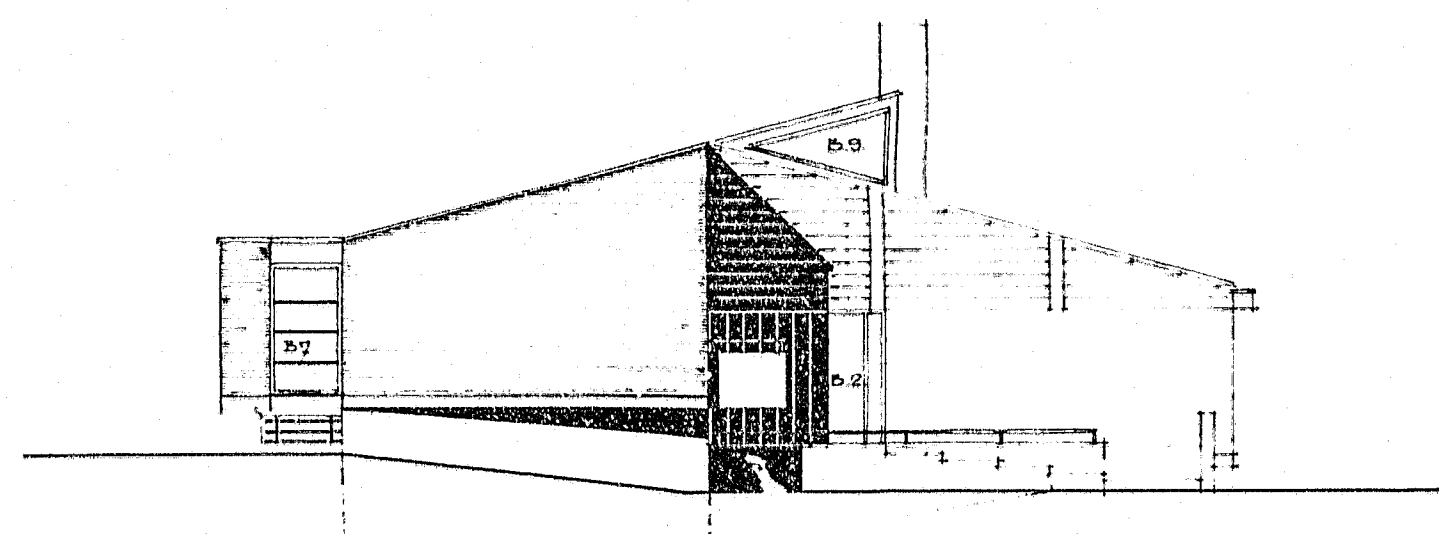


LINKER ZUIGEVEL

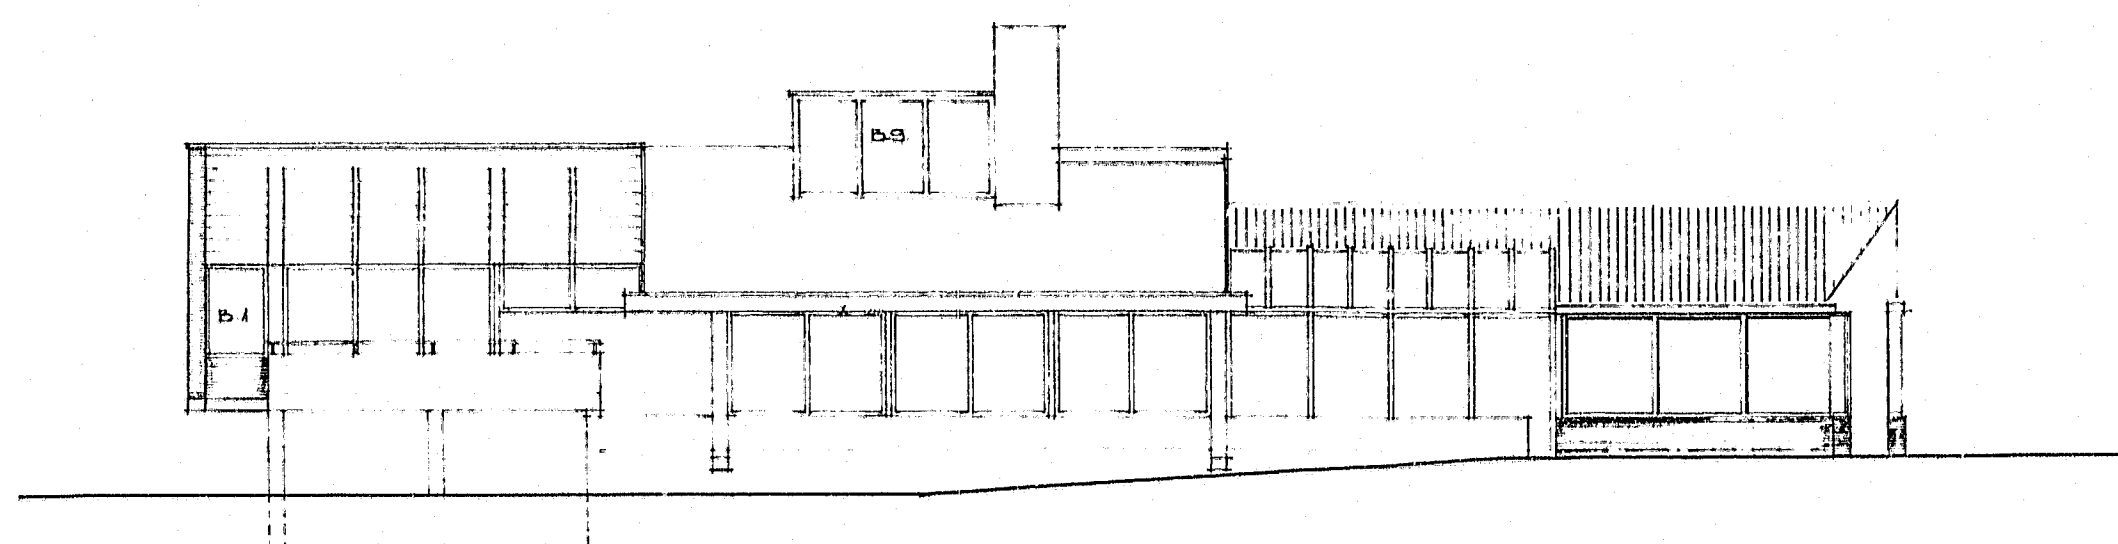


VOORGEVEL

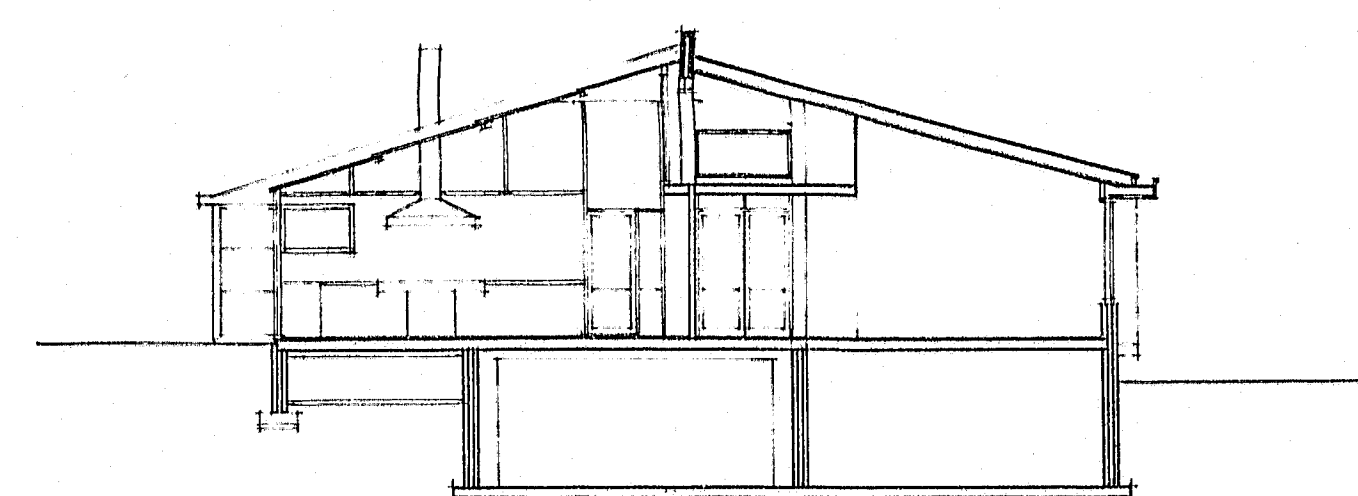


DOESNIED E A-A

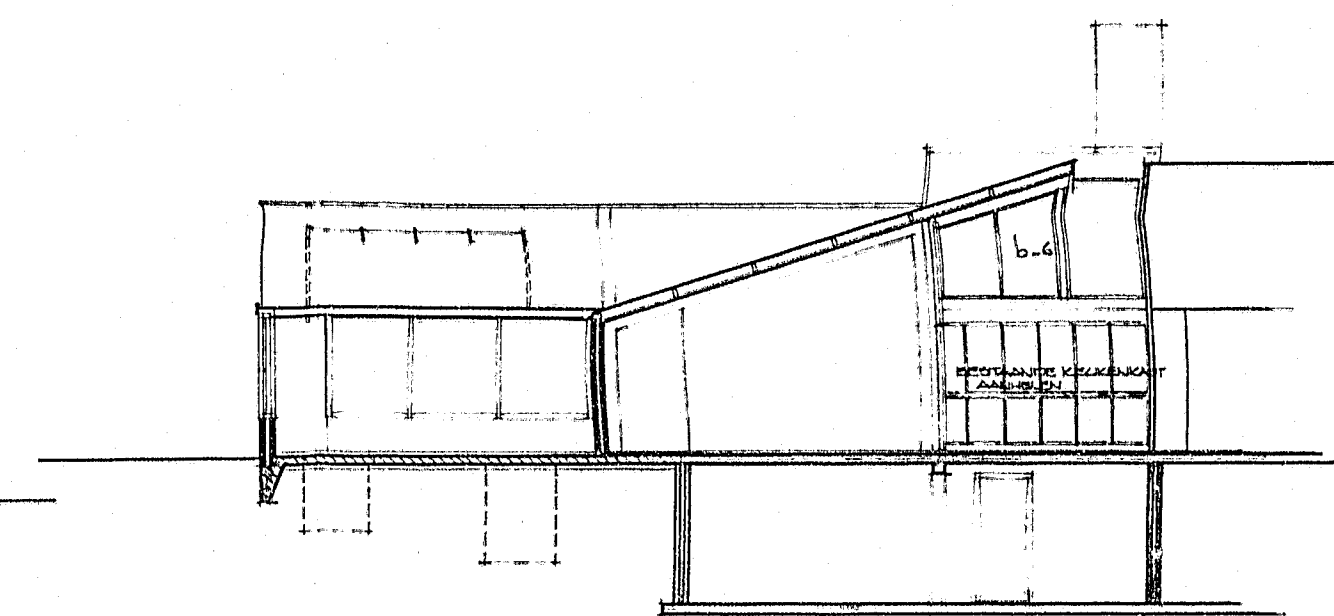


DOESNIED E C-C

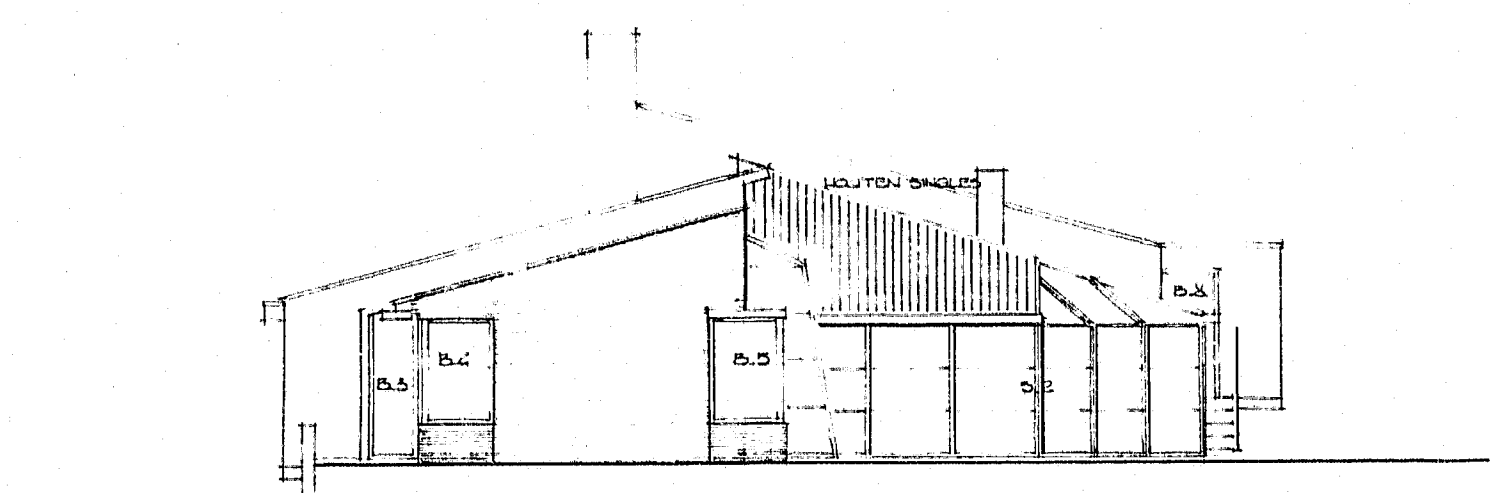


RECHTERE ZUIGEVEL

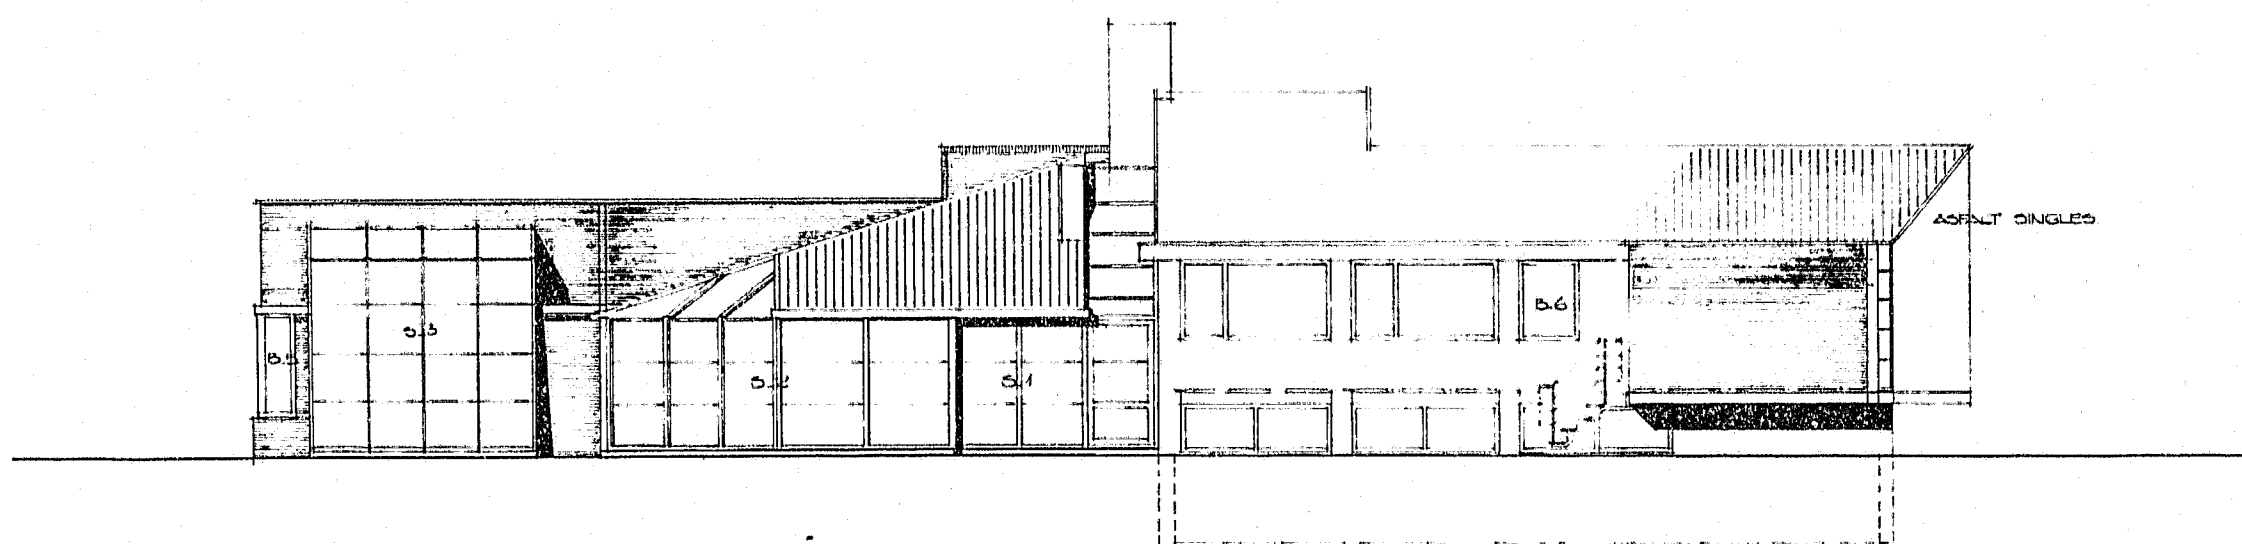

ACHTERGEVEL

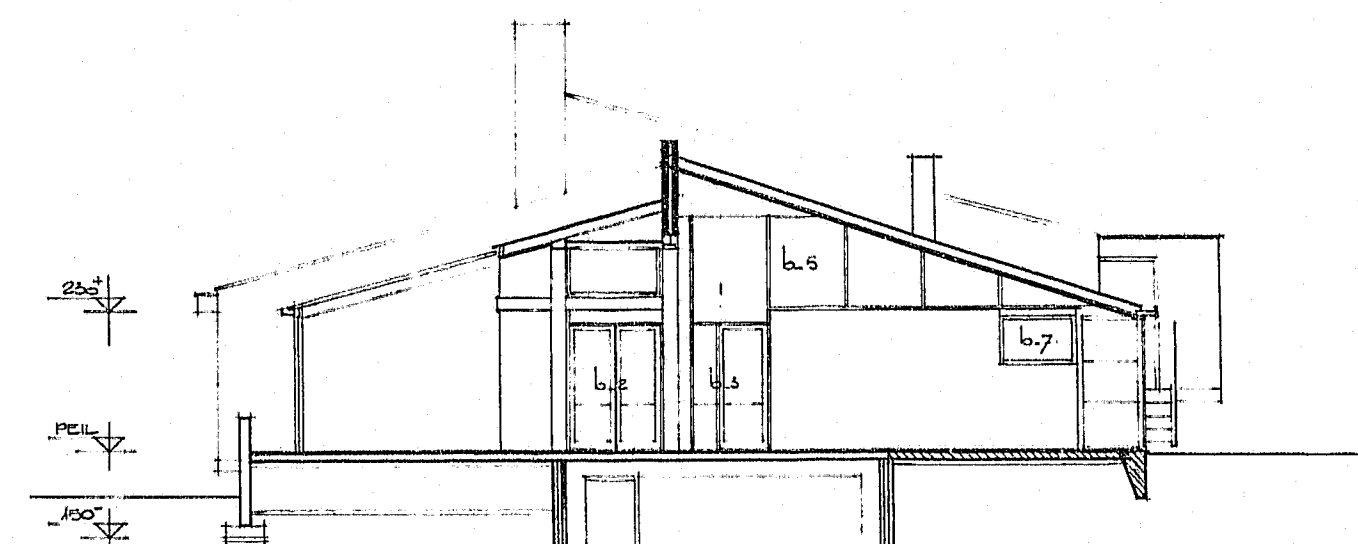


DOESNIED E B-B

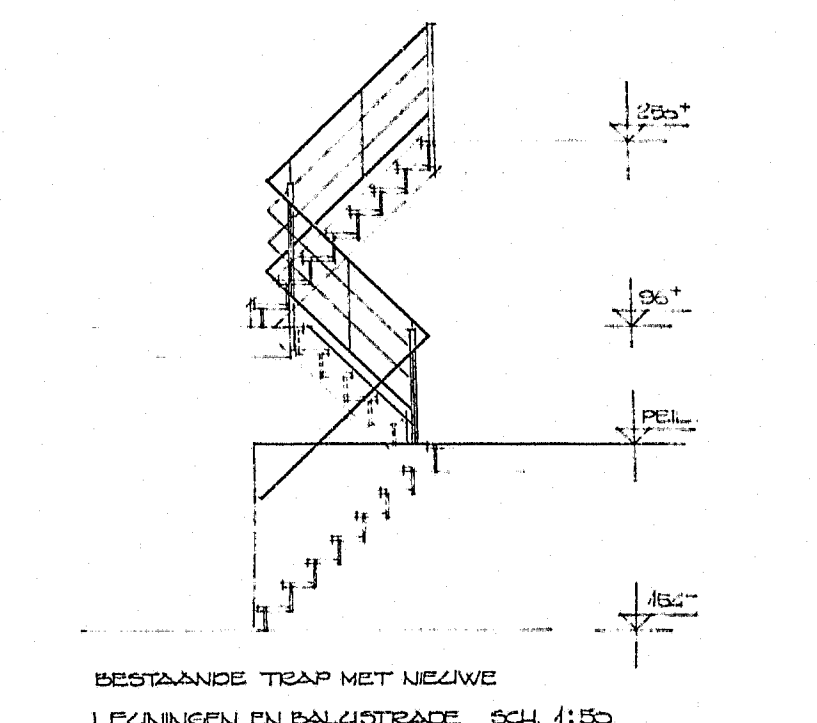


BESTAANDE TRAP MET NIEUWE LEZANJEN EN BALUSTRADE 1:50


- LEGENDA**
- BESTAANDE METALLEN
 - NIEUW METALLEN
 - NIEUW METALLEN MET SYSTEMGEALDES
 - NIEUW SYSTEMGEALDES
 - STUURGEALDES INWELKAMP NUTTOEGELT ROOF

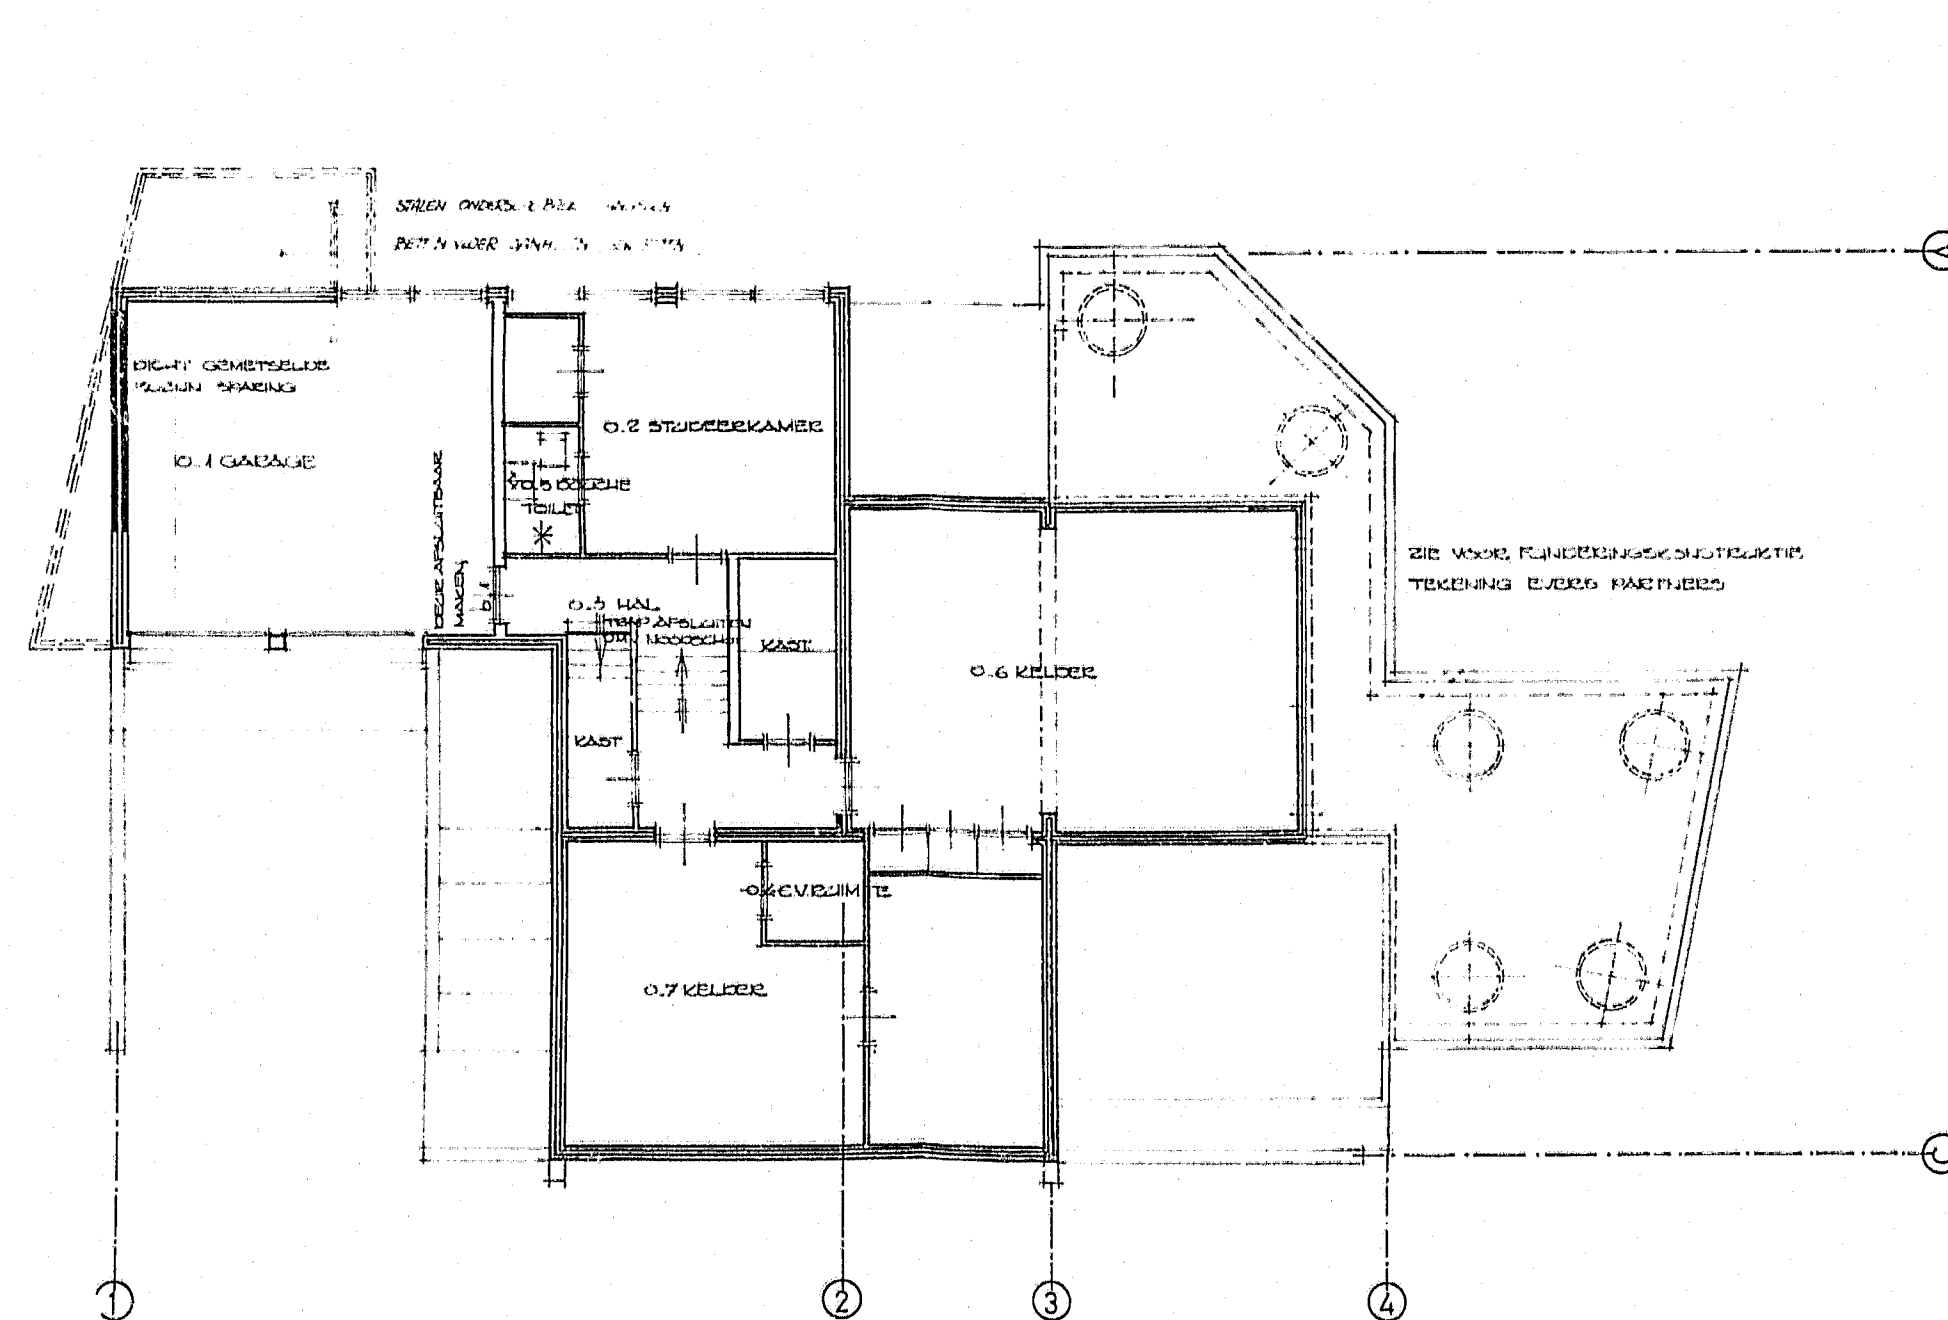


SOLTEBBAN

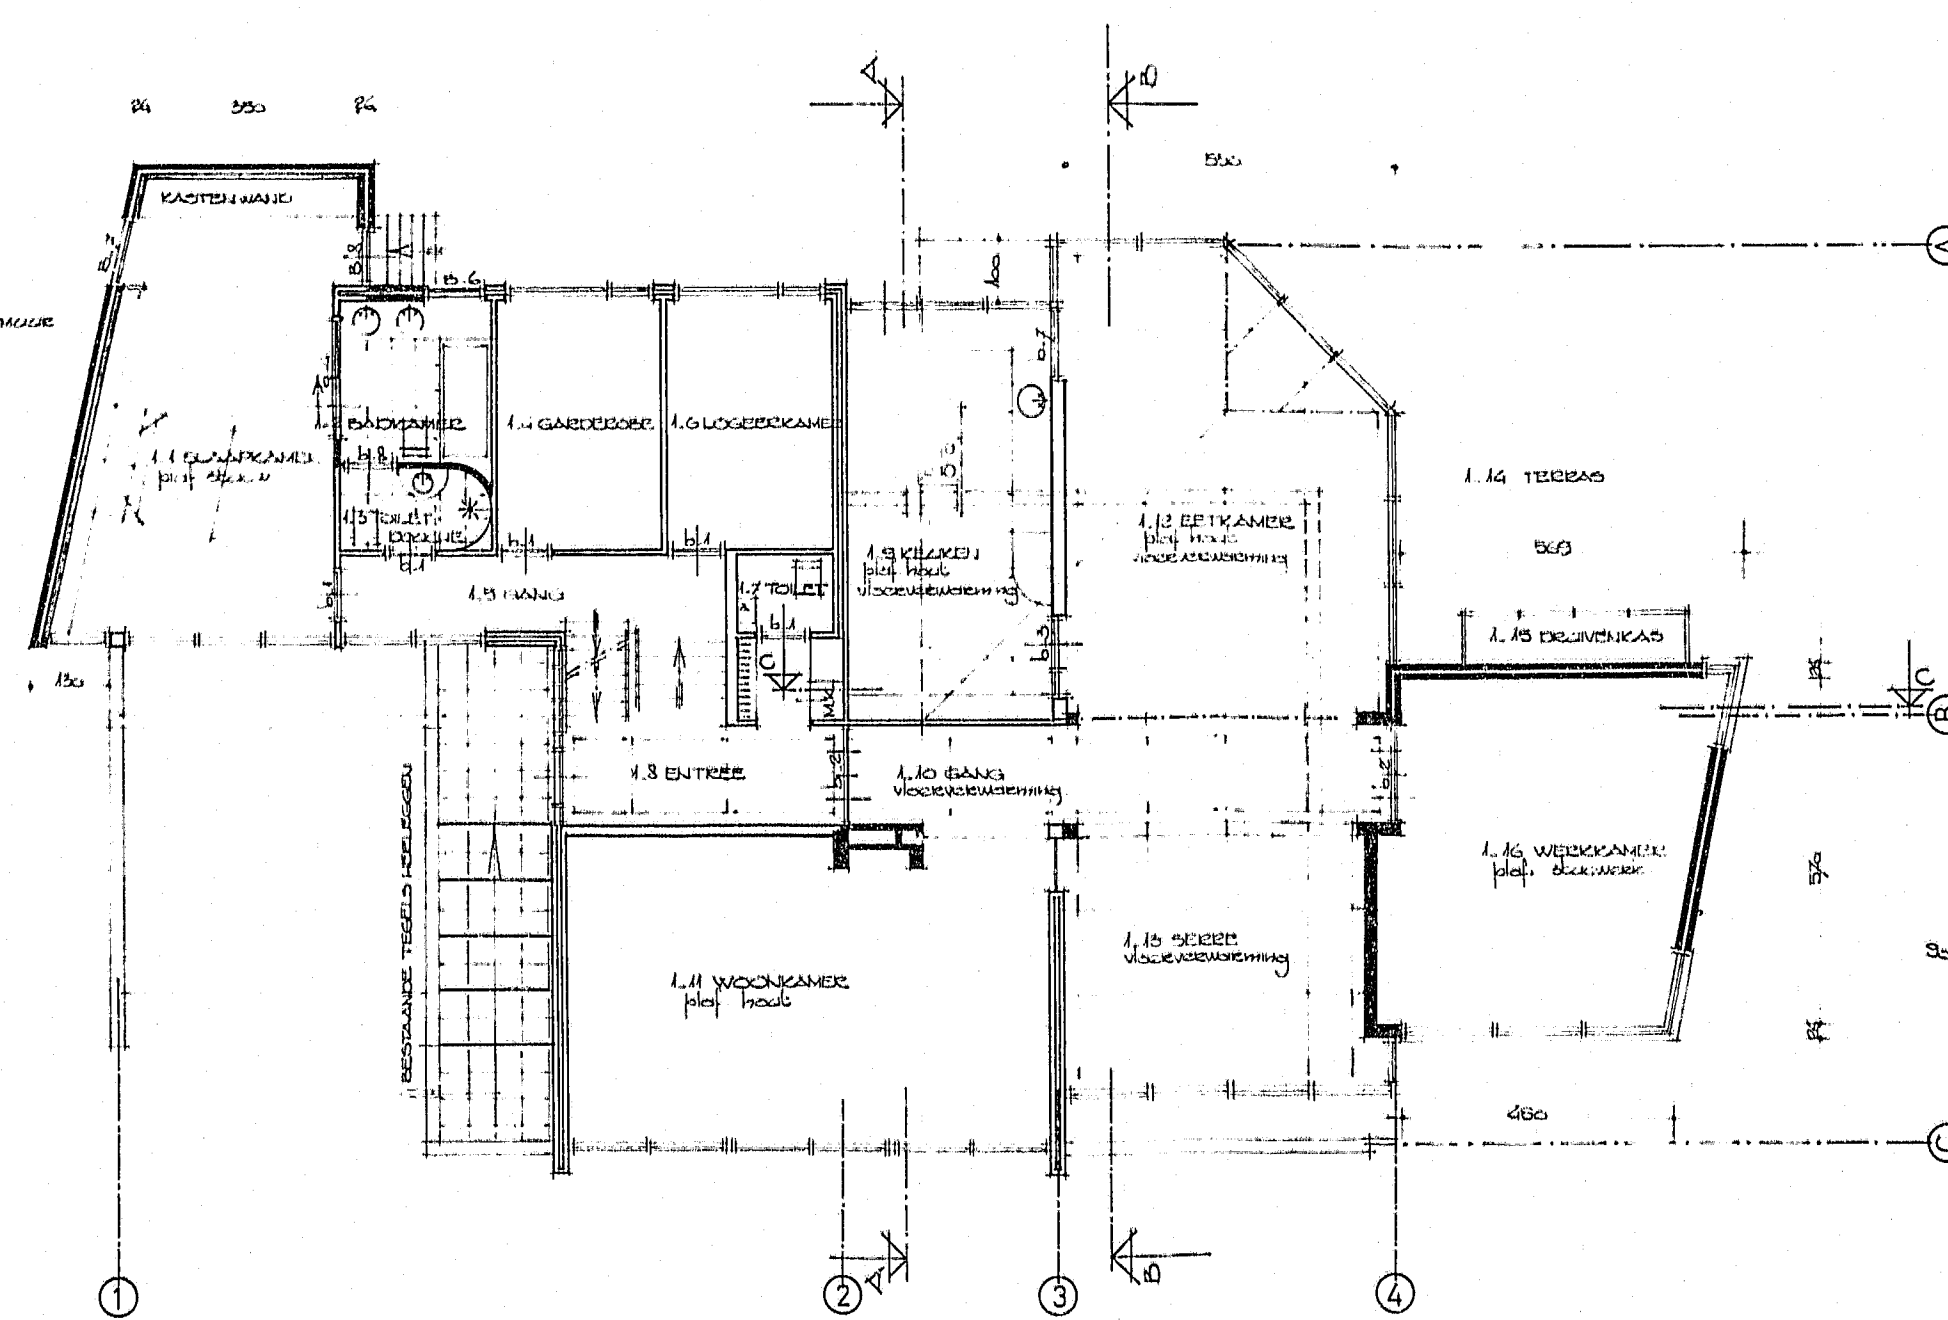

BEGANE GROND

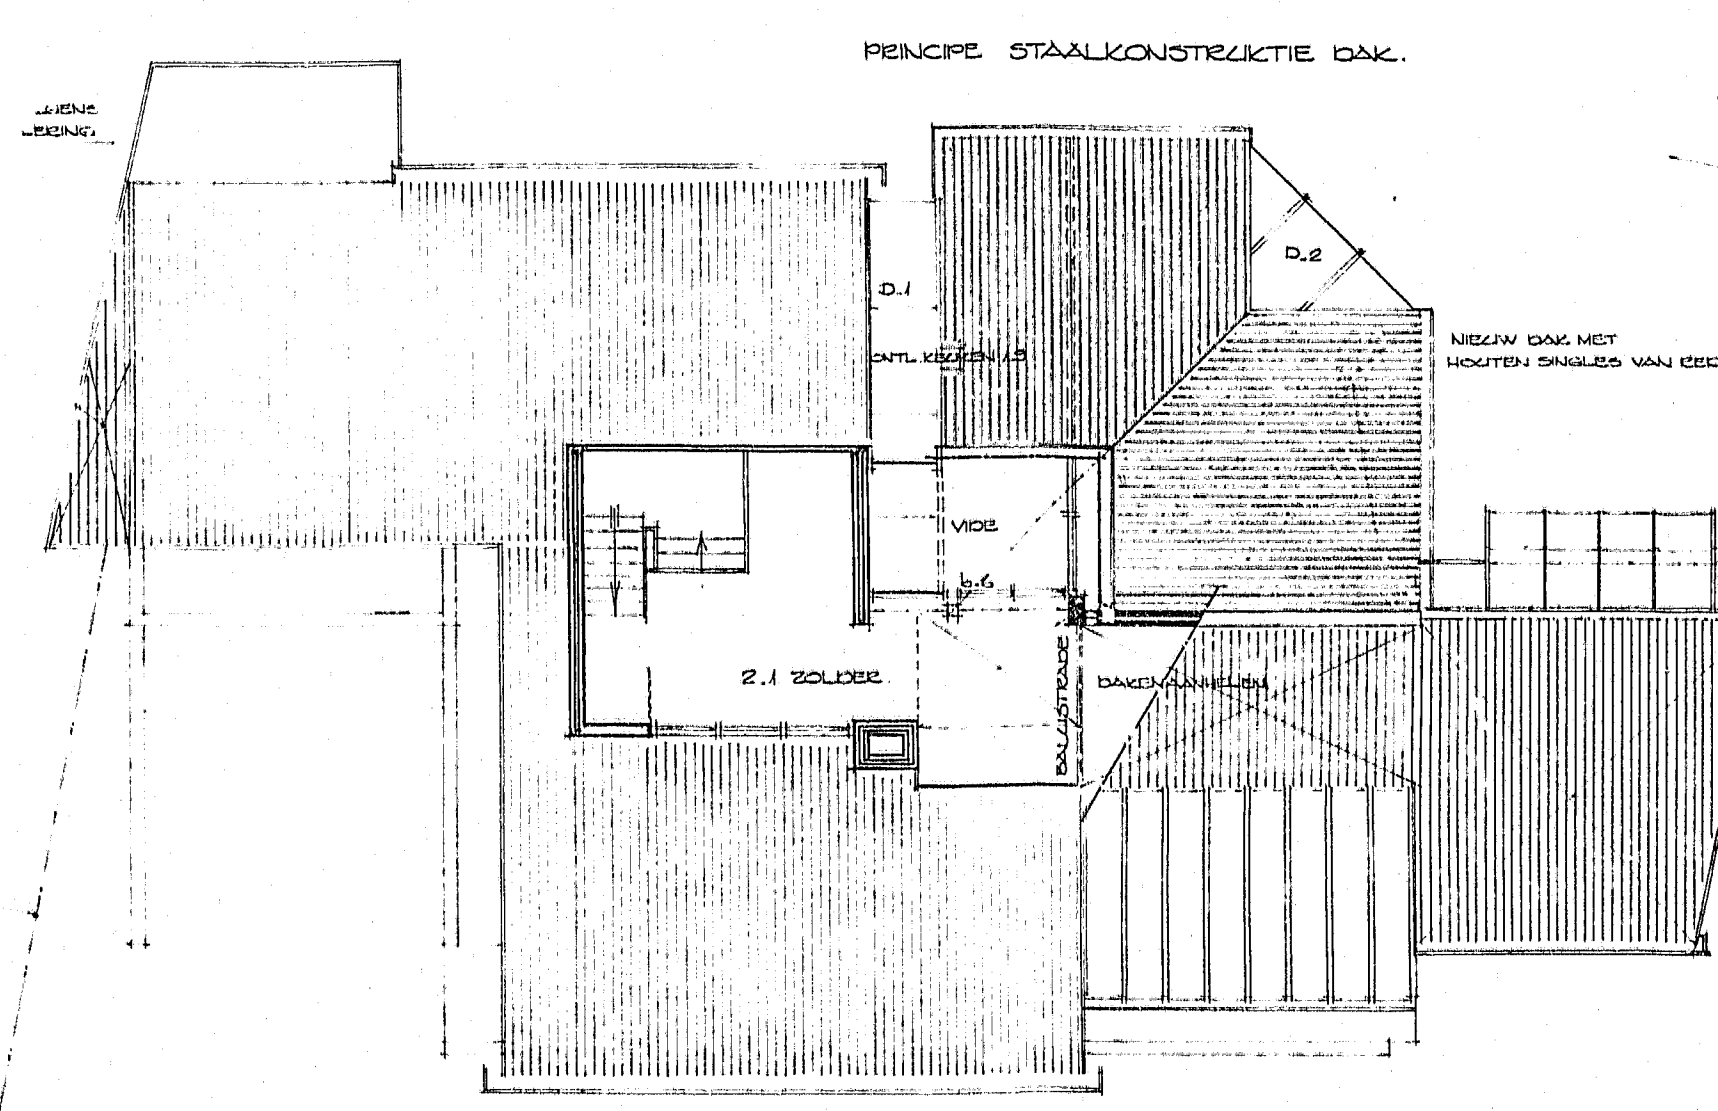

BOVENAANZICHT DAK

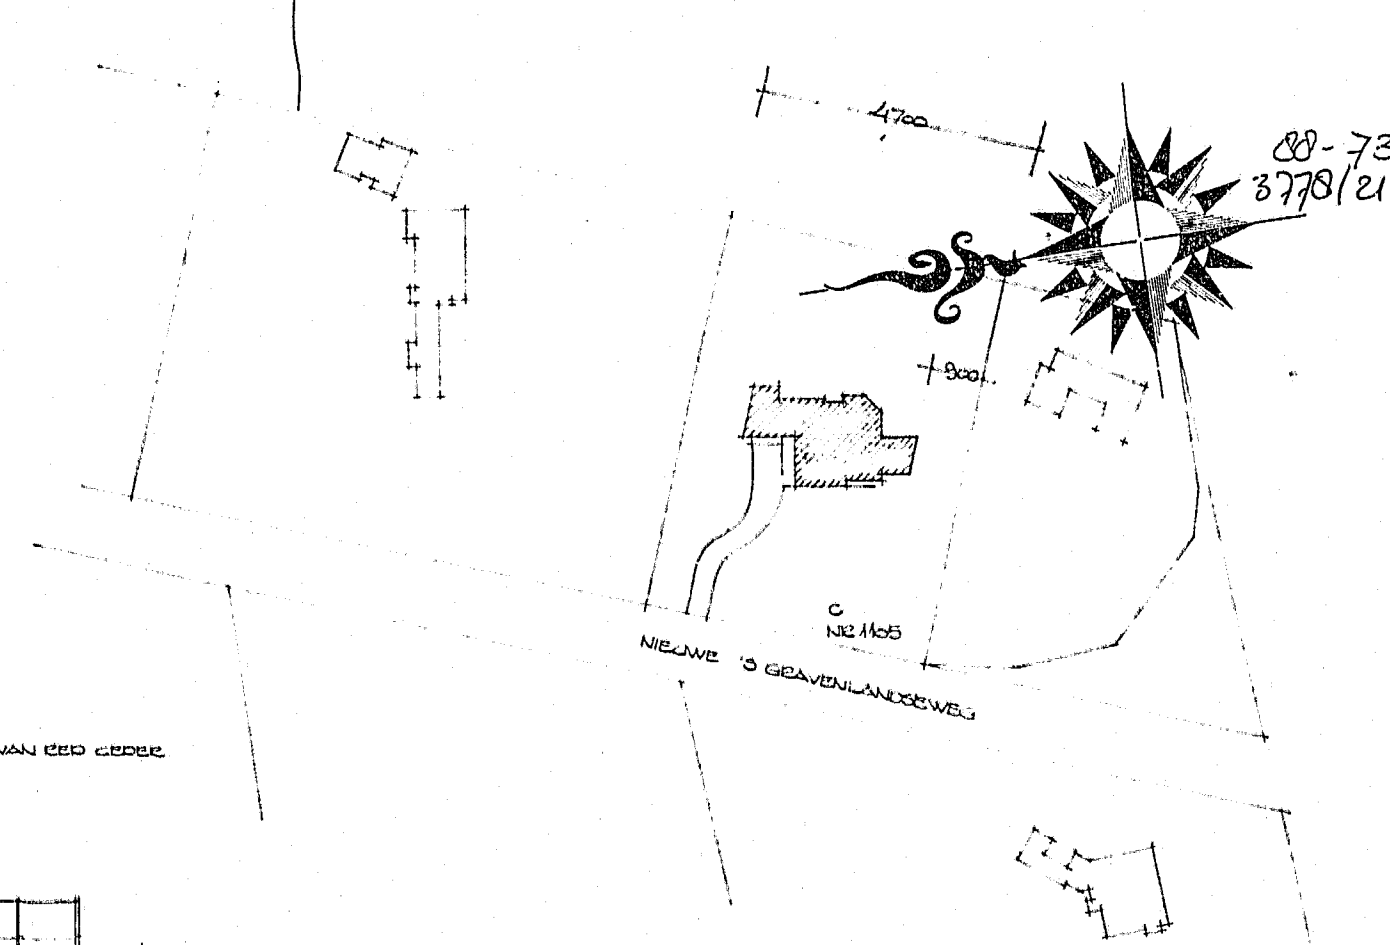

SITUATIE schaal 1:1000
GEM. BUREAU NEDERL. 1:1000

WELTANSSCOLLEGE
BISSUM
Datum 22-3-88
Aankond. Pr. 11

Behoort bij bestel van
Burgemeester en wethouders
van Bissum 1988
No. 204
Miffisstr. 1
Postbus 1000
6100 CA Bissum


GEWAGD IN VERBODENOMRAN WEDDEN BUREAU NO. 40.533
DIE VOOR KONSTRUKTIE TEKENINGEN EN BEKENDMAKEN GELEVENDE OVERD EN PAKTIEKEN


VERBODEN WOONKING A.D. NIEUWE 'S GRAVENLANDSEWEG 79 BISSUM.

DIJK EN MEER C. BOONSTRA. 1:1000
1:1000
1:1000
1:1000


ARCHITECTENBURO PRINS BV AMSTERDAM prinsengracht 515
architecten g.prins h.o.a. z.witvel. telefoon: 020-243556*

B. 79 B.1

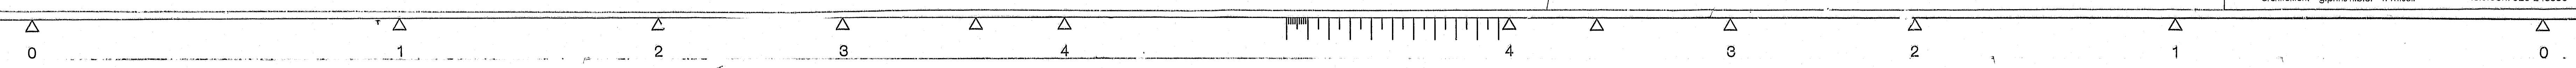


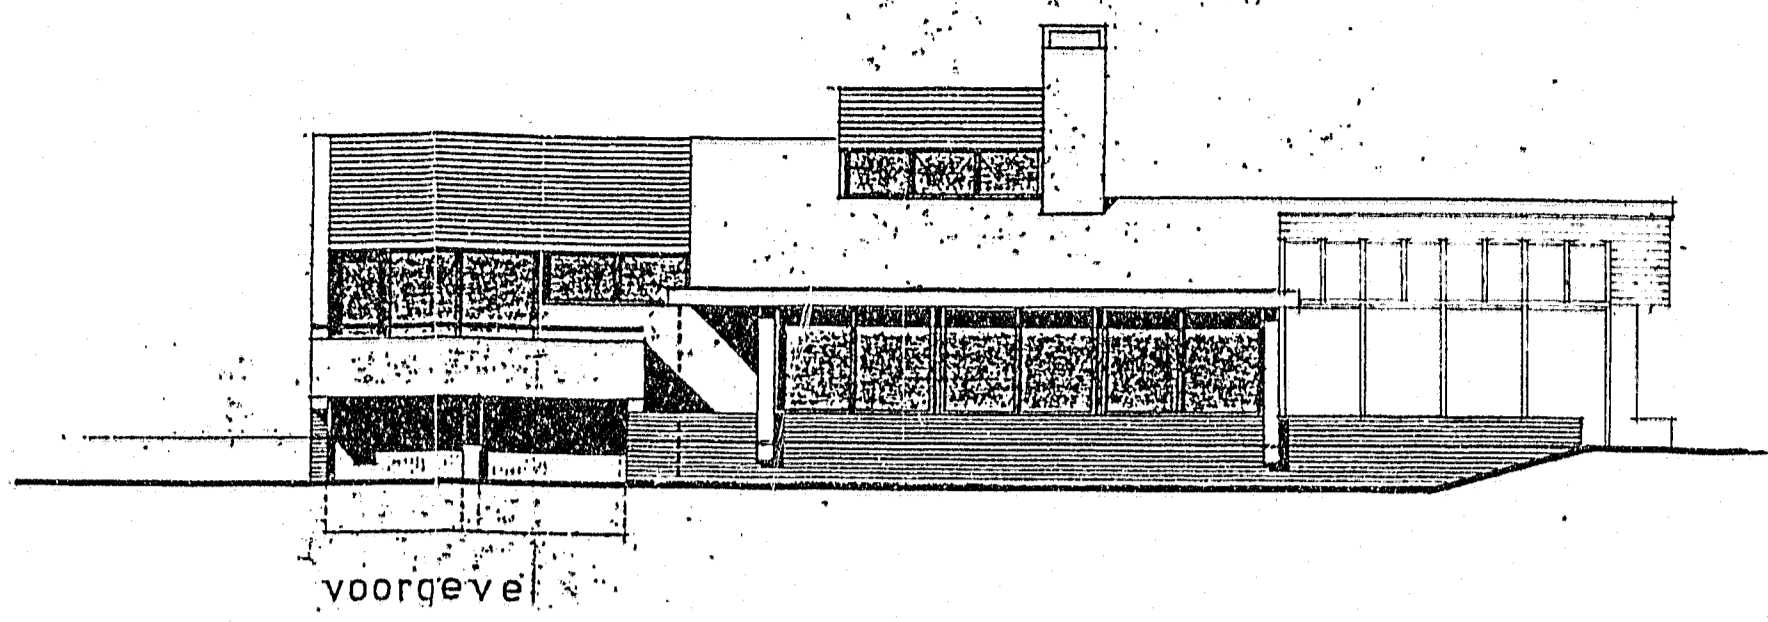


voorgevel

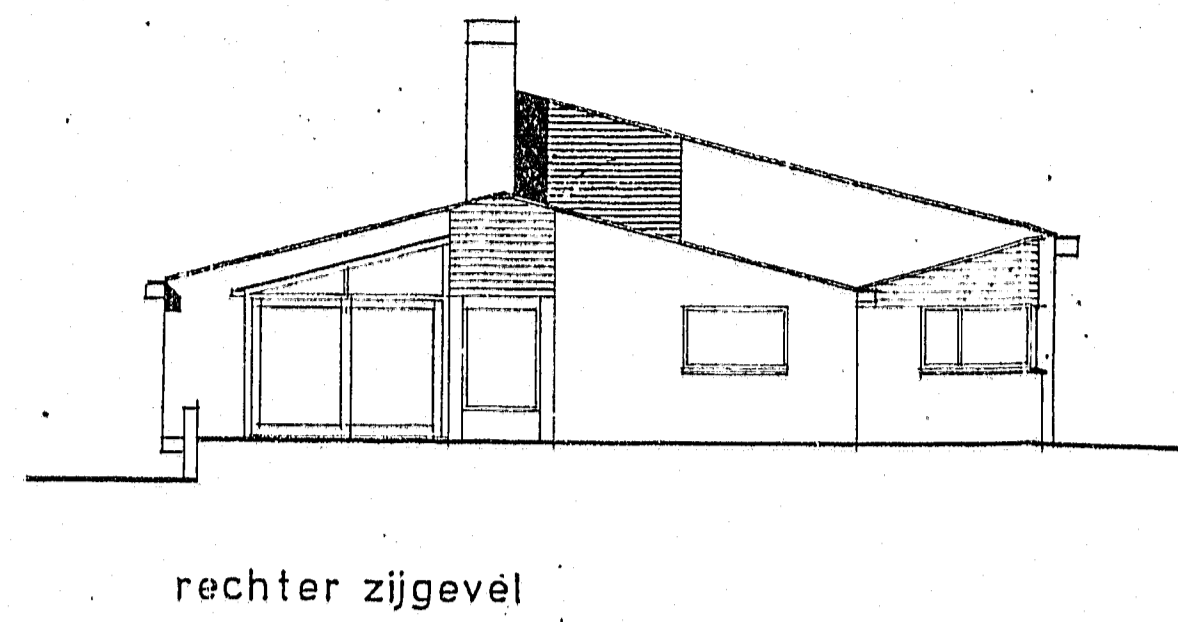


rechter zijgevel

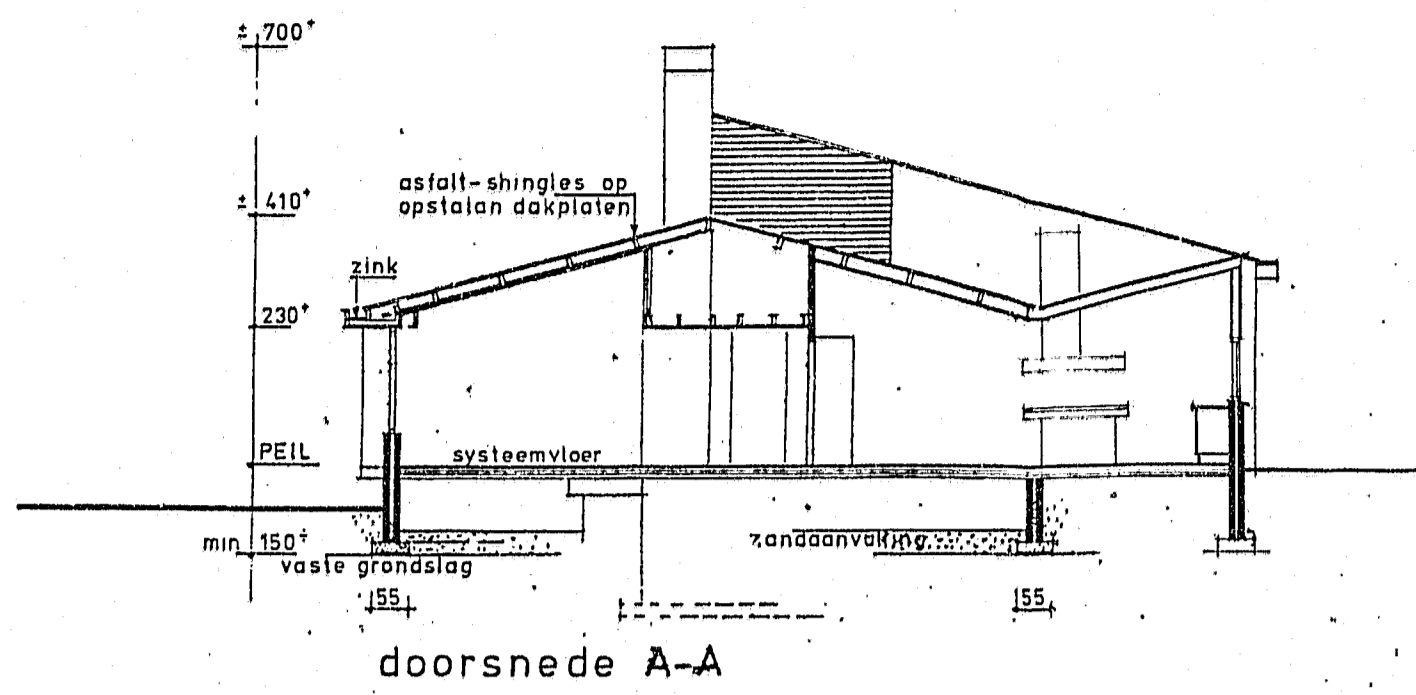


doorsnede A-A

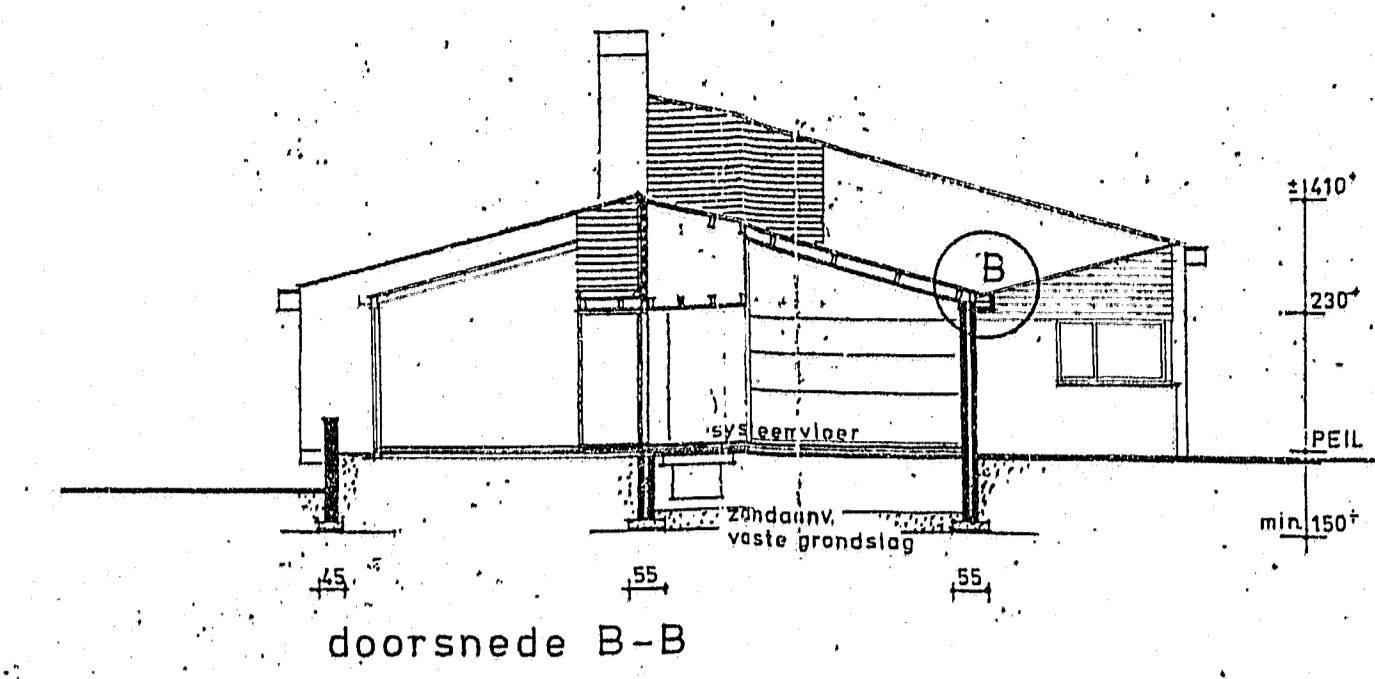


doorsnede B-B

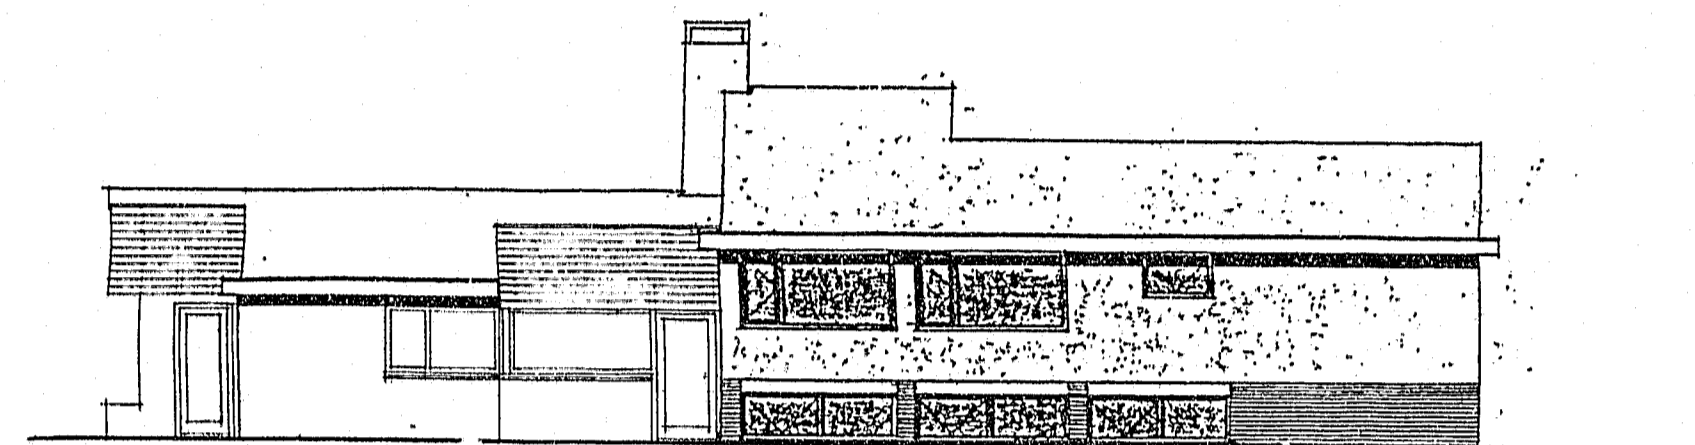


achtergevel

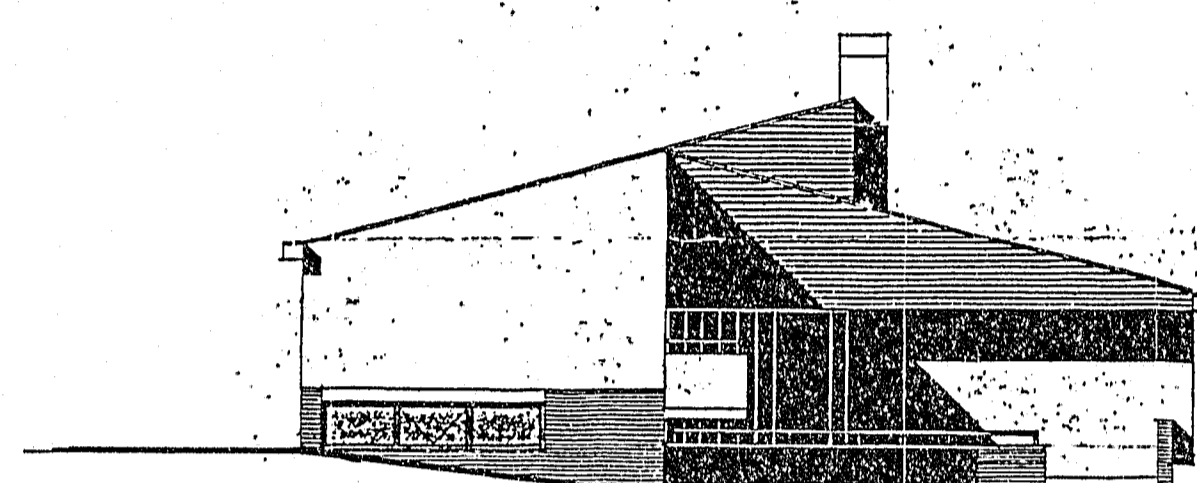


linker zijgevel

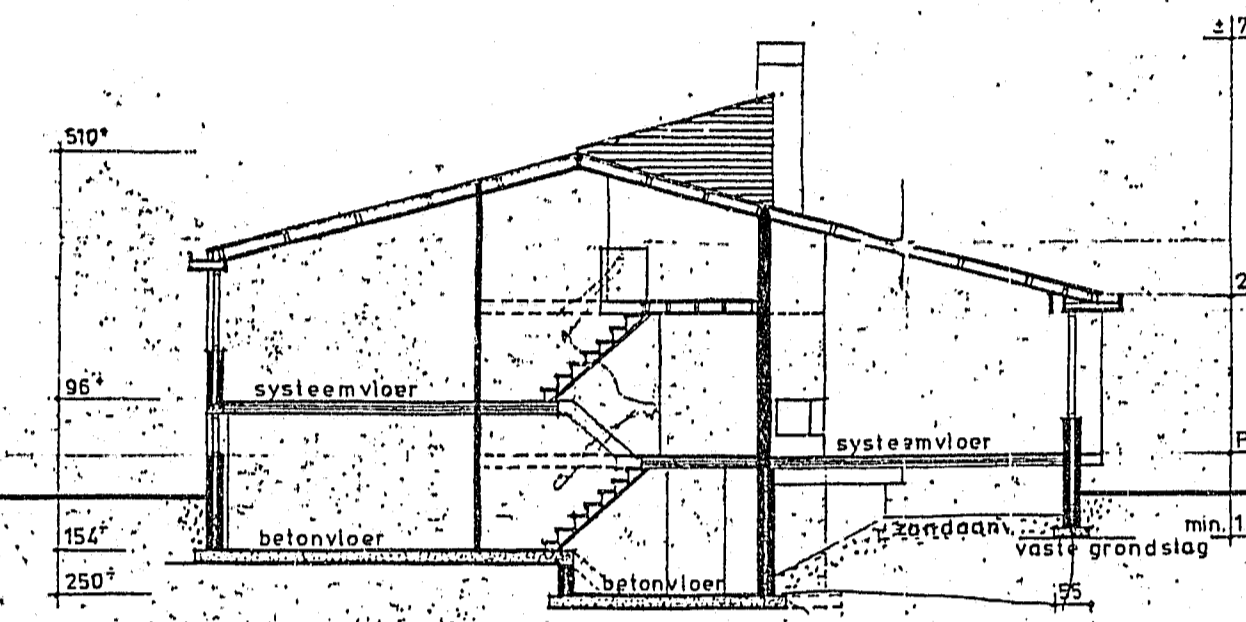


doorsnede C-C

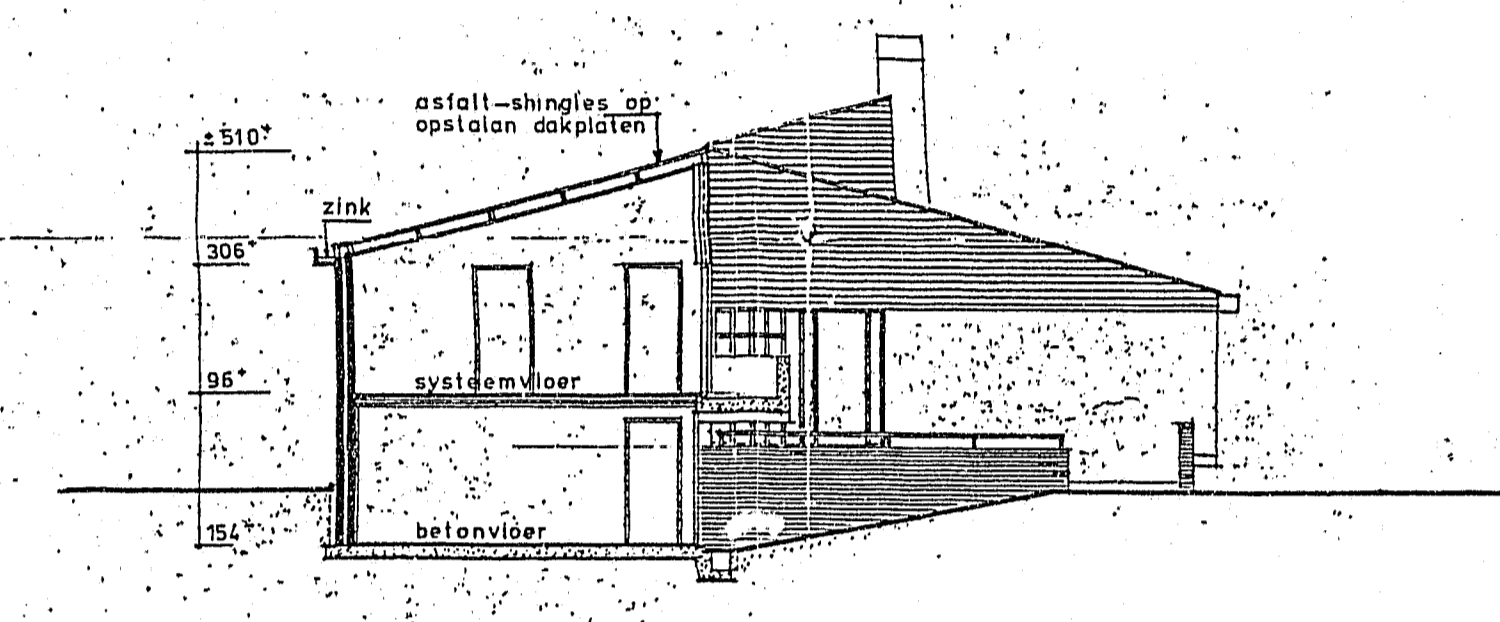


doorsnede D-D

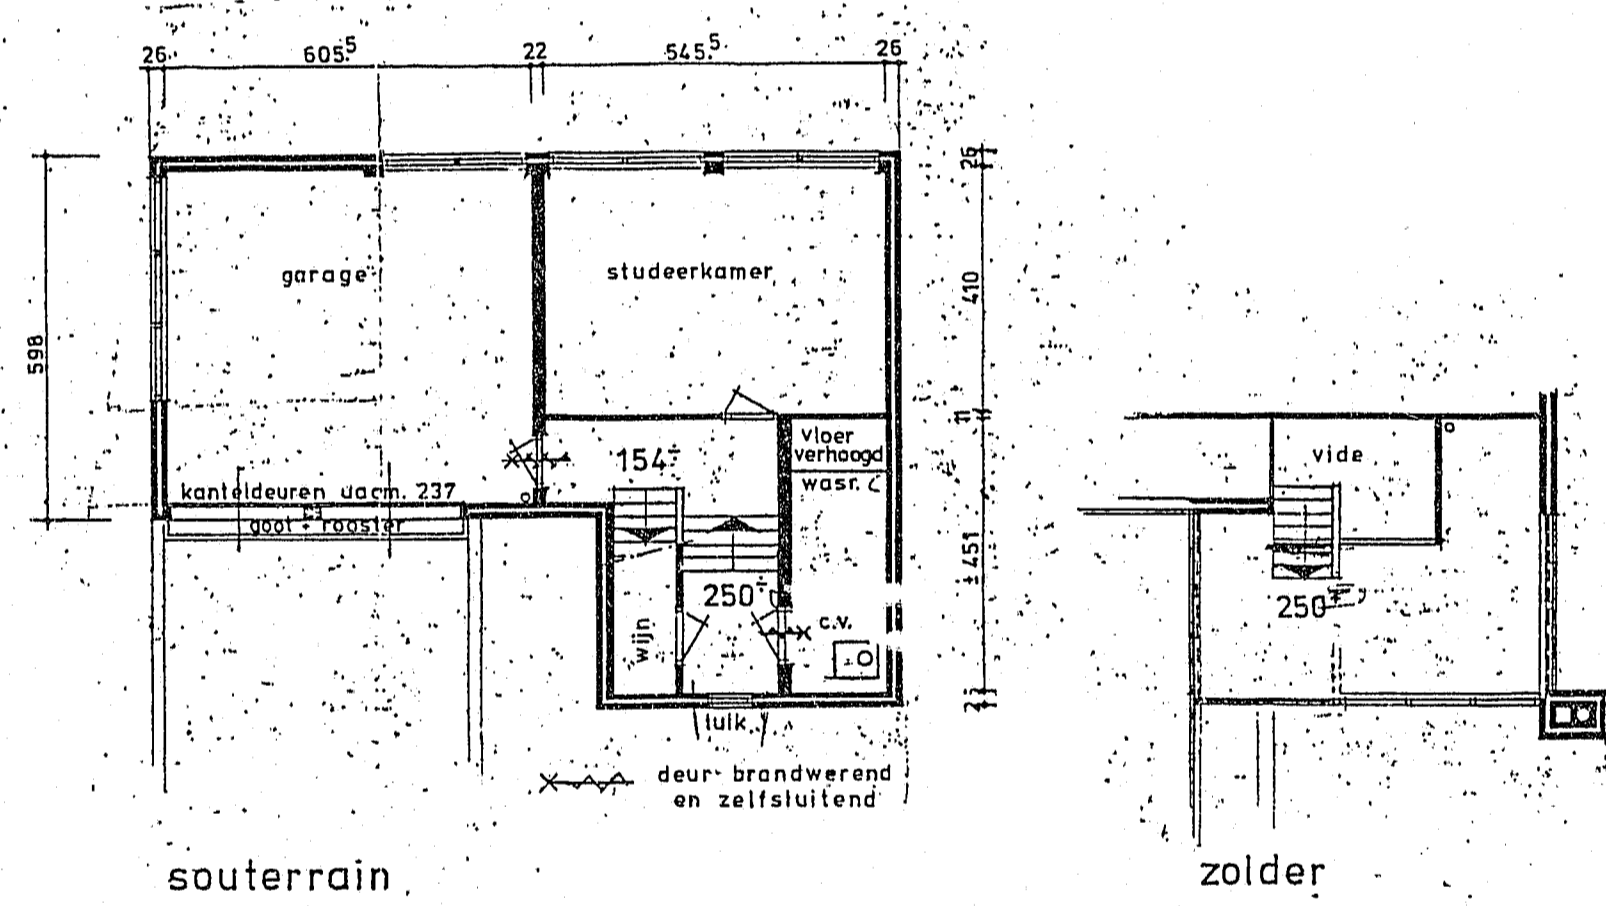

souterrain

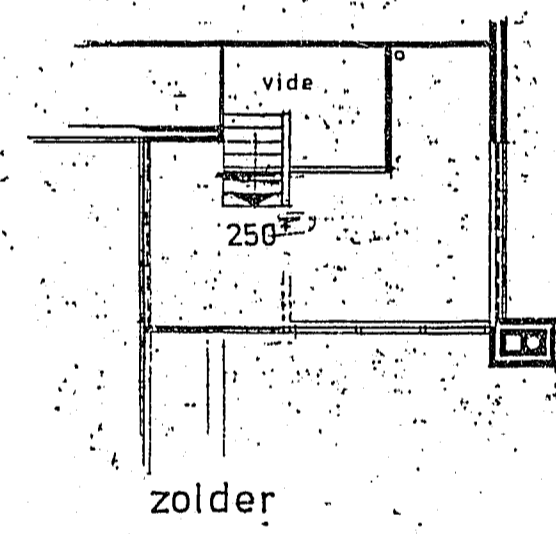


zolder

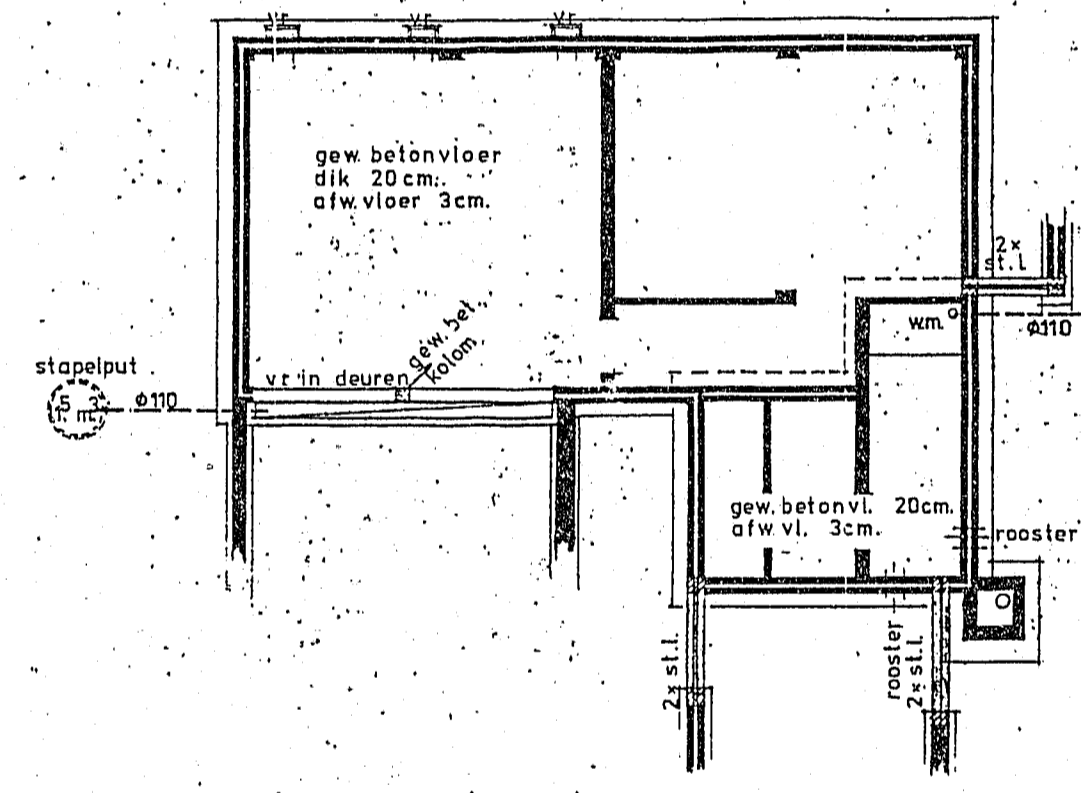


vloer souterrain

materiaalgebruik:
 onderbouw van donkerbruine baksteen (handvorm)
 opgaand metselwerk van geelgrijze bakst. (handvorm)
 dakbedekking van donkerbruine asfalt-shingels
 kozijnen van hardhout donkerbruin geïmpregneerd
 gevelbeschietingen van vurehout donkerbr. geïmpregn.
 gootlijsten wit geschilderd.

gewapend beton,
 stalen balken en
 kolommen, volgens
 nadere berekeningen.

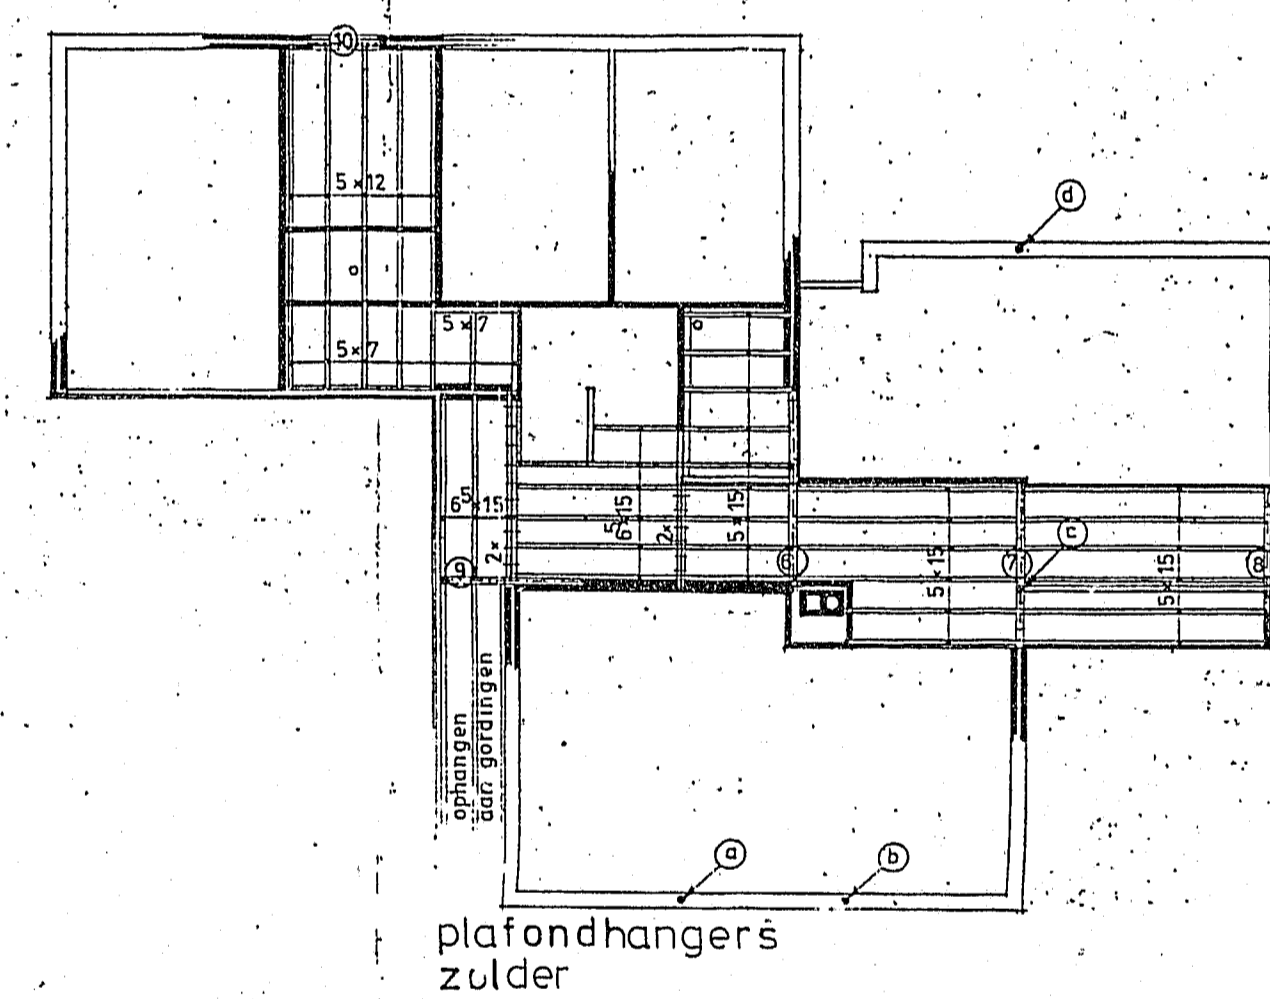


plafondhangers zolder

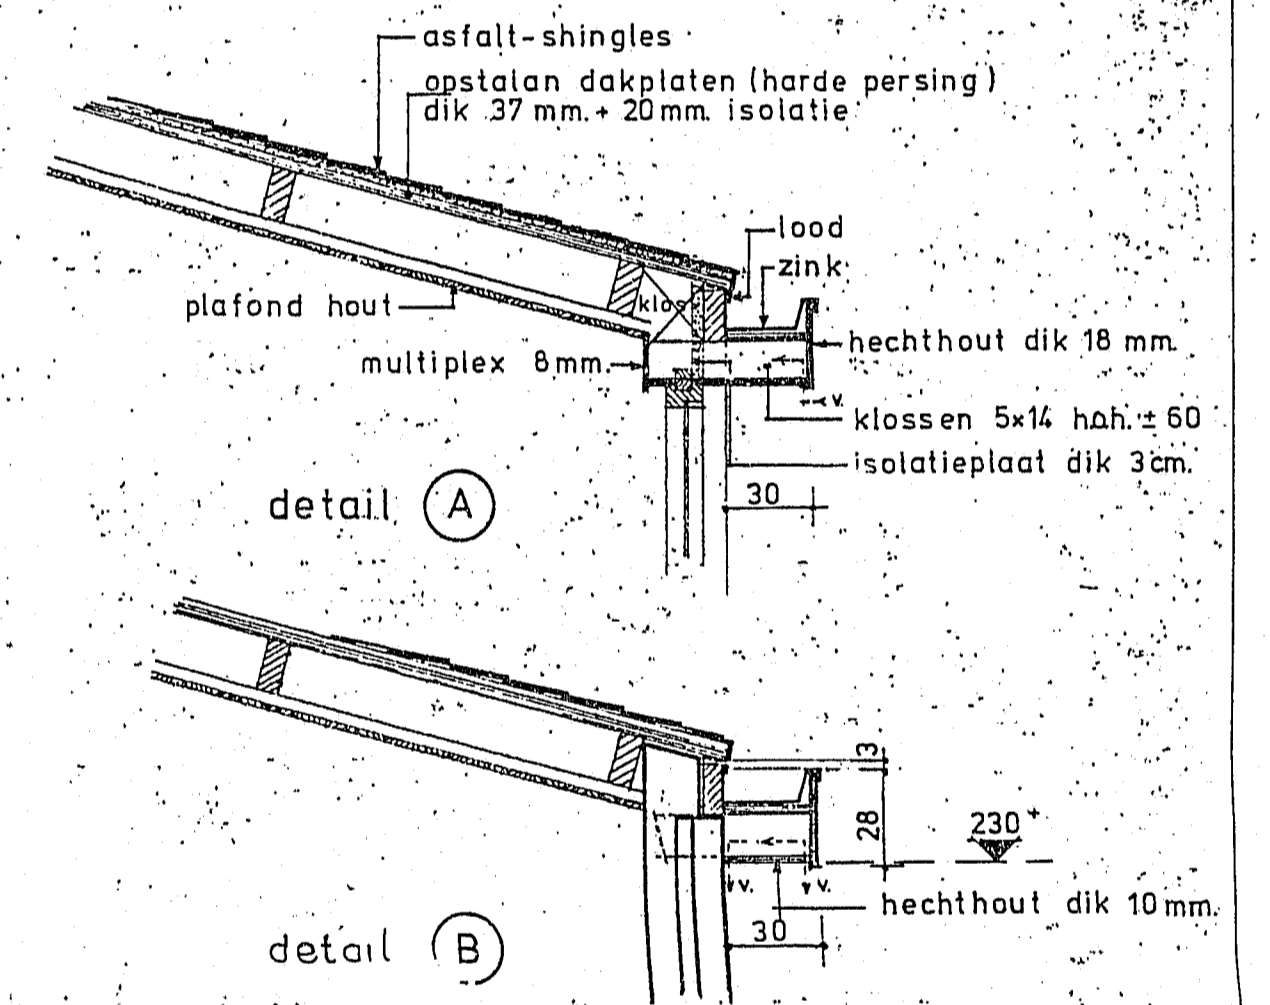


detail A


detail B

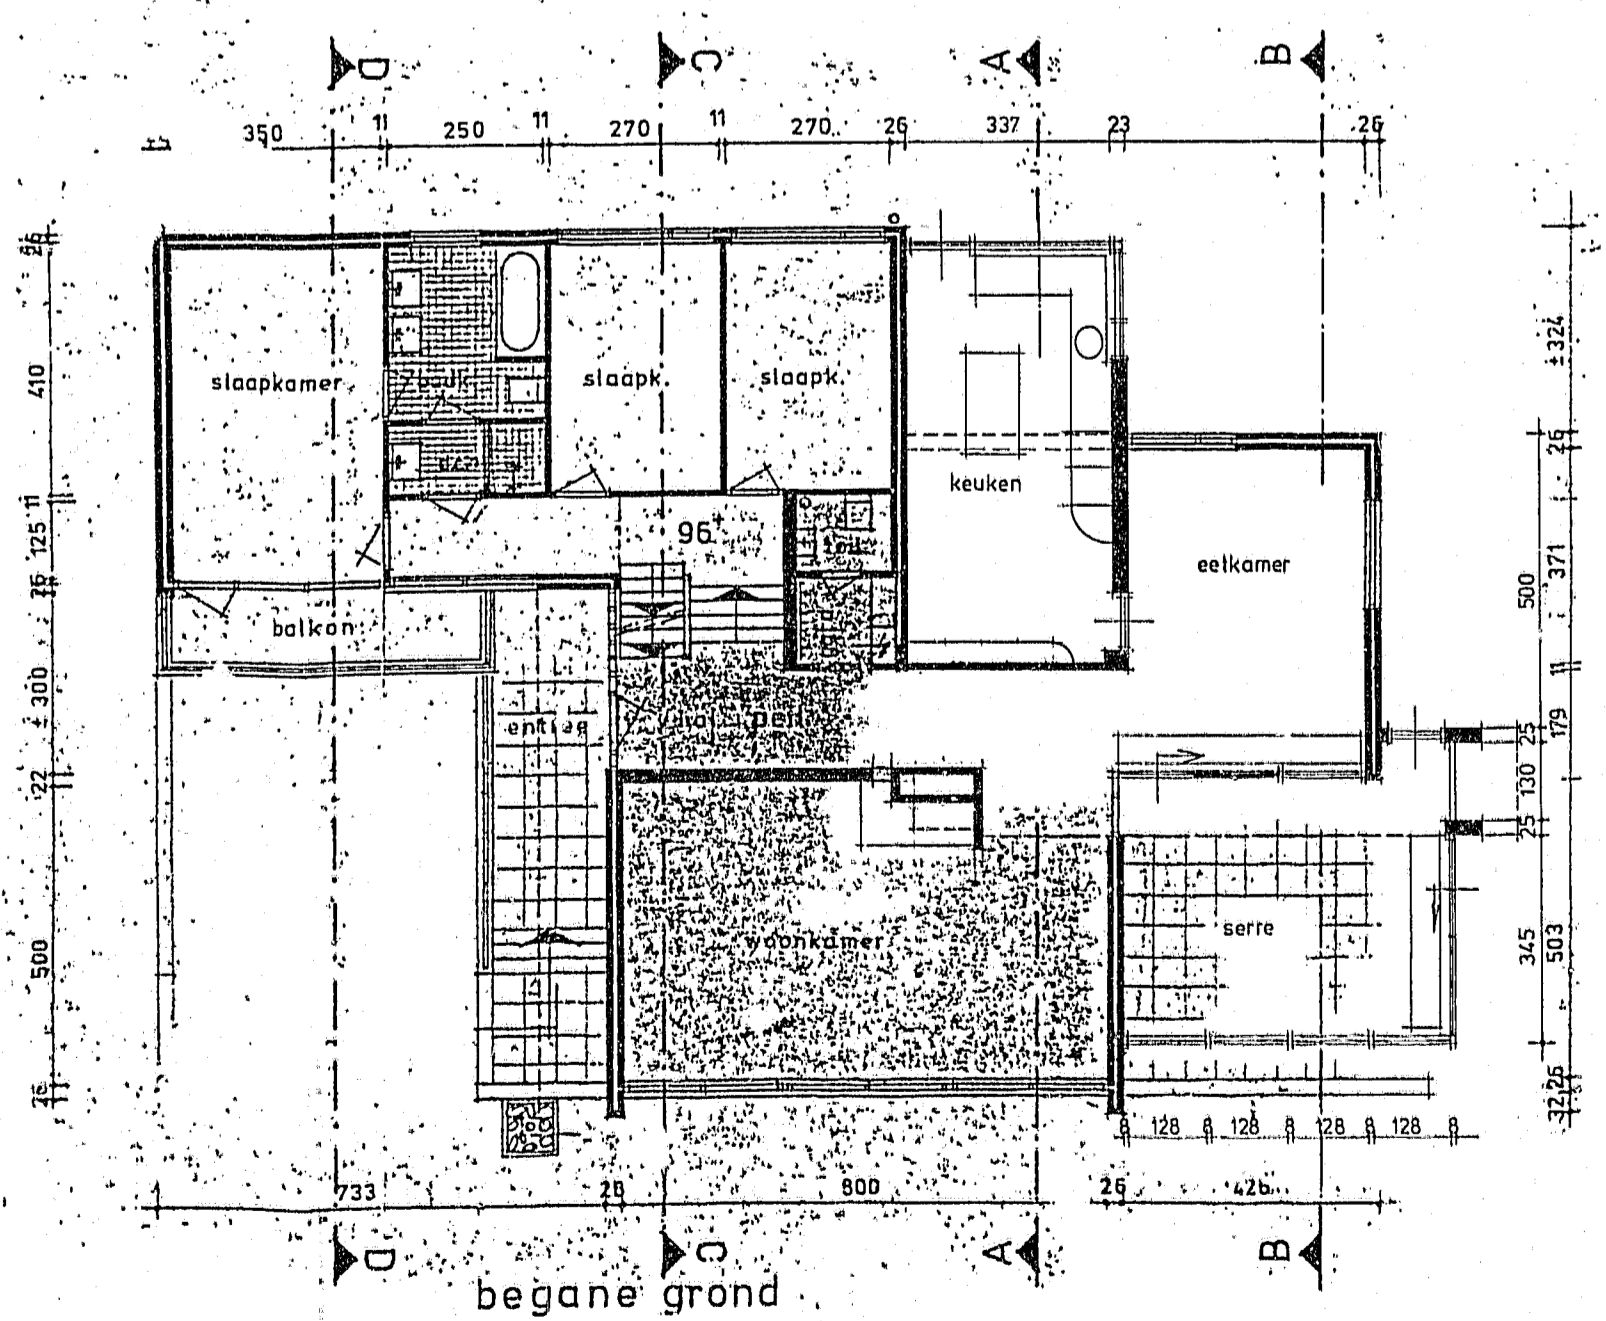


begane grond

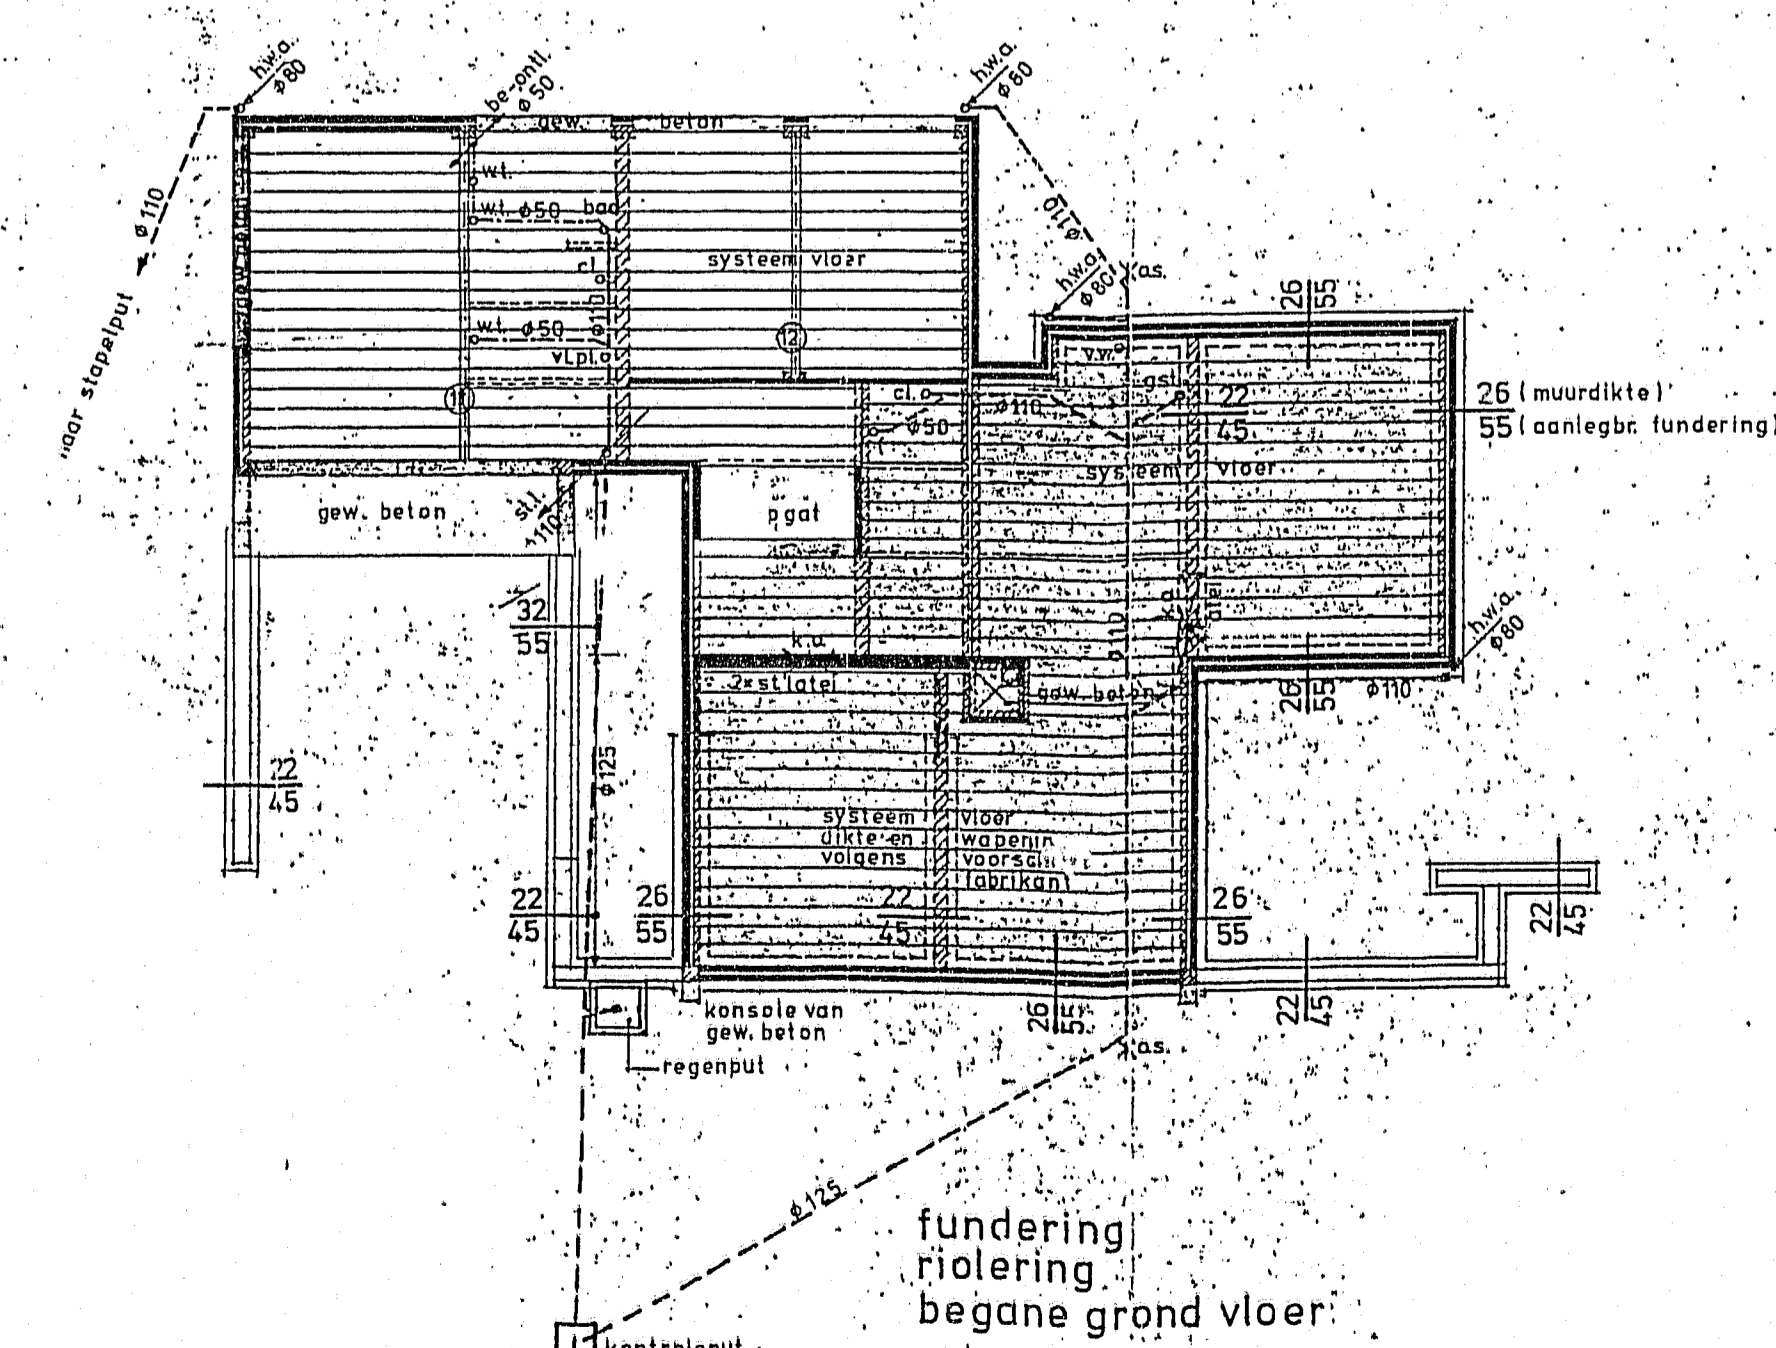

fundering
 riolering
 begane grond vloer

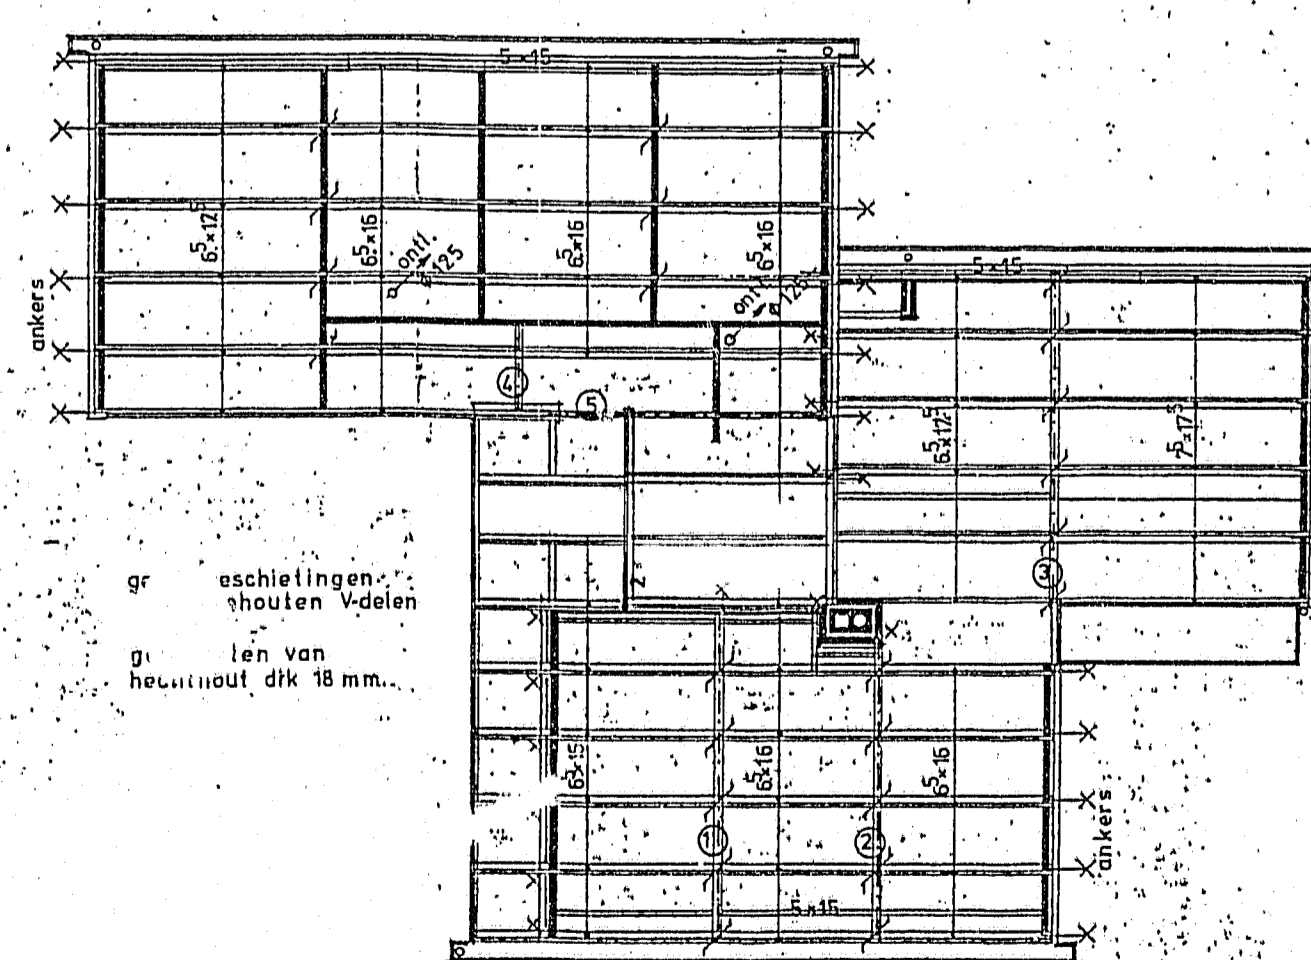

kapplan

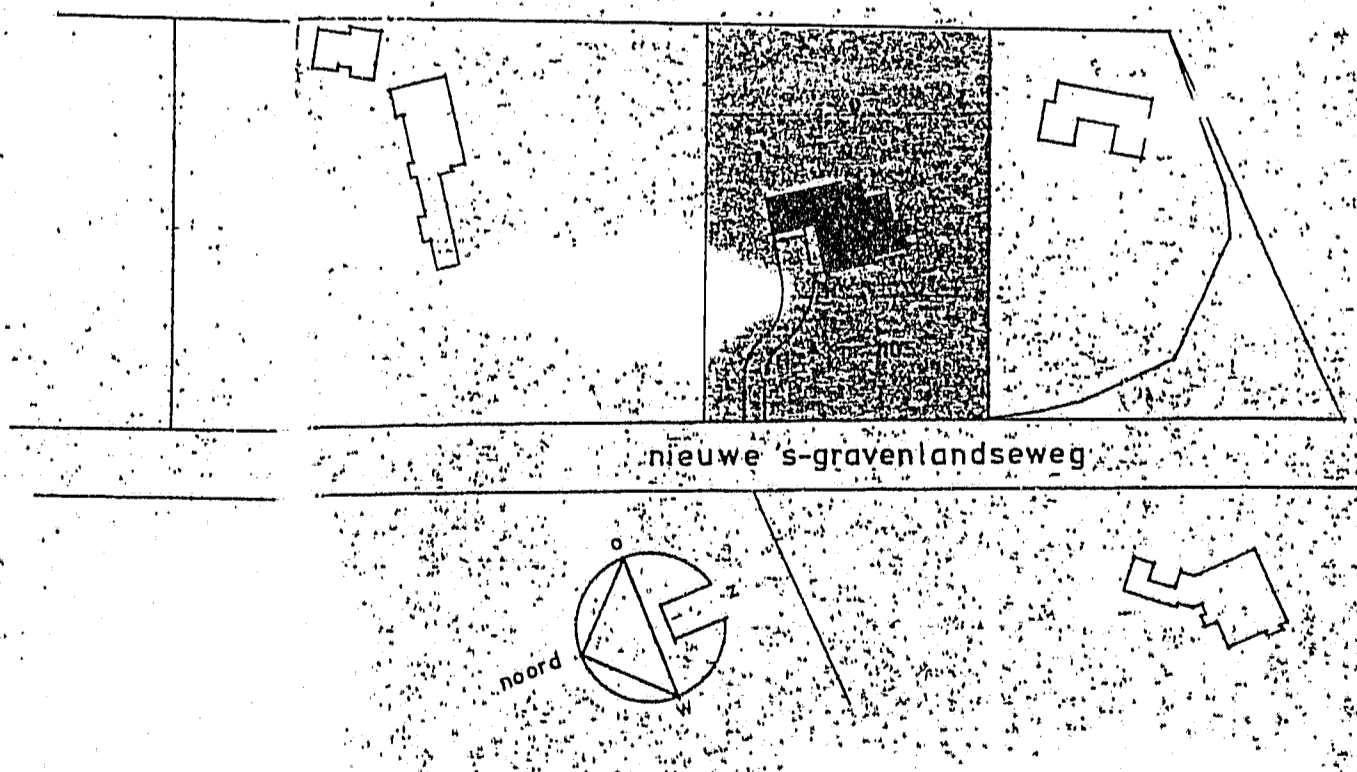

situatie gem. bussum
 sekste C nr 1105
 schaal 1:1000

Buhoort bij bezit van
 Burgemeester en wethouders
 van Bussum d.d. 13 APR. 1988
 No. 200
 Afbelend.
 De Gemeente-Secretarie

bestaande toestand bijr.verbod op 16.12.87

VERSOUWING WOONLIJN AD. NIEUWE 'S-GRAVENLANDSEWEG 79 BUISSUM
 sch. B. 79 0.1

ARCHITECTENBUREAU PRINS BV AMSTERDAM prinsengracht 515
 architecten: g.prins h.o.o. t.witsel. telefoon: 020-243556

buro voor architectuur en vormgeving
 click renooij architect hbo-bno '304-5'

