




voorgevel

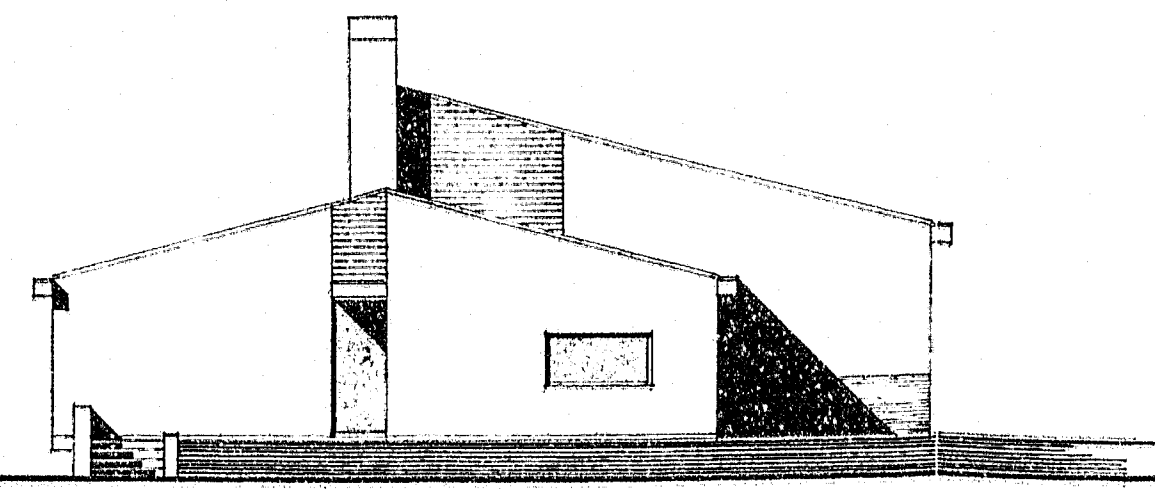


rechter zijgevel

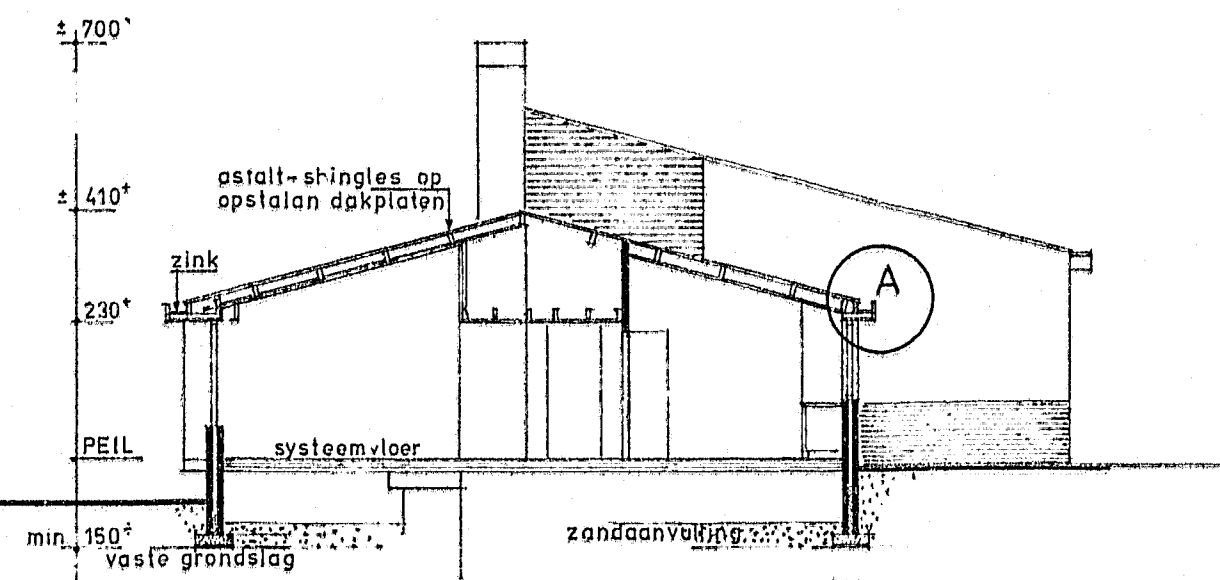


doorsnede A-A

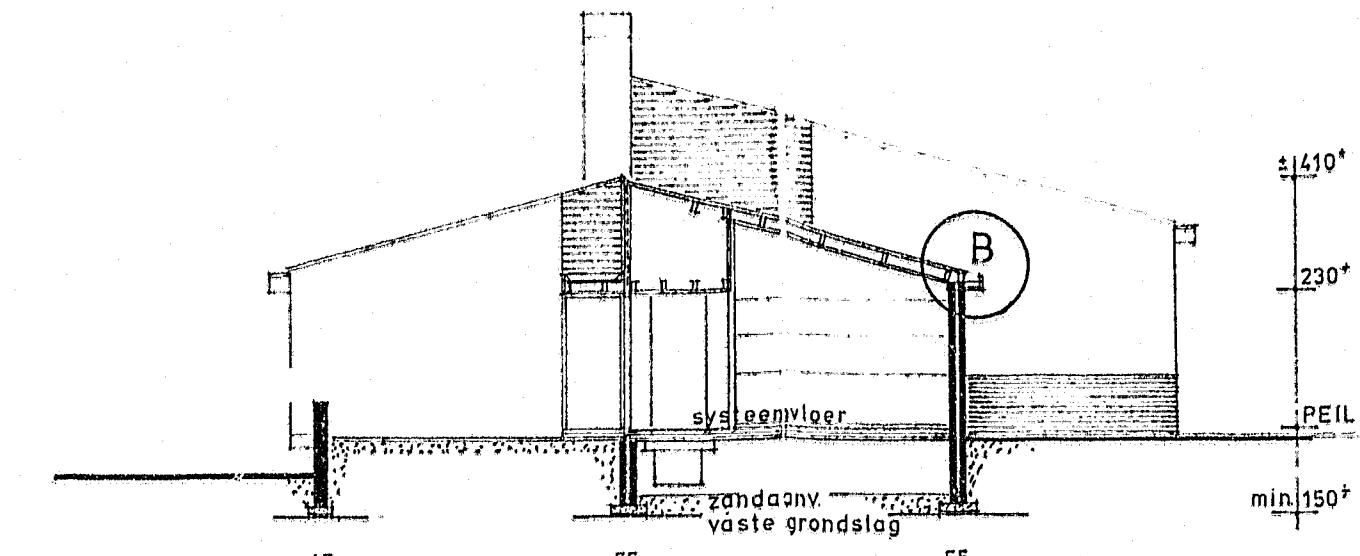


doorsnede B-B

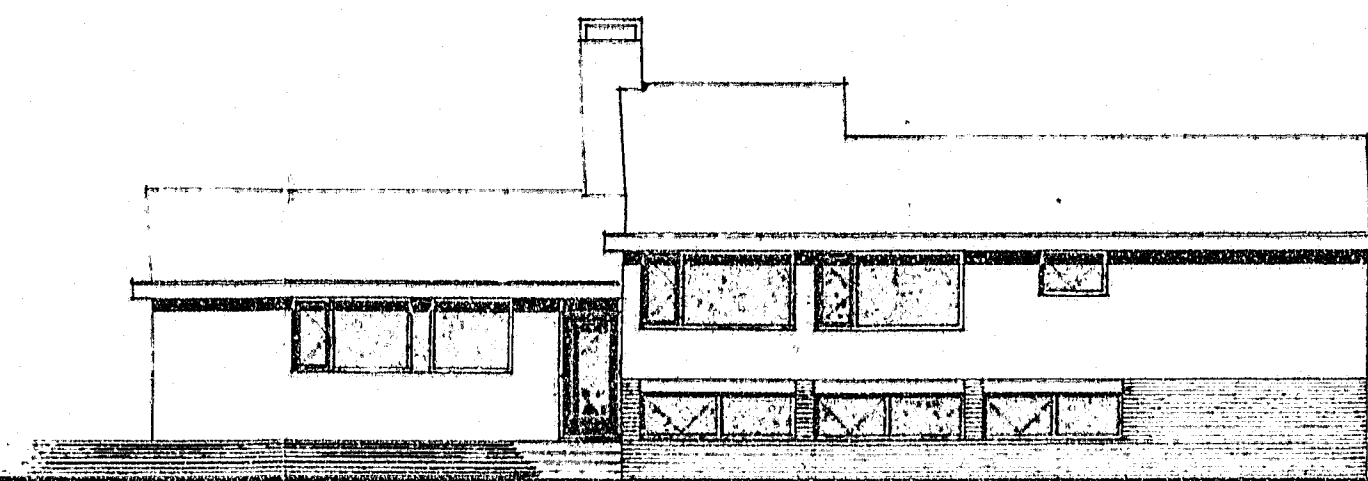


achtergevel

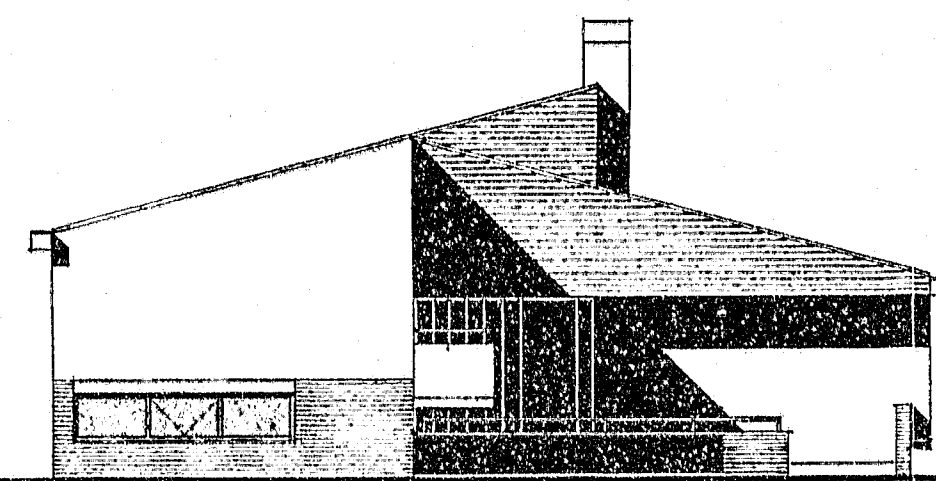


linker zijgevel

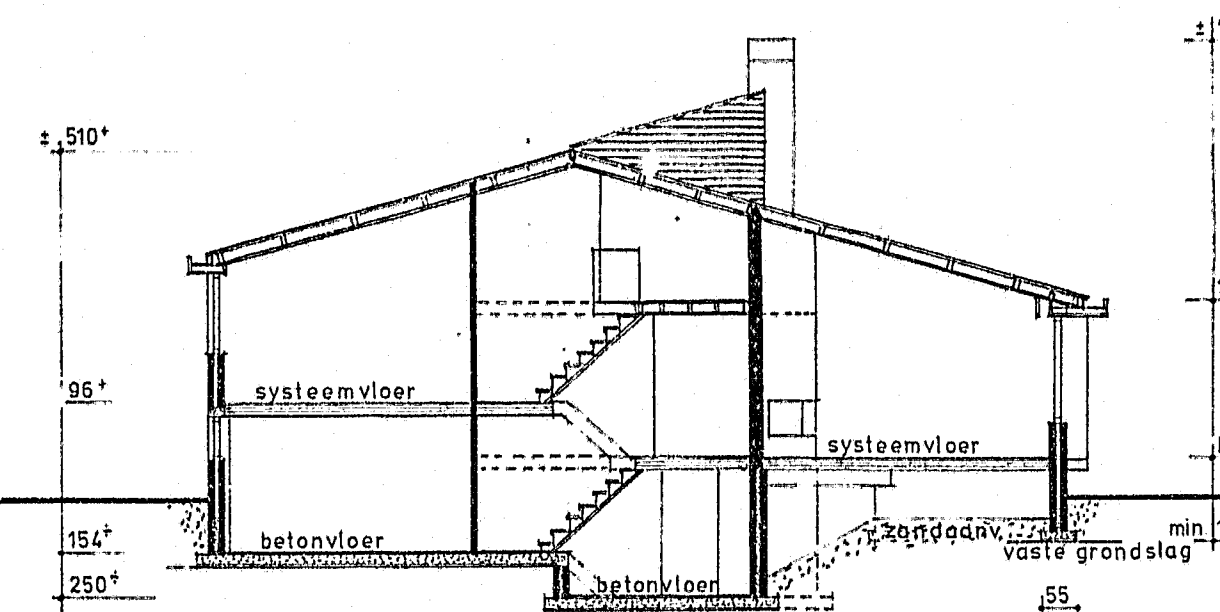


doorsnede C-C

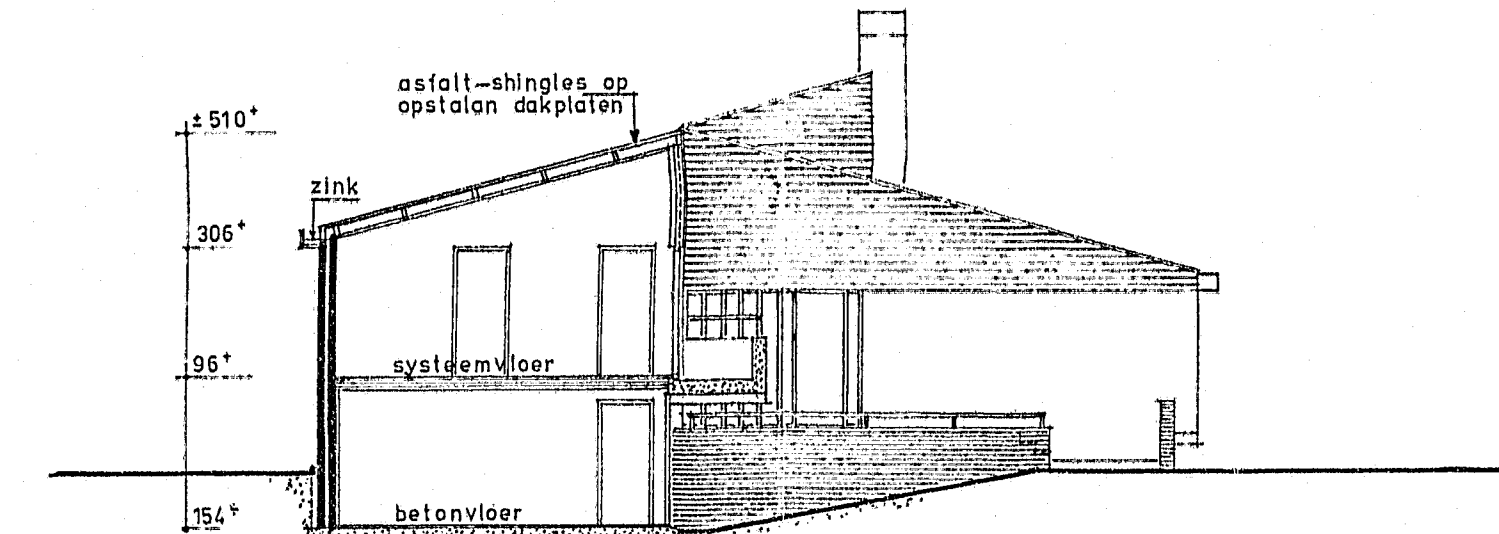


doorsnede D-D

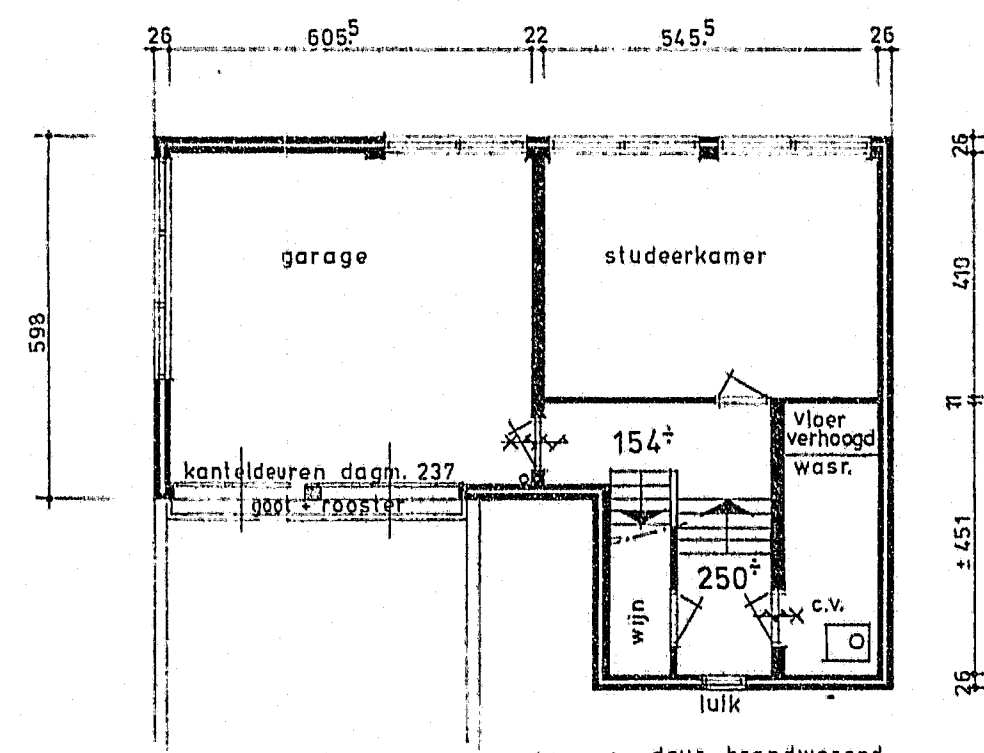

souterrain

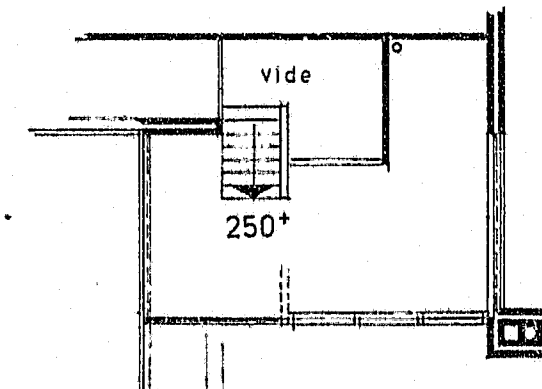


zolder

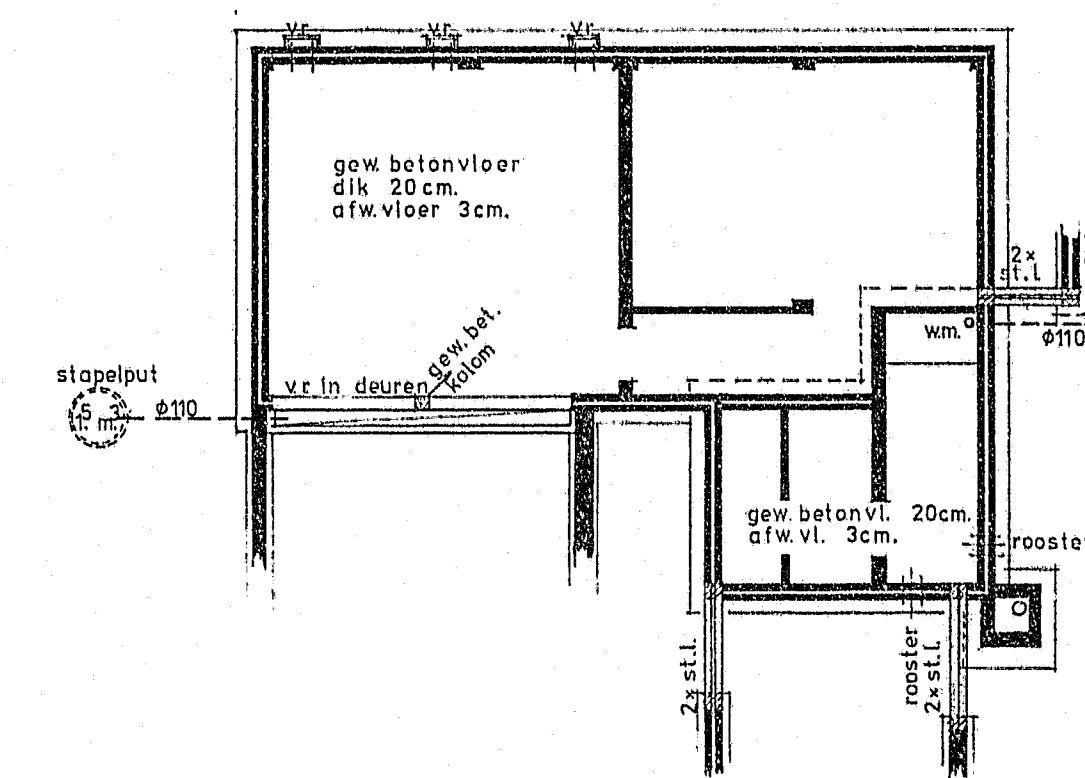


vloer souterrain

materiaalgebruik:
onderbouw van donkerbruine baksteen (handvorm)
opgaand metselwerk van geelgrijze bakst. (handvorm)
dakbedekking van donkerbruine asfalt-shingles
kozijnen van hardhout donkerbruin geïmpregneerd
gevelbeschietingen van varehout donkerbruin geïmpregneerd
gootlijsten wit geschilderd.


gewapend beton,
stalen balken en
kolommen, volgens
nadere berekeningen.

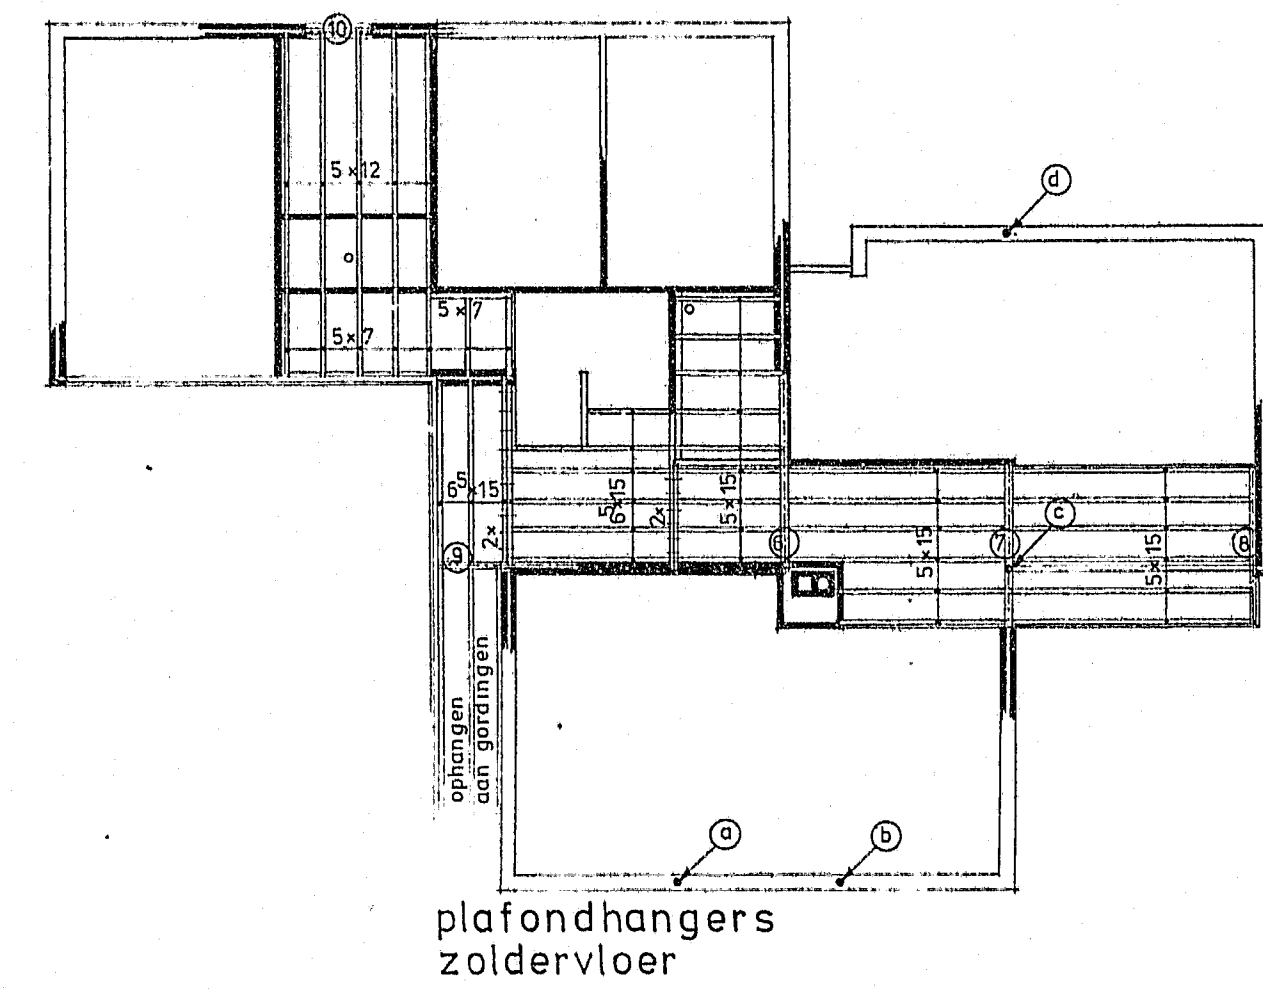

plafondhangers zoldervloer

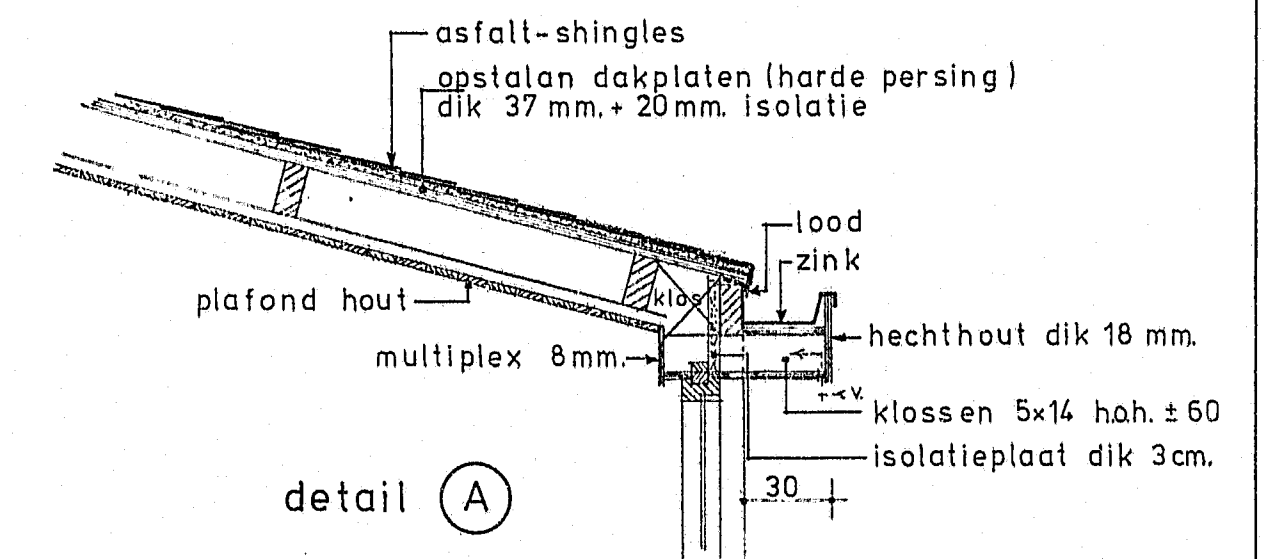


detail A

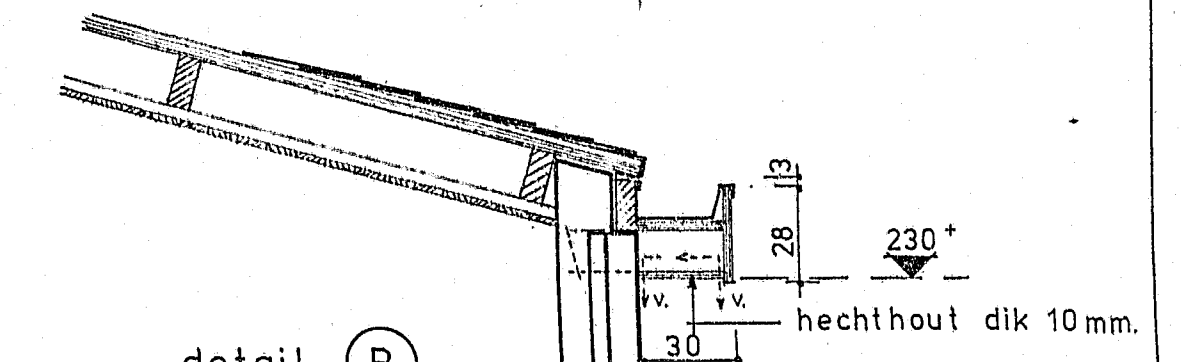


detail B


DETAILS schaal 1a20

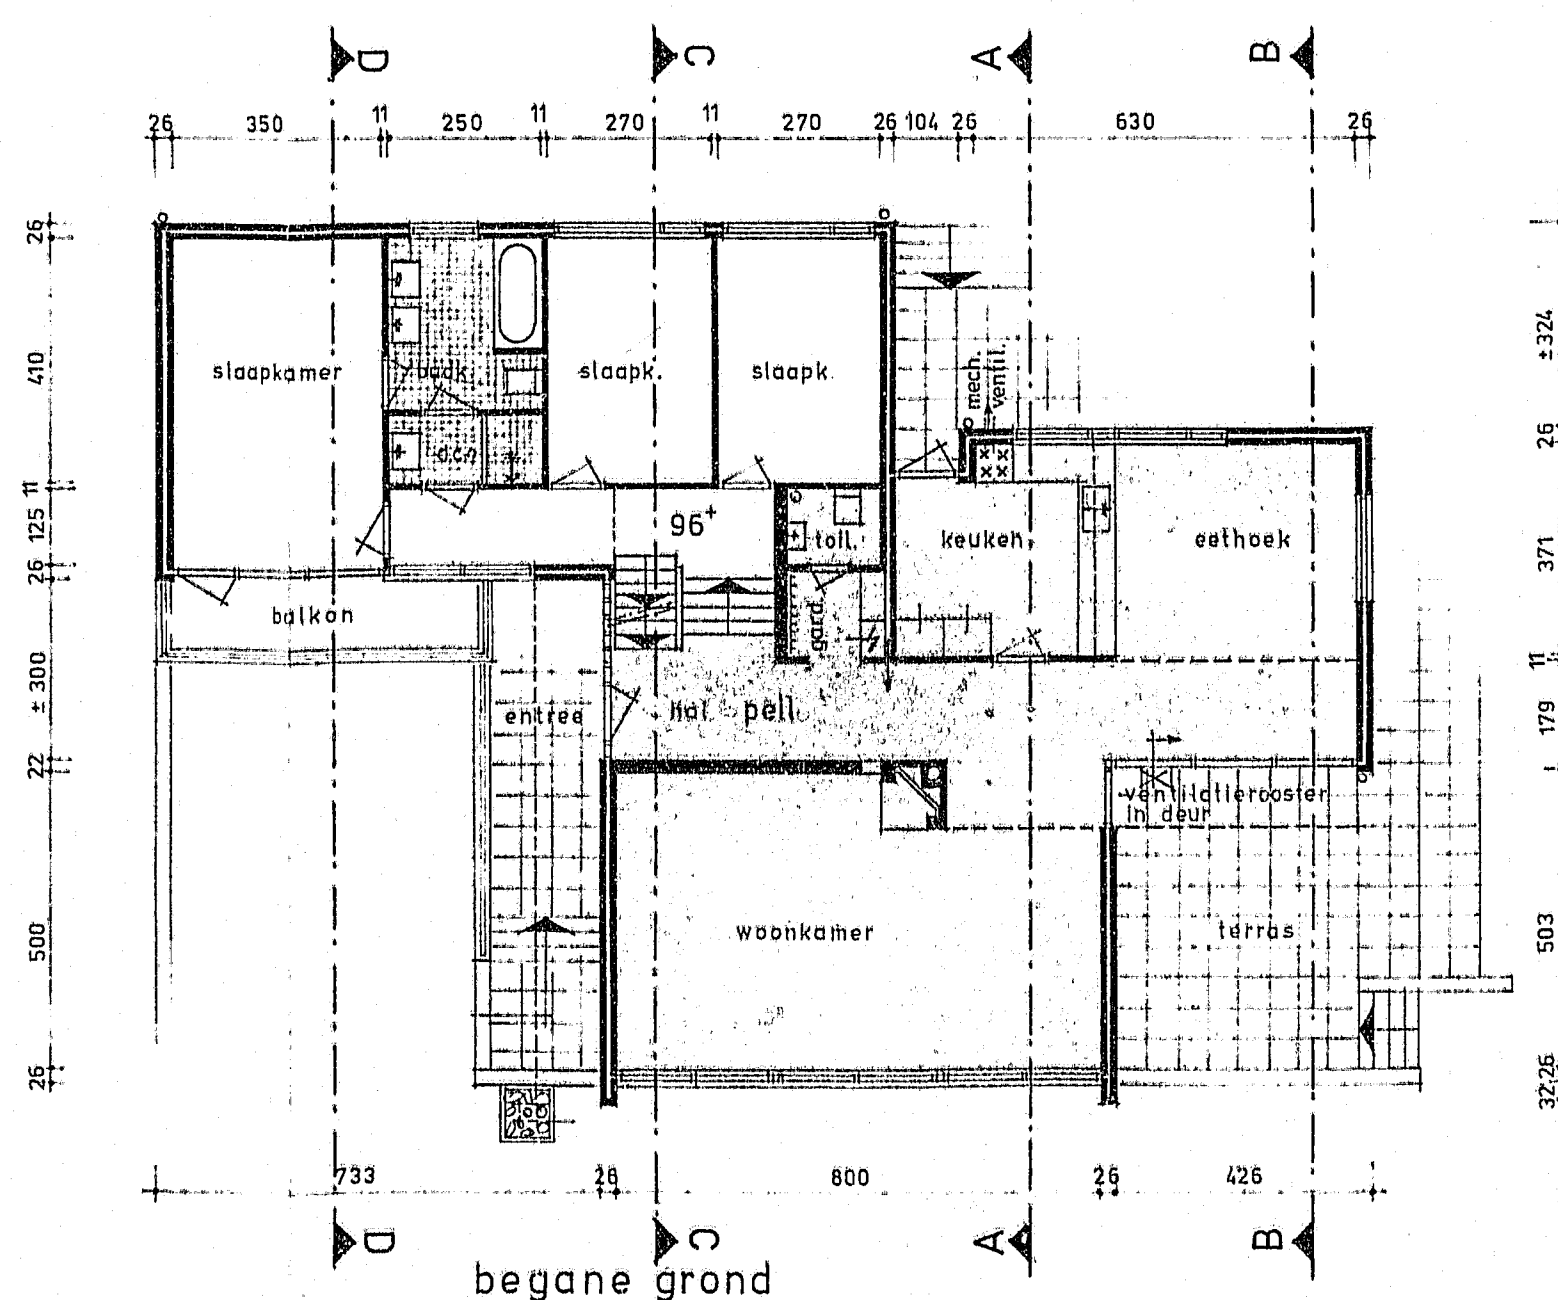


begane grond

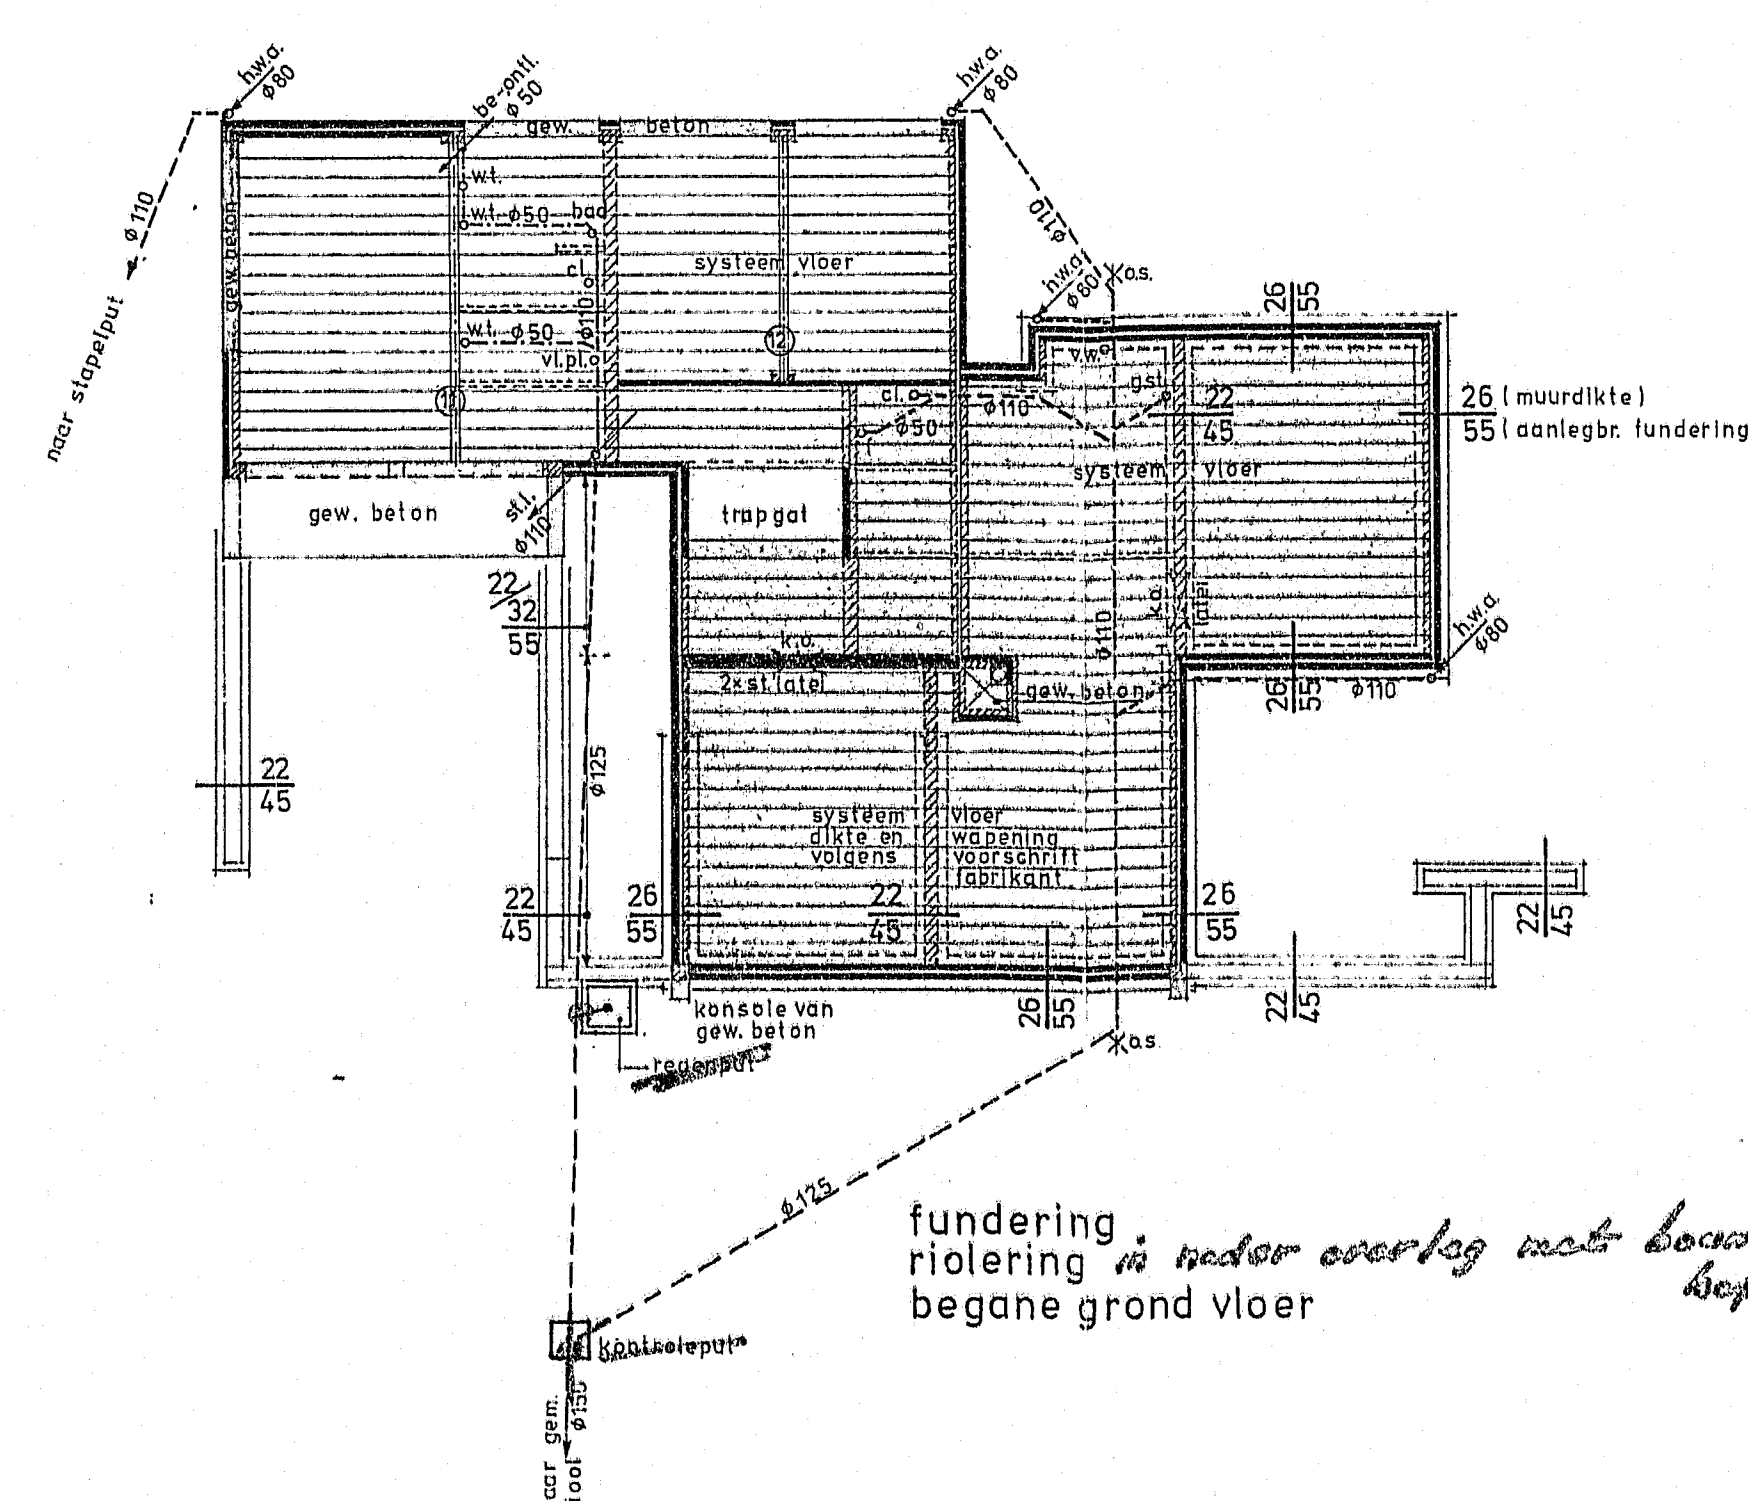

fundering in onderoverleg met bouwtoezicht de befaamde

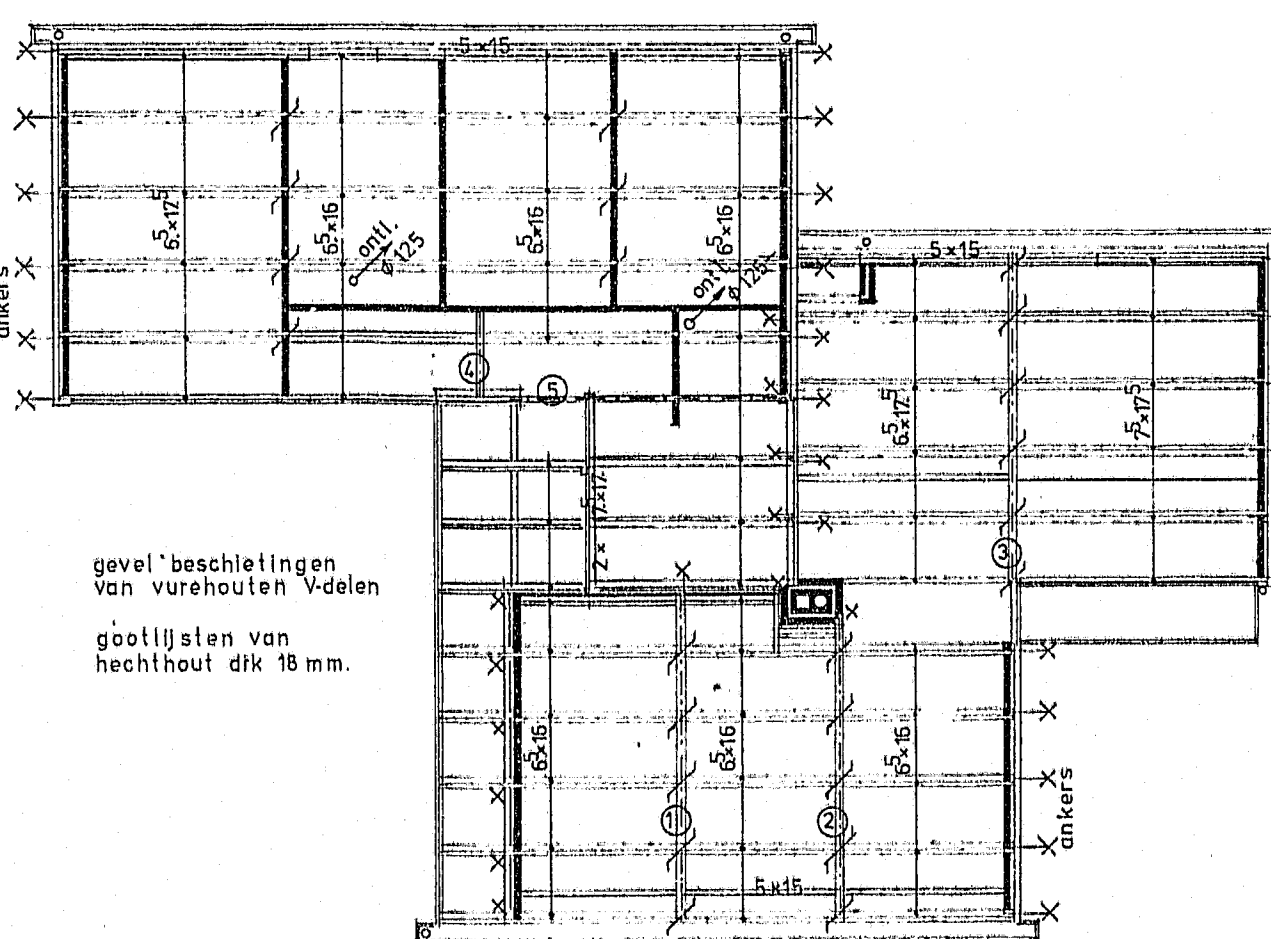

kapplan

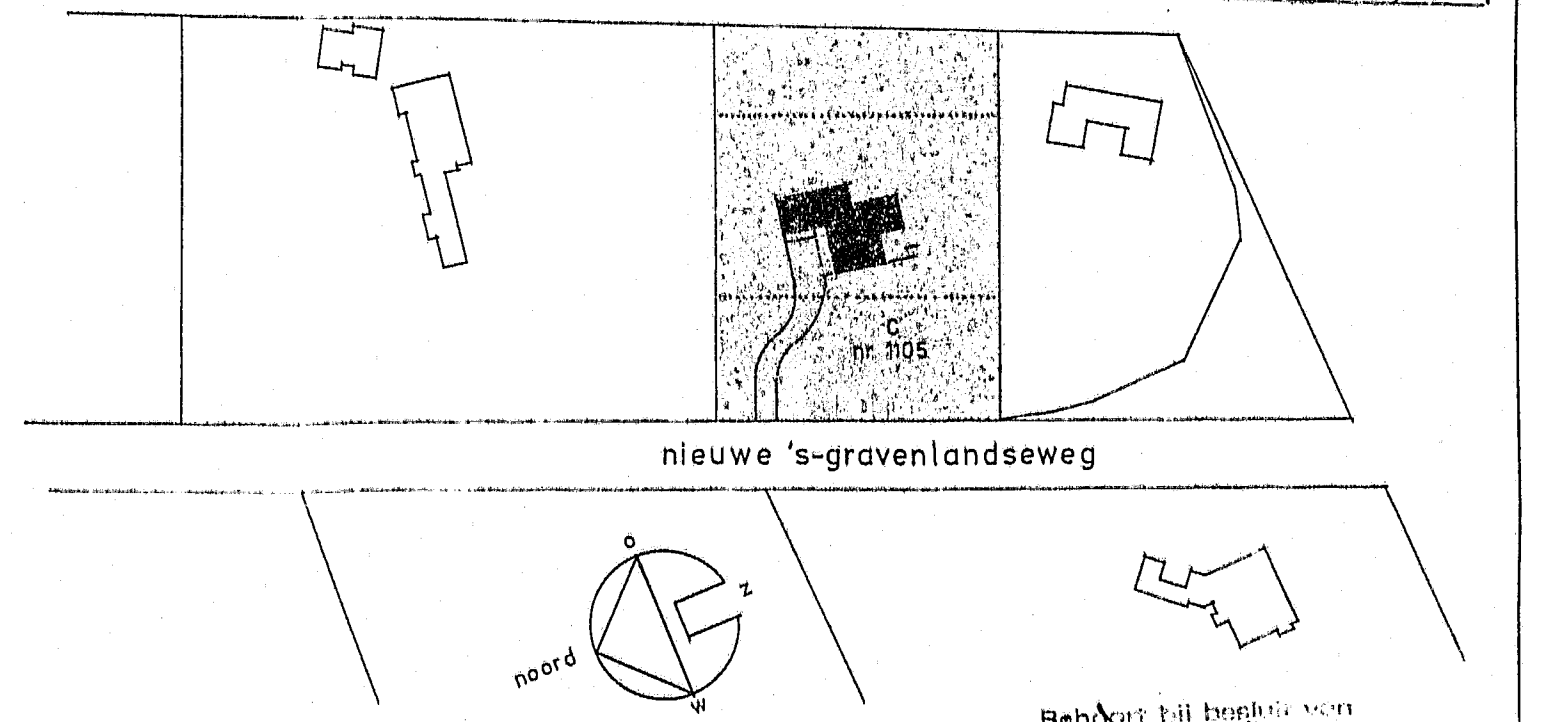

situatie gem. bussum
sektie C nr 1105
schaal 1 a 1000

Gemeente Bussum
Bouwtoezicht
No. 377/76

Behoort bij tekening van
Bureau van Bouwtoezicht
van Bussum d.d. 27 NOV. 1975
No. 1105
de Gemeente-
Secretaris

bungalow
nieuwe 's-gravenlandseweg
bussum

BESTEKTEKENING

Buro voor architectuur en vormgeving
dick renooy architect hbo-bno

soest - duijweg 12a - tel. 02165-15239

dat. aug. '75 gew.
get. H.
schaal
1 a 100
werk-blad
304-5
form. A 0

1975.231

adres Nieuwe 's-Gravenlandseweg 79
wegnummer Bovenweg Bungalow
verloofd 20 Nov 1975