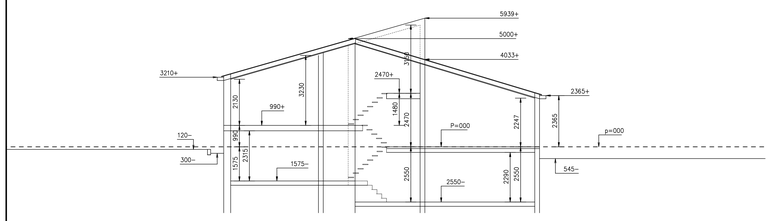

Bestaande Doorsnde A–A

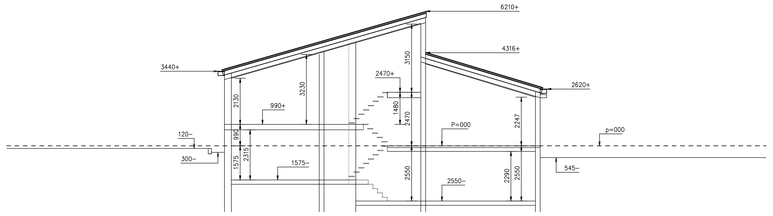

Gewijzigde Doorsnde A–A

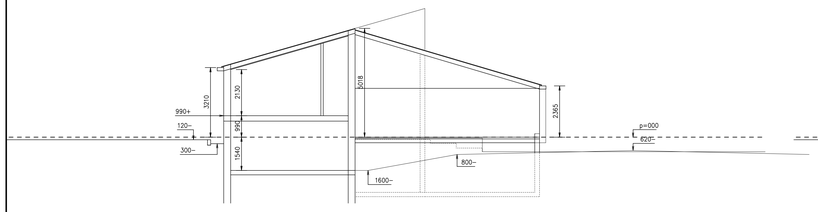

Bestaande Doorsnede B–B

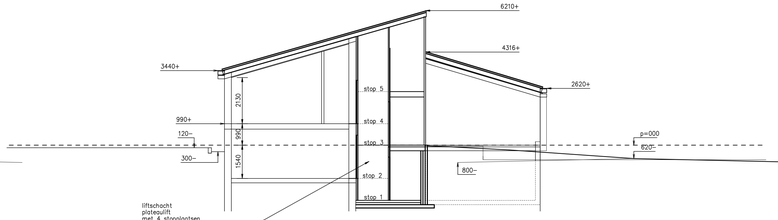

liftschacht
plateaulift
met 4 stooplaatsen
3 deuren aan één zijde
1 deur aan overzijde

Gewijzigde Doorsnde B–B

Nieuw metselwerk 15 mm terugliggend t.o.v. bestaand metselwerk, zodat na het stuiken van de gevels 15 mm verkenning over blijft tussen bestaand en nieuw.

fundering: betonstroken 700 mm br. 150 mm dik
o.k. fundering min. 700 mm onder toekomstig maaiveld

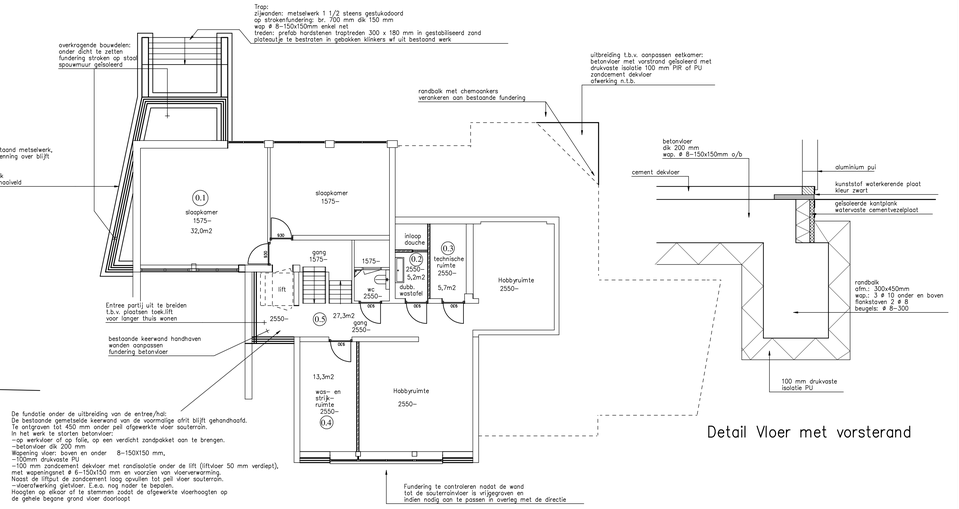

Plattegrond Uitbreiding Fundaties

Detail Vloer met vorsterand

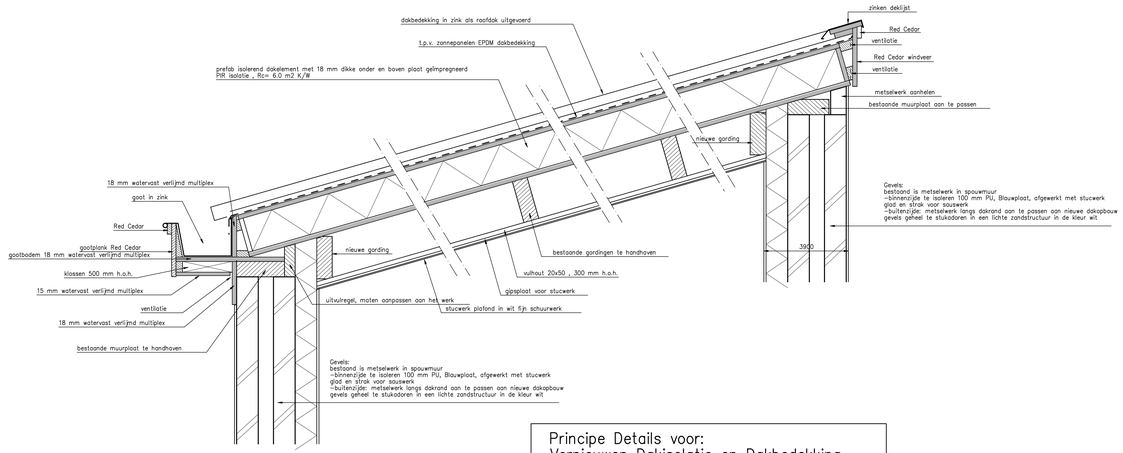

Principe Details voor:
Vernieuwen Dakisolatie en Dakbedekking
Zinken felsdak + zonnepanelen met EPDM
Vernieuwen Goten
Buitenwanden isoleren en stukadoren

schaal 1:10

Principe Details
Dakvensters in zonnepanelen

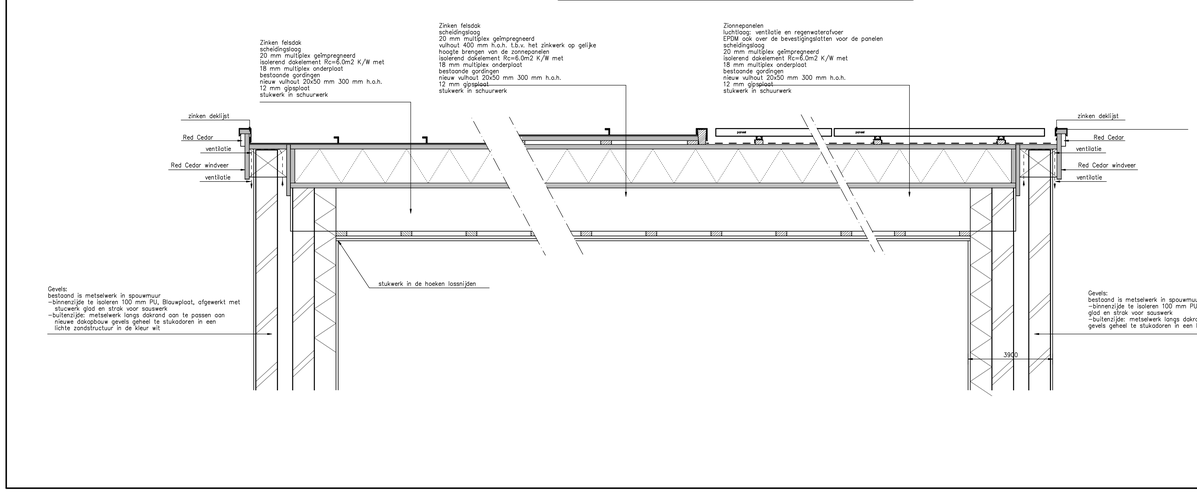

Principe Details voor:
Vernieuwen Dakisolatie en Dakbedekking
Zinken felsdak + zonnepanelen met EPDM
Vernieuwen Goten
Buitenwanden isoleren en stukadoren

schaal 1:10

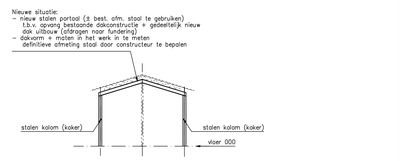

Staal A-A

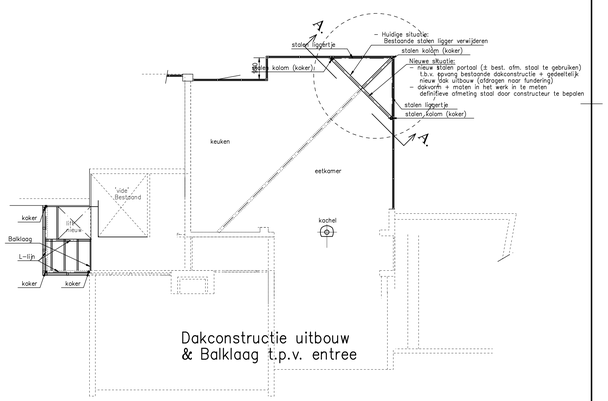

Dakconstructie uitbouw
& Balklaag t.p.v. entree

Datum:	Omschrijving laatste wijziging:	Getekend door:
30–06–2017	diverse constr.pl.gronden en details	PT
04–07–2017	stalen portaal t.p.v. rechter achterzijde woning (t.p.v. eetkamer) + constructie balklaag t.p.v. entree/lift	HT

opdrachtgever:

project: Verbouwen en Vergroten Woning
Nieuw 's-Gravelandseweg 79
1406 NC Bussum

onderwerp: Doorsneden + Principe Details Bestaand en Nieuw

datum:
02–05–17
30–06–17
04–07–17

schaal:
1:100

tek. no.:
3398–04
Burdorf–04

Bouwkundig Adviesburo Piet Timmer & Partners
▲ Bouwkunde
▲ Tuin en Landschap
▲ Civieltechniek
▲ Landmeten
Rijksstraatweg 21
4197 BA BUURMALSEN
E–mail : adviesburo@piettimmer.nl
Website : www.piettimmer.nl
Tel. (0345) 57 33 69
Fax (0345) 58 04 72
Mob. (06) 51 43 45 47