



1e Verdieping

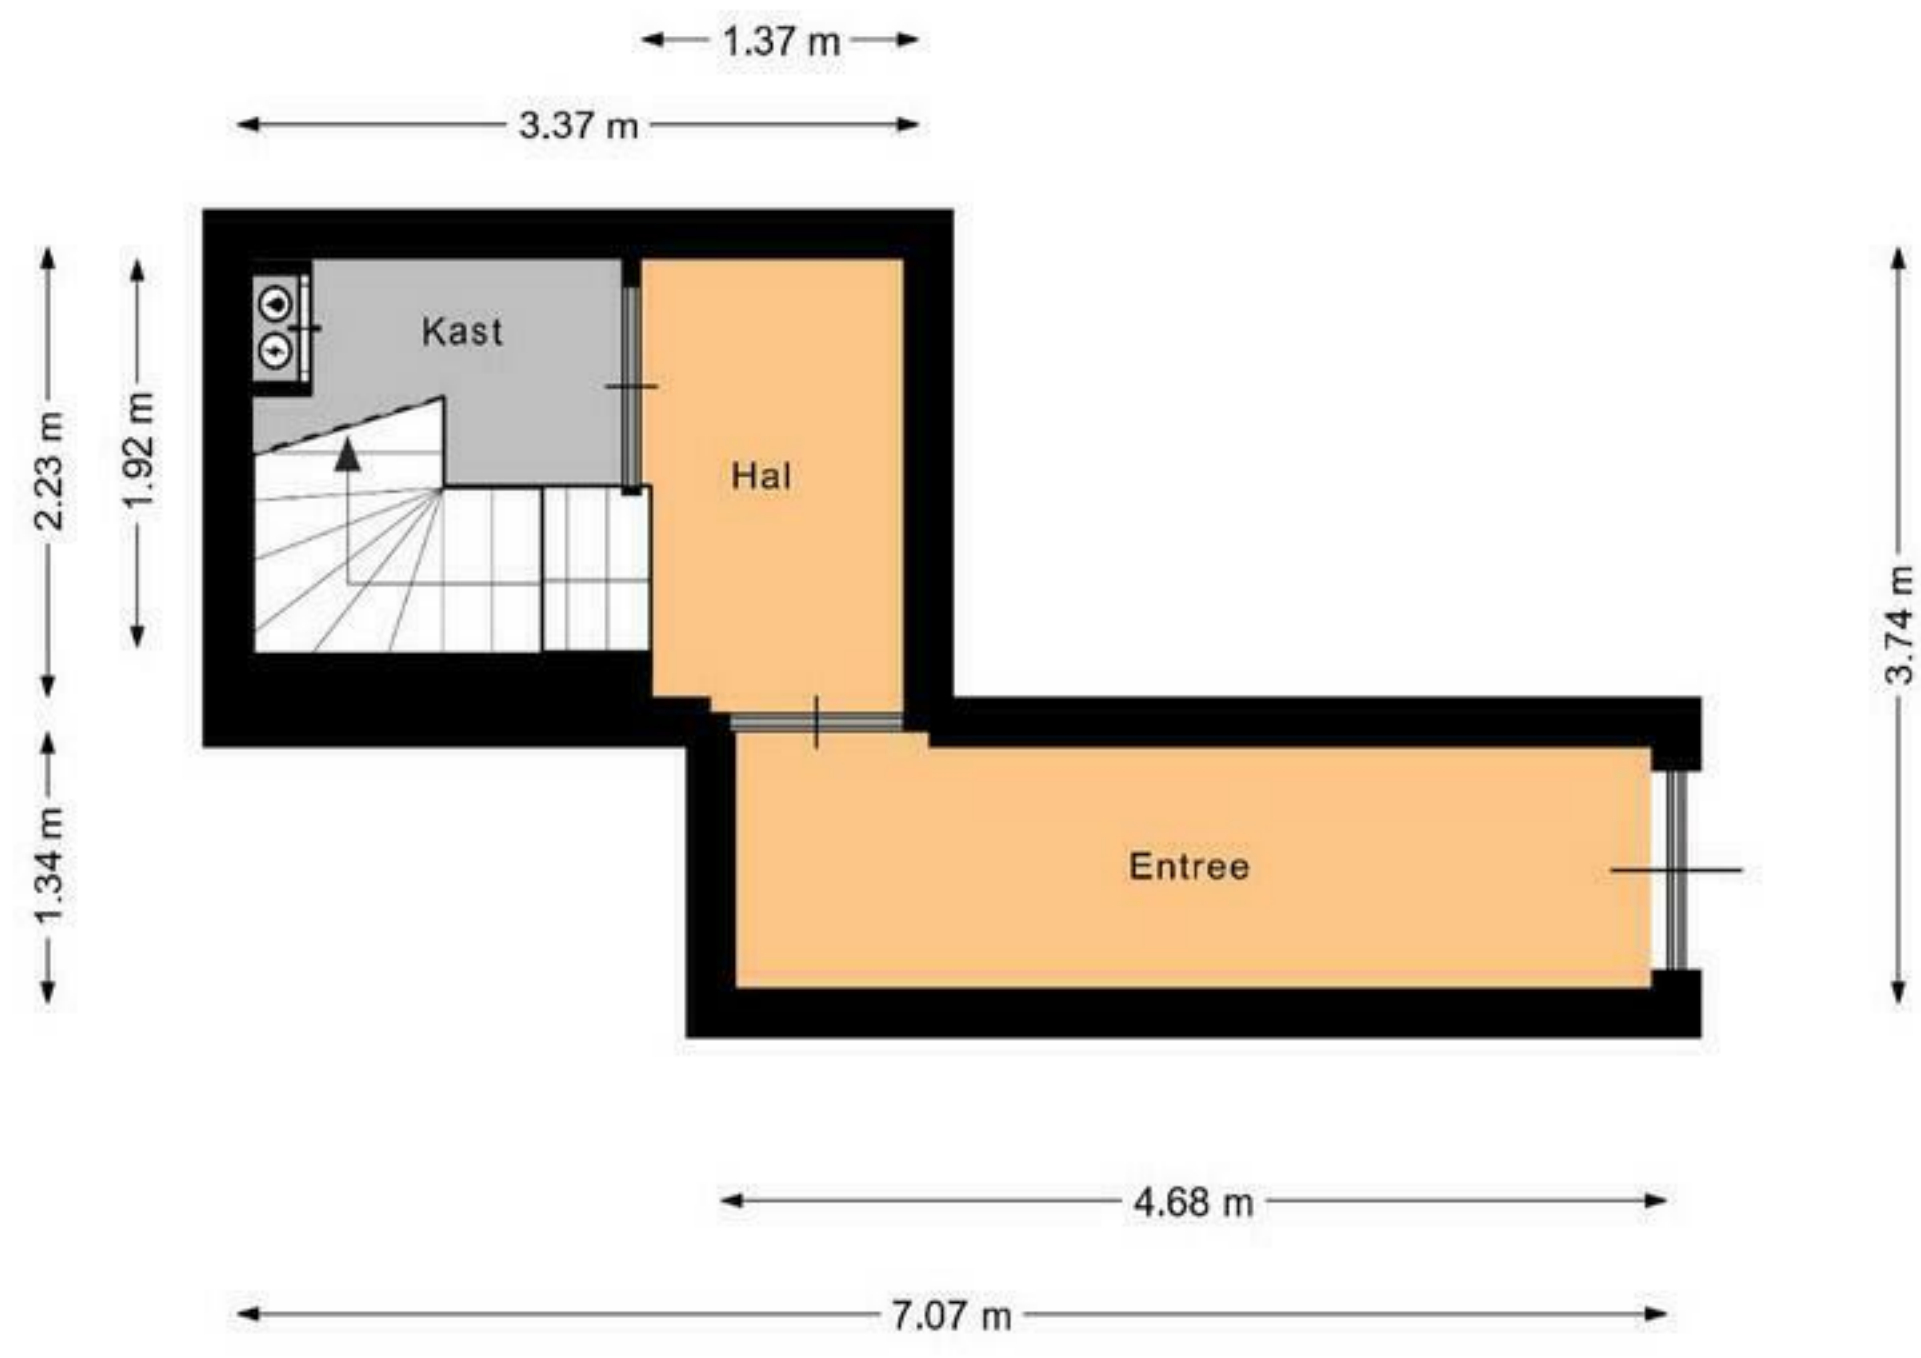

Begane Grond

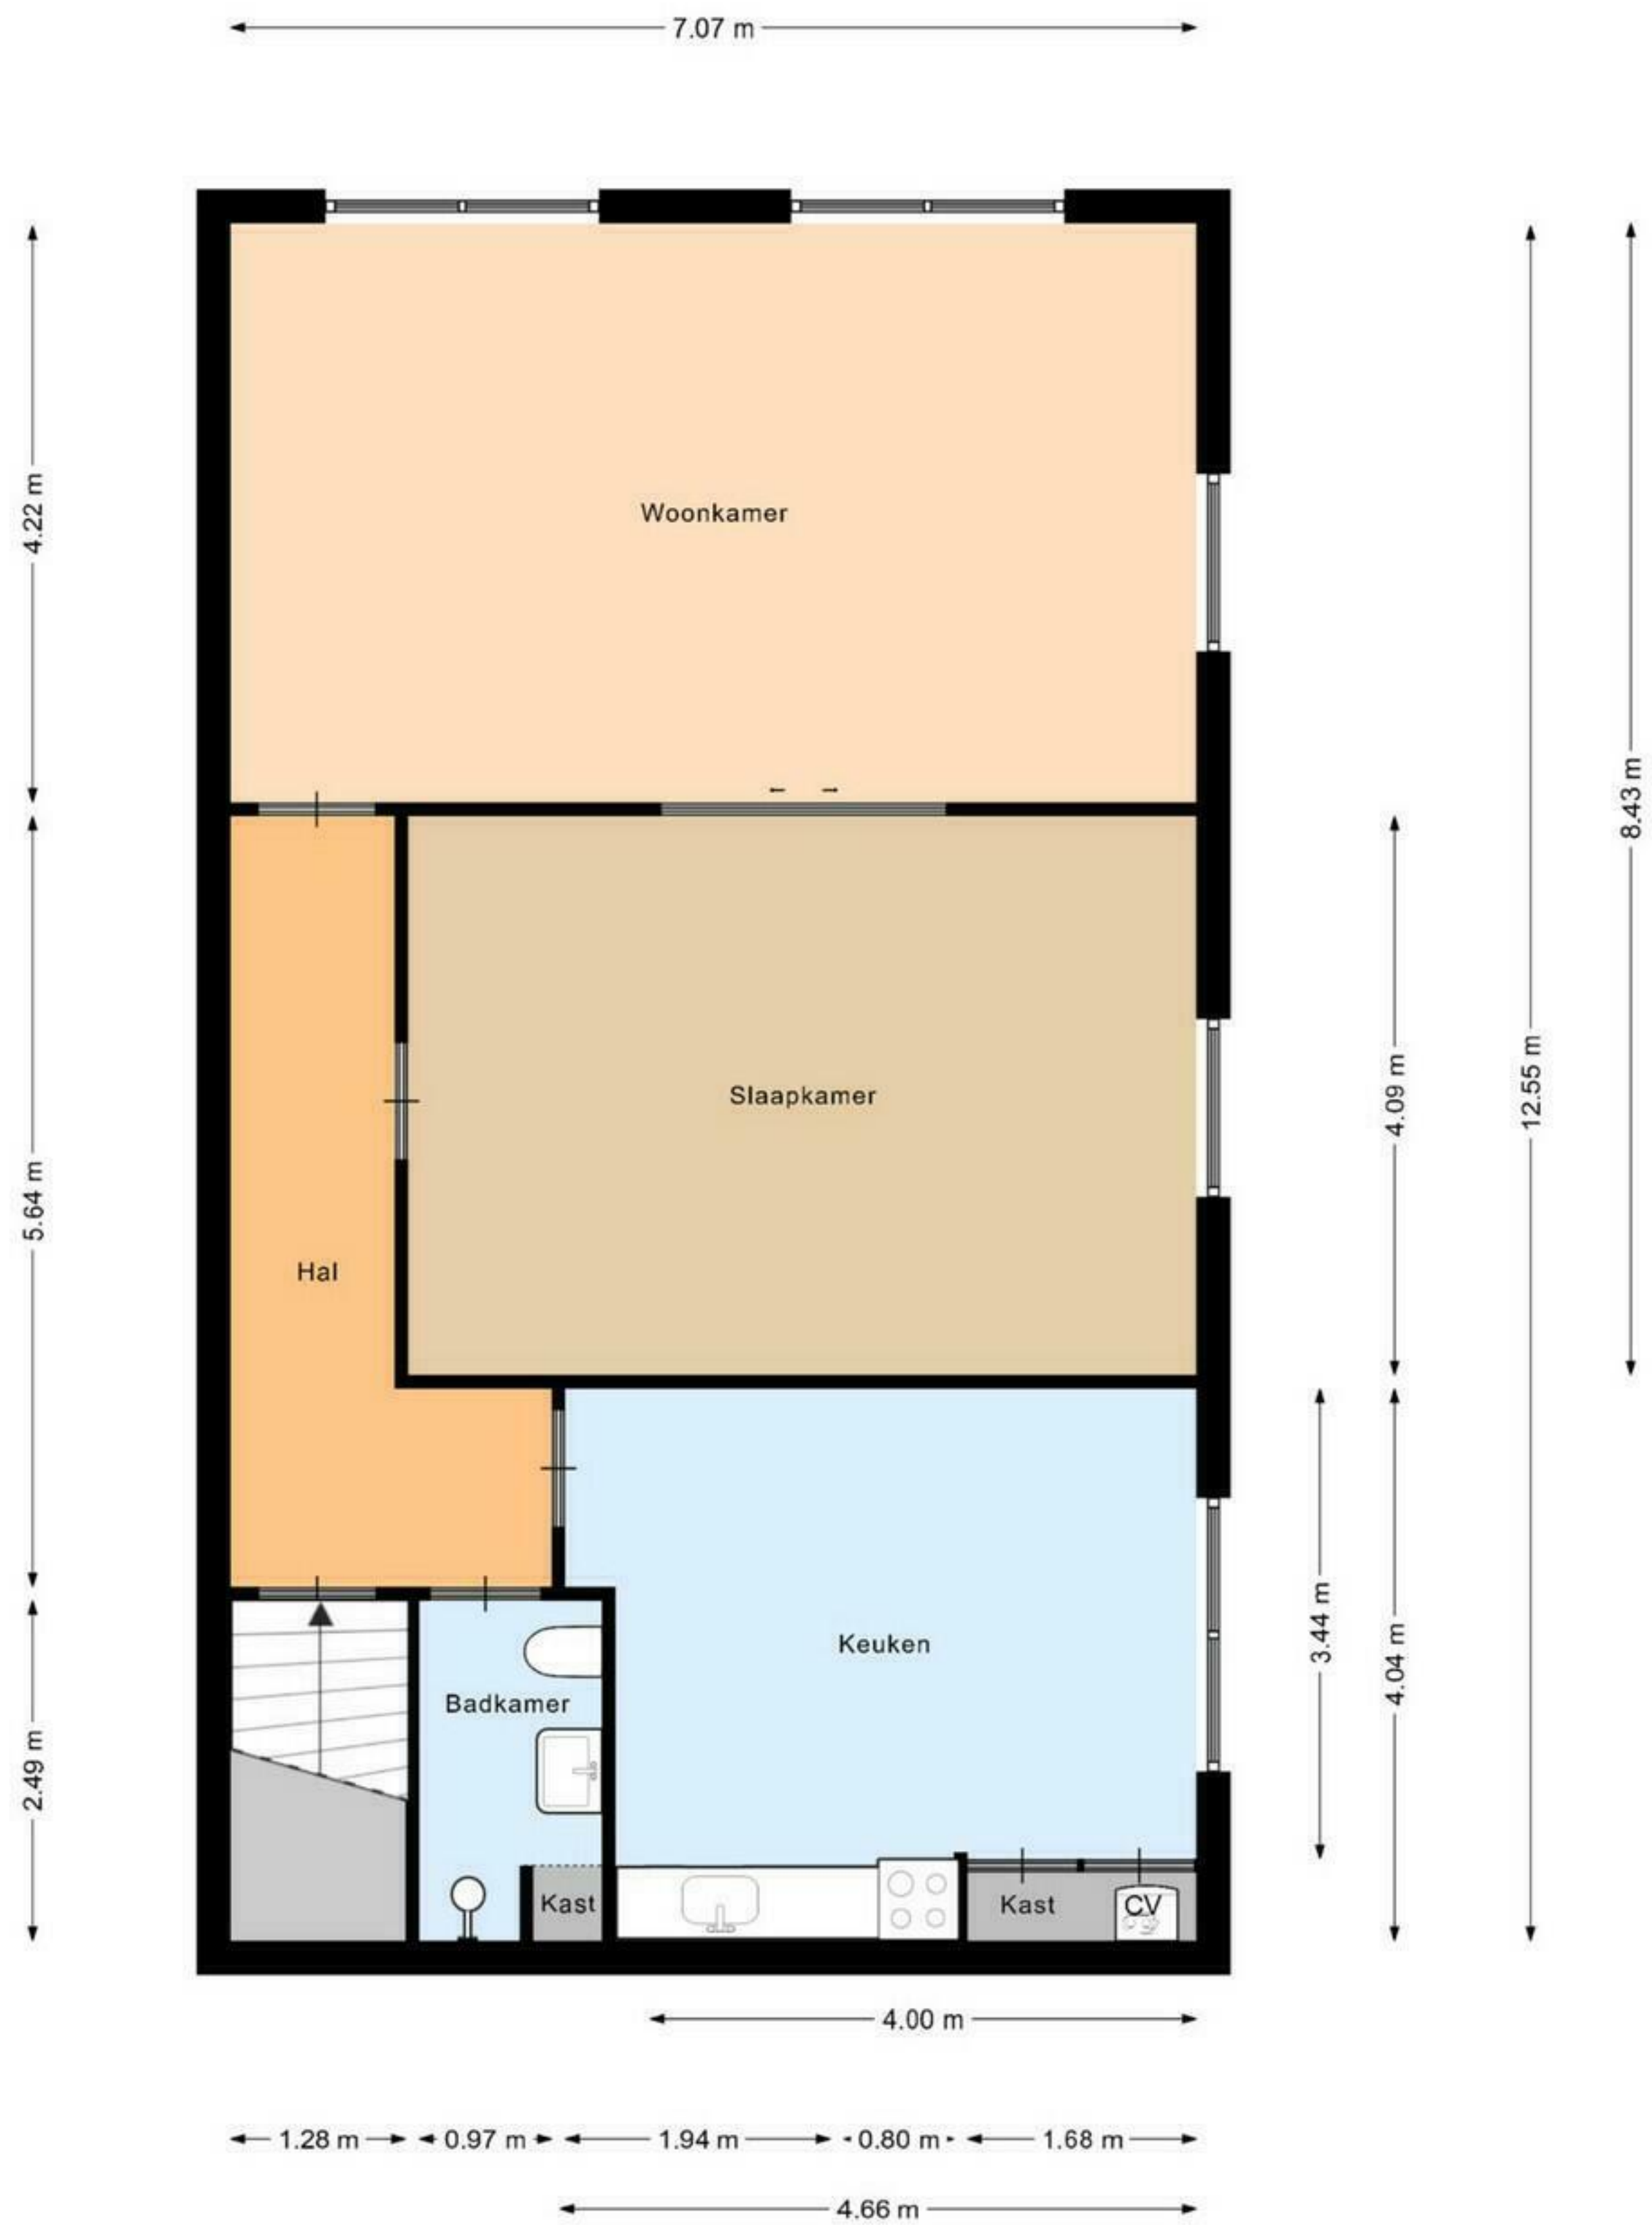

1e Verdieping Optioneel