



Paddestoelweg 82
Begane grond

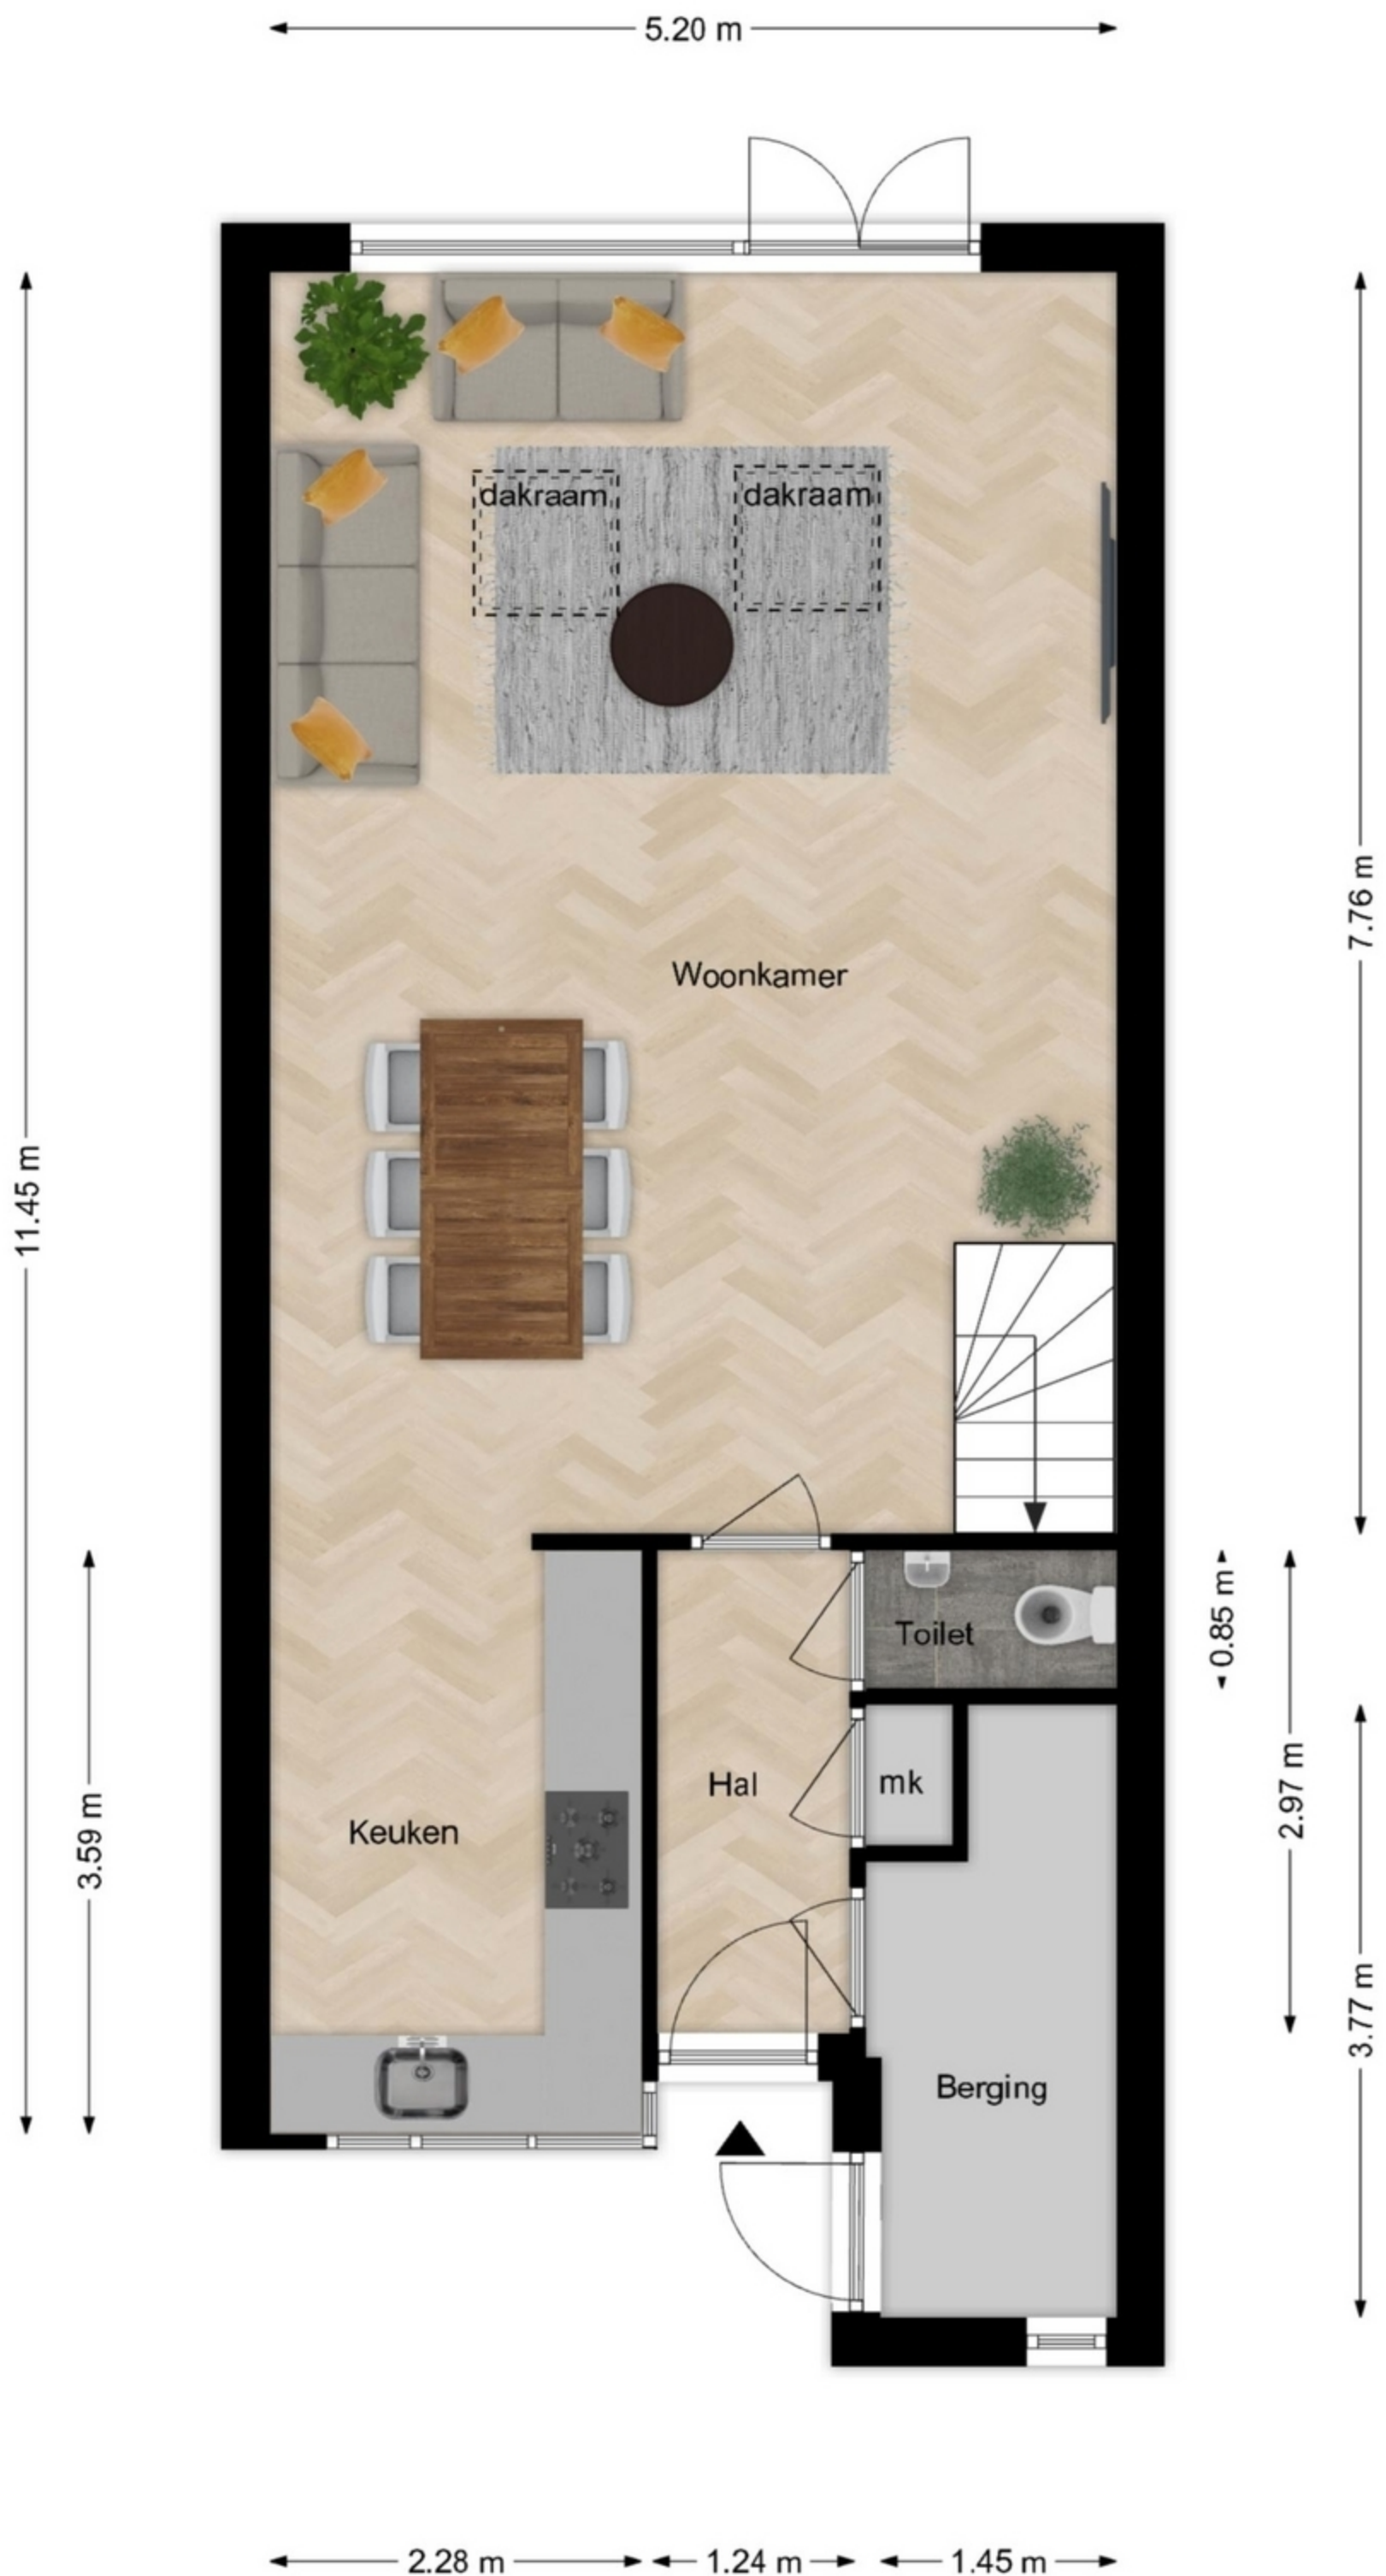


De plattegronden zijn met zorg samengesteld. De afmetingen zijn bij benadering en kunnen afwijken van de werkelijke situatie.
De plattegronden zijn fictief ingericht om u een indruk van de mogelijke indeling te kunnen geven.
Aan de plattegronden kunnen géén rechten worden ontleend.
Wesselius Vastgoedpresentaties

Paddestoelweg 82 1e verdieping

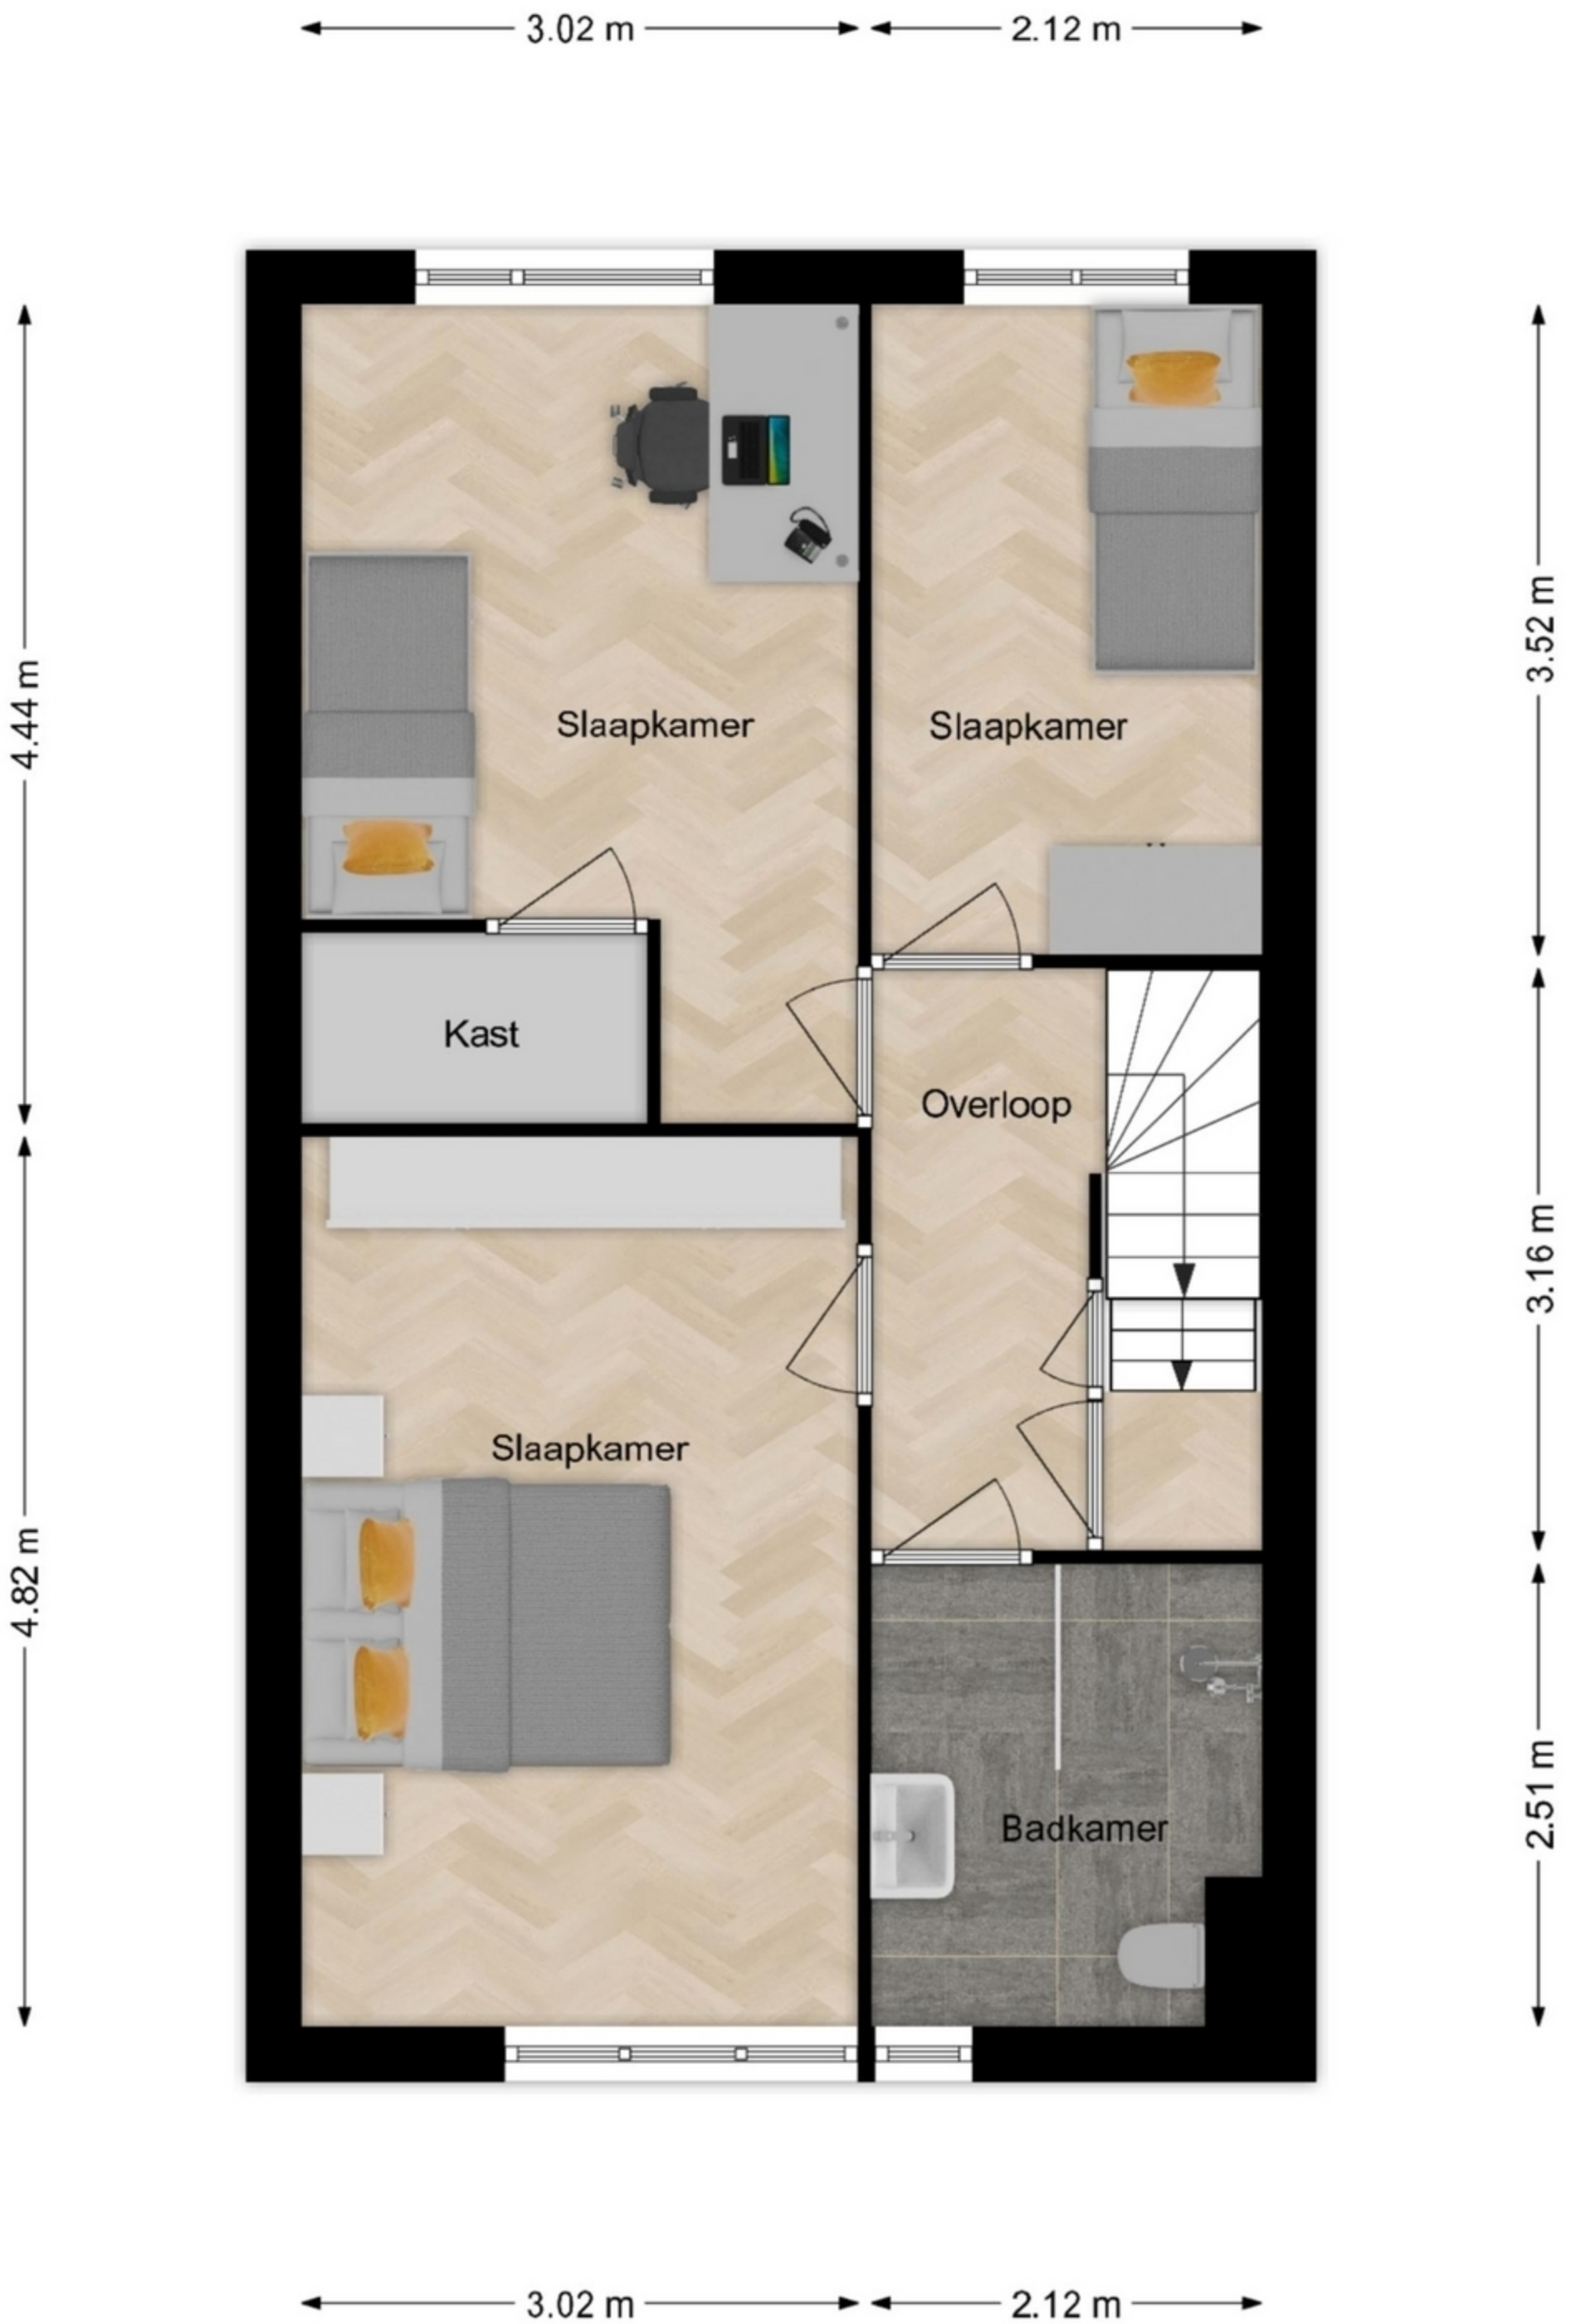

De plattegronden zijn met zorg samengesteld. De afmetingen zijn bij benadering en kunnen afwijken van de werkelijke situatie.
De plattegronden zijn fictief ingericht om u een indruk van de mogelijke indeling te kunnen geven.
Aan de plattegronden kunnen géén rechten worden ontleend.
Wesselius Vastgoedpresentaties

**Paddestoelweg 82
2e verdieping**

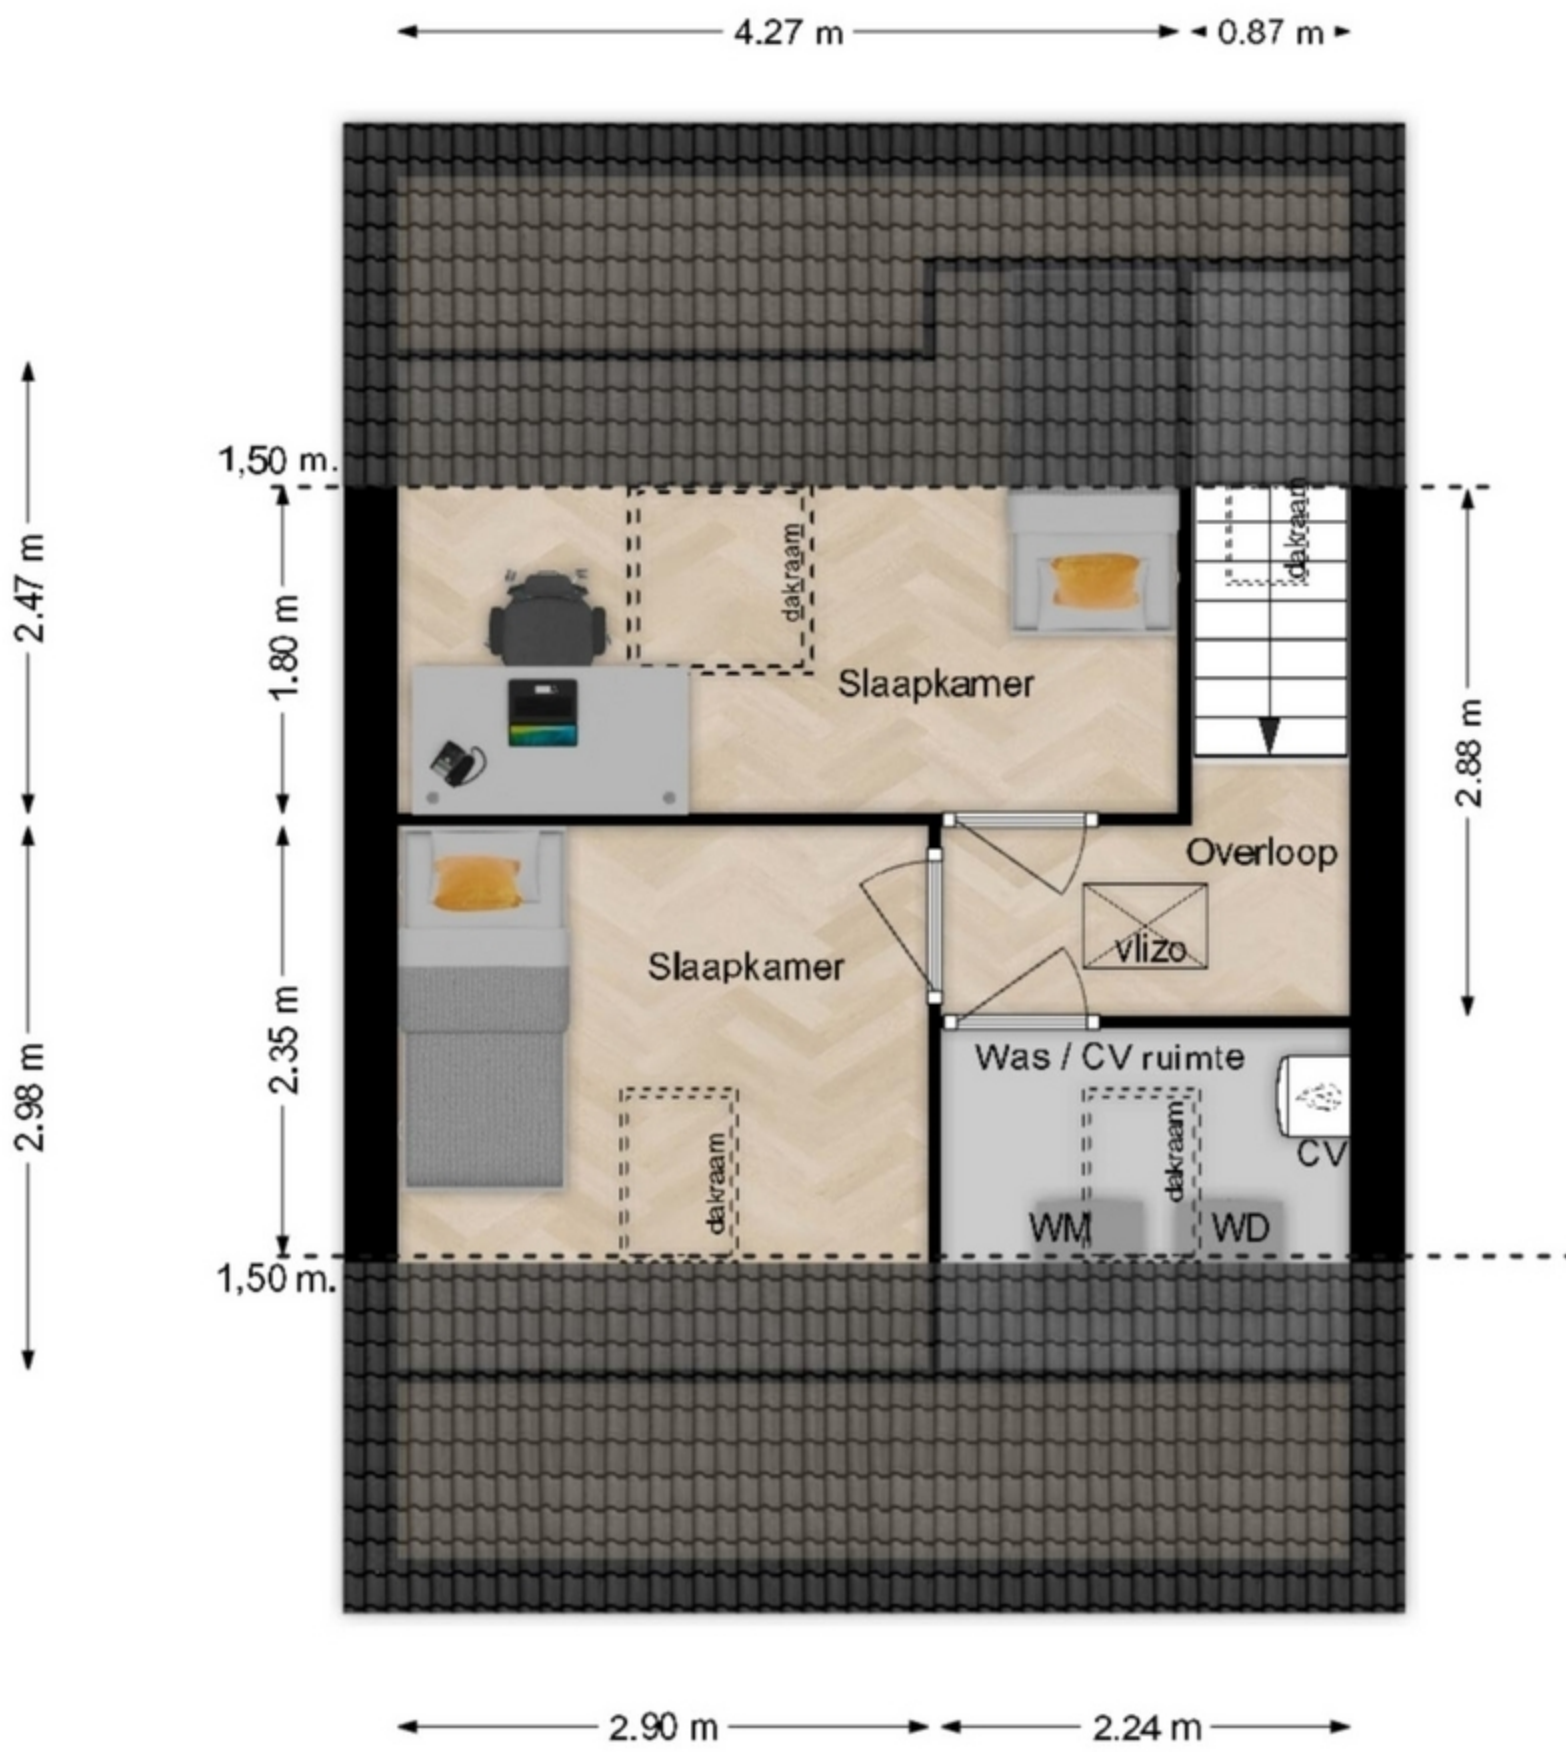


De plattegronden zijn met zorg samengesteld. De afmetingen zijn bij benadering en kunnen afwijken van de werkelijke situatie.
De plattegronden zijn fictief ingericht om u een indruk van de mogelijke indeling te kunnen geven.
Aan de plattegronden kunnen géén rechten worden ontleend.
Wesselius Vastgoedpresentaties

Paddestoelweg 82
Situatie



**Paddestoelweg 82
Zolder**

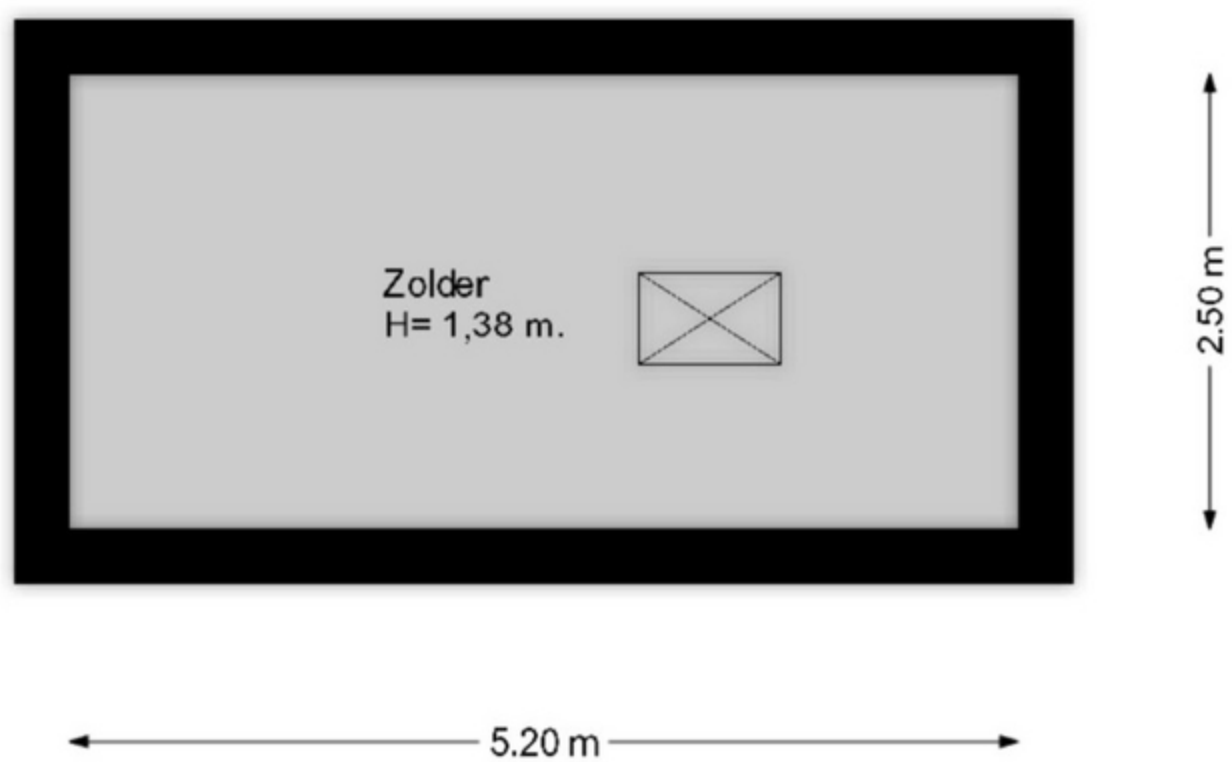

De plattegronden zijn met zorg samengesteld. De afmetingen zijn bij benadering en kunnen afwijken van de werkelijke situatie.

De plattegronden zijn fictief ingericht om u een indruk van de mogelijke indeling te kunnen geven.

Aan de plattegronden kunnen géén rechten worden ontleend.

Wesselius Vastgoedpresentaties