


LET OP:

De plaats van de plafondlichtpunten, inbouwspot (indien van toepassing) kunnen afwijken ten opzicht van de tekening i.v.m. dat de bouwkundige betonnen plafonds worden uitgevoerd met kanaalplaatvloeren. De plaats van het plafondlichtpunt en inbouwspot is afhankelijk van het holle kanaal in de kanaalplaatvloer en afhankelijk van de voorschriften van de leverancier kanaalplaatvloer.

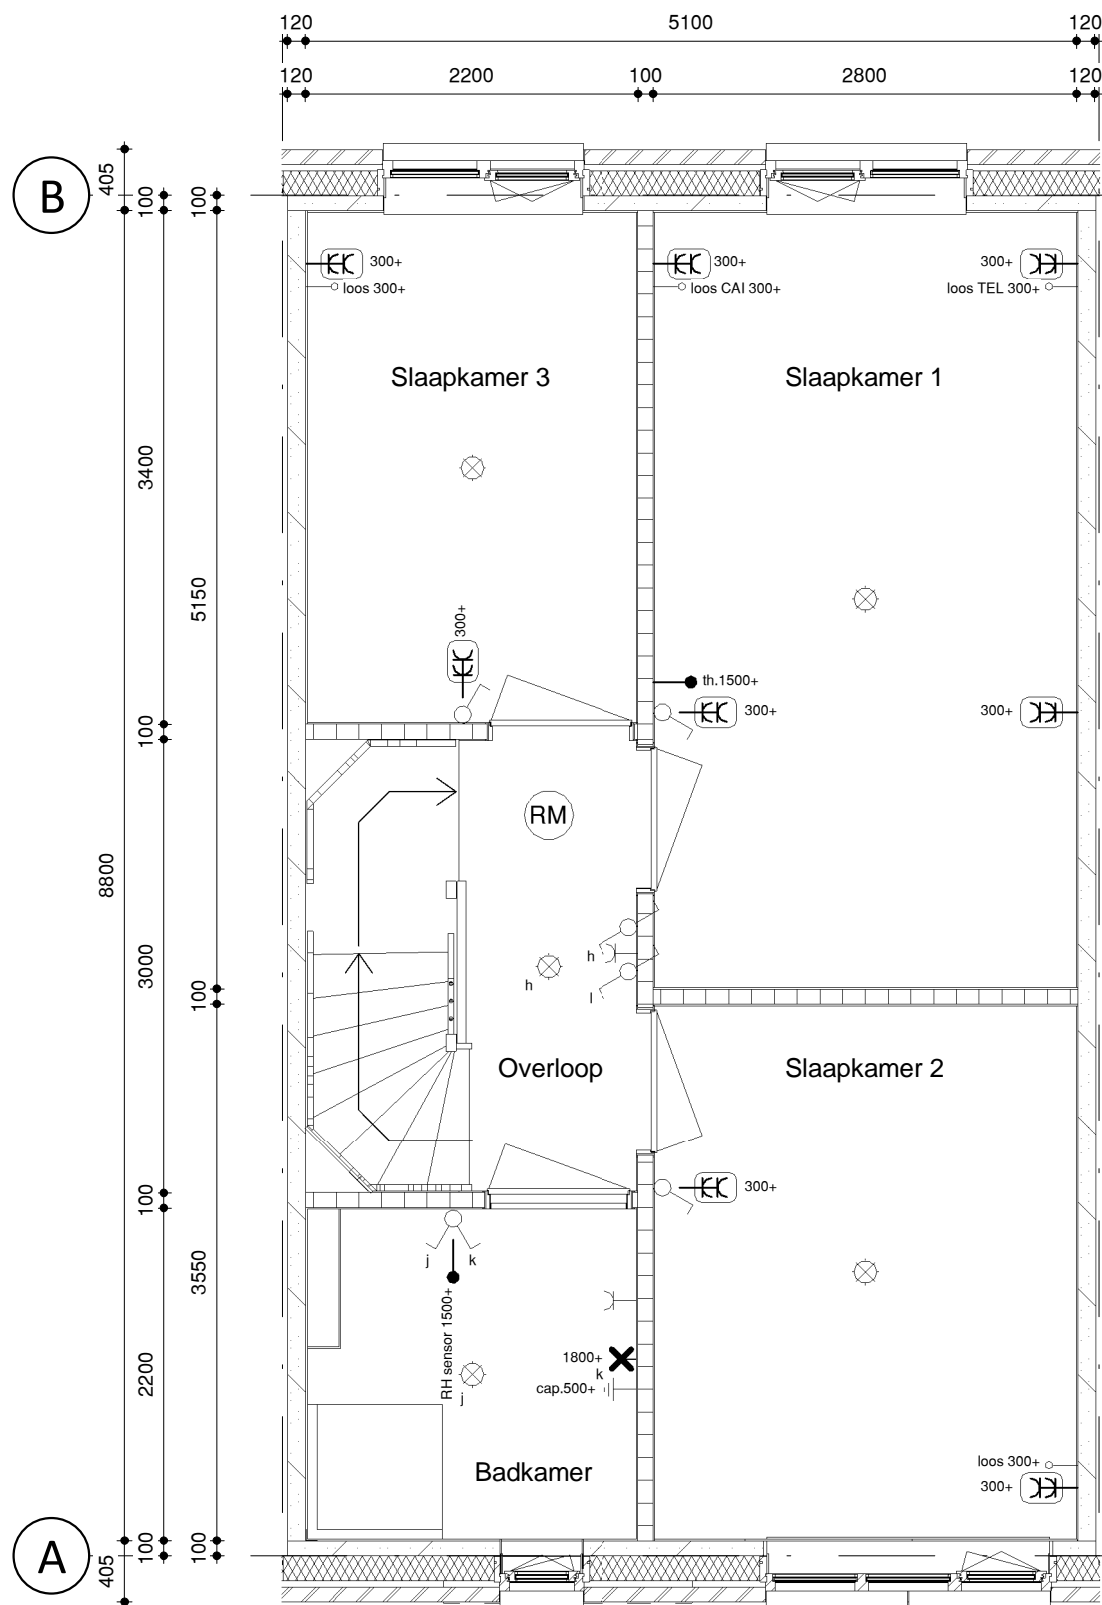

ROOKMELDERS ONDERLING KOPPELEN !!!
Fabrikaat: EI Electronics Type: EI-146

Schakelaars en wandcontactdozen 1050+ vloer, tenzij anders aangegeven.
Aarde badkamer aarding groep ..., wapening, koudwaterleiding, radiator.
Loze leidingen, fornuis- en boilerleidingen in 19mm met overmaats.
Schakelaars en wandcontactdozen fabrikaat JUNG AS500, Alpine wit, RAL 9010.

VOOR AKKOORD:

Naam :

Datum :

Handtekening :

Tekenaar	I.J. Wielaard	Schaal	1 : 50	Rev.		Datum		Get.		Omschrijving
Datum	11-05-2015	Formaat	A3							
barendrecht-elektra DISTELSTRAAT 19A 3222 XB HELLEVOETSLUIS TEL (0181) 31 34 88 FAX (0181) 31 39 18 EMAIL : INFO@BARENDRECHTELEKTRA.NL WEBSITE : WWW.BARENDRECHTELEKTRA.NL		Werknummer	3723	ELEKTRA INSTALLATIE 1e VERDIEPING						
		Bladnummer	E-19B	BOUWNUMMER 19						
		Status	VOORLOPIG	Project : 24 woningen "PARKLAAN FASE 1" te Boskoop						
		File	VO-BDE-EI-3723-RIJWON-BLOK_C	Opdrachtgever : Ontwikkelingsmaatschappij Beagle Vastgoed XXXVIX BV						
				Hoofdaannemer : Van Omme & De Groot te Rotterdam						